GENEREL CYKLISTICKEJ DOPRAVY V TRENČÍNE

VÝSLEDNÝ NÁVRH TRÁS

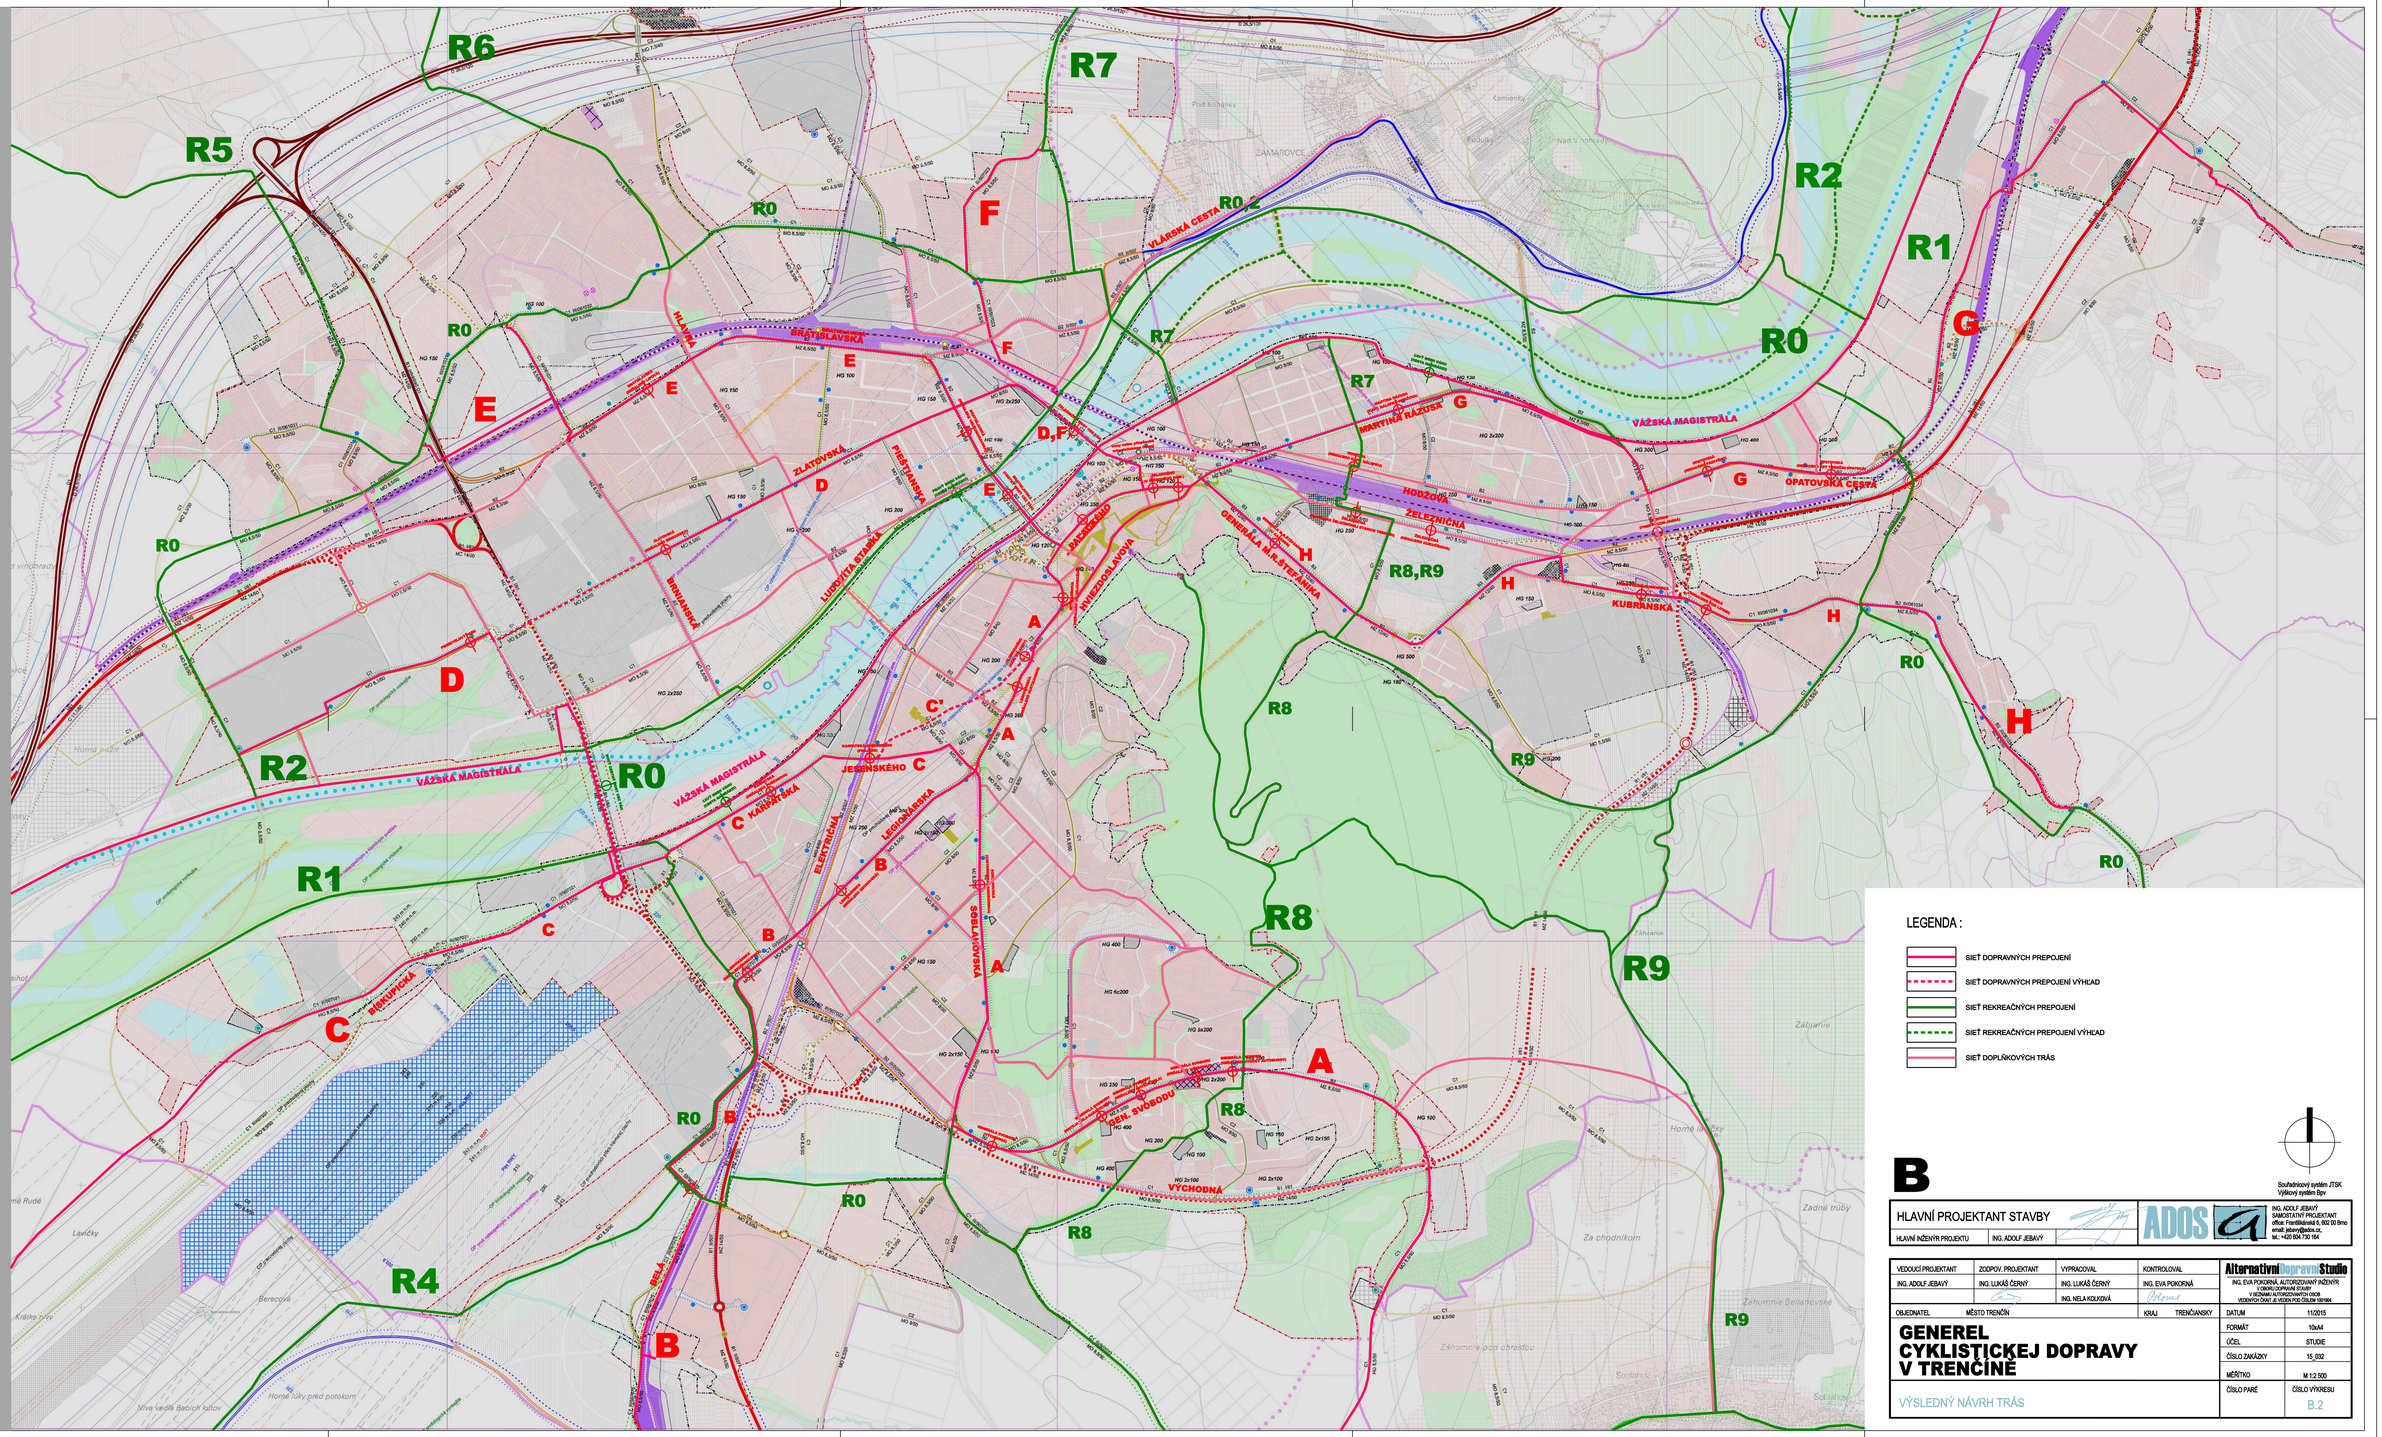

LEGENDA :

- SIEŤ DOPRAVNÝCH PREPOJENÍ
- SIEŤ DOPRAVNÝCH PREPOJENÍ VÝHĽAD
- SIEŤ REKREAČNÝCH PREPOJENÍ
- SIEŤ REKREAČNÝCH PREPOJENÍ VÝHĽAD
- SIEŤ DOPLŇKOVÝCH TRÁS

B

Souřadnicový systém JTSK
Výškový systém Bpv

HLAVNÍ PROJEKTANT STAVBY		ADOS
HLAVNÍ INŽENÝR PROJEKTU	ING. ADOLF JEBAVÝ	

ING. ADOLF JEBAVÝ
SAMOSTATNÝ PROJEKTANT
office: Františkánská 6, 602 00 Brno
email: jebavy@ados.cz,
tel.: +420 604 730 164

VEDOUCÍ PROJEKTANT	ZODPOV. PROJEKTANT	VYPRACOVAL	KONTROLOVAL	Alternativní Dopravní Studio
ING. ADOLF JEBAVÝ	ING. LUKÁŠ ČERNÝ	ING. LUKÁŠ ČERNÝ	ING. EVA POKORNÁ	ING. EVA POKORNÁ, AUTORIZOVANÝ INŽENÝR V OBORU DOPRAVNÍ STAVBY V SEZNAMU AUTORIZOVANÝCH OSOB VEDENÝCH ČKAIT JE VEDEN POD ČÍSLEM 1001694
		ING. NELA KOLKOVÁ		

OBJEDNATEL	MĚSTO TRENČÍN	KRAJ	TRENČIANSKY

GENEREL CYKLISTICKEJ DOPRAVY V TRENČÍNE

VÝSLEDNÝ NÁVRH TRÁS

DATUM	11/2015
FORMÁT	10xA4
ÚČEL	STUDIE
ČÍSLO ZAKÁZKY	15_032
MĚŘÍTKO	M 1:2 500
ČÍSLO PARÉ	ČÍSLO VÝKRESU B.2