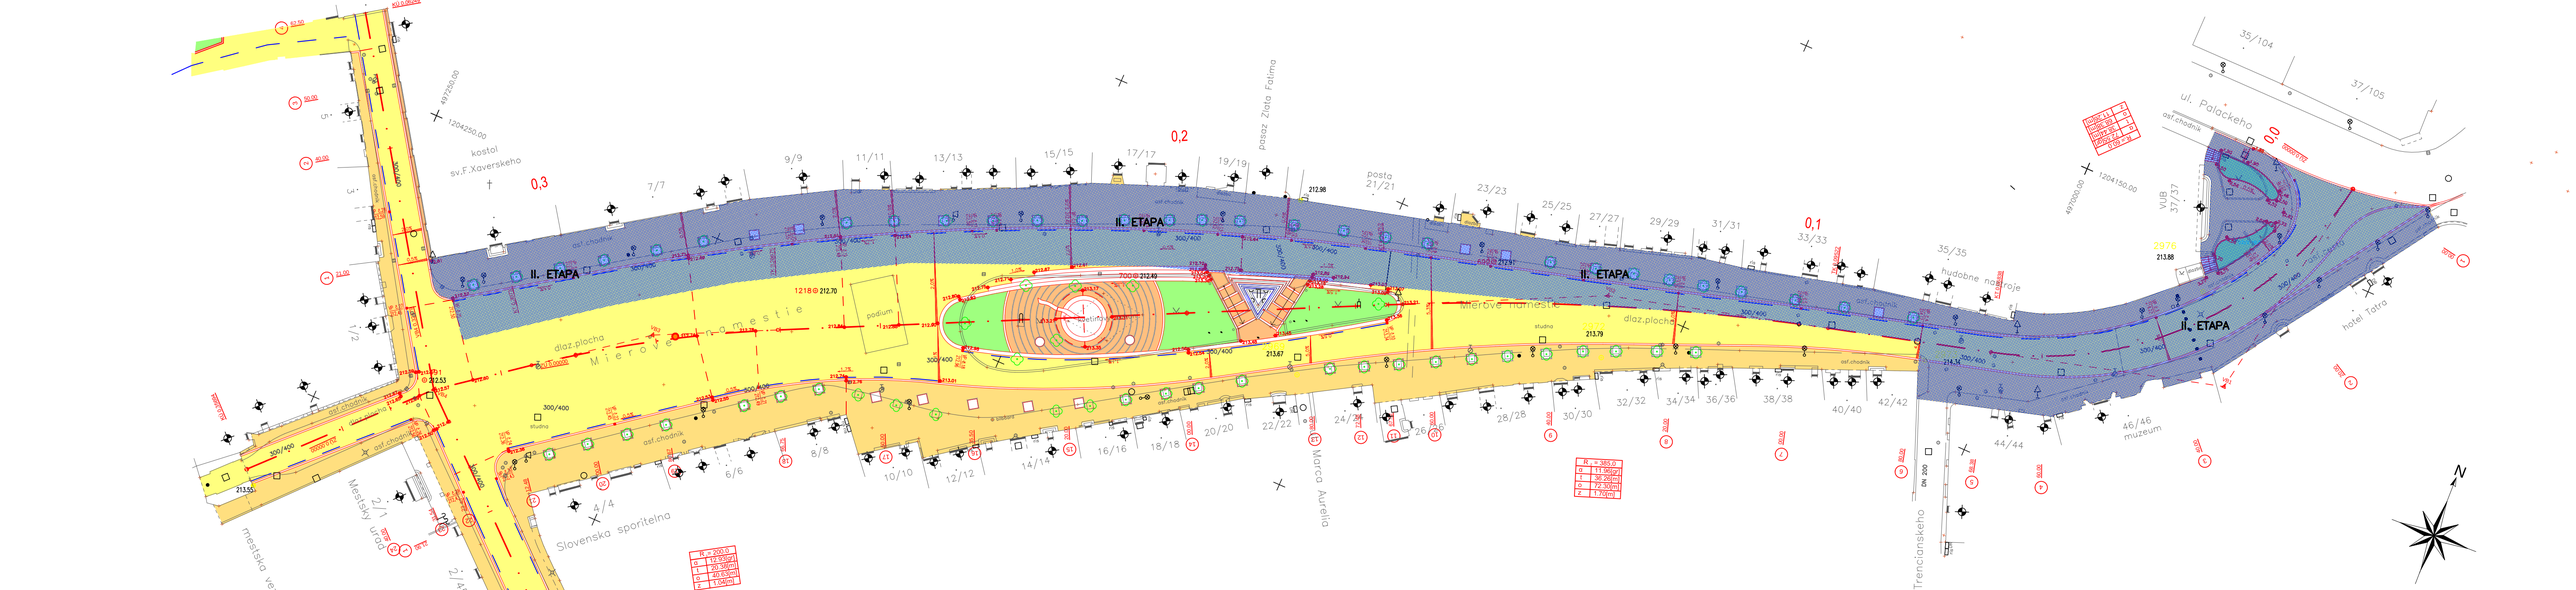

SÚRADNICOVÝ SYSTÉM : S - JTSK

VÝŠKOVÝ SYSTÉM : BPV

Náležitosťami a presnosťou zodpovedá predpisom.

Zameral		Vypracoval	Overil	
Ing. LEDNICKÝ	Ing. ORSÁG	Ing. ORSÁG	Ing. ORSÁG	
OBJEDNÁVATEĽ	Mesto Trenčín, Mierové námestie 2, 911 64 Trenčín			
ZHOTOVITEĽ	CESTY NITRA a. s.		STUPEŇ PD	
STAVBA	REKONŠTRUKCIA - MIEROVÉ NÁMESTIE		DÁTUM VYDANIA	2017-04
OBJEKT			MIERKA 1:500	FORMÁT 4 x A4
OBSAH PROFESNÝ	ETAPIZÁCIA VÝSTAVBY - II. ETAPA		SÚBOR DWG.	Číslo výkresu: 2