


LETNÁ TERASA - U JANAČKA

ul. Zlatovská č. 2604

- 19m²

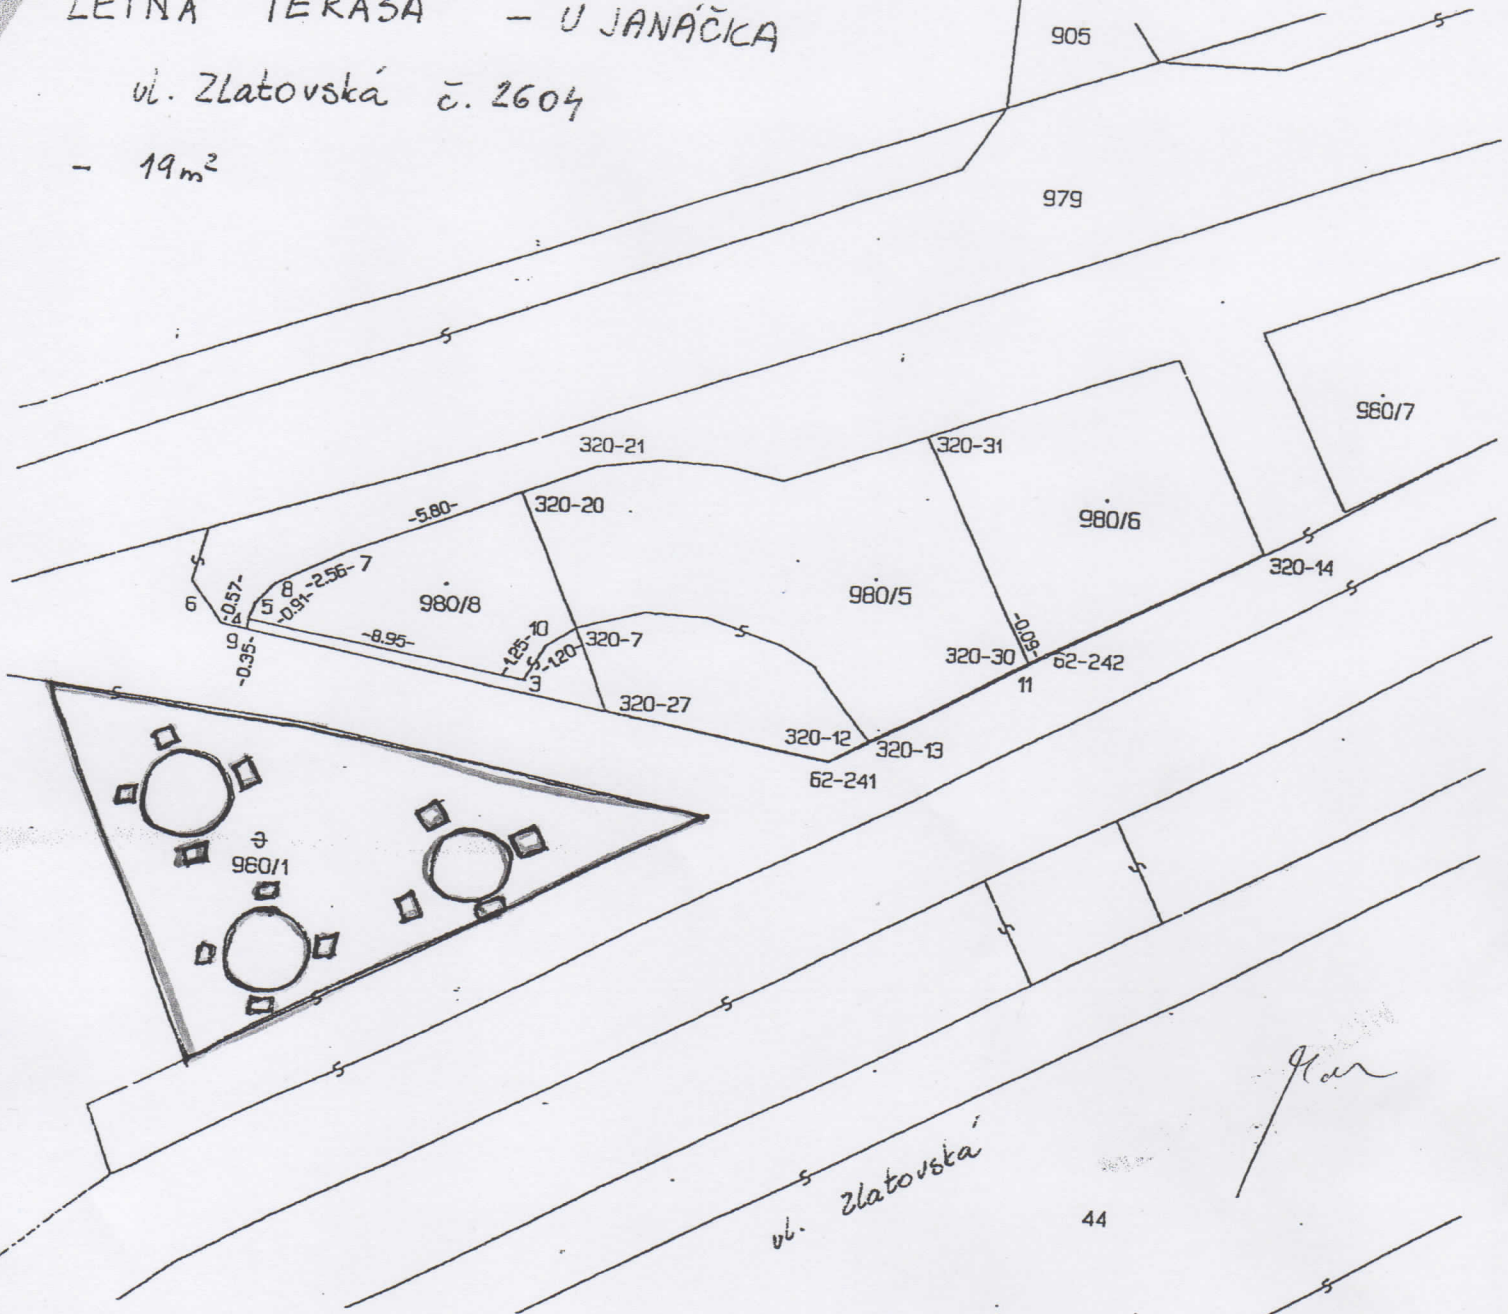

Geometrický plán je podkladom na právne akony, keď údaje doterajšieho stavu výkazu výmer sú zhodné s údajmi platných výpisov z katastra nehnuteľnosti.

Vytatoviteľ GEODET firma pre notársko- technická a inžinierska činnosť Nám.Sv.Anny 7, TRENČÍN 911 01 ICO 22822178		Kraj TRENČIANSKY	Okres TRENČÍN	Obec TRENČÍN
		Kat. ozemie ZLATOVCE	Číslo plánu 22822178-13/2000	Mapový list č. TN 9-1/43
GEOMETRICKÝ PLÁN na ZAMERANIE PRÍSTAVBY REŠTAUR. NA POZ. PARC. Č. 980/8.				
Vyhotožil		Autorizačne overil		Úradne overil
Dňa: 16.2.2000	Meno: ING. MASARIK JÁN	Dňa: 16.2.2000	Meno: ING. MASARIK JÁN	Dňa: 16.2.2000
Nové hranice boli v prírode označené MÚROM		Náležitostami a presnosťou zodpovedá predpisom.		Úradne overené podľa § 9 zákona NR SR č.215/1995 Z.z. o geodézii a kartografii
Záznam podrobného merania [meracský náčrt] č. 579		Pečiatka a podpis		Pečiatka a podpis
Súradnice bodov označených číslami a ostatné meracské údaje sú uložené vo všeobecnej dokumentácii				