


Doterajší stav				Zmeny				Nový stav					
Číslo parcely		Výmera		Druh pozemku		Diel k		Druh pozemku		Výmera		Druh pozemku	
PK vložky	LV KN-EKN-C	ha	m ²	ha	m ²	číslo	číslo	ha	m ²	číslo parcely	ha	m ²	kód
1331	23/1	372	372	zhrvada	408/3	1	408/3	372	372	23/1	372	zhrvada	408/3
1331	23/3	868	868	zast. pl.	408/3	2	408/3	403	403	23/3	403	zhrvada	408/3
					408/1	3	408/1	465	465	408/3	403	zhrvada	408/3
						1				408/1	465	zhrvada	408/1
						2							
						3							
Spolu:				1240	1240	Stav podľa registra C KN		1240	1240	408/1	465	zhrvada	408/1
Spolu:				1240	1240			1240	1240	408/3	775	zhrvada	408/3

Legenda: Kód spôsobu využívania pozemku - 4 Pozemok prevzatý v zastavanom území obce alebo v zhrvadačskej osade, na ktorom sa pešuje zelená, ovocná, okrasná záhrada a vysoká záhrada alebo iné pôľnohospodárske plodiny

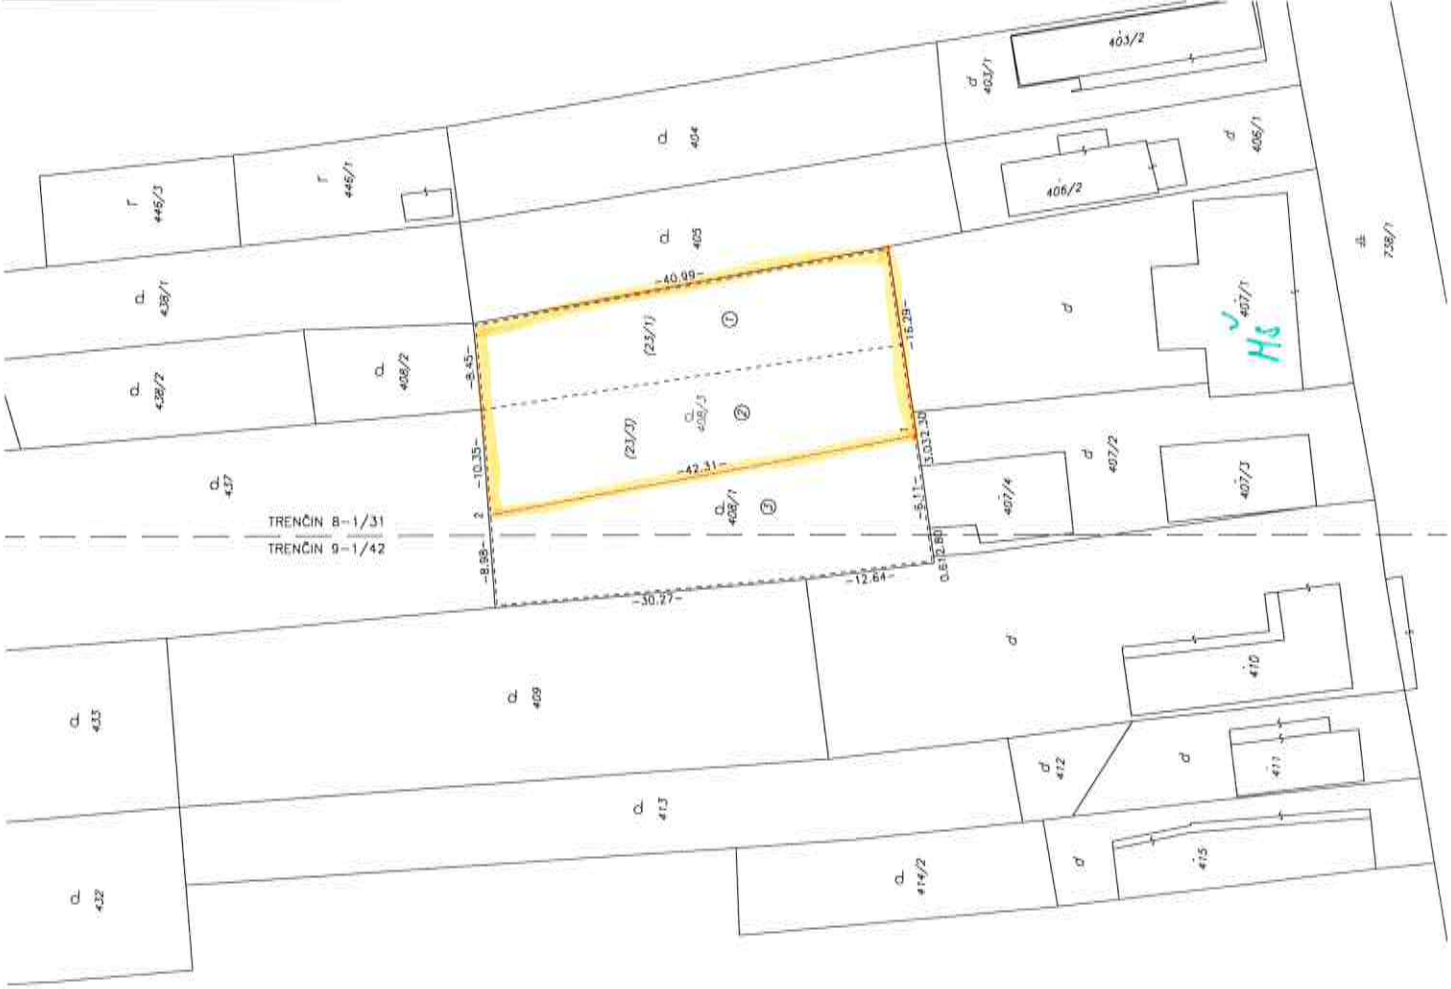

Geometrický plán je podkladom na správne úkony, keď ide o údaje doterajšieho stavu výkazu výmer sú zhodné s údajmi platných výpisov z katastra nehnuteľností.

Ing. Tomáš Bagin - geodet Ilava IČO: 46124561 Siatek 553, 019 01 ILAVA IČO: 0902 821 388 mail: tom.bagin@geodet.sk		Kraj: Trenčiansky Okres: Trenčín Katastrálne územie: Orechovce Číslo plánu: 4.6124591-047-17 Dátum: 10.10.2017	Okres: Trenčín Katastrálne územie: Orechovce Číslo plánu: 4.6124591-047-17 Dátum: 10.10.2017
GEOMETRICKÝ PLÁN			
na oddelenie a určenie vlastníckych práv par.č. 408/1, 408/3			
Dňa: 10.10.2017 Miesto: Ing. Tomáš Bagin Nové hraničné bariéry v prírode označené červenou farbou		Dňa: 10.10.2017 Miesto: Ing. Michal Muran Nálezitosťami z prístupnou zodpovedajú predpisom Z.z. o geodézii a katastrálii	
Zároveň podrobného metra (merateľný nábr) č. 425		Úradne overil: Miesto: Dňa: Číslo:	
Súradnice bodov označených číslami a sietňami meradelské údaje sú uverejnené vo výkaze; dokumentácii		Pečiatka a podpis	