



MESTSKÝ ÚRAD V TRENČÍNE
MIEROVÉ NÁMESTIE 2
911 64 TRENČÍN

Ing. Arch. Pavol Guga
Garant VMČ Západ

VÁŠ LIST ČÍSLO / ZO DŇA

NAŠE ČÍSLO

VYBAVUJE / LINKA

TRENČÍN

UMM/2017/35373/91884/van

Ing. Gabriela Vanková

16.08.2017

Vec: Žiadosť o vyjadrenie k návrhu na predaj pozemku v k.ú. Záblatie


Žiadame Vás o vyjadrenie k návrhu na predaj pozemku v k.ú. Záblatie – novovytvorená C-KN parc. č. 803/31 trvalý trávnatý porast o výmere 5 m2 odčlenená z pôvodnej C-KN parc. č. 803/25 pre spoločnosť LUTRANS-REAL, s.r.o., Púchov za účelom scelenia pozemku vo vlastníctve žiadateľa pre vybudovanie prístupovej komunikácie k plánovanej stavbe „Hala Lutrans – skladovací a administratívny objekt v území priemyselnej zóny na Bratislavskej ulici.

Útvar stavebný a životného prostredia MsÚ v Trenčíne, Útvar dopravy MsÚ v Trenčíne a Útvar hlavného architekta Mesta Trenčín dňa 16.08.2017 odporučili predaj pozemku.

Žiadame Vás, aby ste na VMČ Západ prerokovali predmetnú žiadosť.


S pozdravom

Ing. Gabriela Vanková
vedúca útvaru majetku mesta

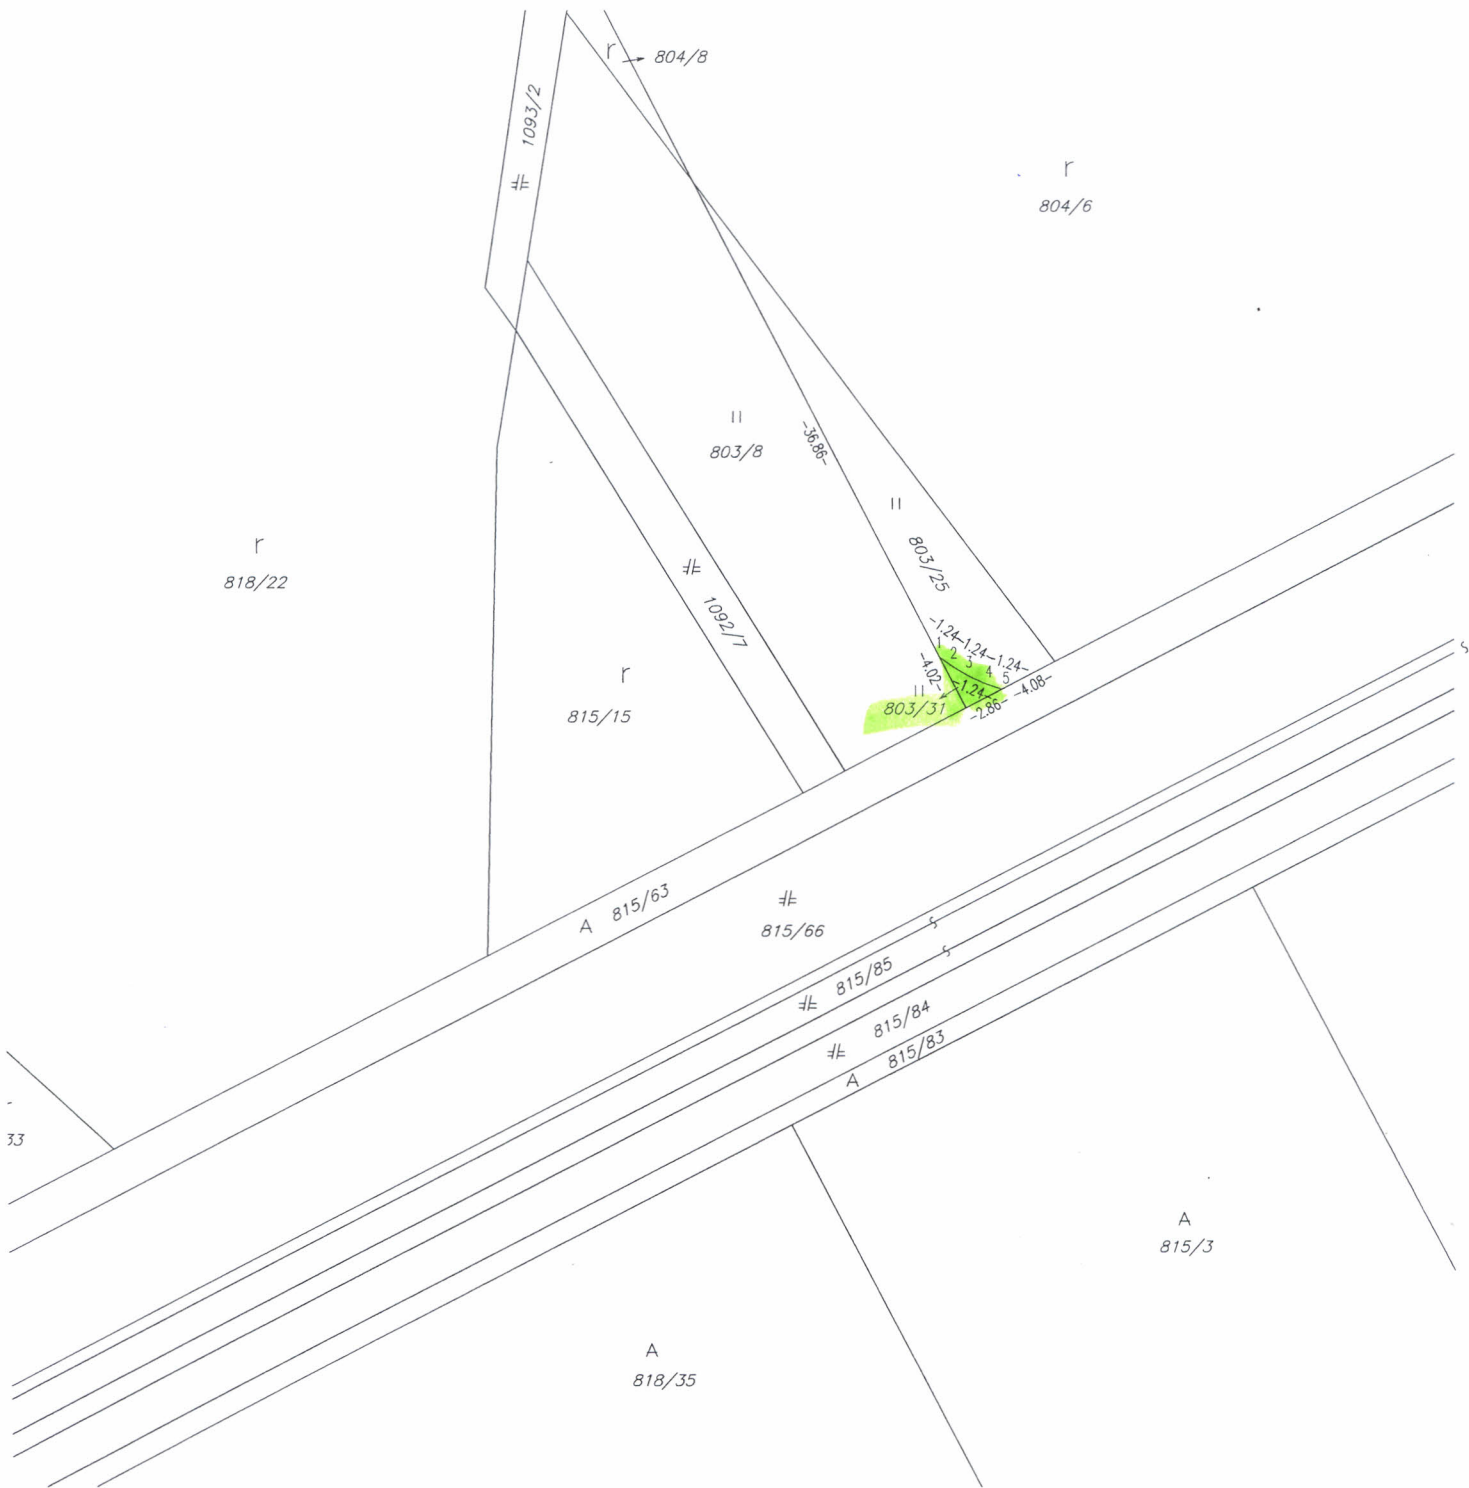

Geometrický plán je podkladom na právne úkony, keď údaje doterajšieho stavu výkazu výmer sú zhodné s údajmi platných výpisov z katastra nehnuteľností.

Vyhotoviteľ		Kraj Trenčiansky	Okres Trenčín	Obec Trenčín	
		Kat. územie Záblatie	Číslo plánu 17905095-031-17	Mapový list č. Nové Mesto nad Váhom 0-2/2	
GEOMETRICKÝ PLÁN na odčlenenie parcely č.803/31					
Vyhotovil ☞		Autorizačne overil		Úradne overil	
Dňa: 11.8.2017	Meno: Ing.Jarmila Martišová	Dňa: 14.8.2017	Meno: Ing.Jarmila Martišová	Dňa:	Číslo:
Nové hranice boli v prírode označené kovovými rúrkami		Náležitostami a presnosťou zodpovedá predpisom		Úradne overené podľa §9 zákona NR SR č.215/95 Z.z. o geodézii a kartografii	
Záznam podrobného merania (meračský náčrt) č. 1381		Pečiatka a podpis		Pečiatka a podpis	
Súradnice bodov označených číslami a ostatné meračské údaje sú uložené vo všeobecnej dokumentácii					

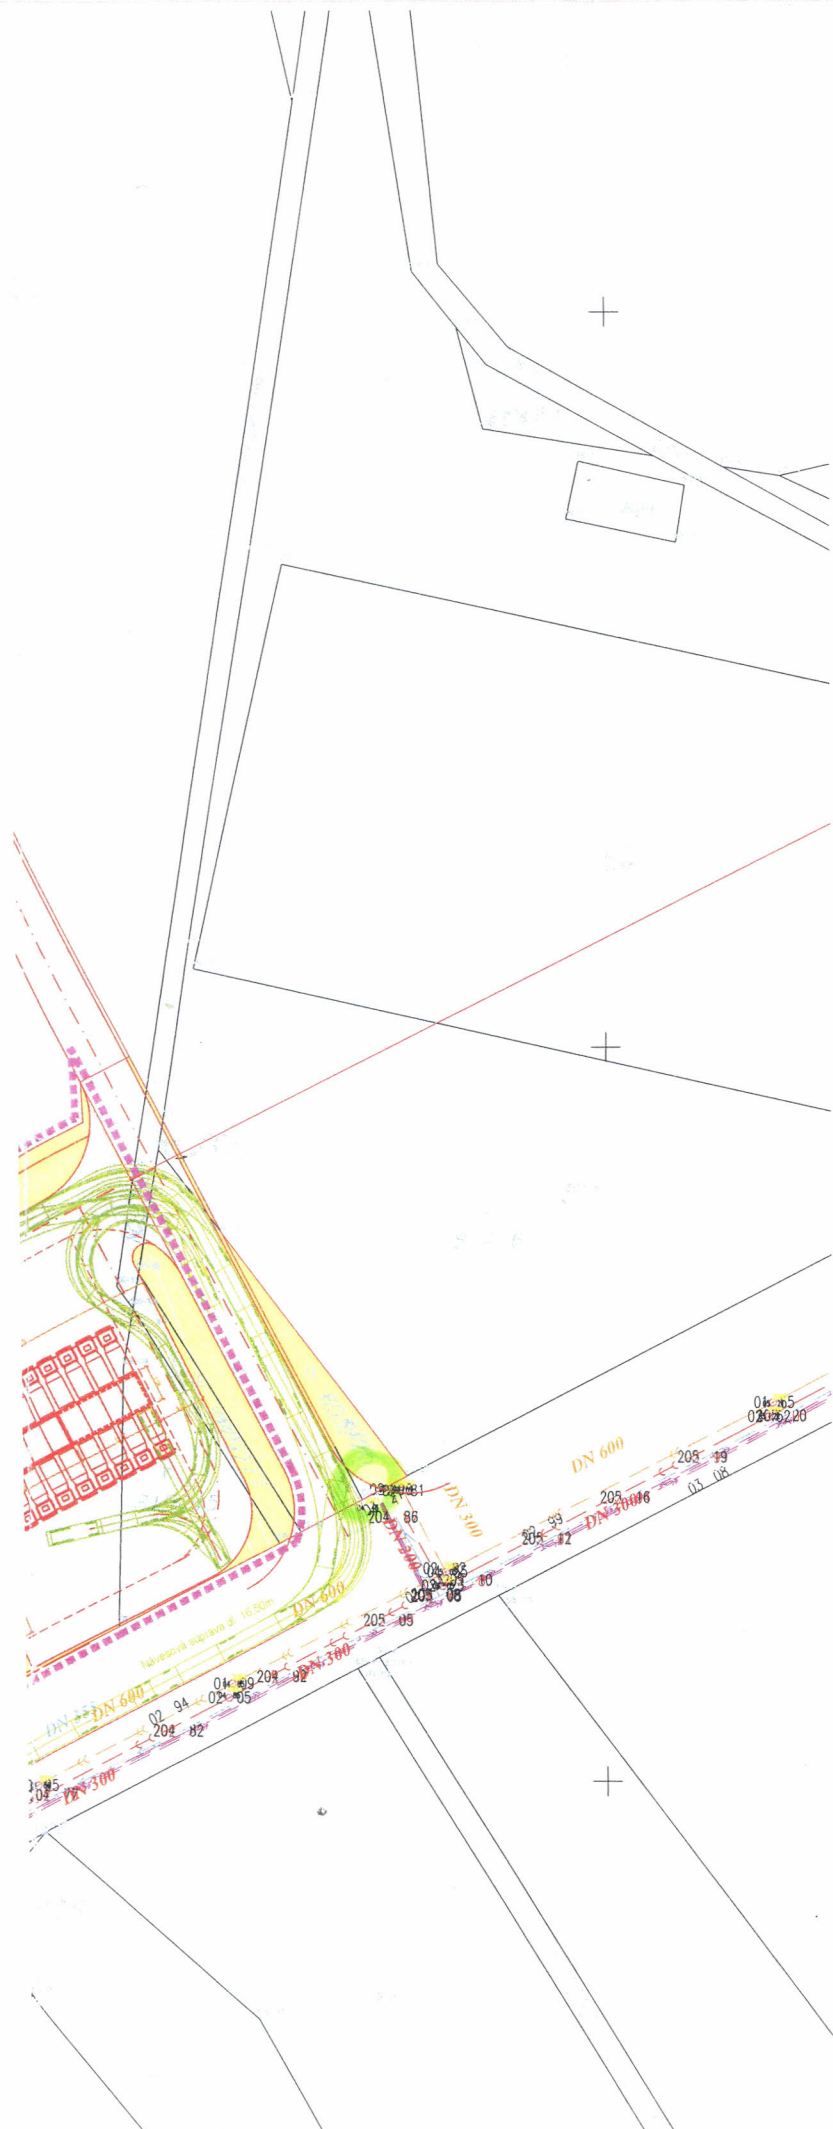

05			
04			
03			
02			
01			
Rev.	Dátum:	Popis zmeny:	Vypracoval: Kontroloval:

Súradnicový systém : S-JTSK
 Výškový systém : Bpv

Všetky informácie obsiahnuté na tomto výkrese sú vlastníctvom Neo Domus s.r.o. Trenčín, ich použitie alebo odovzdanie tretej osobe je viazané na písomný súhlas oprávneného zástupcu Neo Domus s.r.o.

H. I. P.	Kontroloval	Zodpovedný projektant	Vypracoval
---	---	---	---

Investor	Označenie investora		
Stavba	Názov stavby		
Objekt	Názov objektu		
Profesná časť	----	Základná č.	20xxnn
Special part	----	Contract Nr.	----
Názov výkresu	----	Dátum revízie	###
DWG name	----	Σ Formátov	10 A4
Stupeň PD	Kód objektu	Kód profesie	Mierka
RP	S0nnn	XXX	Scale
		Orient. číslo	1:500
		Číslo revízie	----
		Stav	F



