



MESTSKÝ ÚRAD V TRENČÍNE
MIEROVÉ NÁMESTIE 2
911 64 TRENČÍN

Soňa Baránková
Výbor mestskej časti Sever
garant

VÁŠ LIST ČÍSLO / ZO DŇA

NAŠE ČÍSLO

VYBAVUJE / LINKA

TRENČÍN

UMM-P/2015/29094/46193

Mgr. Mária Filková/445

14.04.2015

Žiadosť o vyjadrenie

Žiadame Vás o vyjadrenie k prenájmu nehnuteľnosti – pozemku na Kukučínovej ulici v k.ú. Trenčín časť C-KN parc.č. 1679/1 v približnej výmere 36 m² **pre Igora Lala** za účelom rozšírenia časti komunikácie, ktorá bude po kolaudácii odovzdaná do vlastníctva Mesta Trenčín.

Útvar stavebný a životného prostredia MsÚ v Trenčíne a Útvar hlavného architekta Mesta Trenčín dňa 14.04.2015 prenájom pozemku odporučili.

S pozdravom

MESTSKÝ ÚRAD
v Trenčíne
- 14 -

Ing. Gabriela Vanková
vedúca útvaru majetku mesta


Príloha: snímka z mapy

Odčlenenie z parcely č. 1679/1 vo vlastníctve mesta Trenčín.

Celková výmera parcely 1679/1 je 1379m².

Odčlenená plocha na odpredaj (viď vyšrafovaná časť) je 36m².

M 1 : 250

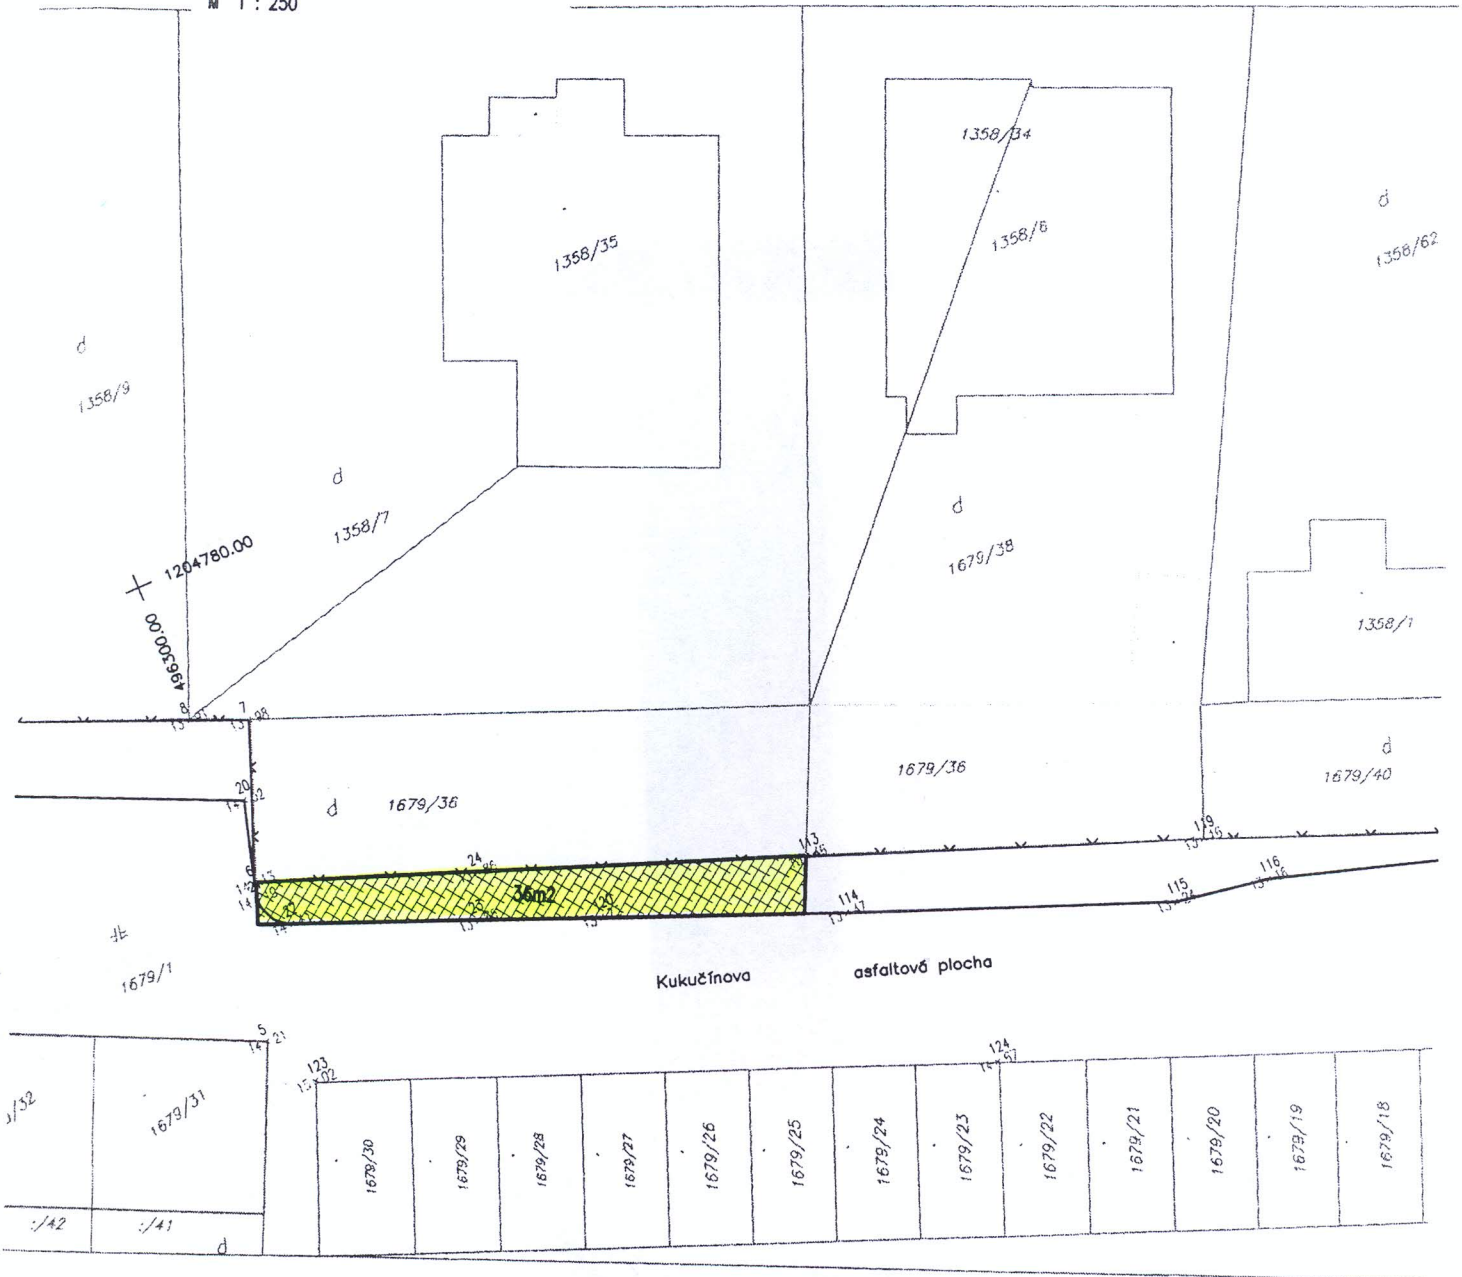

Igor LALO