

MESTSKÝ ÚRAD V TRENČÍNE
MIEROVÉ NÁMESTIE 2
911 64 TRENČÍN

Ing. Arch. Pavol Guga
Garant VMČ Západ

VÁŠ LIST ČÍSLO / ZO DŇA	NAŠE ČÍSLO	VYBAVUJE / LINKA	TRENČÍN
	UMM- P/2018/2760/8907/KUJ	Ing. Júlia Kúkelová 032/6504 445, 0903 911 045	14.02.2018

Vec: Žiadosť o vyjadrenie

Žiadame Vás o vyjadrenie k žiadosti pre spoločnosť **SEKO Komplex s.r.o.** k prenájmu pozemku v k.ú. Istebník, časť C-KN parc.č. 2/1 zastavaná plocha a nádvorie a časť C-KN parc.č.5 zastavaná plocha a nádvorie o spoločnej výmere 142 m², za účelom úpravy jestvujúcej komunikácie a chodníka v súvislosti so stavbou „SEKO Komplex, I.etapa“, a to na dobu počas výstavby. Prenájom pozemku si spoločnosť SEKO Komplex s.r.o. zabezpečí dostatočne iné práva k pozemku v zmysle § 139 ods.1 zákona č.50/1976 Zb. o územnom plánovaní a stavebnom poriadku v znení neskorších predpisov. Ide o pozemok - miestnu komunikáciu na Ul. Duklianskych hrdinov v Trenčíne.

Útvar stavebný a životného prostredia MsÚ v Trenčíne, Útvar mobility MsÚ v Trenčíne a Útvar územného plánovania Mesta Trenčín dňa 08.12.2017 odporučili prenájom pozemku v zmysle žiadosti.


Žiadame Vás, aby ste na zasadnutí VMČ Západ prerokovali predmetnú žiadosť.

S pozdravom


MESTSKÝ ÚRAD
v Trenčíne

.....
Ing. Gabriela Vanková
vedúca útvaru majetku mesta

h

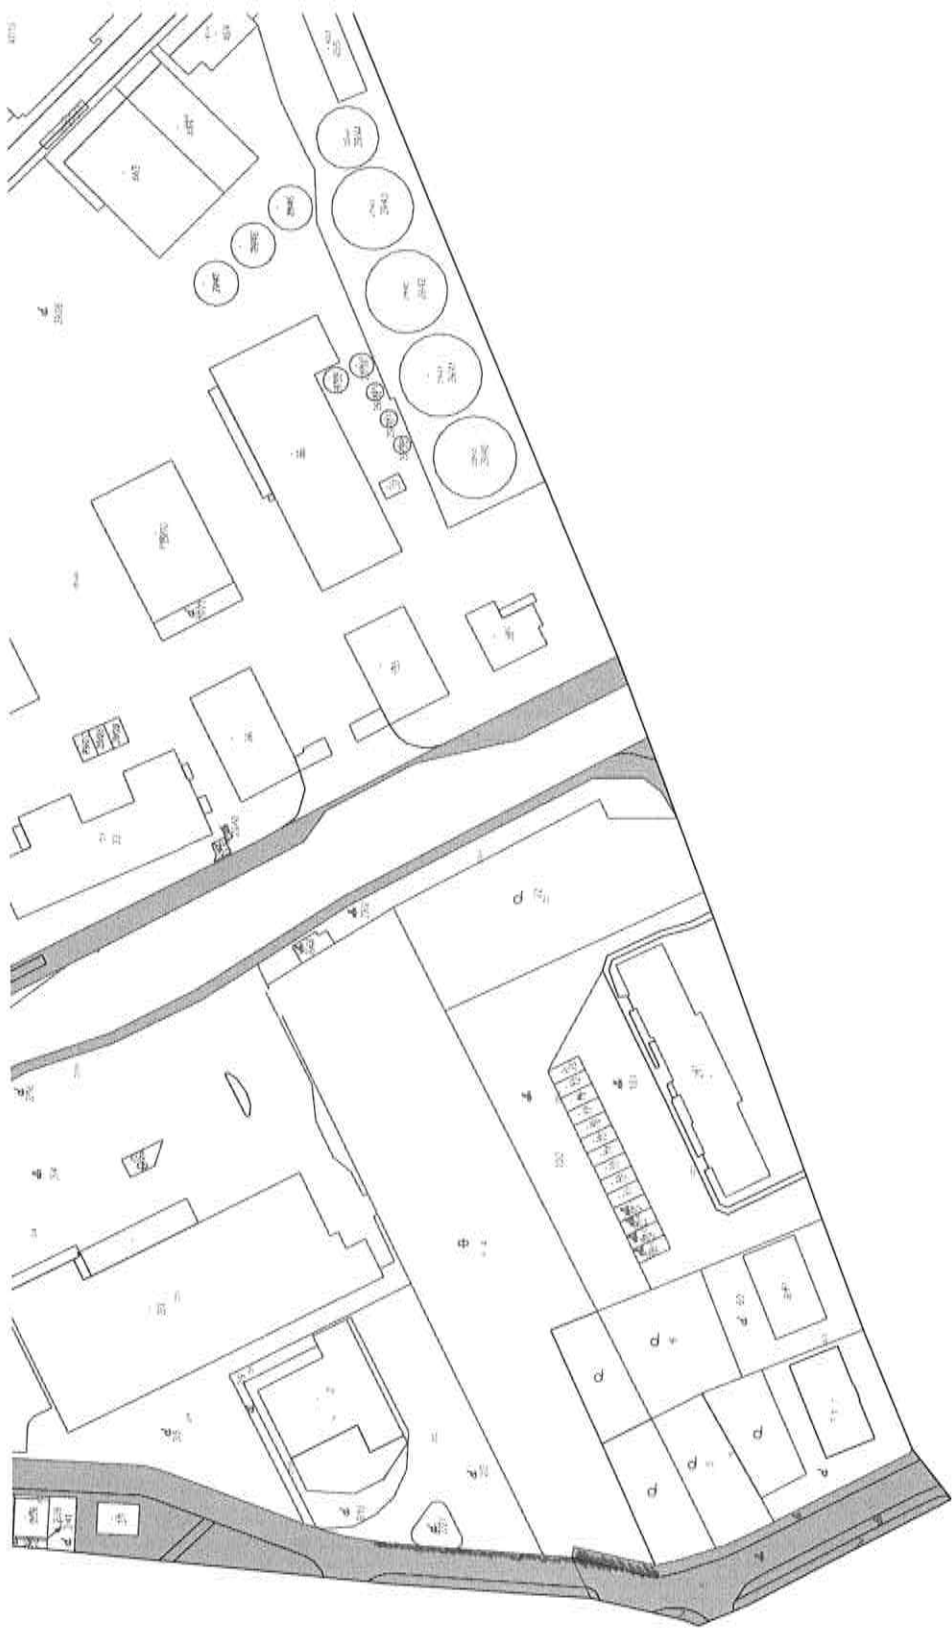

Google Duklianskych hrdinov

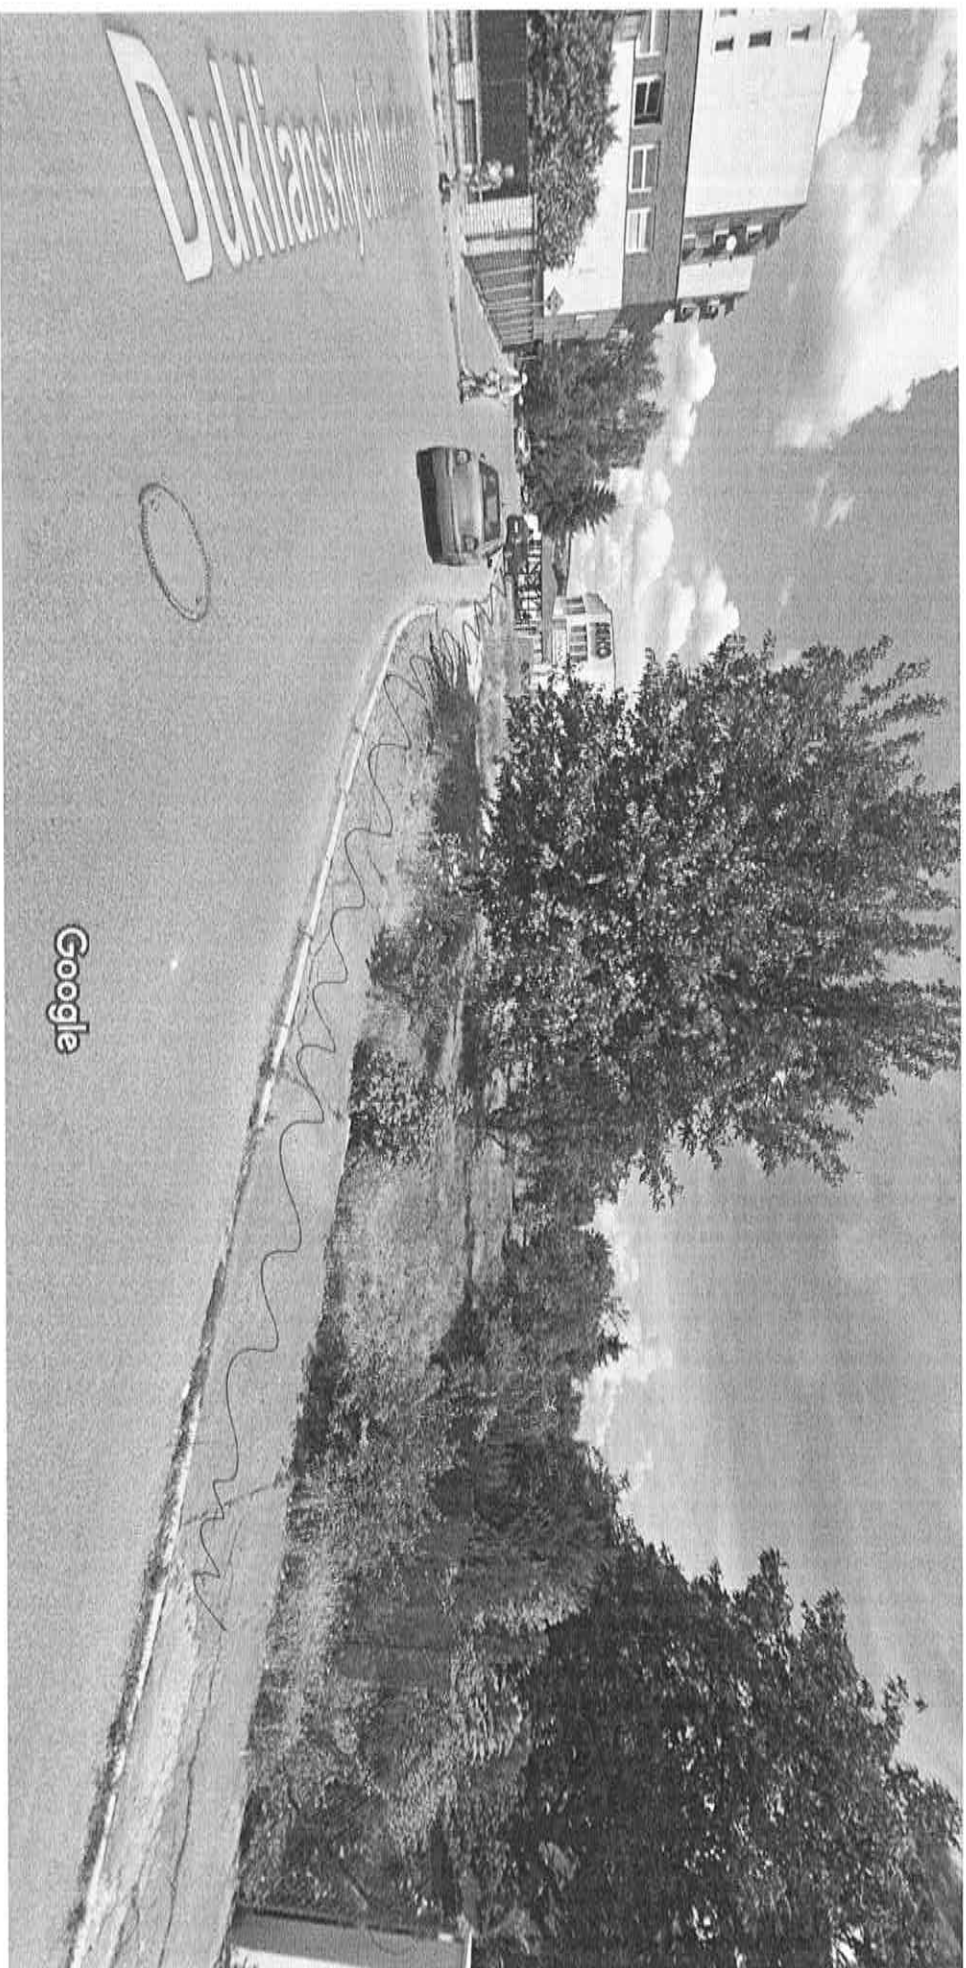

Vytvorenie snimky: júl 2014 @ 2018 Google