

MESTSKÝ ÚRAD V TRENČÍNE
MIROVÉ NÁMESTIE 2
911 64 TRENČÍN

Lenka Vojtasová
Garant VMČ Juh

VÁŠ LIST ČÍSLO / ZO DŇA

NAŠE ČÍSLO

VYBAVUJE / LINKA

TRENČÍN

UMM-

Ing. Júlia Kúkelová

21.03.2019

P/2019/34822/19052/KUJ

032/6504 445

VEC: ŽIADOSŤ O VYJADRENIE

Žiadame Vás o vyjadrenie ku zámene nehnuteľnosti – pozemku v k.ú. Trenčín na Ulici gen. Svobodu a Ul. Južná, medzi **Mestom Trenčín a Peter Anderle, Jozef Bútora a Spekhorst Hermanus Gerhardus Bernardus**

Pozemok vo vlastníctve Mesta Trenčín

- Časť pôvodnej C-KN parc.č. 2180/8 zastavaná plocha a nádvorie o výmere 224 m², nachádzajúca sa na križovatke ulíc Južná a gen. Svobodu, vedľa nehnuteľnosti vo vlastníctve Peter Anderle, Jozef Bútora a Spekhorst Hermanus Gerhardus Bernardus

za

pozemky vo vlastníctve Peter Anderle, Jozef Bútora a Spekhorst Hermanus Gerhardus Bernardus

- Časť pôvodnej C-KN parc.č. 2315/498 orná pôda o výmere 224 m², nachádzajúca sa vedľa nehnuteľností vo vlastníctve Mesta Trenčín, na Ul. gen. Svobodu

Účelom zámény je :

Pre Mesto Trenčín – vysporiadanie pozemku pod časťou plánovanej komunikácie v zmysle Územného plánu Mesta Trenčín, na Ul. gen. Svobodu

Pre žiadateľa - zarovnanie línie pozemku a jeho scelenie

Útvar stavebný a životného prostredia MsÚ v Trenčíne, Útvar mobility MsÚ v Trenčíne a Útvar územného plánovania Mesta Trenčín dňa 14.03.2019 odporučili zámenu pozemkov.


Žiadame Vás, aby ste na VMČ Juh prerokovali predmetnú žiadosť.


S pozdravom

MESTSKÝ ÚRAD
v Trenčíne

Ing. Gabriela Vanková
vedúca útvaru majetku mesta

1/ 22.3.2019 [Signature]

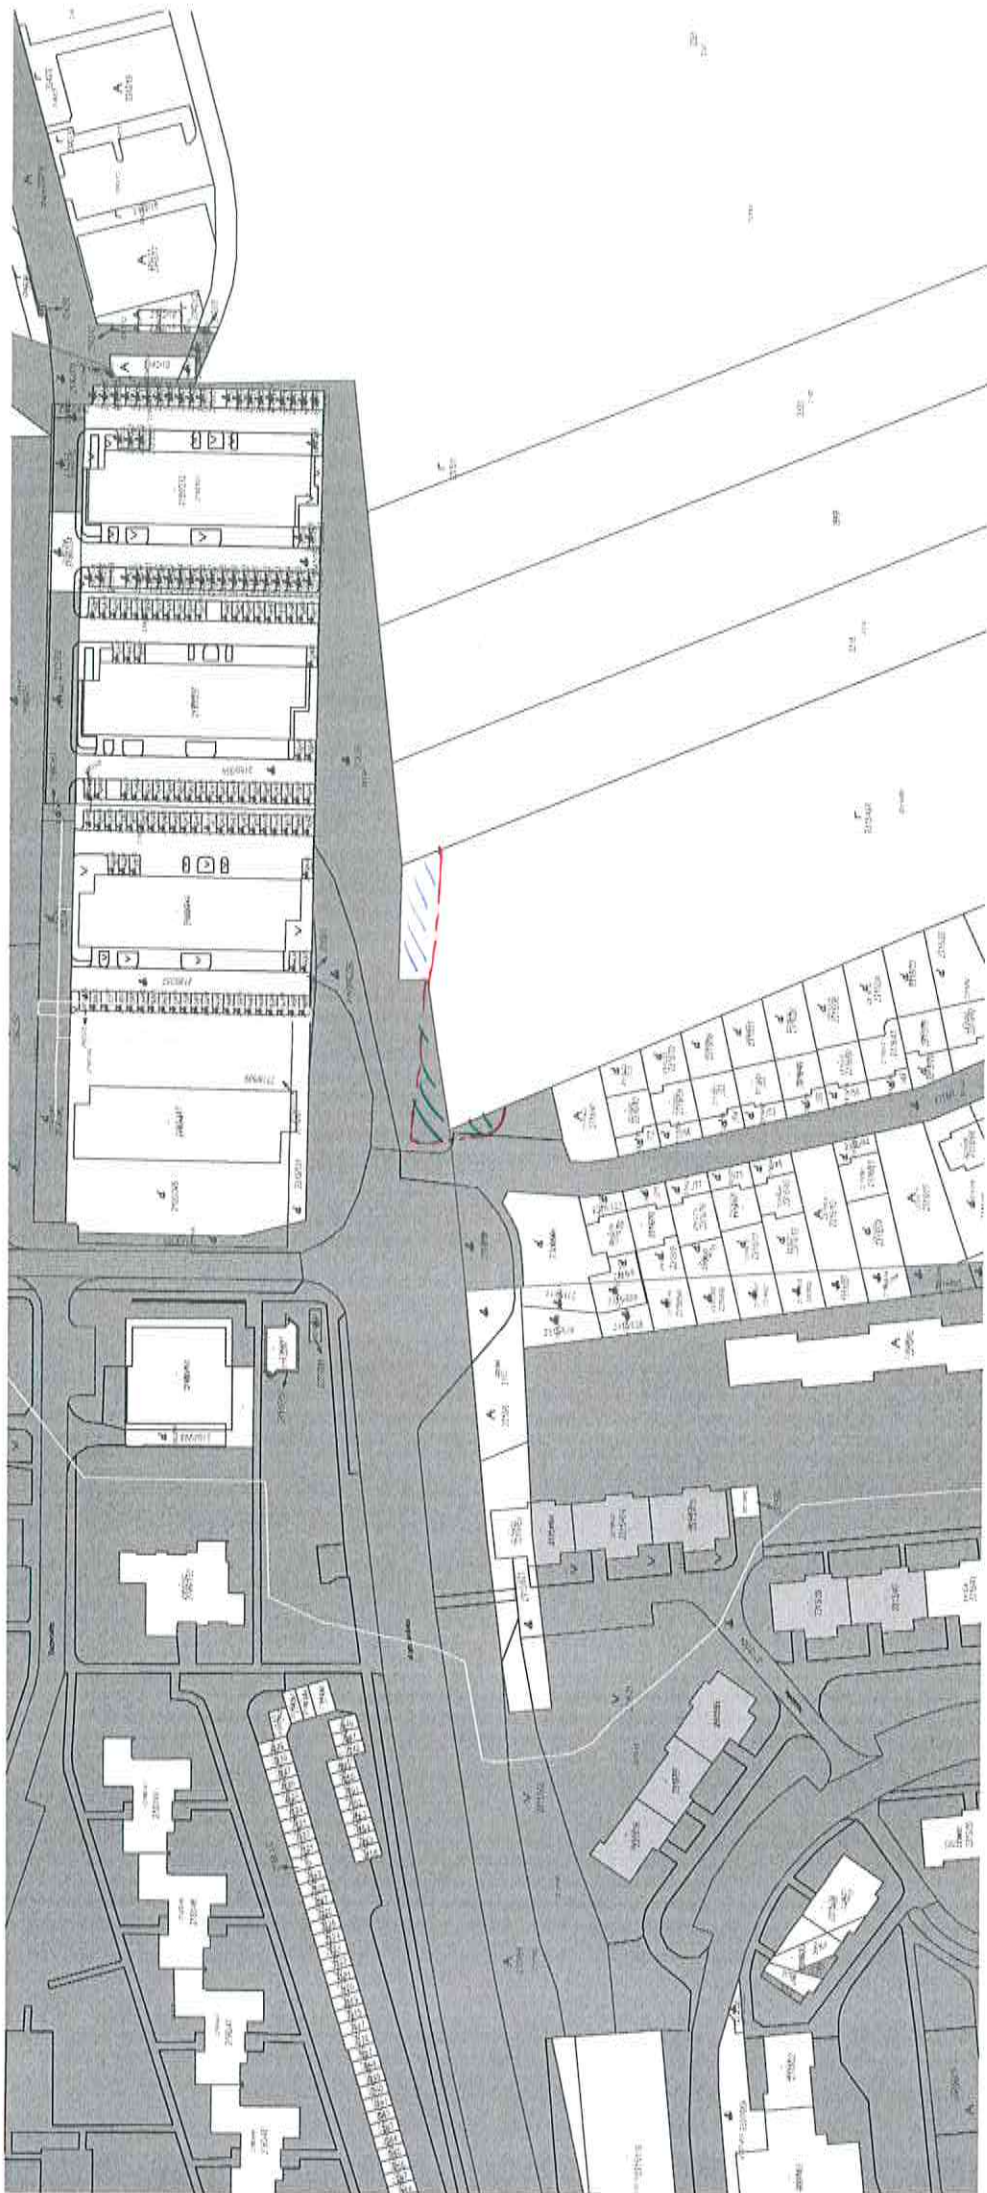

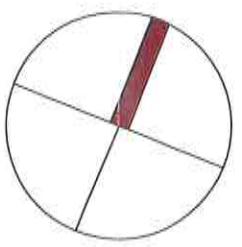

Investor: De Bondt s.r.o.
Rybárska 7389, 911 01 Trenčín

Názov: **OBYTNÝ SÚBOR SUCHÝ DUB**
Miesto: sídlisko Juh
Okres / obec: Trenčín
Katastr. územie: Trenčín (864528)
Parcely: 2315/498

Pečiatka: Ing. Tomáš Bažinó
súborný študijný plán



Názov výkresu: **ZÁMENA POZEMKOV**
Dátum: febr. 2019
Formát: 2 x A4
Mierka: 1:250