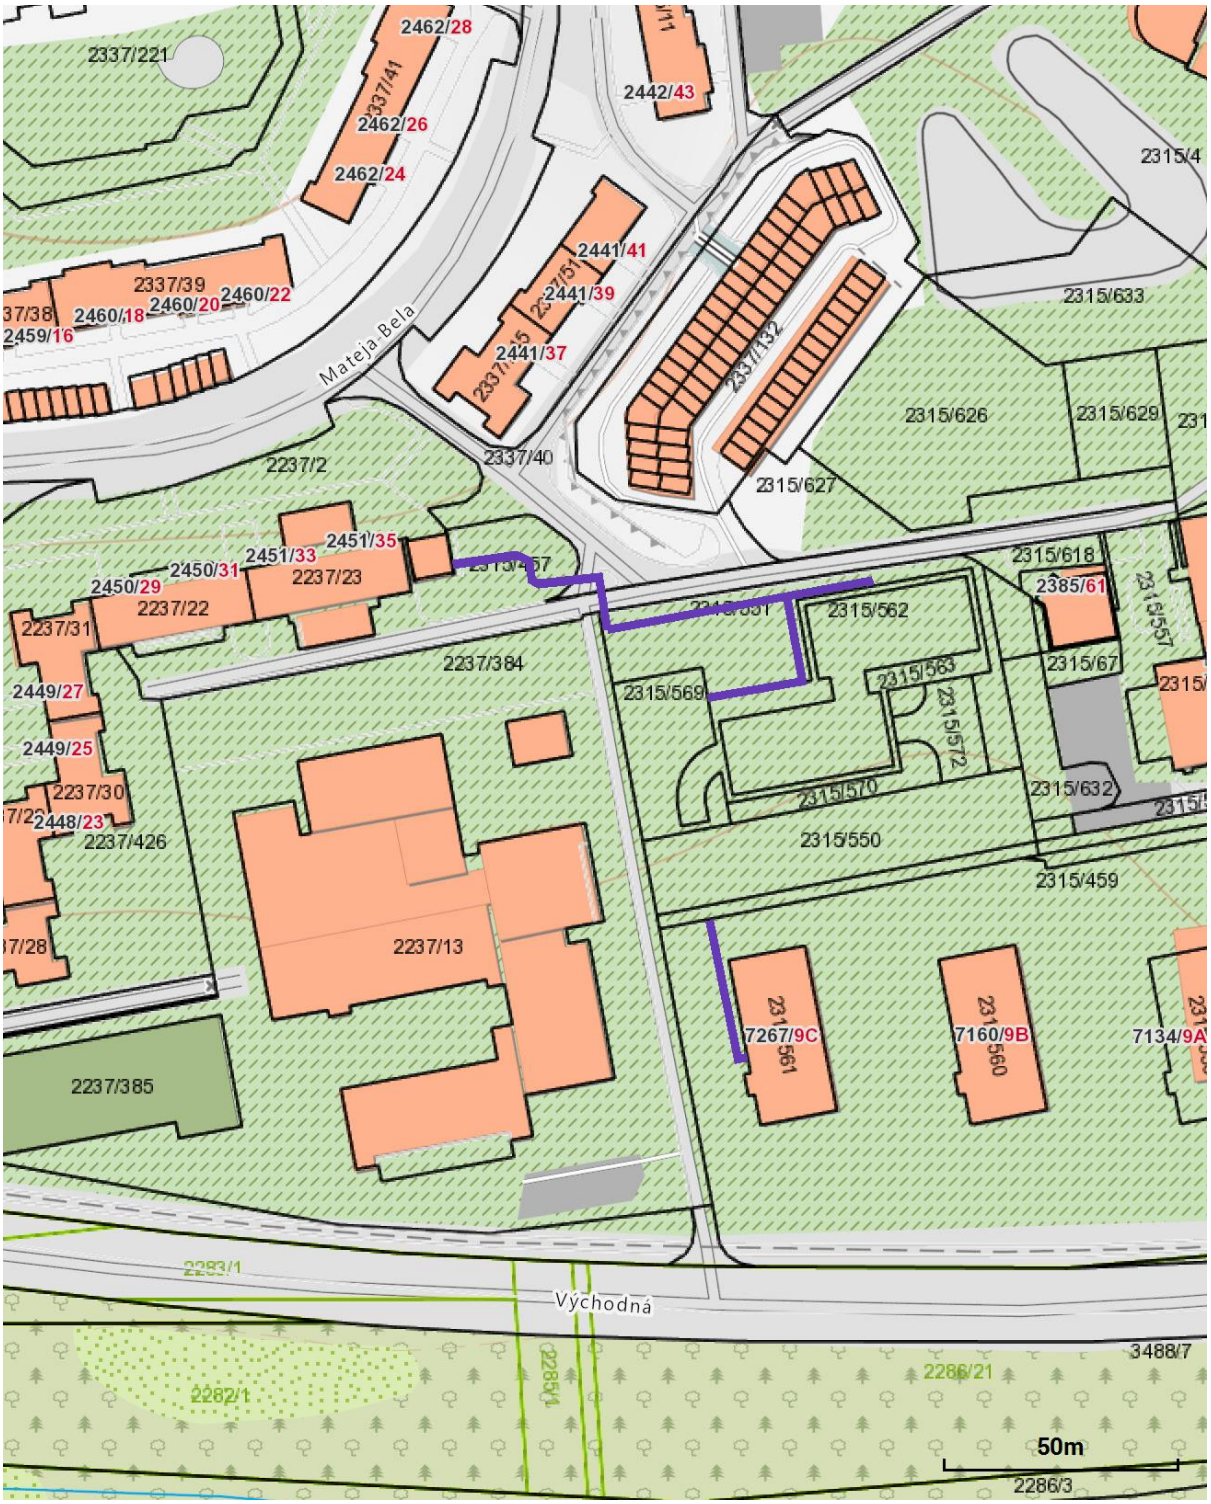
2337/221
2462/28
2337/41
2462/26
2462/24
2442/43
2315/4
2441/41
2337/39
2460/22
2460/20
2460/18
2459/16
2441/39
2441/37
2337/15
2337/132
2315/633
Mateja Bela
2315/626
2315/629
2337/40
2237/2
2315/627
2451/35
2451/33
2450/31
2237/23
2450/29
2237/22
2237/31
2315/618
2385/61
2315/562
2315/557
2237/384
2315/563
2315/67
2449/27
2315/569
2315/572
2449/25
2237/30
2448/23
2237/426
2315/570
2315/632
2315/550
2315/459
2237/13
2237/385
7267/9C
2315/561
7160/9B
2315/560
7134/9A
Východná
2283/1
3488/7
2286/21
2285/1
2282/1
50m
2286/3