

MESTSKÝ ÚRAD V TRENČÍNE  
MIROVÉ NÁMESTIE 2  
911 64 TRENČÍN

Lenka Vojtasová  
Garant VMČ Juh

VÁŠ LIST ČÍSLO / ZO DŇA

NAŠE ČÍSLO

VYBAVUJE / LINKA

TRENČÍN

UMM-

Ing. Júlia Kúkelová

21.03.2019

P/2019/34822/19052/KUJ

032/6504 445

**VEC: ŽIADOSŤ O VYJADRENIE**

Žiadame Vás o vyjadrenie ku zámene nehnuteľnosti – pozemku v k.ú. Trenčín na Ulici gen. Svobodu a Ul. Južná, medzi **Mestom Trenčín a Peter Anderle, Jozef Bútora a Spekhorst Hermanus Gerhardus Bernardus**

**Pozemok vo vlastníctve Mesta Trenčín**

- Časť pôvodnej C-KN parc.č. 2180/8 zastavaná plocha a nádvorie o výmere 224 m<sup>2</sup>, nachádzajúca sa na križovatke ulíc Južná a gen. Svobodu, vedľa nehnuteľnosti vo vlastníctve Peter Anderle, Jozef Bútora a Spekhorst Hermanus Gerhardus Bernardus

za

**pozemky vo vlastníctve Peter Anderle, Jozef Bútora a Spekhorst Hermanus Gerhardus Bernardus**

- Časť pôvodnej C-KN parc.č. 2315/498 orná pôda o výmere 224 m<sup>2</sup>, nachádzajúca sa vedľa nehnuteľností vo vlastníctve Mesta Trenčín, na Ul. gen. Svobodu

**Účelom zámery je :**

*Pre Mesto Trenčín* – vysporiadanie pozemku pod časťou plánovanej komunikácie v zmysle Územného plánu Mesta Trenčín, na Ul. gen. Svobodu

*Pre žiadateľa* - zarovnanie línie pozemku a jeho scelenie

Útvar stavebný a životného prostredia MsÚ v Trenčíne, Útvar mobility MsÚ v Trenčíne a Útvar územného plánovania Mesta Trenčín dňa 14.03.2019 odporučili zámenu pozemkov.


Žiadame Vás, aby ste na VMČ Juh prerokovali predmetnú žiadosť.


S pozdravom

MESTSKÝ ÚRAD  
v Trenčíne

**Ing. Gabriela Vanková**  
vedúca útvaru majetku mesta

1/ 22.3.2019 [Signature]

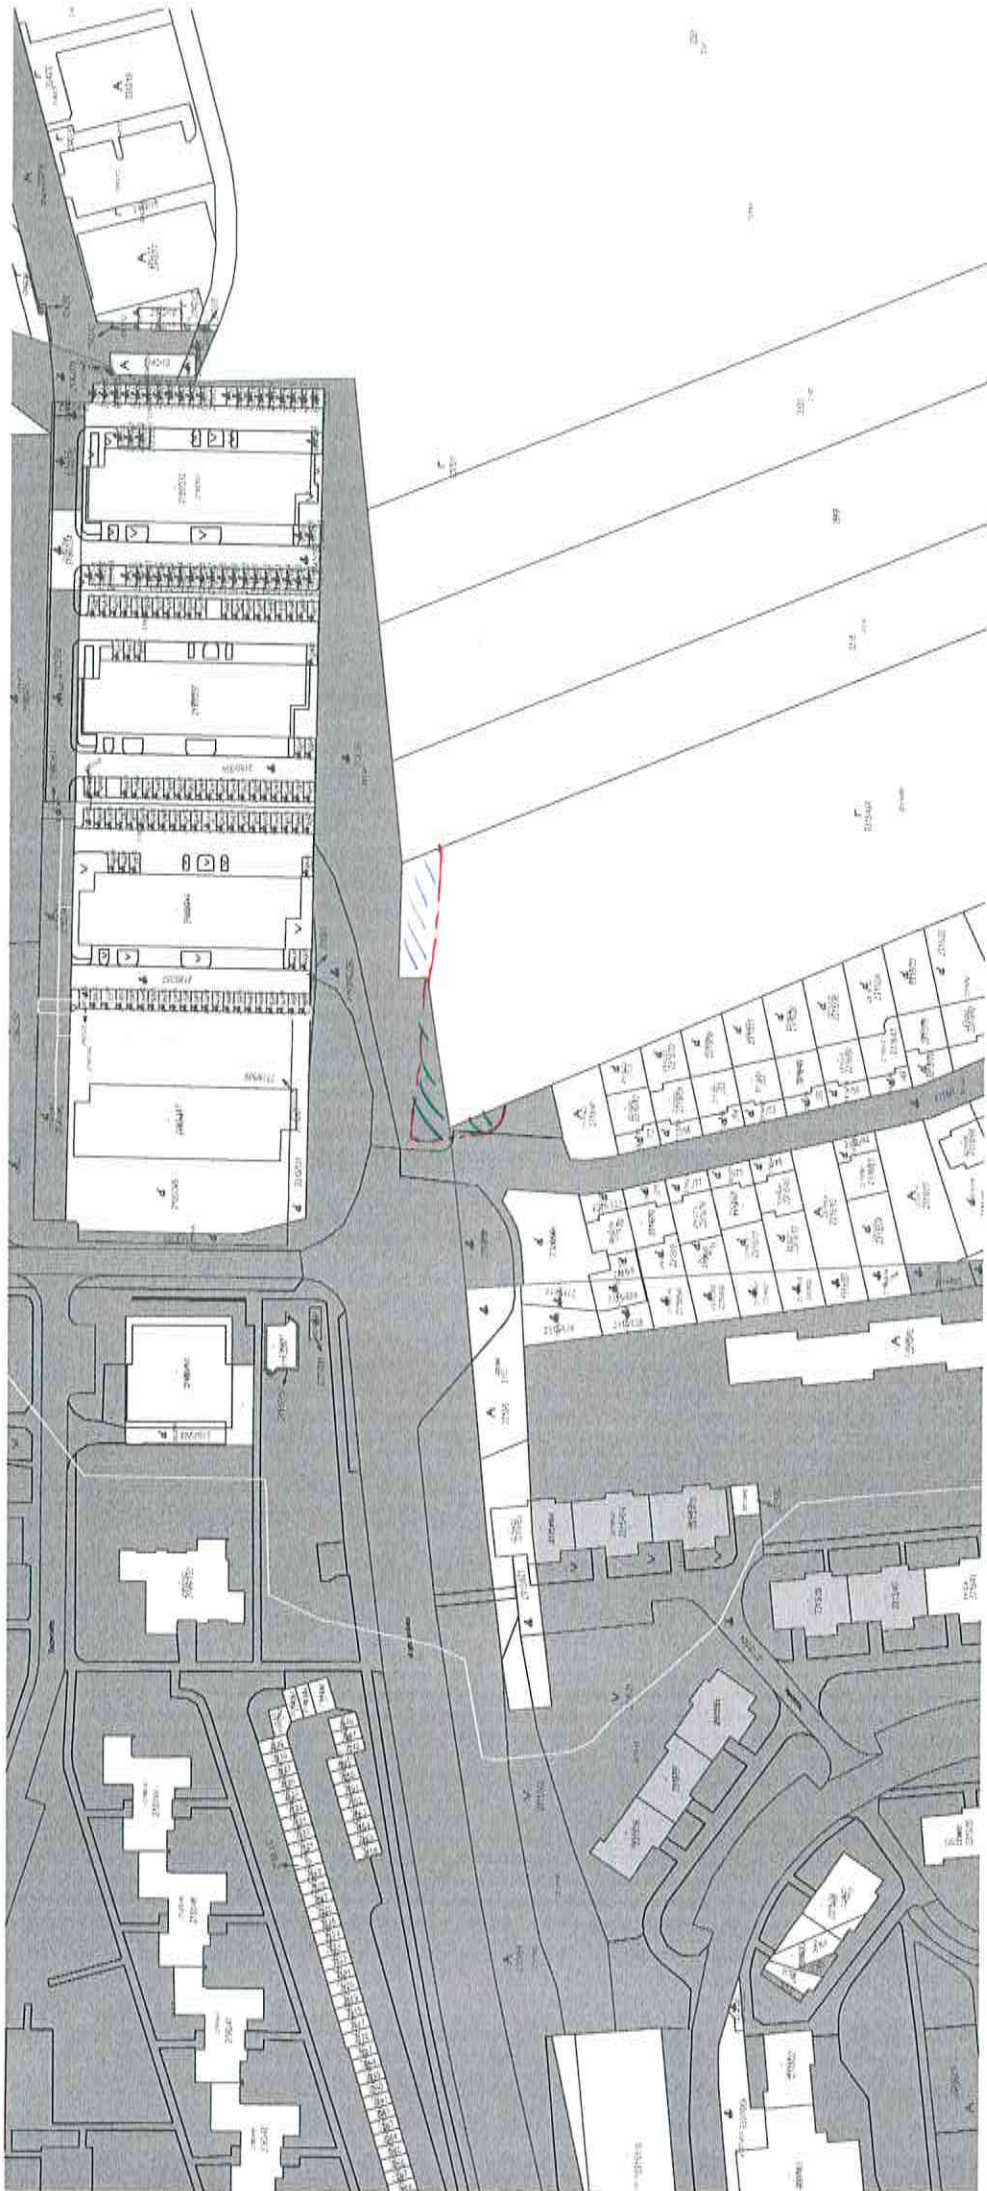

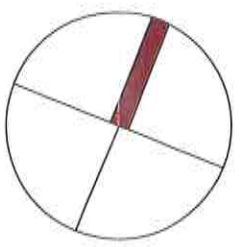

Investor:  
De Bondt s.r.o  
Rybárska 7389, 911 01 Trenčín

Názov:  
Miesto:  
Okres / obec:  
Katastr. územie:  
Parcely:

OBYTNÝ SÚBOR SUCHÝ DUB  
sídlisko Juh  
Trenčín  
Trenčín (864528)  
2315/498

Pečiatka:  
Ing. Tomáš Bažina  
samostatný stavebný inžinier



Názov výkresu:  
ZÁMENA POZEMKOV

Dátum:  
Formát:  
Mierka:

febr. 2019  
2 x A4  
1:250

Obsah tohoto výkresu je výhradným majetkom zhotoviteľa a nemôže byť reprodukovany, kopirovaný, ani inak odovzdávaný tretím osobám bez súhlasu zhotoviteľa!