



MESTSKÝ ÚRAD V TRENČÍNE
MIEROVÉ NÁMESTIE 2
911 64 TRENČÍN

Monika Kobzová
Garant VMČ Sever

VÁŠ LIST ČÍSLO / ZO DŇA

14.05.2019

NAŠE ČÍSLO

UMM-
2019/37425/81949/fra

VYBAVUJE / LINKA

Andrea Fraňová/6504462

TRENČÍN

14.05.2019

Žiadosť o vyjadrenie

Žiadame Vás o vyjadrenie sa k žiadosti **občianskeho združenia Rotary club Trenčín Laugarico**, ktoré požiadalo o výpožičku nebytového priestoru č. 144 o celkovej výmere 10,4 m², nachádzajúceho sa v časti „C“ v objekte Denného centra na Ul. Osvienčimská 1720/3 v Trenčíne.


Ide o priestor, v ktorom má občianske združenie záujem vytvoriť chránenú dielňu – malú prevádzku, v ktorej budú zamestnaní prednostne ľudia s mentálnym znevýhodnením pod dohľadom pracovných asistentov v dvojzmennej prevádzke a budú ručne baliť do malých bio balíčkov potraviny typu káva, kokosový cukor, koreniny. Ide o malé zákazky vedúce k rozvoju manuálnych zručností a predovšetkým k inklúzii mladých ľudí so zdravotným znevýhodnením.

Komisia sociálnych vecí a verejného poriadku dňa 03.04.2019 výpožičku predmetného nebytového priestoru odporučila.

S pozdravom


MESTSKÝ ÚRAD
v Trenčíne
- 14 -

Ing. Gabriela Vanková
vedúca útvaru majetku mesta

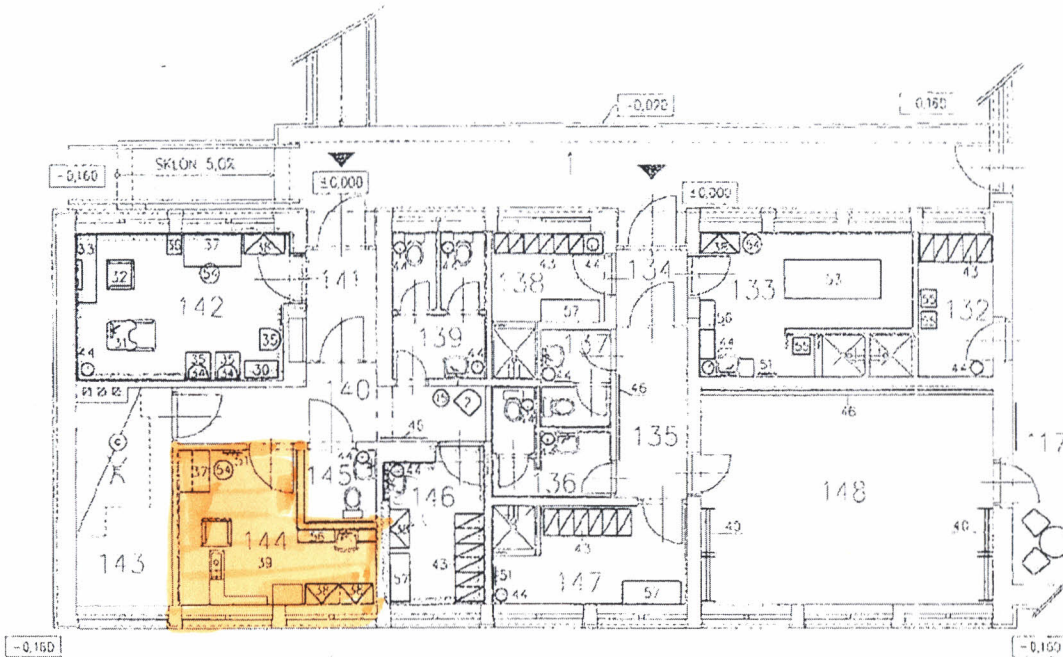

LEGENDA MIESTNOSTI

ČÍSLO MIESTN.	NÁZOV MIESTNOSTI	PLOCHA m ²
132	ŠATĽA PERSONAL	5,2
133	MASAŽE	12,7
134	ZÁDVERIE	2,2
135	CHODBA	5,1
136	WC ŽENY	4,3
137	WC MUŽI	2,9
138	ŠATĽA ŽENY	5,4
139	WC ŽENY	5,6
140	CHODBA	8,1
141	ZÁDVERIE	3,2
142	KADERNICTVO + HOKIČSTVO	15,2
143	KOTOLŔA	6,8
144	PEDIKÓRA	10,4
145	WC MUŽI WC PRE IMOBILNÝCH	2,3
146	ŠATĽA PERSONAL	6,1
147	ŠATĽA MUŽI	8,2
148	CVIČEBŔA	27,5

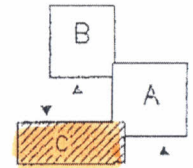

ROTAZY

PEČIATKA A PODPIS		PARE Č.
		3
OKRES: TRENČÍN	MESTO: TRENČÍN	FORMÁT: 2A4
INVESTOR: MESTO TRENČÍN		DÁTUM: 05/2006
CENTRUM SENIOROV - SIHOŤ, TRENČÍN		UČEL: PROJEKT
SO-01: BUDOVA		PROFESIA: STAVEBŔA
D 1:2 ZARIADENIE INTERIERU		Č. ZÁKAZKY: 01/06 PA
PÓDORYS 1.N.P. "OBJEKT C"		MIERKA: 1:100
		Č. VYKRESU: 3

Autor návrhu: Ing. arch. Zuzana Longauerová

±0,000 = PODLAHA 1.N.P. SO 01

HIP	ZODP. PROJEKTANT	VYPRACOVAL
ING. KNAP M.	ING. BAŠÁNEK M.	LIPTÁKOVÁ M.

OKRES: TRENČÍN MESTO: TRENČÍN
INVESTOR: MESTO TRENČÍN
CENTRUM SENIOROV - SIHOŤ, TRENČÍN
SO-01: BUDOVA

D 1:2 ZARIADENIE INTERIERU
PÓDORYS 1.N.P. "OBJEKT C"

FORMÁT: 2A4
DÁTUM: 05/2006
UČEL: PROJEKT
PROFESIA: STAVEBŔA
Č. ZÁKAZKY: 01/06 PA
MIERKA: 1:100
Č. VYKRESU: 3