


LEGENDA:
 - - - - - Hranica pozemku



SADA ČÍSLO:

ZODPOVEDNÝ PROJEKTANT:	ING. DUŠAN JASEČKO
VYPRACOVAL:	PATRIK CHMELO
KONTROLOVAL/KOORDINÁTOR:	ING. MARTIN VOKEL

AUTOR PROJEKTU:		 Keraming a.s. Jesenského 3639 Trenčín, 911 01	
HLAVNÝ INŽINIER PROJEKTU:			
INVESTOR:		STUPEŇ PSP	
KÓD KLASIFIKÁCIE:	PARCELA: 818/22; 818/78; 818/148	PROFESIA ARCHITEKTÚRA	
STAVBA:		MIERKA 1:500	
MESTO STAVBY:	TREŇČÍN, OKR. TREŇČÍN, TREŇČIANSKY KRAJ	DÁTUM 04/2019	A Č.VÝKRESU 01
OBJEKT:		FORMÁT 8 x A4	
VÝKRES:	SITUÁCIA		REVÍZIA
			CAD FILE

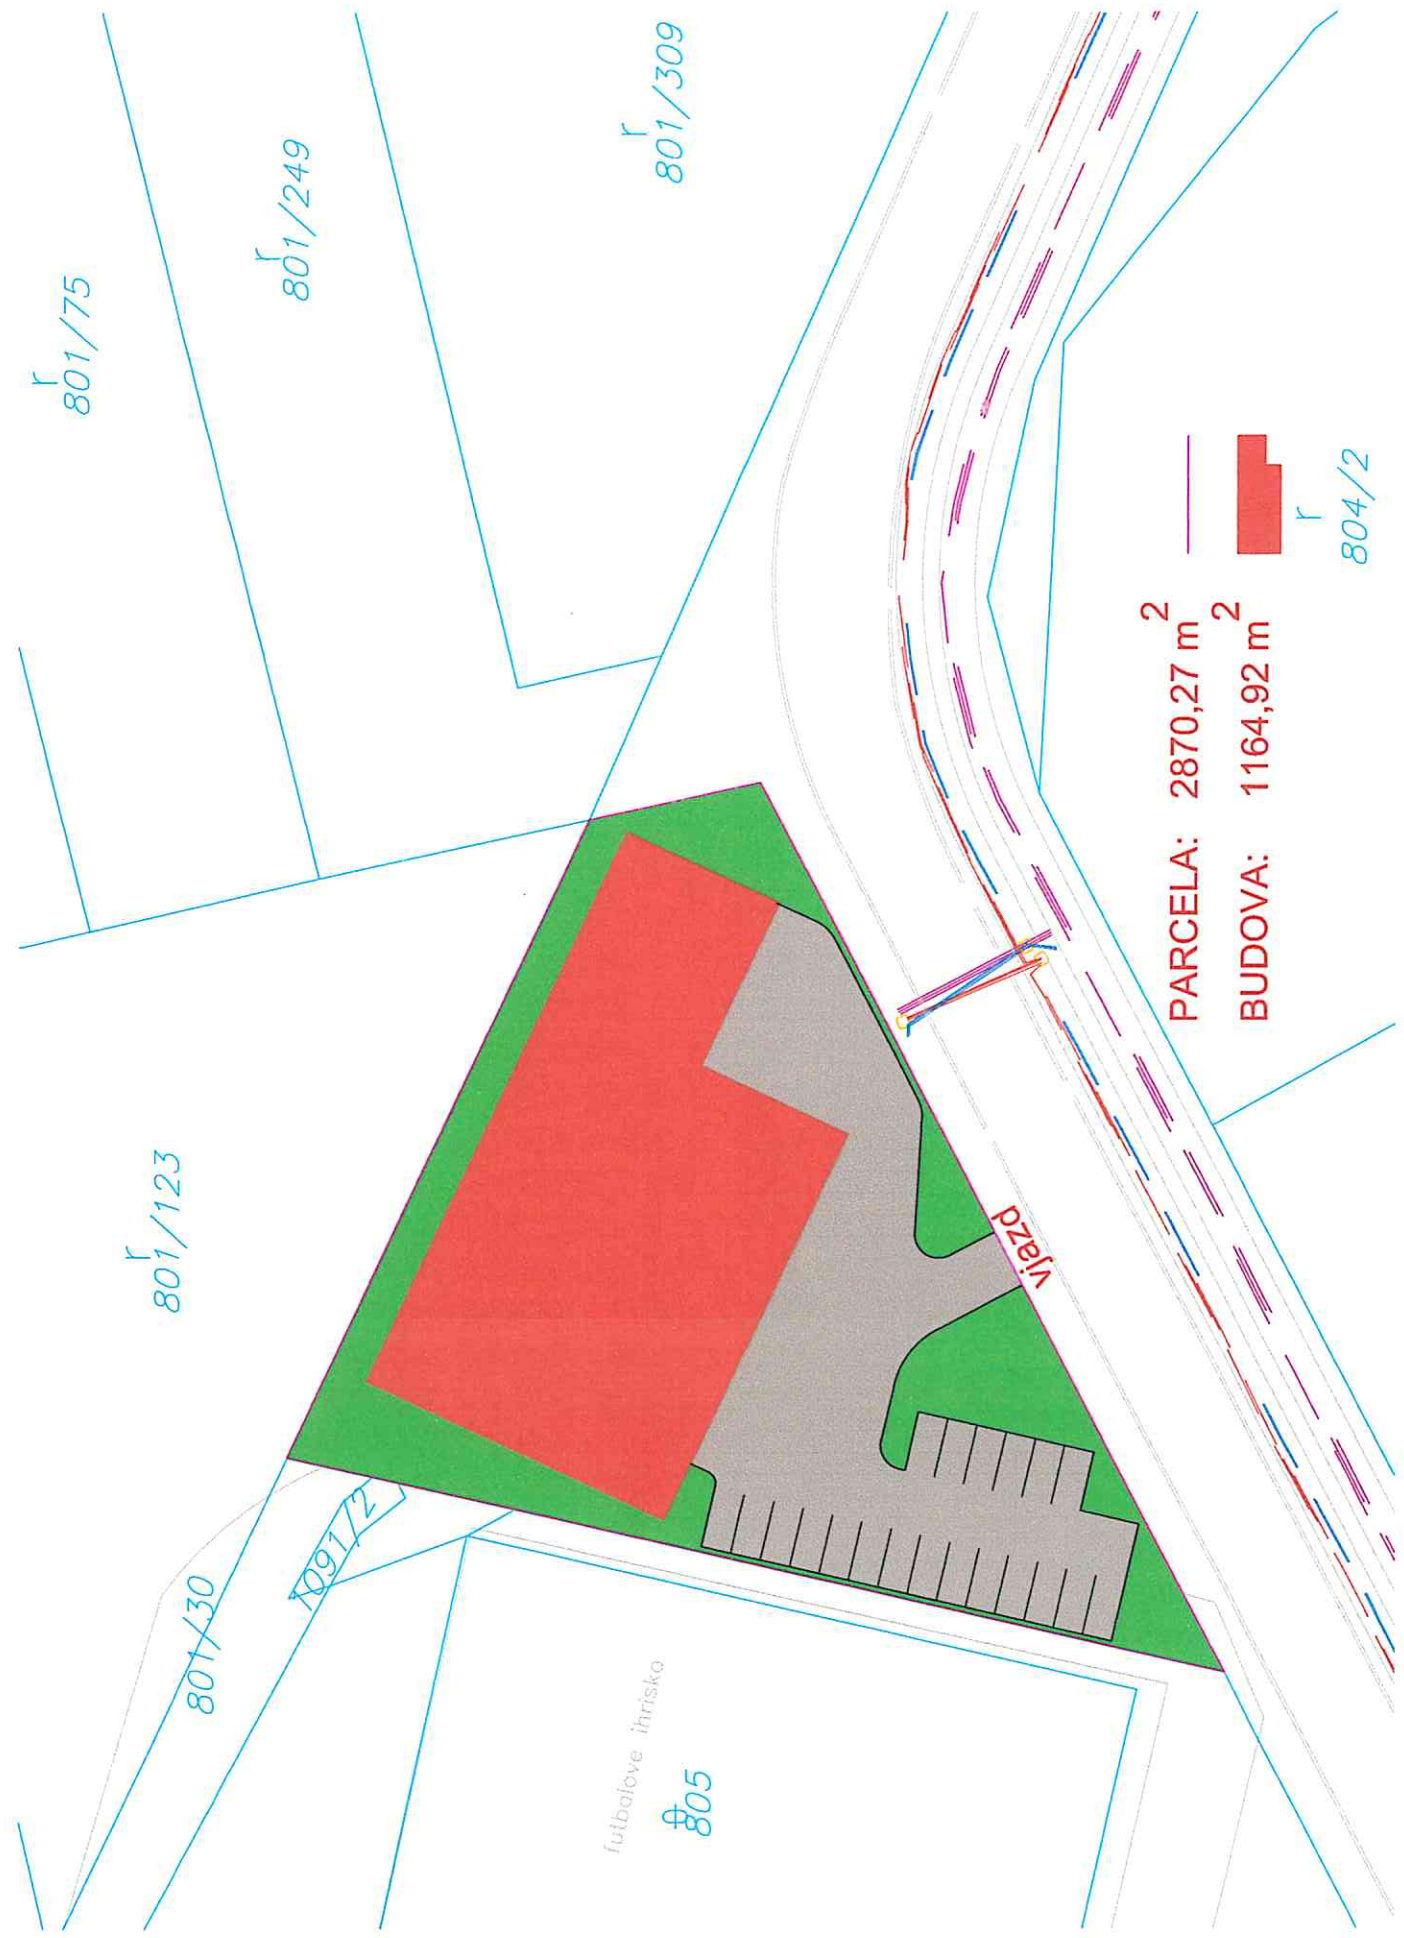

PARCELA: 2870,27 m²

BUDOVA: 1164,92 m²

804/2

futbalove ihrisko

805

vjazd

