

Z á p i s n i c a

zo zasadnutia Výboru mestskej časti Juh
konaného dňa 7.12.2009 v Kultúrnom stredisku Juh Trenčín

Prítomní :

Ing. Ján Bezák
Ing. Anton Boc
Ing. Dušan Gálik
p. Eduard Hartmann
MUDr. Ľubomír Sámel
p. Branislav Zubričaňák

Neprítomní :

MUDr. S. Pastva

Občania

Hostia:

Ing. Gustáv Teker
Bc. Igor Kuličenko
Bc. Ján Kováčik - MsP
Bc. Eva Hudecová - ÚMM
Ing. Ladislav Petrtyl - ÚŽPD
Ing. Iveta Marčeková – ÚŽPD

Program:

1. Otvorenie
2. Rôzne /prerokovanie žiadostí, interpelácie, pripomienky občanov/
3. Záver

1. Otvorenie

Ing. Anton Boc otvoril zasadnutie výboru mestskej časti Juh v Kultúrnom stredisku Juh na Ul. Kyjevská. Prítomní poslanci predniesli svoje pripomienky a podnety od občanov sídliska Juh.

2. Rôzne

Pán riaditeľ Mgr. J. Spišák zo ZŠ Novomeského požaduje:

- realizovať dopravné značenie pred školou do športového areálu, aby nechodili autá medzi žiakmi a chodia rýchlo
- za športovým areálom v časti pozemku bez osvetlenia sa schádza mládež, ktorá droguje, fetuje a robí neporiadok, je potrebné, aby tam pravidelne chodila mestská polícia
- na parkovisko v areáli školy chodí parkovať aj verejnosť, treba to dopravné označiť

Ing. Boc - mestská polícia preverí tento stav a ÚŽPD dá návrh na riešenie dopravnej situácie
- stále opakované výzvy od občanov na kosenie, neporiadok pri kontajneroch

Požadujeme ÚŽPD ako kontaktný útvar, aby bol M. Pedersen upozornený na nespokojnosť občanov s prácami a vyzvaný na nápravu tohoto nevyhovujúceho stavu

- výbor mestskej časti Juh si pripravil investičné akcie na budúci rok 2010, ktorý bude realizovaný podľa finančných možností mesta
- z toho zoznamu akcií boli už realizované schody nad OC Južanka a nový asfaltový povrch na Ul. M. Bela

P. Zubričaňák, Ing. J. Bezák – na verejných parkovacích miestach nad garážami na Ul. Halašu si majitelia garáží neoprávnene dávajú zábrany na parkovanie, ak by mesto pristúpilo k oprave povrchu parkovísk nad garážami, treba najprv preveriť, či sa jedná o vlastníctvo mesta.

Ing. L. Petrtyl – z hľadiska otázky údržby zelene je potrebné kontaktovať ÚIS, kde v rámci zmluvy M.Petersen má dať plán údržby zelene, nech to predloží na VMČ Juh

- havarijný stav v garážach sú dlho diskutovaný problém, v rozpočte mesta je položka statickej dopravy na sídlisku, kde je priestor na financovanie tohto stavu
- bude vypracovaná štúdia možnosti nadstavieb garáží alebo oprava povrchu garáží
- na revitalizáciu zelene na Juhu sa spracováva projektová dokumentácia a mala by sa realizovať v roku 2010 na Ul. Východná

Ing. Marčeková – na Ul. Západná je pripravená aktualizácia projektovej dokumentácie na riešenie statickej dopravy čiastočným záberom zelene

Ing. G.Teker – znova upozorňuje na havarijný stav garáží na Ul. Šmidkeho, je potrebné aspoň realizovať odvodnenie zadnej steny garáží a realizovať nový asfaltový povrch nad radovými garážami


1. Ul. Gen. Svobodu – v letných mesiacoch t. r. bola ukončená II. etapa rekonštrukcie povrchu garáží na ul. Gen. Svobodu. Zároveň boli na garážach vyznačené parkovacie miesta. Vzhľadom k zaužívanému stavu – parkovaniu vozidiel nielen na garážach, ale aj na vozovke (viď Foto – Gen. Svobodu) dochádza k zúženiu prejazdného priestoru a prejazdu vozidiel po streche garáží. Problémom sú najmä vozidlá vyvážajúce komunálny odpad.

Podnet k riešeniu uvedenej situácie dali vlastníci garáží v záujme ochrany novorealizovanej investície mesta (rekonštrukcie).


V prílohe zasielam návrh riešenia (súbor Gen.Svobodu.pdf), ktorý uvažuje s vyznačením pozdĺžnych parkovacích miest s čiastočným státím na chodníku. Miesta budú vyznačené len tam, kde to šírkové usporiadanie umožňuje. V ostatných miestach bude státie – tzn. dlhodobé parkovanie – zakázané.

Realizáciou predloženého riešenia bude zamedzené státie vozidiel na miestach, ktoré sa v súčasnosti využívajú na parkovanie (viď uvedené foto). Toto státie je však i v súčasnosti v rozpore so zákonom o cestnej premávke (nezostávajú voľné 3 m pre každý smer jazdy).

Požadujeme prerokovanie a schválenie predloženého návrhu.

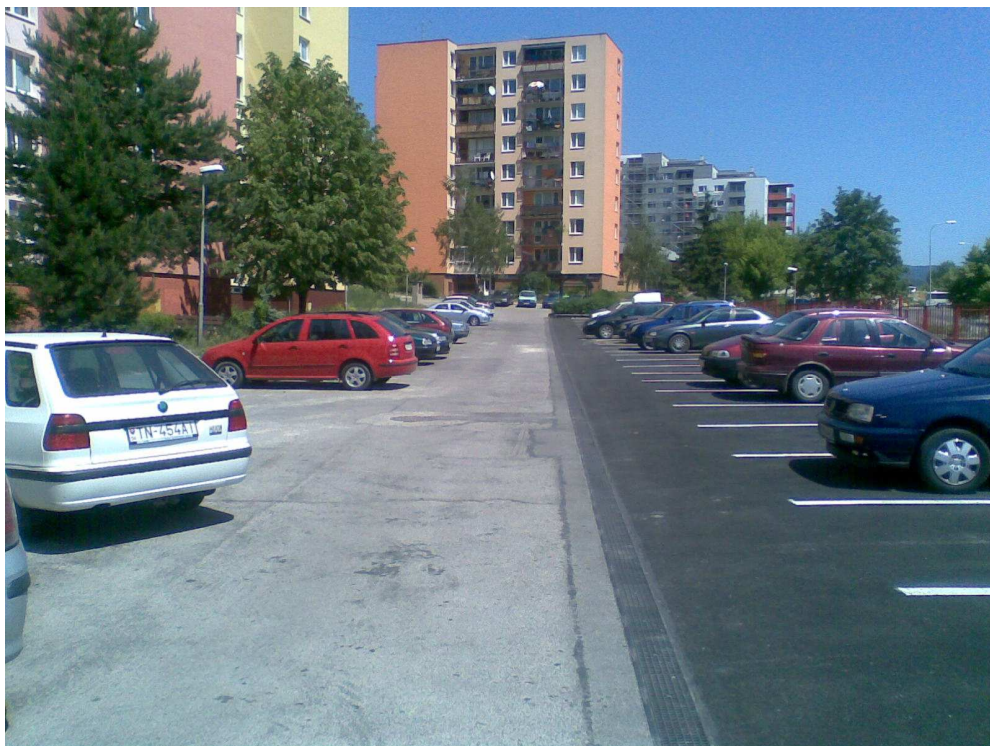

SITUACIA M= 1: 500

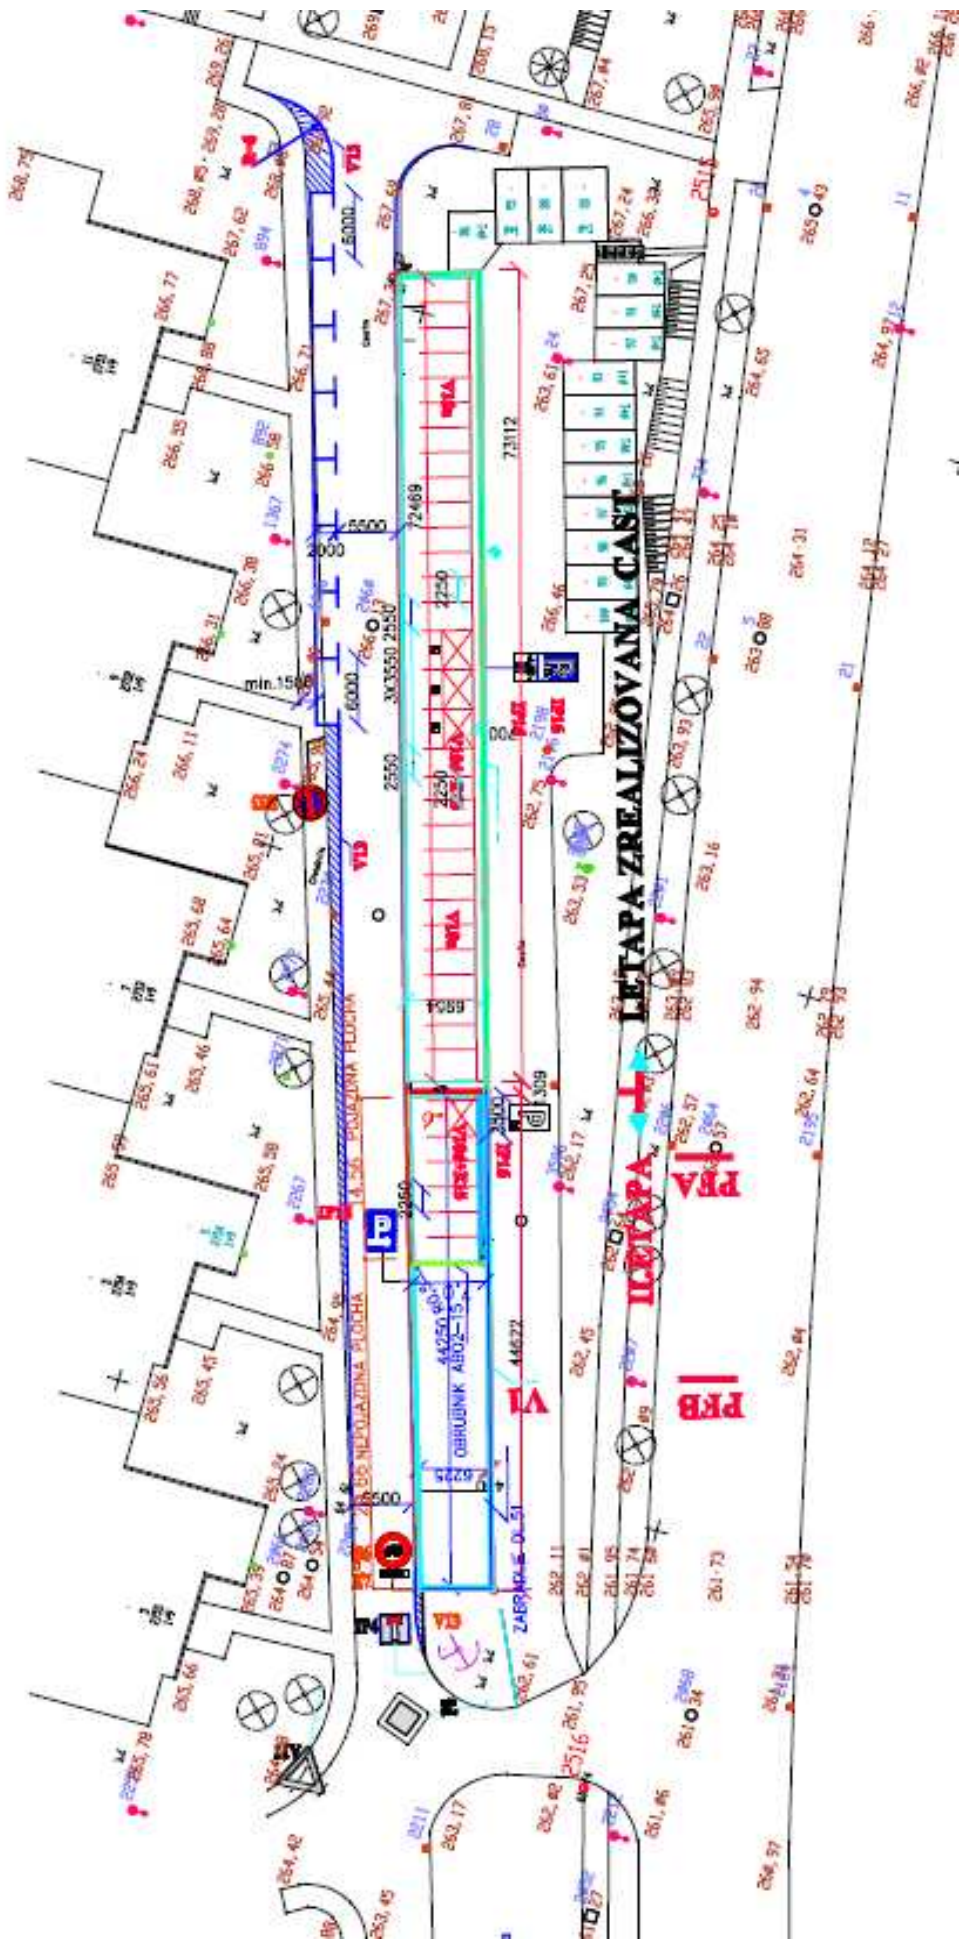

2. Šafárikova ul. – MsÚ prijal viaceré podnety občanov týkajúce sa ohrozenia chodcov - najmä detí na chodníku ul. Šafárikova pred vchodmi do MŠ a ZŠ ul. L. Novomeského. Vozidlá zaparkované na chodníku sú chodci nútení obchádzať po vozovke (vid' príloha). Chodci sú taktiež ohrození pri cúvaní vozidiel z chodníka na vozovku. Na základe uvedeného navrhujeme pevnými zábranami (kvetináčmi alebo stĺpkami) oddeliť vozovku od chodníka. Pevné zábrany sa umiestnia na chodník vo vzdialenosti minimálne 50 cm od okraja vozovky tak, aby na chodníku vrátane plochy pred schodmi nebolo možné parkovať. Rodičia však budú nútení pri dovoze a odvoze detí využívať vzdialenejšie parkovacie miesta.

Požadujeme prerokovanie a schválenie predloženého návrhu



**VMČ Juh súhlasí s realizáciou predloženého dopravného riešenia
Ul. Gen. Svobodu a Šafárikovej ulice**

p.B.Zubričaňák – je potrebné riešiť dopravné značenie na uliciach Halalovka a Šmidkeho, taktiež zníženie rýchlosti na Ul. Šmidkeho, na Ul. Gen. Svobodu a Východnej stavebnou úpravou.

P. Kopecký

- požaduje vybudovanie chodníka, ktorý končí pod podjazdom a pokračoval by z Ul. Východná smerom do OC Coop
ÚAÚP by malo vypracovať štúdiu peších ťahov a dať vypracovať projekt ako podklad pre investičnú akciu

- na M. Bela a Ul. Východnej je možnosť vybudovania parkoviska pri bytovom dome M.Bela 23 – 27
- požaduje pridať kontajner pri dome na M.Bela 2449, 2450

B.Zubričaňák – ak chcú viac kontajnerov musia o to požiadať ÚŽPD a zaplatiť navyše kontajnery na KO, pretože počet kontajnerov je prepočítaný na počet evidovaných obyvateľov

Zberný dvor plánovaný na sídlisku Juh sa ešte nerealizuje, ale je plánovaný a pozemok predaný M.Pedersenovi na tento účel.

p. E.Hartmann - znova upozorňuje na dopravné riešenie komunikačnej vetvy pod podjazdom z Ul. Východná, znova sa tam stala nehoda

p. B. Zubričaňák - znova vyzýva mesto Trenčín, aby v súčinnosti s TSK konalo vo veci križovatky pri Esse smerom na OC Laugarício. Treba zvolať pracovné rokovanie nech sa TSK vyjadrí k problematike križovatky.

Prerokovanie žiadostí Útvaru majetku mesta

1.Žiadame Vás o vyjadrenie sa k žiadosti spoločnosti Ing. Ladislav Stražil – NUBIUM, Bratislava, ktorá požiadala o predĺženie doby nájmu Nájomnej zmluvy č. 55/6/1999, uzatvorenej medzi Mestom Trenčín a uvedenou spoločnosťou, na prenájom pozemkov:

- časť parc.č. 2237/7 o výmere 2 m², k.ú. Trenčín
- časť parc.č. 2237/21 o výmere 2 m², k.ú. Trenčín.

Na uvedených pozemkoch sú umiestnené reklamné zariadenia.

Útvar architektúry a územného plánovania a útvar životného prostredia a dopravy dňa 10.11.2009 odporučil predĺženie nájomnej zmluvy na dobu 1 roka.

Poslanci odporúčajú predĺženie nájomnej zmluvy podľa predloženej žiadosti

za 6 proti 0

2.Žiadame vás o vyjadrenie k žiadosti Združenia kresťanských spoločenstiev mládeže, ktoré požiadalo o prenájom nebytových priestorov nachádzajúcich sa v Kultúrnom stredisku Juh na Ul. Kyjevská o celkovej výmere 90,90 m² za účelom prevádzkovania činnosti združenia a budú využívané výlučne a ko klubovňa na dobu neurčitú od 1.11.2009

Poslanci odporúčajú prenájom priestorov podľa predloženej žiadosti

za 6 proti 0

3. Záver

Ing. Anton Boc, predseda VMČ Juh poďakoval prítomným a ukončil zasadnutie VMČ.

Zapísala:

Ing. arch. Vladimíra Ležatková

V Trenčíne 22.12..2009

Ing. Anton **B O C**
predseda VMČ JUH