

Spoločenstvo vlastníkov bytov Gen. Viesta 1669,
Gen. Viesta 1669/36, 38,40, 911 01 Trenčín

Adresa:

ÚTVAR DOPRAVY
MESTA TREŇČÍN - VMČ SEVER
Mierové námestie 2
Trenčín 911 64

Vec: Žiadosť o vytvorenie parkovacích miest na spevnených plochách na parcele 1553/129, k.ú. Trenčín (ul. Gen. Viesta 36), vo vlastníctve Mesta Trenčín.

Žiadame Vás o vytvorenie štyroch pozdĺžnych parkovacích miest pre osobné autá O1 na mieste jestvujúcich betónových kociek celkových rozmerov 1,0m x 25,0m na parcele 1553/129 k.ú. Trenčín. Tieto parkovacie miesta by mali rozmer 2,0m x 5,0m, povrch zo zámkovej dlažby, prístupné by boli z jednosmernej komunikácie (minimálnej šírky 3,5m) na Ulici Gen. Viesta v blízkosti Bytového domu Gen. Viesta 1669/36, 38, 40.

Tieto parkovacie miesta žiadame vyznačiť nakoľko v blízkosti bytového domu Gen. Viesta 1669 nie je dostatočný počet parkovacích miest nakoľko jediné parkovacie miesta pre tento bytový dom sa nachádzajú ceste na Ulici Gen. Viesta alebo Ulici Kpt. Nálepku, ktoré vo vzdialenosti cca 80m a tieto parkovacie miesta sú využívané bytovými domami zo susedných častí.


Bytový dom Gen. Viesta 1669 sa nachádza v určitom vnútrobloku (ohraničenom ulicami Gen. Viesta, Martina Rázusa a Kpt. Nálepku) so šiestimi bytovými domami. V blízkosti každého z nich bolo vyznačených niekoľko parkovacích miest len v blízkosti bytového domu Gen. Viesta 1669 neboli vyznačené žiadne aj keď sa tieto spevnené plochy dlhodobo využívali na parkovanie osobných áut.

Príloha: Situácia mierka 1:200
Súhlas vlastníkov bytov s vyznačením parkovacích miest

V Trenčíne, dňa 10.2019

Spoločenstvo vlastníkov bytov
Generála Viesta 1669
911 01 Trenčín
IČO: 37 920 871
DIČ: 2021948115

.....
Spoločenstvo vlastníkov bytov Gen. Viesta 1669
Gen. Viesta 1669/36,38,40
911 01 Trenčín

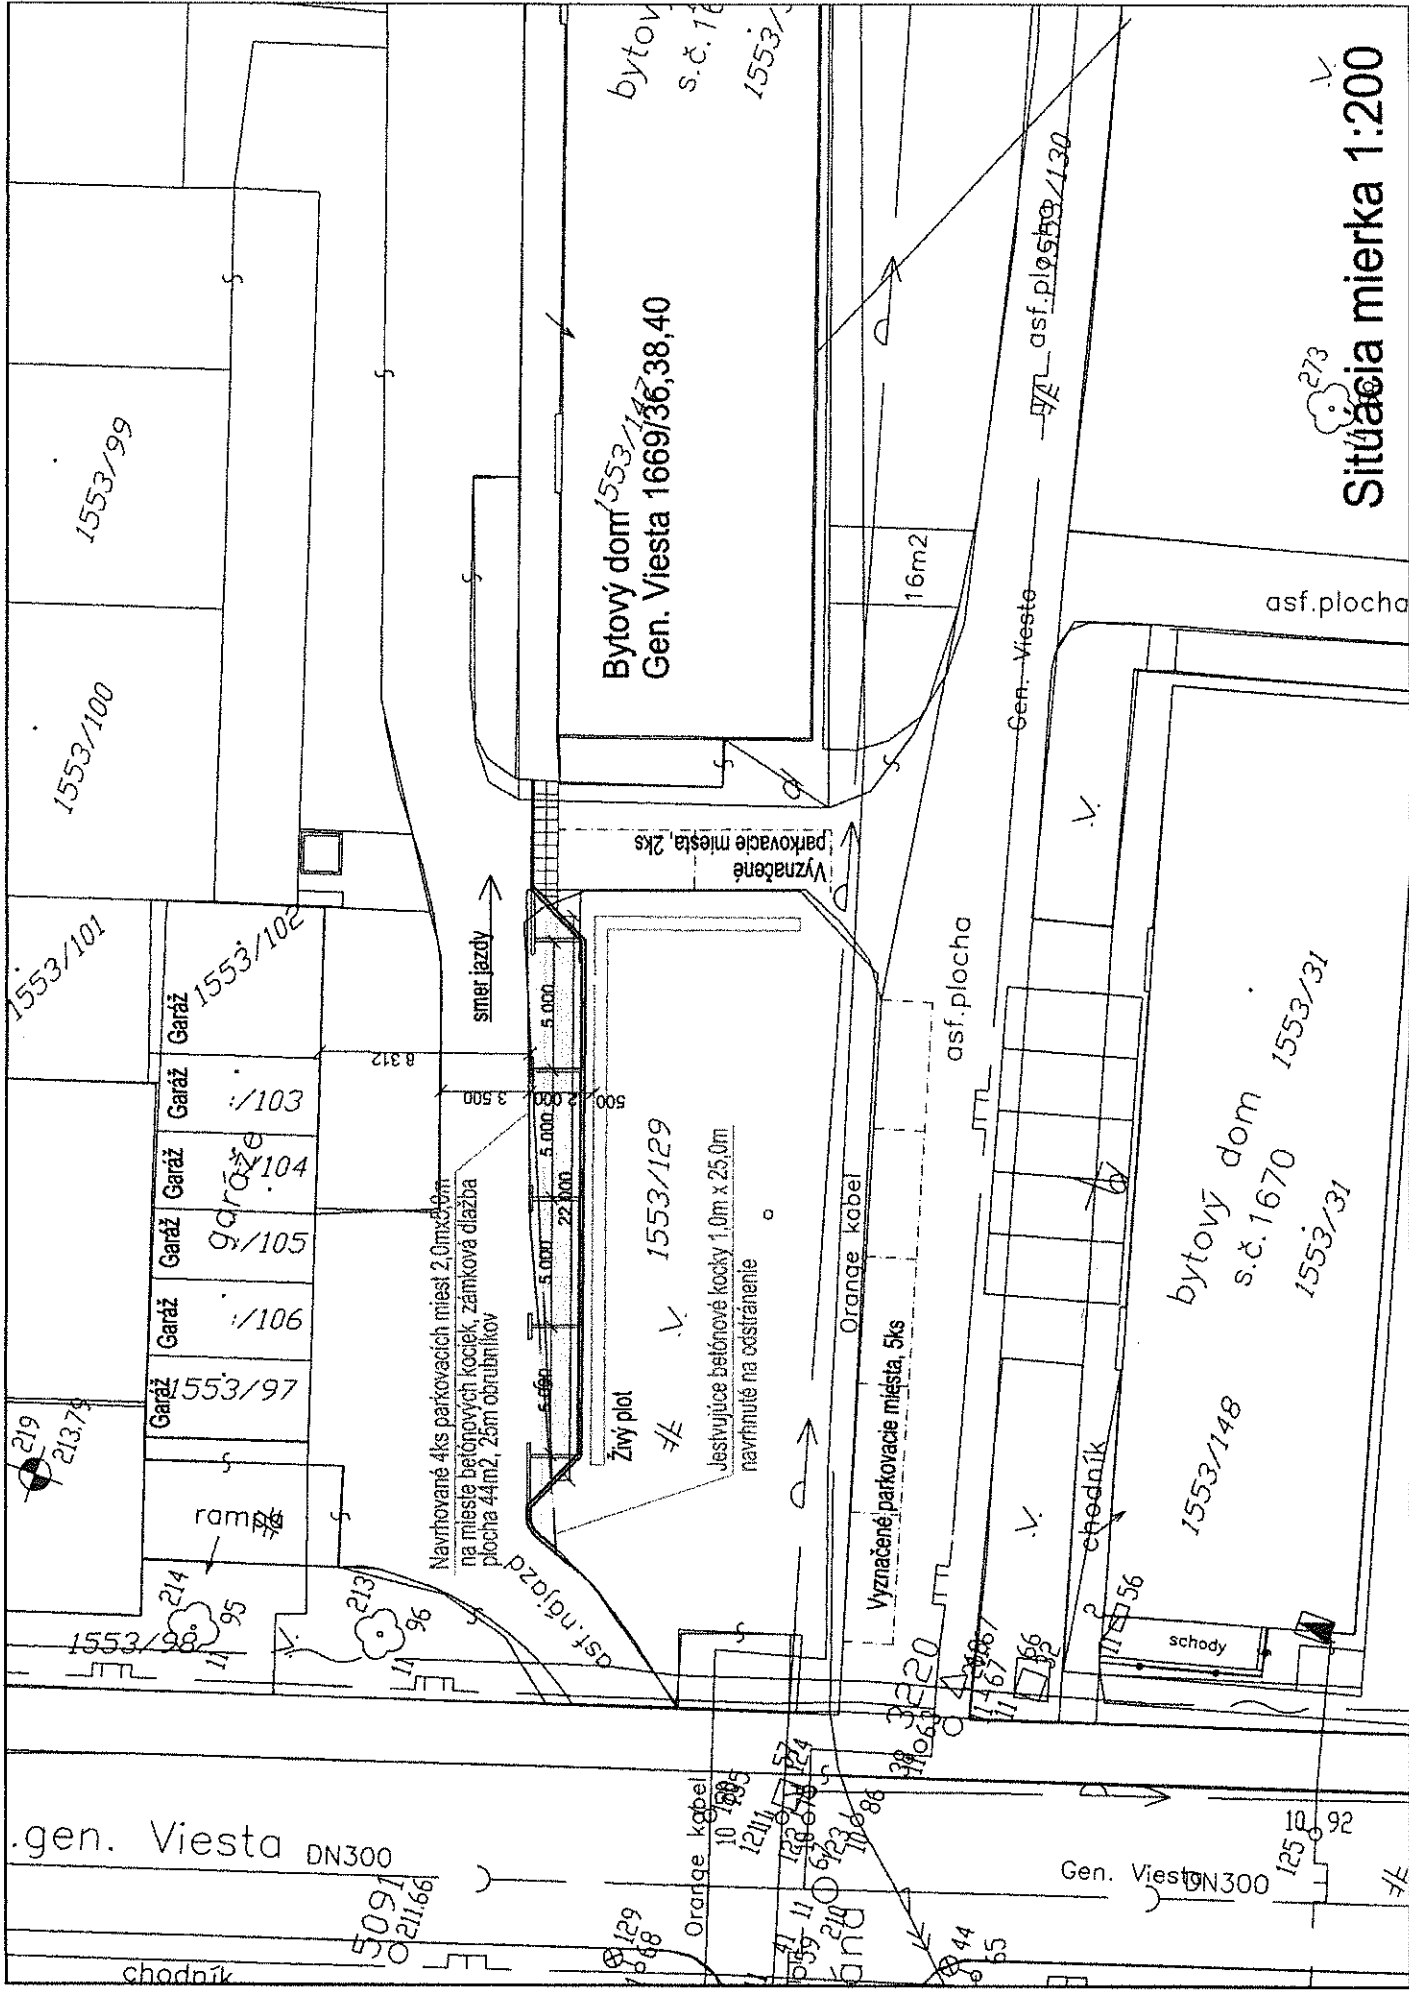

bytový dom
s.č. 1670
1553/31

Bytový dom
Gen. Viesta 1669/36,38,40

asf. plocha

Gen. Viesta

asf. plocha

bytový dom
s.č. 1670
1553/31

1553/148

Vyznačené parkovacie miesta, 2ks

Navrhované 4ks parkovacích miest 2,0m x 9m
na mieste betónových kociek, zámková dlažba
plocha 44m², 25m obrubníkov

Zvý plot 1553/129
Jestvujúce betónové kocky 1,0m x 25,0m
navrhnuté na odstránenie

Orange kabel

Vyznačené parkovacie miesta, 5ks

chodník

schody

gen. Viesta DN300

Gen. Viesta DN300

chodník

Situácia mierka 1:200