


PRÍLOHA 0.1

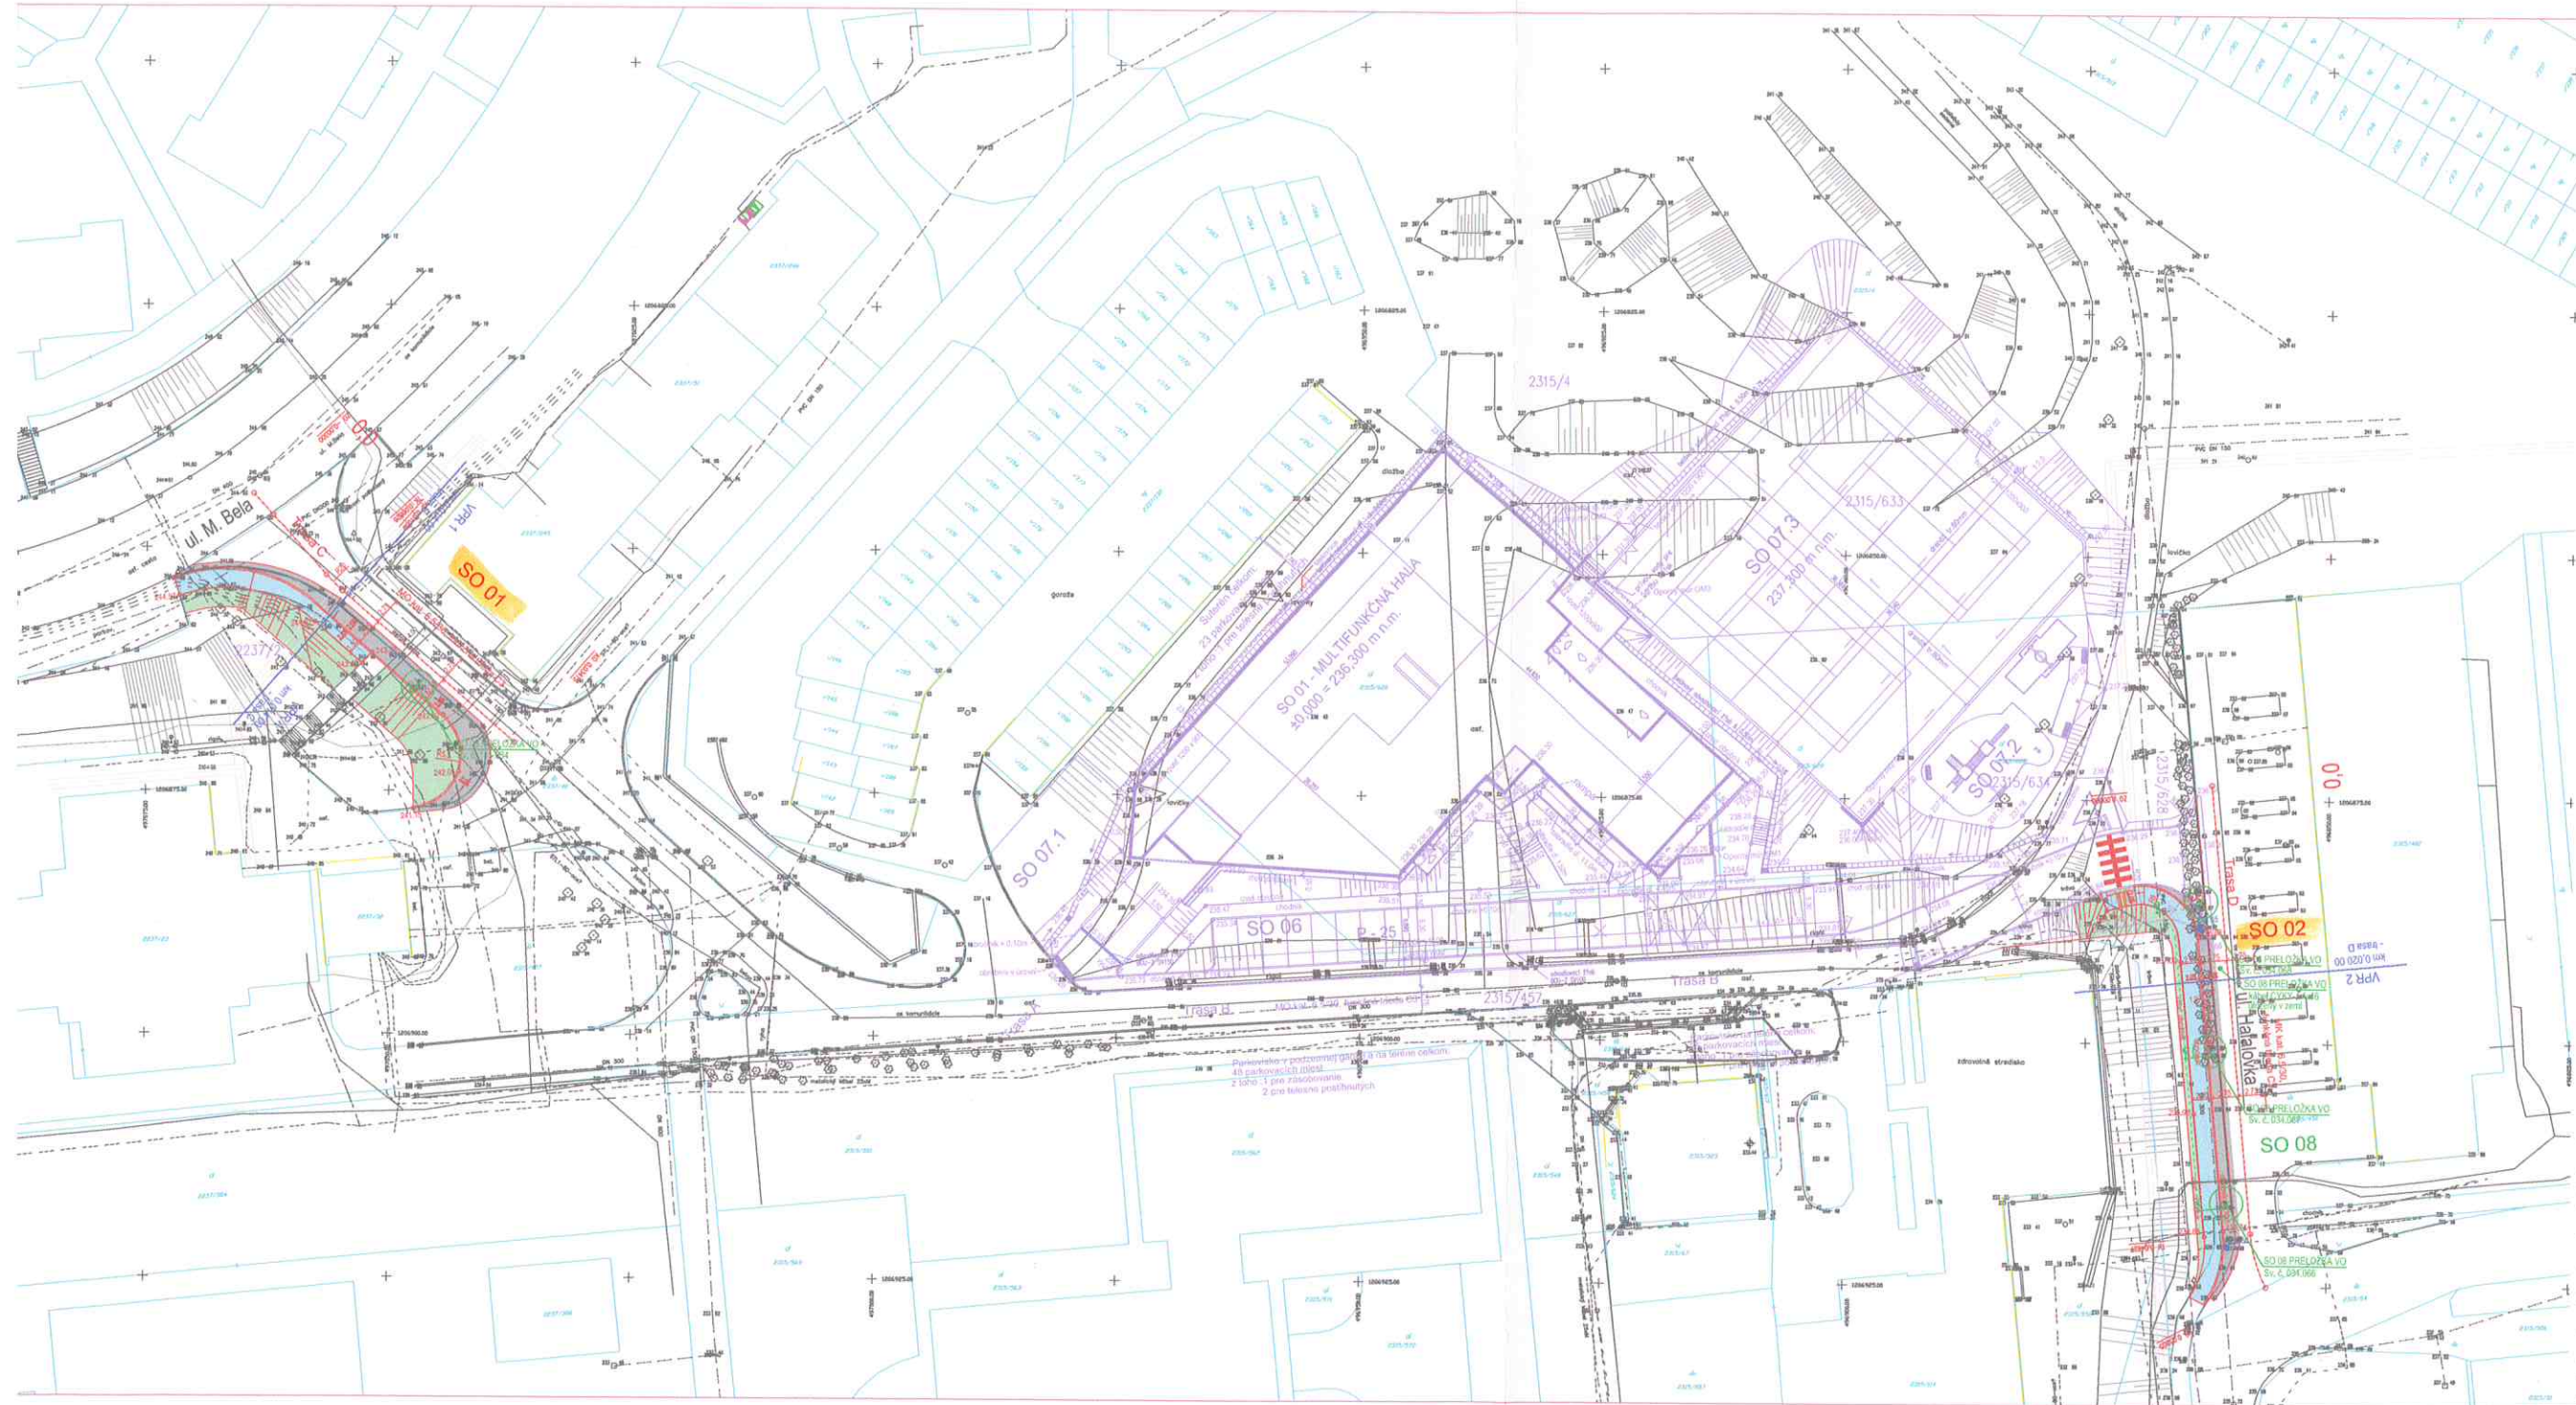

- LEGENDA:**
- Komunikácie-asfalt
 - Parkoviská-zámková dlažba
 - Chodníky-zámková dlažba
 - Chodníky- reliéfná zámková dlažba pre slabozrakých a nevidiacich
 - Zeleň - terén
 - Hranica pozemku
 - Navrhované komunikačné plochy
 - Objekty riešené v rámci stavby: Multifunkčná hala Trenčín - Juh

SO			
04			
03			
02			
01			
Rev. číslo	Práca zmeny	Výpracov.	Kontrolov.

Střednicový systém : S-JTSK
 Výškový systém : Epyv


Všetky informácie obsiahnuté na tomto výkrese sú vlastníctvom Neo Domus s.r.o. Trenčín. Ich použitie alebo odovzdanie tretej osobe je v rozpore s platnou zmlouvou o poskytnutí služieb Neo Domus s.r.o.

IL I.P.	Kontrolov.	Spoločný projektant	Výpracov.	
Ing. arch. Peter Gajdoš	Ing. Erika Najdišová	Ing. Erika Najdišová	Ing. Erika Najdišová	
Investor	ZNO, s.r.o., Pod Juhom 3461/30, Trenčín 911 01			
Stavba	Rozšírenie miestnej komunikácie v nadväznosti na ul. M. Bala			
Objekt	SO 01 Rozšírenie MK v nadväznosti na ul. M. Bala			
Objekt	SO 02 Rozšírenie MK - ul. Halatovka			
Prorokovaný časť	Doprava			
Prorokovaný časť	Čalková situácia			
Názov výkreсу	Čalková situácia			
Štádium PD	Kód objektu	Kód profesie	Orient. číslo	Číslo revízie
DUR	S001	TUK	0001	00



Legenda: 750/1, 911 01 Trenčín
 1:42 12 2019 vzhľadom na

PRÍLOHA č. 2

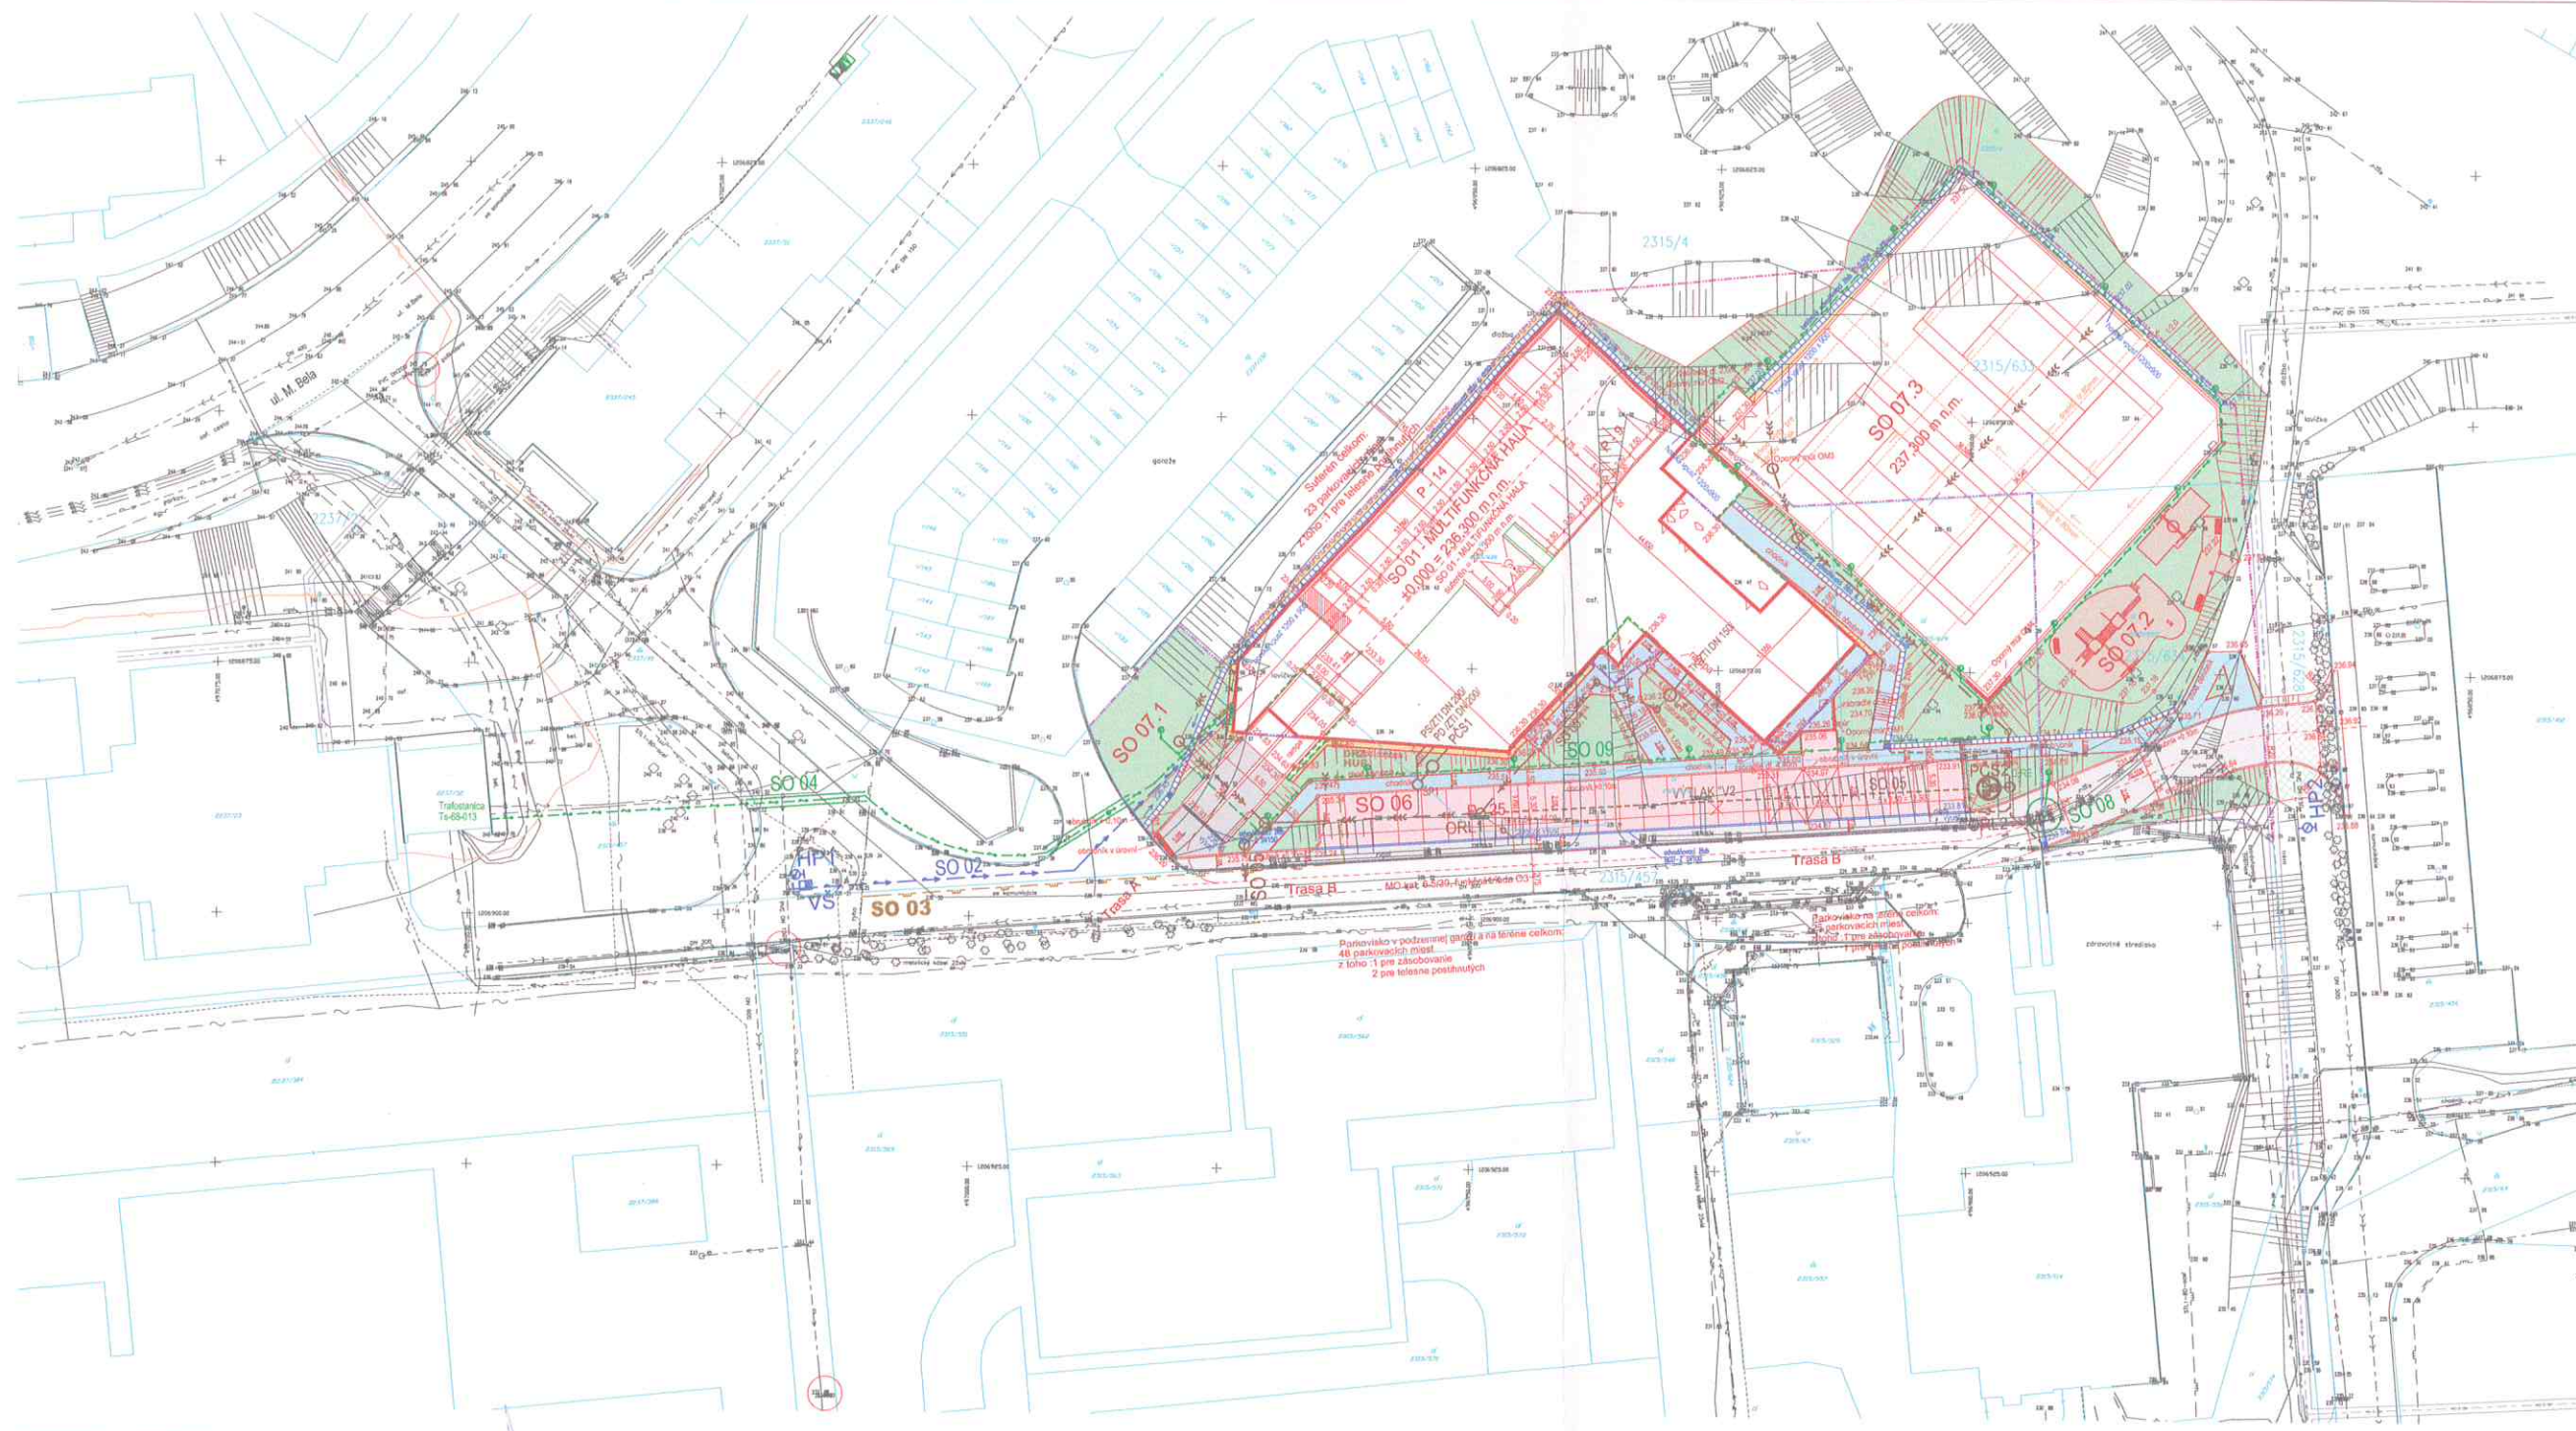

- LEGENDA:**
- Komunikácie-betón
 - Komunikácie-asfaltobetón
 - Parkoviská-zámková dlažba
 - Chodníky-zámková dlažba
 - Chodníky-reliefná zámková dlažba pre slabozrakých a nevidiacich
 - Plochy-štrk
 - Zeleň - terén
 - Hranica pozemku
 - Obrys suferénu
 - Obrys prízemia
 - Obrys poschodia

- Stavbné objekty**
- SO 01 - MULTIFUNKČNÁ HALA
 - SO 02 - VODOVODNÁ PRÍPOJKA
 - SO 03 - DISTRIBUČNÝ PLYNOVOD
 - SO 04 - NN PRÍPOJKA
 - SO 05 - KANALIZAČNÁ PRÍPOJKA
 - SO 05.1 - AREÁLOVÁ KANALIZÁCIA
 - SO 06 - KOMUNIKÁCIE A SĽUŽEBNÉ PLOCHY
 - SO 07 - TERÉNNÉ A SADOVÉ ÚPRAVY
 - SO 07.1 - SADOVÉ ÚPRAVY
 - SO 07.2 - DETSKÉ HRISKO
 - SO 07.3 - TENISOVÉ KURTY
 - SO 08 - PŘELOŽKA VEREJNÉHO OSVETLENIA
 - SO 09 - VNÚTROAREÁLOVÉ OSVETLENIE

01			
02			
03			
04			
05			
06			
07			
08			
09			
Re.	Dátum:	Práca:	Práca:

1:250 = 236,300 m.n.m.

Súradnicový systém : S-JTSK

Výškový systém : Bpv

Všetky výkresy obsahujúce na tomto výkrese sú vlastníctvom Neo Domus s.r.o. Tento výkres, ak podľa iného ustanovenia iného zákona je vzťah na platný zákon, spravidla zostáva Neo Domus s.r.o.

I. L. P. Kvalifikácia: Inž. Viera Jančíková Inž. Zlata Žaludová

Investor	ZINO, s.r.o., Pod Juhom 3461/30, Trenčín 911 01	Legislativa 7158/A, 911 01 Trenčín +421 37 355 803 neo@neodomus.sk
Stavba	Multifunkčná hala Trenčín - Juh	Základná č. 2017-04
Objekt		Číslo licencie 12 A4
Objekt		Dátum revízie 2017-11-30
Právnosť časti		Formát 12 A4
Právnosť časti		Škála 1:250
Názov výkresu	Celková situácia	Stav
Štádium PD	Kód objektu Kód profície Orient. číslo Číslo revízie	Stav
SP	C K00 0001	A

Neo Domus S.r.o.