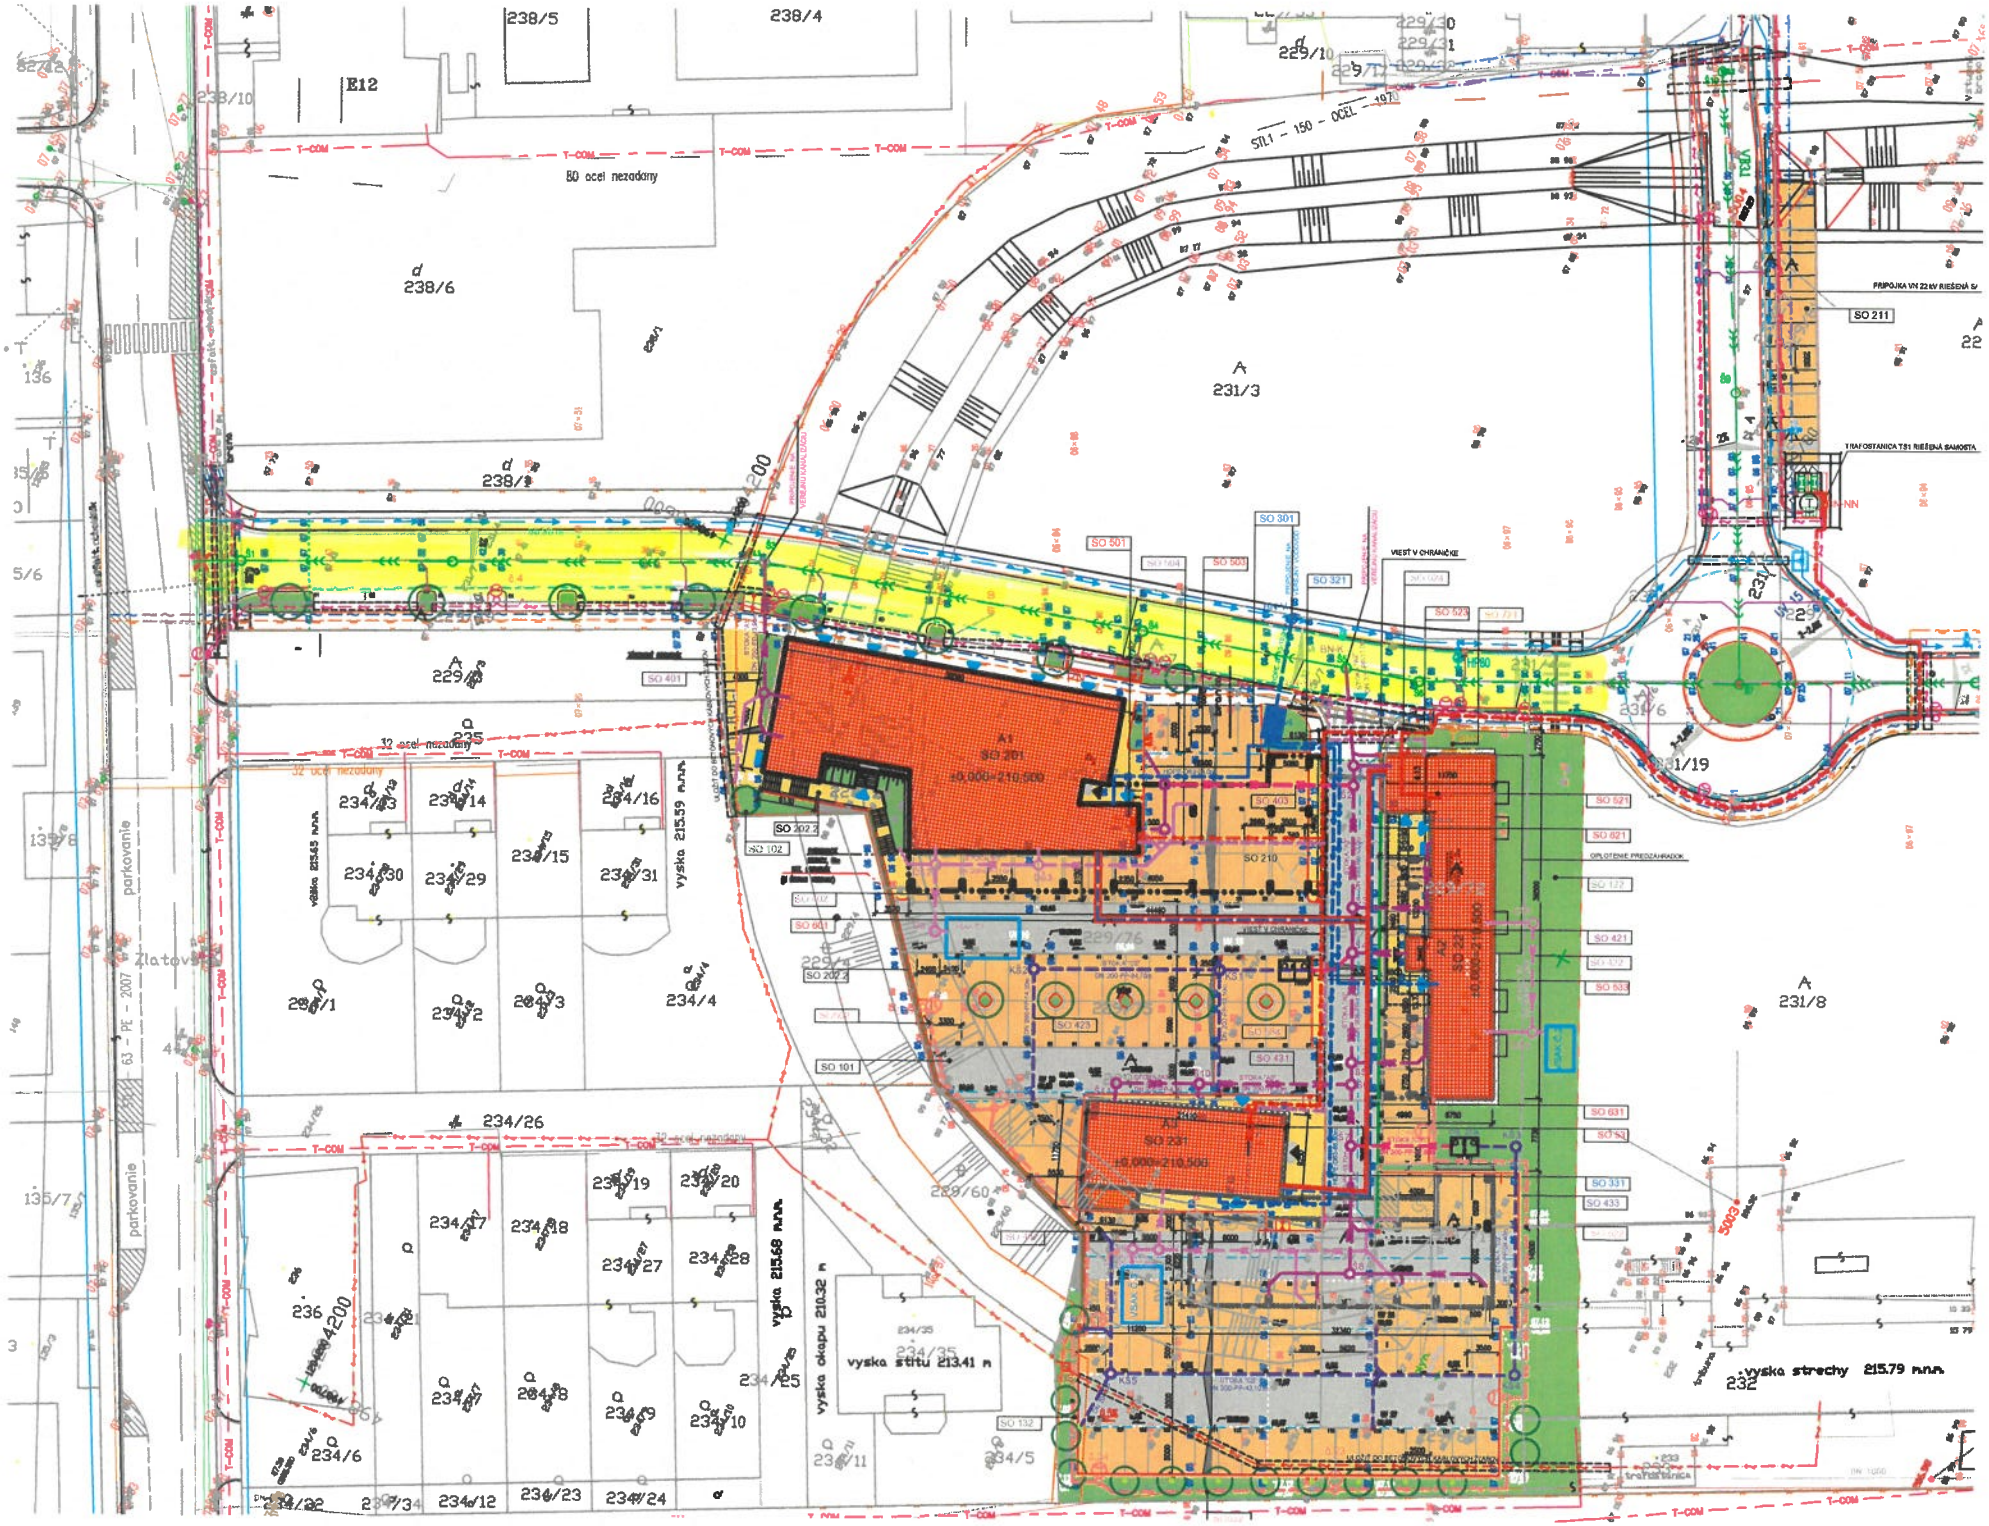
238/5
238/4
E12
238/10
229/10
229/11
STL1 - 150 - OCEL - 107
80 ocel nezadany
238/6
231/3
PRIPOJKA VN 22 kV RIEŠENÁ SÚ
SO 211
TRAFOSTANICA TS1 RIEŠENÁ SAMOSTA
SO 301
SO 501
SO 503
SO 321
SO 523
VIEST V OHRANIČKE
SO 401
229/6
231/6
231/19
SO 201
±0.000=210.500
SO 202.2
SO 102
SO 403
SO 210
SO 521
SO 621
OPLOTENIE PREDZÁHRADOK
SO 122
SO 421
SO 533
SO 601
SO 101
SO 423
SO 431
SO 231
±0.000=210.500
SO 631
SO 331
SO 433
SO 132
231/8
232
vyska strechy 215.79 n.m.
vyska stitu 213.41 m
vyska okapu 210.32 m
vyska 215.68 n.m.
vyska 215.59 n.m.
vyska 215.43 n.m.
parkovanie
parkovanie
63 - PE - 2007
Zlatovce
234/26
234/6
234/5
235
236
135/7
135/8
136
5/6
T-COM