


ÚZEMNÝ PLÁN MESTA TRENČÍN

Zmeny a doplnky č.7 - **návrh**



LEGENDA:

-  sekcie výkresu dotknuté ÚPN mesta Trenčín - Zmeny a doplnky č. 7
-  "nerieši sa" - časti územia mesta, ktoré nie sú ÚPN mesta Trenčín - Zmeny a doplnky č. 7 dotknuté

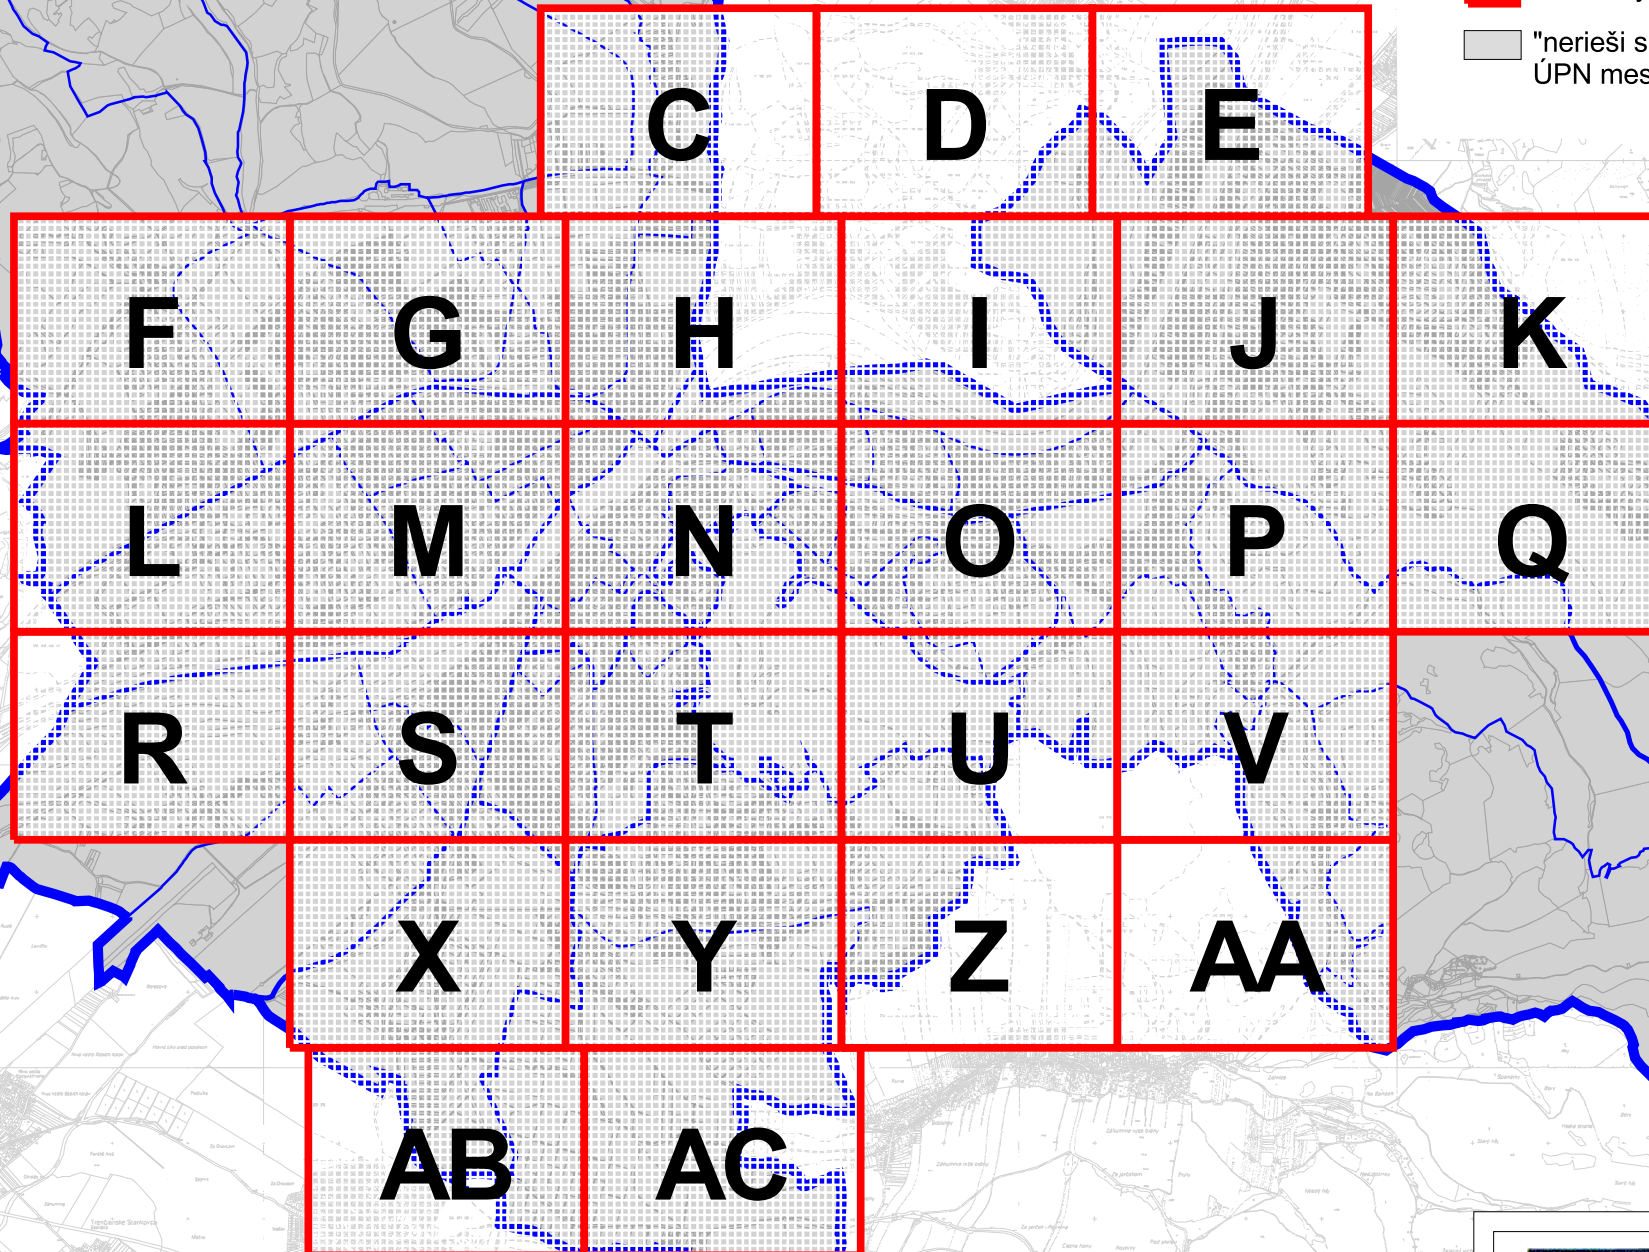

ÚPN mesta Trenčín - Zmeny a doplnky č.7

Návrh dopravného vybavenia

M 1 : 5 000

3

Hlavný riešiteľ: Ing. arch. Ľubomír Klaučo
Zodpovedný riešiteľ: Ing. arch. M. Adamczak v spolupráci s:
Ing. Igorom Ševčíkom, Ing. Róbertom Hartmannom
Obstarávateľ: Mesto Trenčín
Spracovateľ: AUREX, spol. s r.o., Bratislava, január 2022



ÚZEMNÝ PLÁN MESTA TRENČÍN

Zmeny a doplnky č.7



LEGENDA:

Hranica

- riešeného územia
- mestskej časti
- urbanistického obvodu
- návrh úpravy admin. hranice mesta Trenčín
- parcely
- mapového listu ZMVM 1:5 000

Závazná časť

- zastavaného územia - stav
- zastavaného územia - návrh

Dopravné plochy

Závazná časť

stav návrh výhľad

- zariadenia MHD/SAD
- plochy a zariadenia cestnej dopravy - ostatné
- plochy, zariadenia a trate železničnej dopravy
- plochy a zariadenia leteckej dopravy
- plochy a zariadenia špeciálnej dopravy
- pešia zóna
- polyfunkčná zóna: občianske a dopravné vybavenie
- osobný prístav
- športový prístav
- ostatné pešie plochy
- špeciálny regulatív dopravných stavieb

Závazná časť

stav návrh

- plochy a zariadenia cestnej dopravy - hromadné garáže a parkoviská
- počet parkovacích a odstavných miest v hromadných garážach
- možné dopravné napojenie územia

Ostatné funkčné plochy

Závazná časť

stav návrh

- bývanie a občianske vybavenie
- výroba a technické vybavenie
- zeleň
- vodná plocha, polder
- úprava vodného toku

Funkčné plochy obcí v záujmovom území

stav návrh výhľad

- bývanie a občianske vybavenie
- výroba a technická infraštruktúra
- zeleň
- vodná plocha, polder

Dopravné stavby

Závazná časť

stav návrh výhľad

- cestný nadjazd, most
- cestný podjazd, tunel
- cestný podjazd - zrušenie
- úrovňový prejazd cez železniciu - zrušenie
- železničný nadjazd, most

Smerná časť

stav návrh výhľad

- lávka pre peších

Komunikácie

Závazná časť

stav návrh výhľad

- diaľnica
- diaľničný privádzač
- rýchlostná cesta
- cesta I. triedy
- cesta II. triedy
- cesta III. triedy
- mestská komunikácia triedy B1
- mestská komunikácia triedy B1 - tunel
- mestská komunikácia triedy B2
- mestská komunikácia triedy B3
- mestská komunikácia triedy C1
- mestská komunikácia triedy C1 - tunel
- ostatné dôležité mestské komunikácie
- ostatné dôležité mestské komunikácie - tunel / podjazd
- komunikácie rôzne

Závazná časť

stav návrh výhľad

- OP diaľnice a diaľničného privádzača
- OP rýchlostnej komunikácie
- OP cesty I. triedy
- OP cesty II. triedy
- OP cesty III. triedy

Smerná časť

stav návrh výhľad

- OP diaľnice a diaľničného privádzača - mimo riešeného územia
- OP rýchlostnej komunikácie - mimo riešeného územia
- OP cesty I. triedy - mimo riešeného územia
- OP cesty II. triedy - mimo riešeného územia
- OP cesty III. triedy - mimo riešeného územia

Železnica

Závazná časť

stav návrh výhľad

- železničná trať elektrifikovaná, dvojkoľajná
- železničná trať elektrifikovaná, dvojkoľajná - tunel
- železničná trať elektrifikovaná, jednokolejová
- trať mestskej koľajovej dopravy - 1. etapa
- železničná vlečka
- ochranné pásmo železnice
- ochranné pásmo vysokorýchlostnej železničnej trate

Závazná časť

stav návrh výhľad

- stanica lanovky
- lanovka
- vodná cesta Váh

Zastávky MHD

Závazná časť

stav návrh výhľad

- zastávka MHD
- zastávka MHD - zrušenie
- konečná zastávka MHD s obrátiskom
- dostupnosť zastávok MHD

Trasy MHD

Závazná časť

stav návrh

- trasa MHD
- trasa MHD - návrh na zachovanie občasnej linky
- trasa MHD - zmena občasnej linky na pravidelnú
- trasa MHD - predĺženie alebo nová občasná linka
- trasa MHD - smerová úprava
- trasa MHD - zrušenie

Cyklistické a pešie trasy

Závazná časť

stav návrh výhľad

- pešia trasa
- Vážska cyklomagistrála - základ cyklodopravnej infraštruktúry v regióne
- sieť cyklistických dopravných prepojení
- sieť cyklistických prímestských prepojení
- sieť cyklistických rekreačných prepojení
- sieť cyklistických doplnkových trás
- mimoúrovňový prechod pre peších
- mimoúrovňový prechod pre peších a cyklistov
- mimoúrovňový prechod - zrušenie

Ochranné pásmo letiska

- os vzletových a približovacích priestorov
- vzletová a pristávacia dráha
- pás vzletovej a pristávacej dráhy
- Prevádzkové plochy letiska
- smer približenia k vzletovej a pristávacej dráhe
- OP prechodových plôch
- OP kužeľovej plochy
- OP vzletových a približovacích priestorov
- OP proti nebezpečným a klamlivým svetlám
- OP proti laserovému žiareniu
- OP leteckých pozemných zariadení
- OP ornitologicke vnútorné
- OP ornitologicke vonkajšie
- OP s obmedzením stavieb vzdušných vedení VN a VVN
- prírodné prekážky
- prírodné prekážky vzlet 04
- prírodné prekážky vzlet 22

Ochranné pásmo trávnej plochy

- os vzletových a približovacích priestorov trávnej plochy
- vzletová a pristávacia dráha trávnej plochy
- pás vzletovej a pristávacej dráhy trávnej plochy
- OP vzletových a približovacích priestorov trávnej plochy
- smer približenia k vzletovej a pristávacej dráhe trávnej plochy
- OP prechodových plôch trávnej plochy

DOPLNENIE LEGENDY VÝKRESU:



ochranné pásmo heliportu



poloha pre kotvenie 1 hausbótu s verejne prístupnou vybavenosťou



úsek pre kotvenie obytných hausbótov

LEGENDA ZMIEN A DOPLNKOV:

- hranica zastavaného územia - návrh, na vypustenie z ÚPN
- dopravné stavby, na vypustenie z ÚPN
- komunikácie, na vypustenie z ÚPN
- železničná vlečka, na vypustenie z ÚPN
- pešia trasa, na vypustenie z ÚPN
- cyklotrasa, na vypustenie z ÚPN
- trasa MHD, na vypustenie z ÚPN
- OP cesty, na vypustenie z ÚPN
- ochranné pásmo železnice, na vypustenie z ÚPN
- zastávky MHD, na vypustenie z ÚPN
- mimoúrovňový prechod pre peších a cyklistov, na vypustenie z ÚPN



ÚPN mesta Trenčín - Zmeny a doplnky č.7

Návrh dopravného vybavenia

M 1 : 5 000

Hlavný riešiteľ: Ing. arch. Ľubomír Klaučo
Zodpovedný riešiteľ: Ing. arch. M. Adamczak v spolupráci s:
Ing. Igorom Ševčíkom, Ing. Róbertom Hartmannom
Obstarávateľ: Mesto Trenčín
Spracovateľ: AUREX, spol. s r.o., Bratislava, január 2022



3

ÚZEMNÝ PLÁN MESTA TREŇČÍN

v znení zmien a doplnkov č. 1 - 6



LEGENDA:

Hranica

- riešeného územia
- mestskej časti
- urbanistického obvodu
- návrh úpravy admin. hranice mesta Trenčín
- parcely
- mapového listu ZMVM 1:5 000

Závazná časť

- zastavaného územia - stav
- zastavaného územia - návrh

Dopravné plochy

Závazná časť

- | stav | návrh | |
|------|-------|--|
| | | zariadenia MHD/SAD |
| | | plochy a zariadenia cestnej dopravy - ostatné |
| | | plochy, zariadenia a trate železničnej dopravy |
| | | plochy a zariadenia leteckej dopravy |
| | | plochy a zariadenia špeciálnej dopravy |
| | | pešia zóna |
| | | polyfunkčná zóna: občianske a dopravné vybavenie |
| | | osobný prístav |
| | | športový prístav |
| | | ostatné pešie plochy |
| | | špeciálny regulatív dopravných stavieb |

Závazná časť

- | stav | návrh | |
|------|-------|--|
| | | plochy a zariadenia cestnej dopravy - hromadné garáže a parkoviská |
| | | počet parkovacích a odstavných miest v hromadných garážach |
| | | možné dopravné napojenie územia |

Ostatné funkčné plochy

Závazná časť

- | stav | návrh | |
|------|-------|-------------------------------|
| | | bývanie a občianske vybavenie |
| | | výroba a technické vybavenie |
| | | zeleň |
| | | vodná plocha, polder |
| | | úprava vodného toku |

Funkčné plochy obcí v záujmovom území

Závazná časť

- | stav | návrh | výhľad | |
|------|-------|--------|-----------------------------------|
| | | | bývanie a občianske vybavenie |
| | | | výroba a technická infraštruktúra |
| | | | zeleň |
| | | | vodná plocha, polder |

Dopravné stavby

Závazná časť

- | stav | návrh | výhľad | |
|------|-------|--------|--|
| | | | cestný nadjazd, most |
| | | | cestný podjazd, tunel |
| | | | cestný podjazd - zrušenie |
| | | | úrovňový prejazd cez železniciu - zrušenie |
| | | | železničný nadjazd, most |

Smerná časť

- | stav | návrh | výhľad | |
|------|-------|--------|------------------|
| | | | lávka pre peších |

Komunikácie

Závazná časť

- | stav | návrh | výhľad | |
|------|-------|--------|--|
| | | | diaľnica |
| | | | diaľničný privádzač |
| | | | rýchlostná cesta |
| | | | cesta I. triedy |
| | | | cesta II. triedy |
| | | | cesta III. triedy |
| | | | mestská komunikácia triedy B1 |
| | | | mestská komunikácia triedy B1 - tunel |
| | | | mestská komunikácia triedy B2 |
| | | | mestská komunikácia triedy B3 |
| | | | mestská komunikácia triedy C1 |
| | | | mestská komunikácia triedy C1 - tunel |
| | | | ostatné dôležité mestské komunikácie |
| | | | ostatné dôležité mestské komunikácie - tunel / podjazd |
| | | | komunikácie rôzne |

Závazná časť

- | stav | návrh | výhľad | |
|------|-------|--------|--------------------------------------|
| | | | OP diaľnice a diaľničného privádzača |
| | | | OP rýchlostnej komunikácie |
| | | | OP cesty I. triedy |
| | | | OP cesty II. triedy |
| | | | OP cesty III. triedy |

Smerná časť

- | stav | návrh | výhľad | |
|------|-------|--------|--|
| | | | OP diaľnice a diaľničného privádzača - mimo riešeného územia |
| | | | OP rýchlostnej komunikácie - mimo riešeného územia |
| | | | OP cesty I. triedy - mimo riešeného územia |
| | | | OP cesty II. triedy - mimo riešeného územia |
| | | | OP cesty III. triedy - mimo riešeného územia |

Železnica

Závazná časť

- | stav | návrh | výhľad | |
|------|-------|--------|--|
| | | | železničná trať elektrifikovaná, dvojkoľajná |
| | | | železničná trať elektrifikovaná, dvojkoľajná - tunel |
| | | | železničná trať elektrifikovaná, jednokojajná |
| | | | trať mestskej koľajovej dopravy - 1. etapa |
| | | | železničná vlečka |
| | | | ochranné pásmo železnice |
| | | | ochranné pásmo vysokorýchlostnej železničnej trate |

Smerná časť

- | stav | návrh | výhľad | |
|------|-------|--------|-----------------|
| | | | stanica lanovky |
| | | | lanovka |
| | | | vodná cesta Váh |

Zastávky MHD

Závazná časť

- | stav | návrh | výhľad | |
|------|-------|--------|-----------------------------------|
| | | | zastávka MHD |
| | | | zastávka MHD - zrušenie |
| | | | konečná zastávka MHD s obrátiskom |
| | | | dostupnosť zastávok MHD |

Trasy MHD

Závazná časť

- | stav | návrh | |
|------|-------|---|
| | | trasa MHD |
| | | trasa MHD - návrh na zachovanie občasnej linky |
| | | trasa MHD - zmena občasnej linky na pravidelnú |
| | | trasa MHD - predĺženie alebo nová občasná linka |
| | | trasa MHD - smerová úprava |
| | | trasa MHD - zrušenie |

Cyklistické a pešie trasy

Závazná časť

- | stav | návrh | výhľad | |
|------|-------|--------|---|
| | | | pešia trasa |
| | | | Vážska cyklomagistrála - základ cyklodopravnej infraštruktúry v regióne |
| | | | sieť cyklistických dopravných prepojení |
| | | | sieť cyklistických prímestských prepojení |
| | | | sieť cyklistických rekreačných prepojení |
| | | | sieť cyklistických doplnkových trás |
| | | | mimoúrovňový prechod pre peších |
| | | | mimoúrovňový prechod pre peších a cyklistov |
| | | | mimoúrovňový prechod - zrušenie |

Ochranné pásma letiska

- | | os vzletových a približovacích priestorov |
|--|---|
| | vzletová a pristávacia dráha |
| | pás vzletovej a pristávacej dráhy |
| | Prevádzkové plochy letiska |
| | smer priblíženia k vzletovej a pristávacej dráhe |
| | OP prechodových plôch |
| | OP kužeľovej plochy |
| | OP vzletových a približovacích priestorov |
| | OP proti nebezpečným a klamlivým svetlám |
| | OP proti laserovému žiareniu |
| | OP leteckých pozemných zariadení |
| | OP ornitologicke vnútorné |
| | OP ornitologicke vonkajšie |
| | OP s obmedzením stavieb vzdušných vedení VN a VVN |
| | prirodné prekážky |
| | prirodné prekážky vzlet 04 |
| | prirodné prekážky vzlet 22 |

Ochranné pásma trávinatej plochy

- | | os vzletových a približovacích priestorov trávinatej plochy |
|--|--|
| | vzletová a pristávacia dráha trávinatej plochy |
| | pás vzletovej a pristávacej dráhy trávinatej plochy |
| | OP vzletových a približovacích priestorov trávinatej plochy |
| | smer priblíženia k vzletovej a pristávacej dráhe trávinatej plochy |
| | OP prechodových plôch trávinatej plochy |



ÚPN mesta Trenčín - zmeny a doplnky č.7

Návrh dopravného vybavenia

M 1 : 5 000

Hlavný riešiteľ: Ing. arch. Dušan Kostovský

Zodpovední riešitelia: Dr. Ing. Milan Skýva,


Ing. Fedor Zverko, DIC, spol. s r.o.


Obstarávateľ: Mesto Trenčín

Spracovateľ: AUREX, spol. s r.o., Bratislava, apríl 2021


3



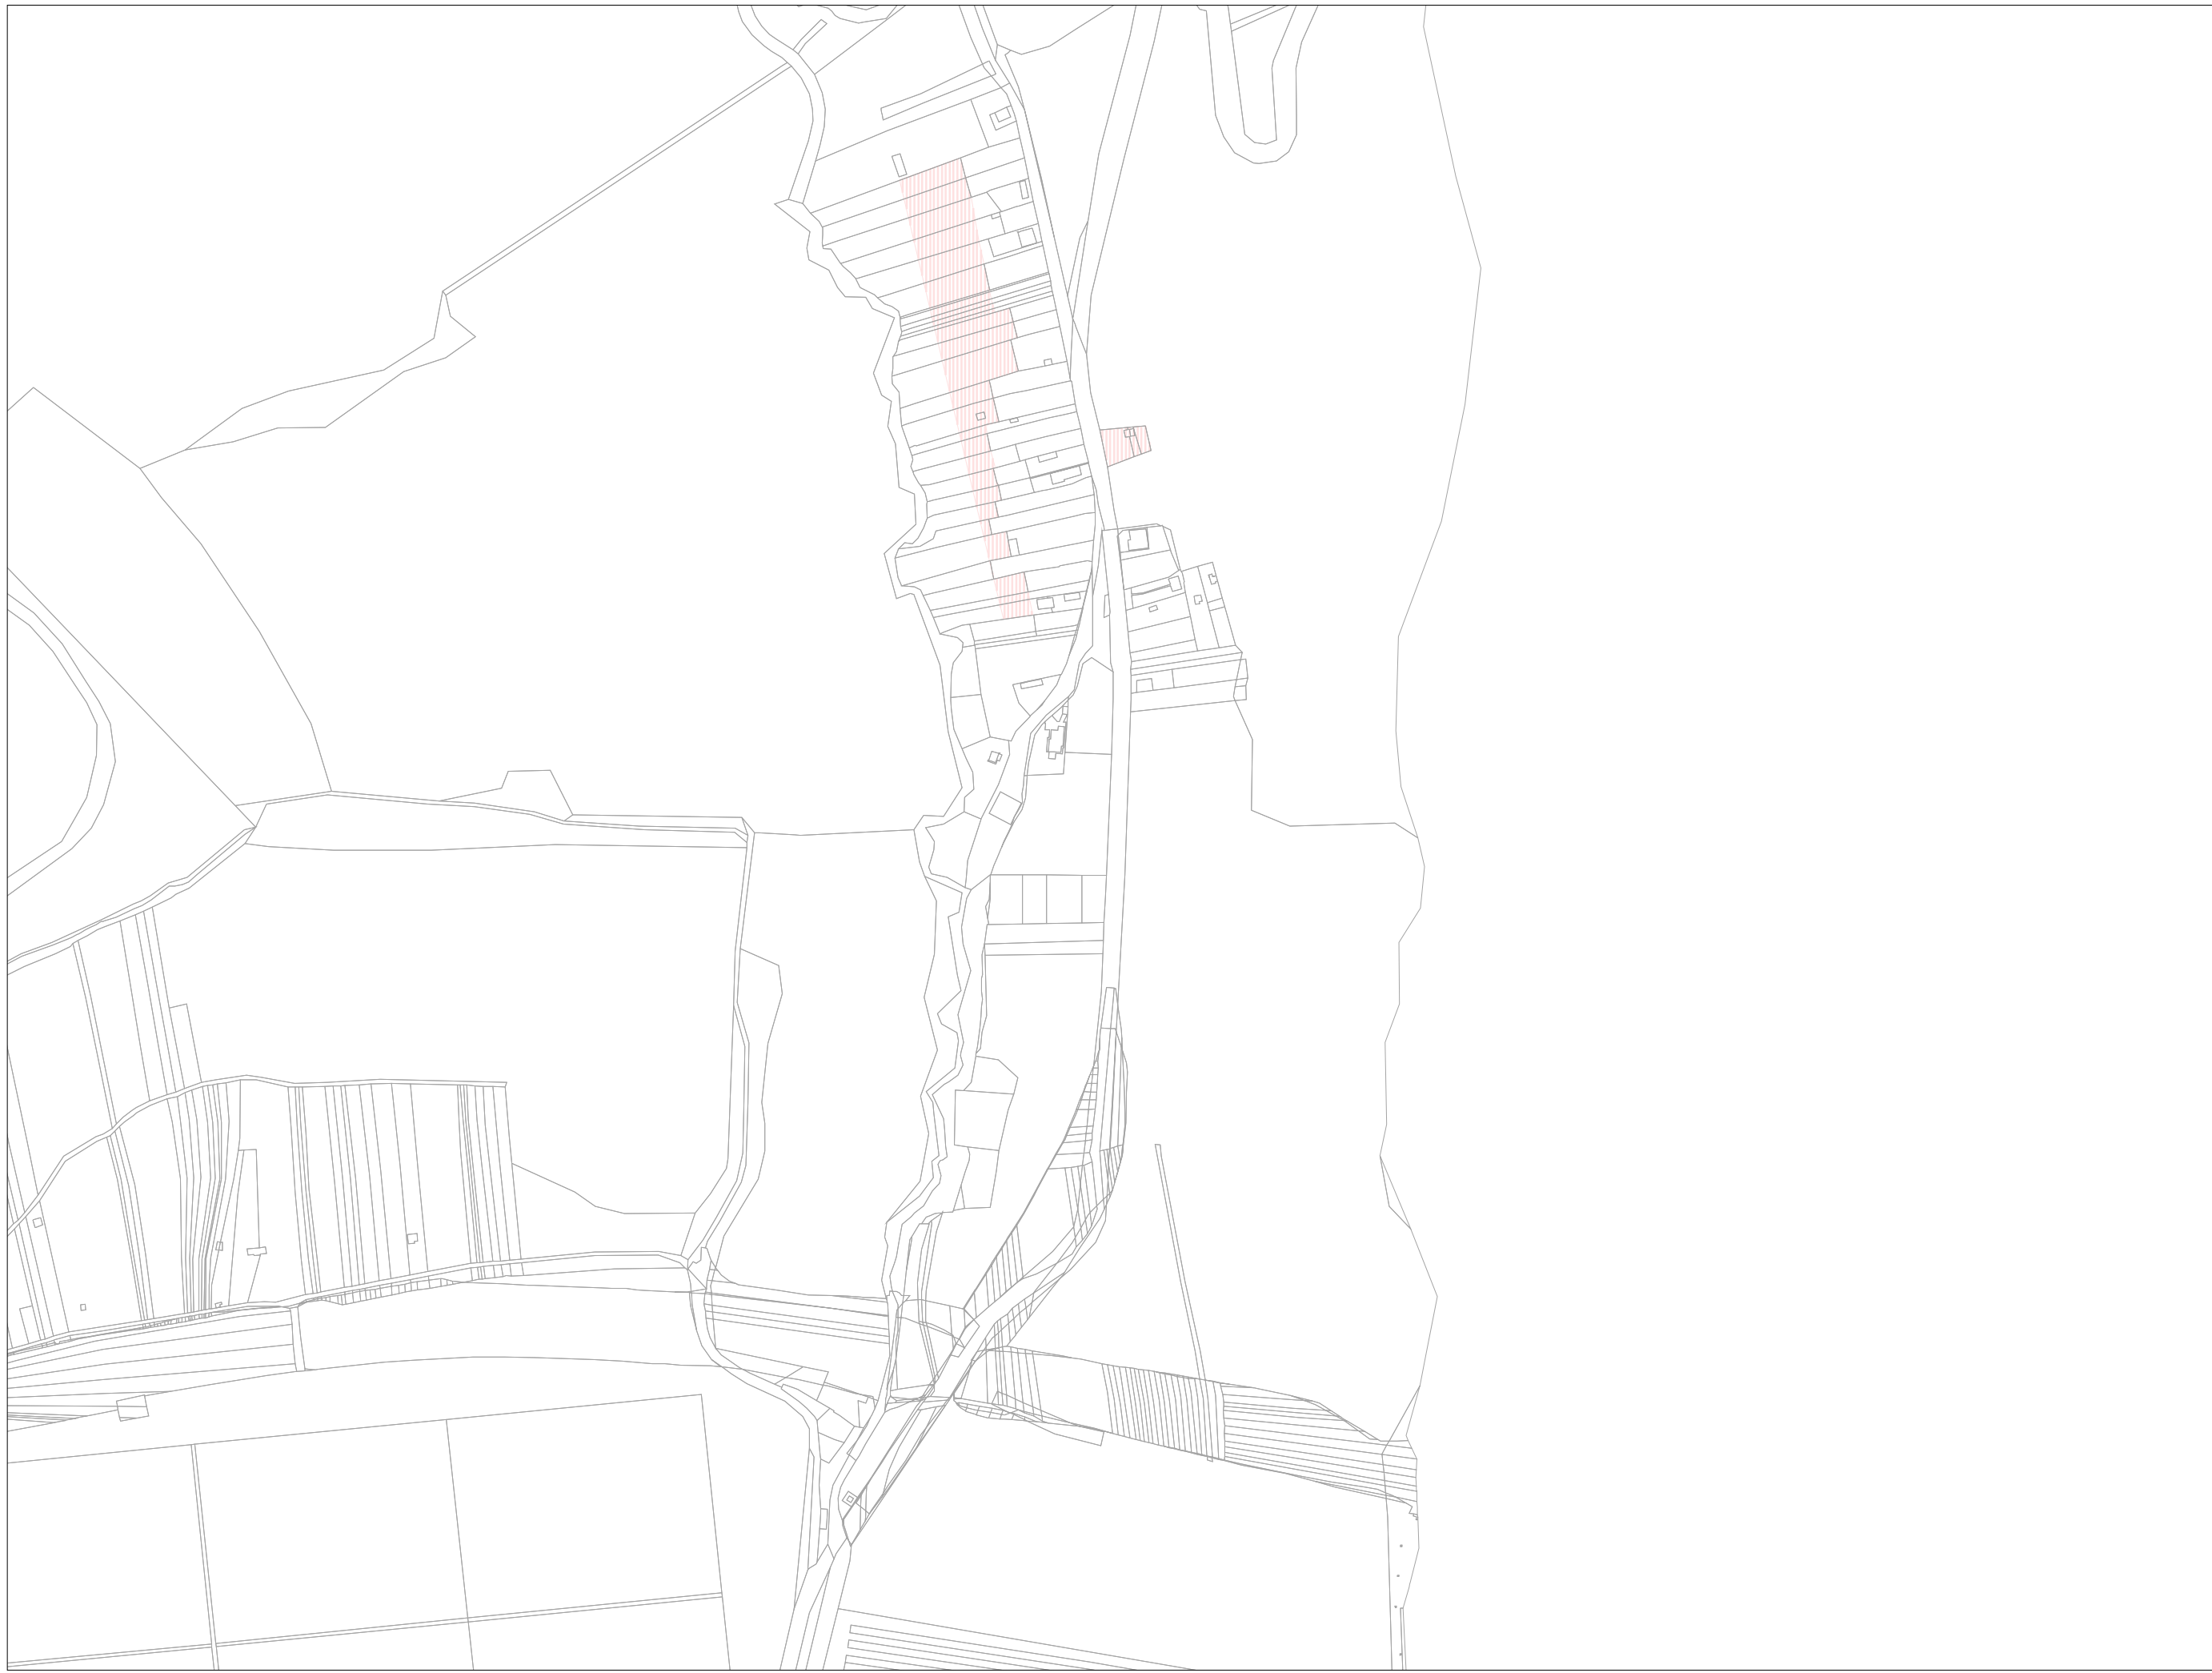

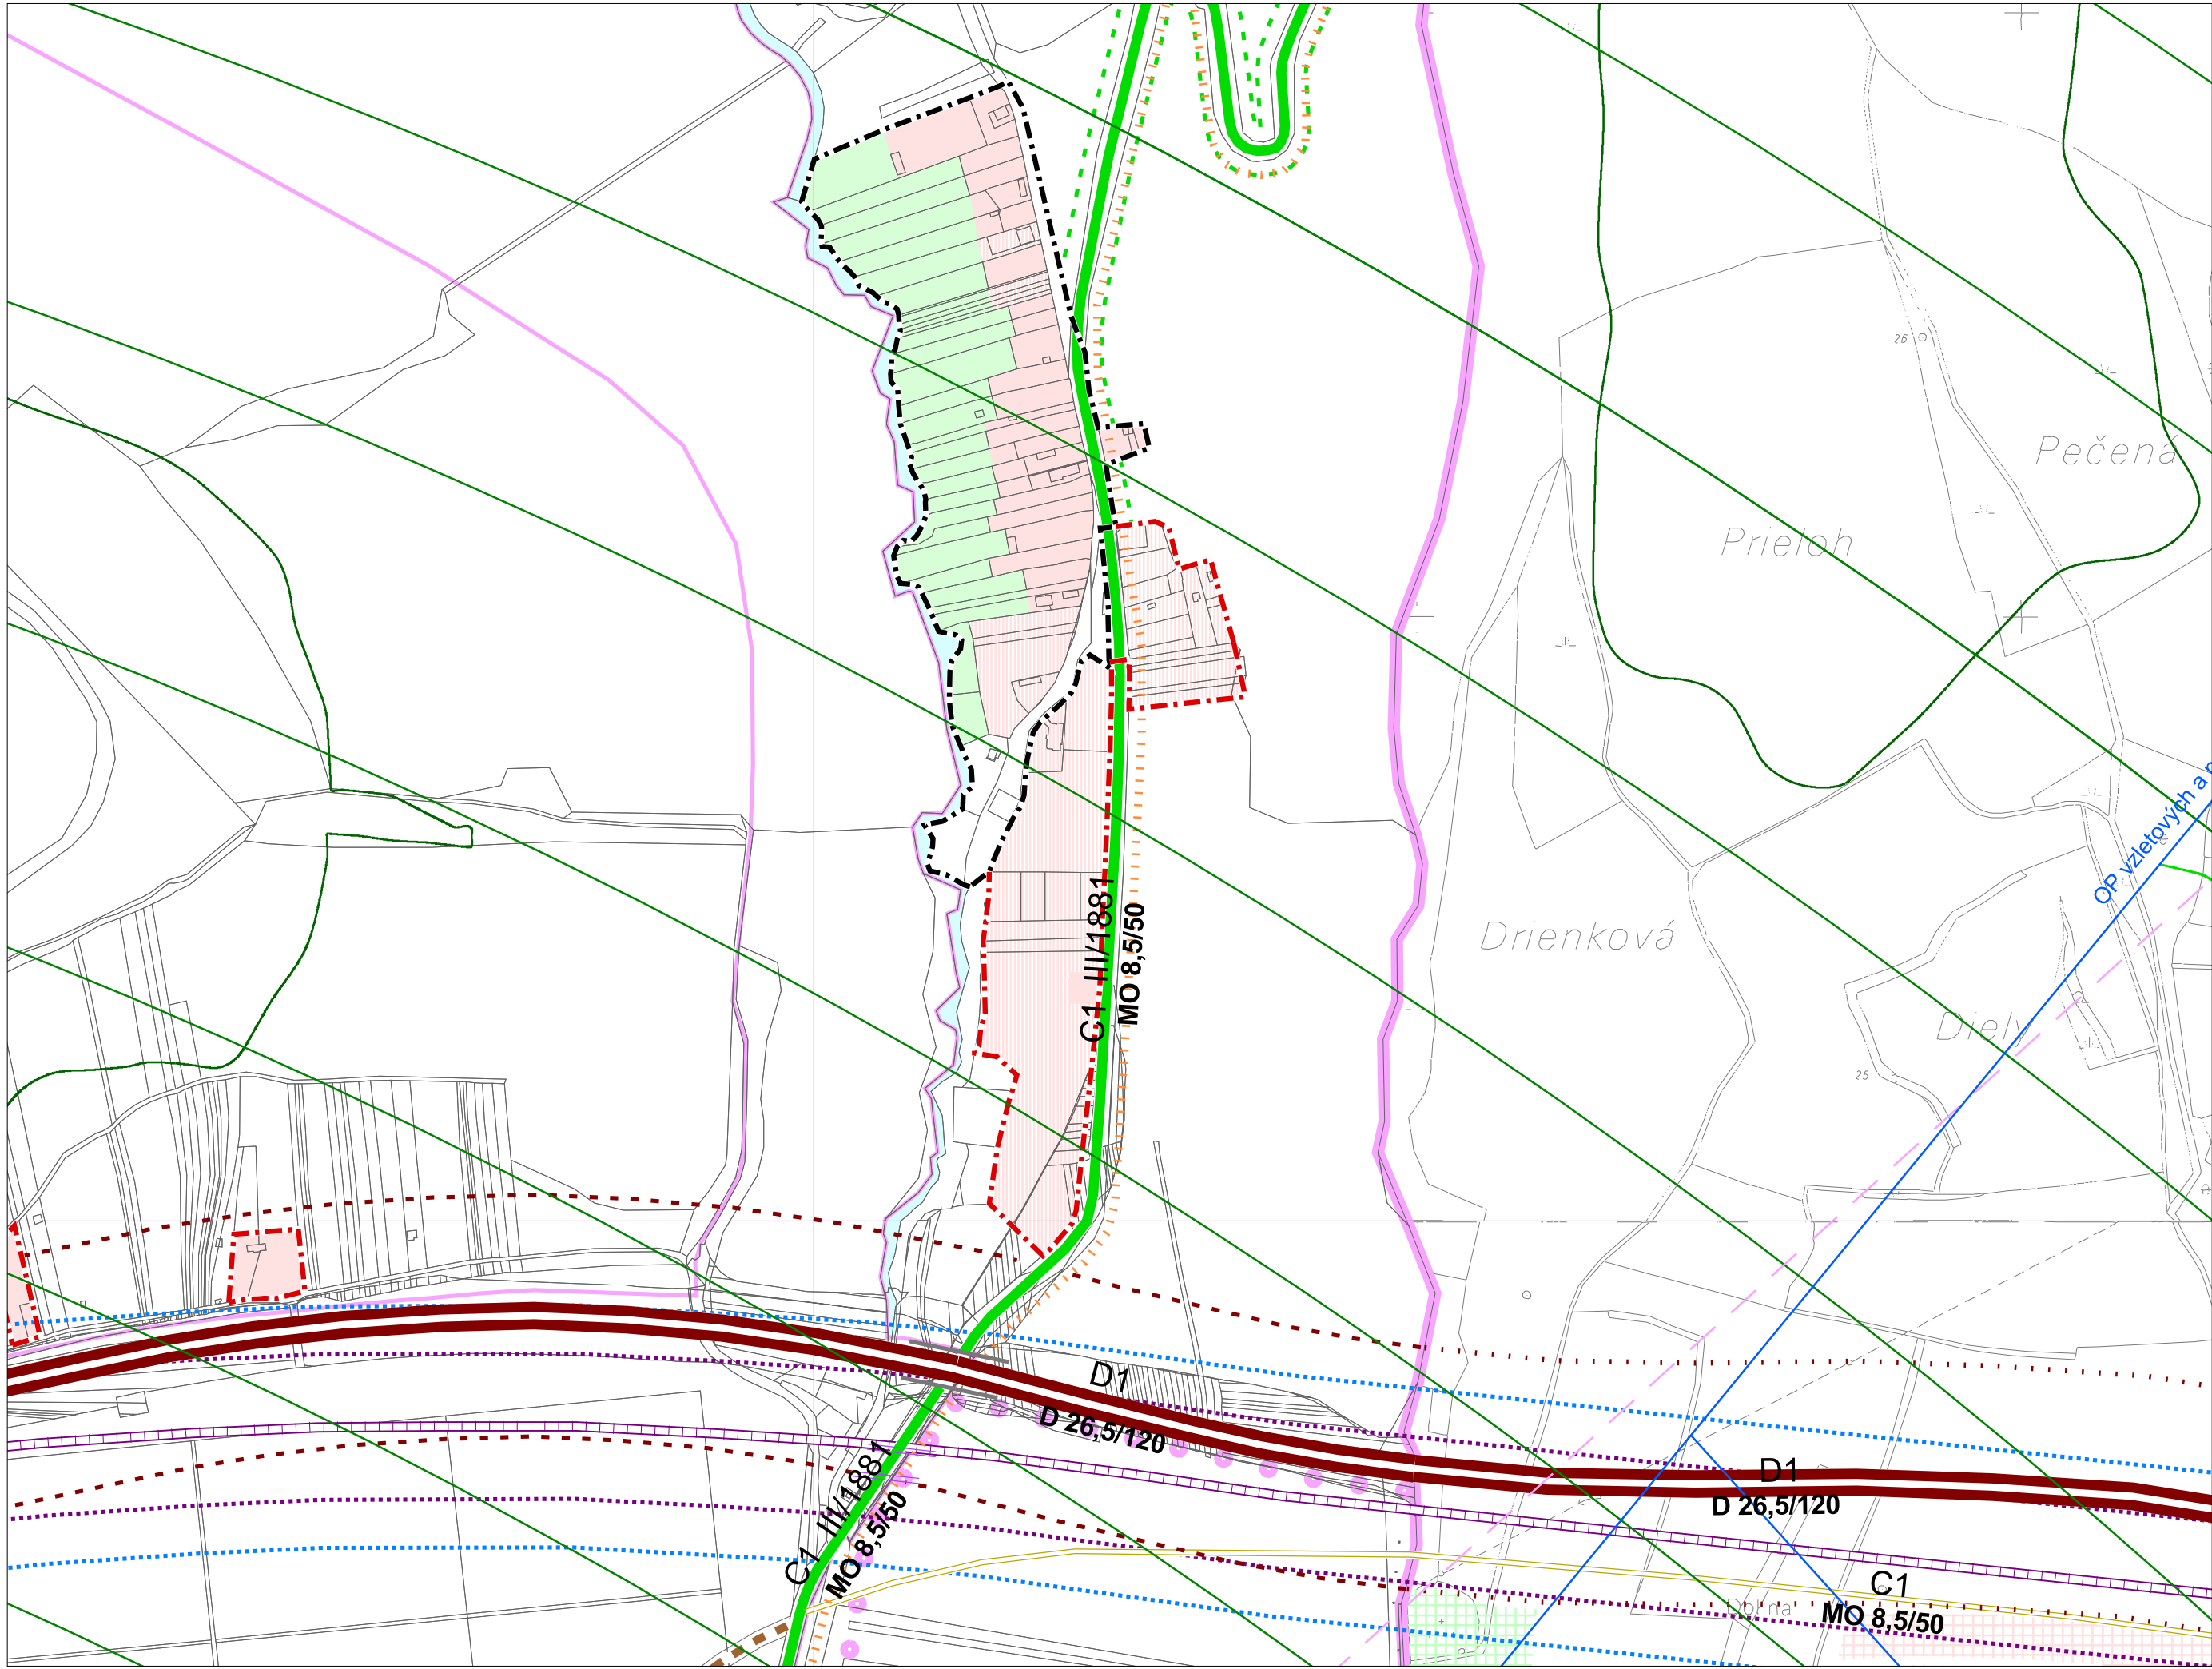





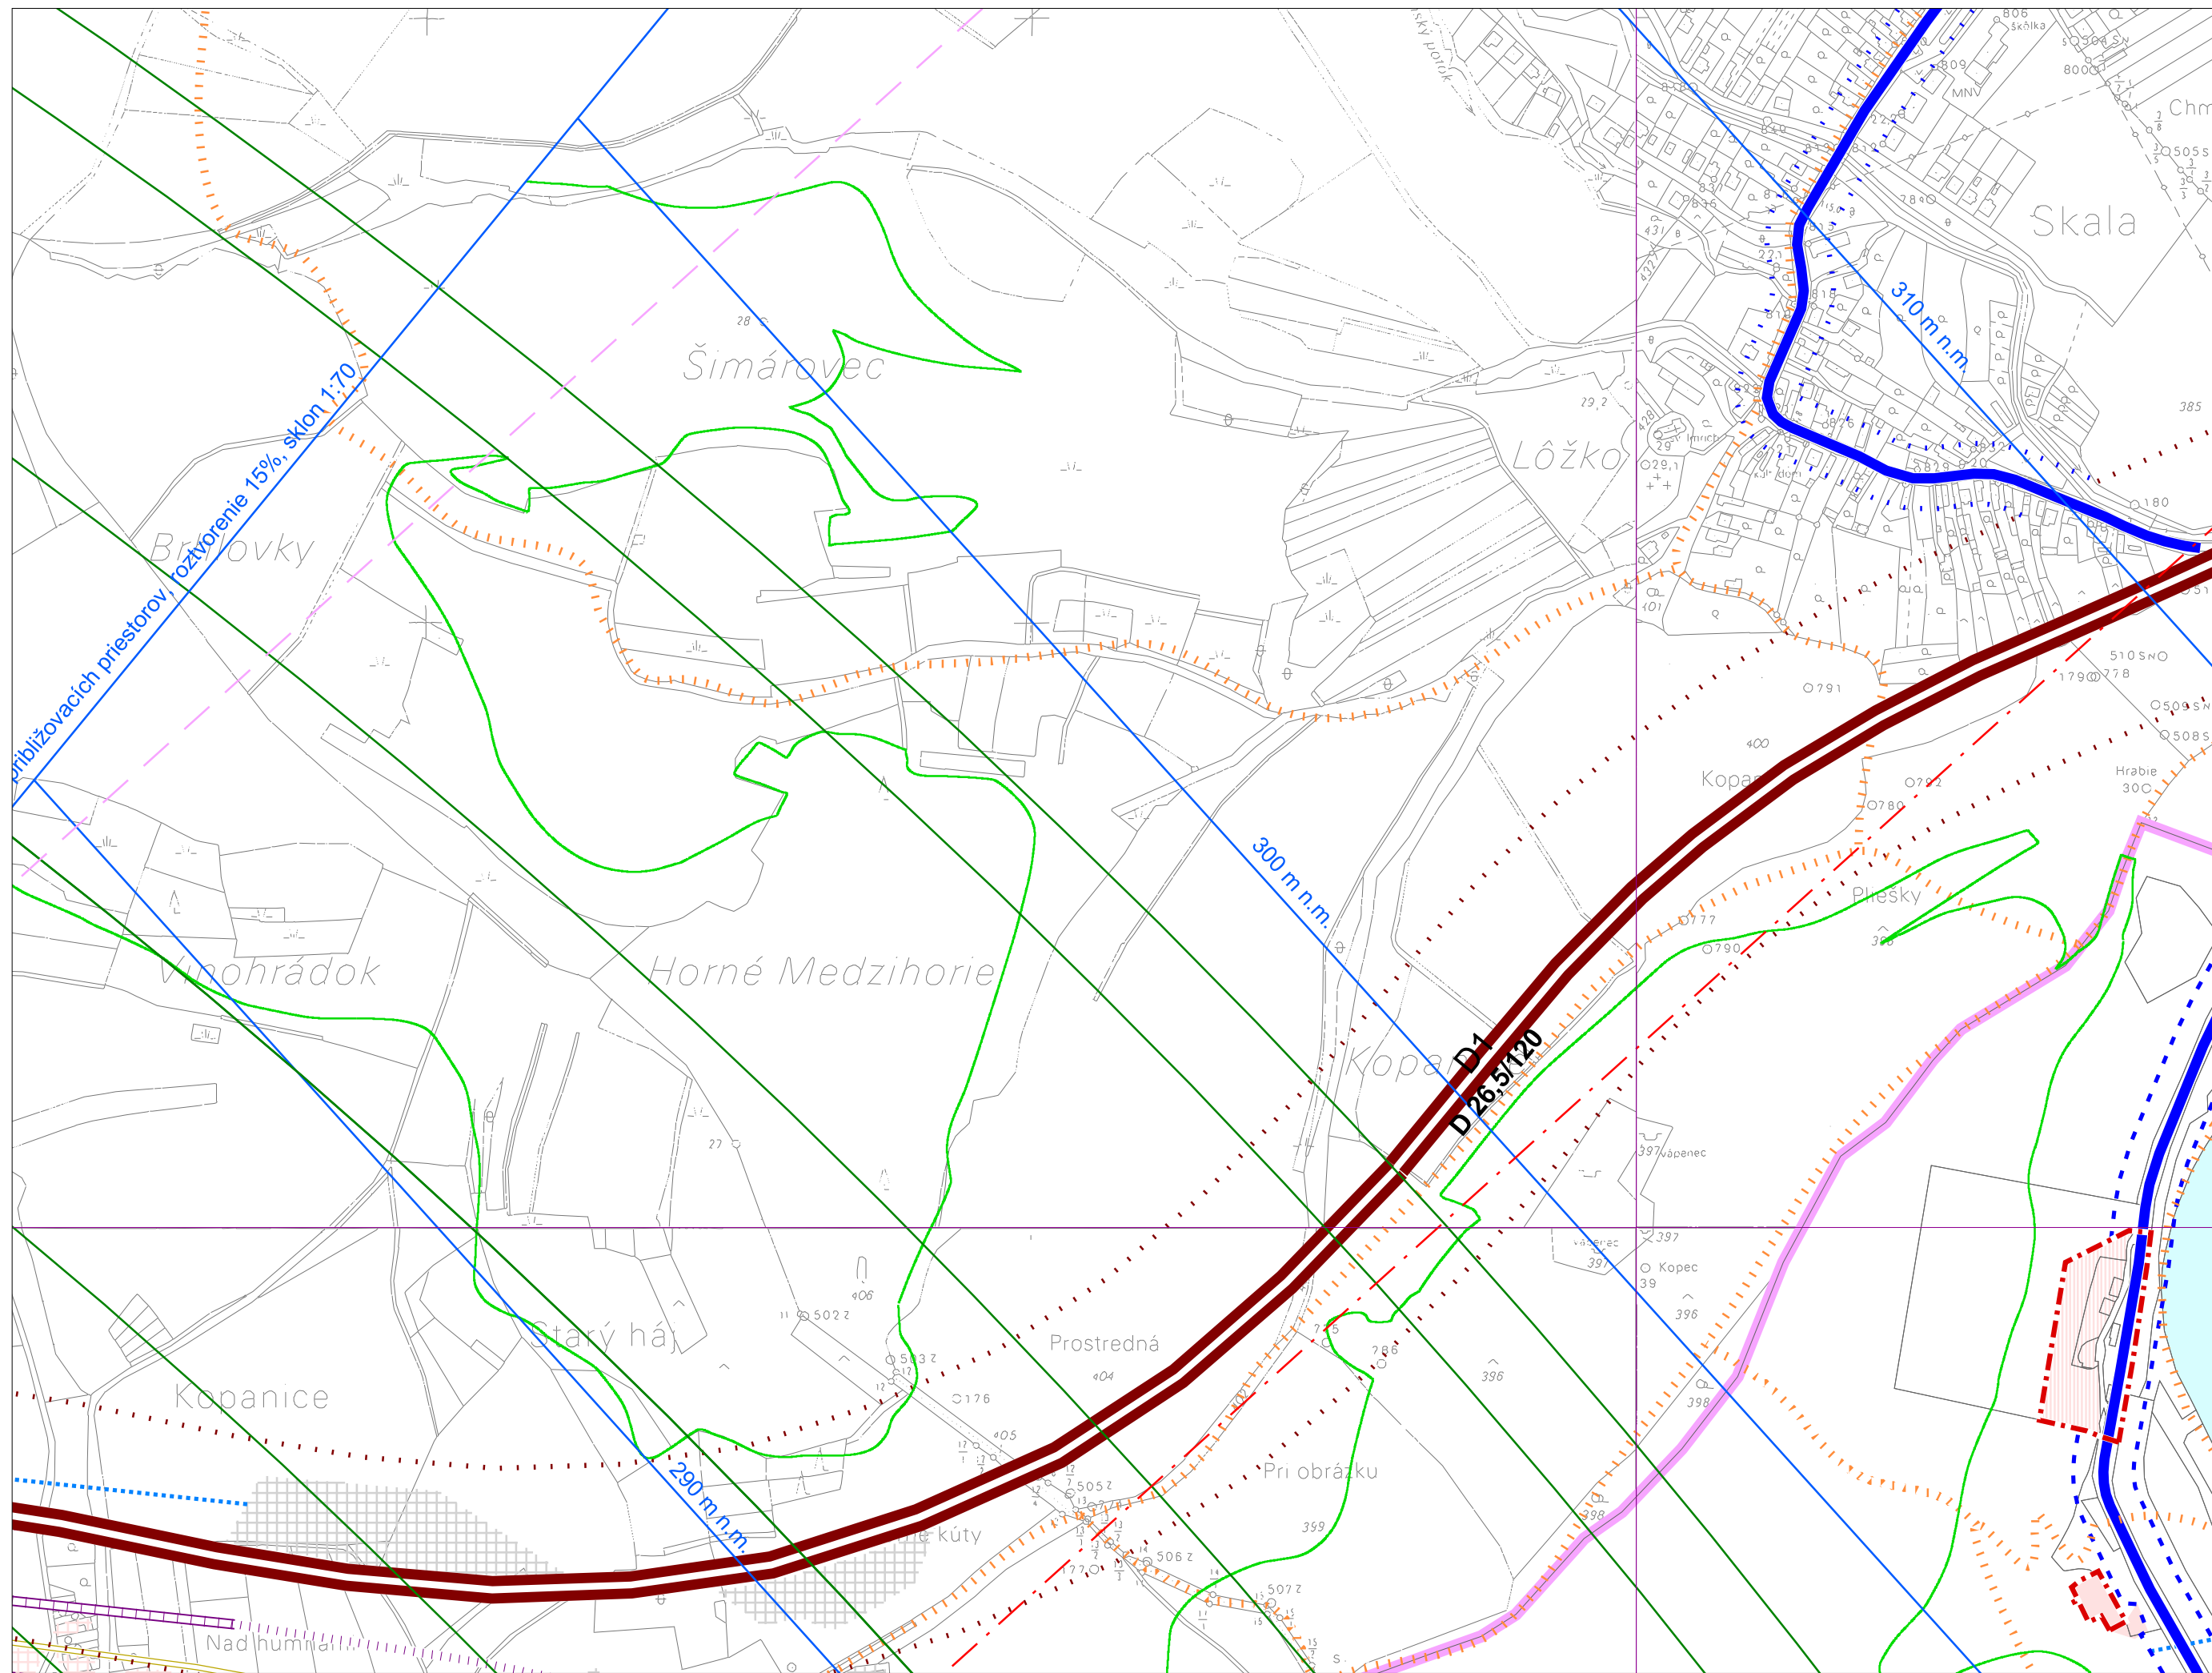



Územný plán mesta Trenčín v znení ZbD č.1-6


3. Návrh dopravného vybavenia

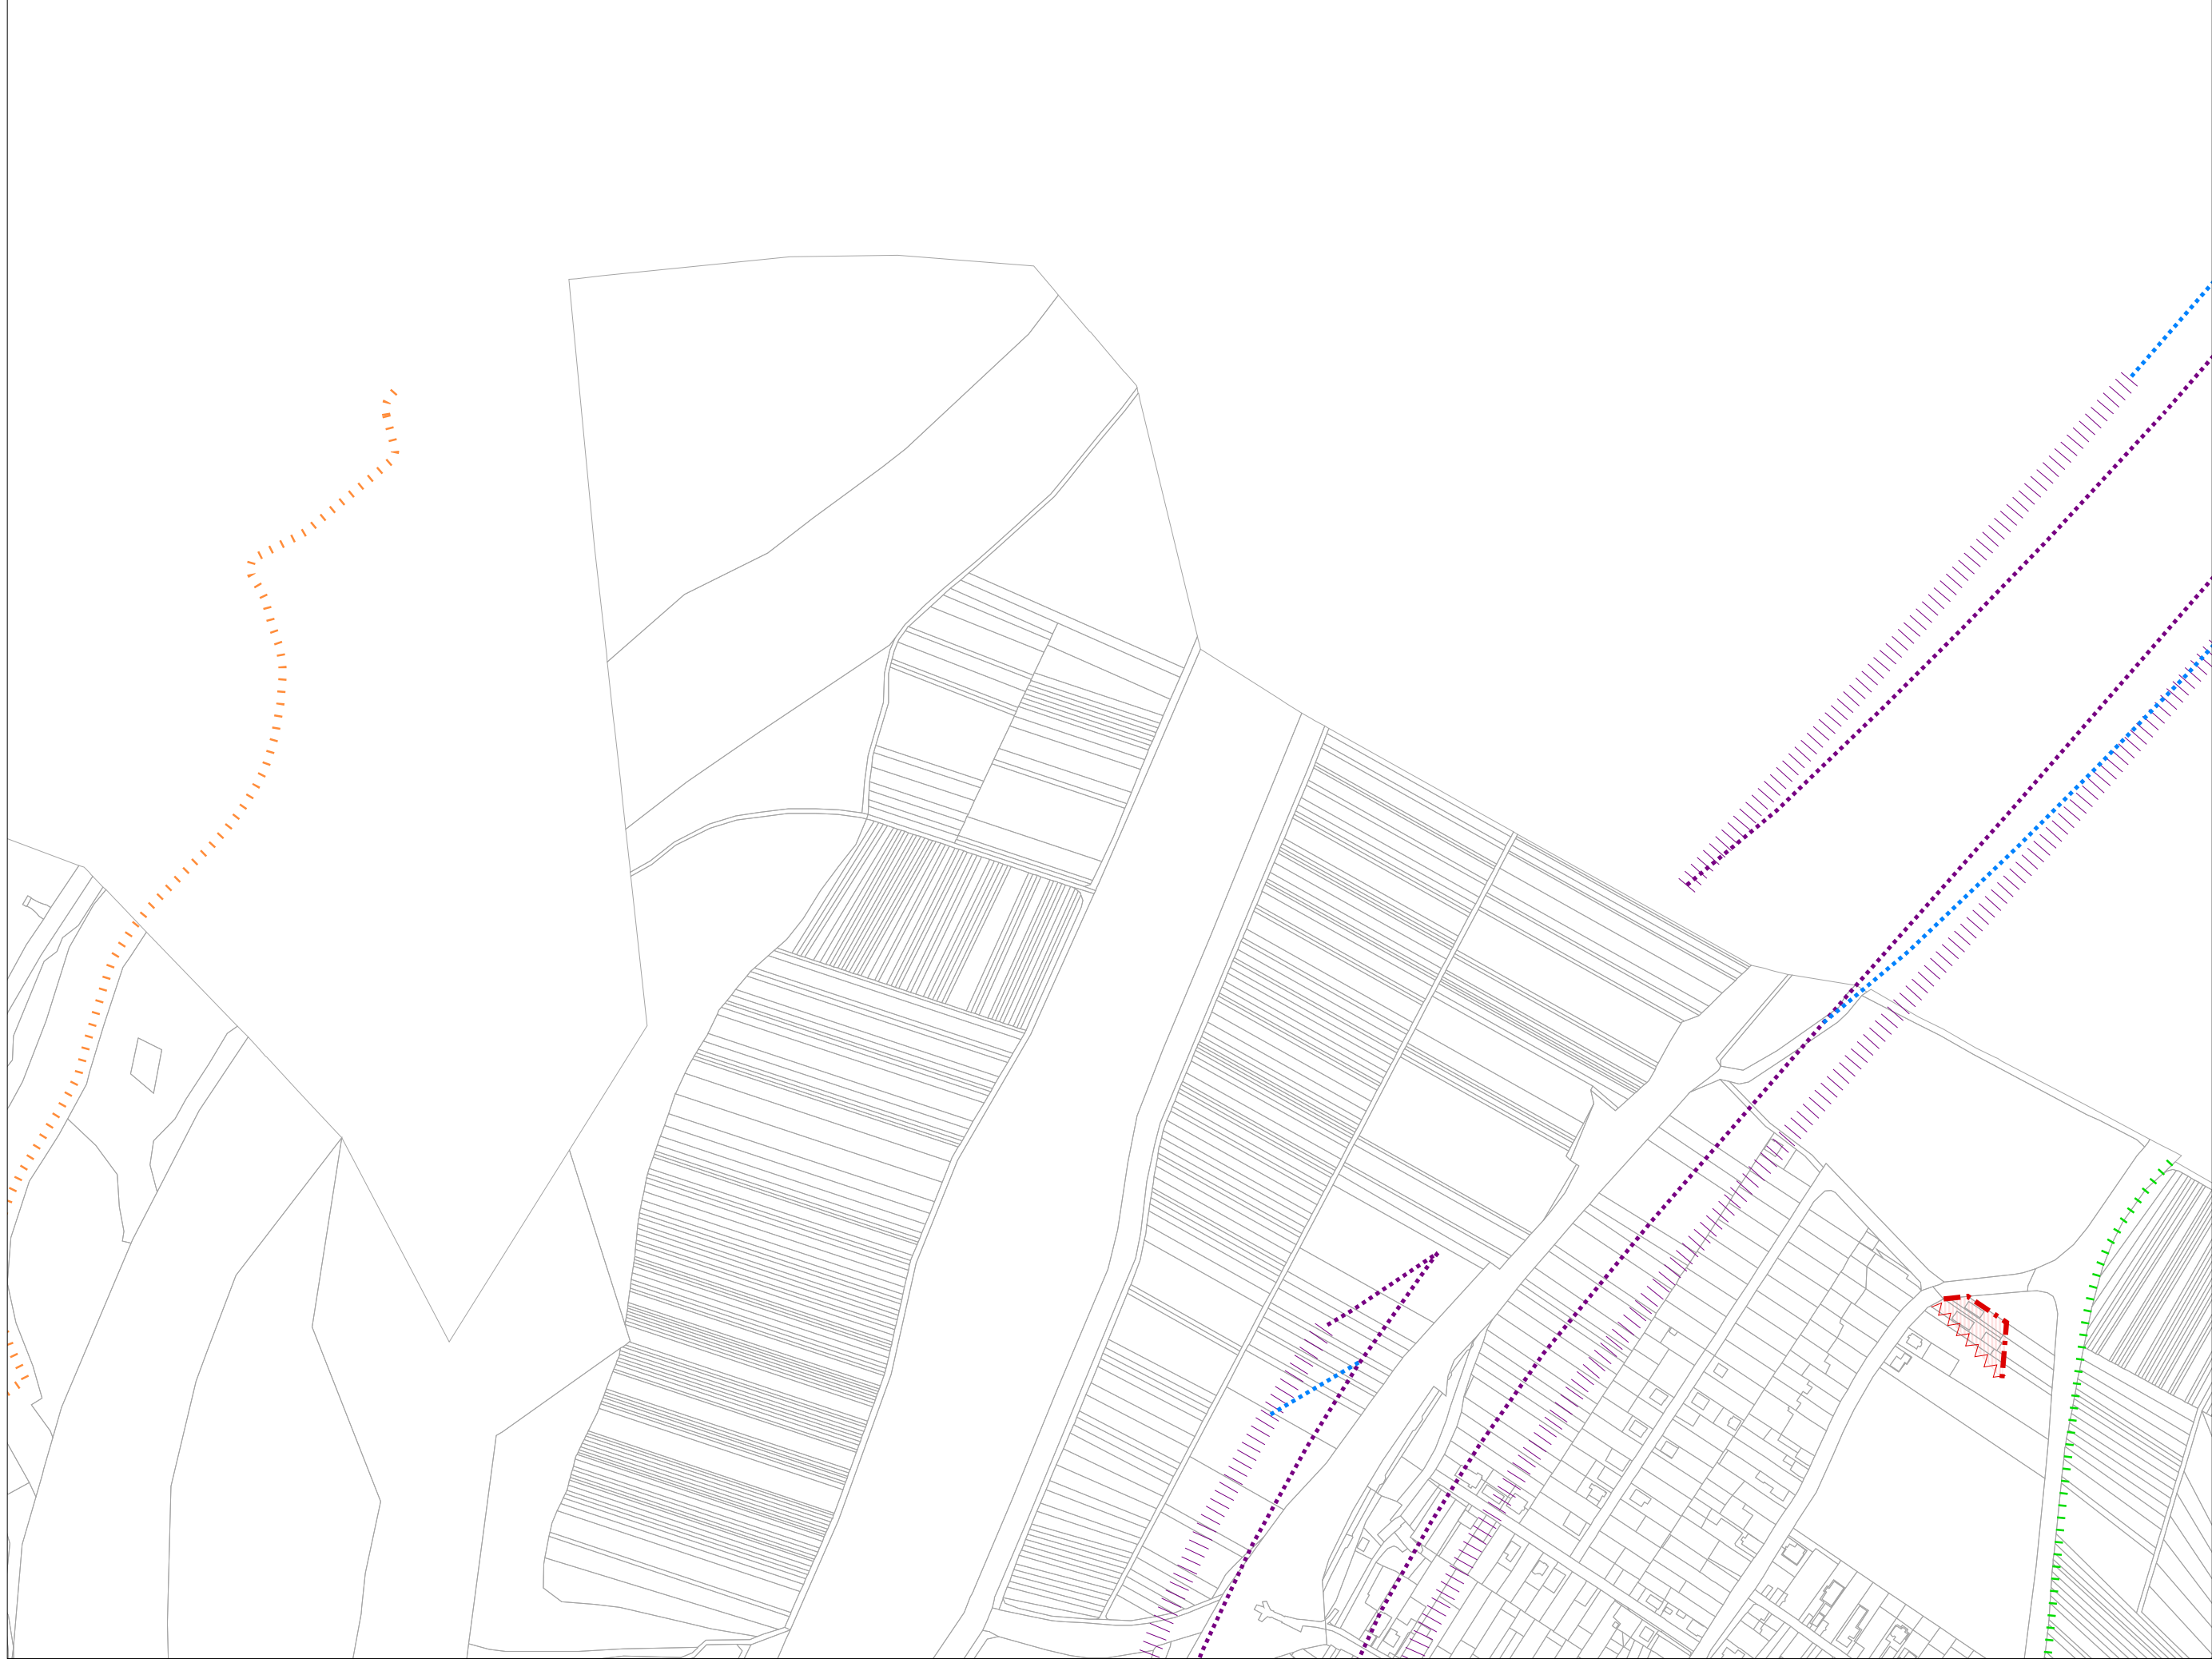


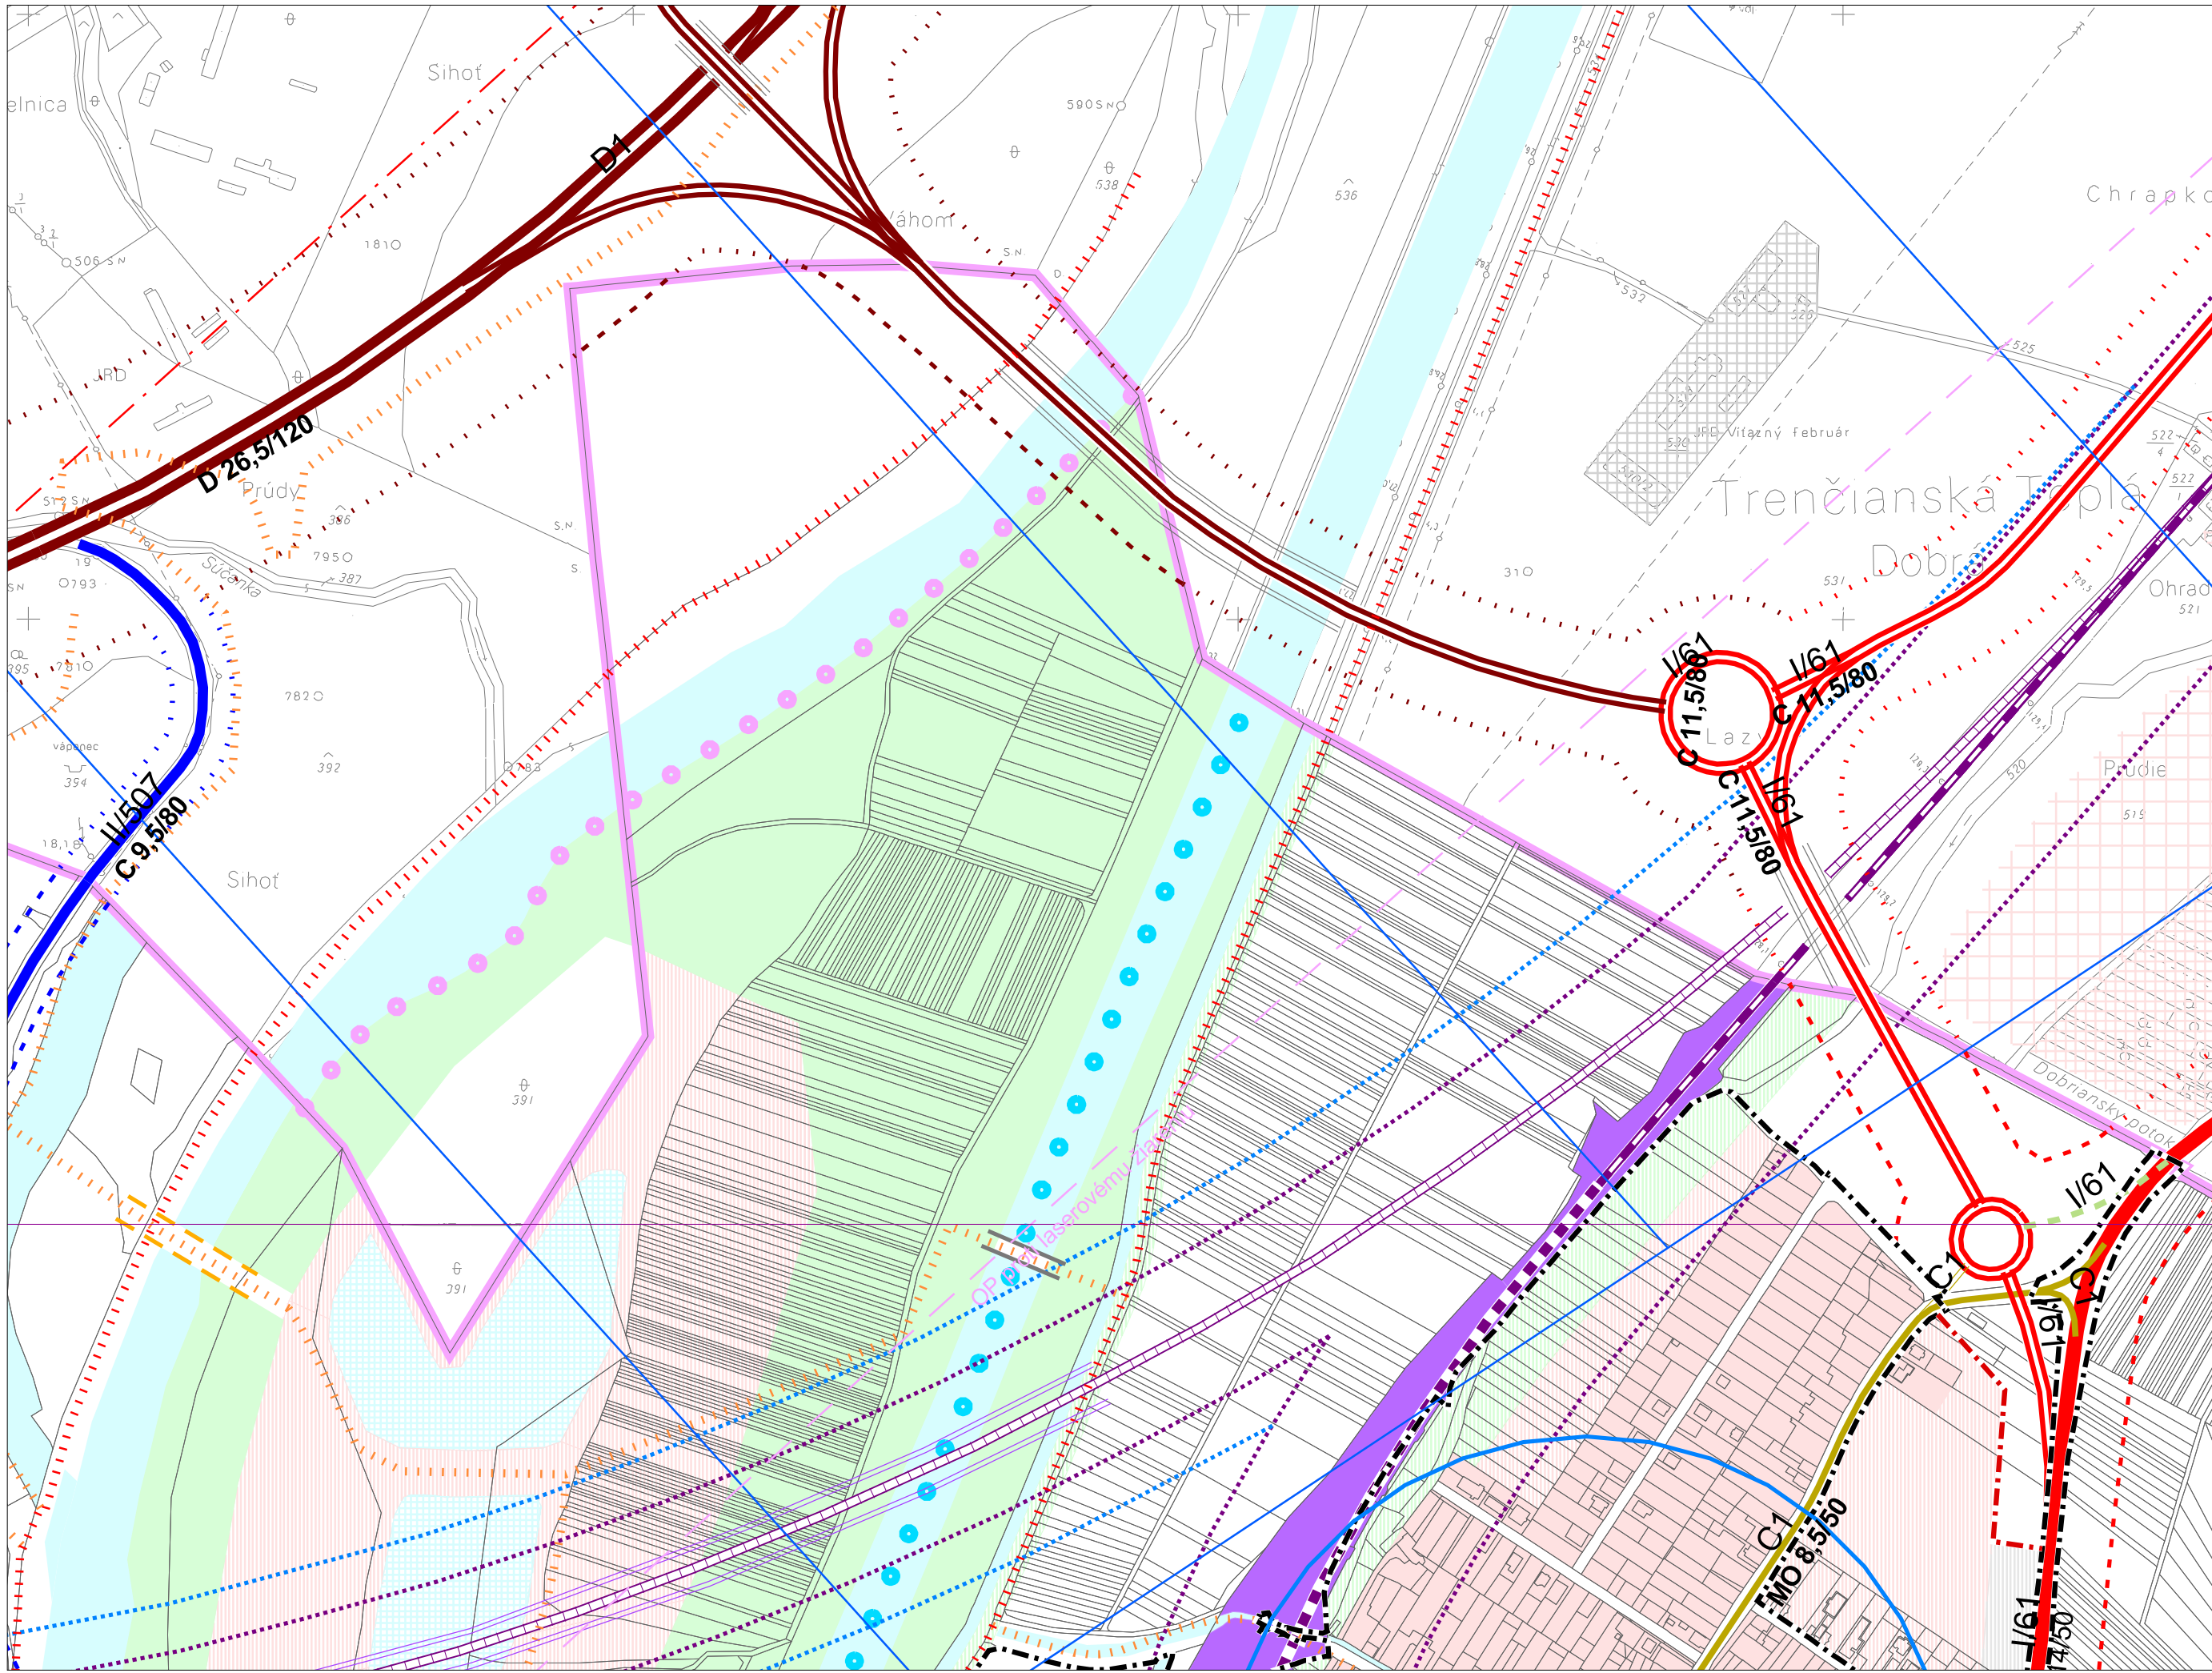


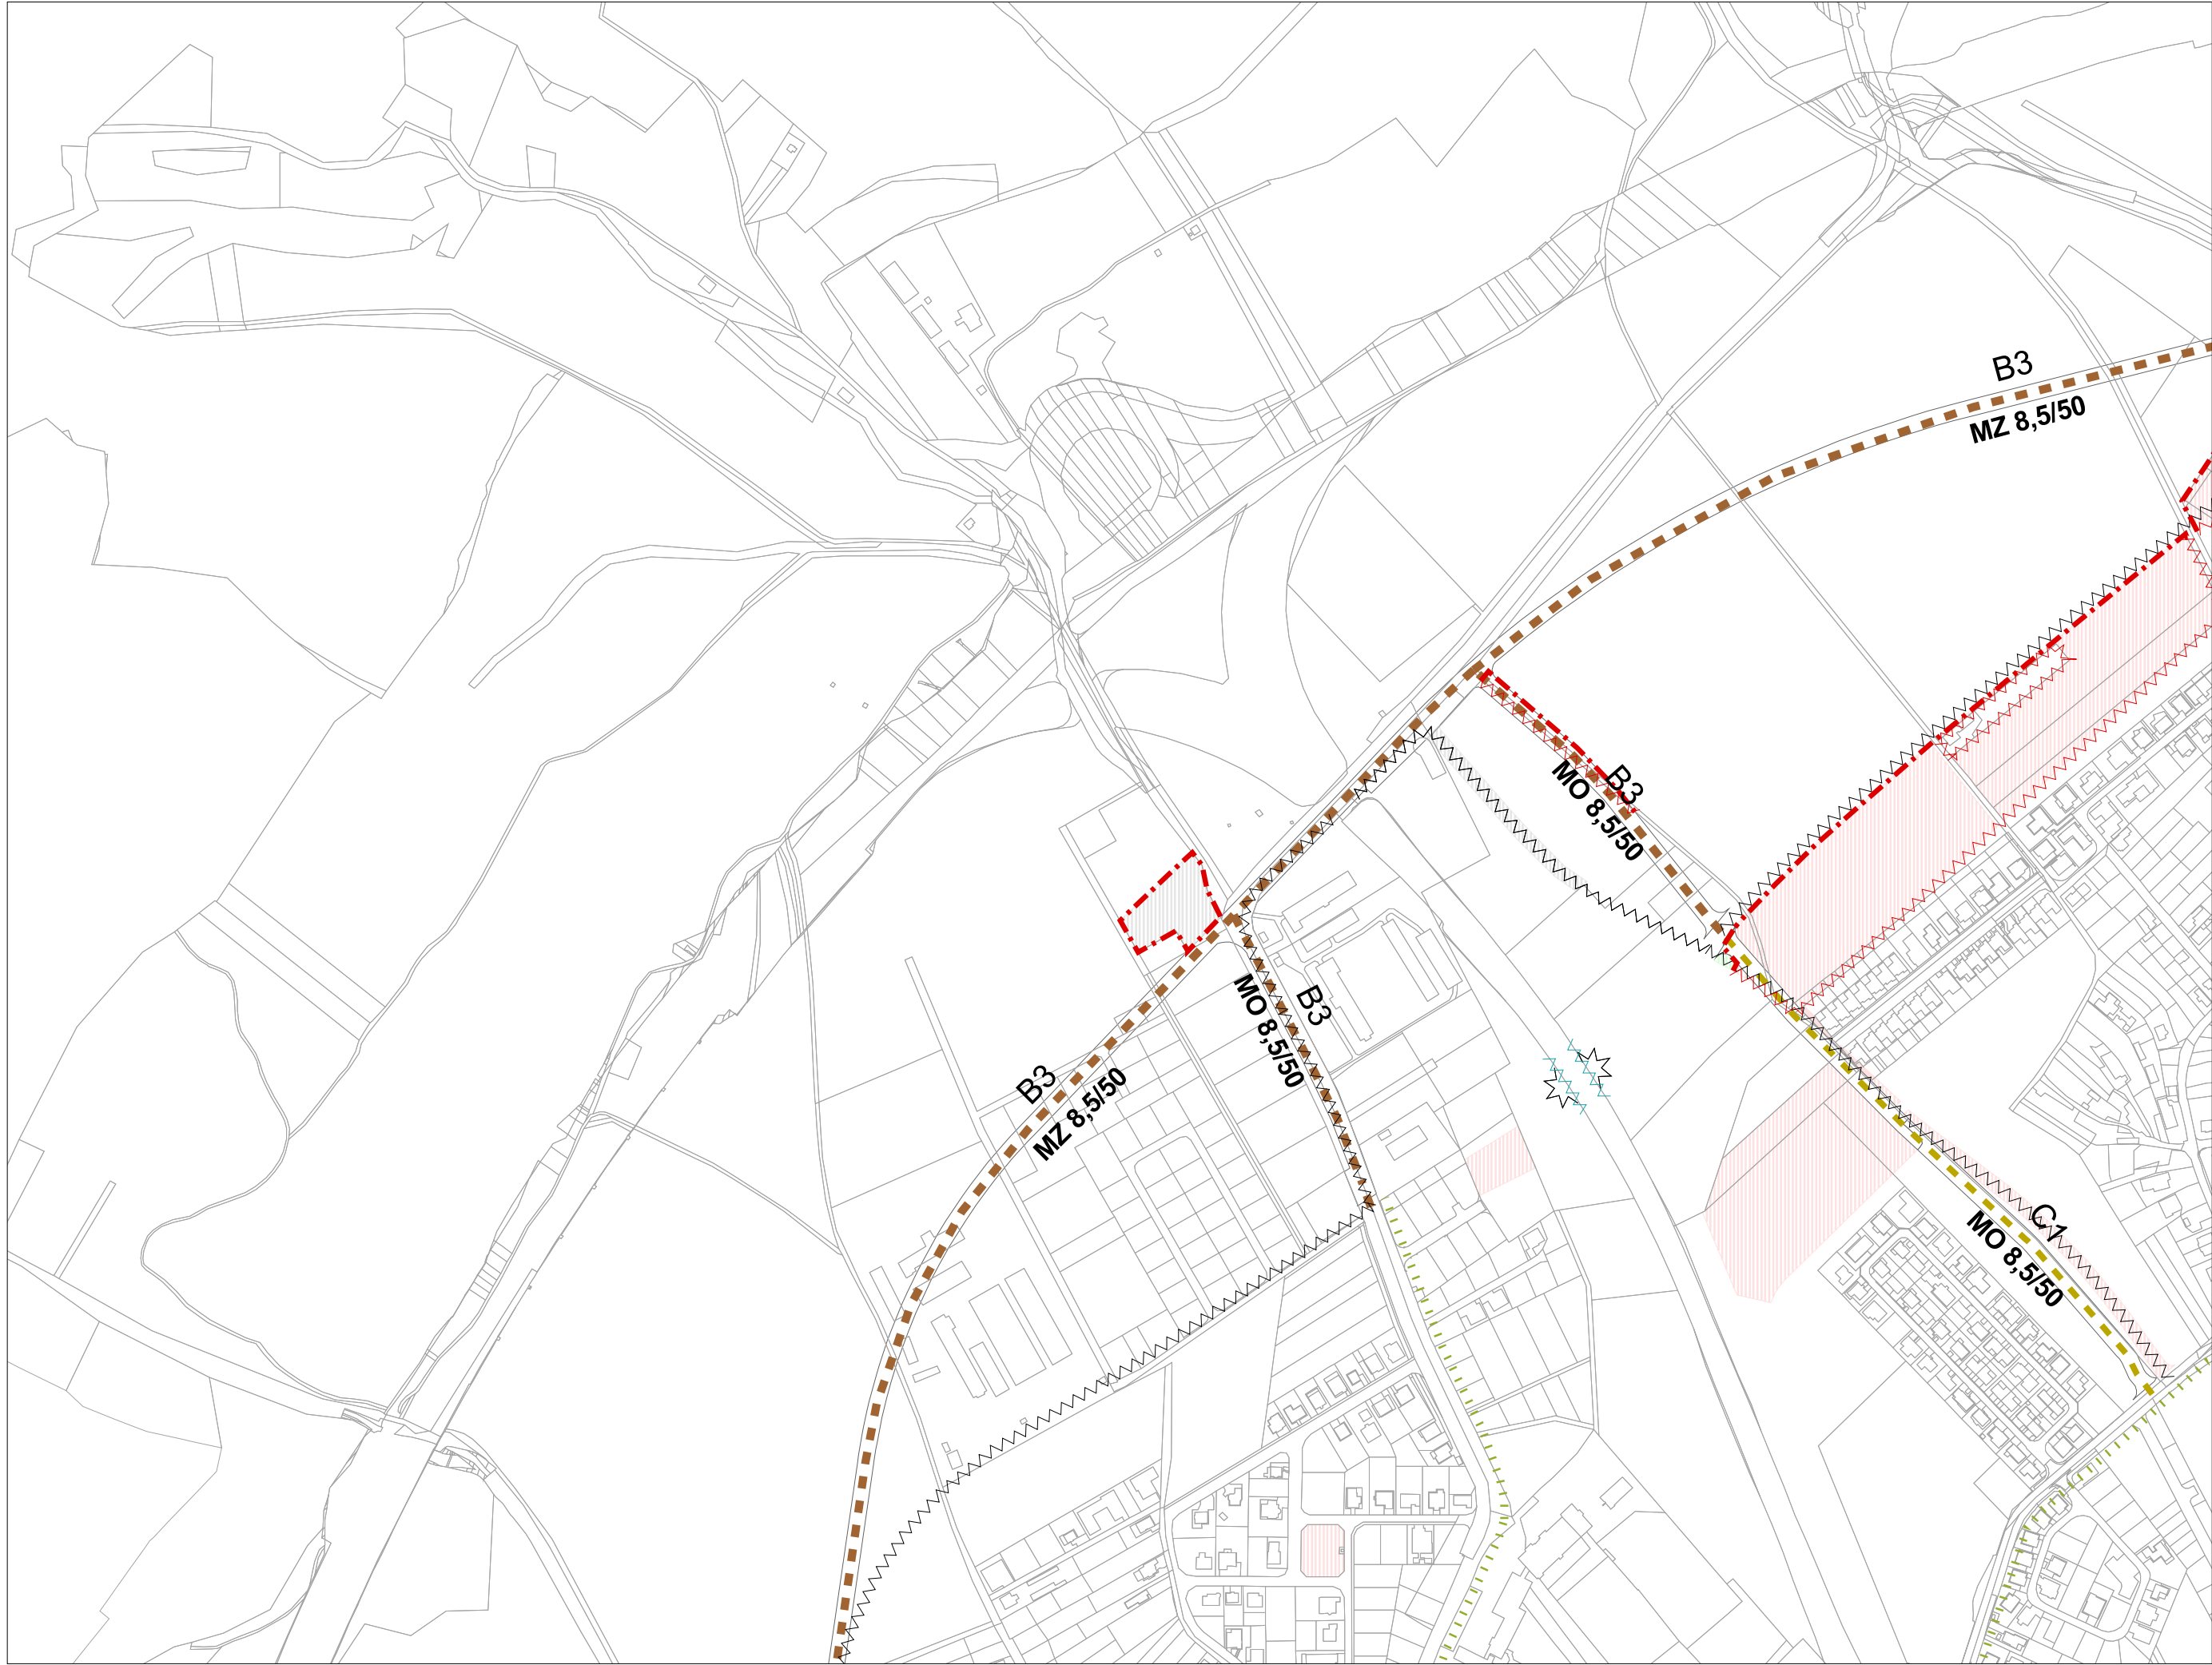


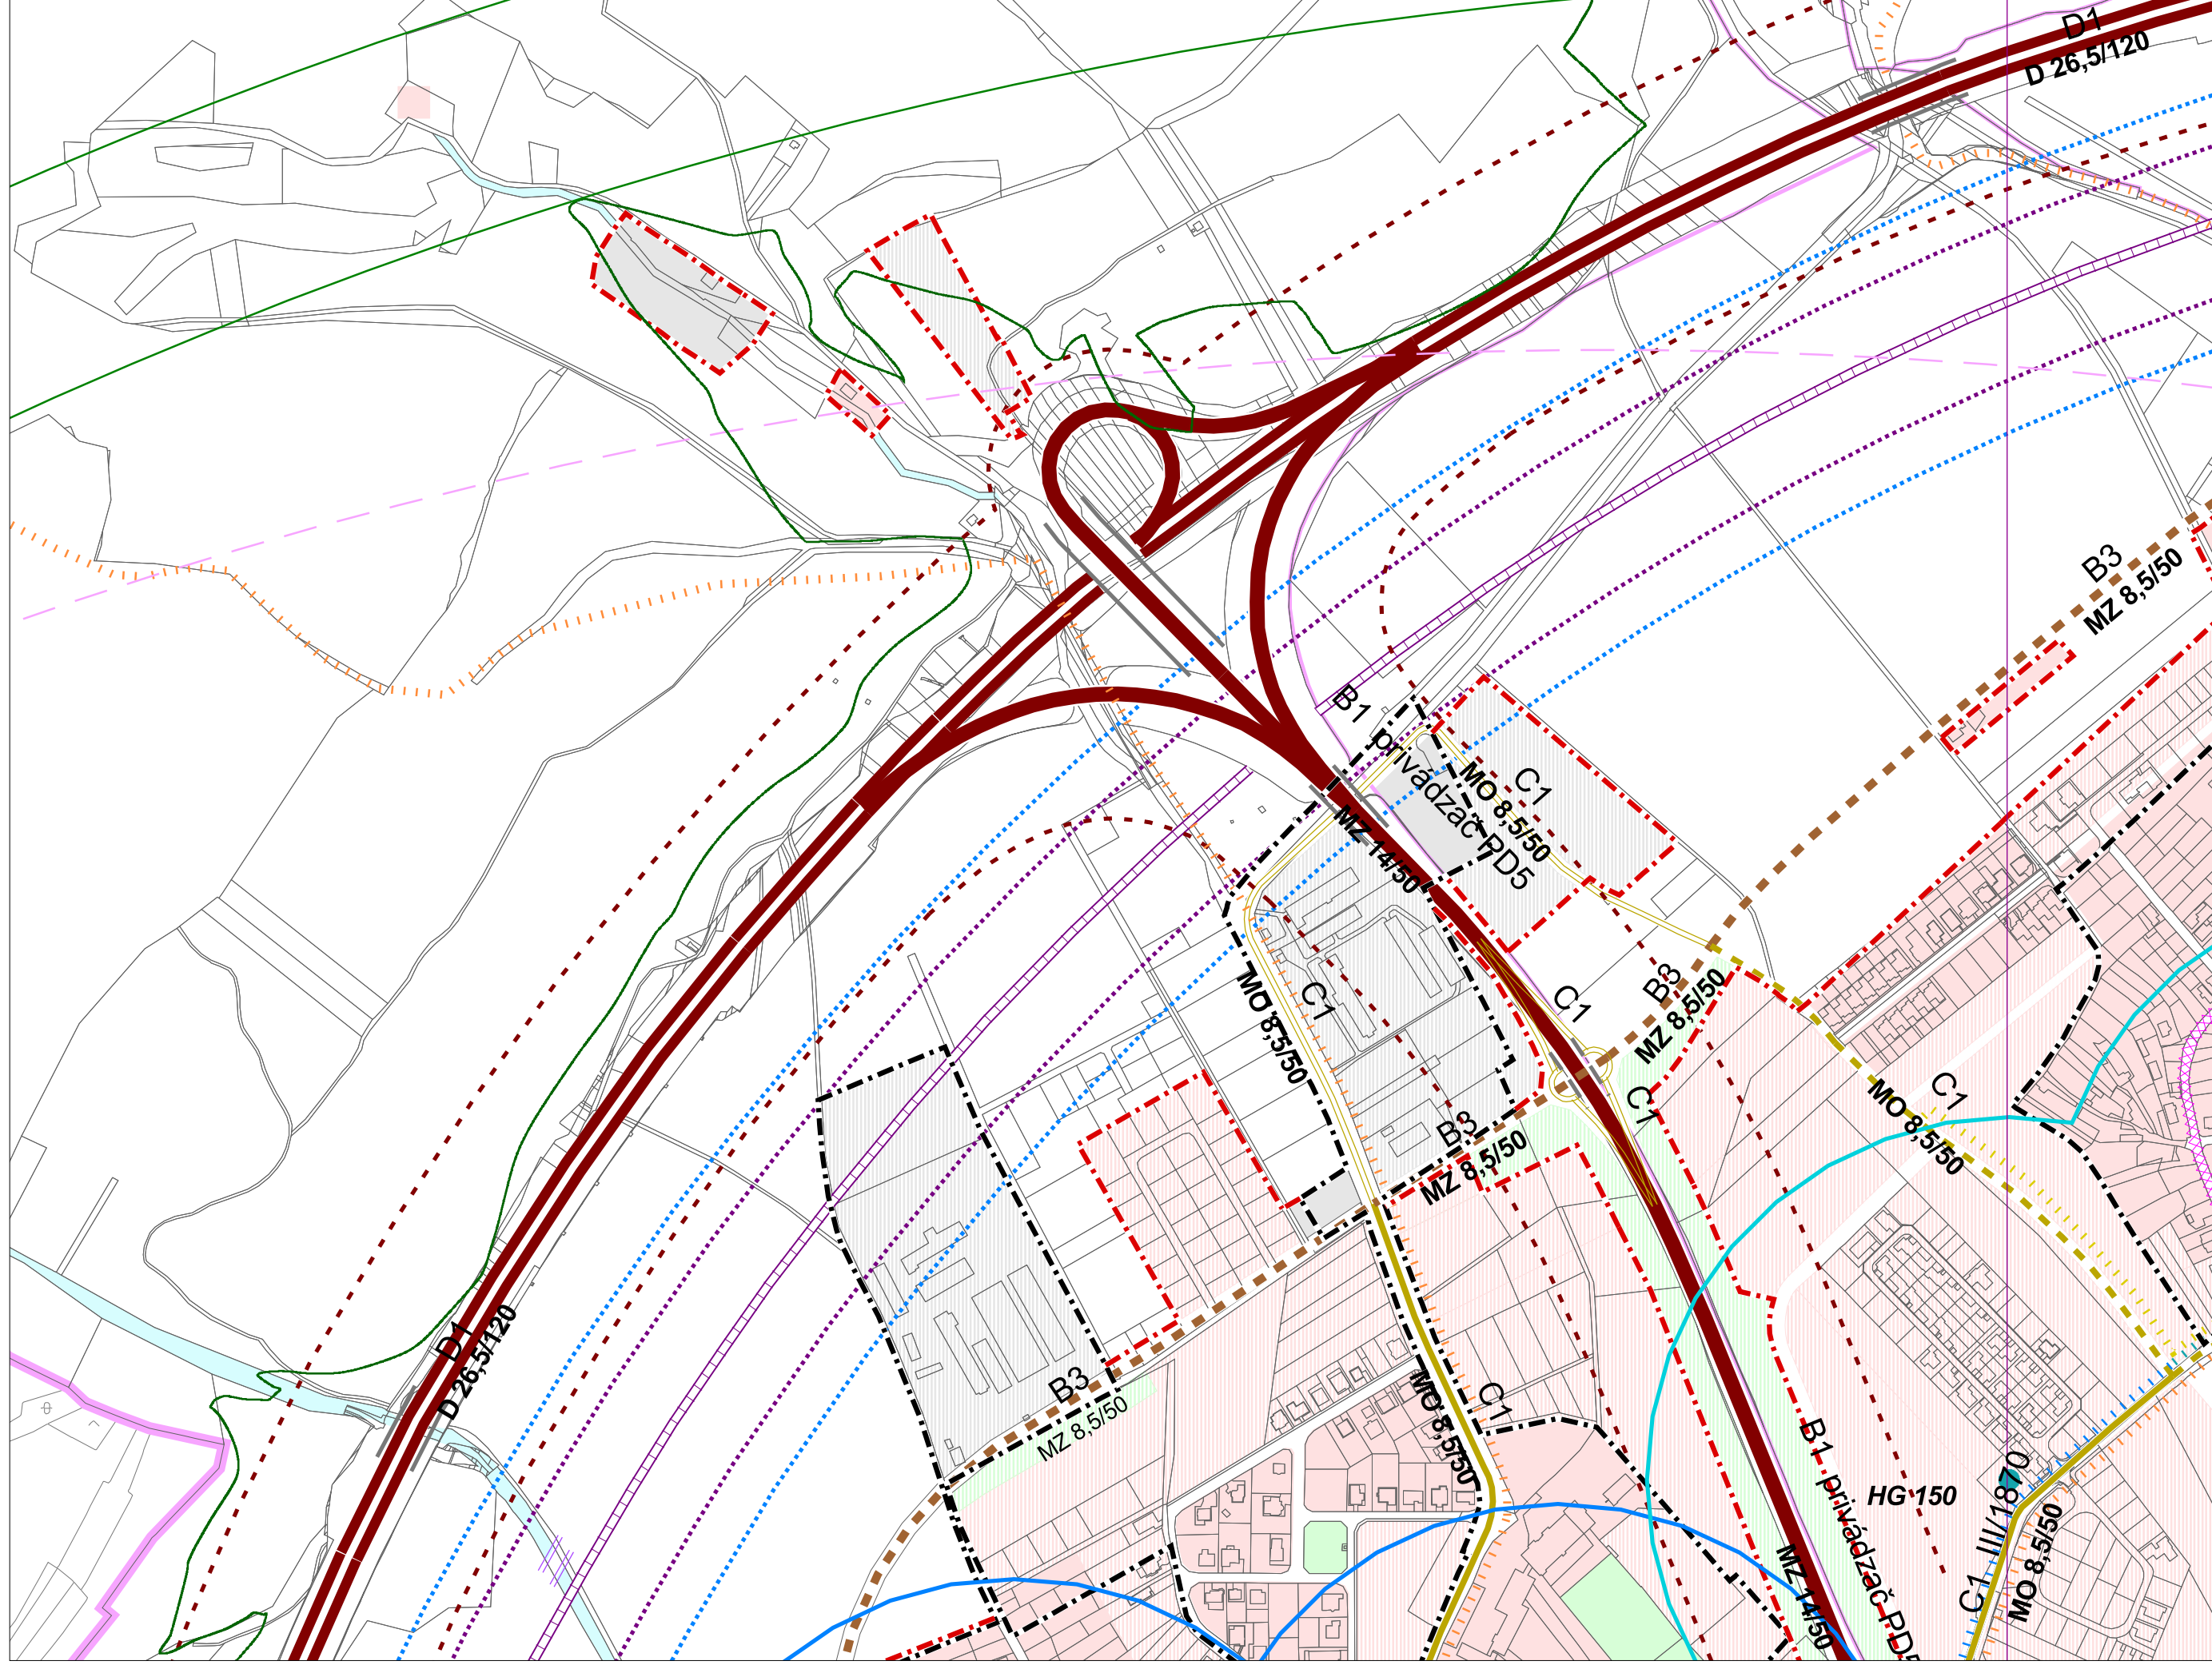

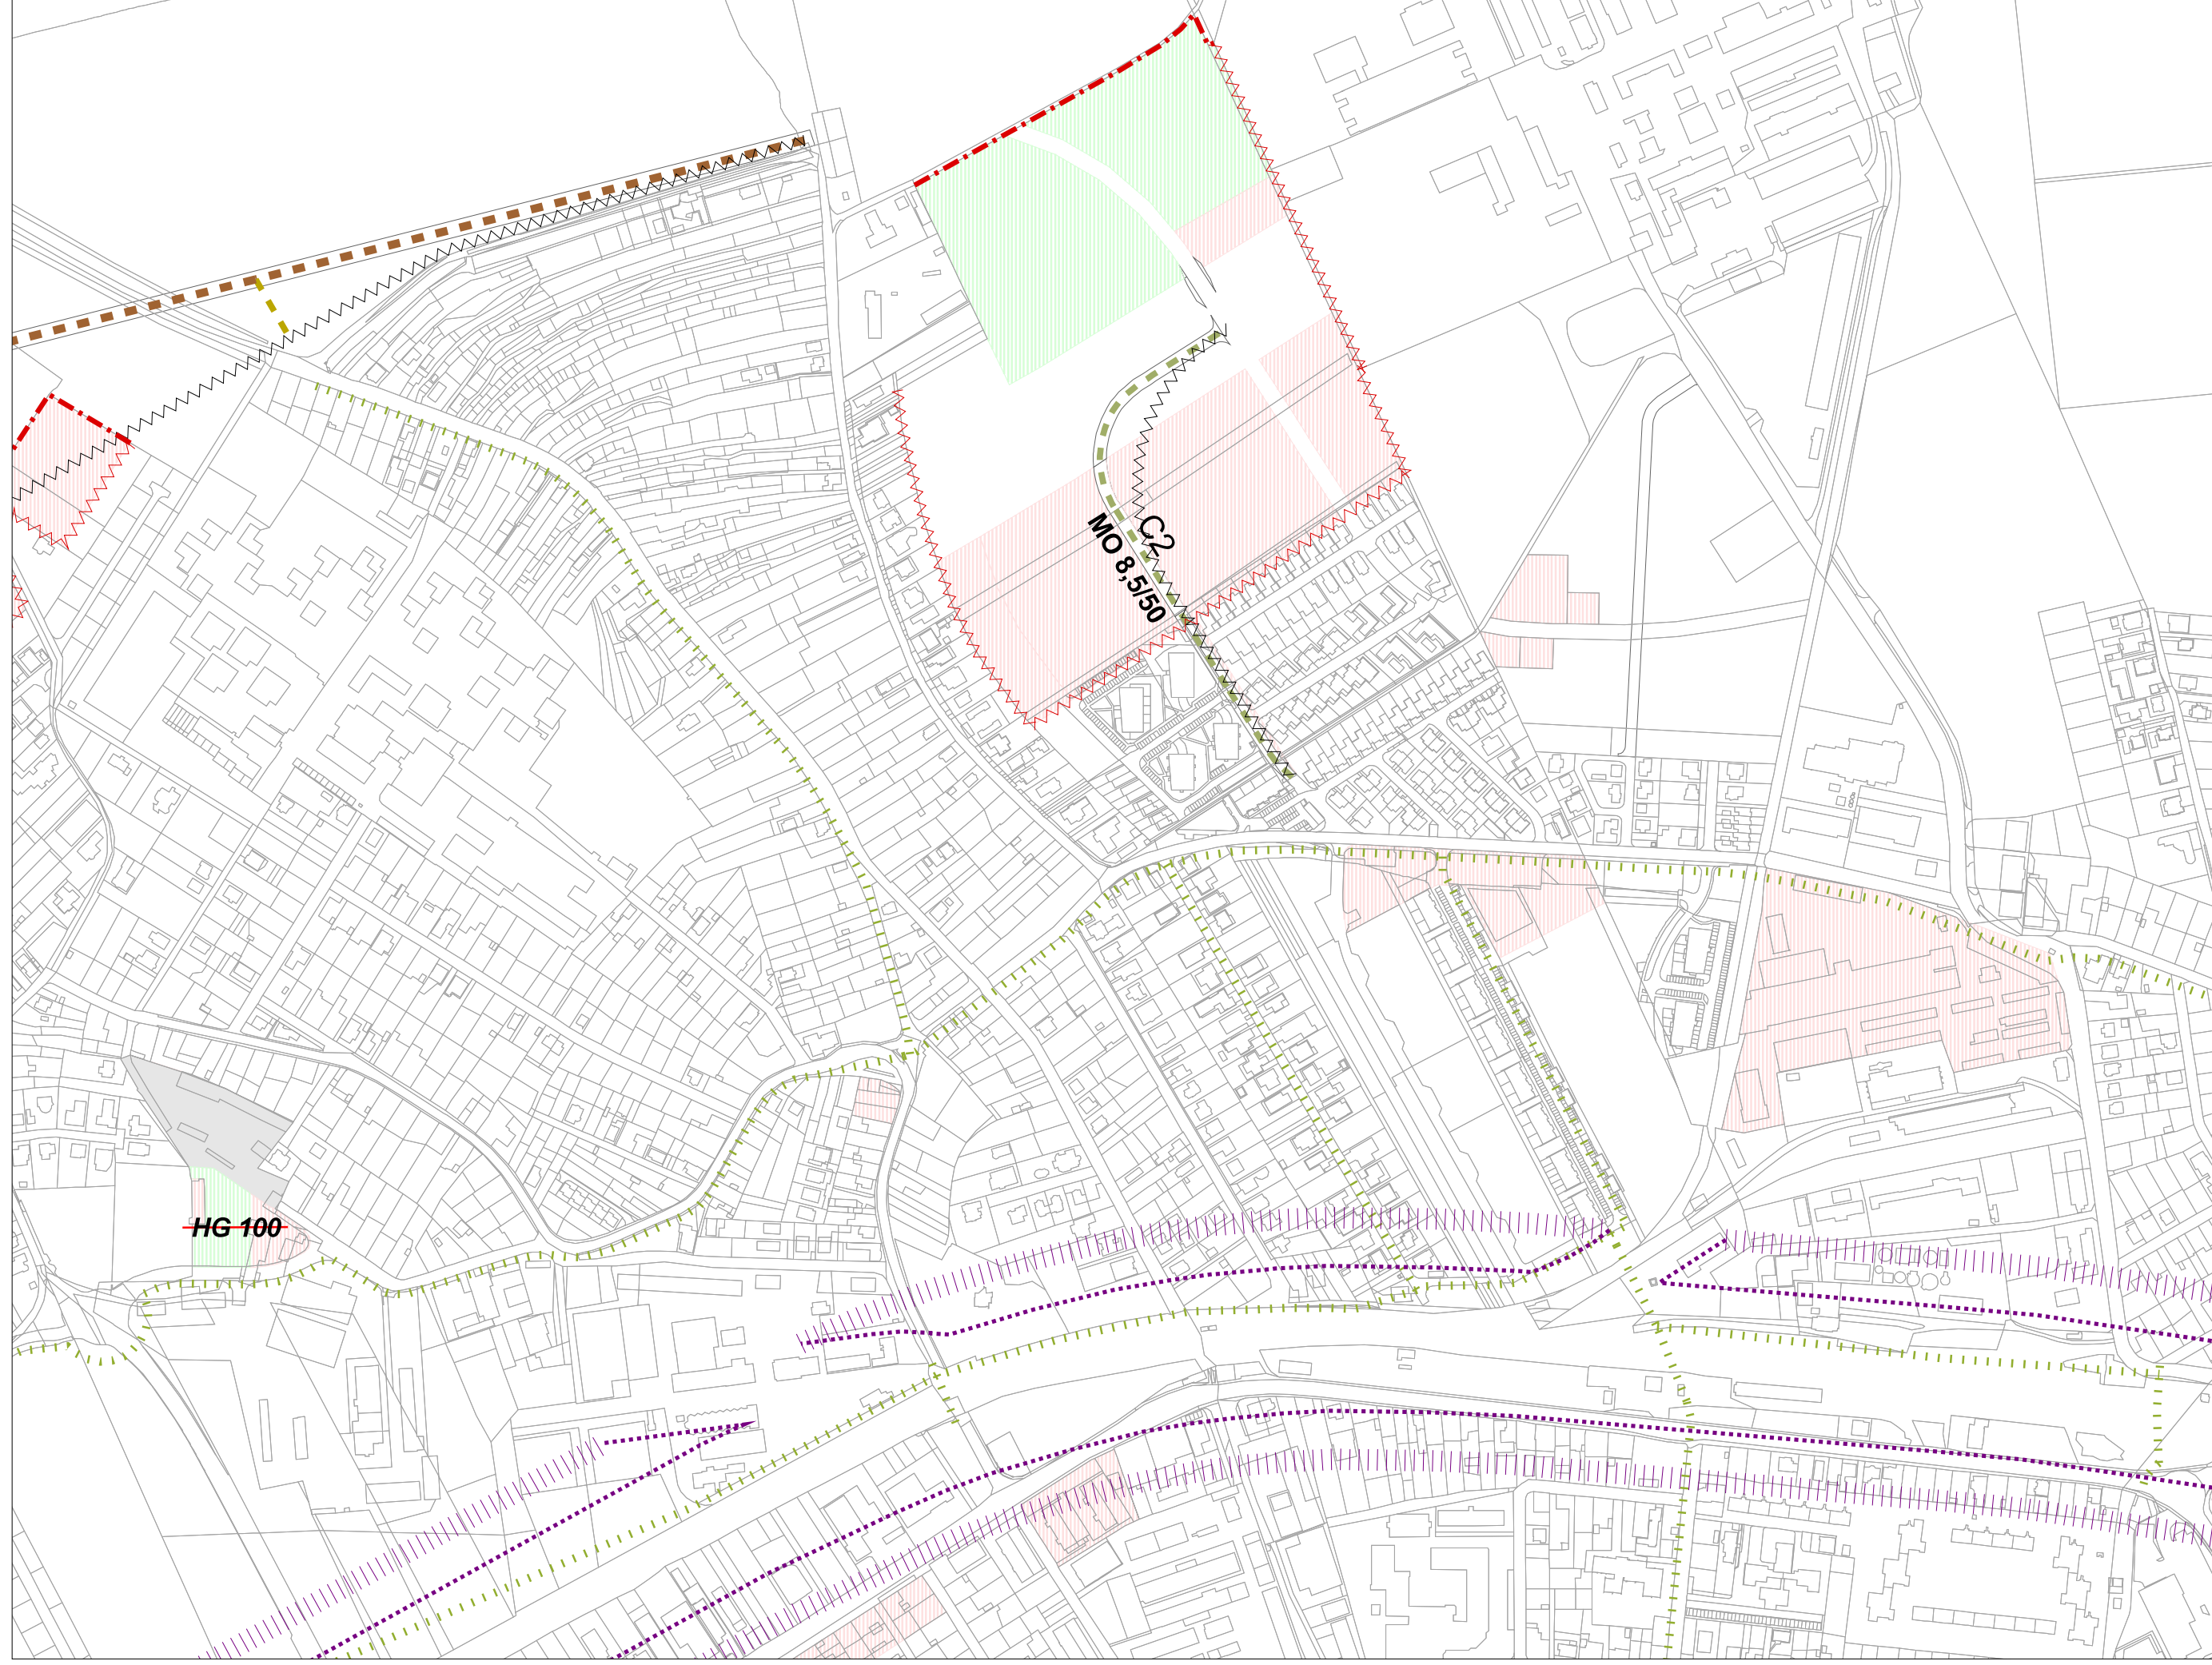


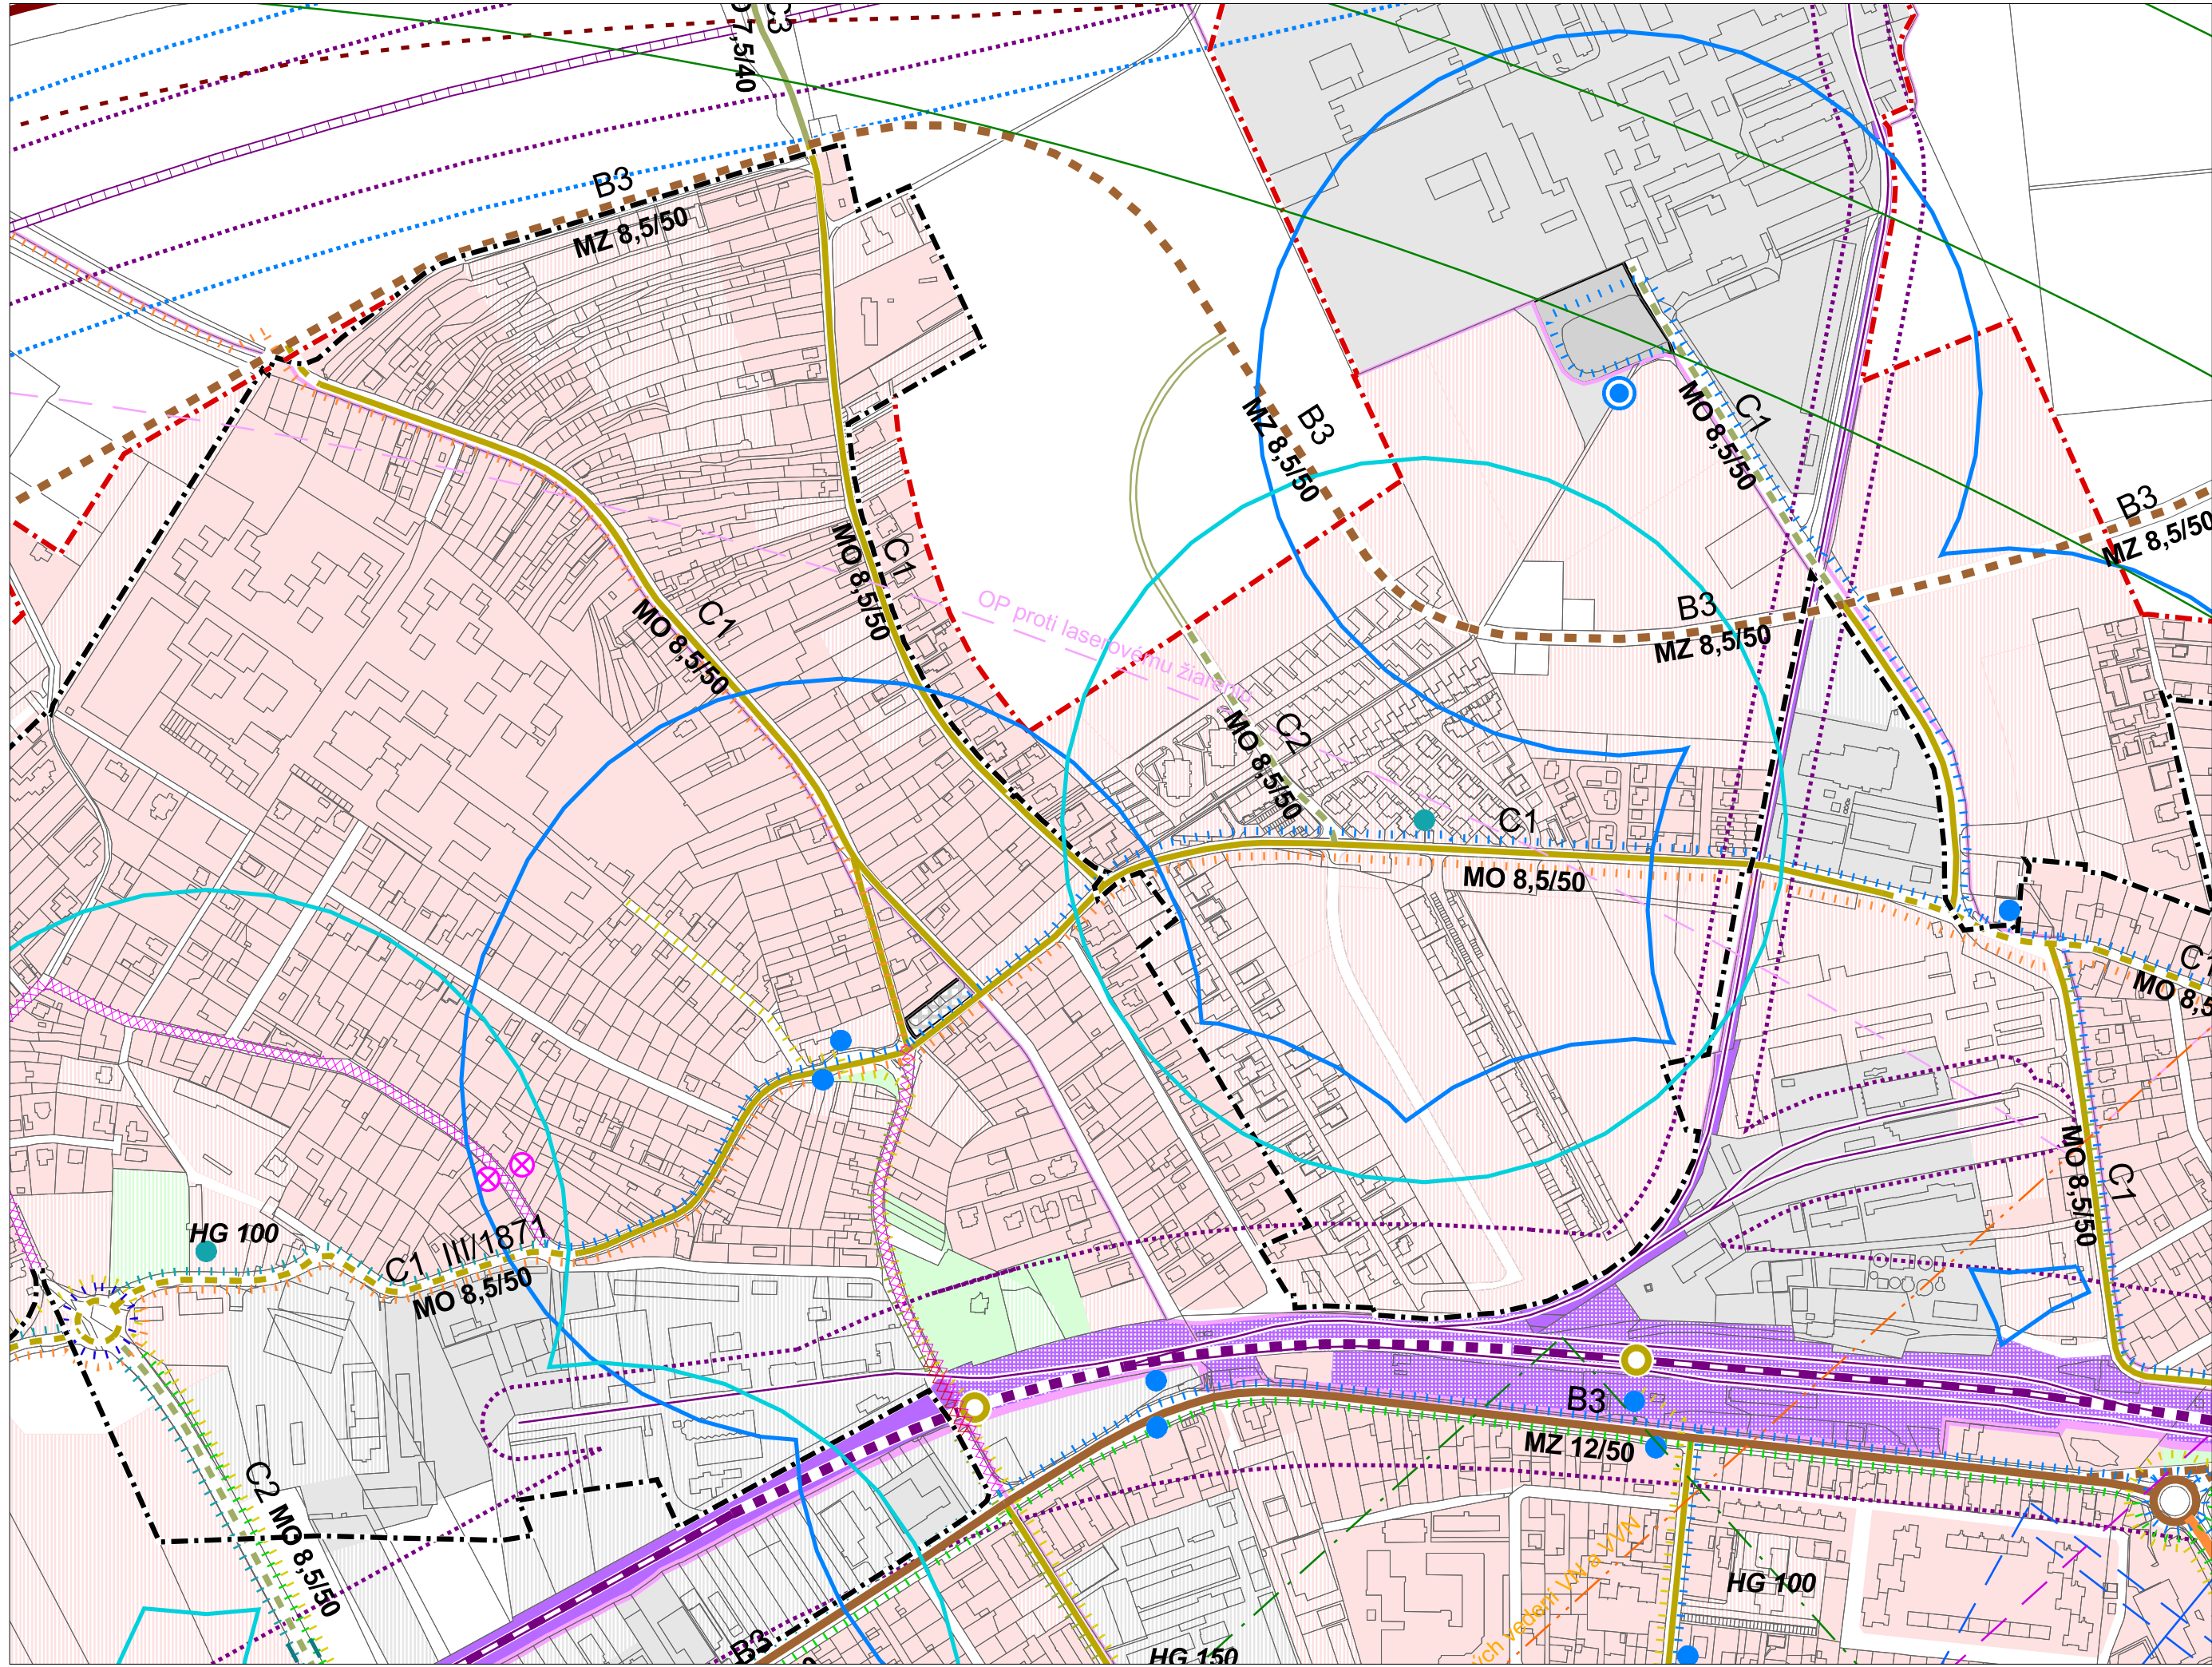


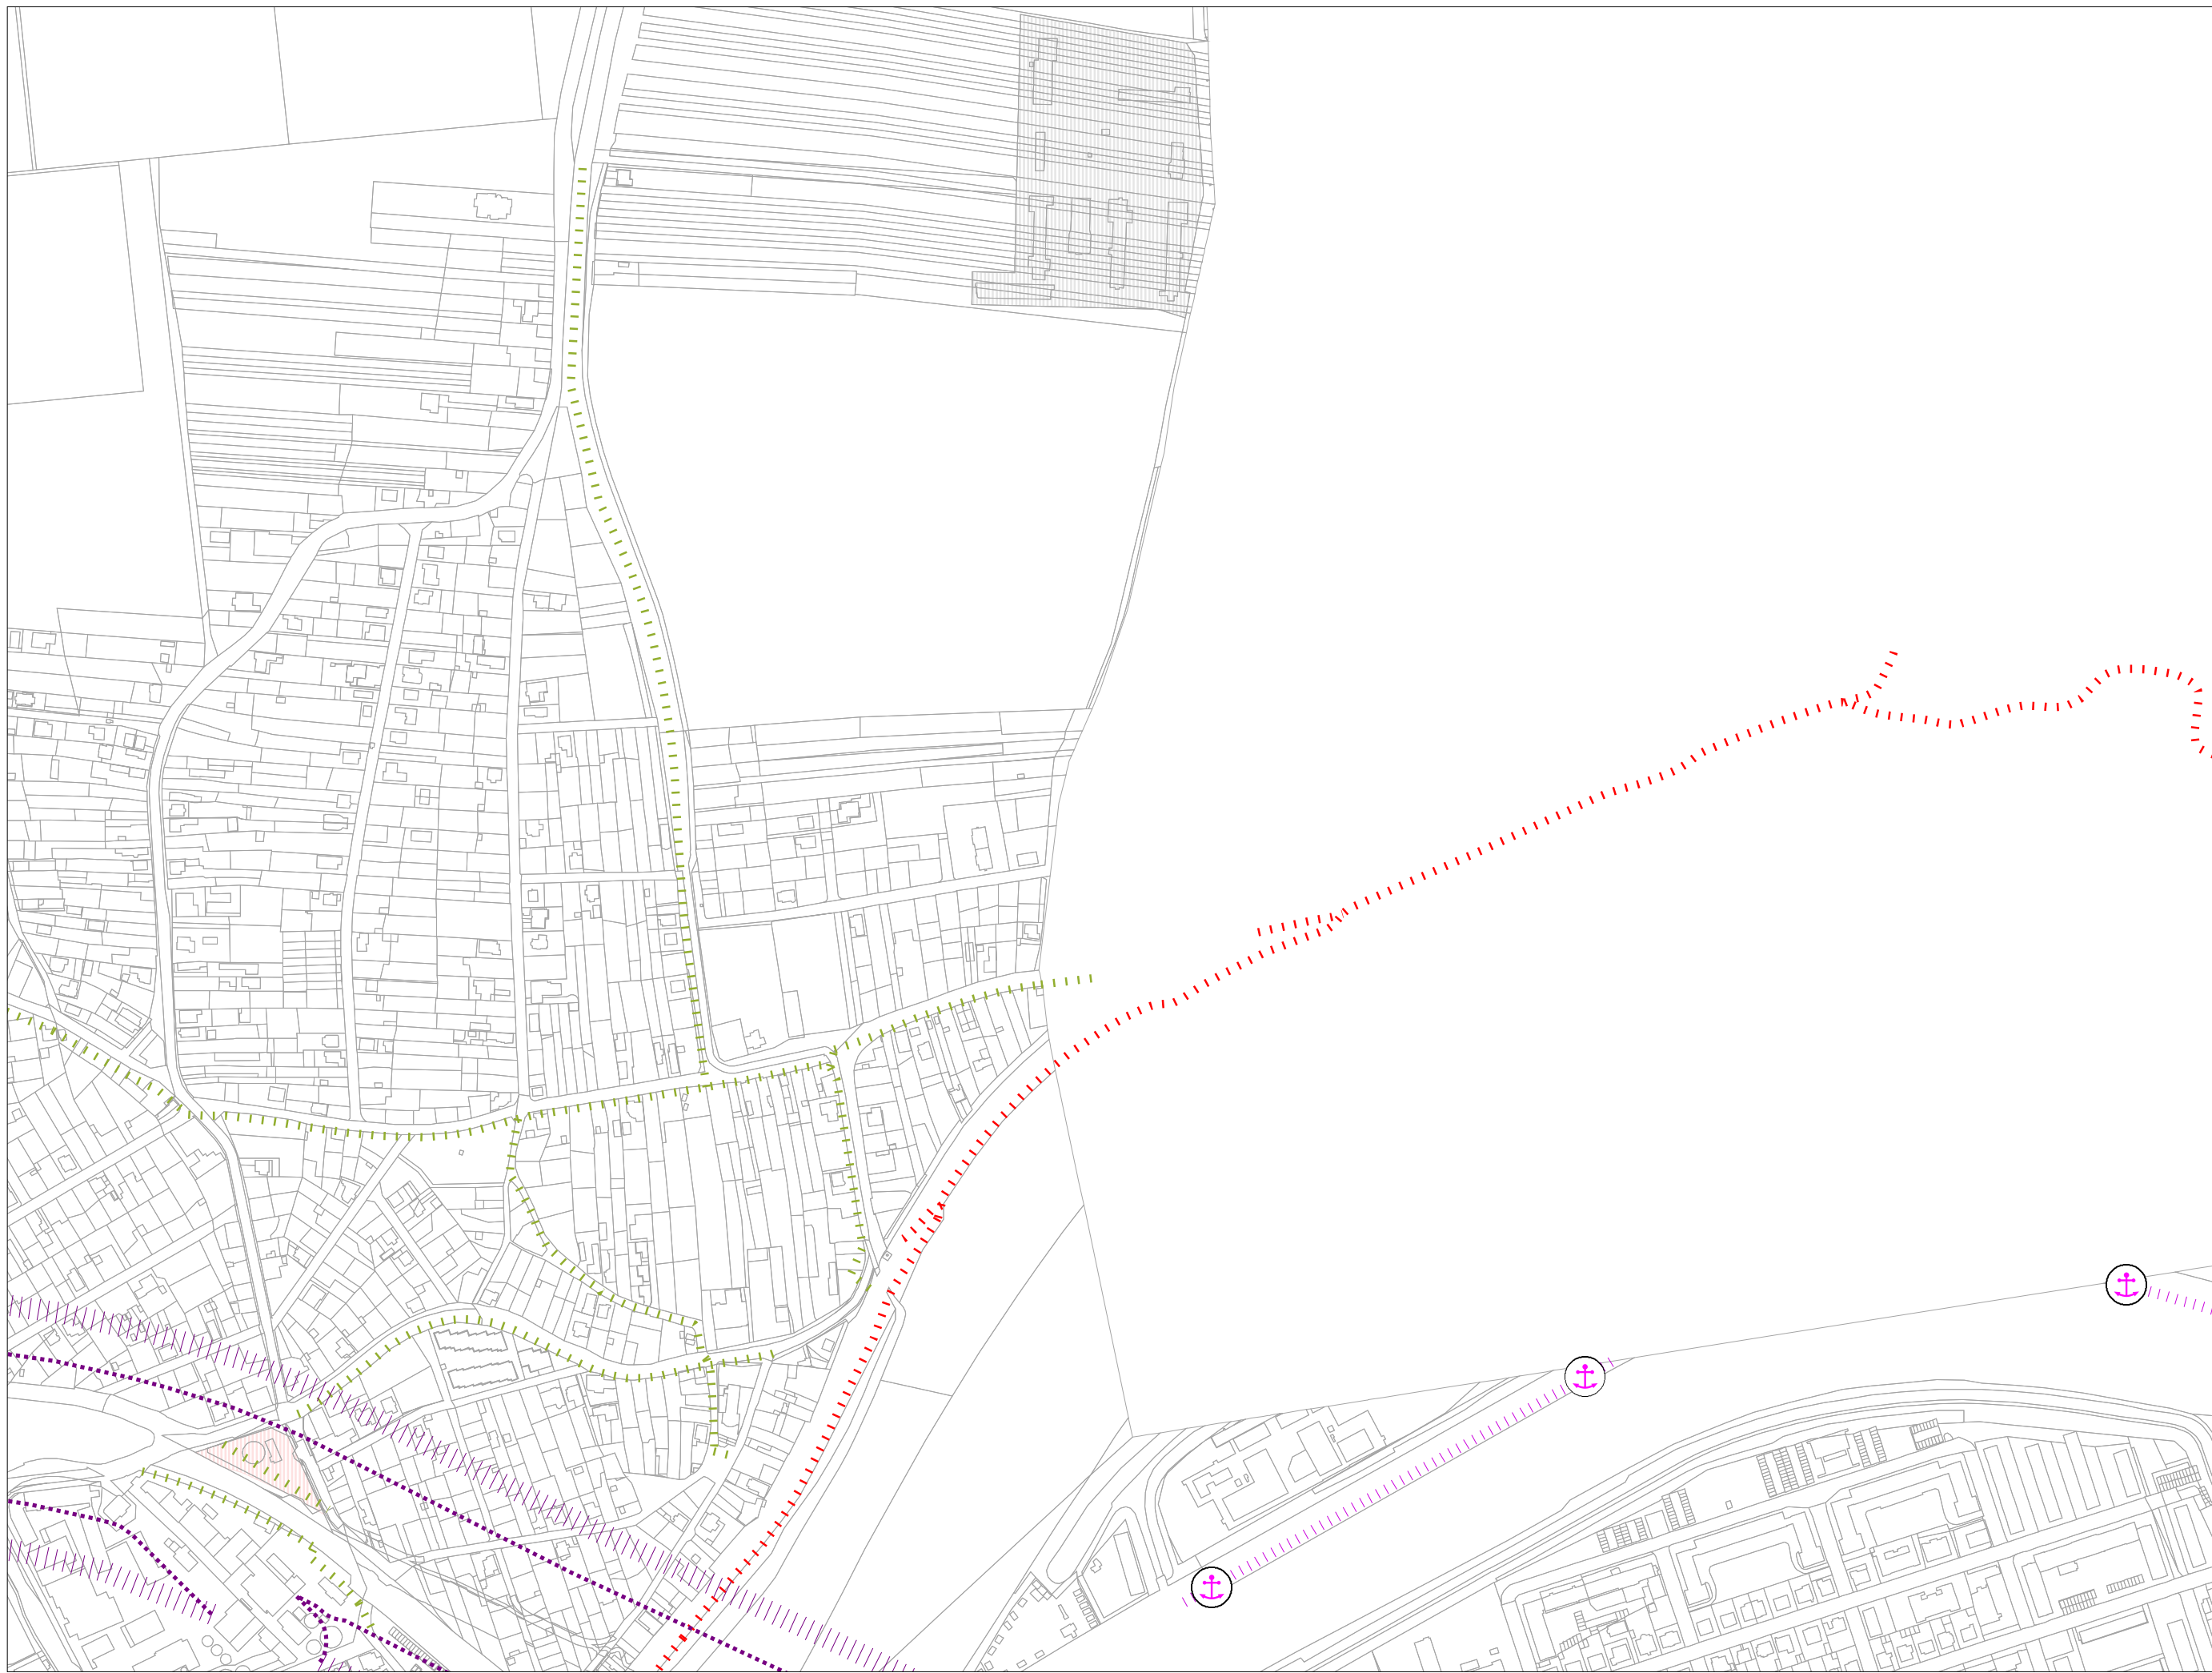


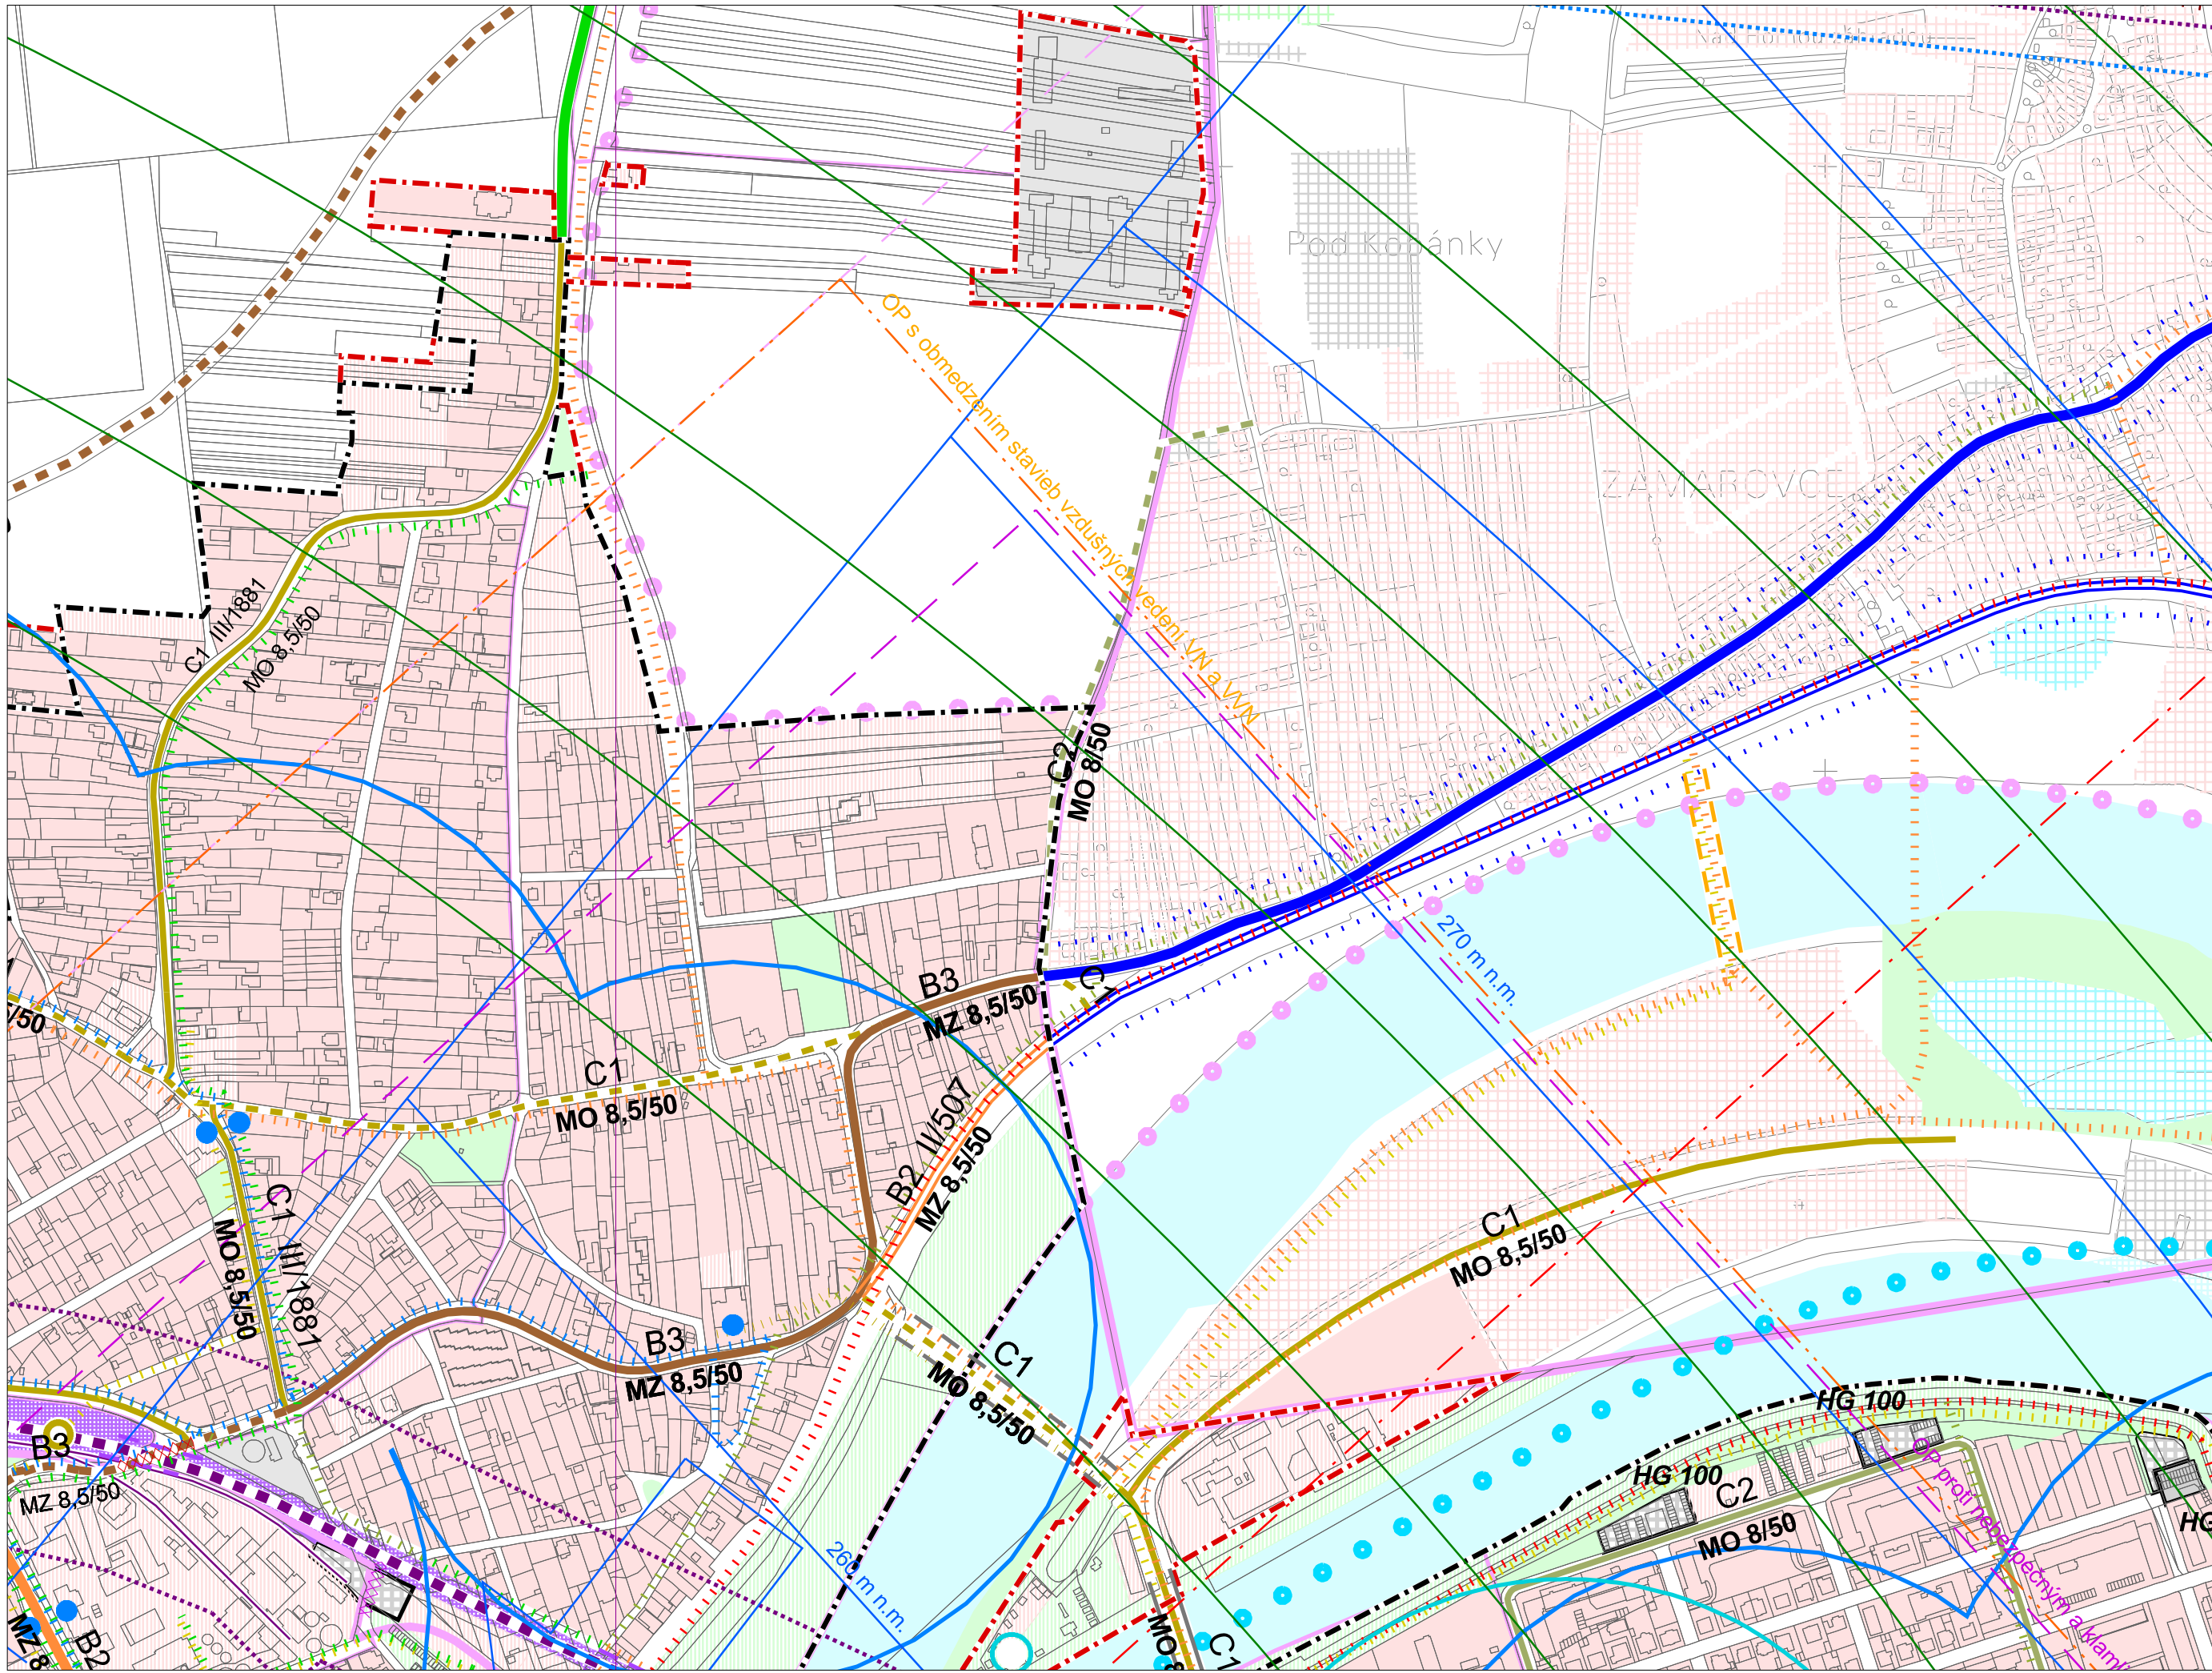





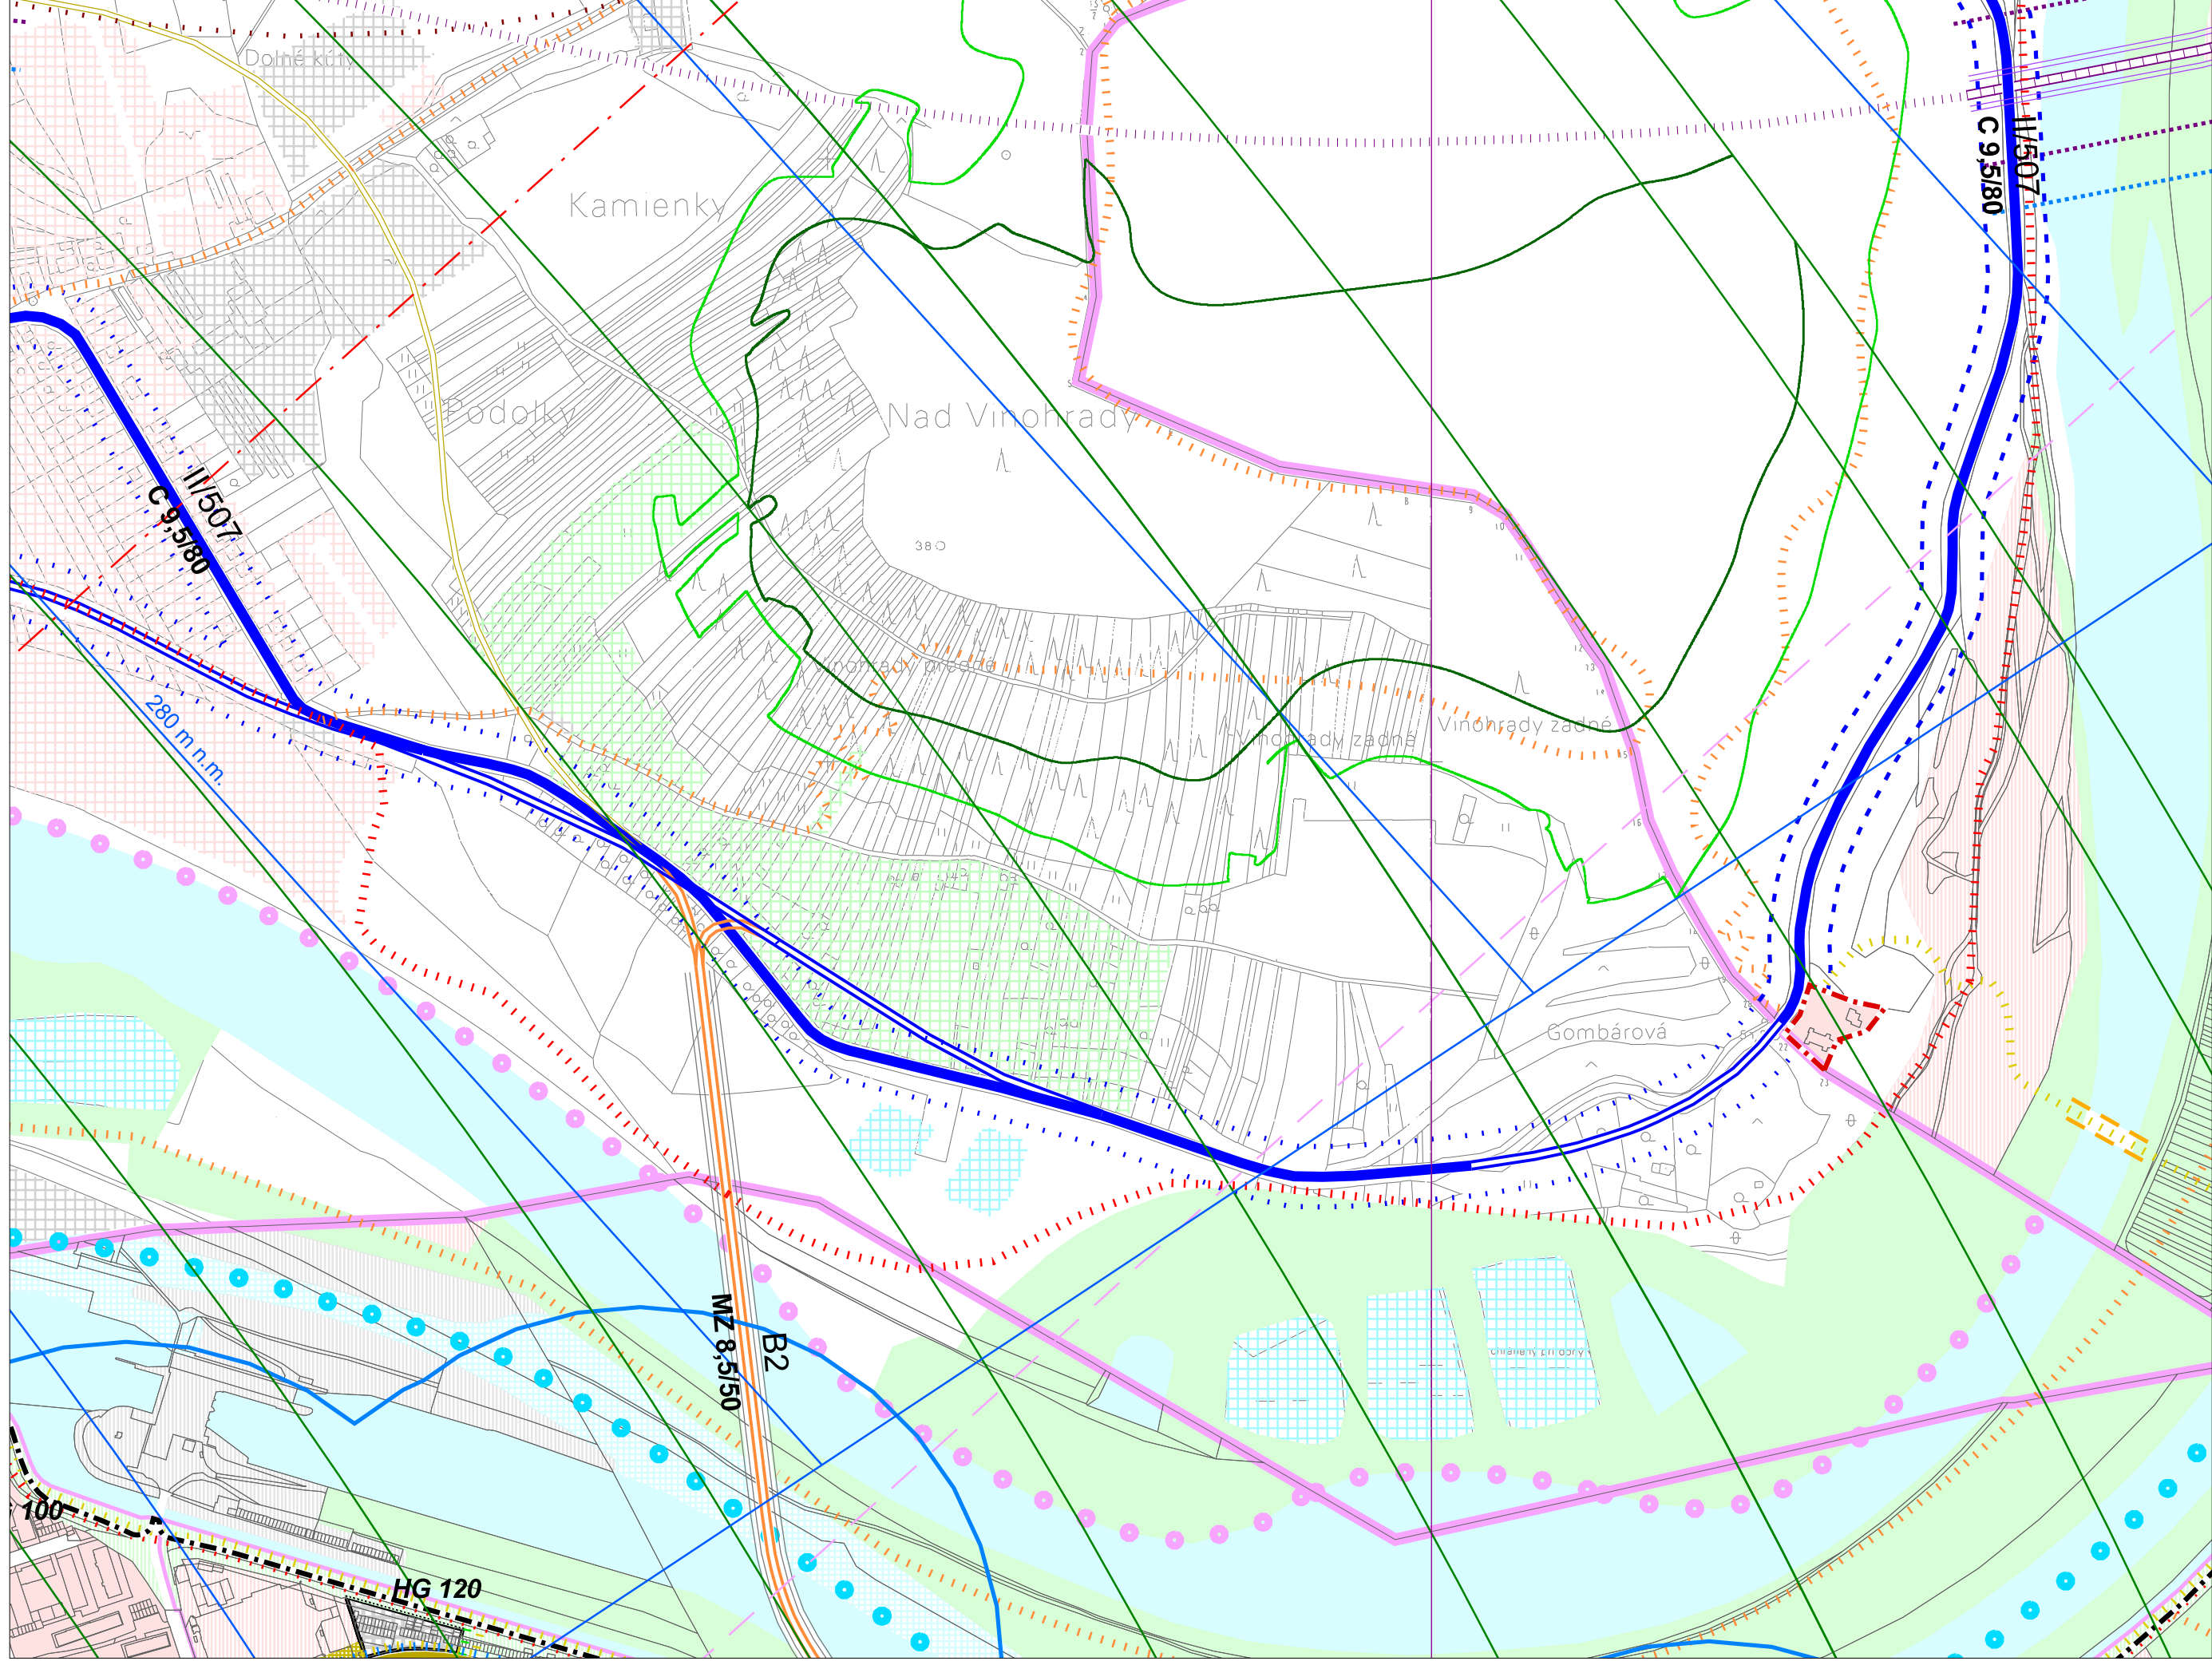


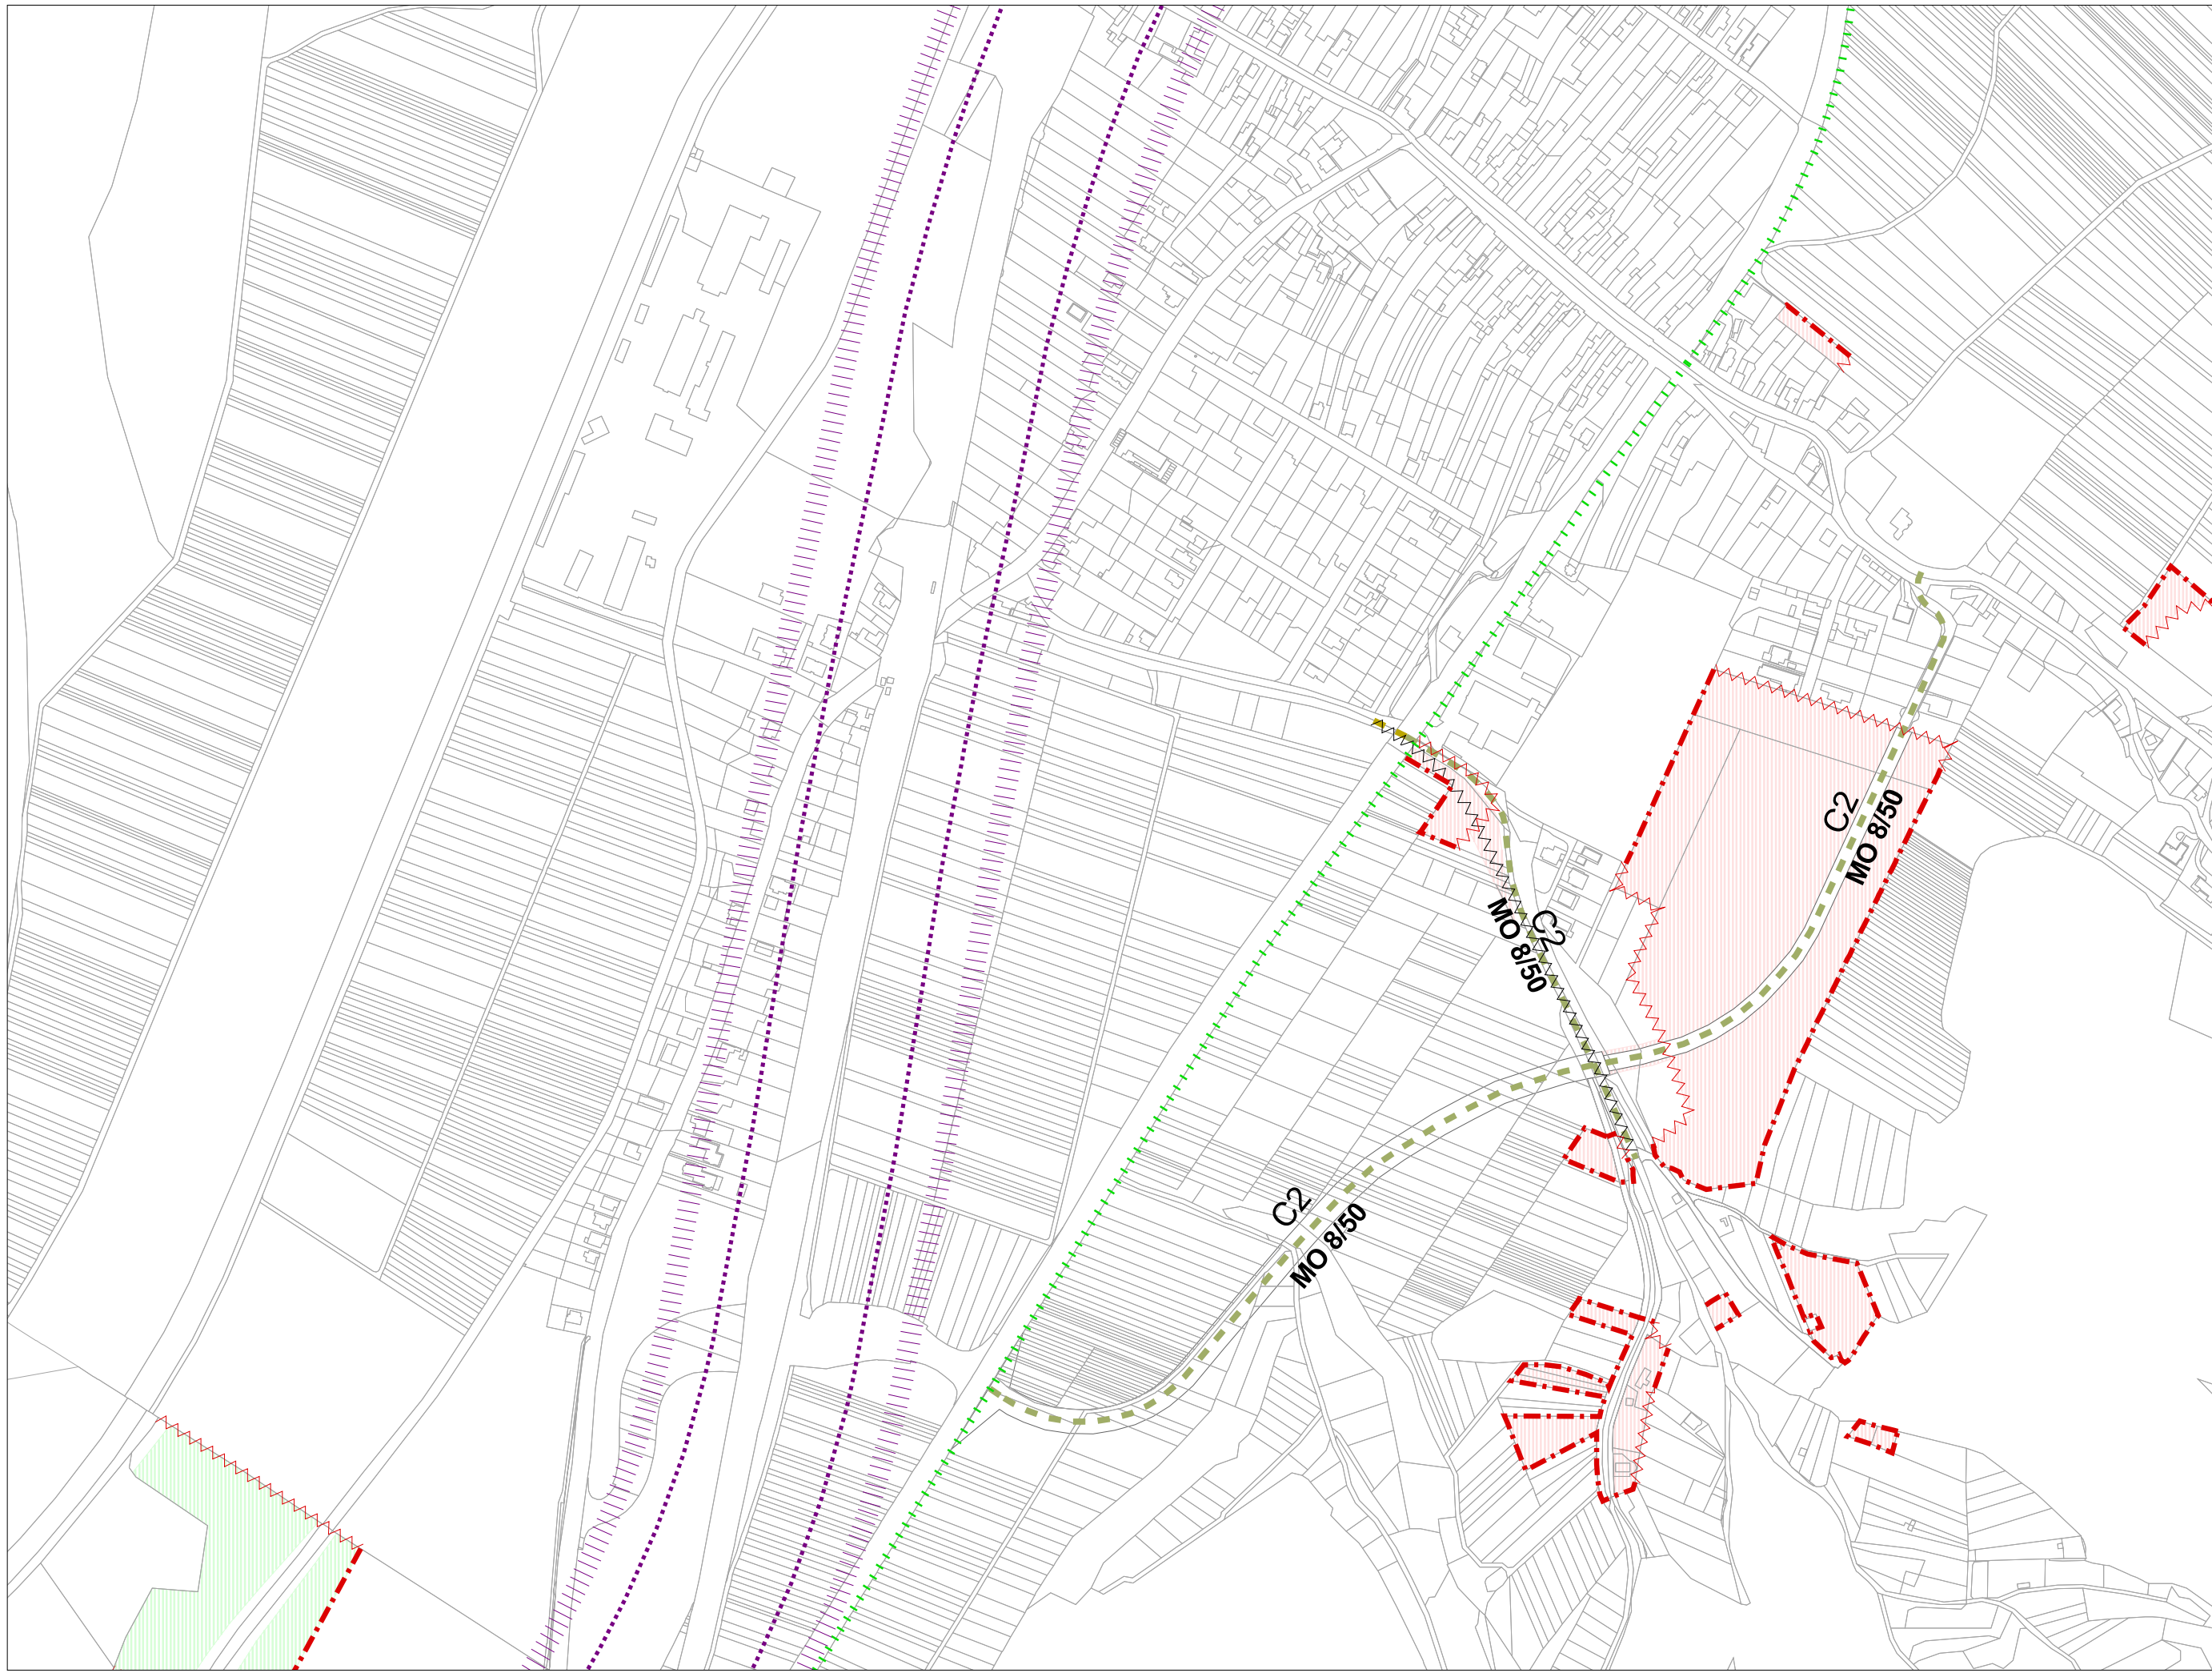


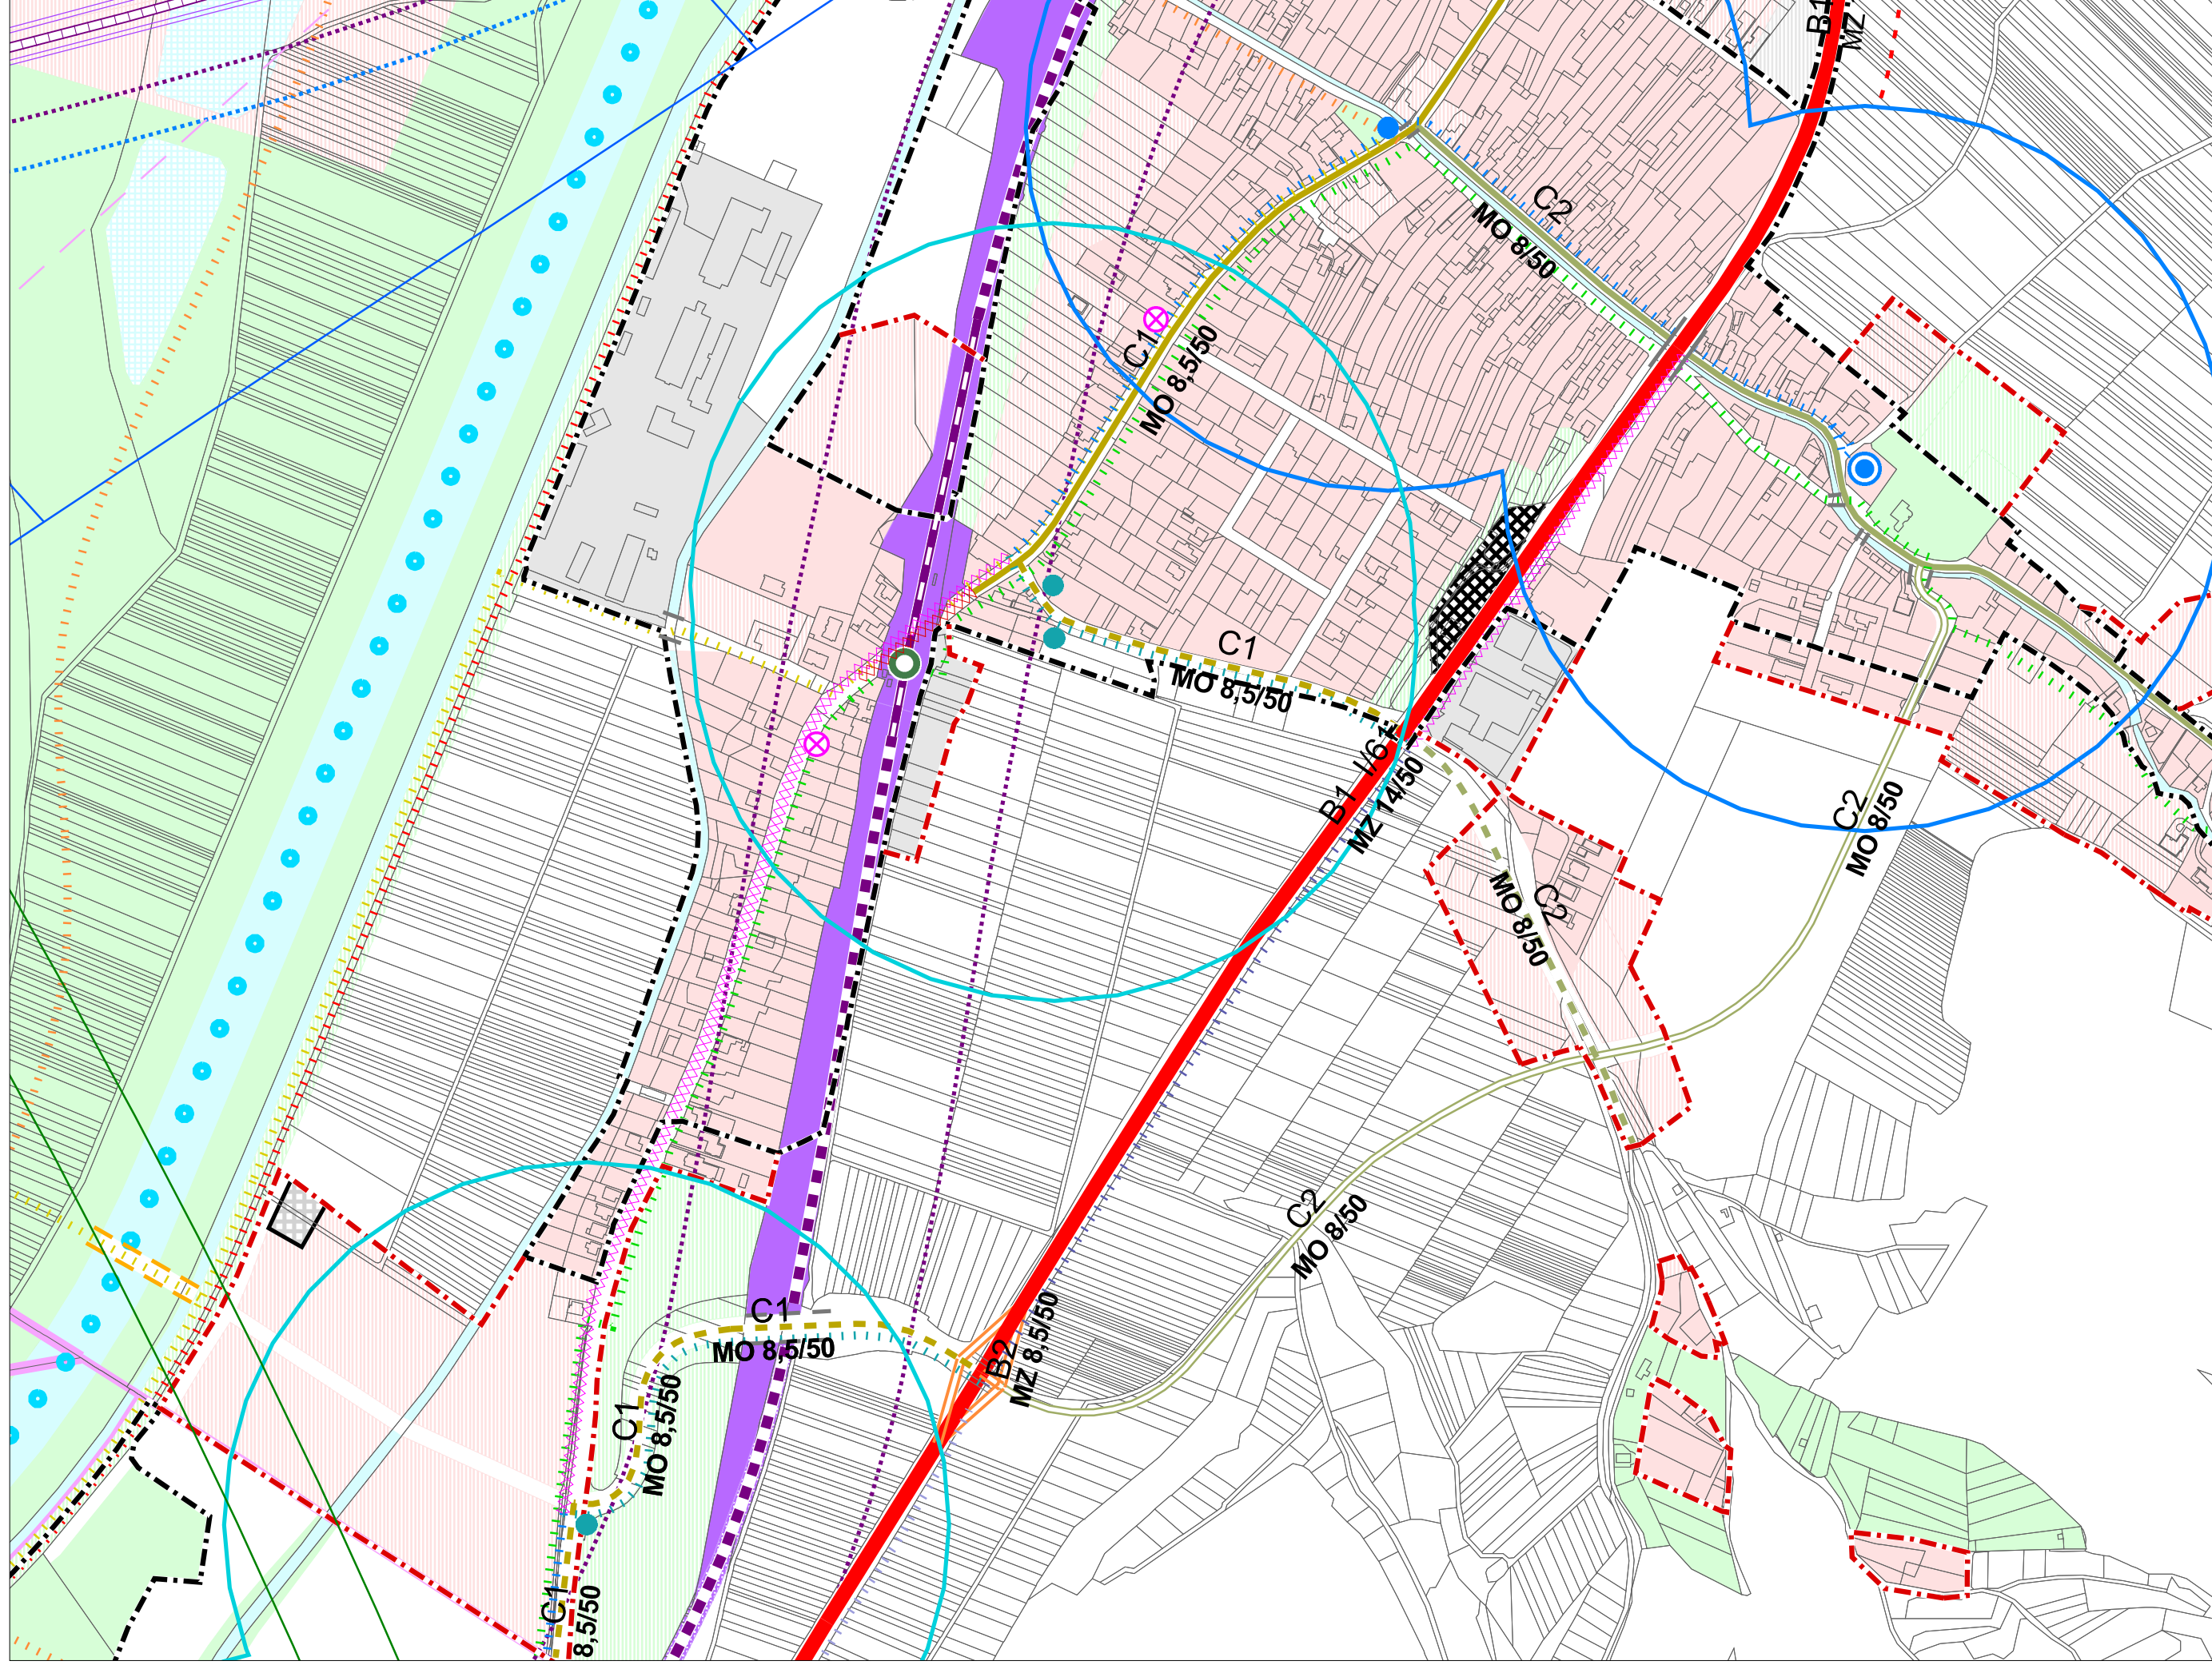


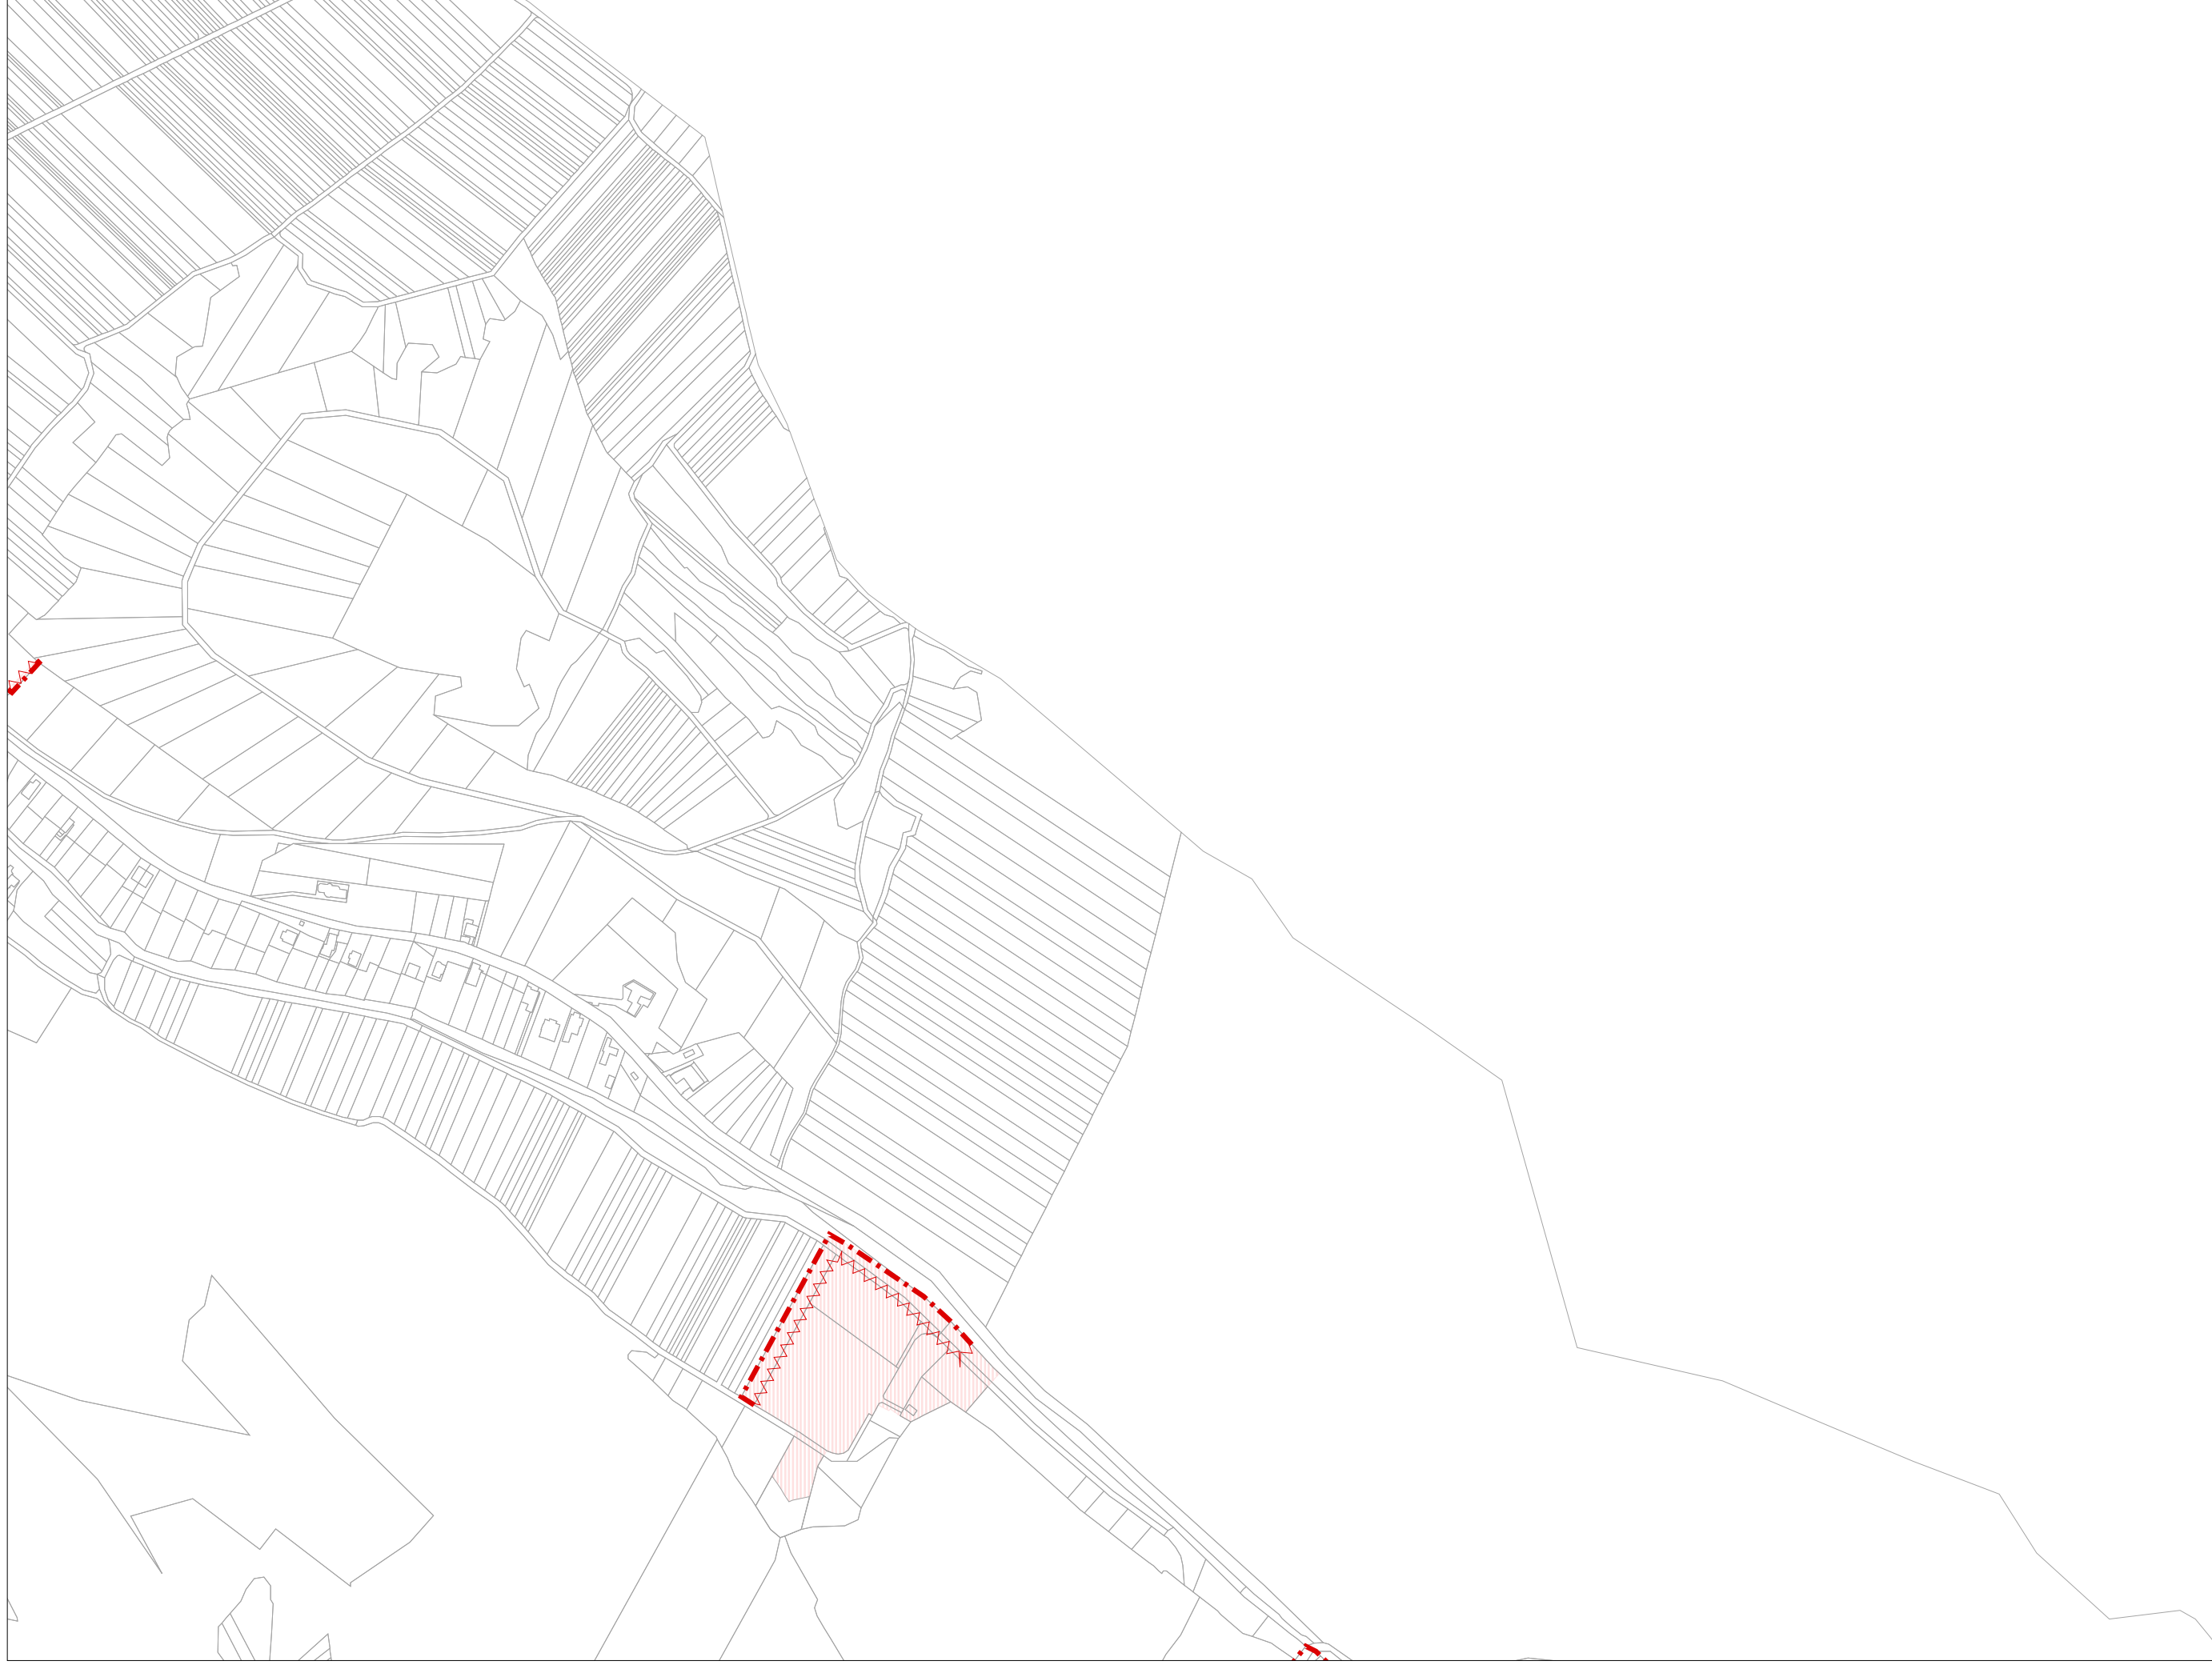


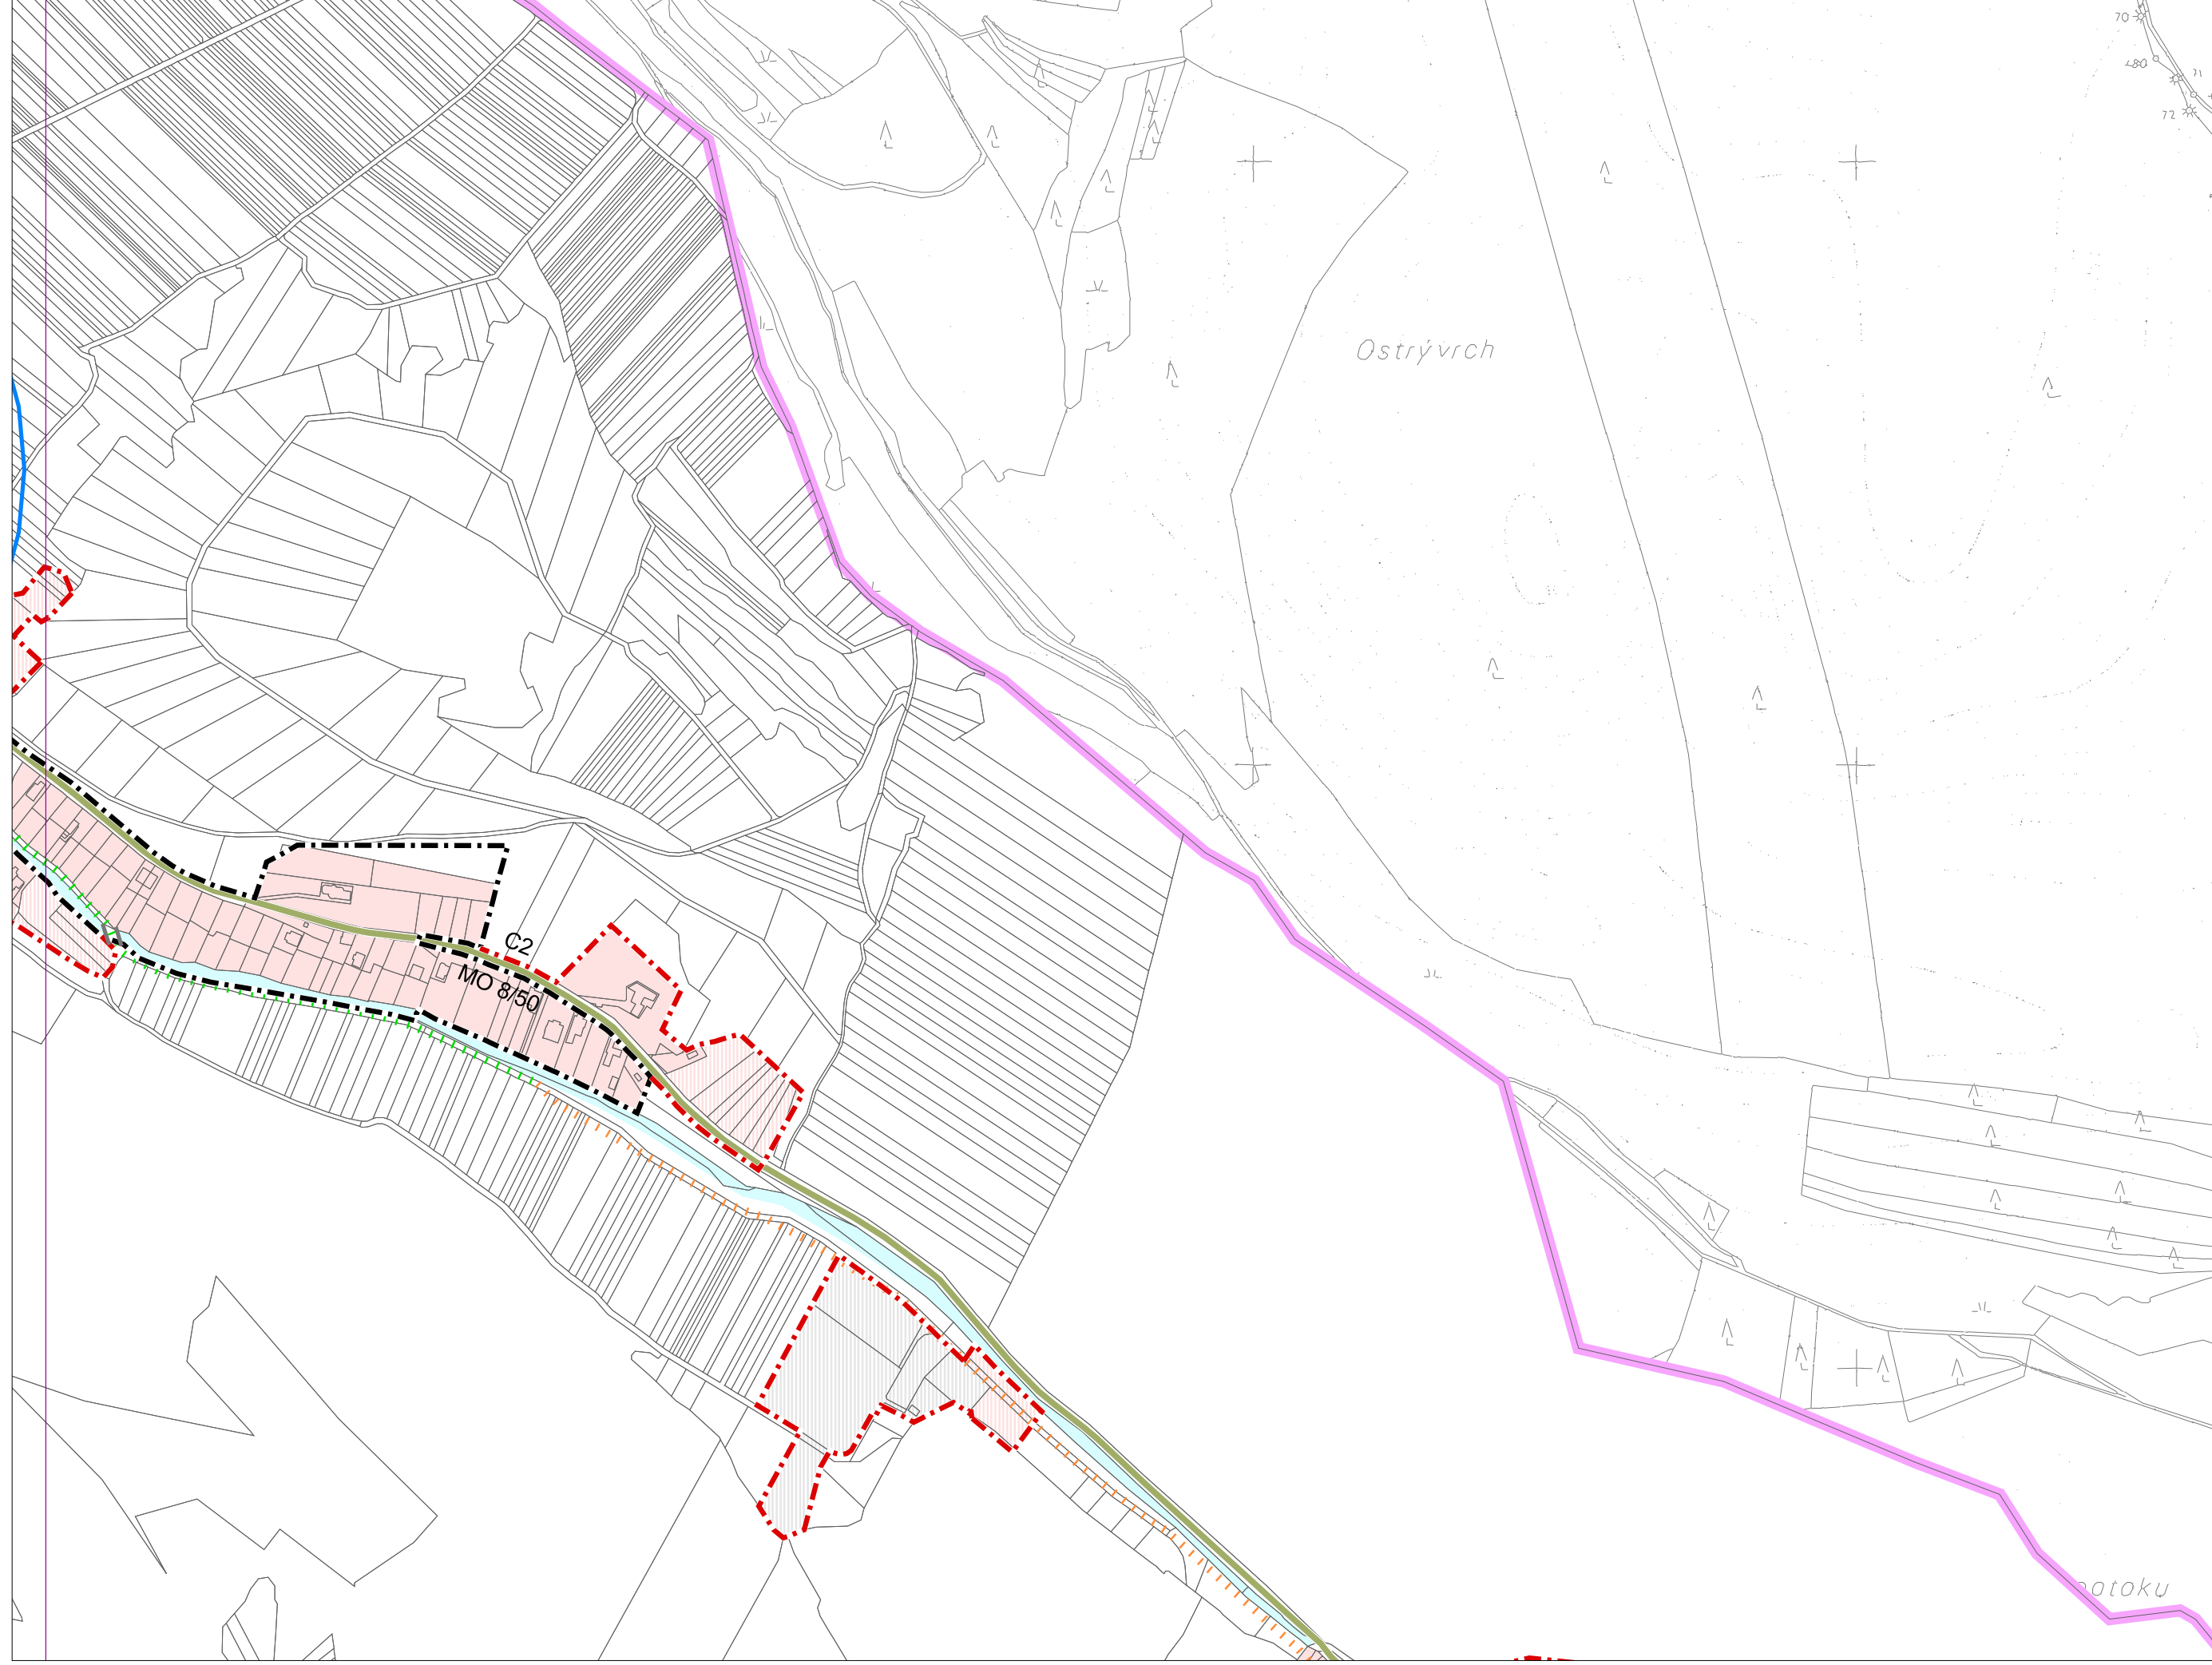


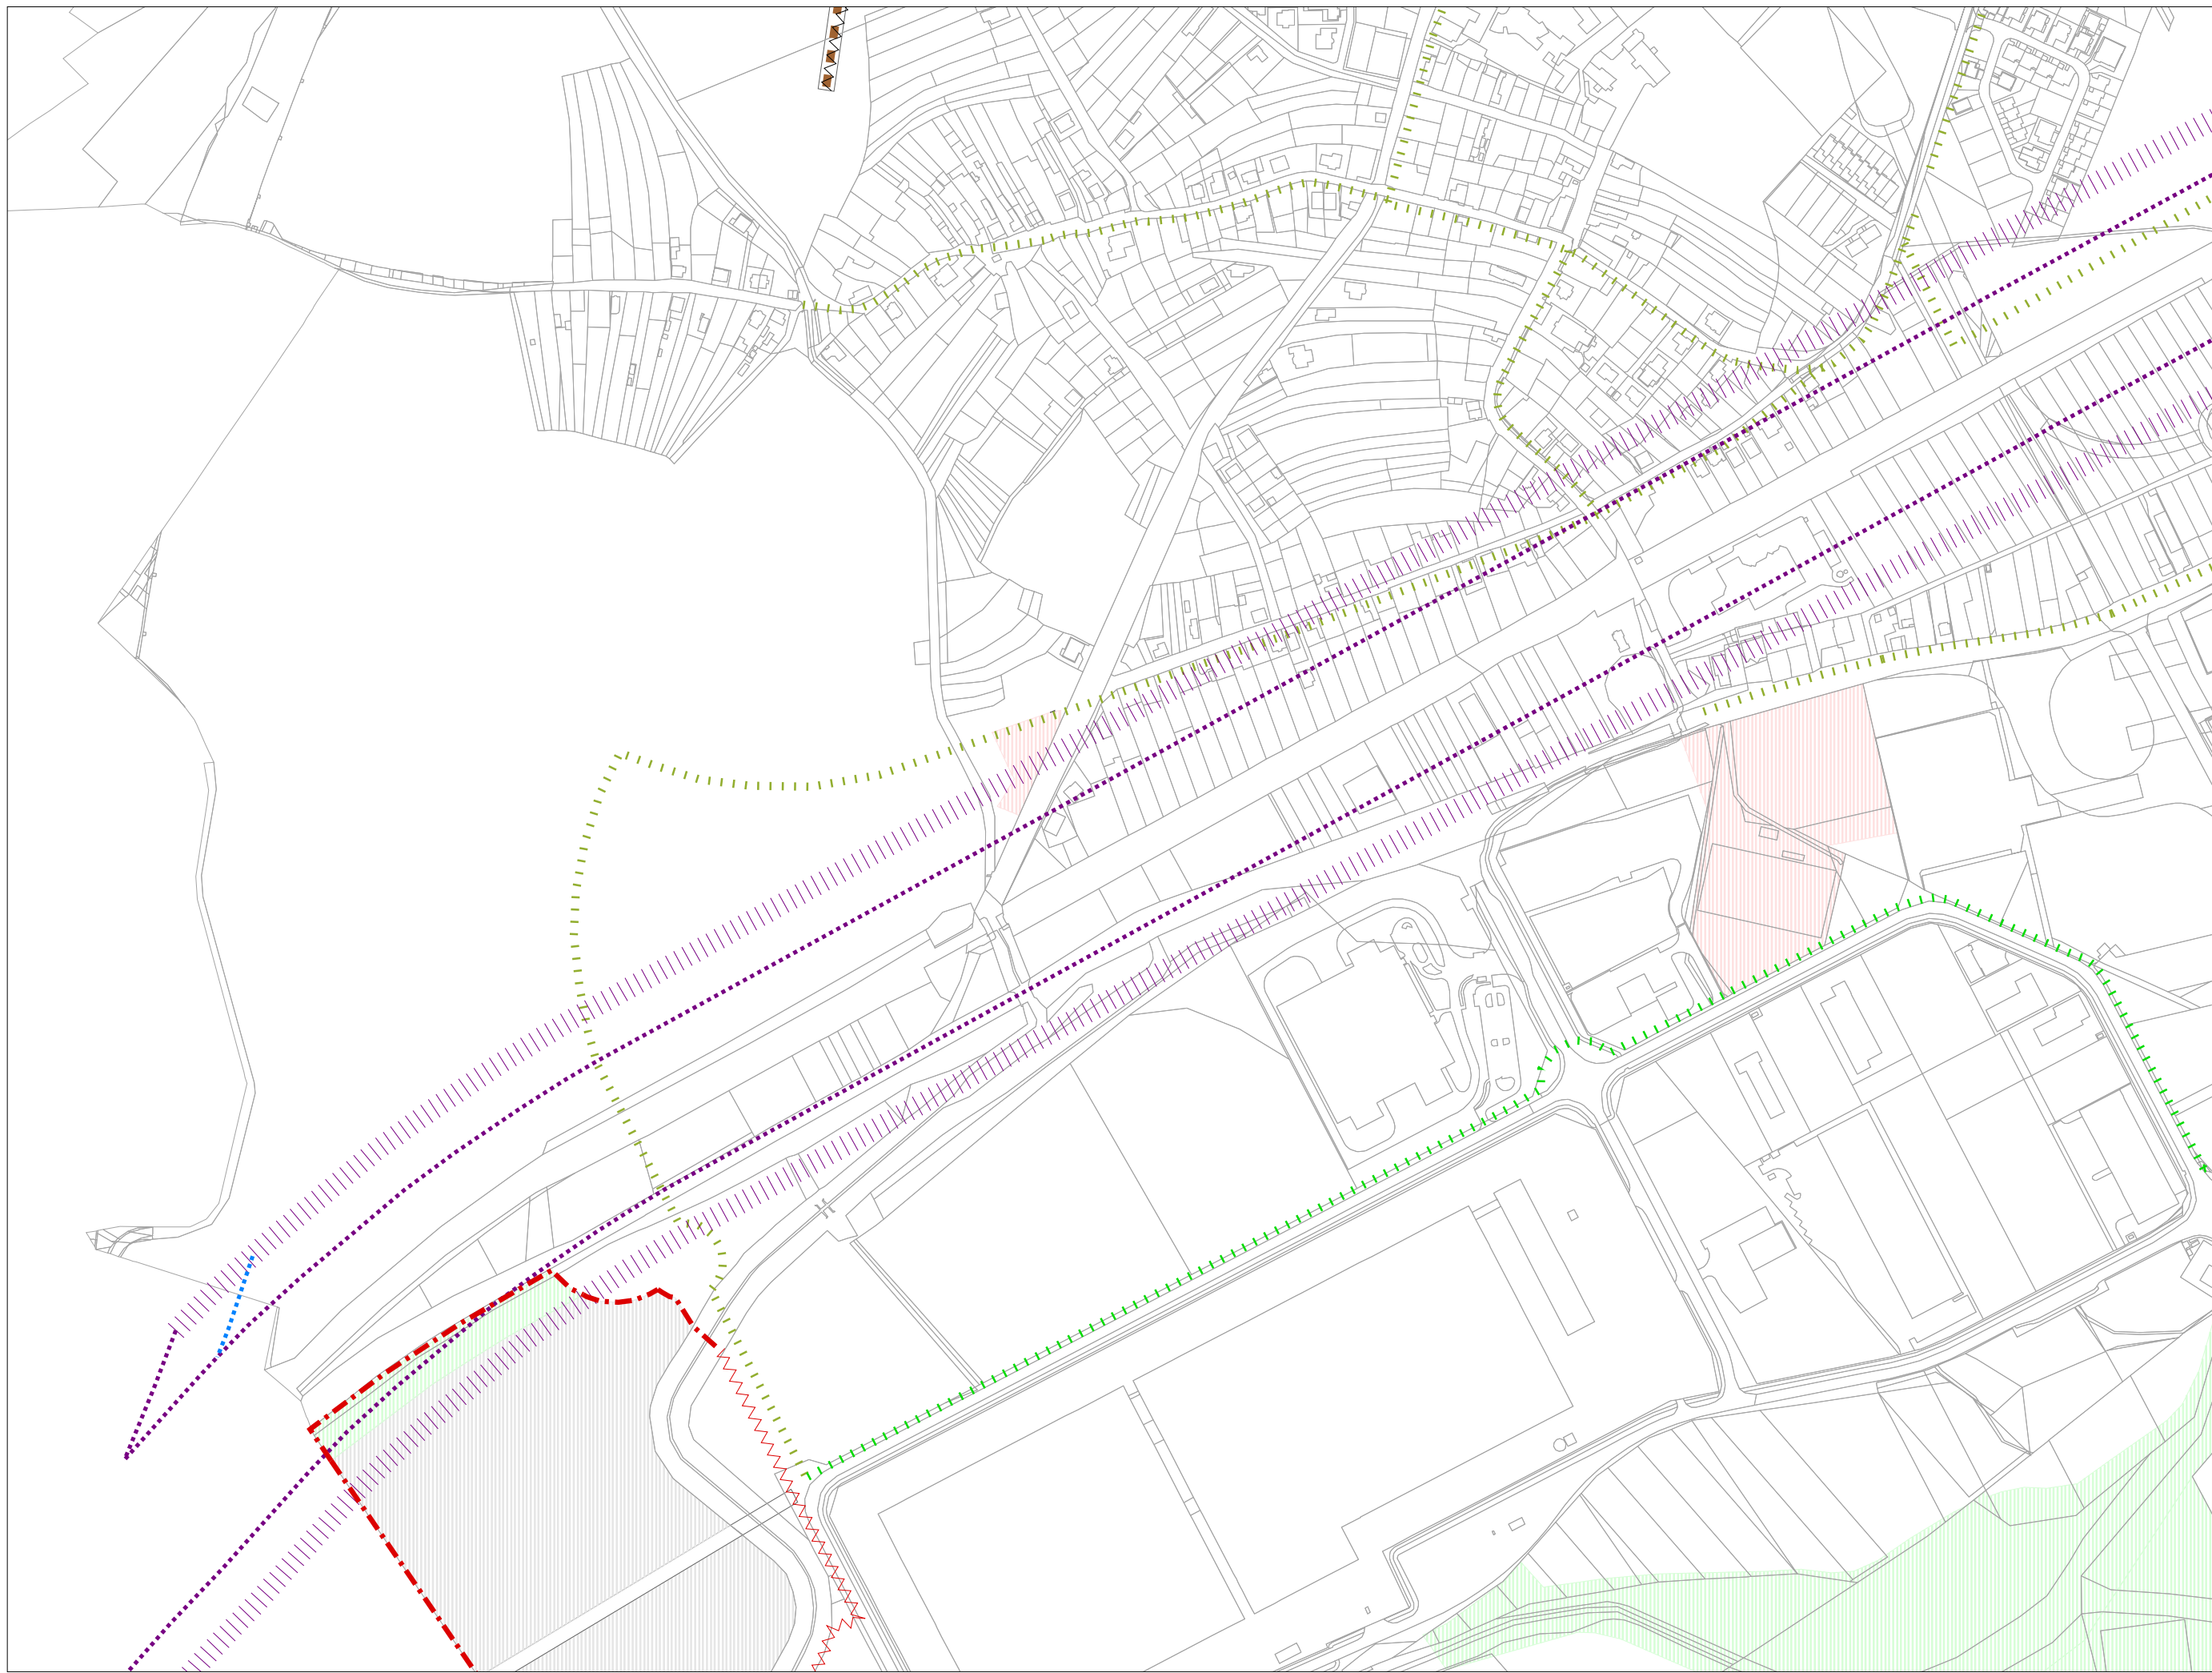


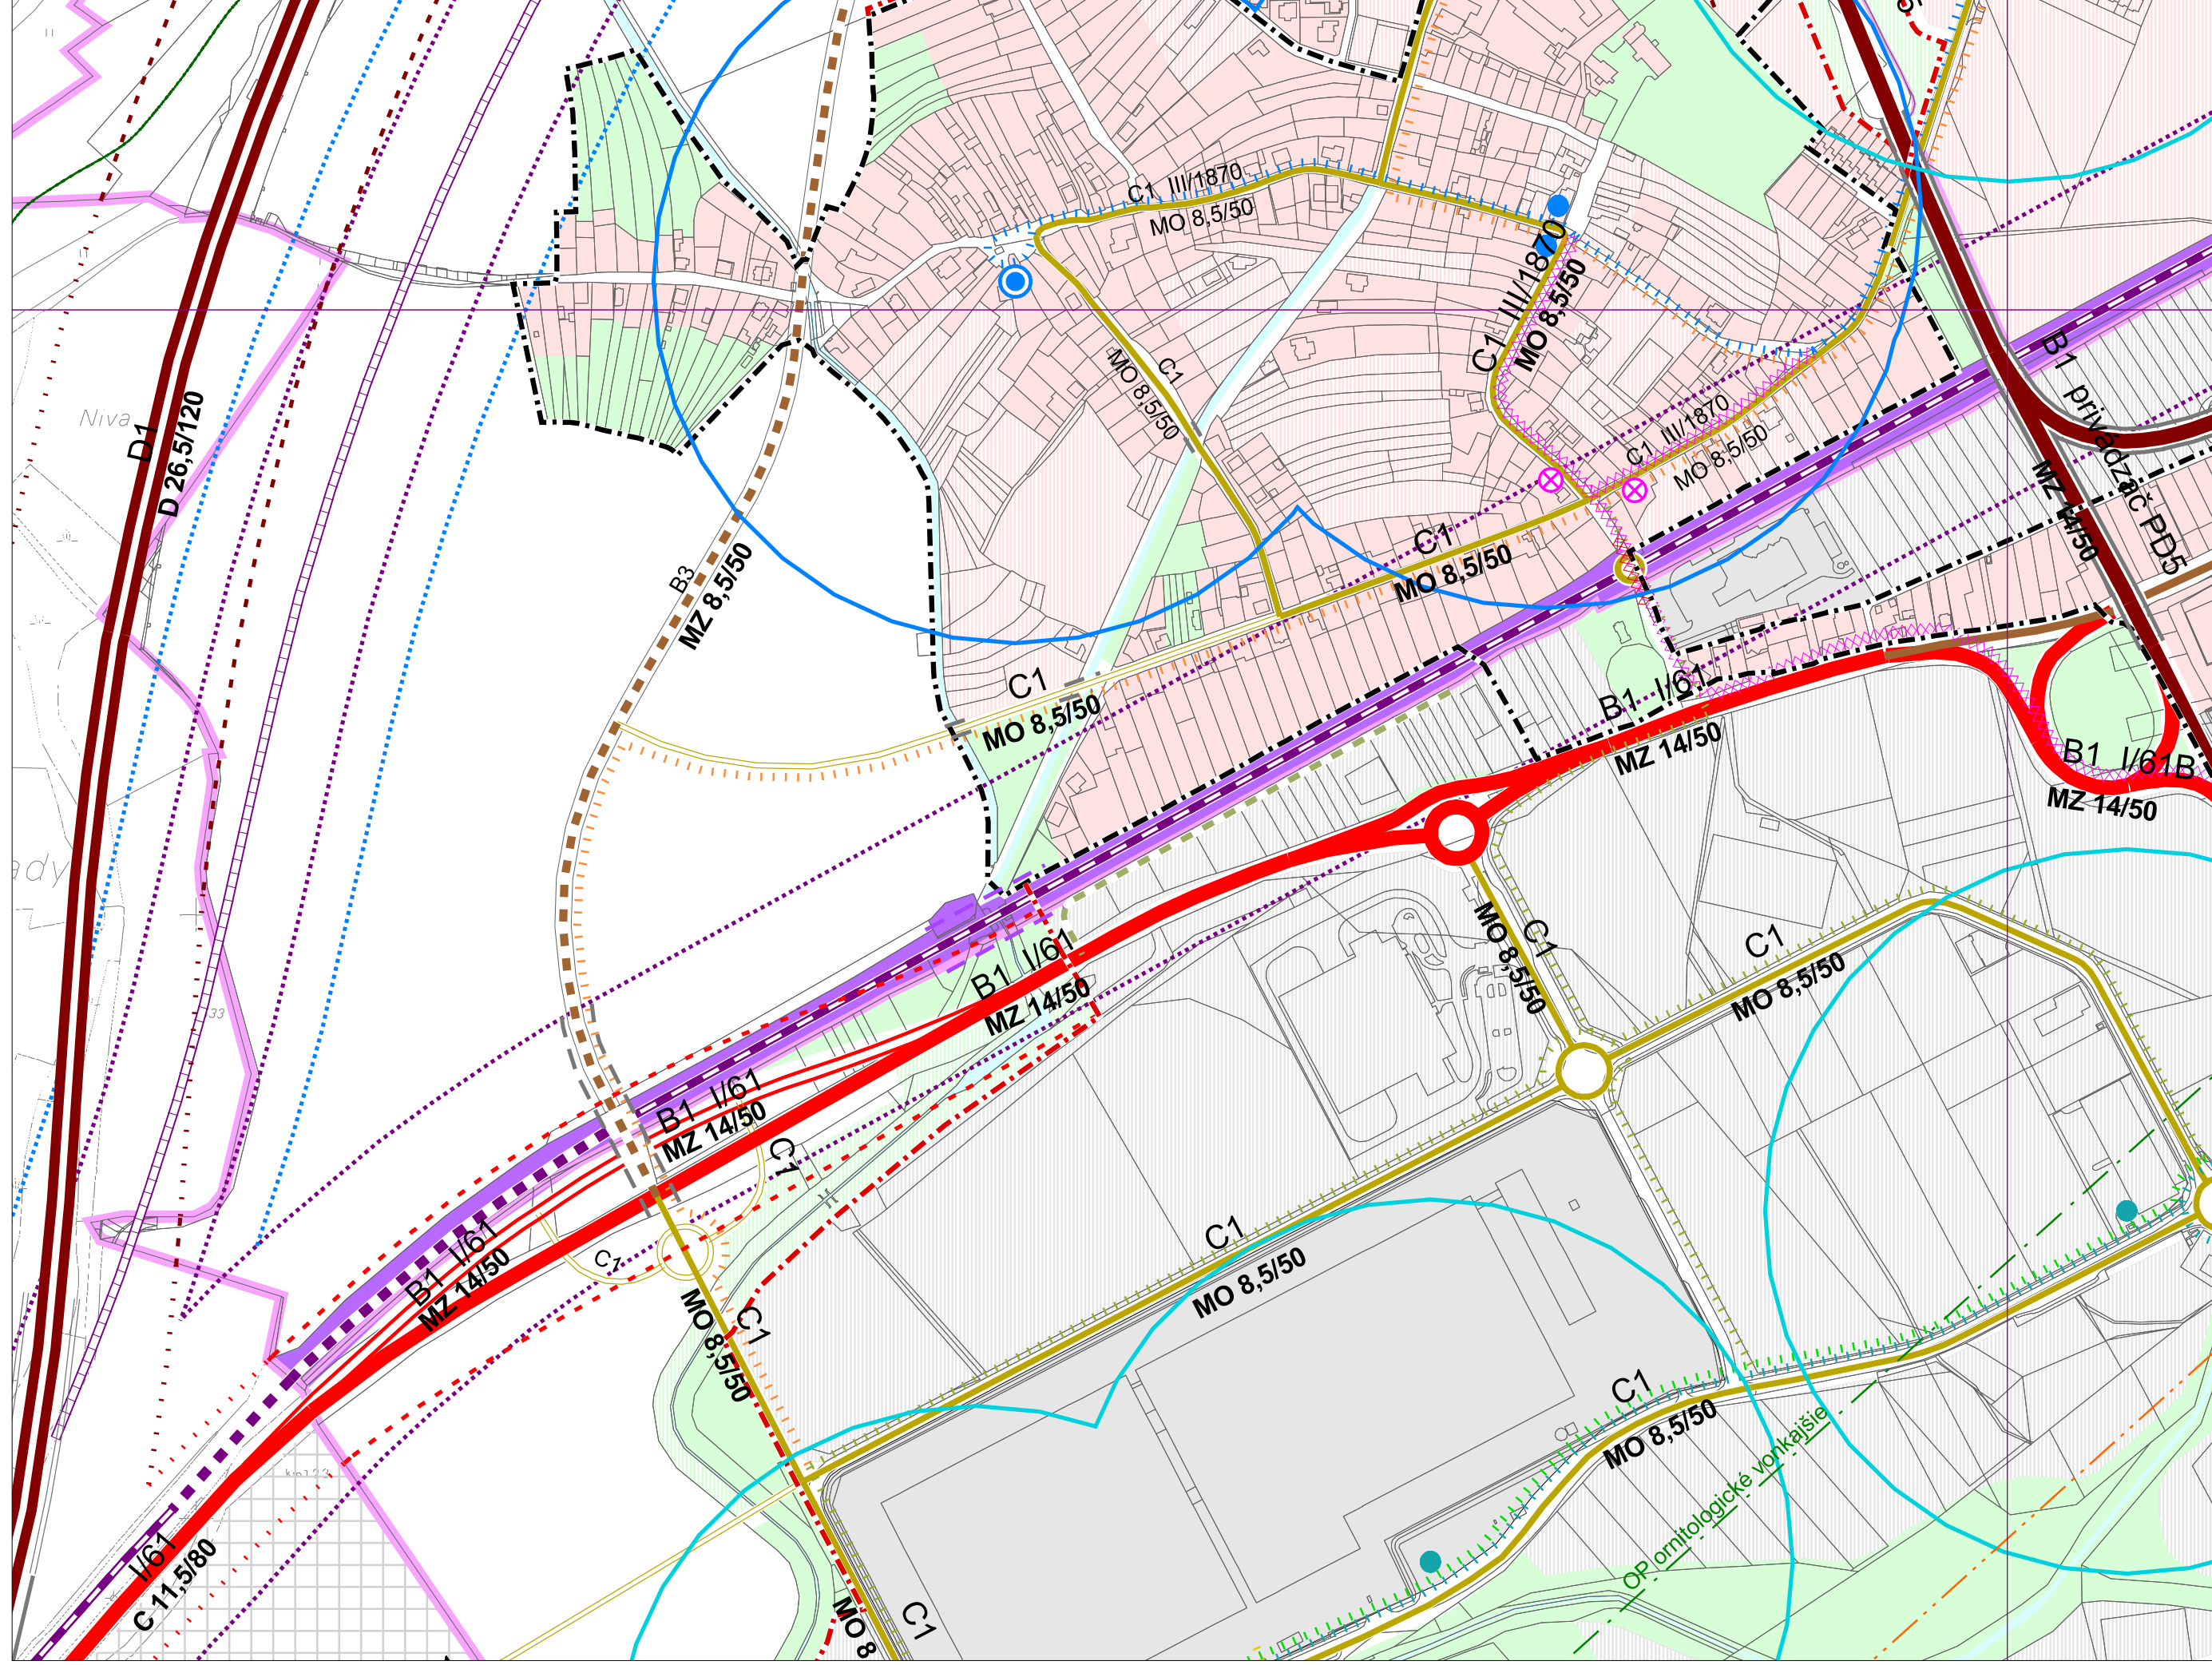


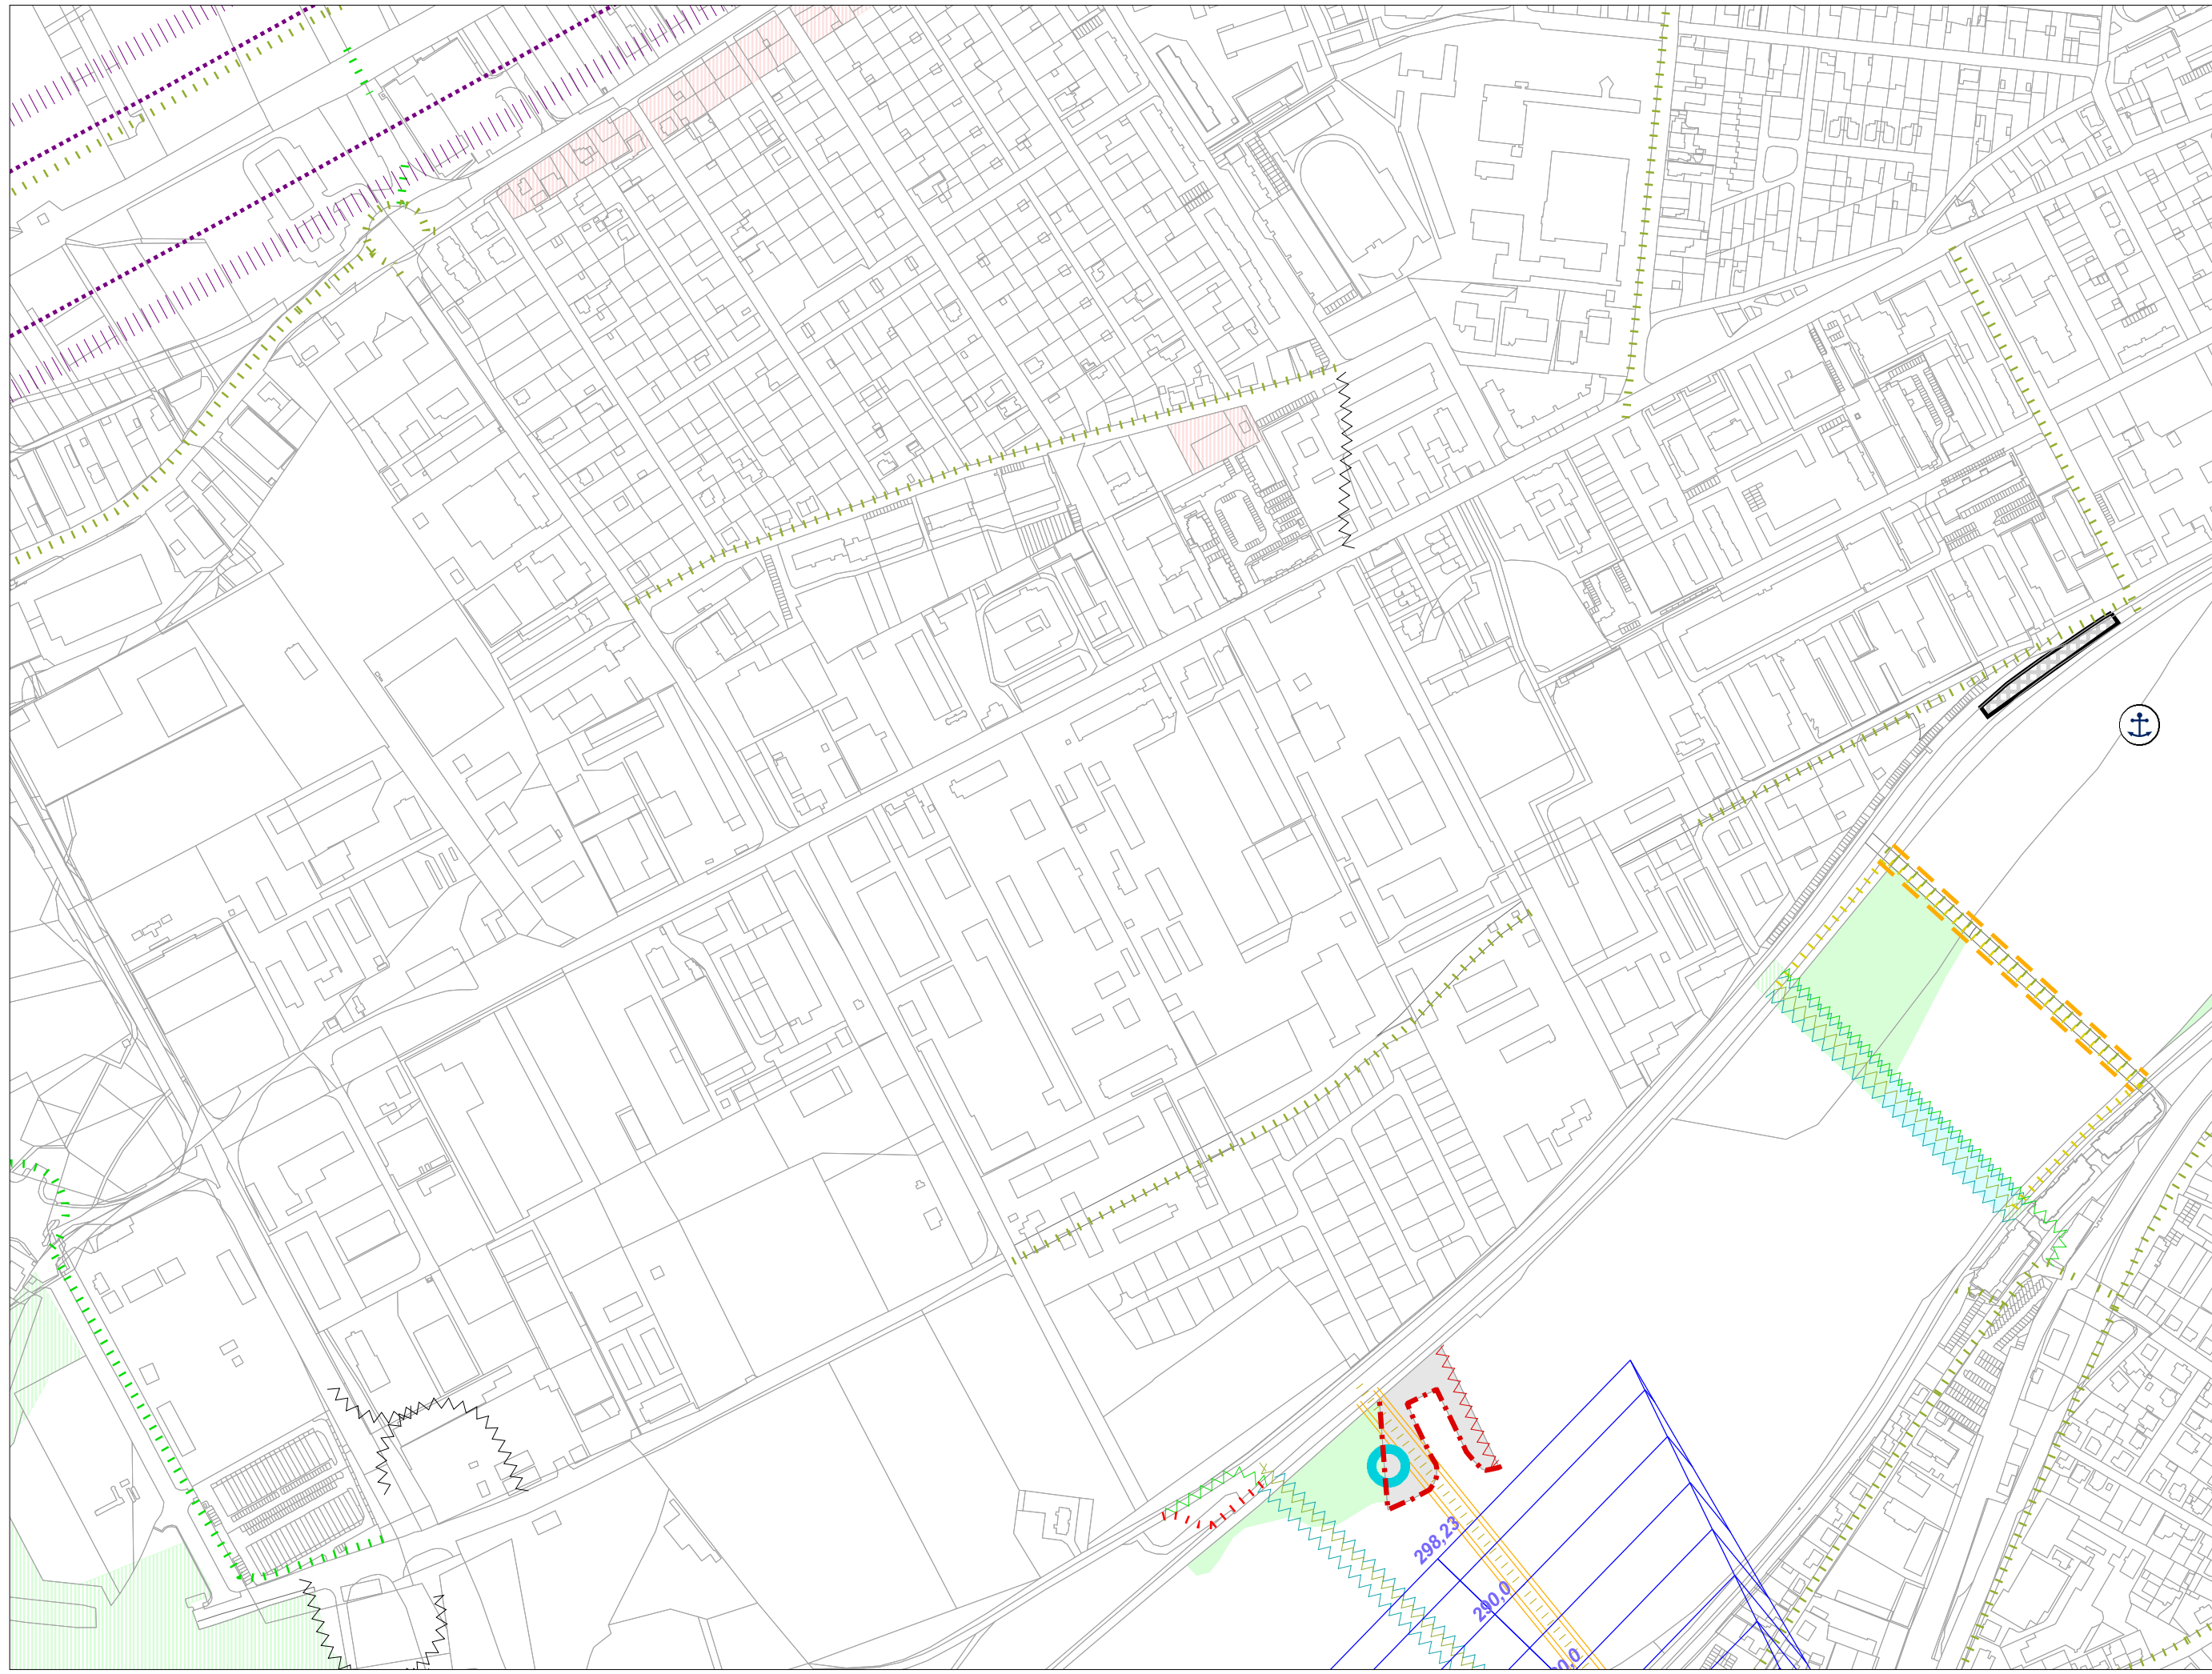


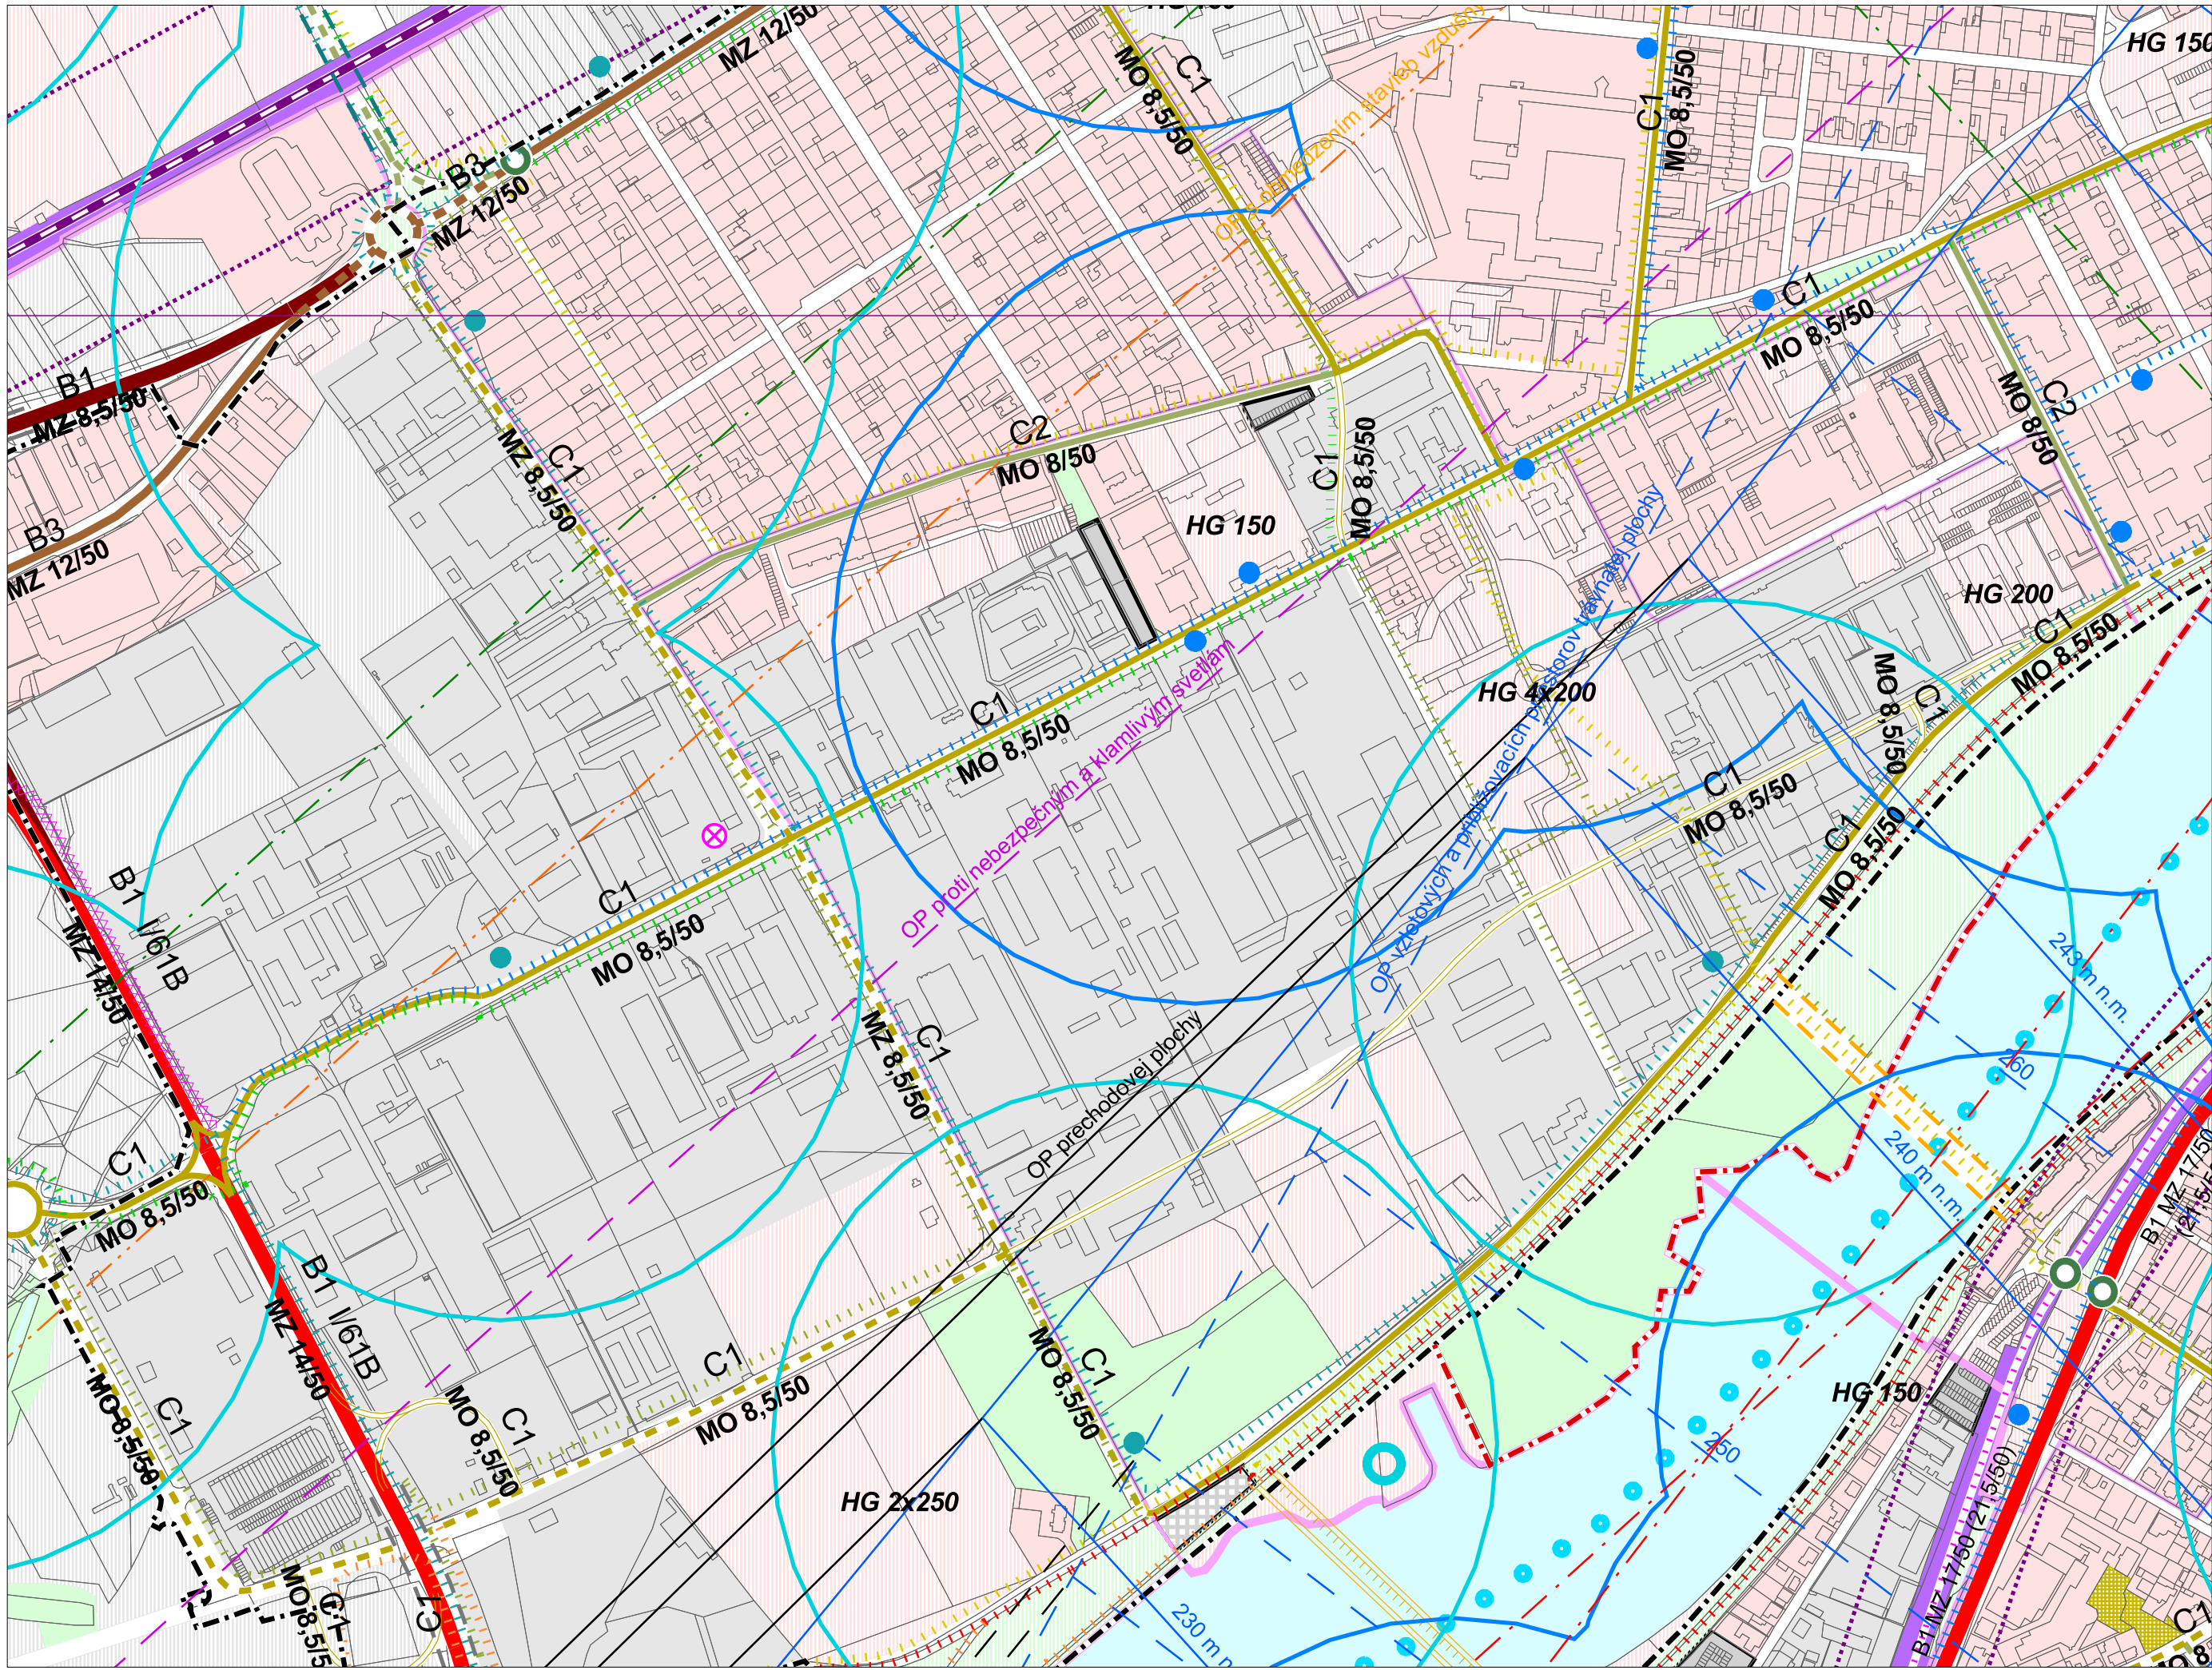


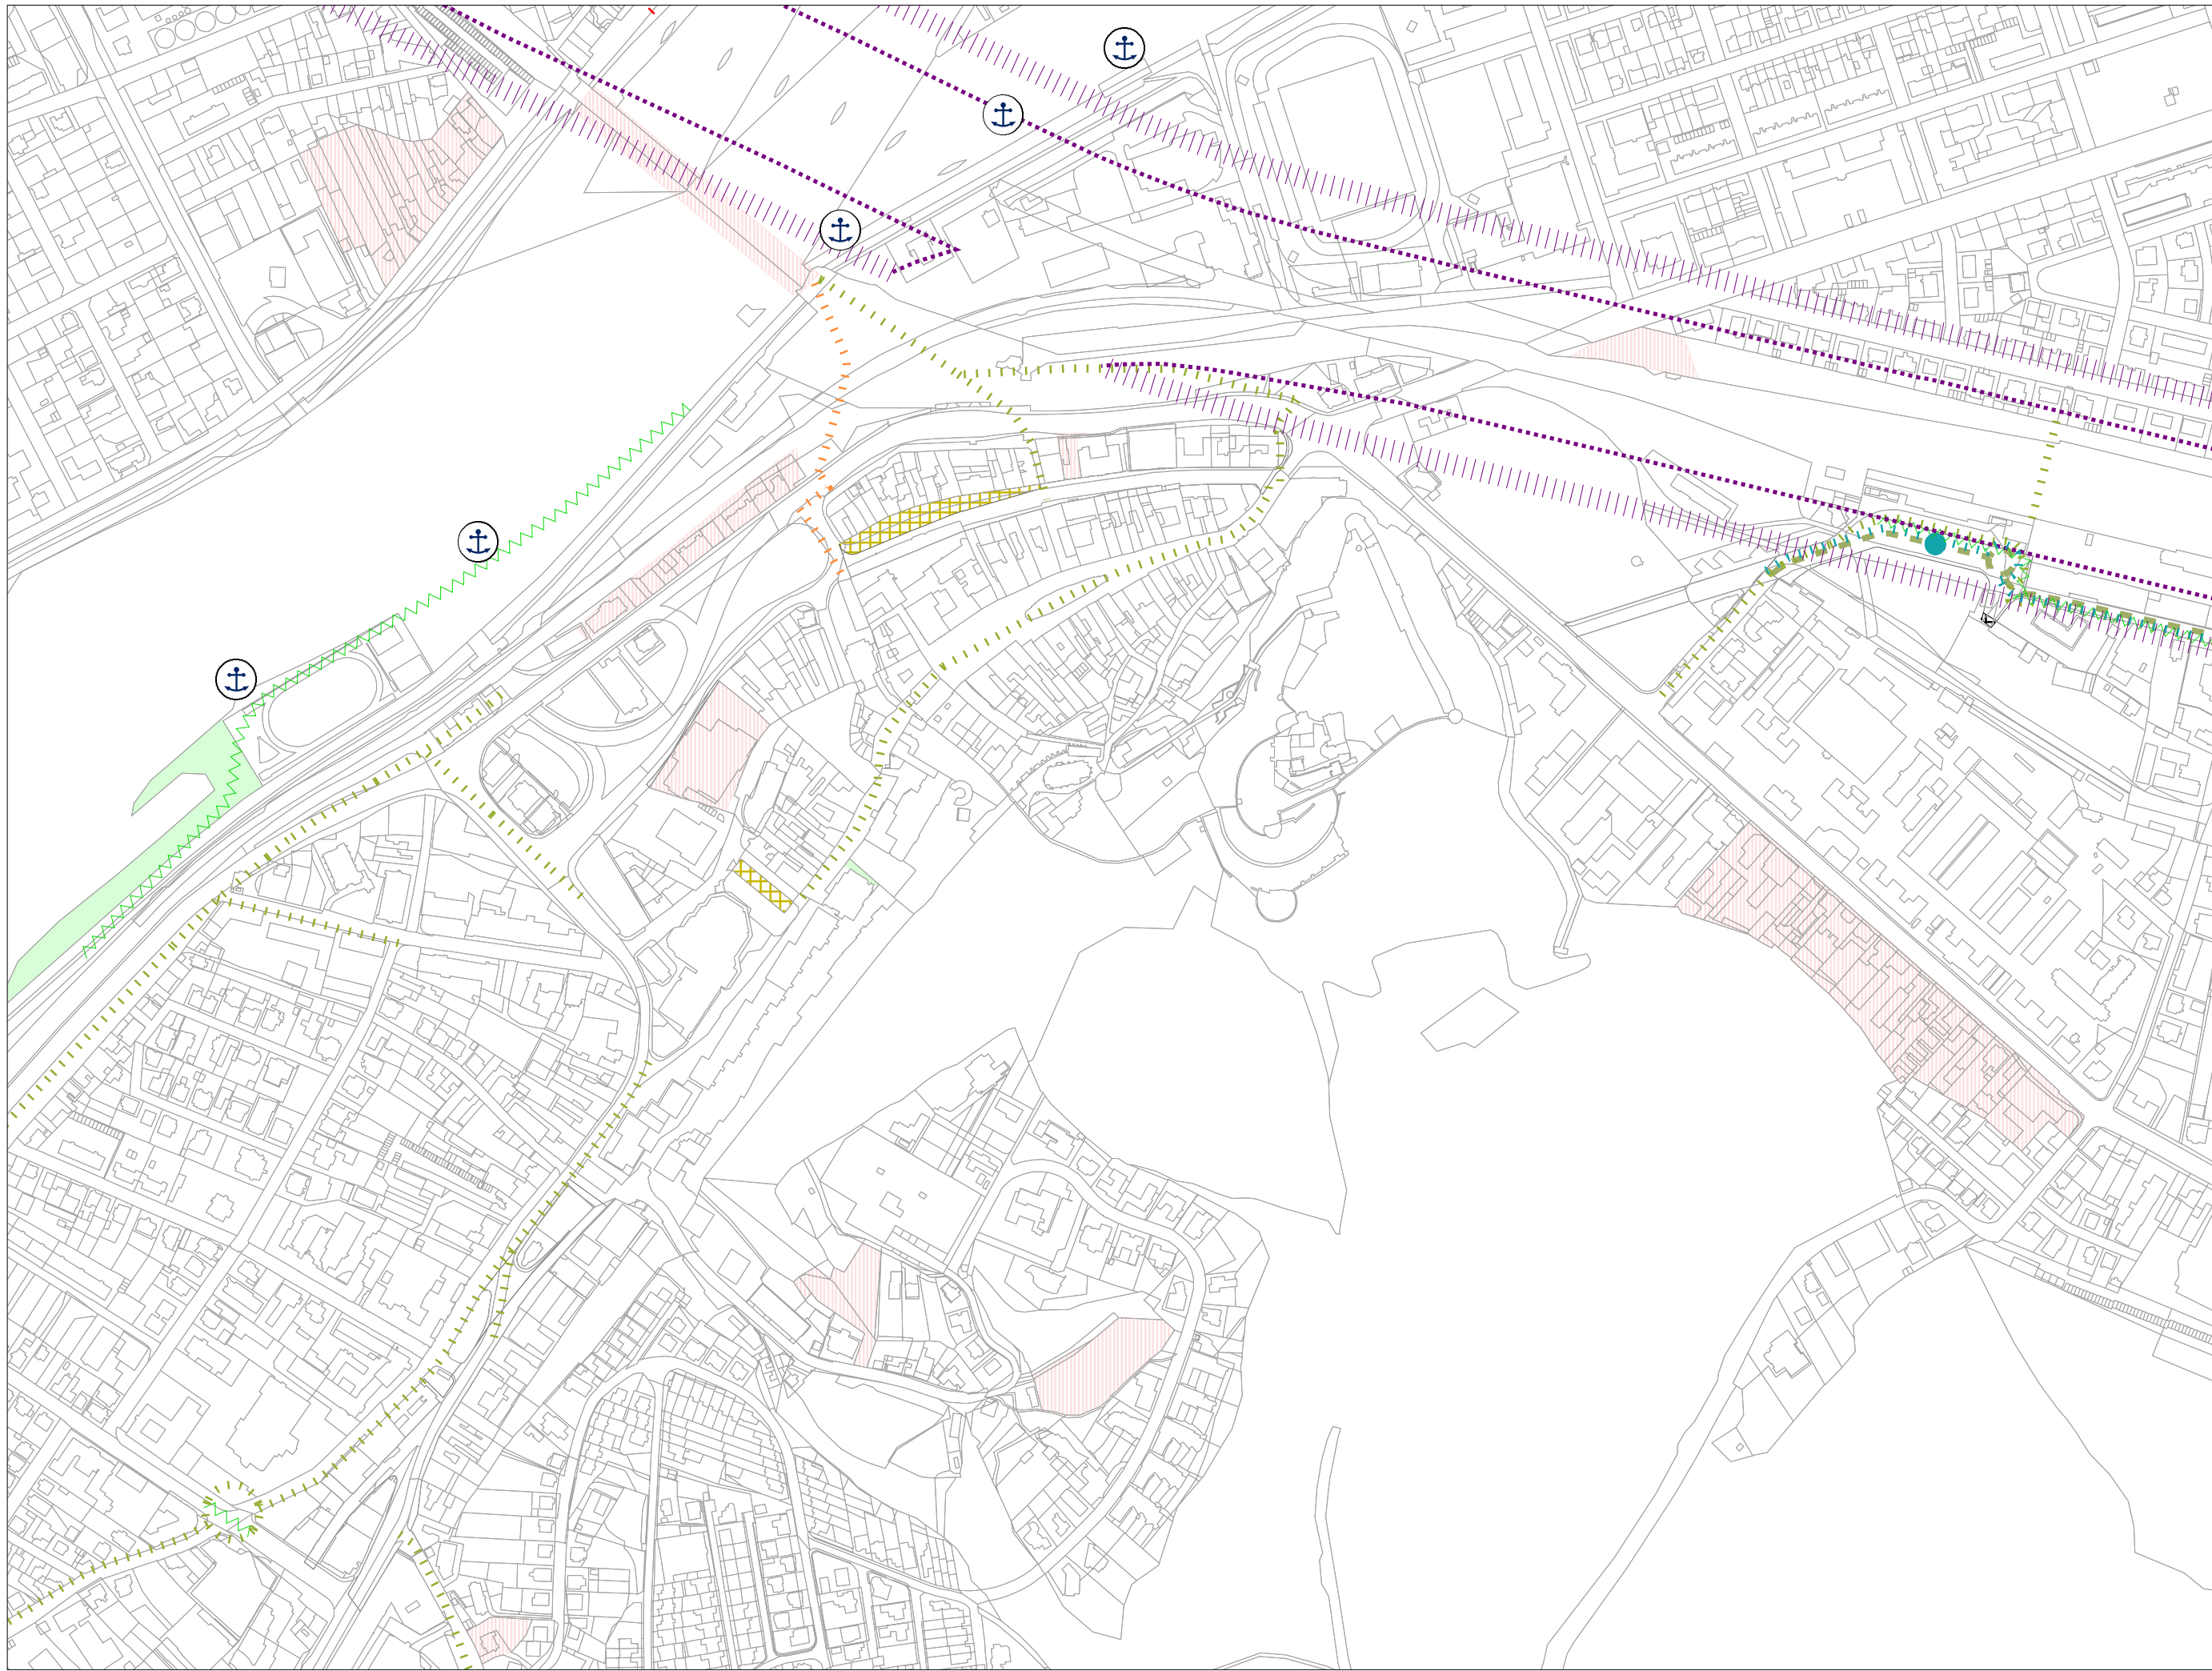


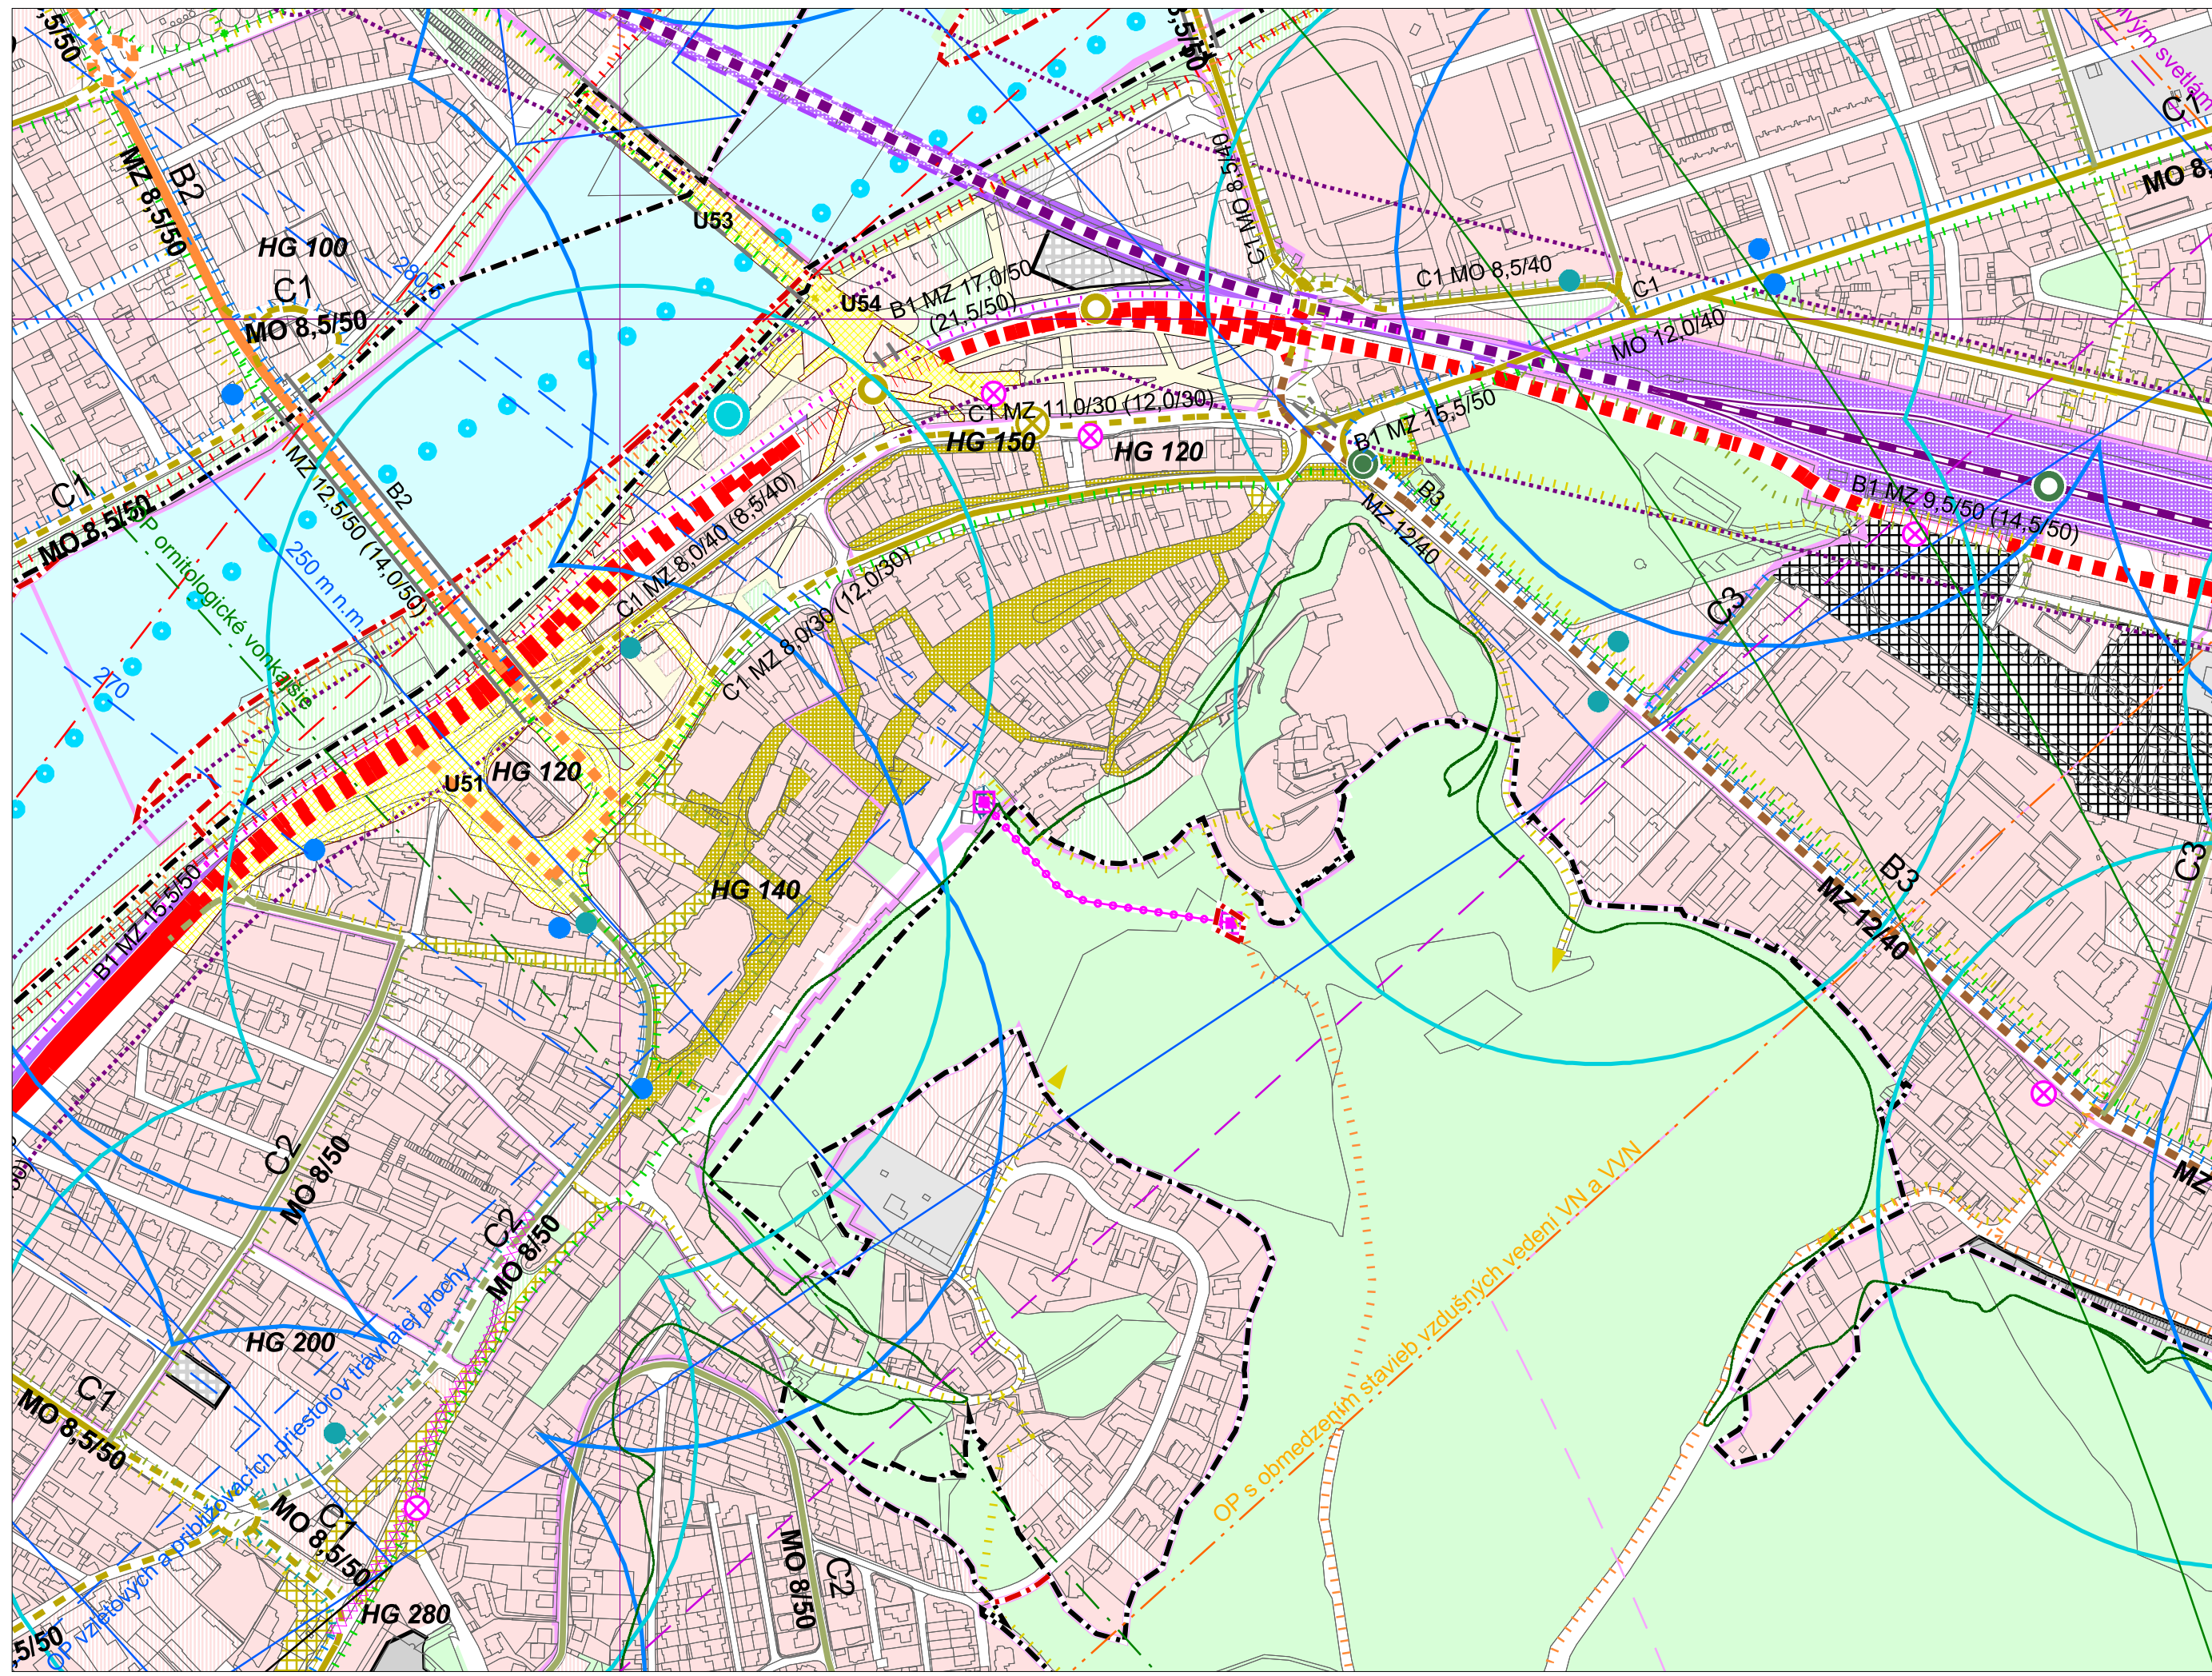

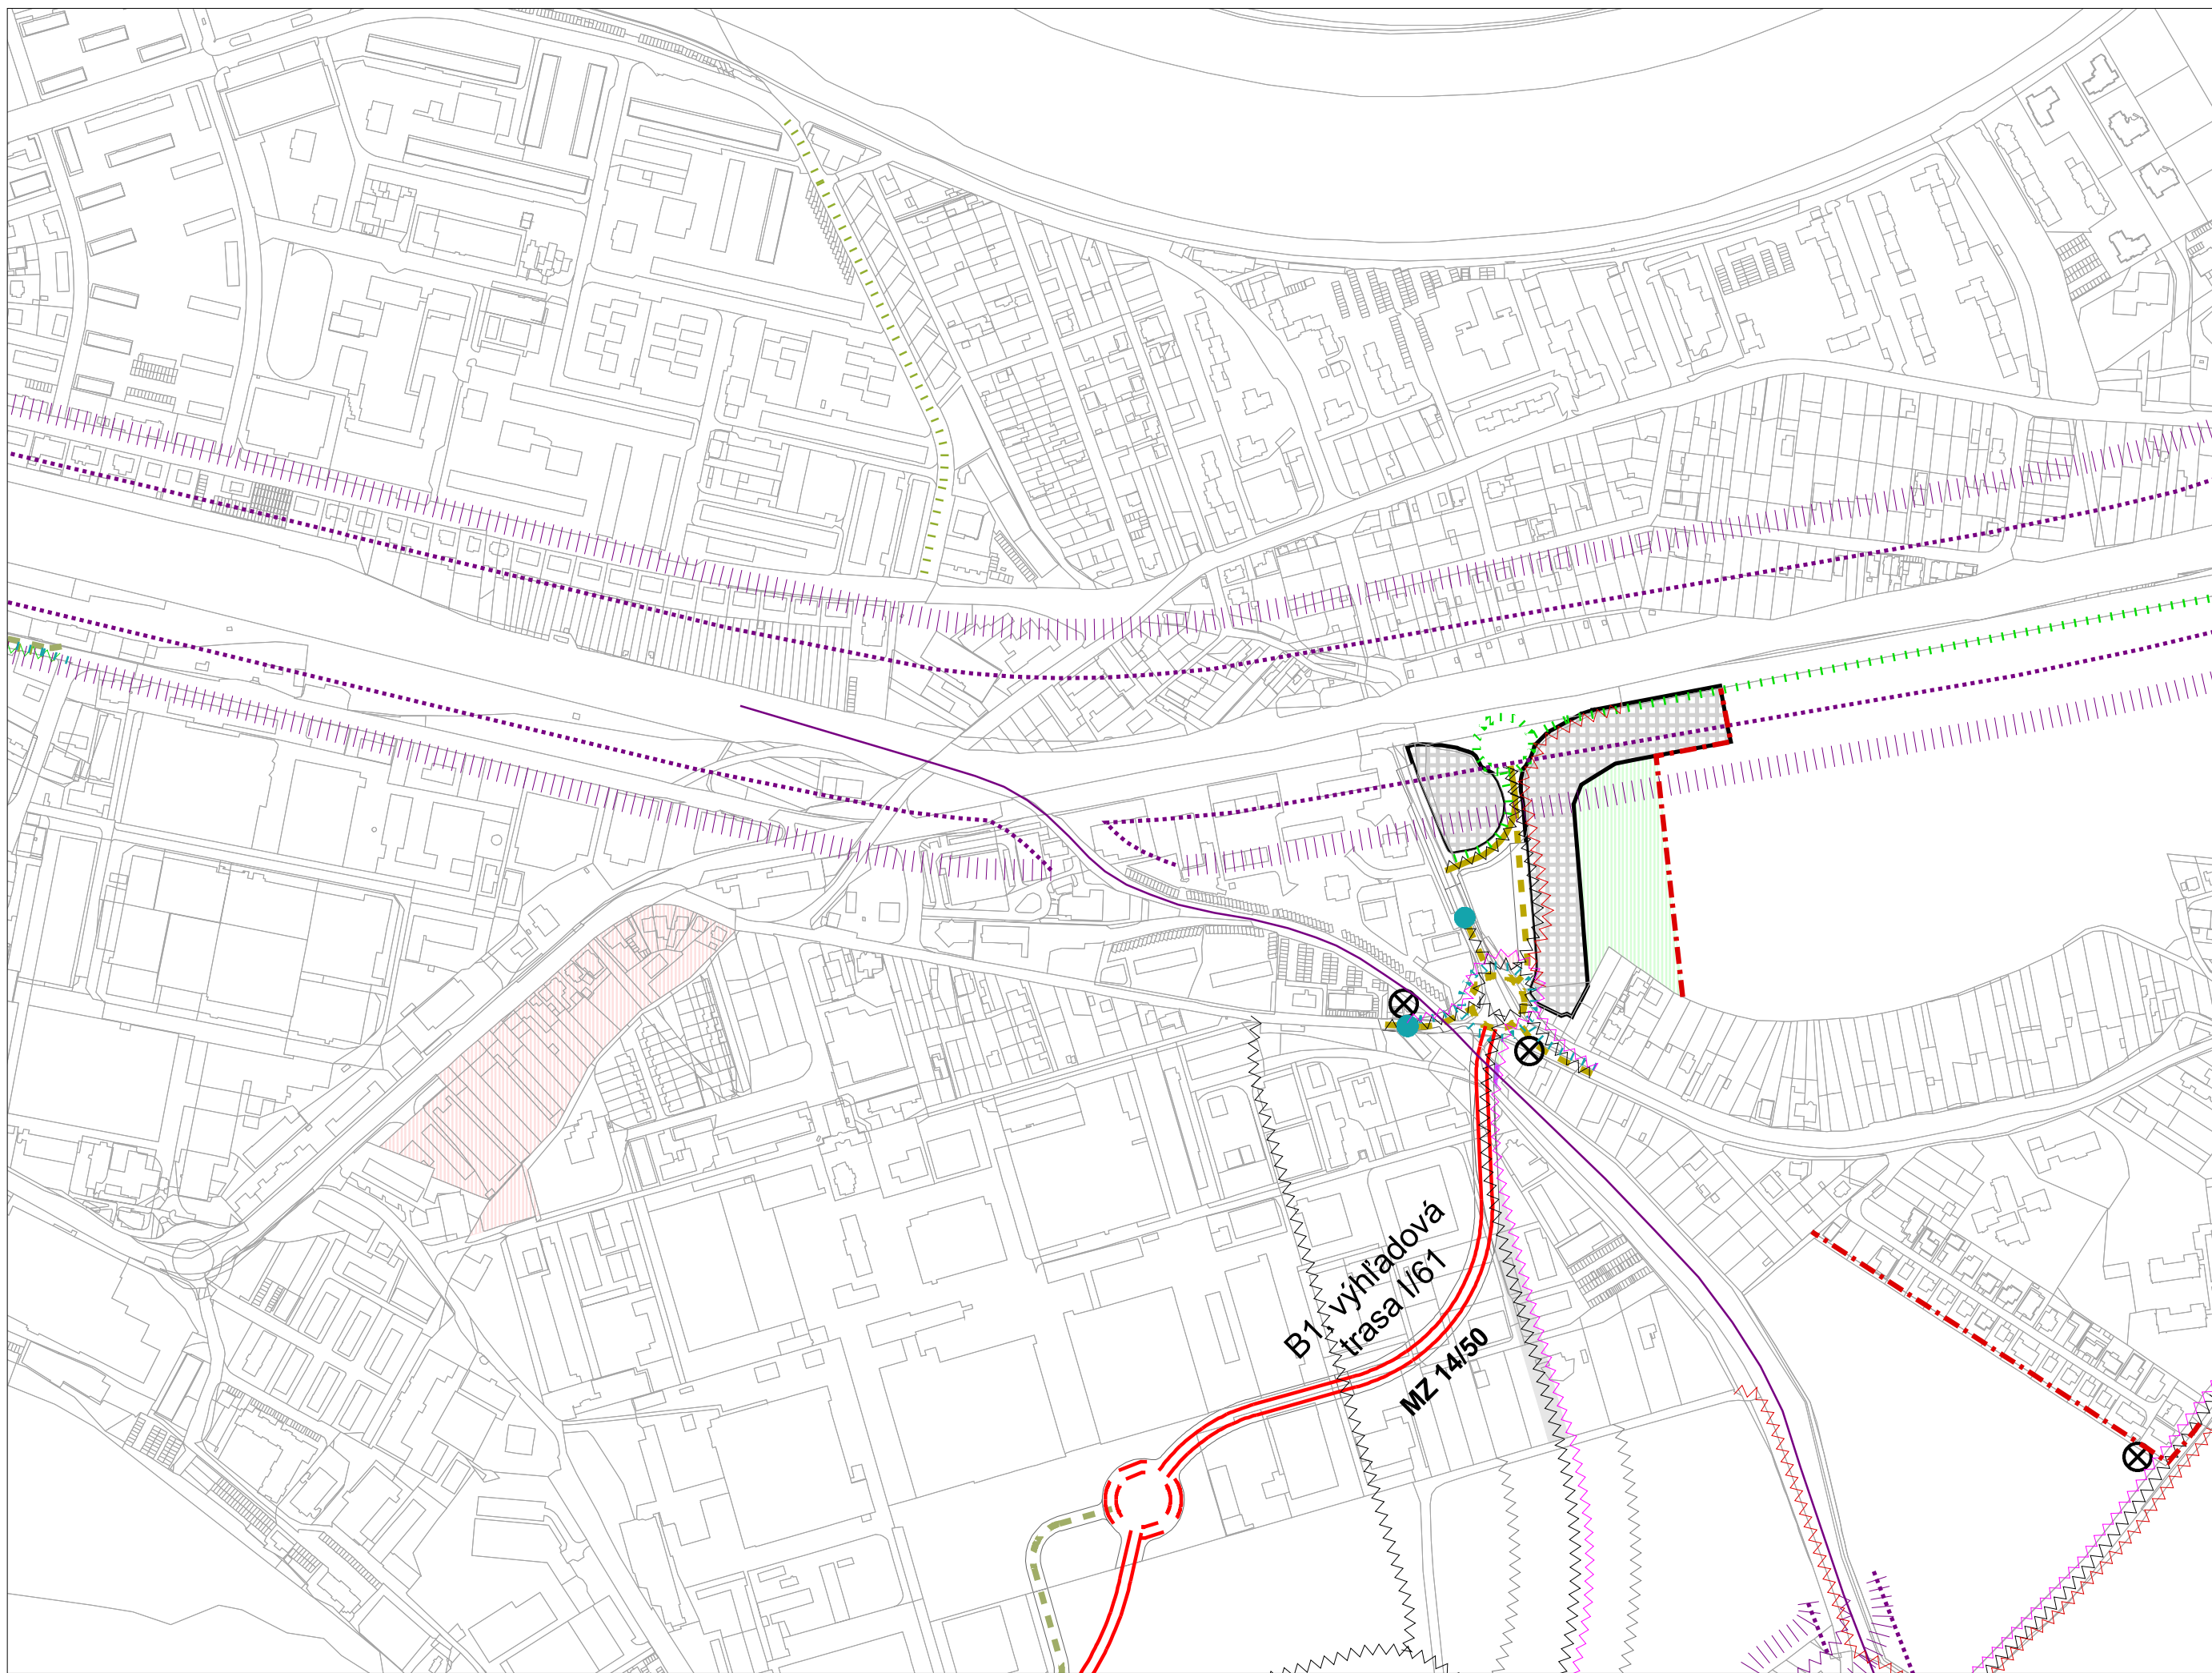


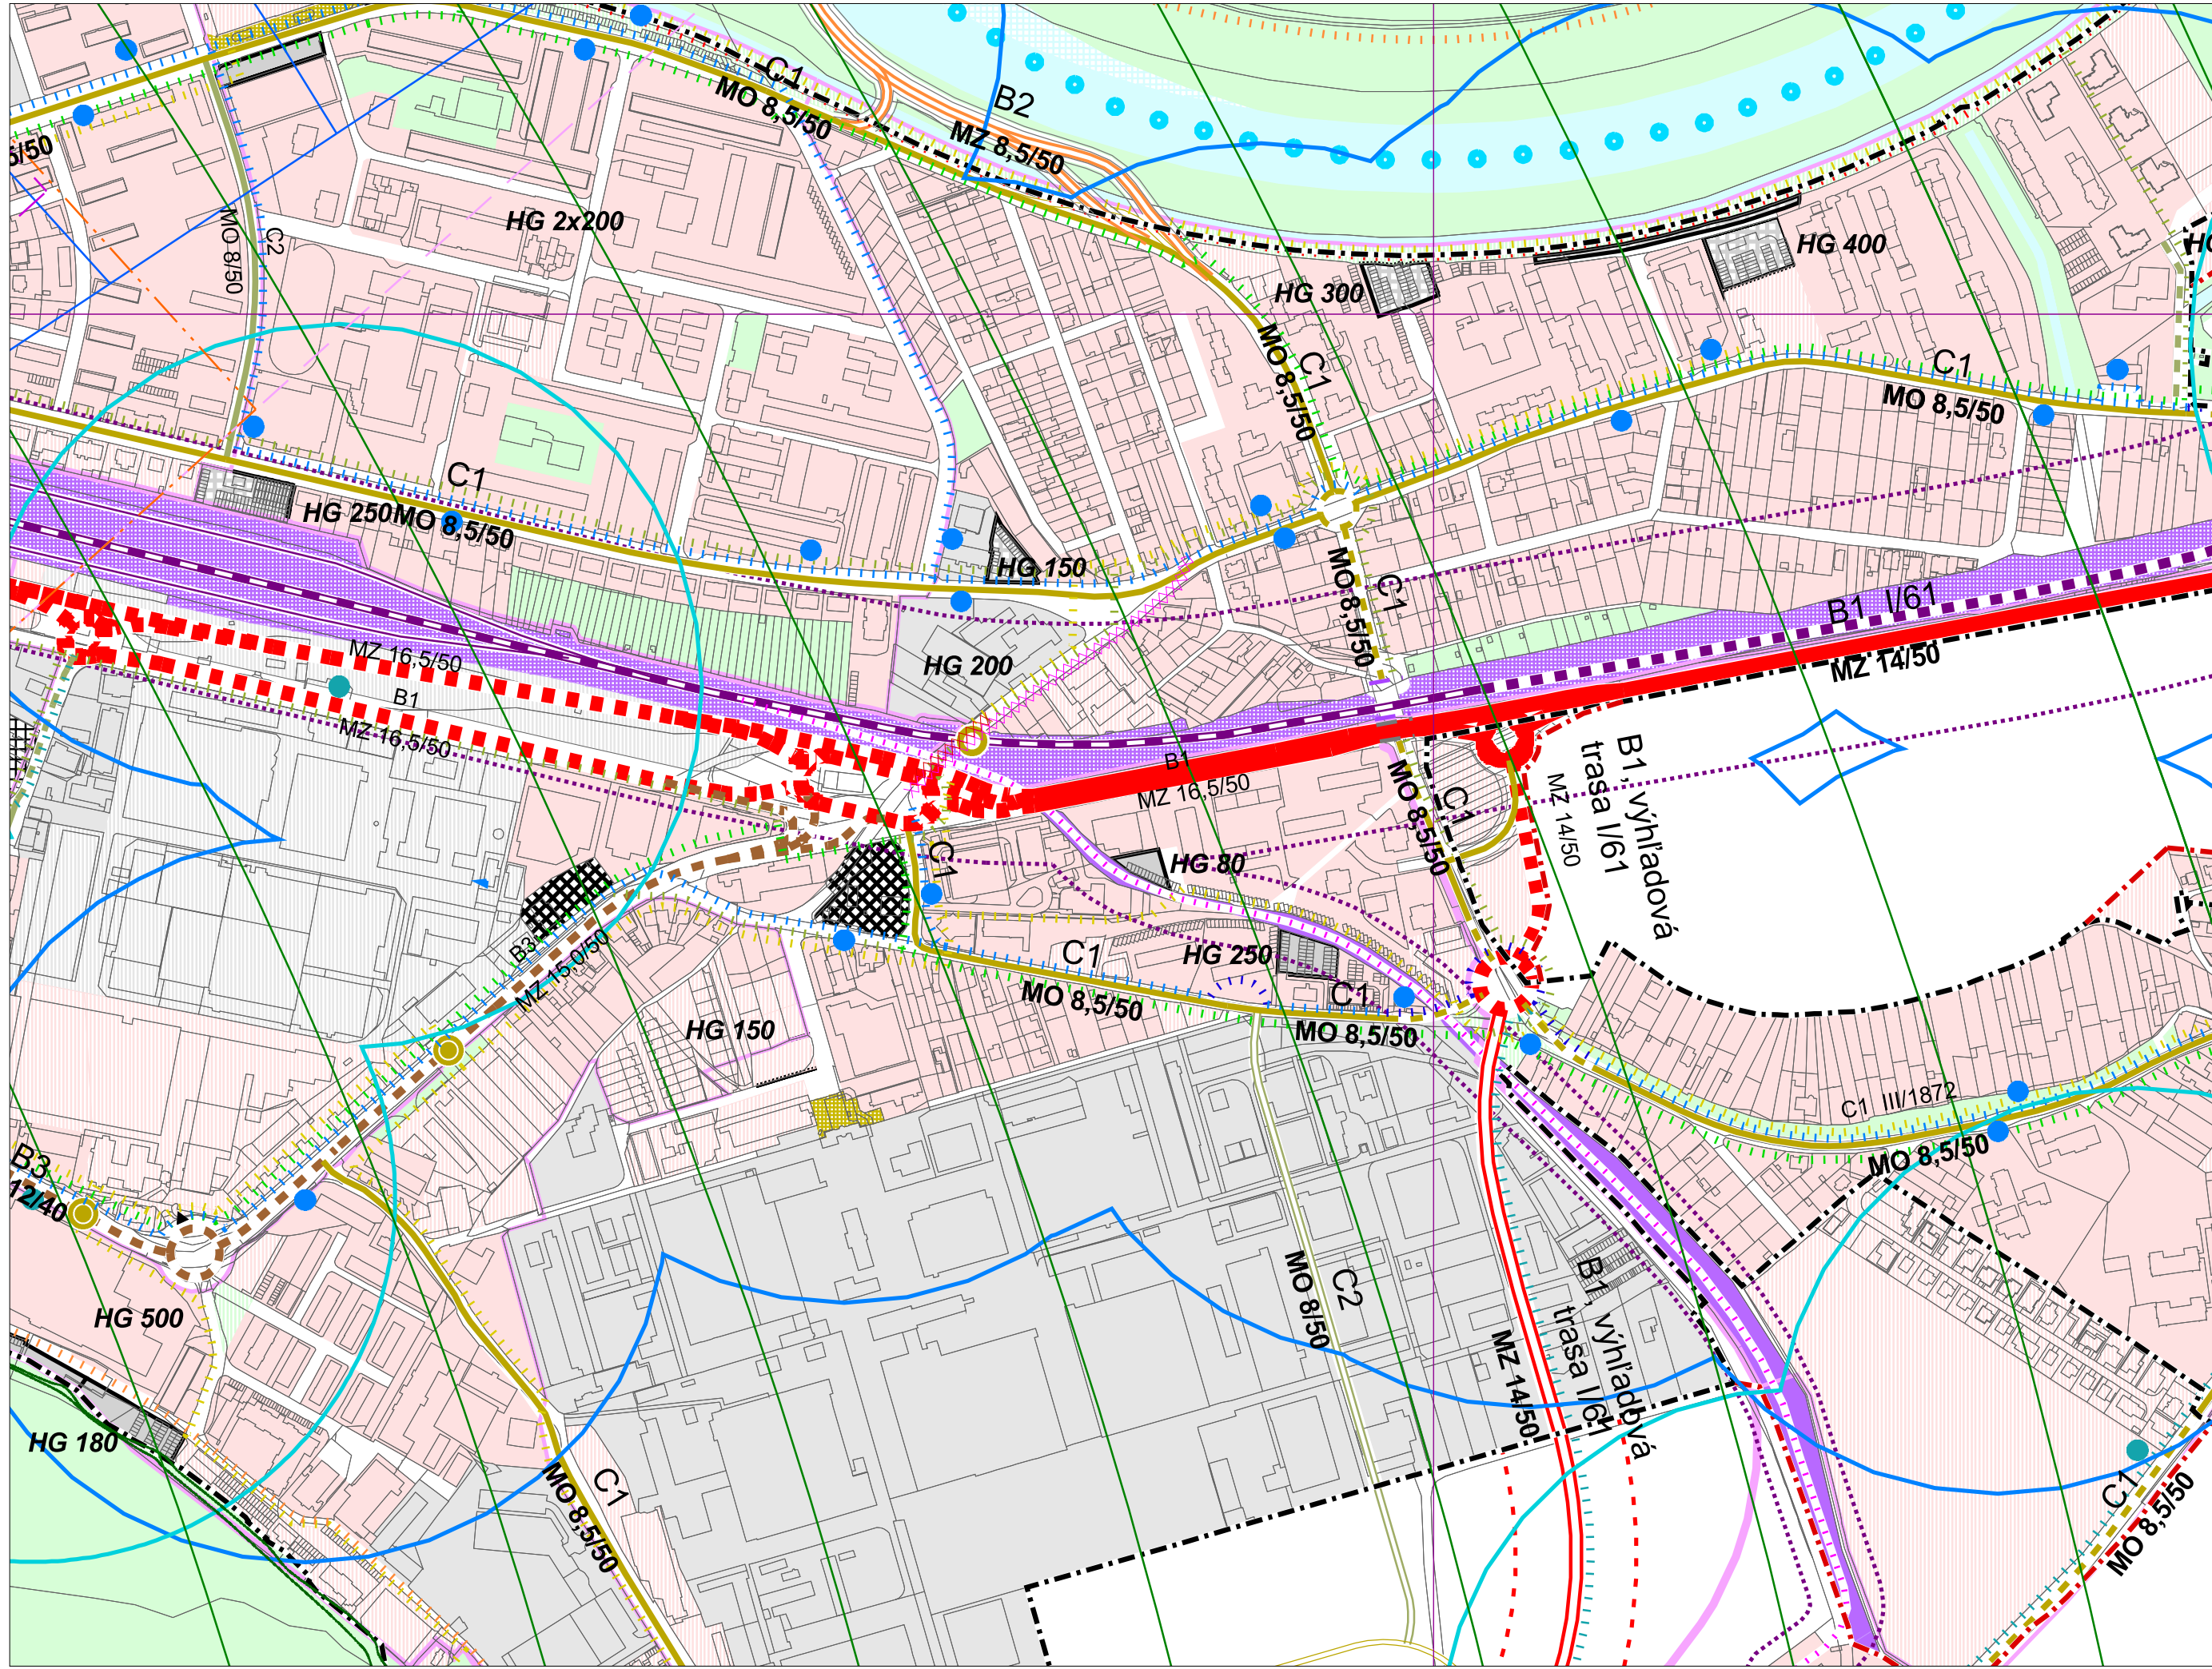


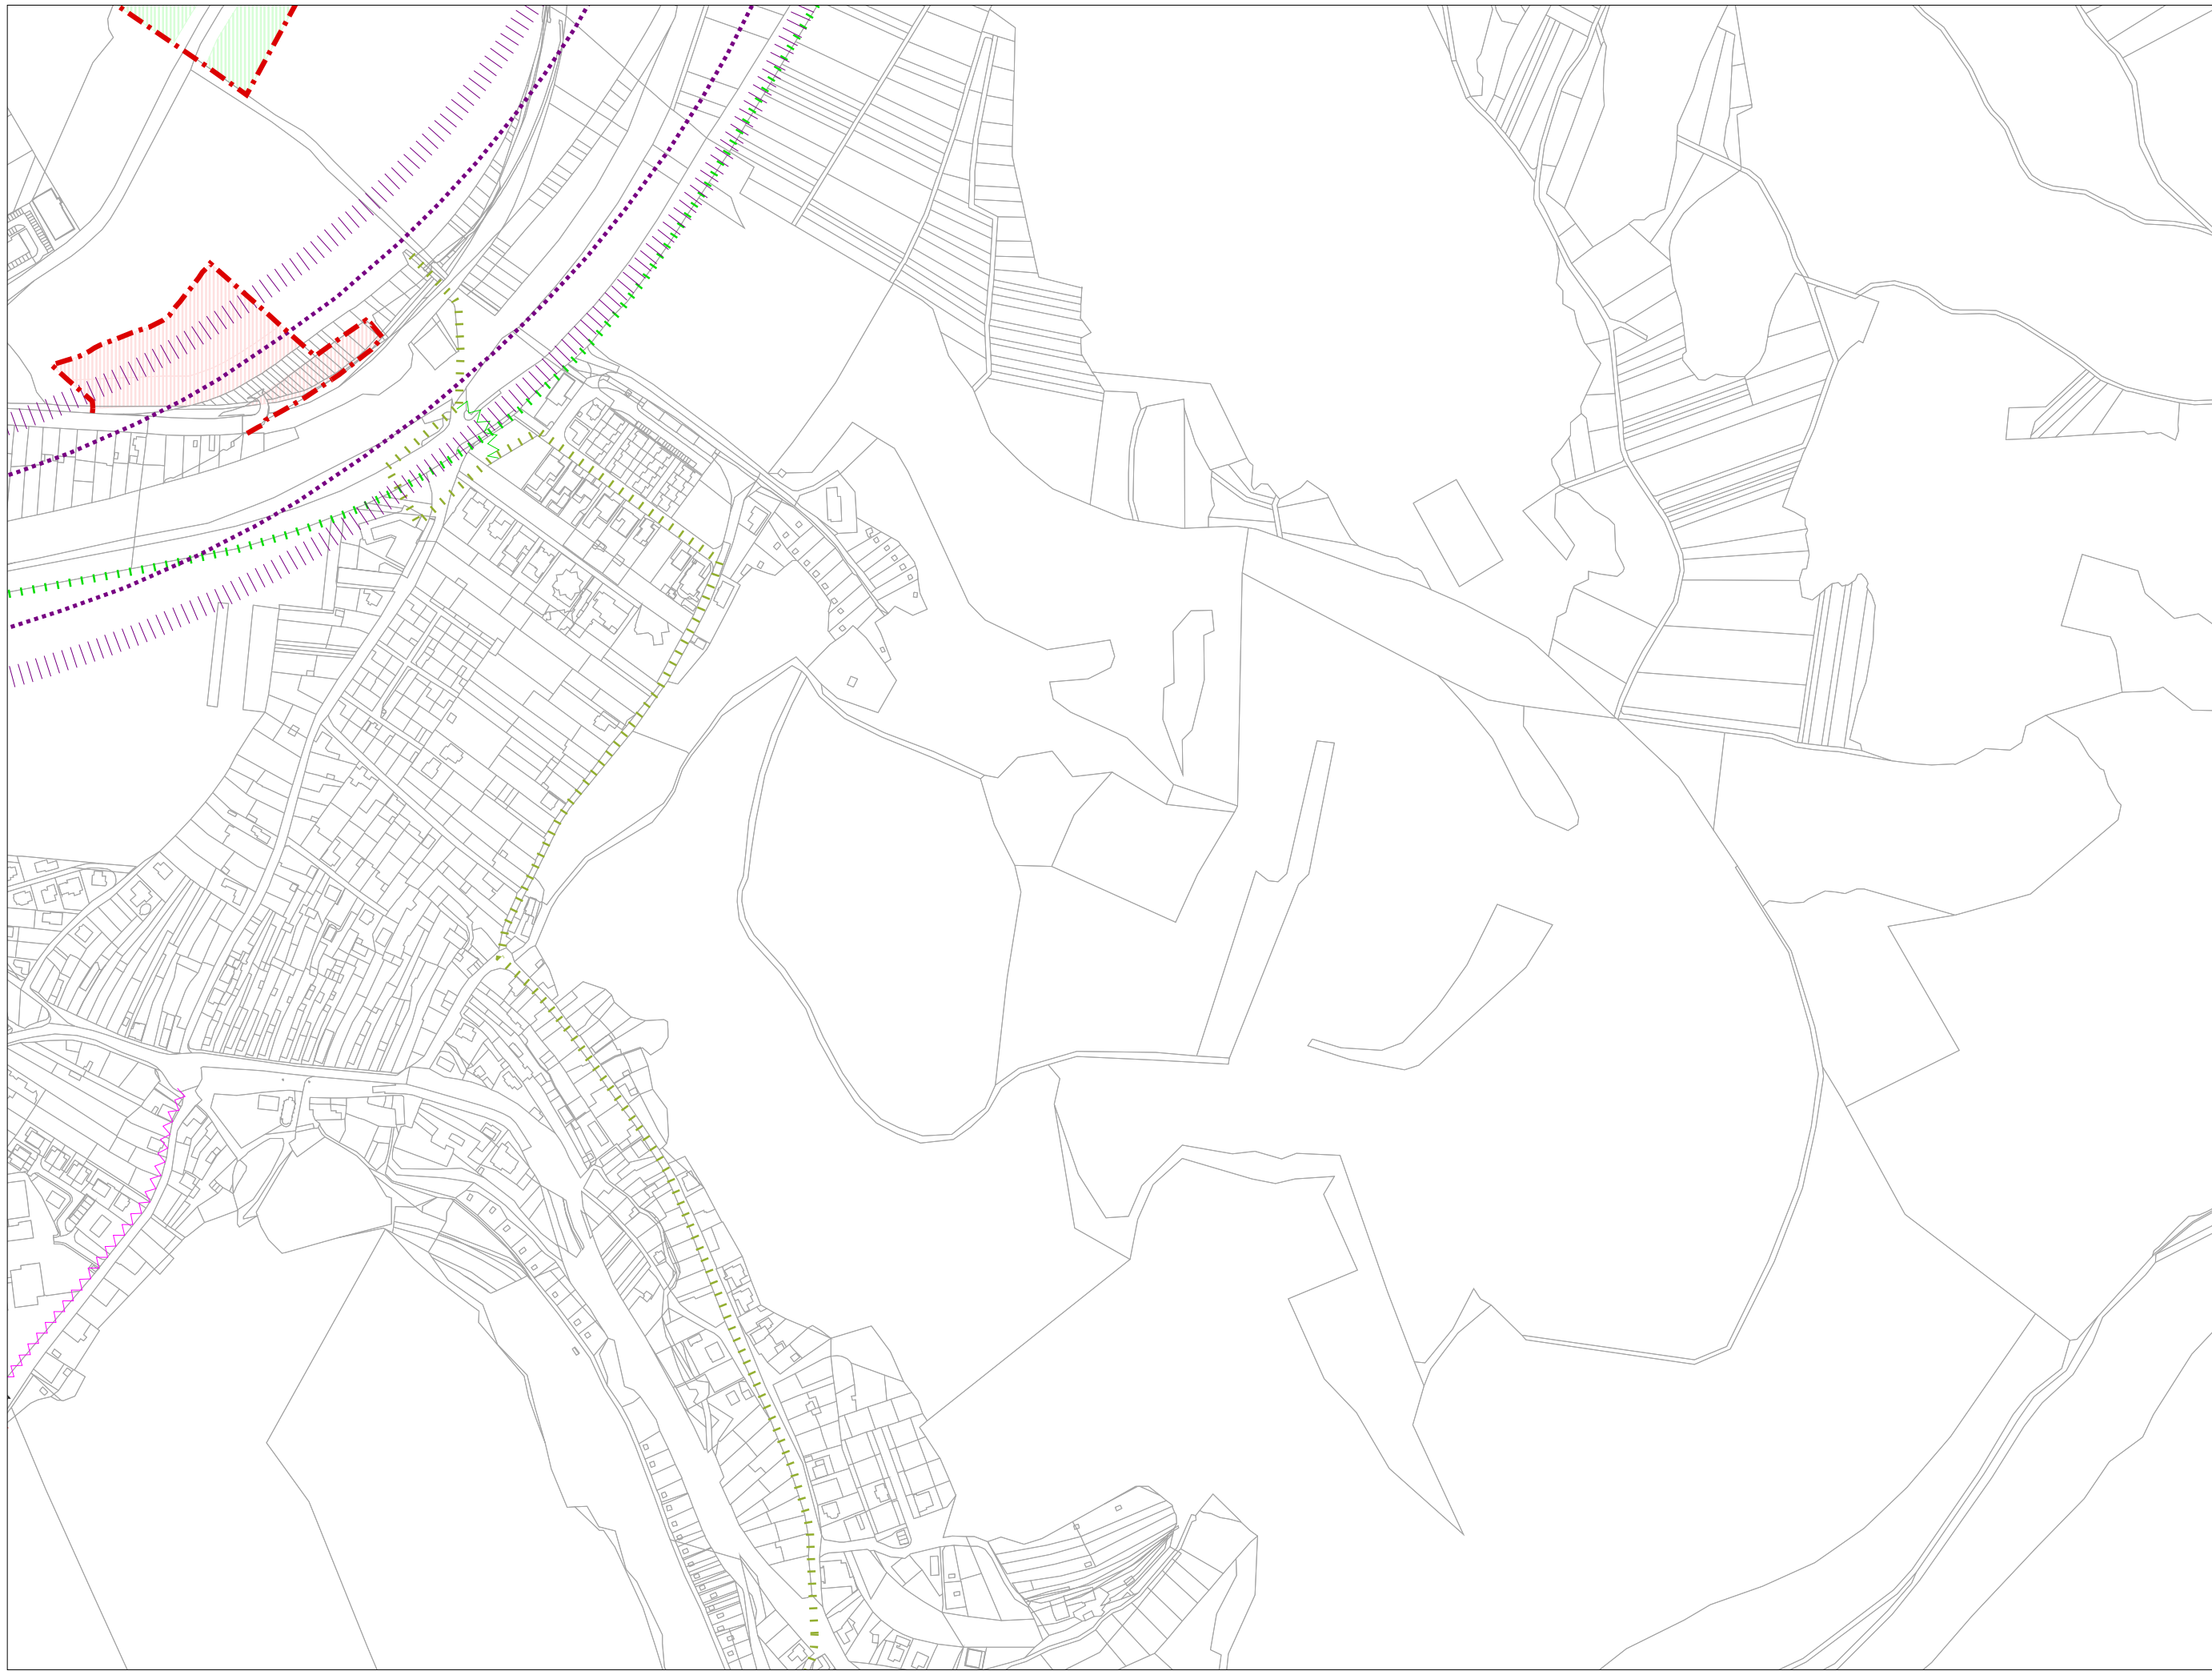


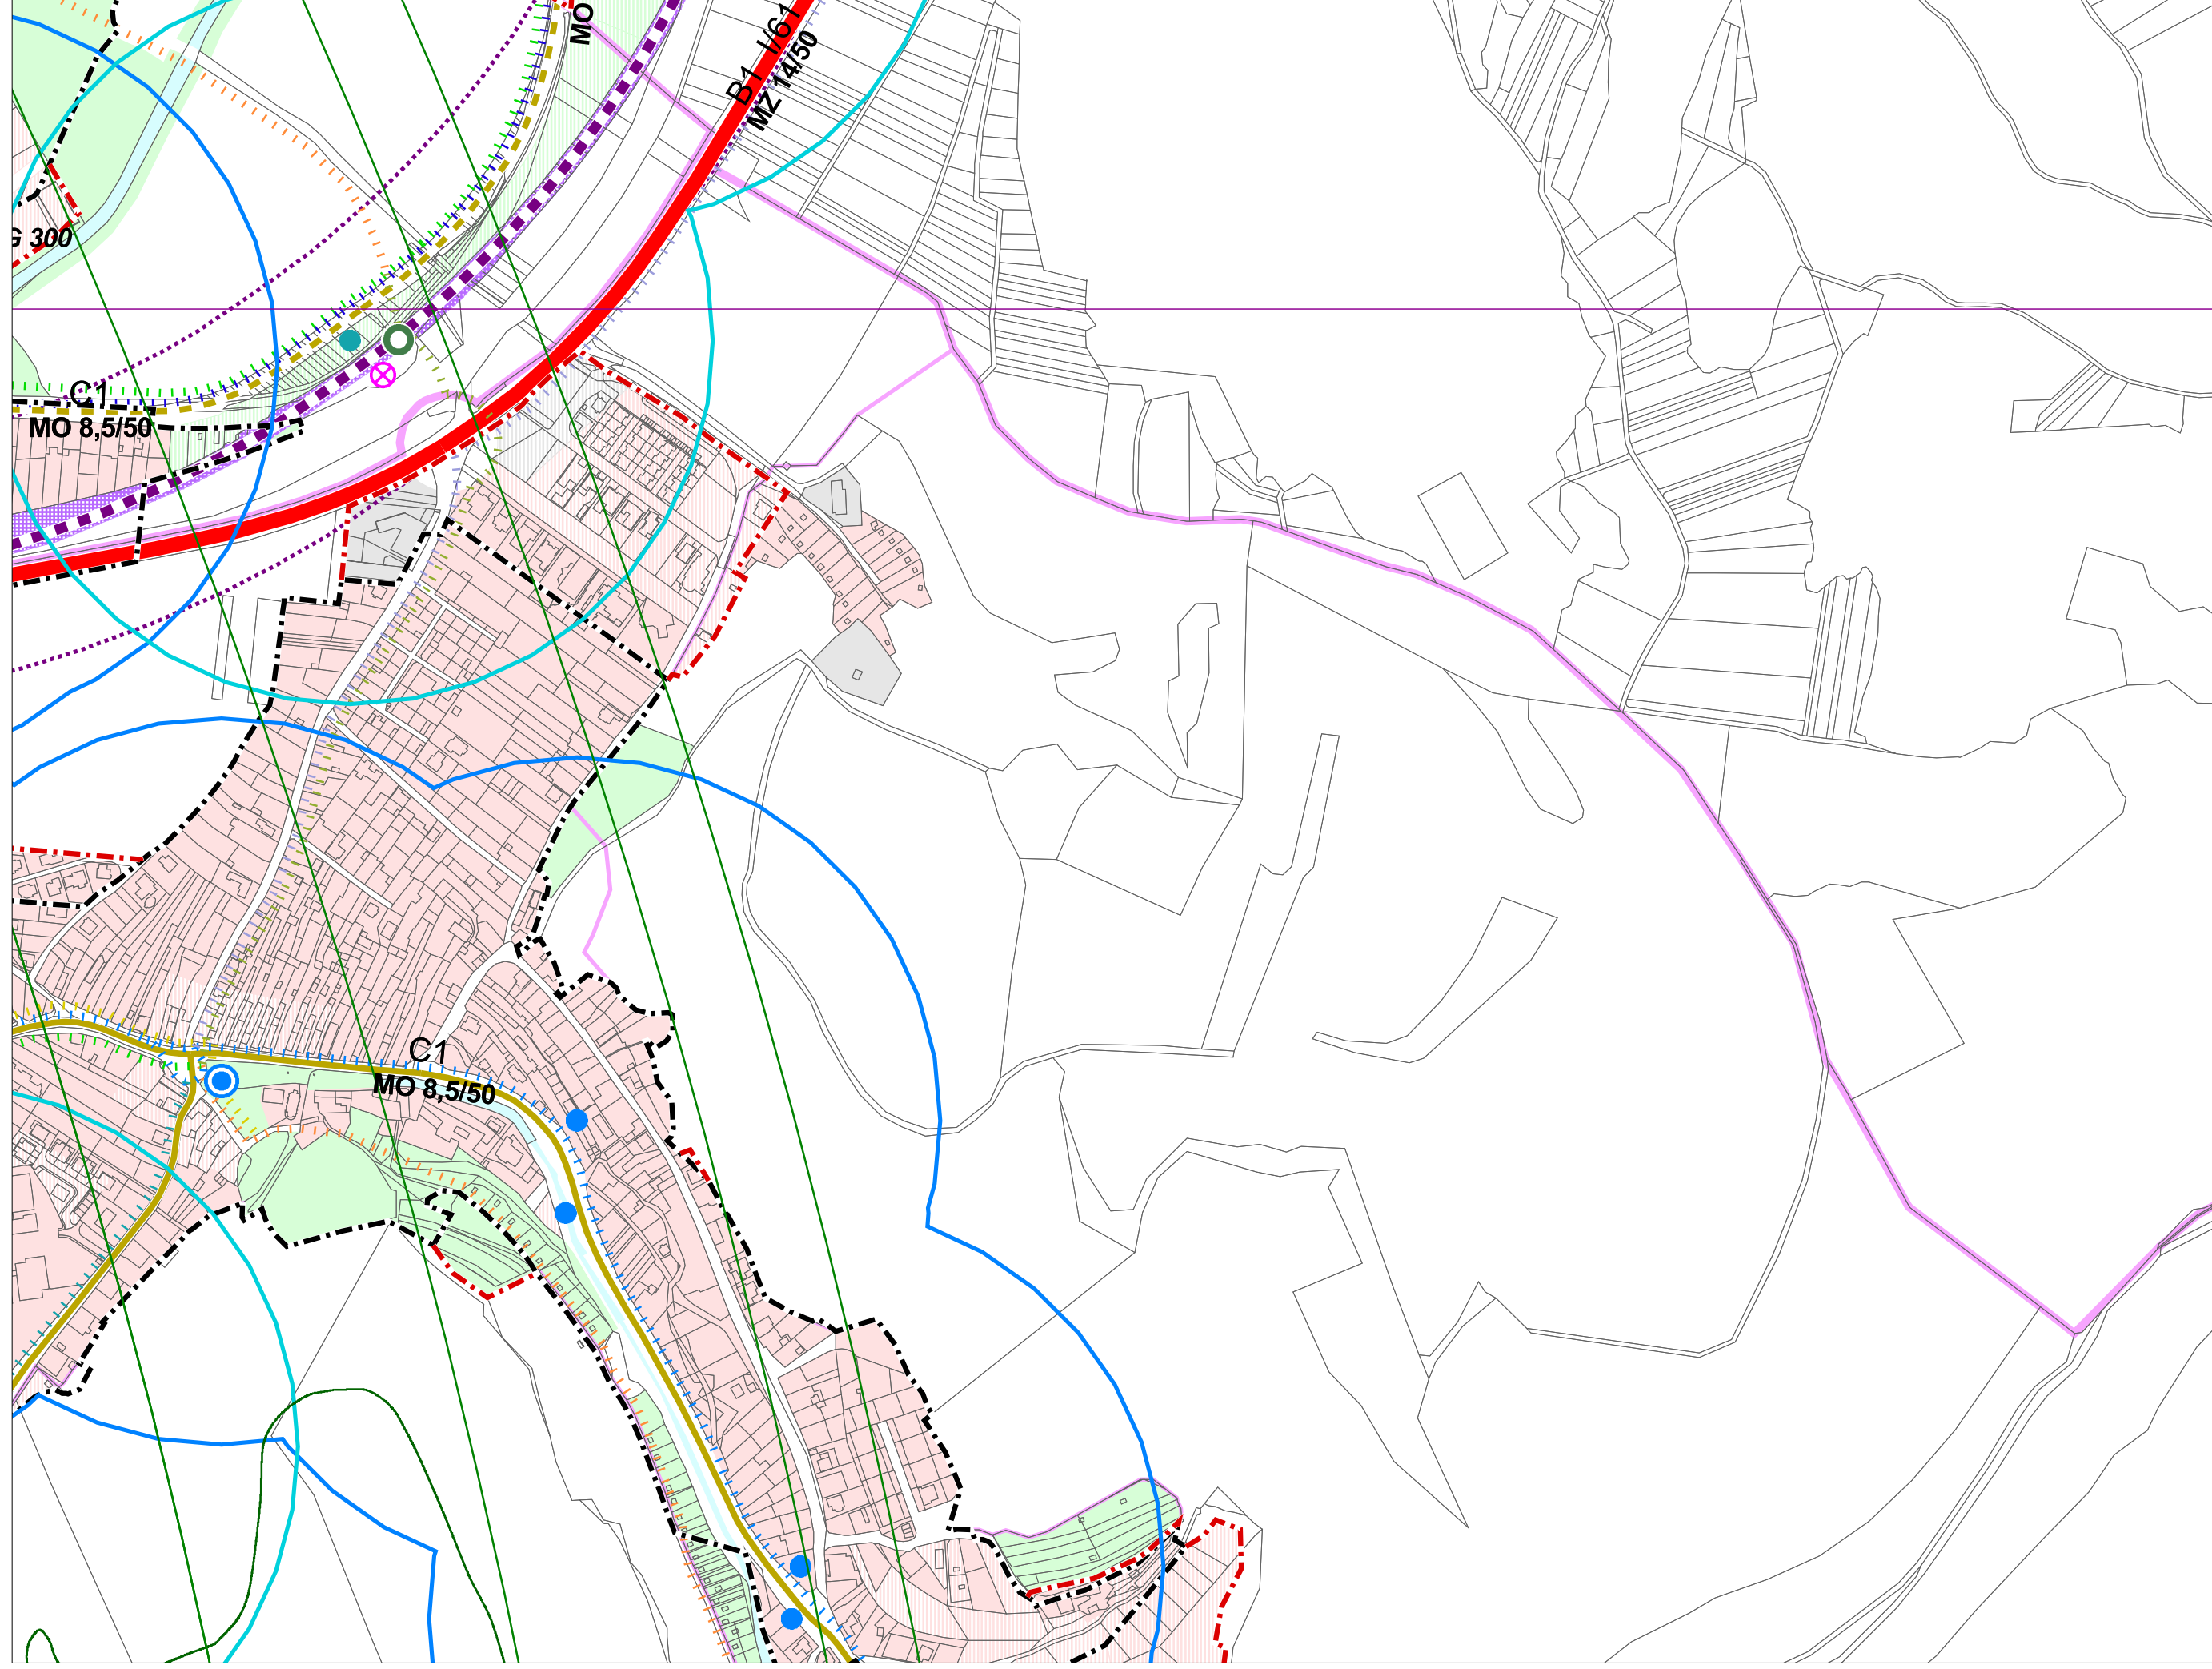





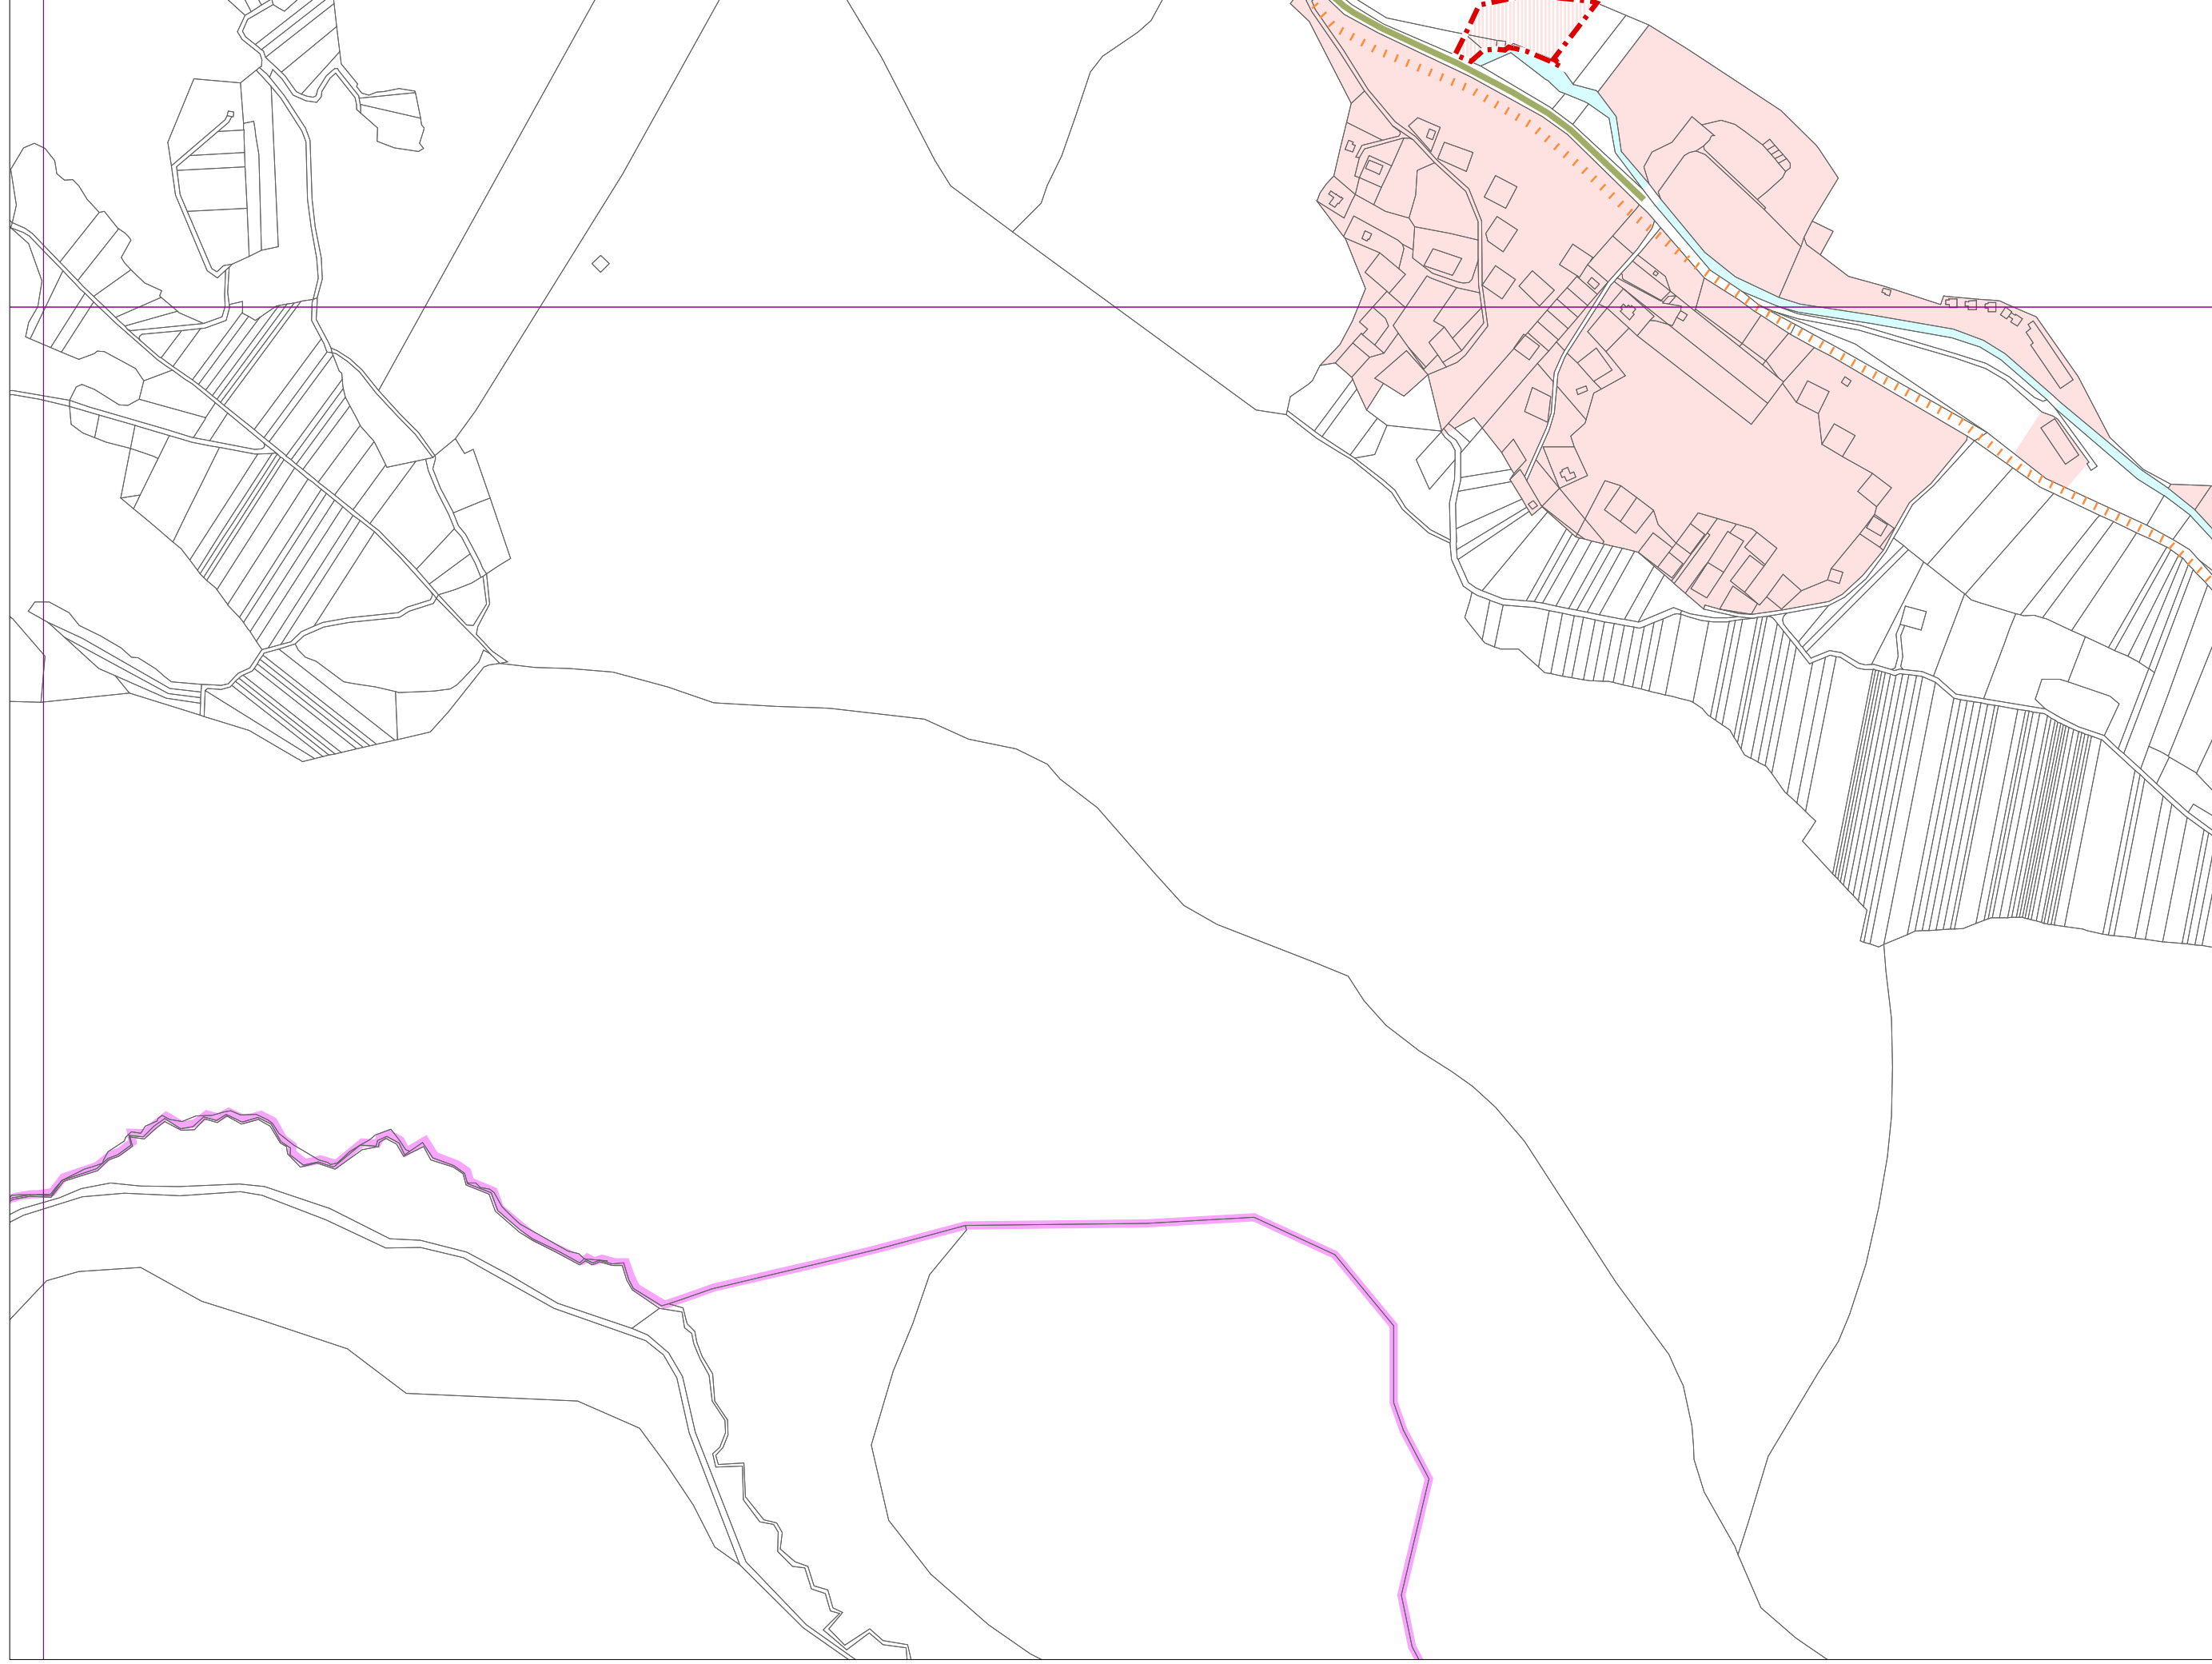


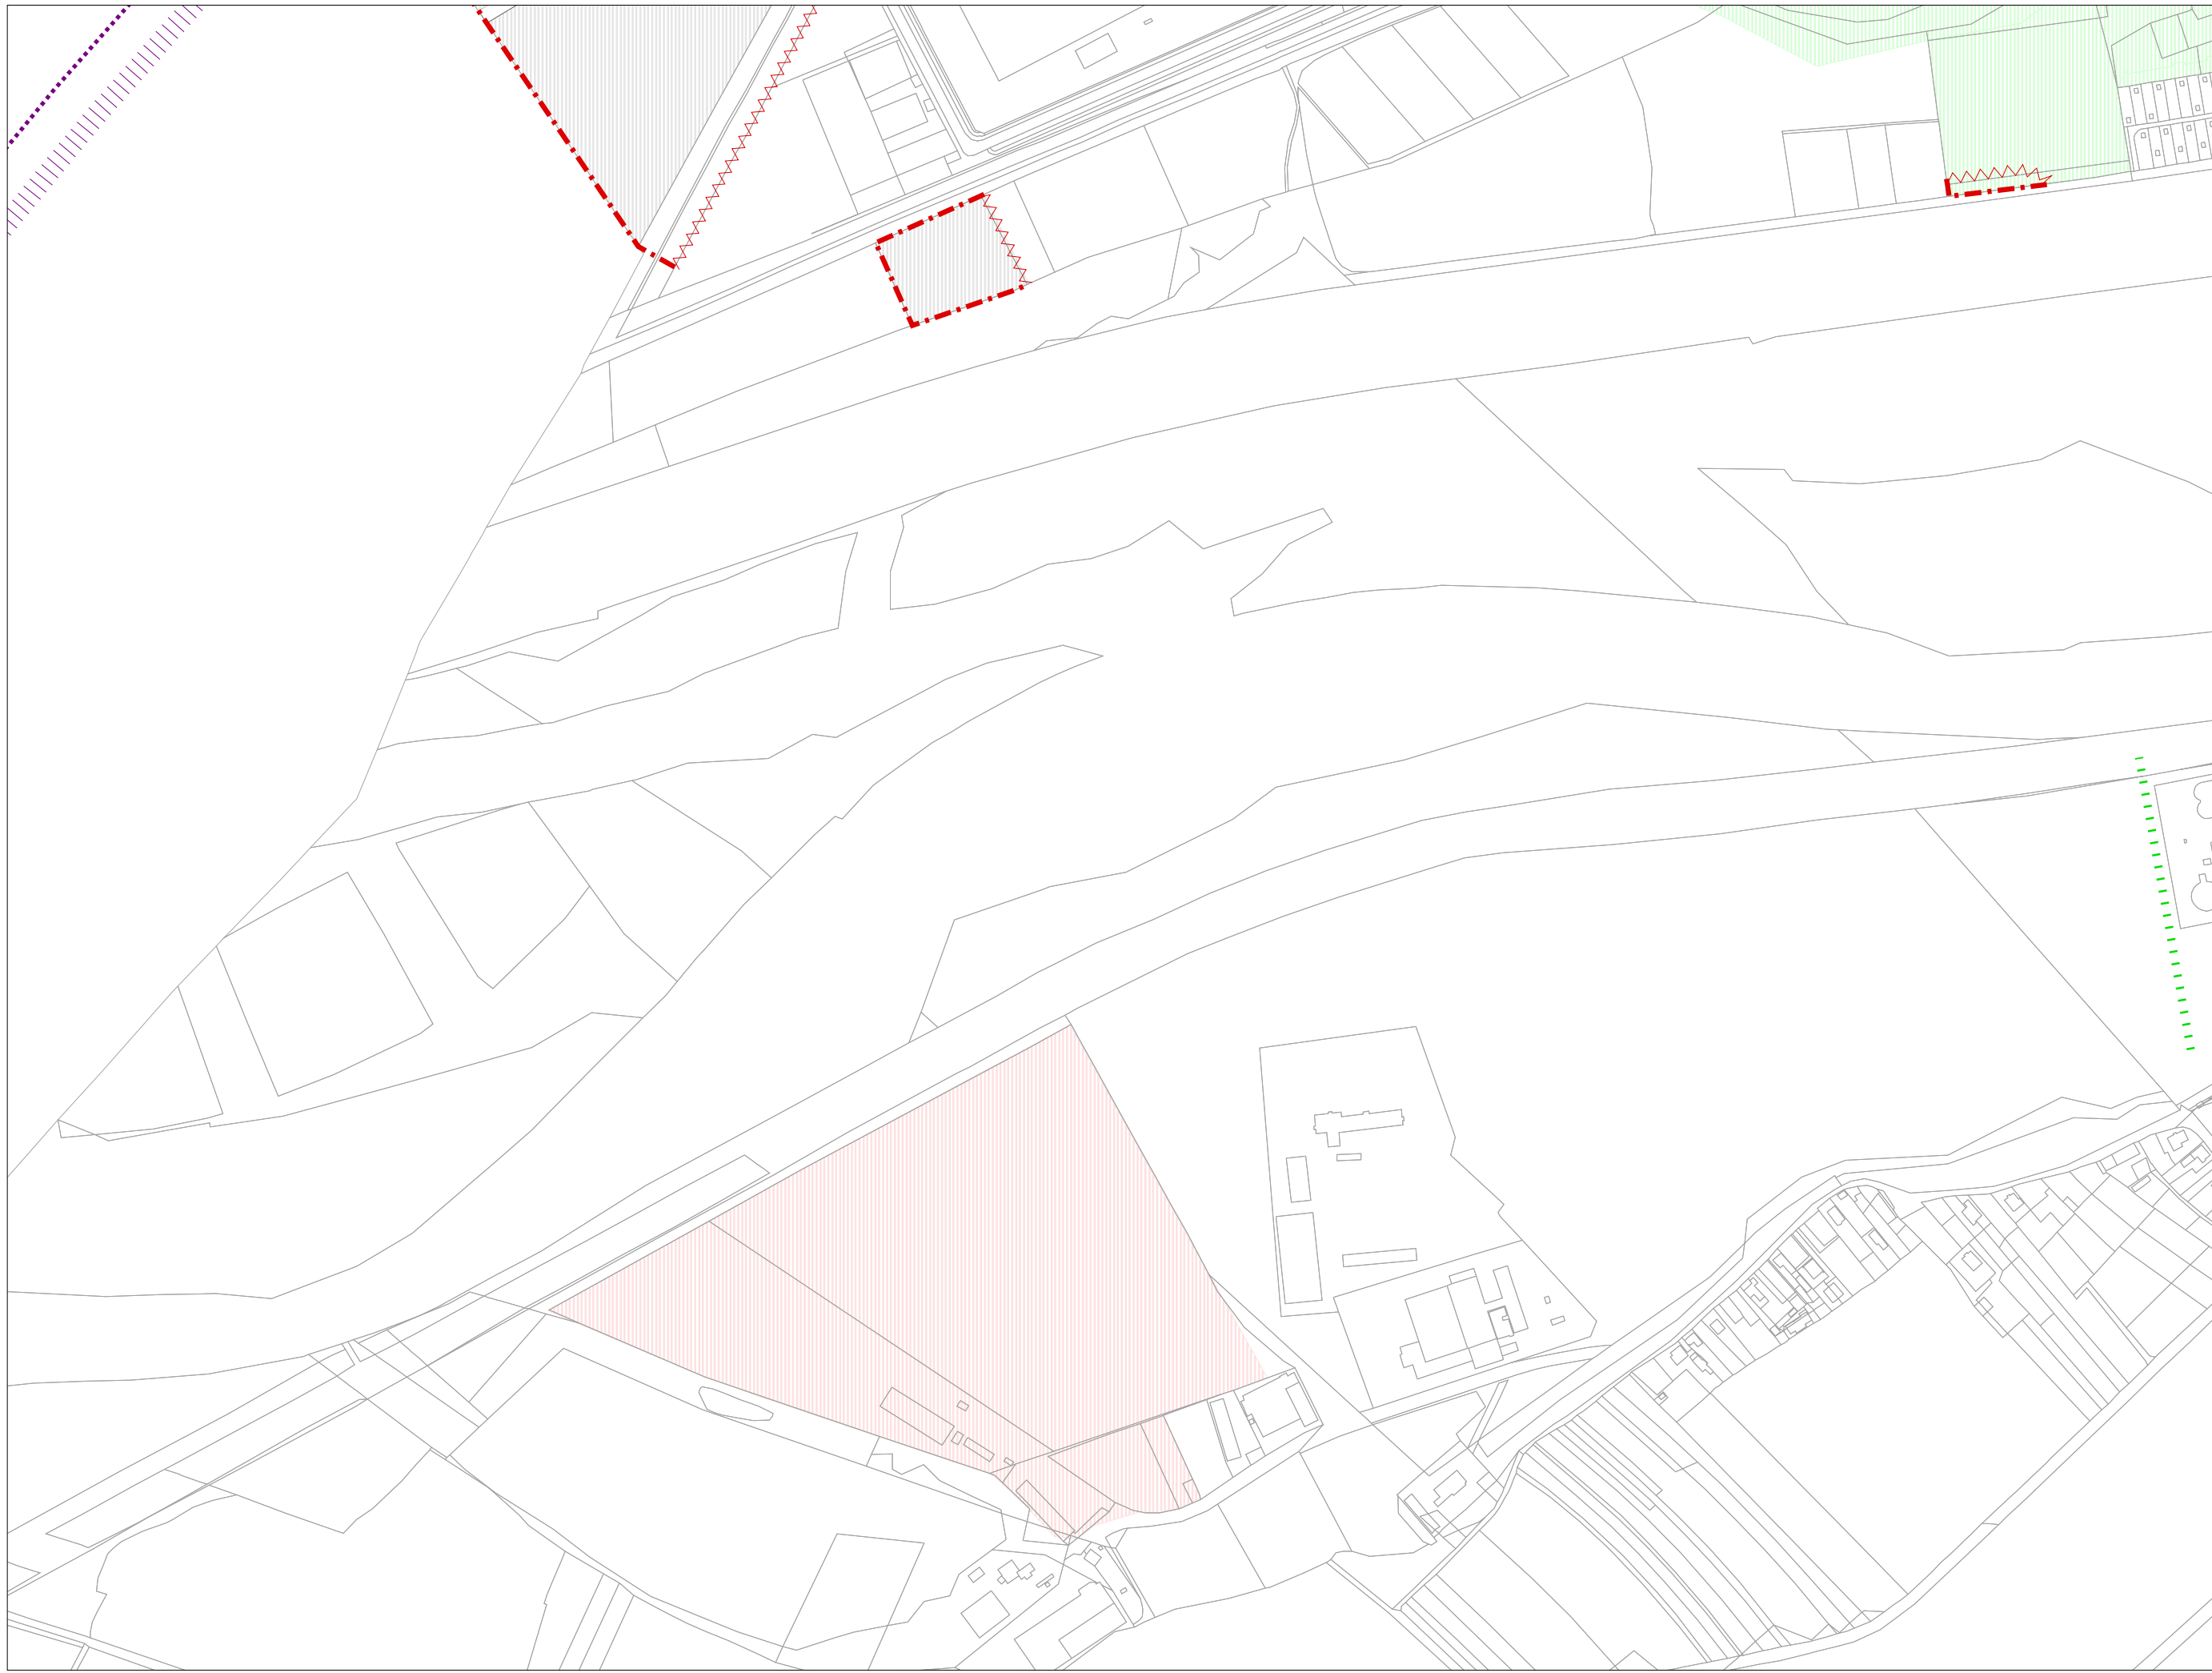


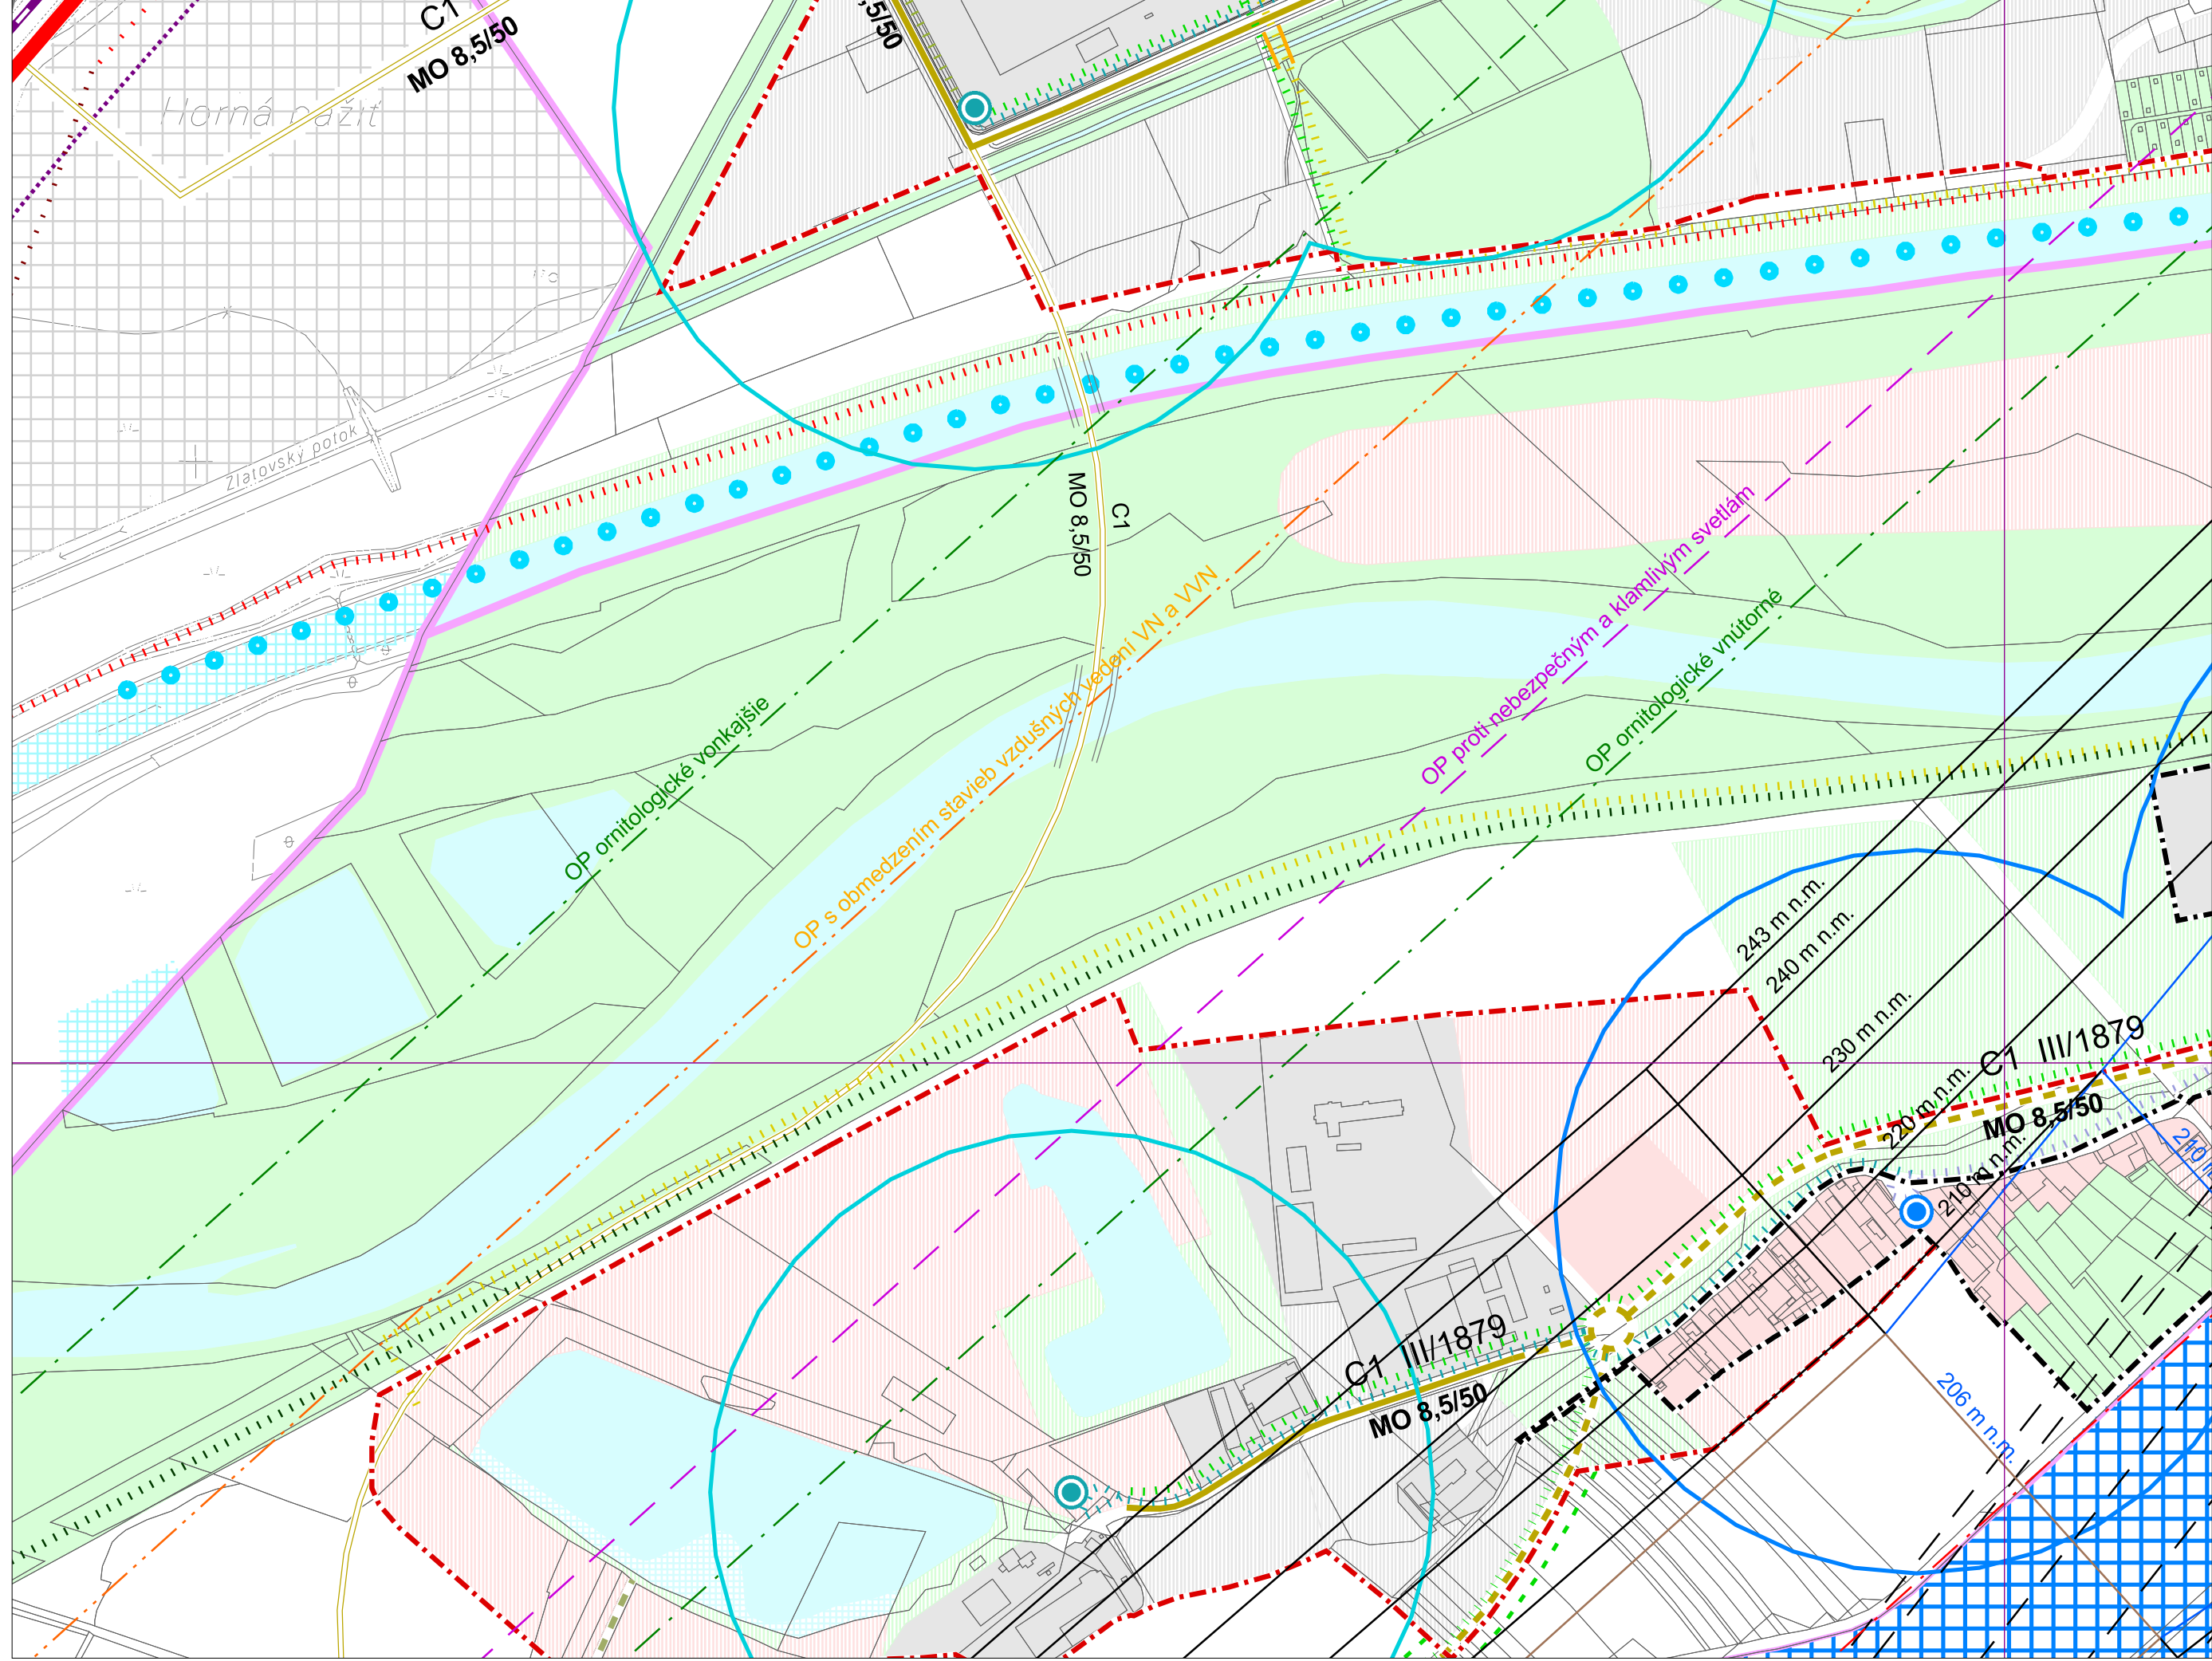


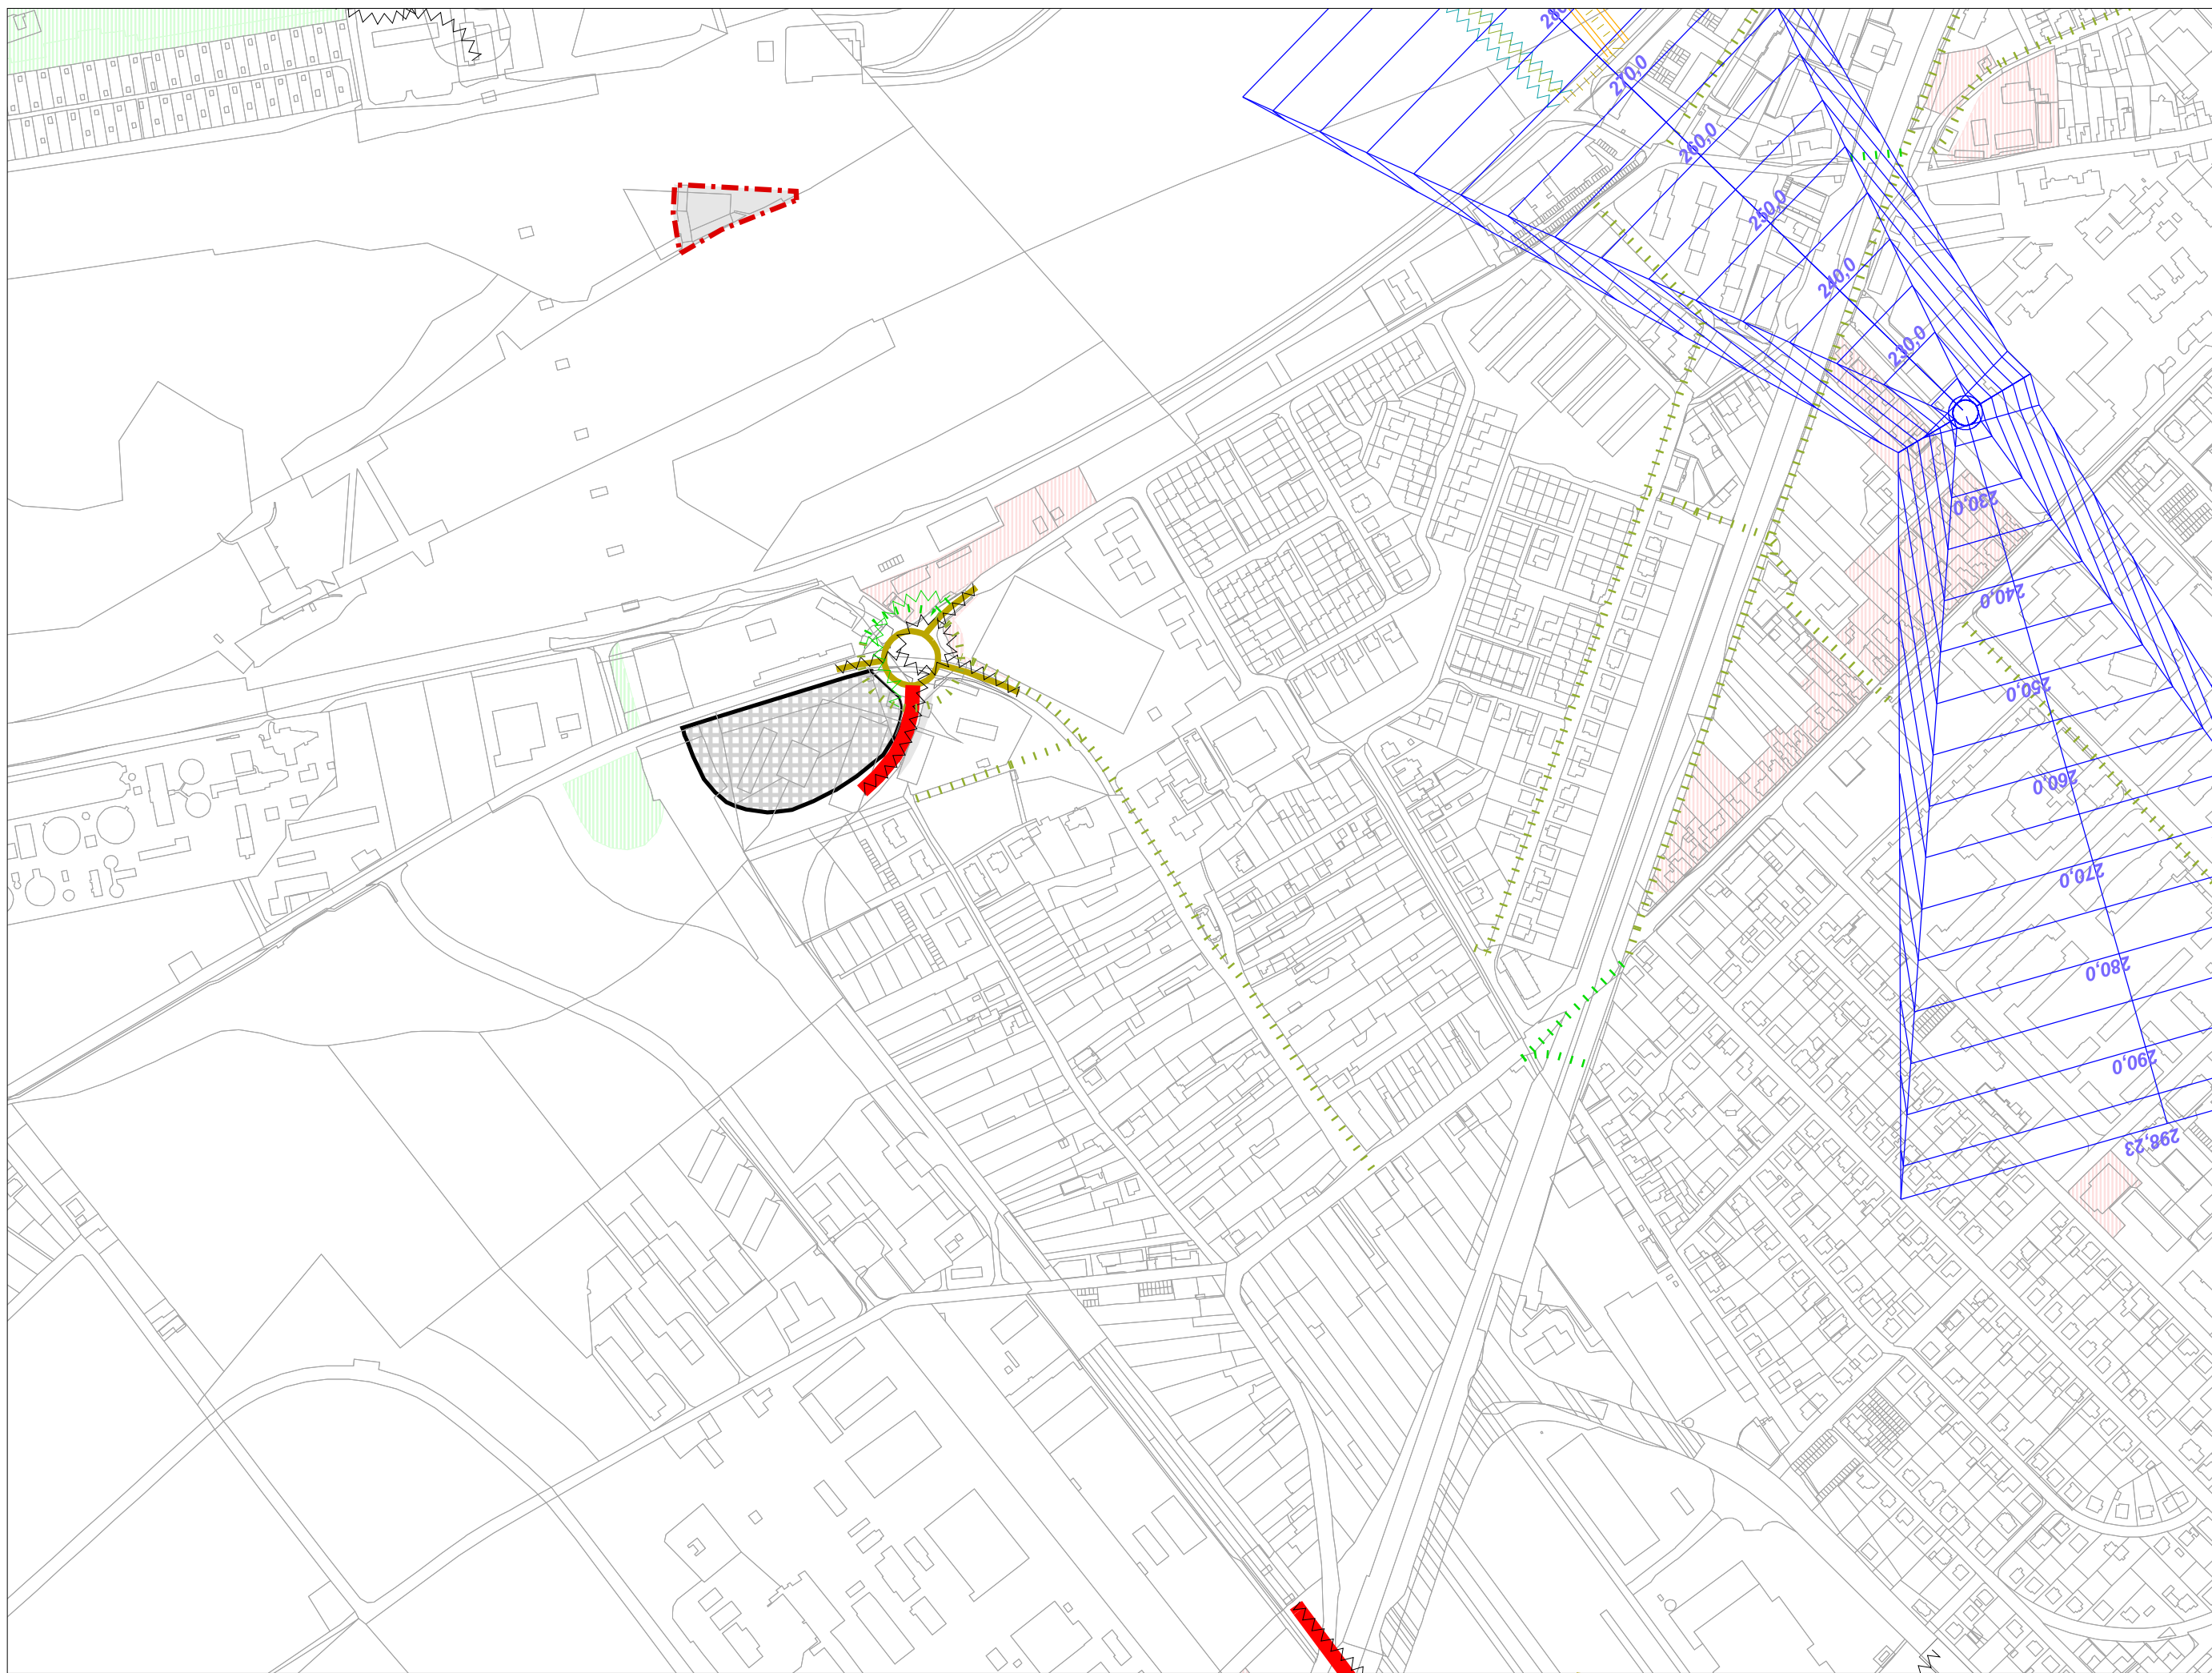


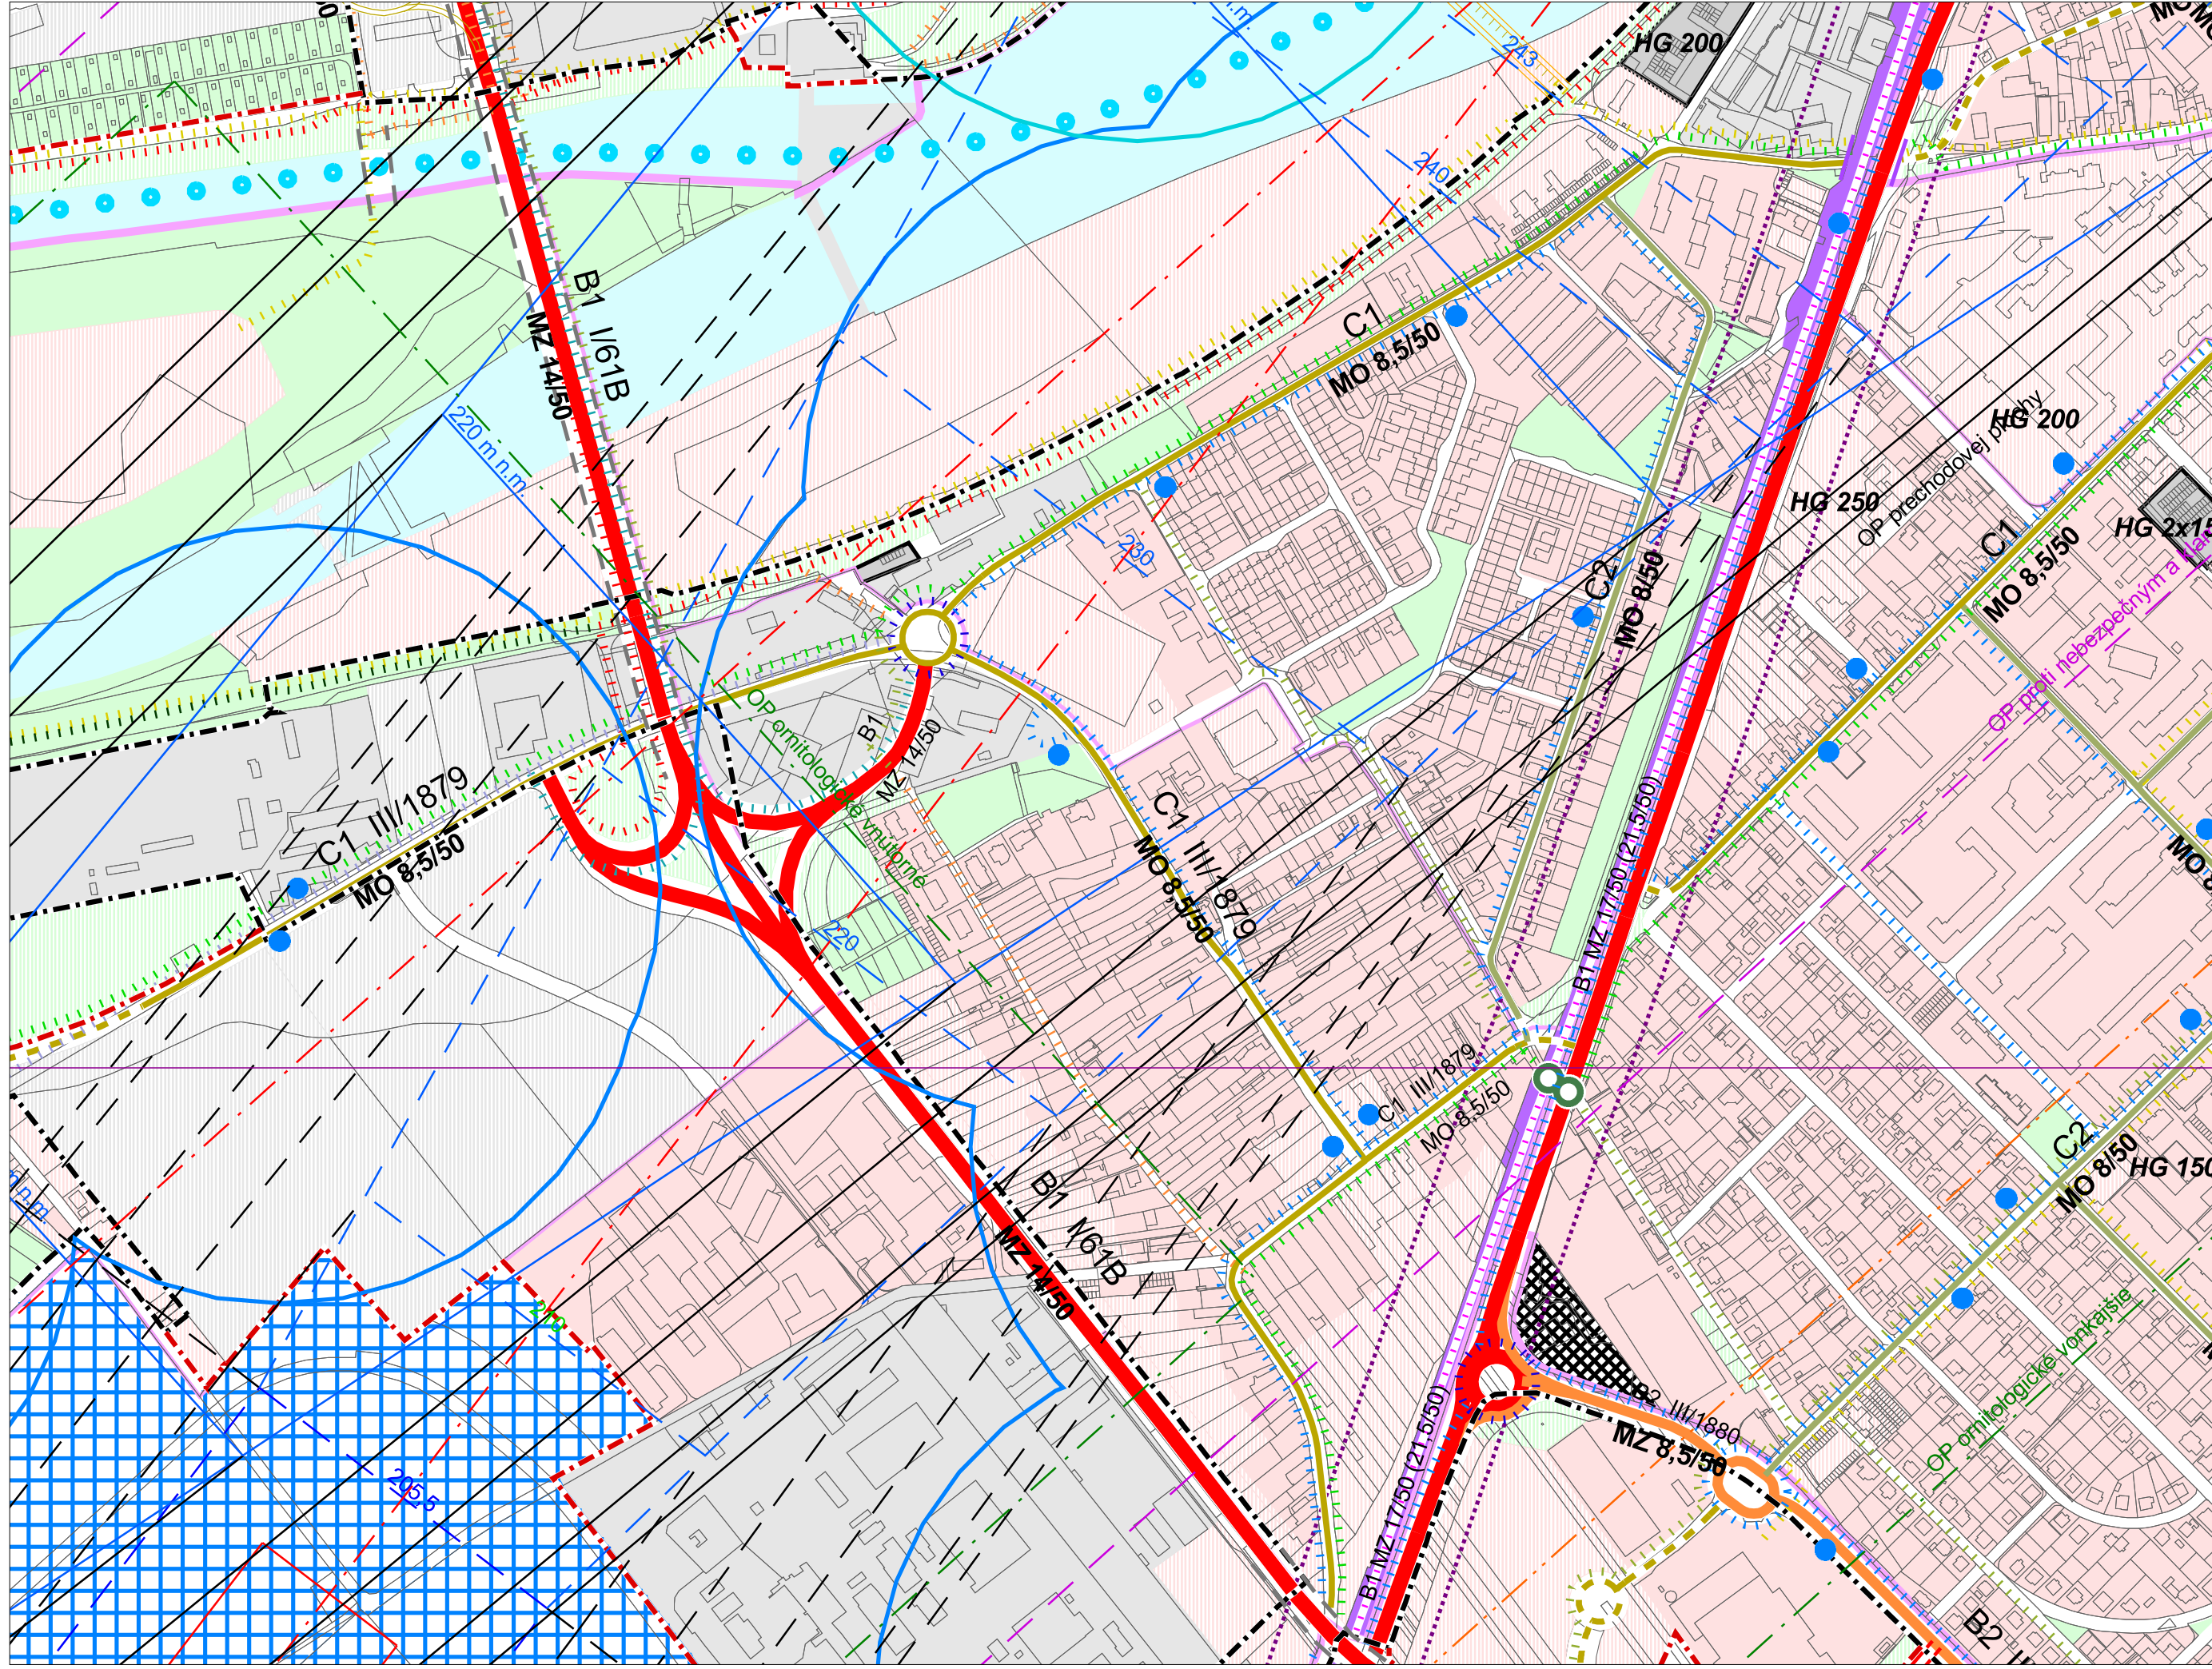


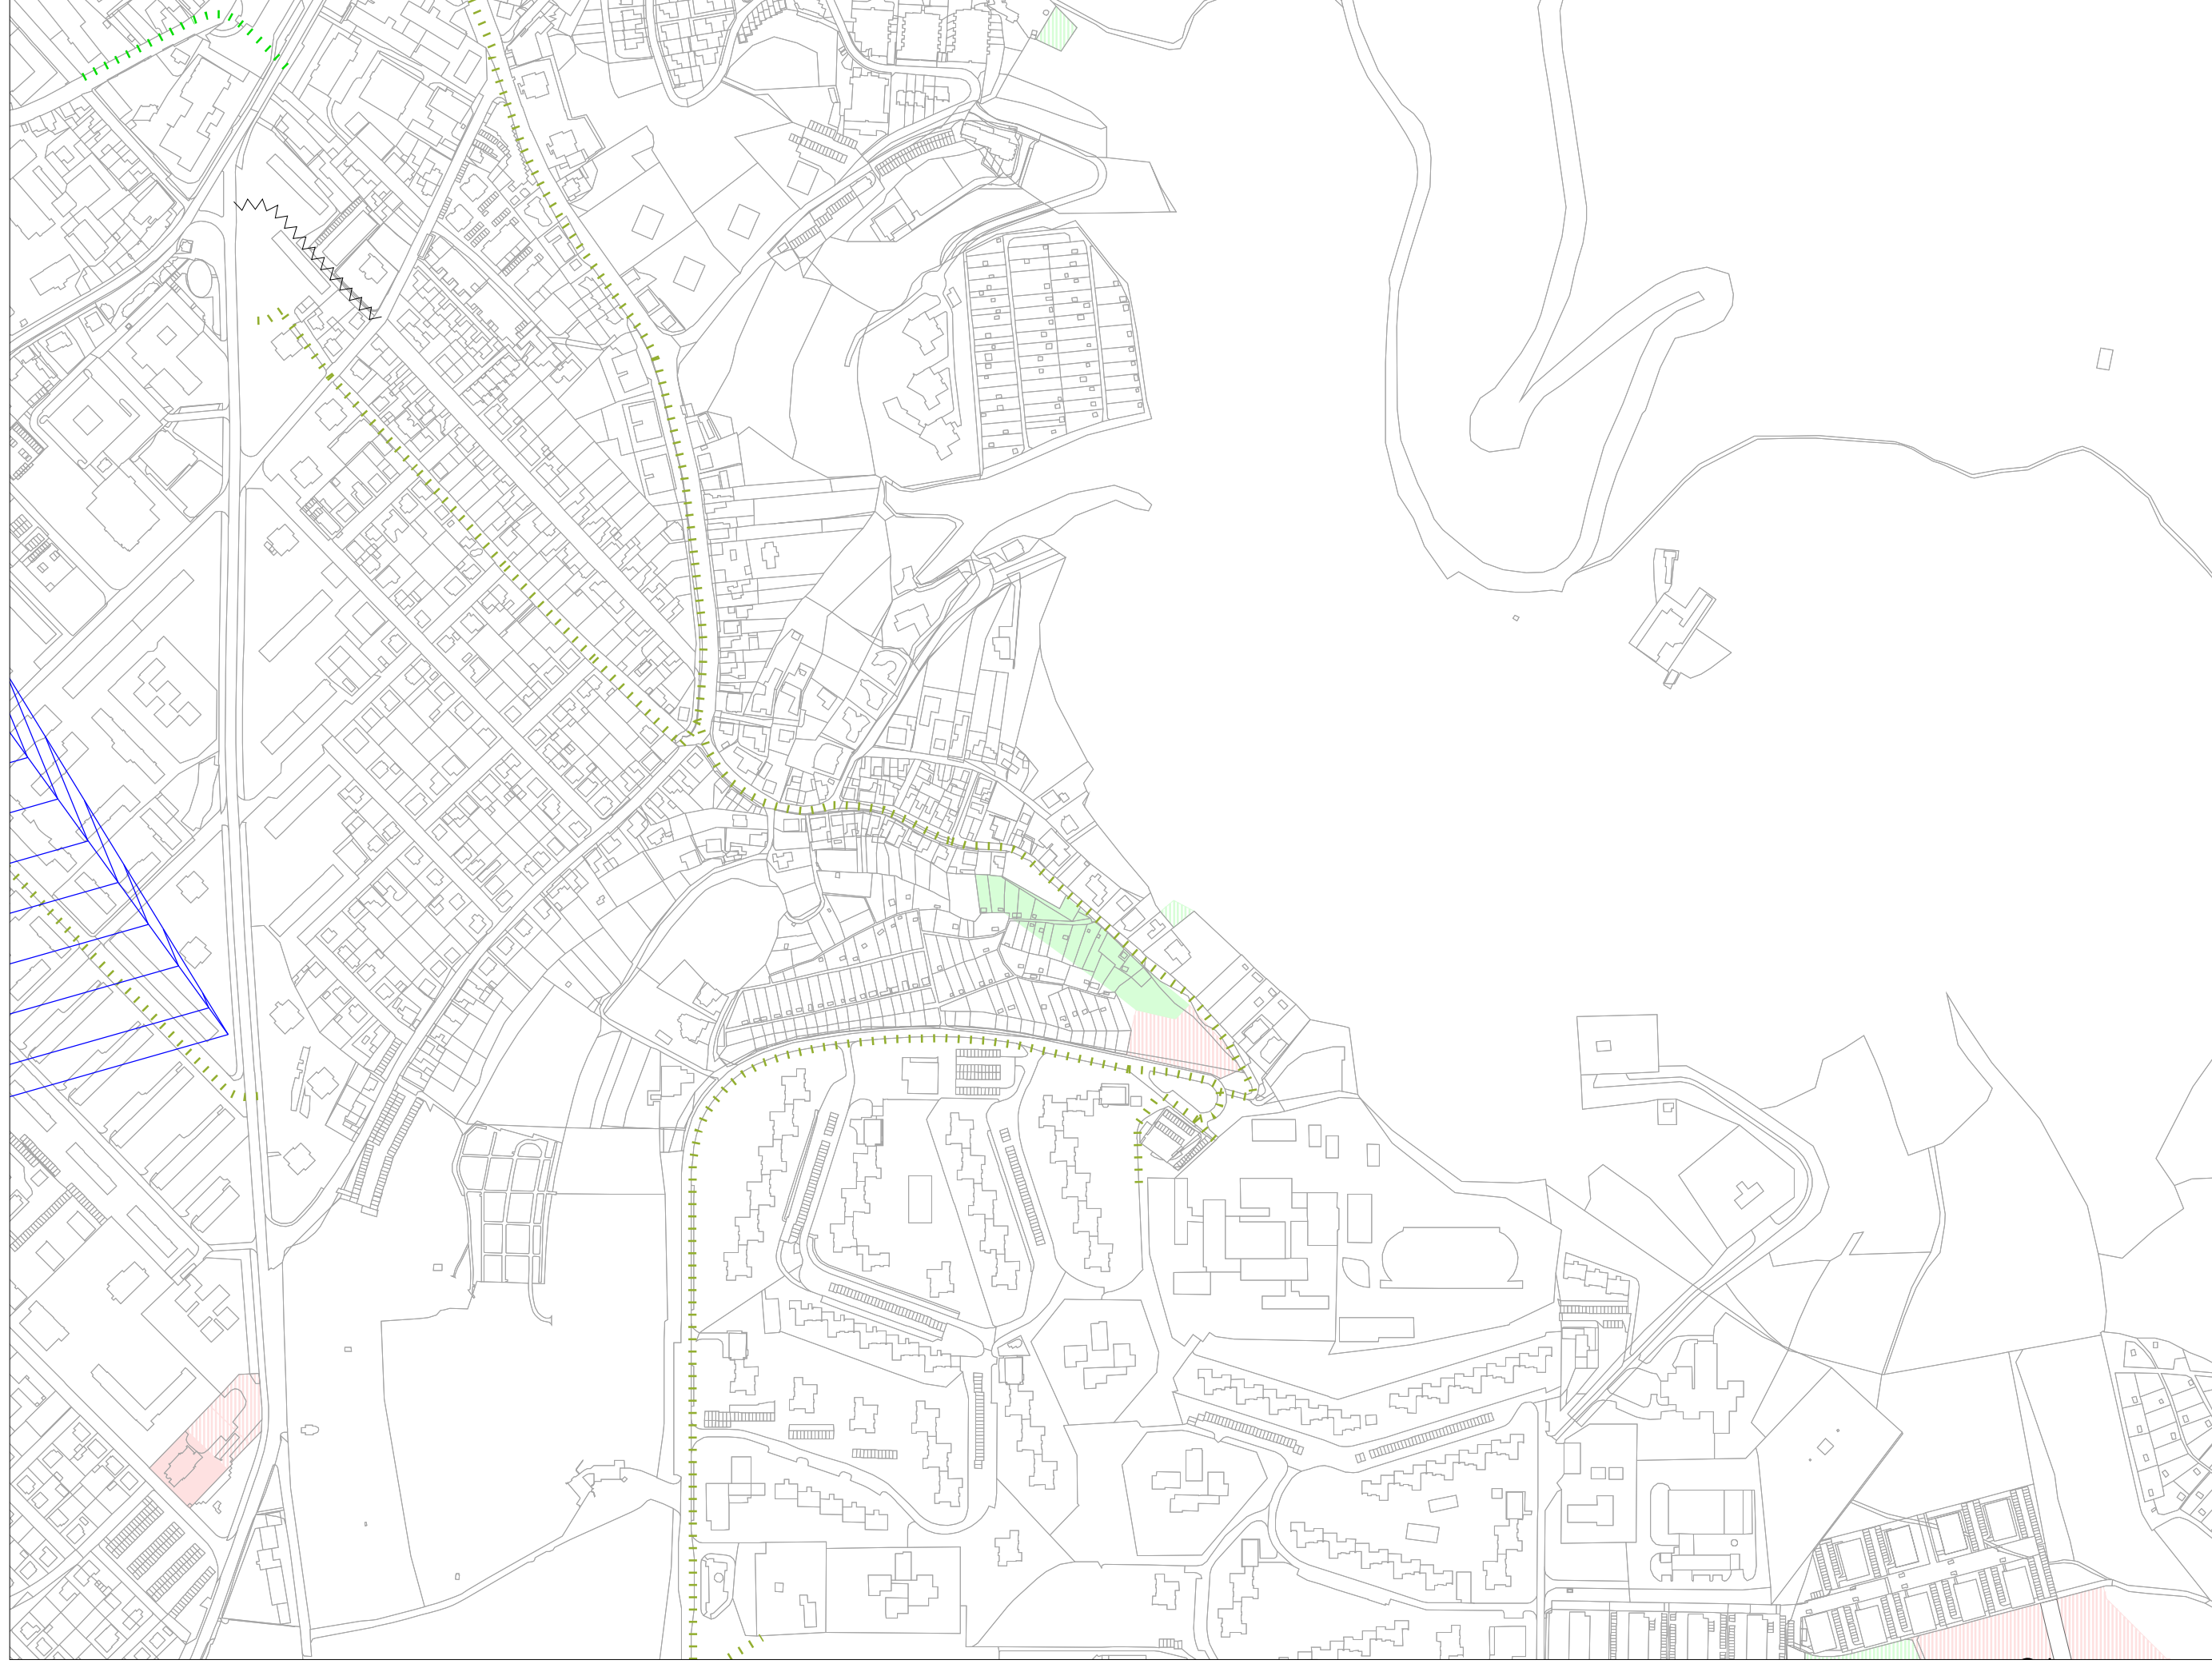


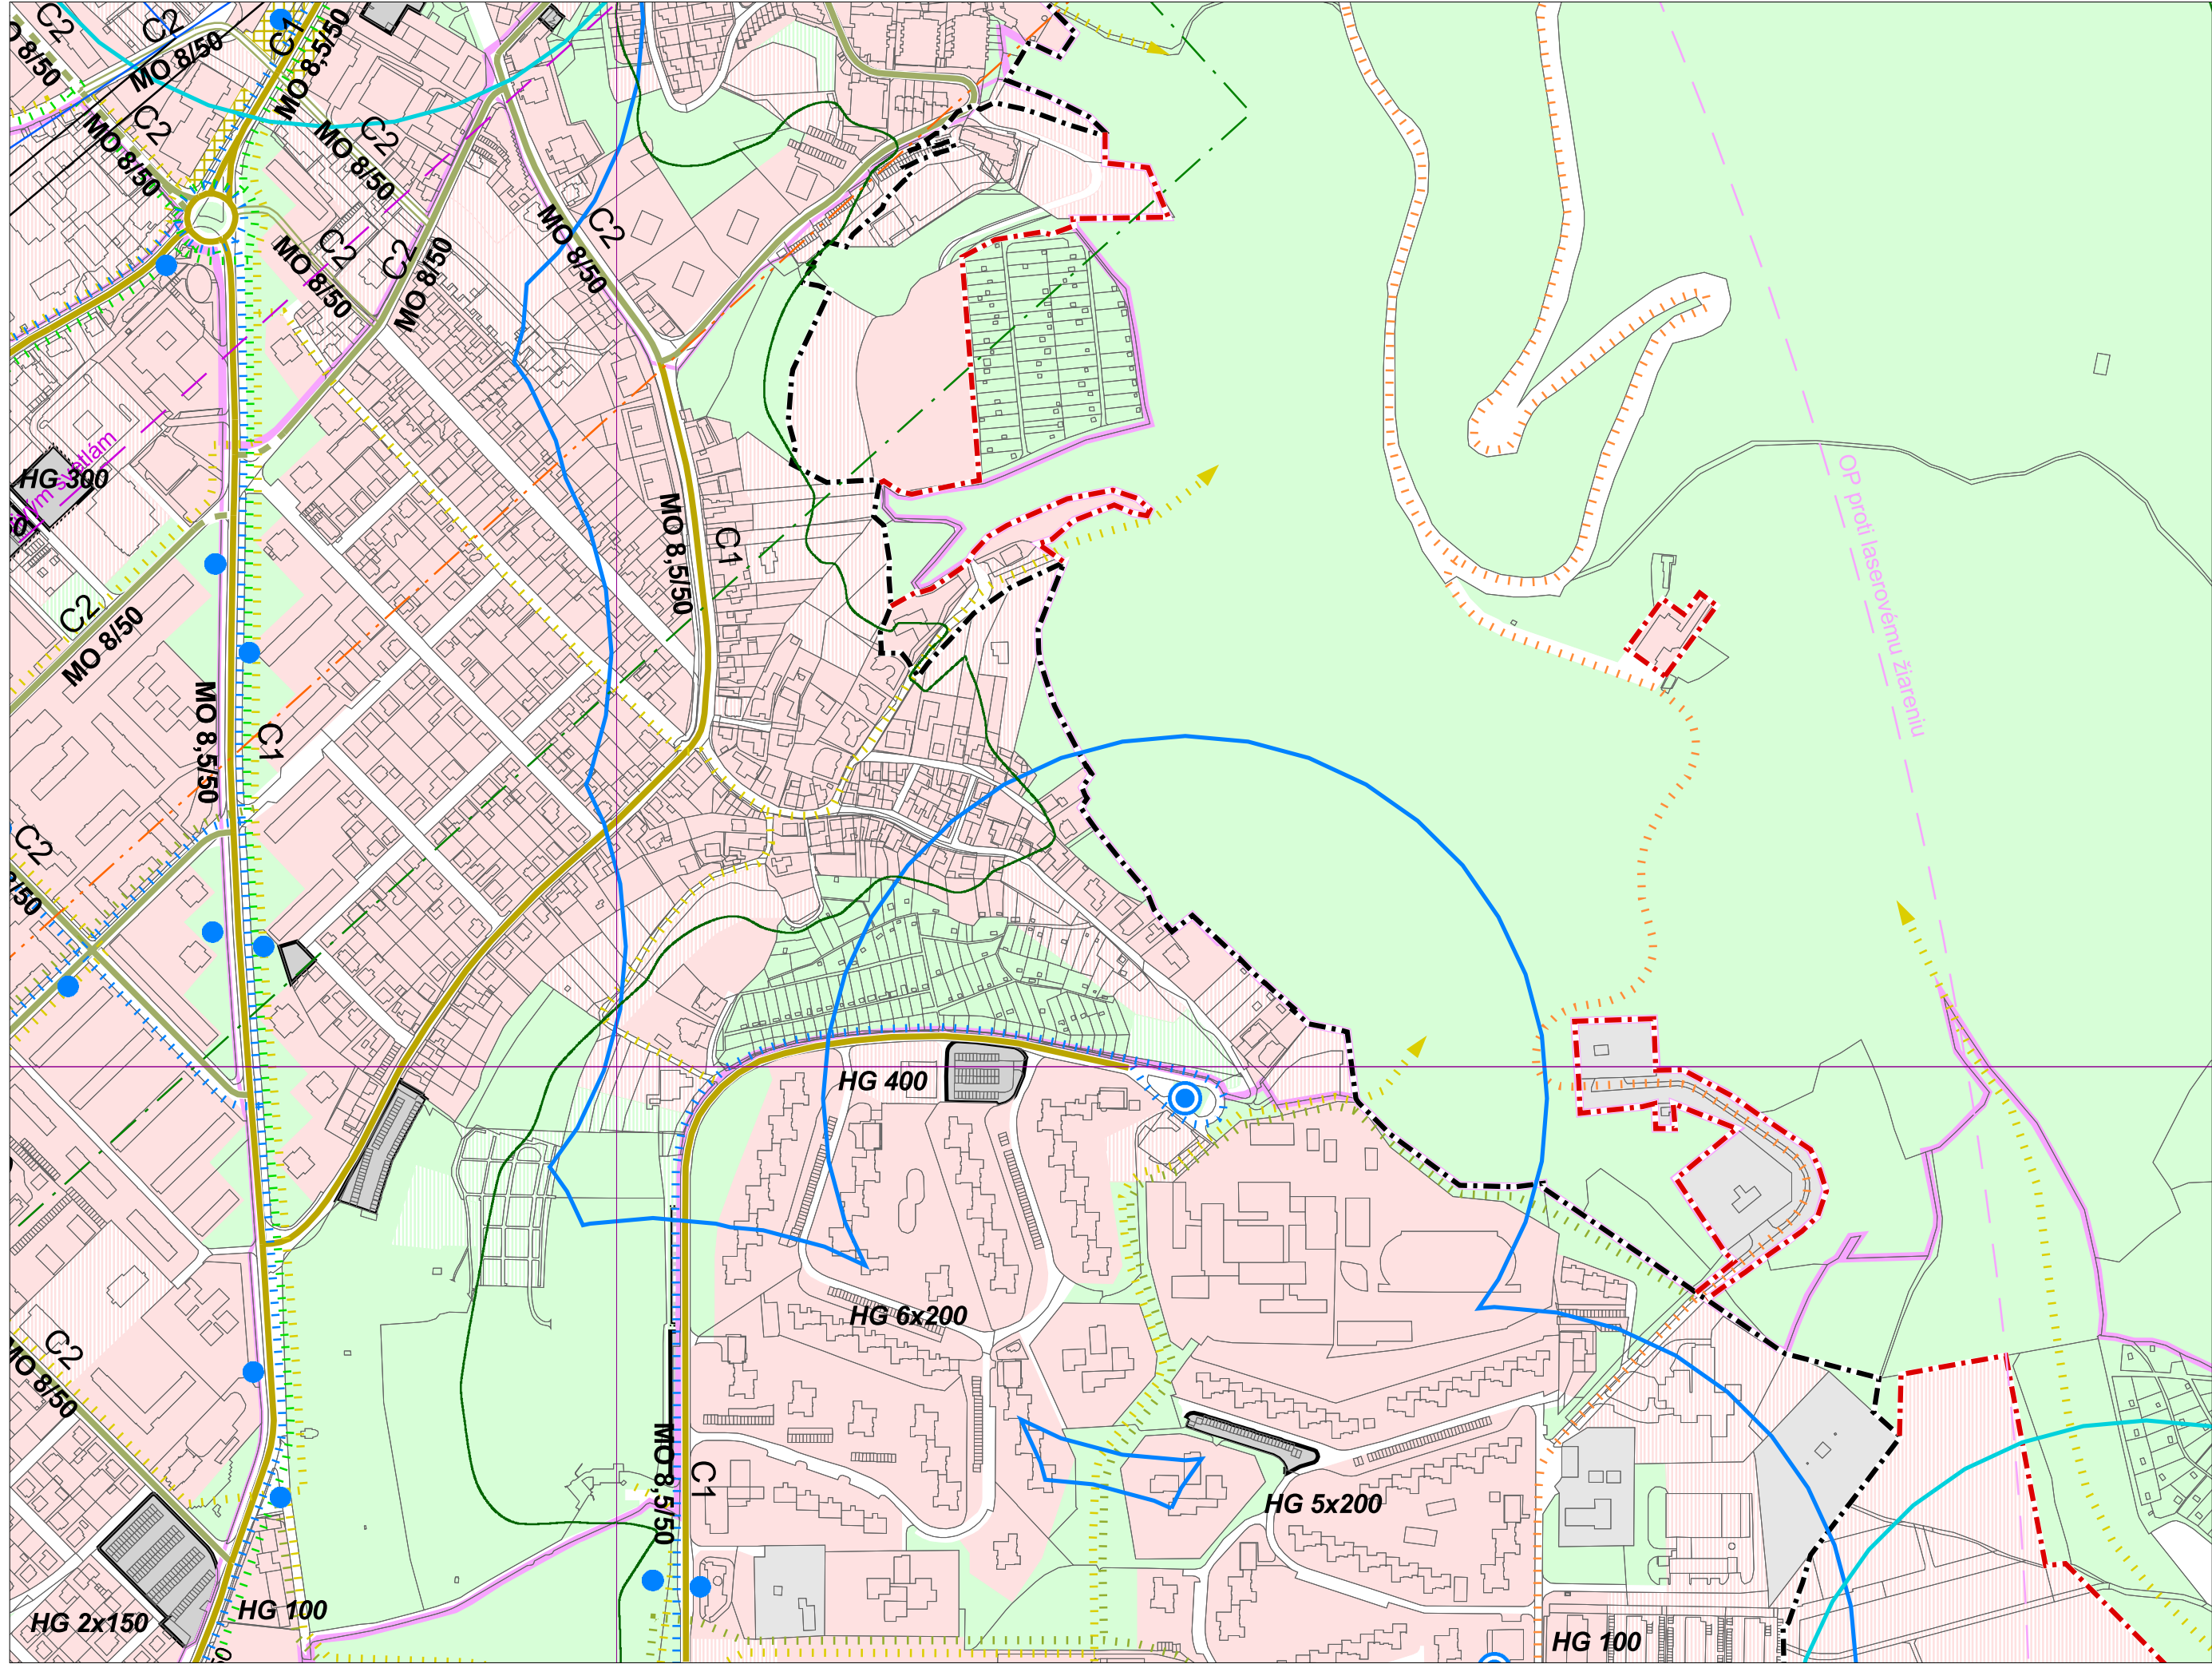


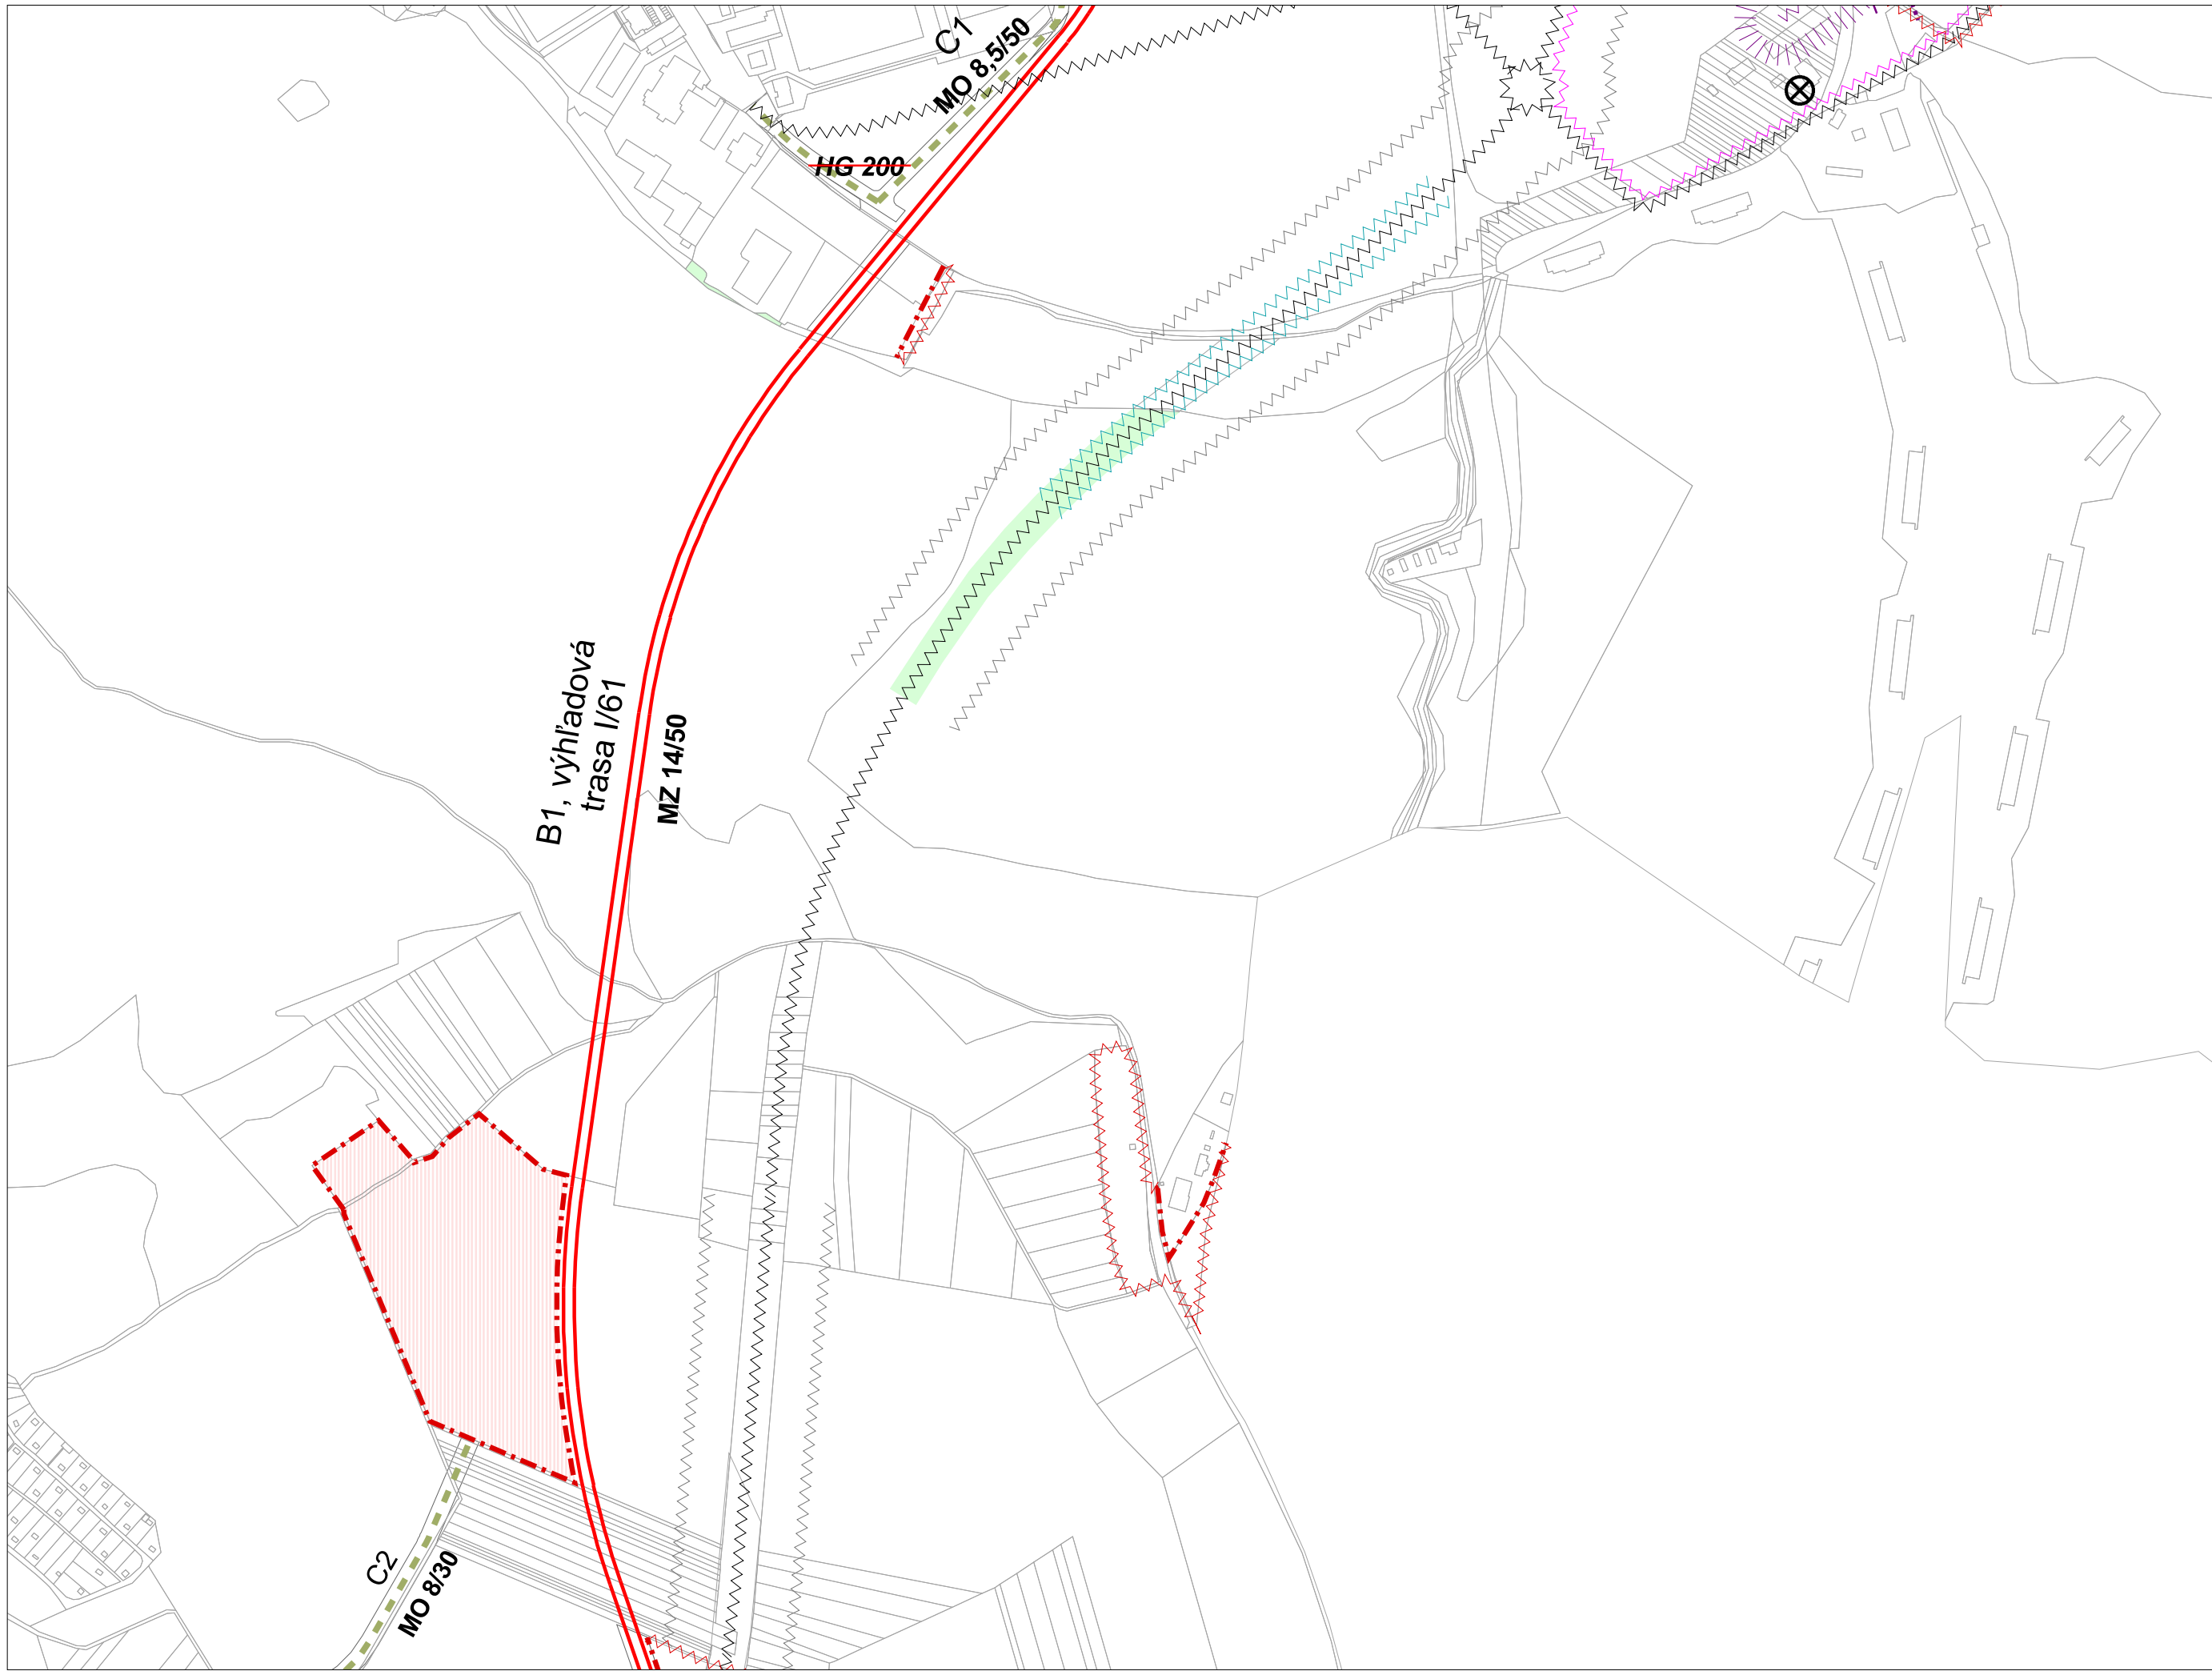


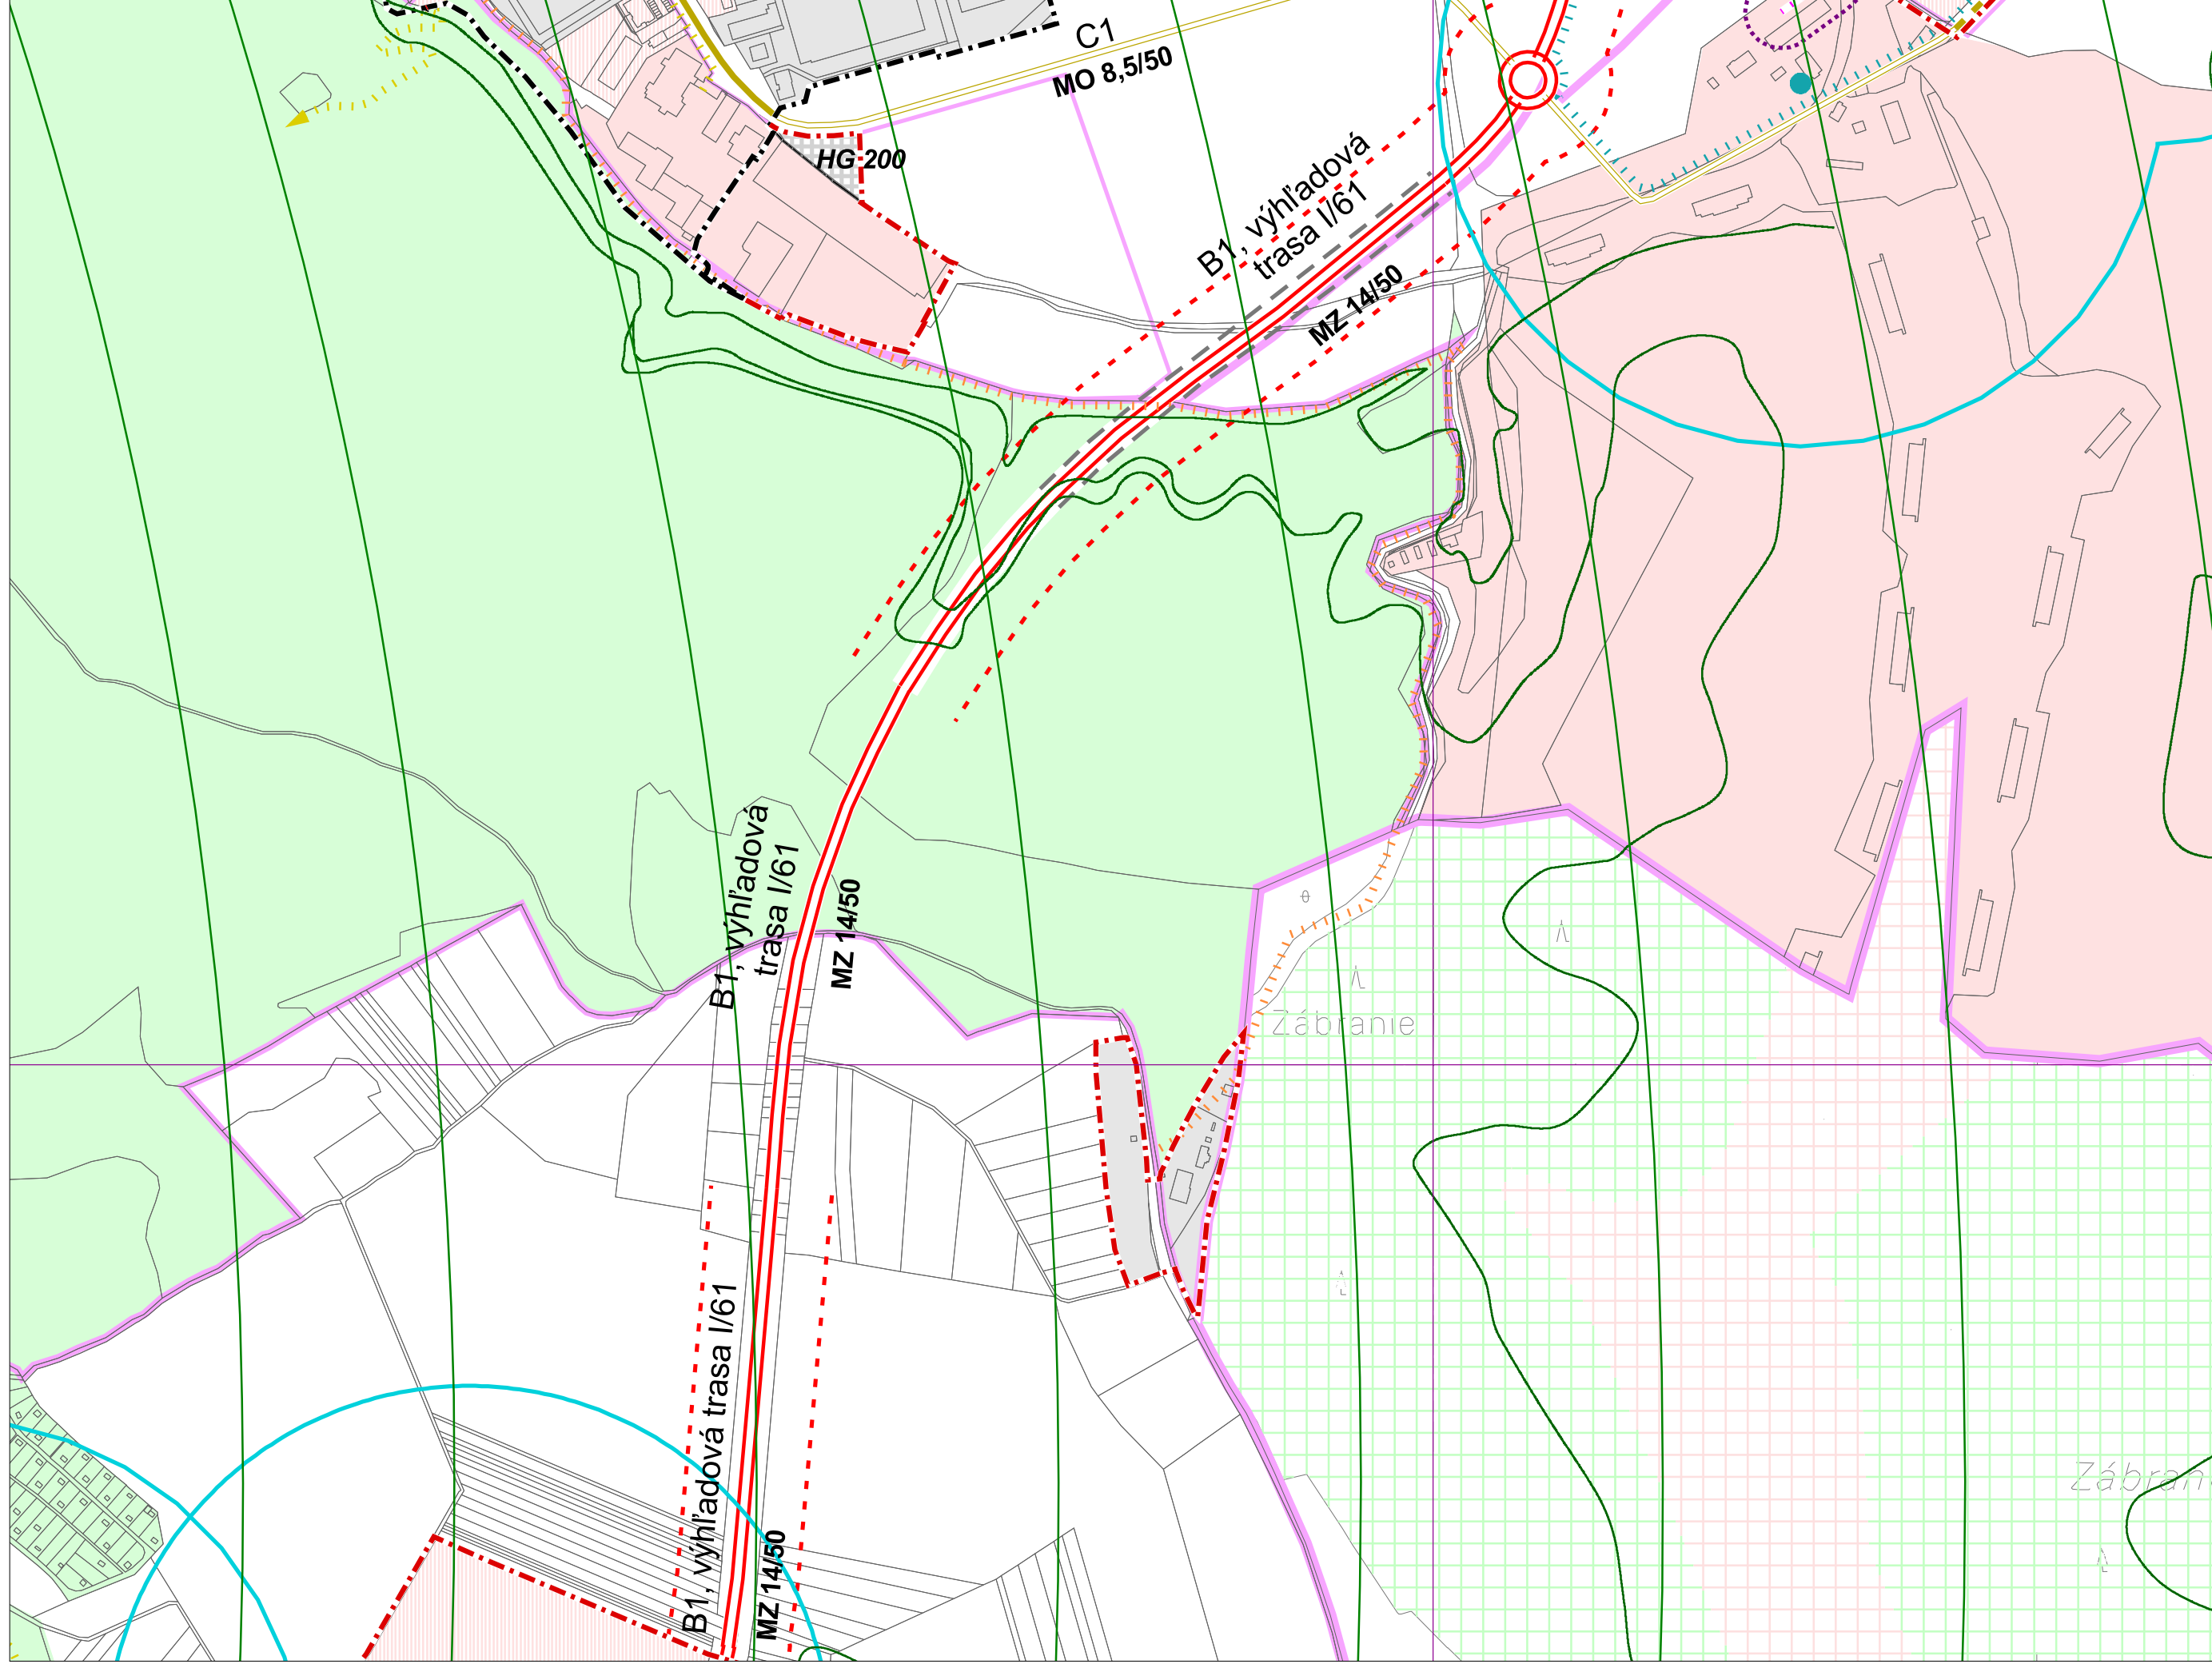

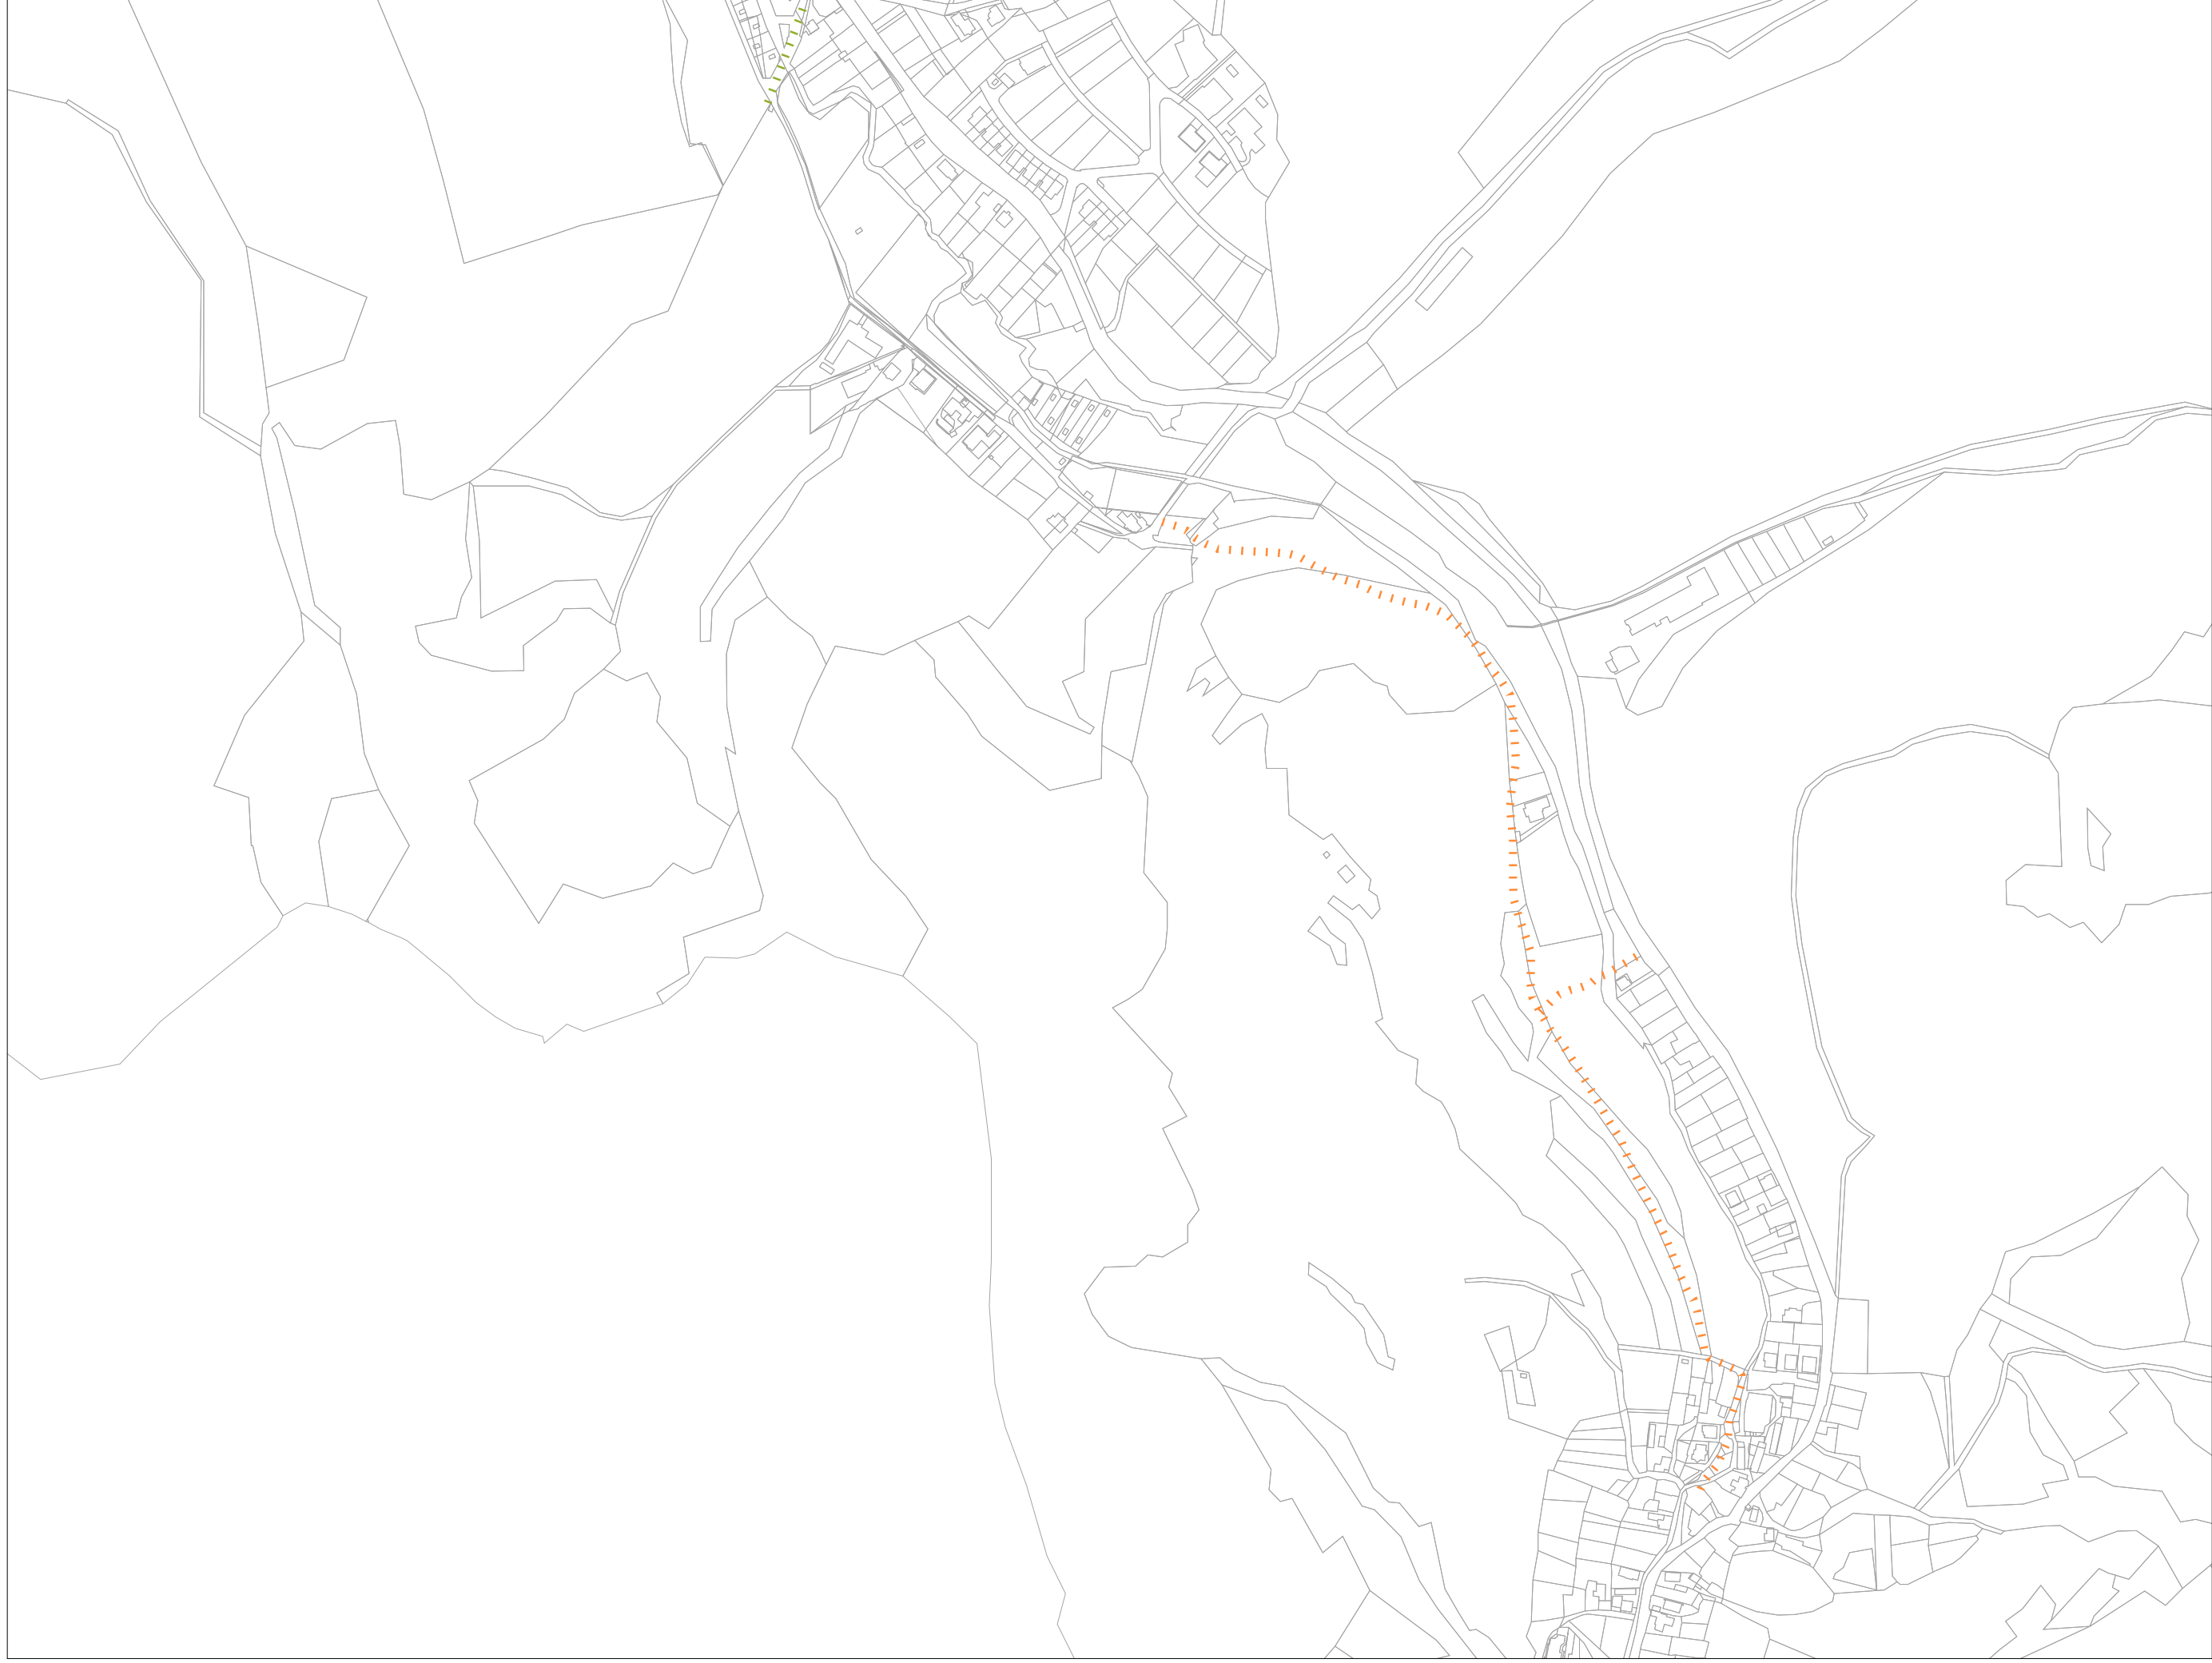

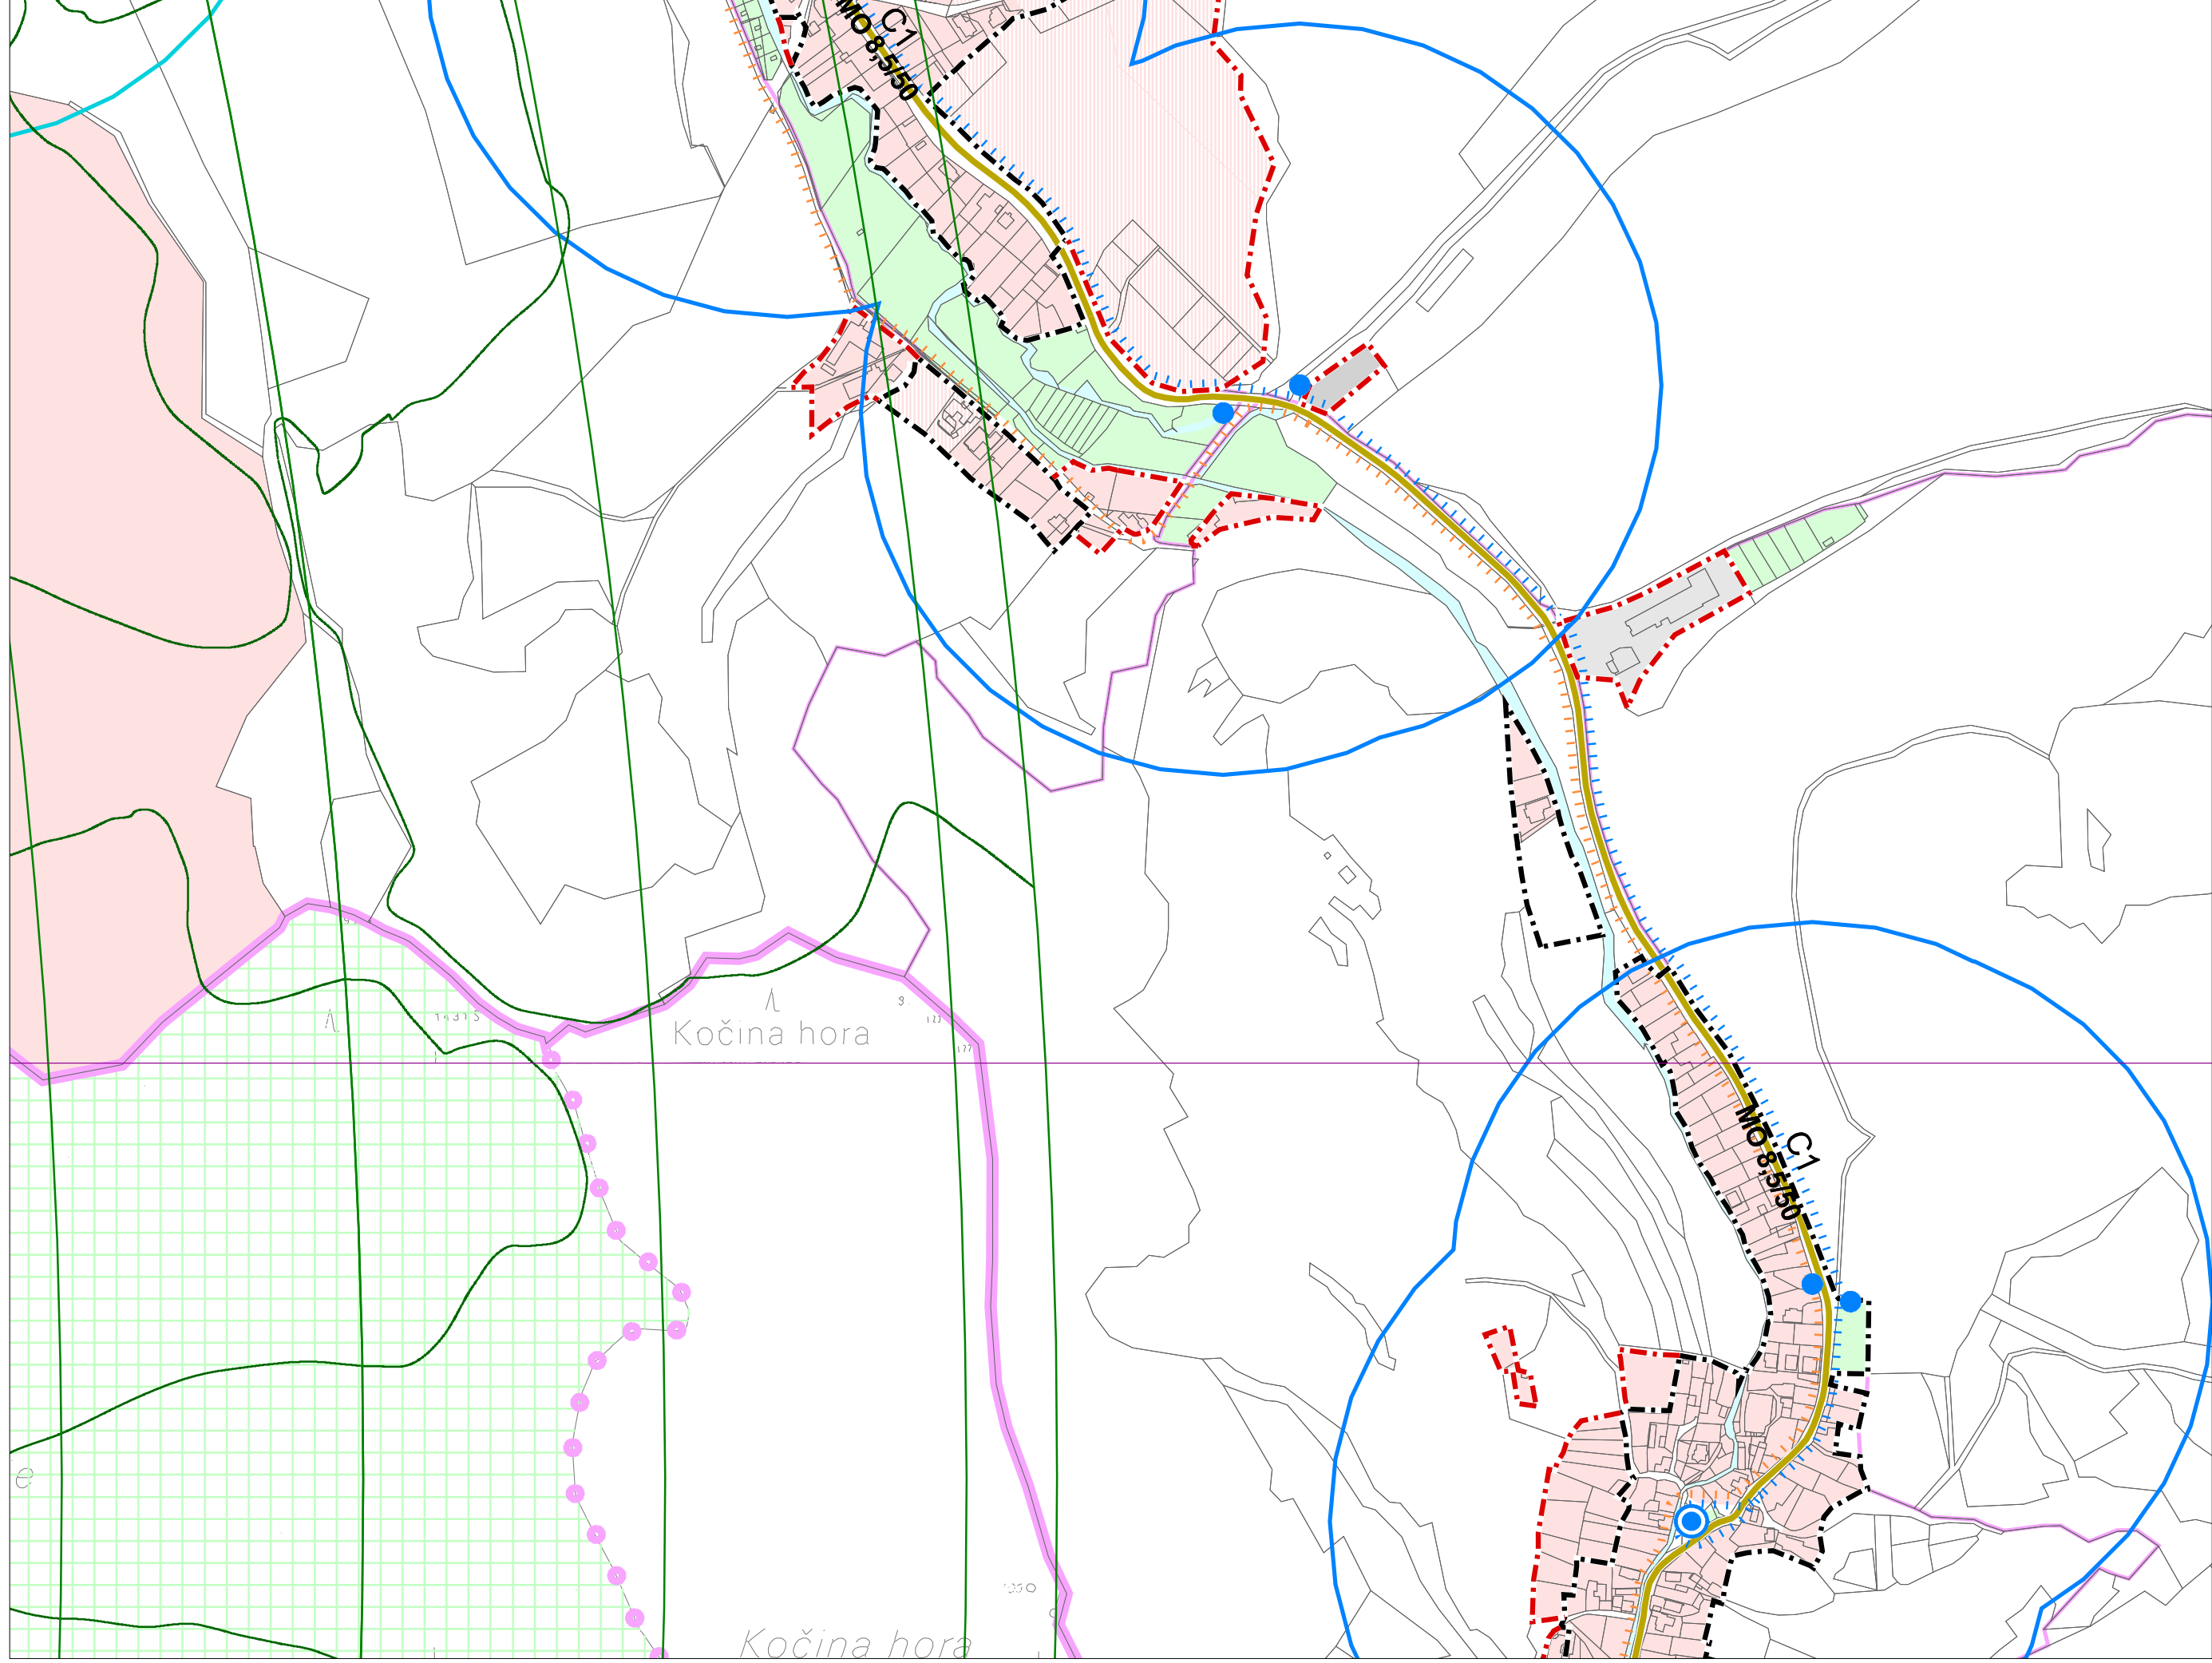


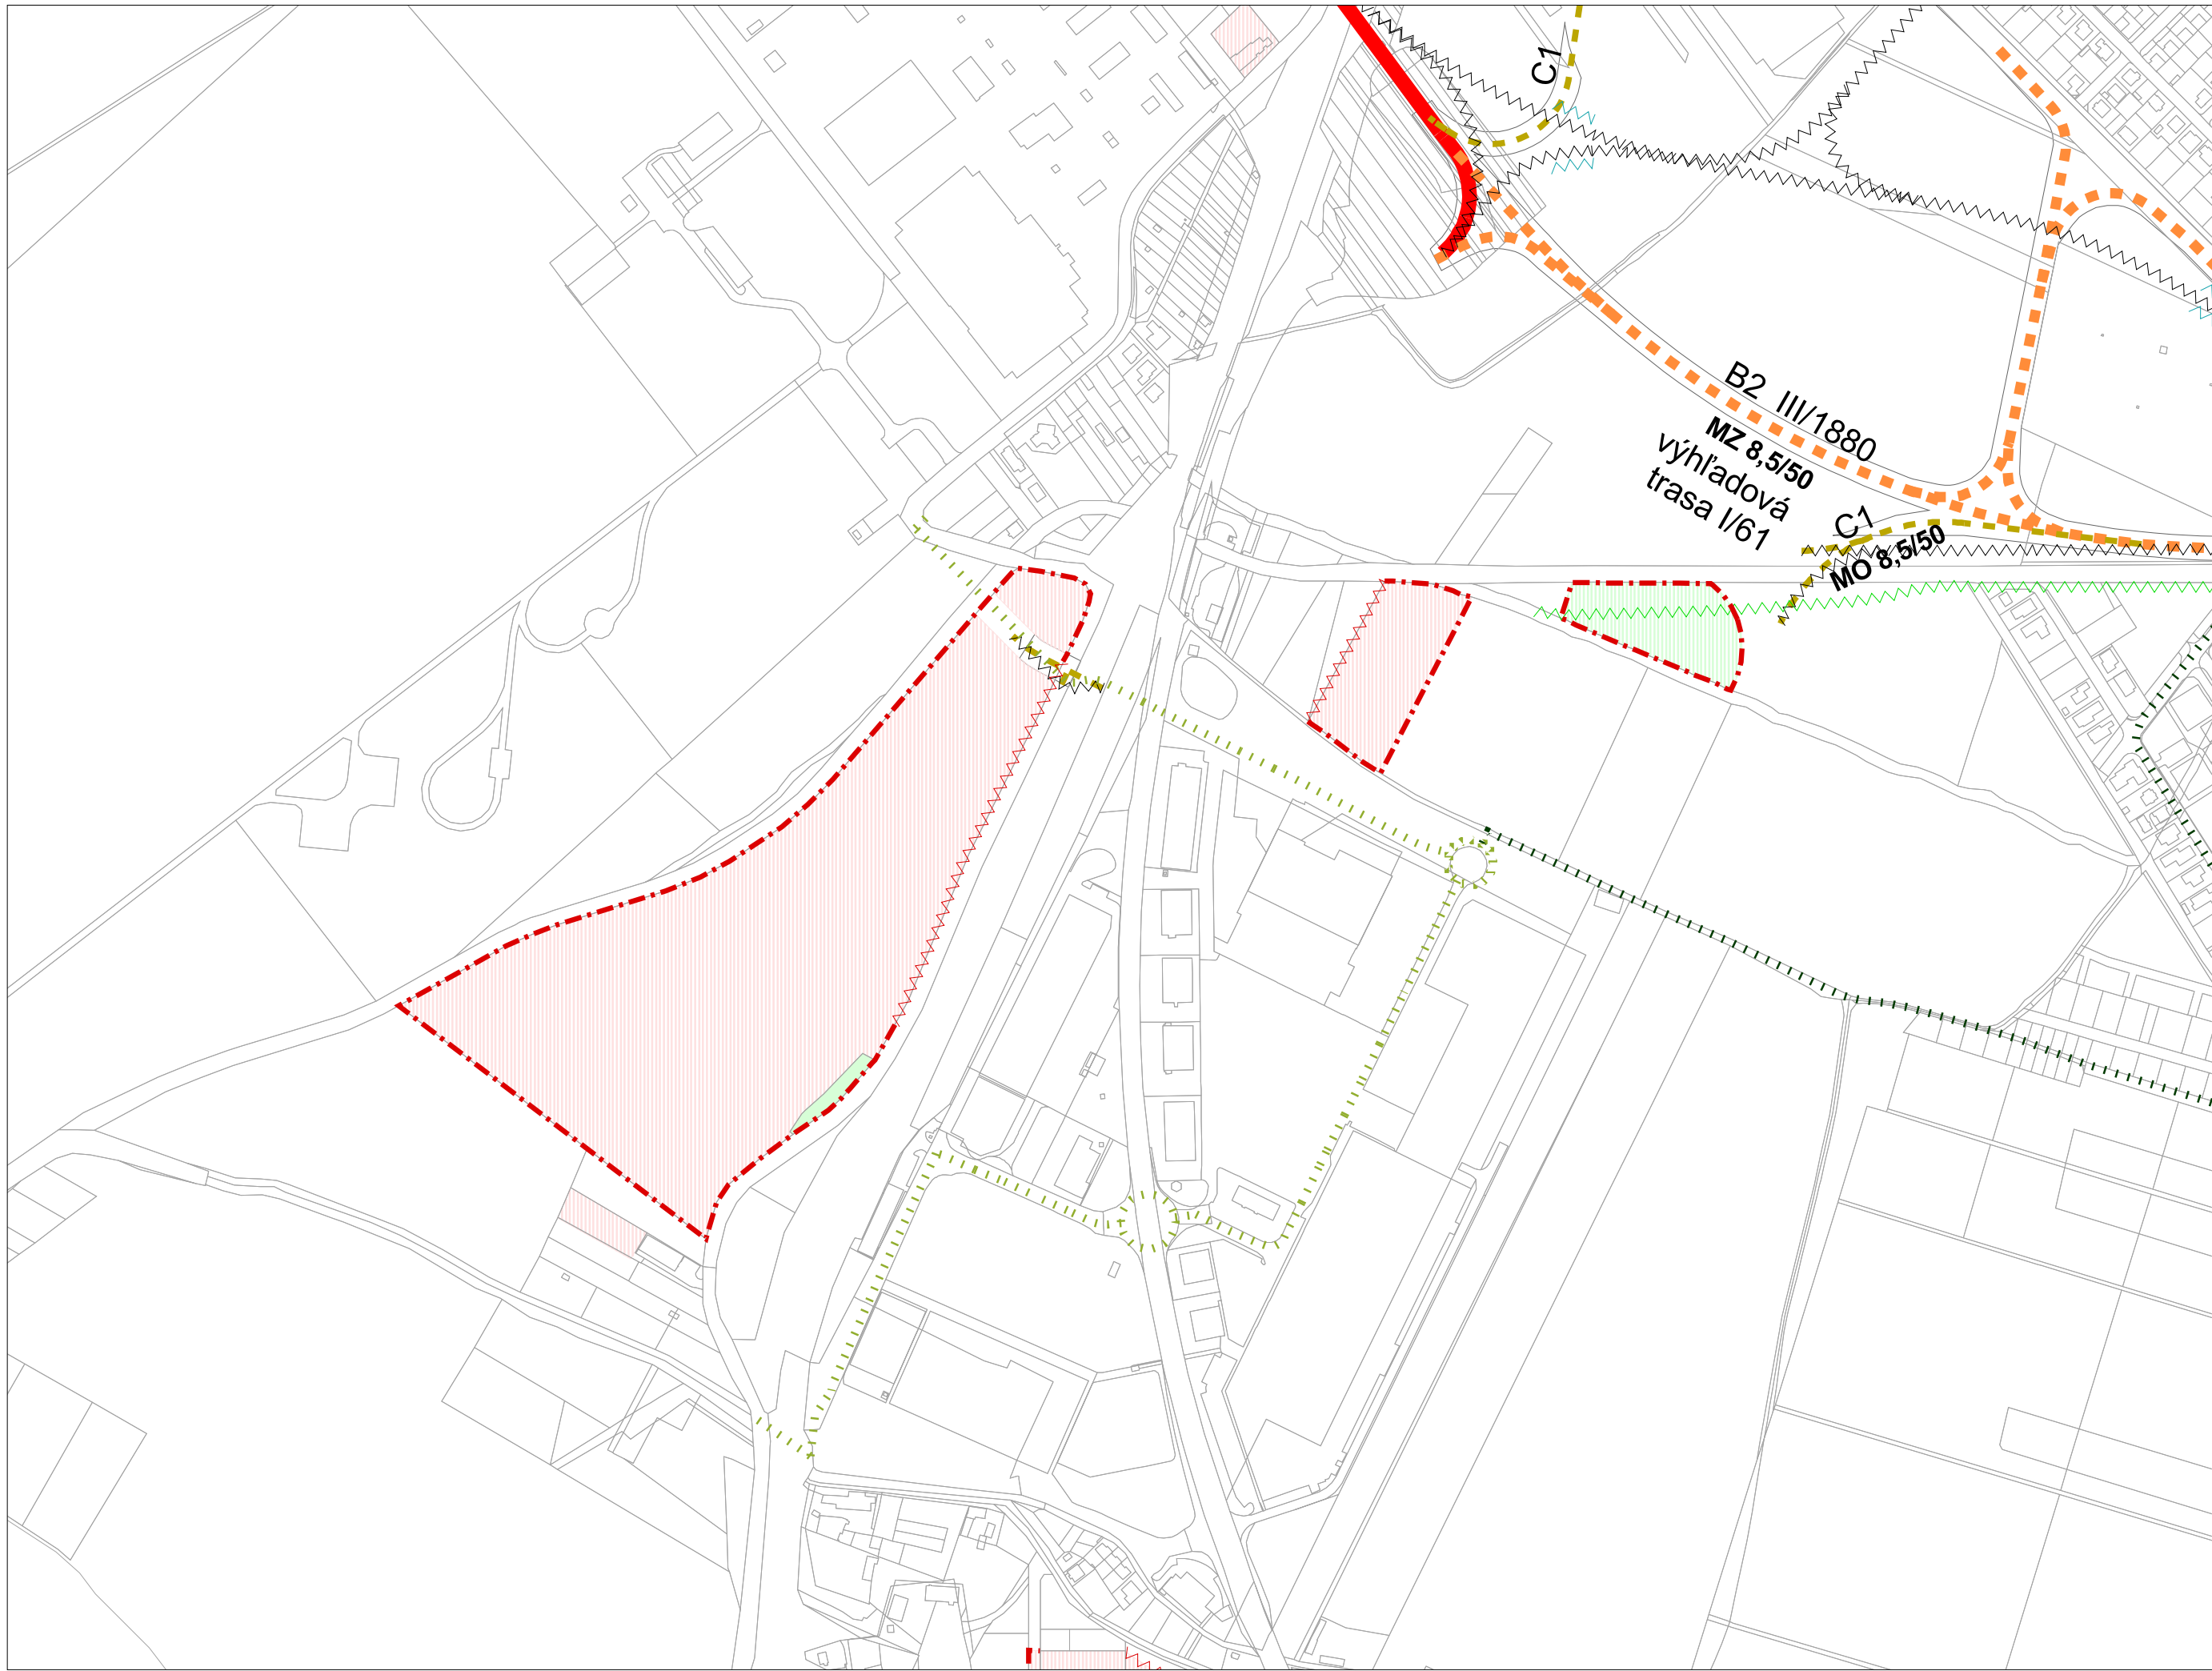

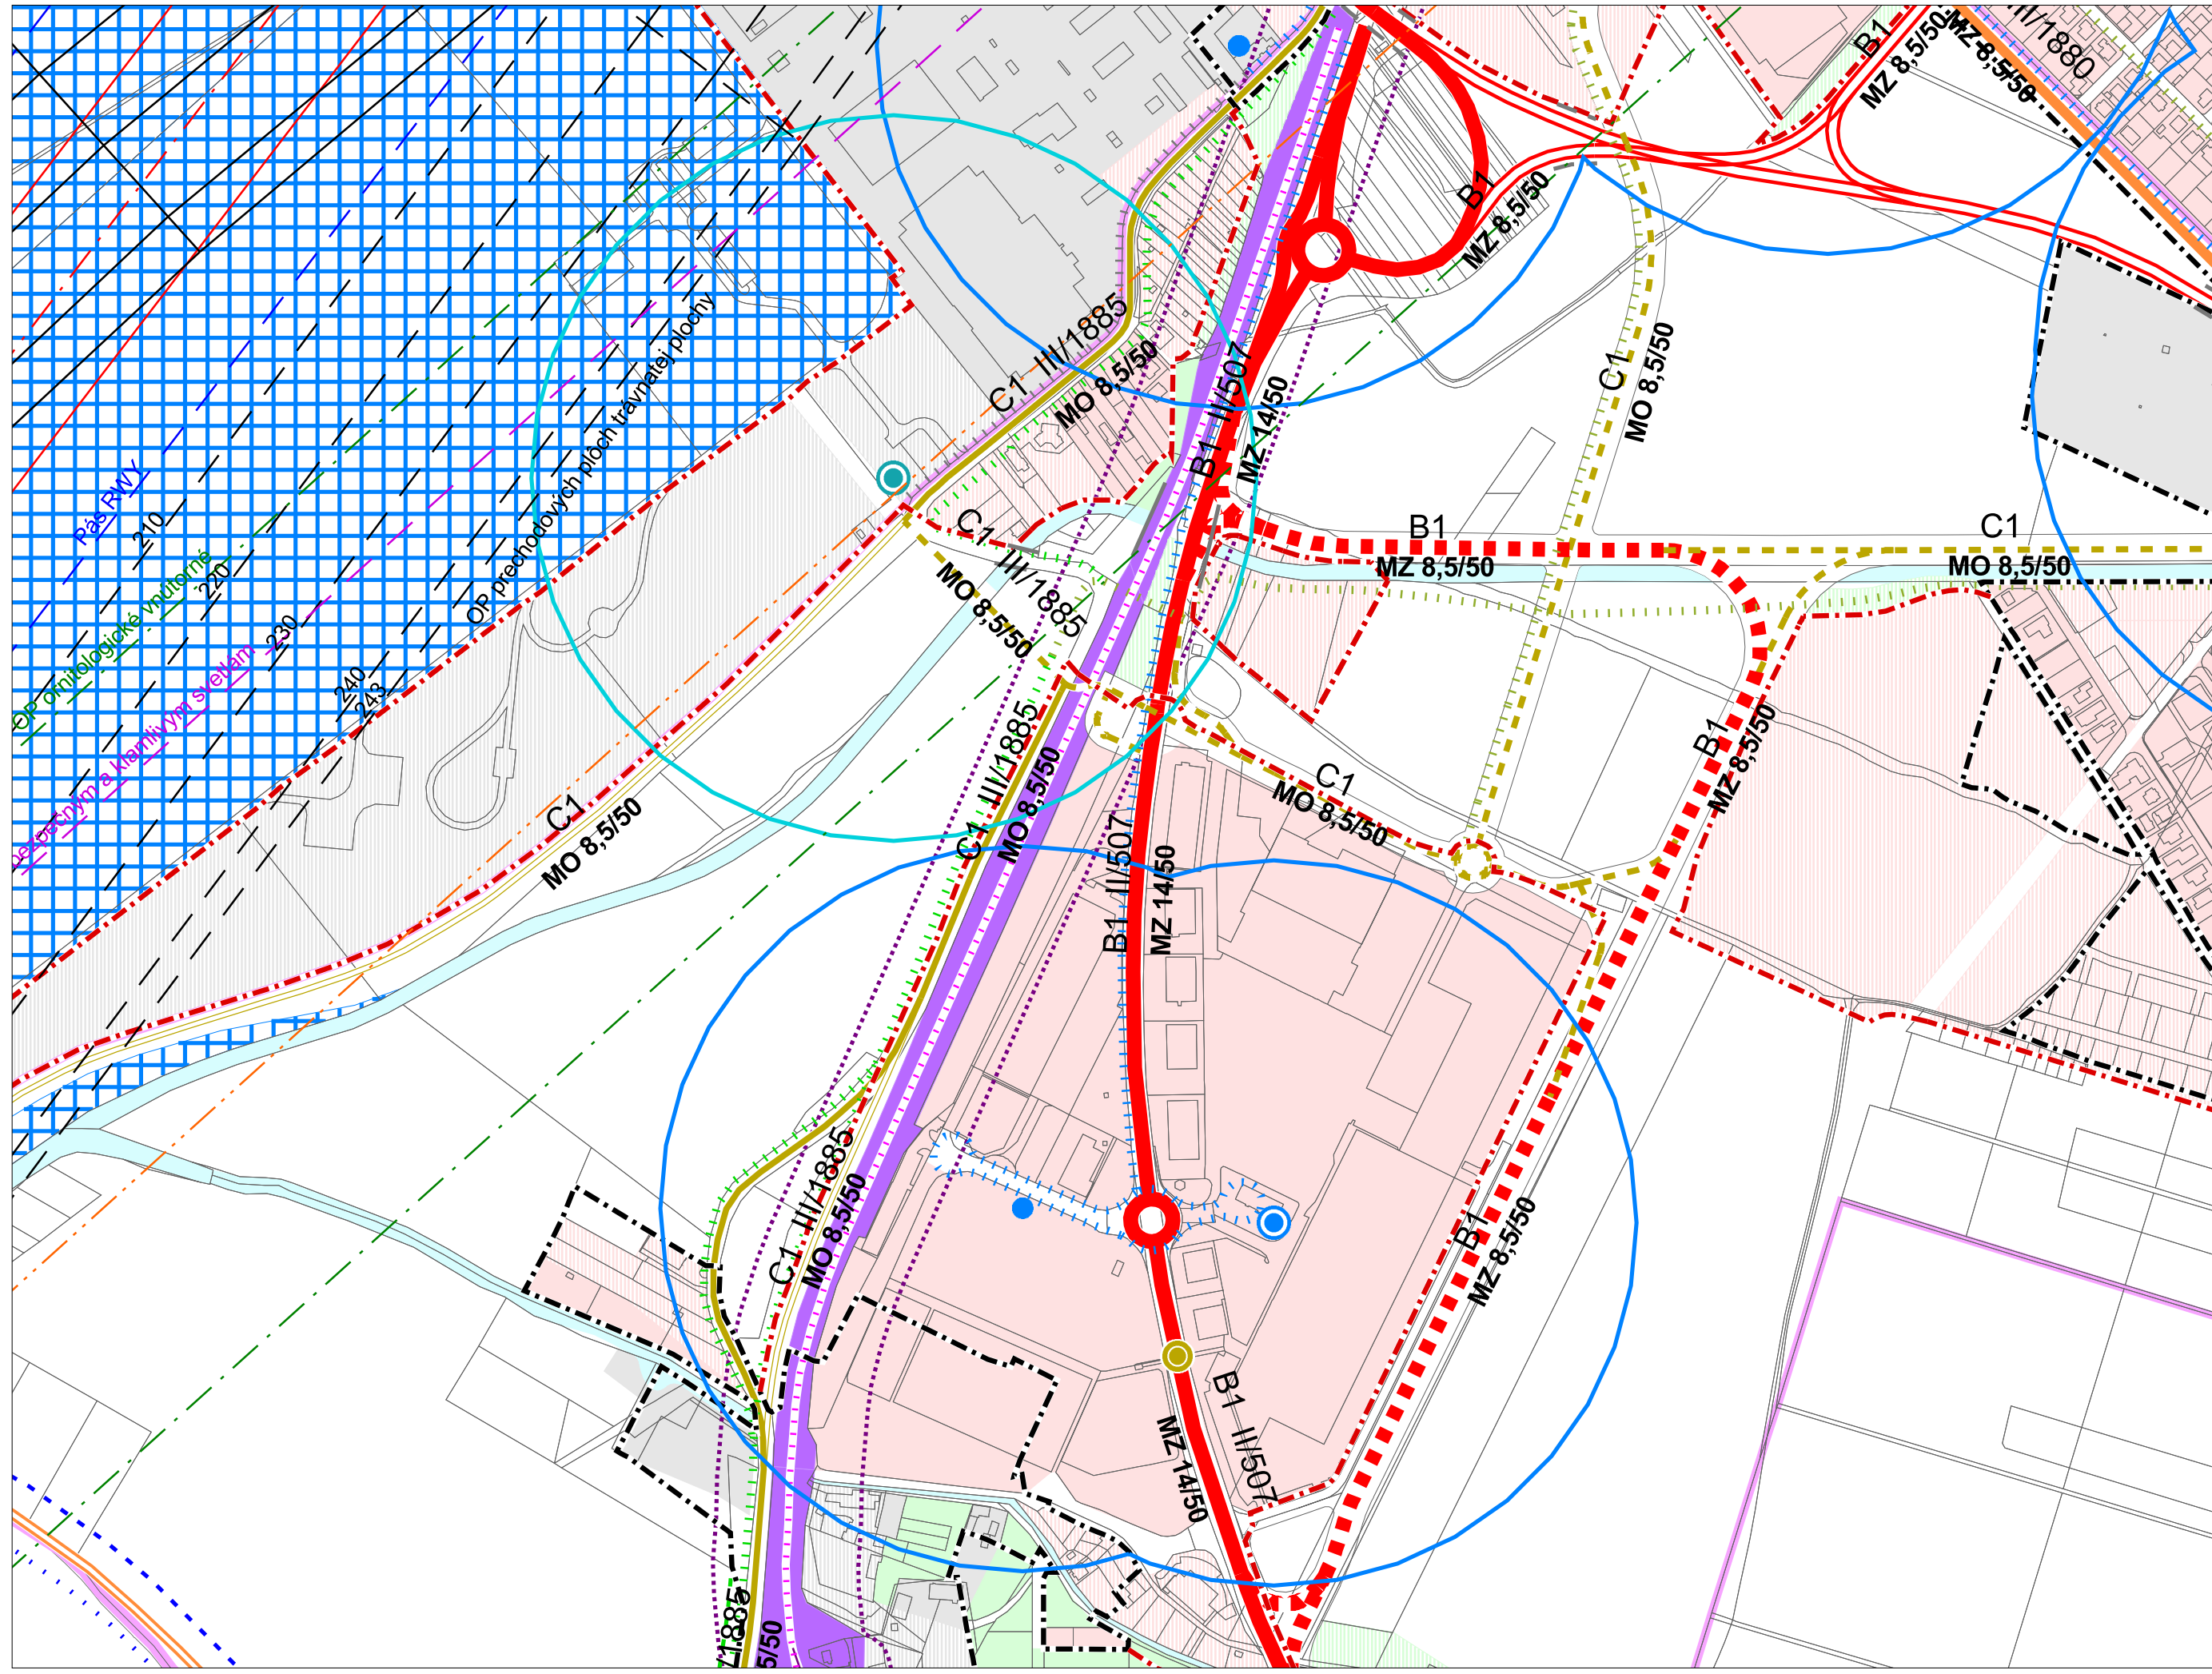

Územný plán mesta Trenčín

M 1:5 000
sekcja: X

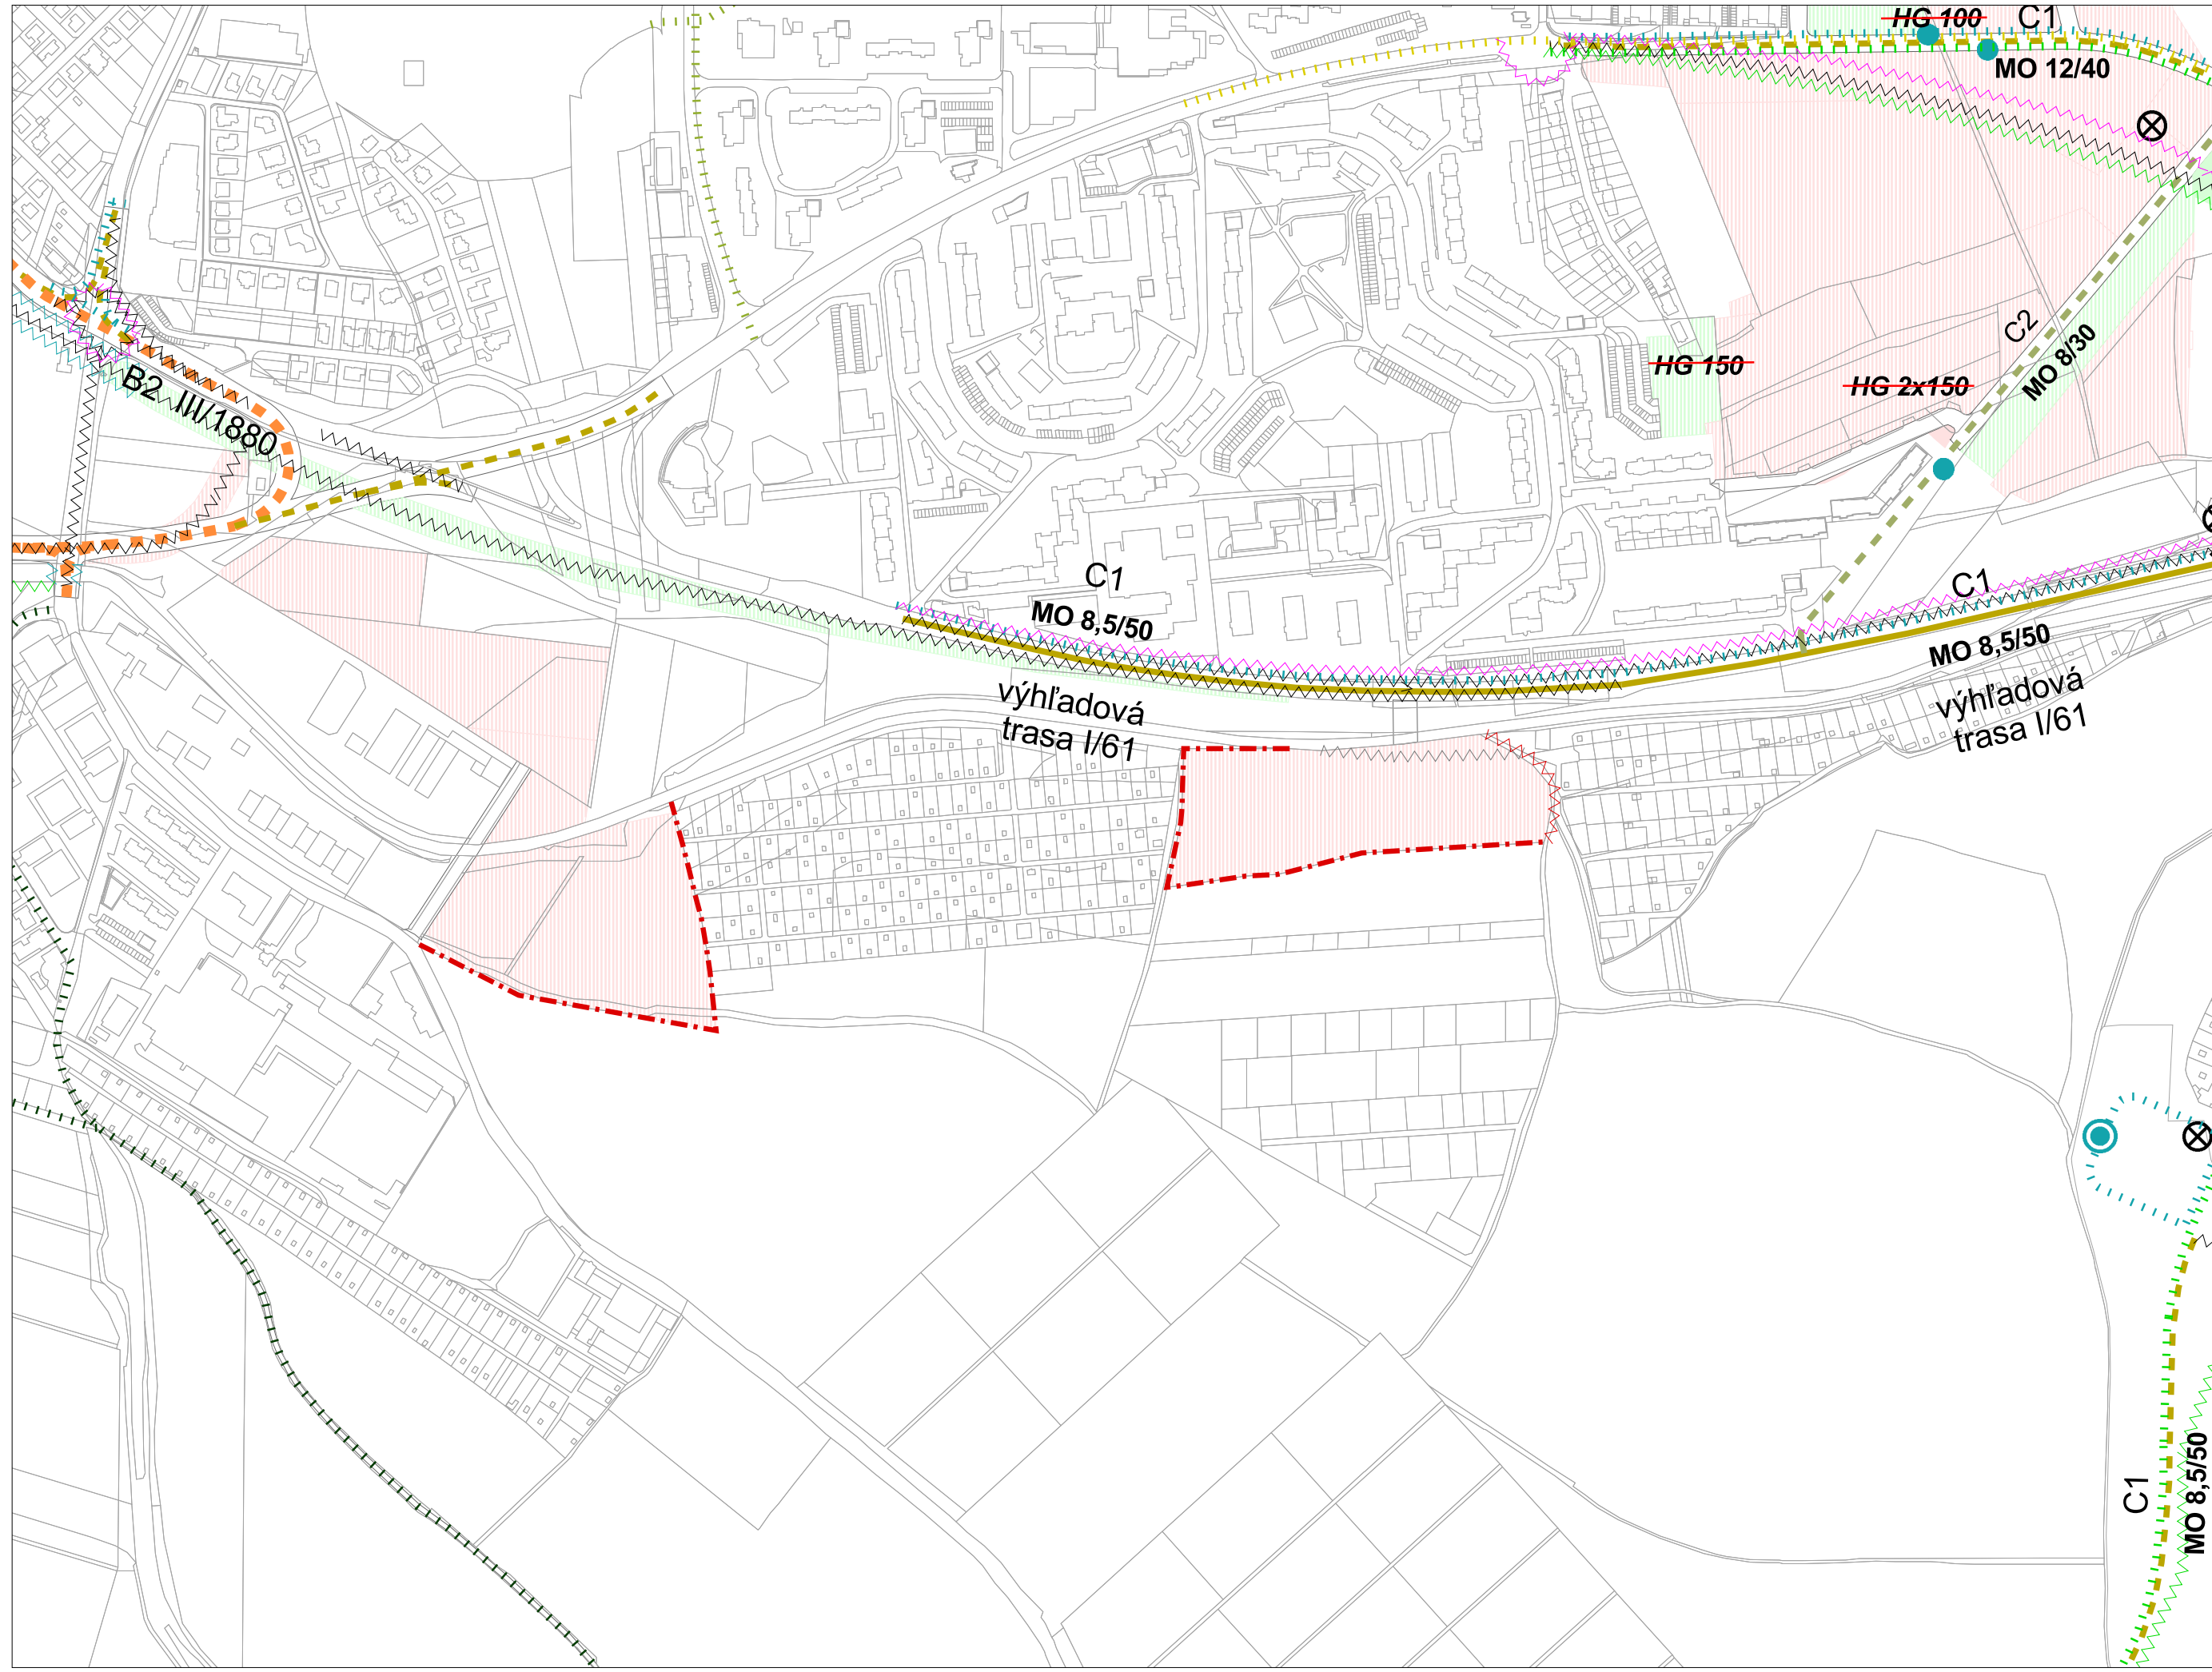

Územný plán mesta Trenčín

Zmeny a doplnky č. 7

3. Návrh dopravného vybavenia

M 1:5 000

sekcija: Y

