




ÚZEMNÝ PLÁN MESTA TREŇČÍN

Zmeny a doplnky č.7 - návrh

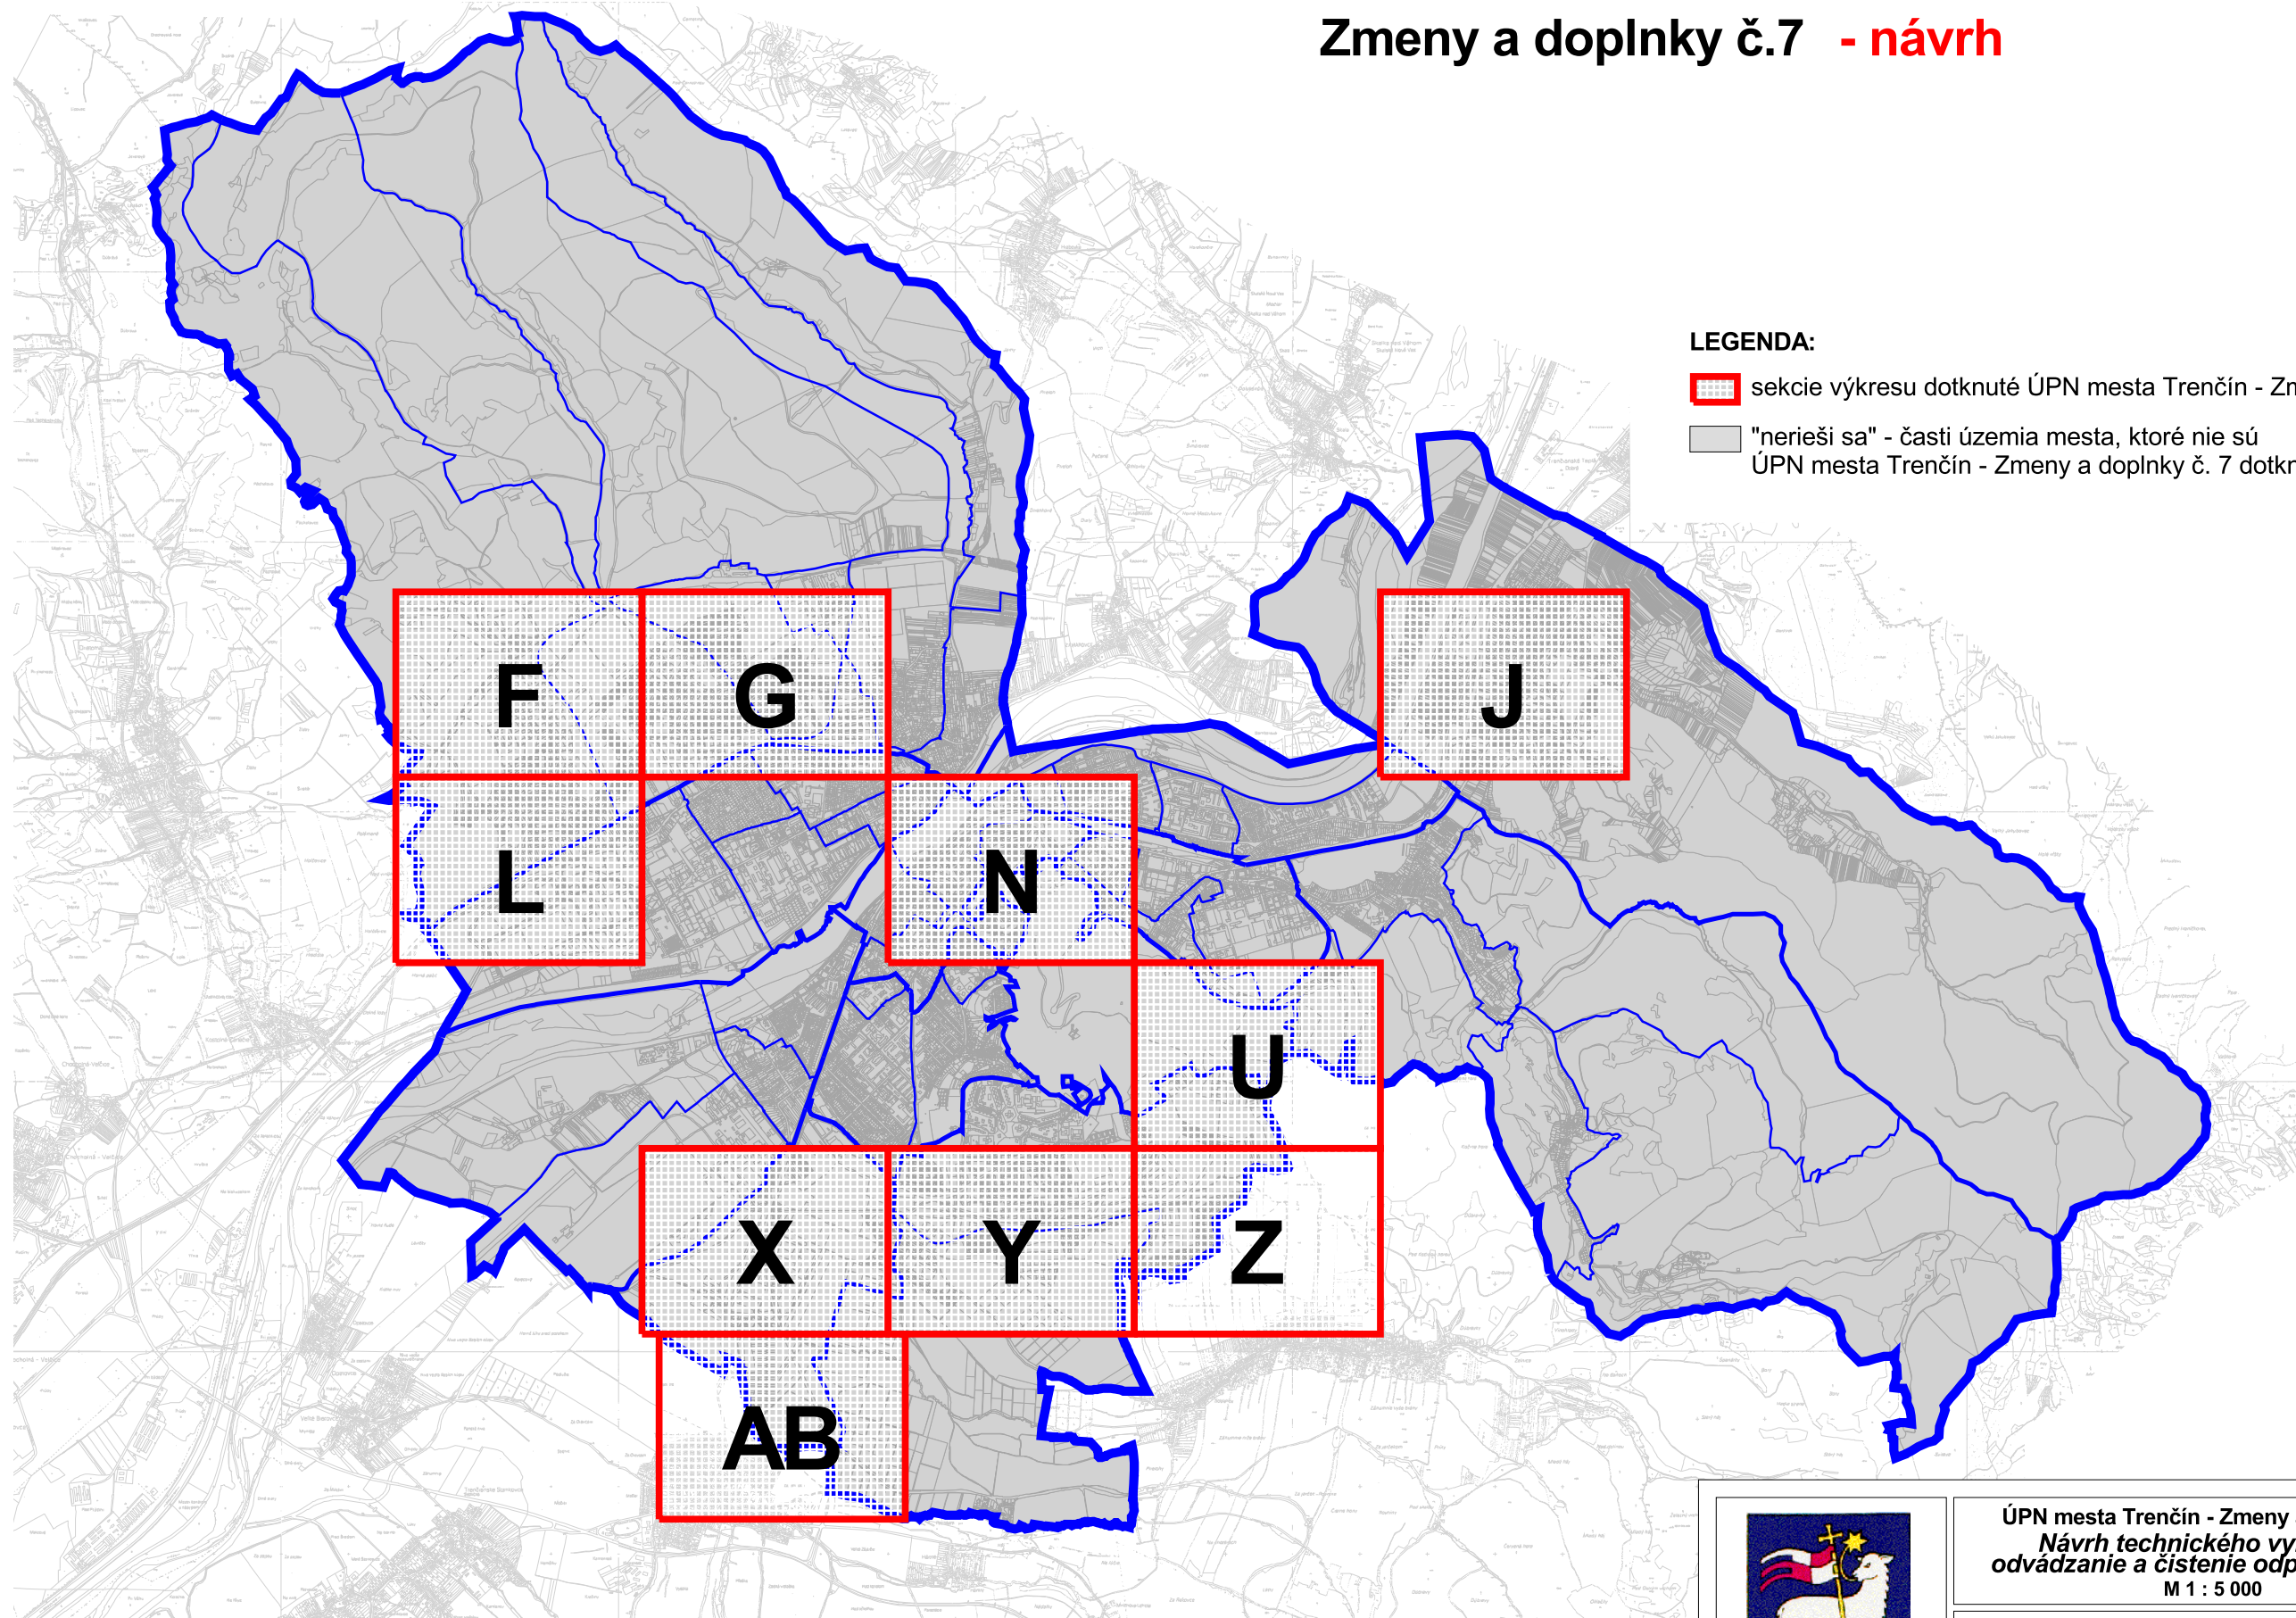

LEGENDA:

-  sekcie výkresu dotknuté ÚPN mesta Trenčín - Zmeny a doplnky č. 7
-  "nerieši sa" - časti územia mesta, ktoré nie sú ÚPN mesta Trenčín - Zmeny a doplnky č. 7 dotknuté



ÚPN mesta Trenčín - Zmeny a doplnky č.7
Návrh technického vybavenia -
odvádzanie a čistenie odpadových vôd
M 1 : 5 000

4b

Hlavný riešiteľ: Ing. arch. Ľubomír Klaučo
Zodpovedný riešiteľ: Ing. Vasil' Ded' o
Obstarávateľ: Mesto Trenčín
Spracovateľ: AUREX, spol. s r.o., Bratislava, január 2022



ÚZEMNÝ PLÁN MESTA TRENČÍN

Zmeny a doplnky č.7



LEGENDA:

Hranica

- riešeného územia
- mestskej časti
- urbanistického obvodu
- návrh úpravy admin. hranice mesta Trenčín
- zastavaného územia - stav
- zastavaného územia - návrh
- parcely
- mapového listu ZMVM 1:5 000

Funkčné plochy

- | stav | návrh | |
|------|-------|-------------------------------|
| | | bývanie a občianske vybavenie |
| | | výroba a technické vybavenie |
| | | zeleň |
| | | pešia zóna |
| | | vodná plocha, polder |
| | | úprava vodného toku |

Funkčné plochy obcí v záujmovom území

- | stav | návrh | výhľad | |
|------|-------|--------|-----------------------------------|
| | | | bývanie a občianske vybavenie |
| | | | výroba a technická infraštruktúra |
| | | | zeleň |
| | | | vodná plocha, polder |

LEGENDA ZMIEN A DOPLNKOV:

- hranica zastavaného územia - návrh, na vypustenie z ÚPN
- kanalizácia, na vypustenie z ÚPN

Čistenie odpadových vôd

- areál čistiarne odpadových vôd
- navrhovaný areál čistiarne odpadových vôd - 1. etapa
- hranica pásma hygienickej ochrany ČOV


Množstvo a zaťaženie odpadových vôd v mestských častiach pre rok 2030 (návrh)

MČ 11 Kubrá			
	EO	Qp [m ³ /deň]	BSK5 [kg/deň]
Návrh	2 698	409	162

Odvádzanie odpadových vôd

- odľahčovacia komora
- odľahčovacia komora - návrh
- kanalizačný výpust
- kanalizačný výpust - návrh
- čerpacia stanica odpadových vôd
- čerpacia stanica odpadových vôd - návrh
- čistiareň odpadových vôd
- dažďová nádrž
- hlavný zberač
- hlavný zberač - návrh
- hlavný zberač bočný
- hlavný zberač bočný - návrh
- bočná stoka
- bočná stoka - návrh
- splašková kanalizácia
- splašková kanalizácia - návrh
- kanalizácia mimo správy TVK
- neoverená kanalizácia
- výtlačný rad
- výtlačný rad - návrh
- dažďová kanalizácia
- dažďová kanalizácia - návrh
- trasa kolektoru - návrh

Funkčné plochy a hranice zastavaného územia vo výkrese sa menia podľa ich zobrazenia vo výkrese č.7

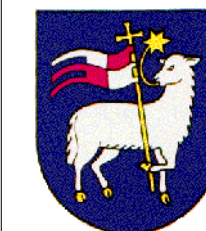

ÚPN mesta Trenčín - Zmeny a doplnky č.7
Návrh technického vybavenia -
odvádzanie a čistenie odpadových vôd
M 1 : 5 000

4b

Hlavný riešiteľ: Ing. arch. Lubomír Klaučo
Zodpovedný riešiteľ: Ing. Vasil' Deďo
Obstarávateľ: Mesto Trenčín
Spracovateľ: AUREX, spol. s r.o., Bratislava, január 2022



ÚZEMNÝ PLÁN MESTA TRENČÍN

v znení zmien a doplnkov č. 1 - 6



LEGENDA:

Hranica

- riešeného územia
- mestskej časti
- urbanistického obvodu
- návrh úpravy admin. hranice mesta Trenčín
- zastavaného územia - stav
- zastavaného územia - návrh
- parcely
- mapového listu ZMVM 1:5 000

Funkčné plochy

- | stav | návrh | |
|------|-------|-------------------------------|
| | | bývanie a občianske vybavenie |
| | | výroba a technické vybavenie |
| | | zeleň |
| | | pešia zóna |
| | | vodná plocha, polder |
| | | úprava vodného toku |

Funkčné plochy obcí v záujmovom území

- | stav | návrh | výhľad | |
|------|-------|--------|-----------------------------------|
| | | | bývanie a občianske vybavenie |
| | | | výroba a technická infraštruktúra |
| | | | zeleň |
| | | | vodná plocha, polder |

Čistenie odpadových vôd

- areál čistiarne odpadových vôd
- navrhovaný areál čistiarne odpadových vôd - 1. etapa
- hranica pásma hygienickej ochrany ČOV

Množstvo a zaťaženie odpadových vôd v mestských častiach pre rok 2030 (návrh)

MČ 11 Kubrá			
	EO	Q _p [m ³ /deň]	BSK ₅ [kg/deň]
Návrh	2 698	409	162

Odvádzanie odpadových vôd

- odľahčovacia komora
- odľahčovacia komora - návrh
- kanalizačný výpust
- kanalizačný výpust - návrh
- čerpacia stanica odpadových vôd
- čerpacia stanica odpadových vôd - návrh
- čistiareň odpadových vôd
- dažďová nádrž
- hlavný zberač
- hlavný zberač - návrh
- hlavný zberač bočný
- hlavný zberač bočný - návrh
- bočná stoka
- bočná stoka - návrh
- splašková kanalizácia
- splašková kanalizácia - návrh
- kanalizácia mimo správy TVS
- neoverená kanalizácia
- výtlačný rad
- výtlačný rad - návrh
- dažďová kanalizácia
- dažďová kanalizácia - návrh
- trasa kolektoru - návrh





ÚPN mesta Trenčín - zmeny a doplnky č.7
**Návrh technického vybavenia -
 odvádzanie a čistenie odpadových vôd**
 M 1 : 5 000


4b

Hlavný riešiteľ: Ing. arch. Dušan Kostovský
 Zodpovedný riešiteľ: Ing. Ivan Bosý
 Obstarávateľ: Mesto Trenčín
 Spracovateľ: AUREX, spol. s r.o., Bratislava, apríl 2021



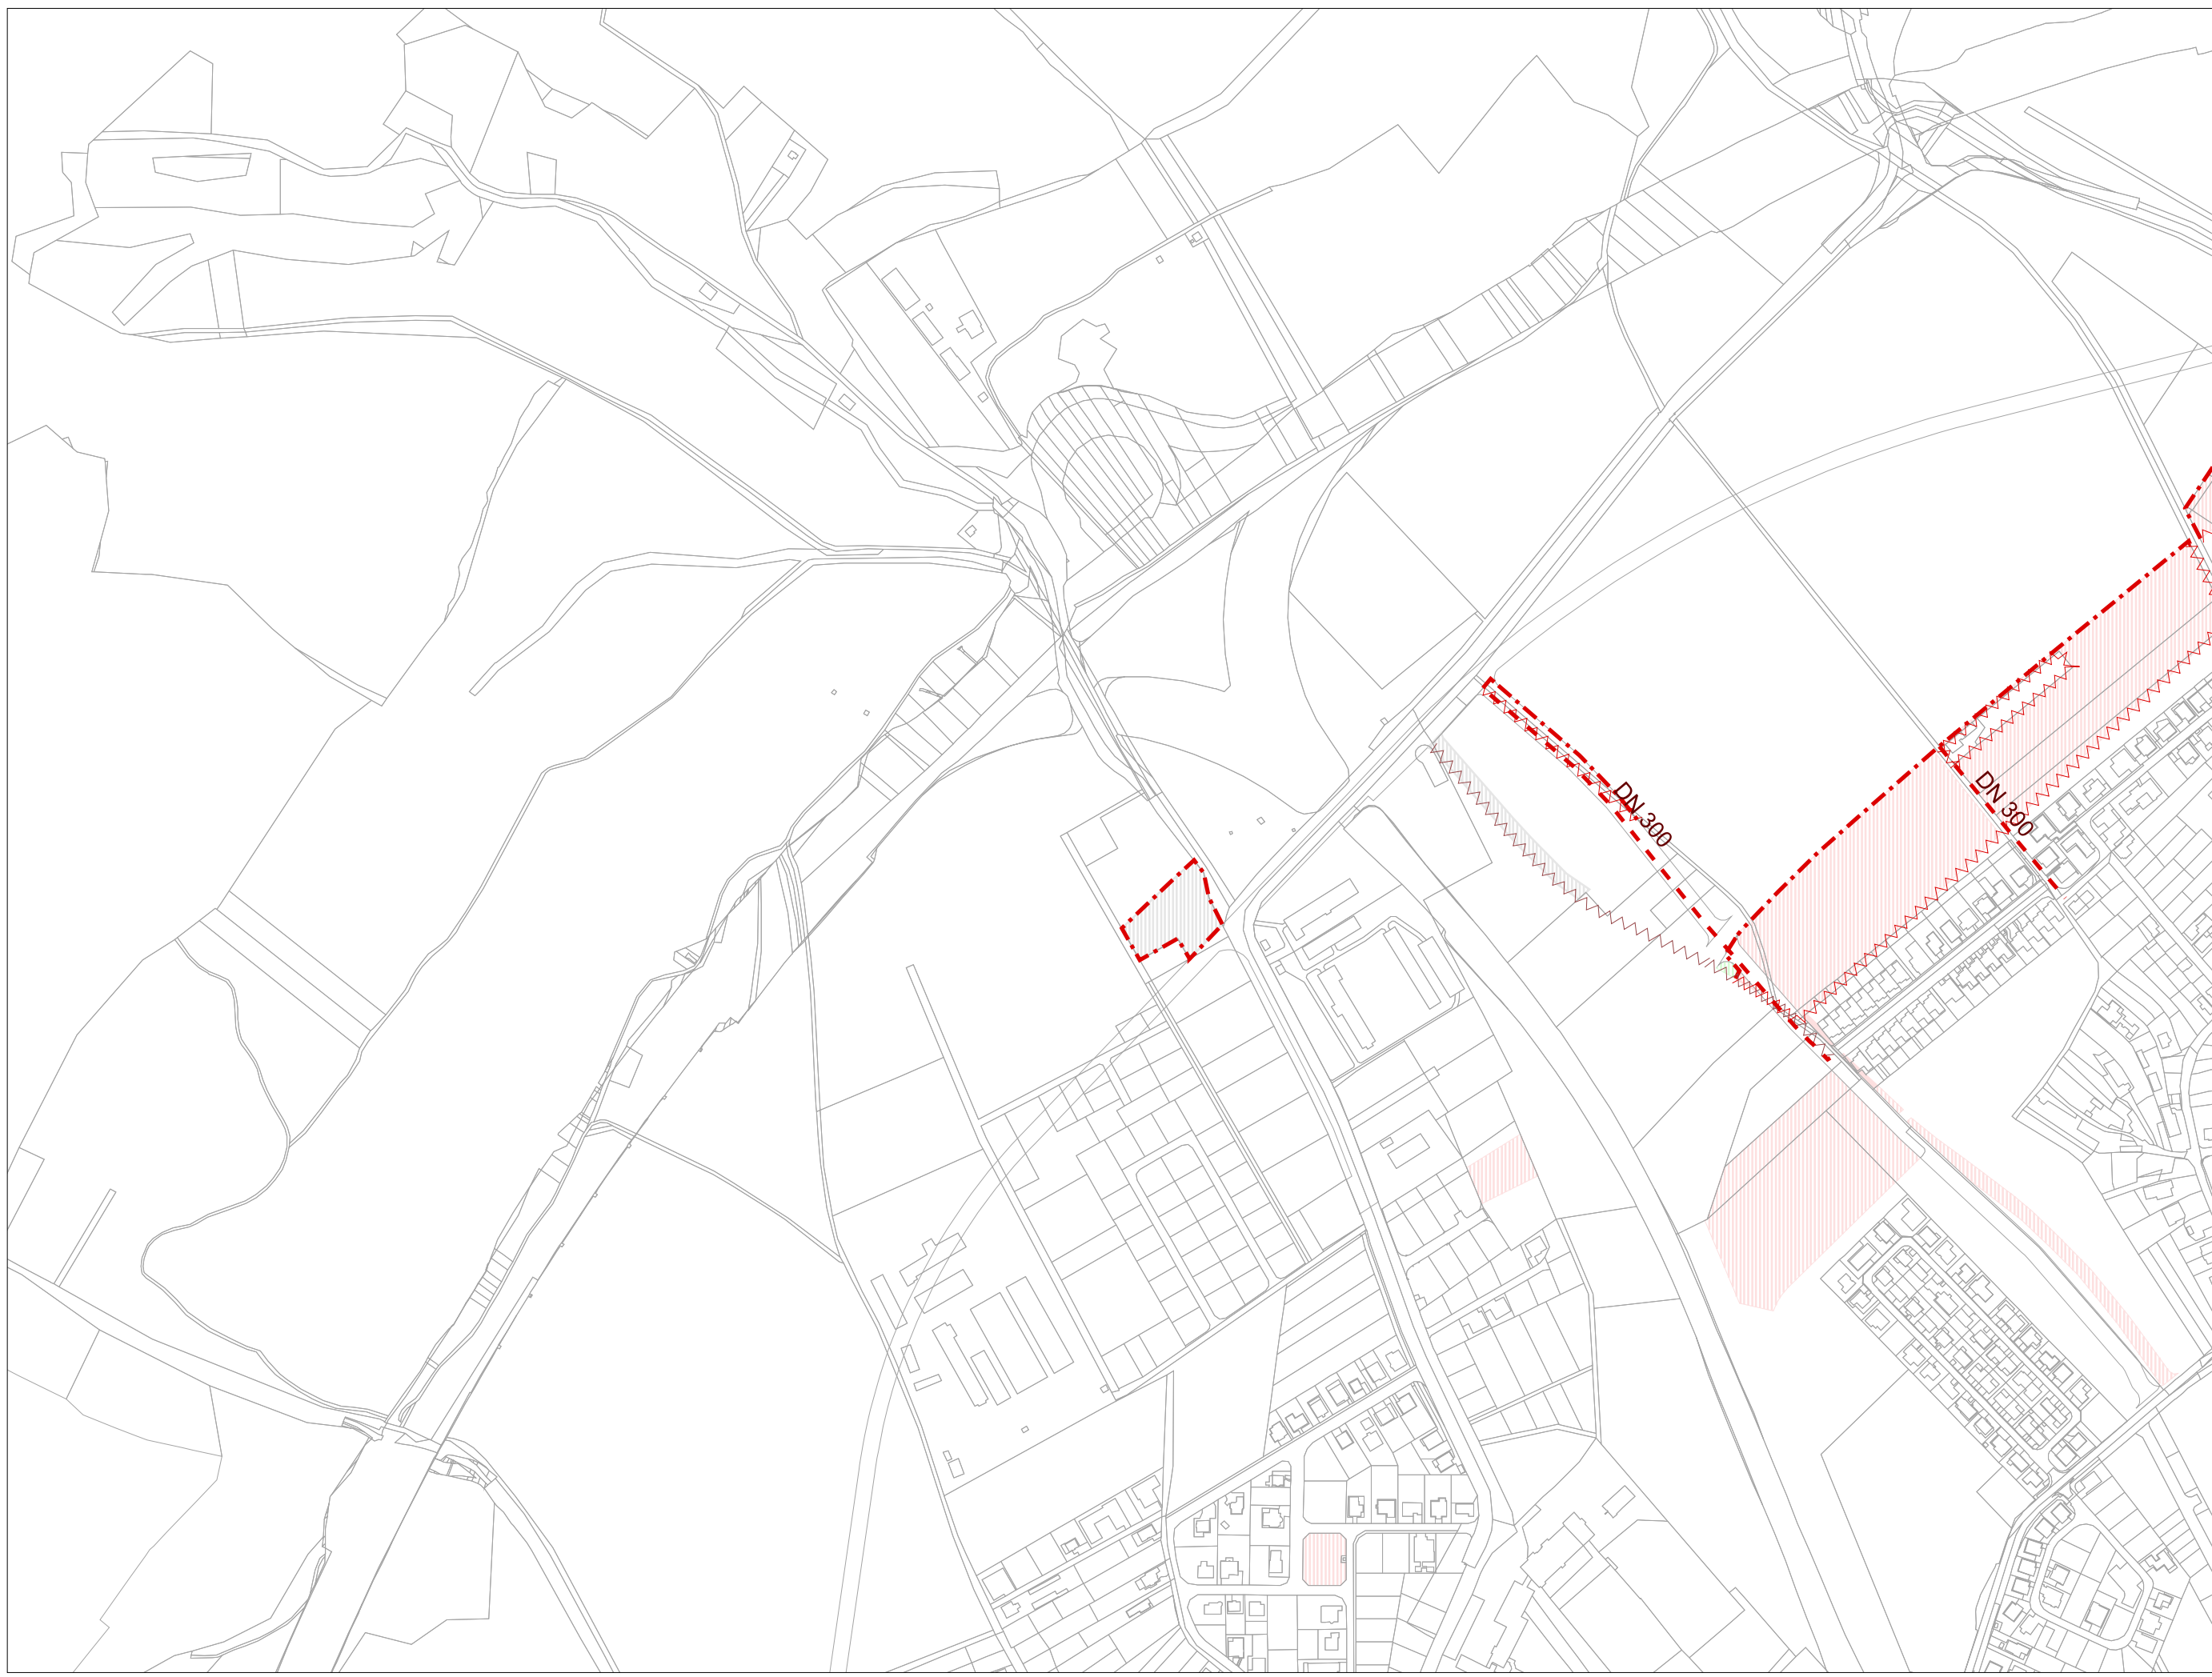


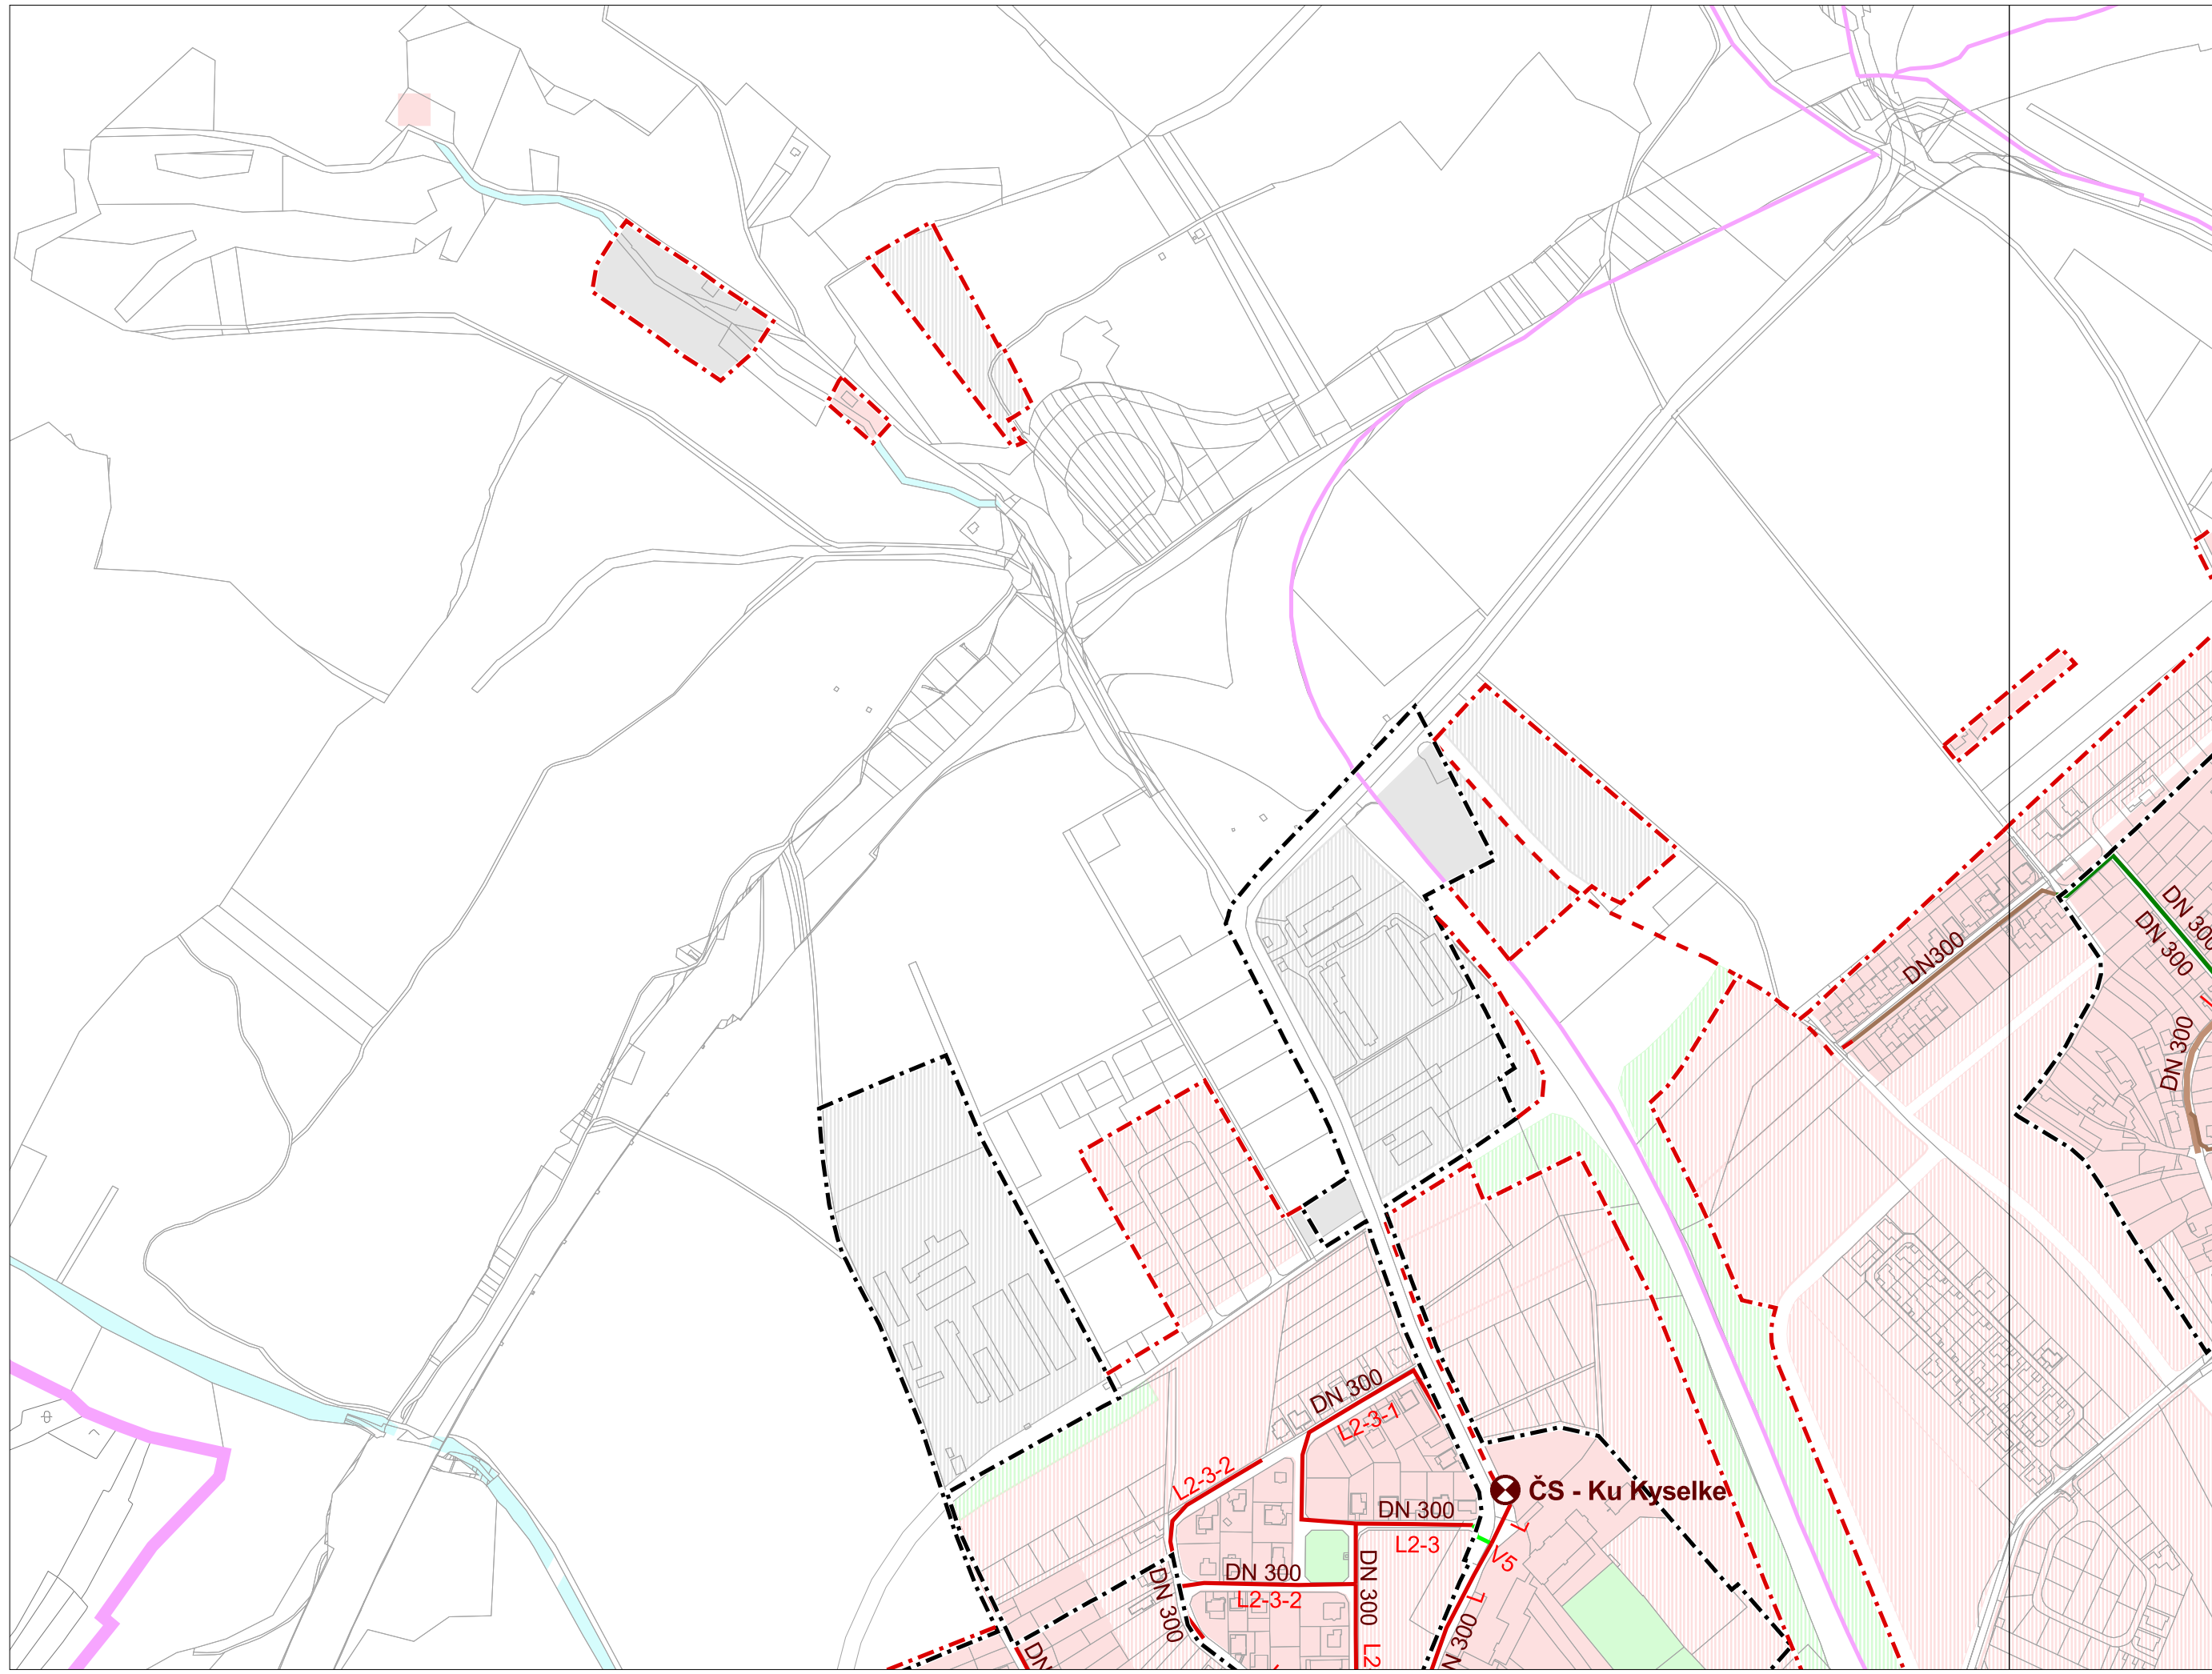


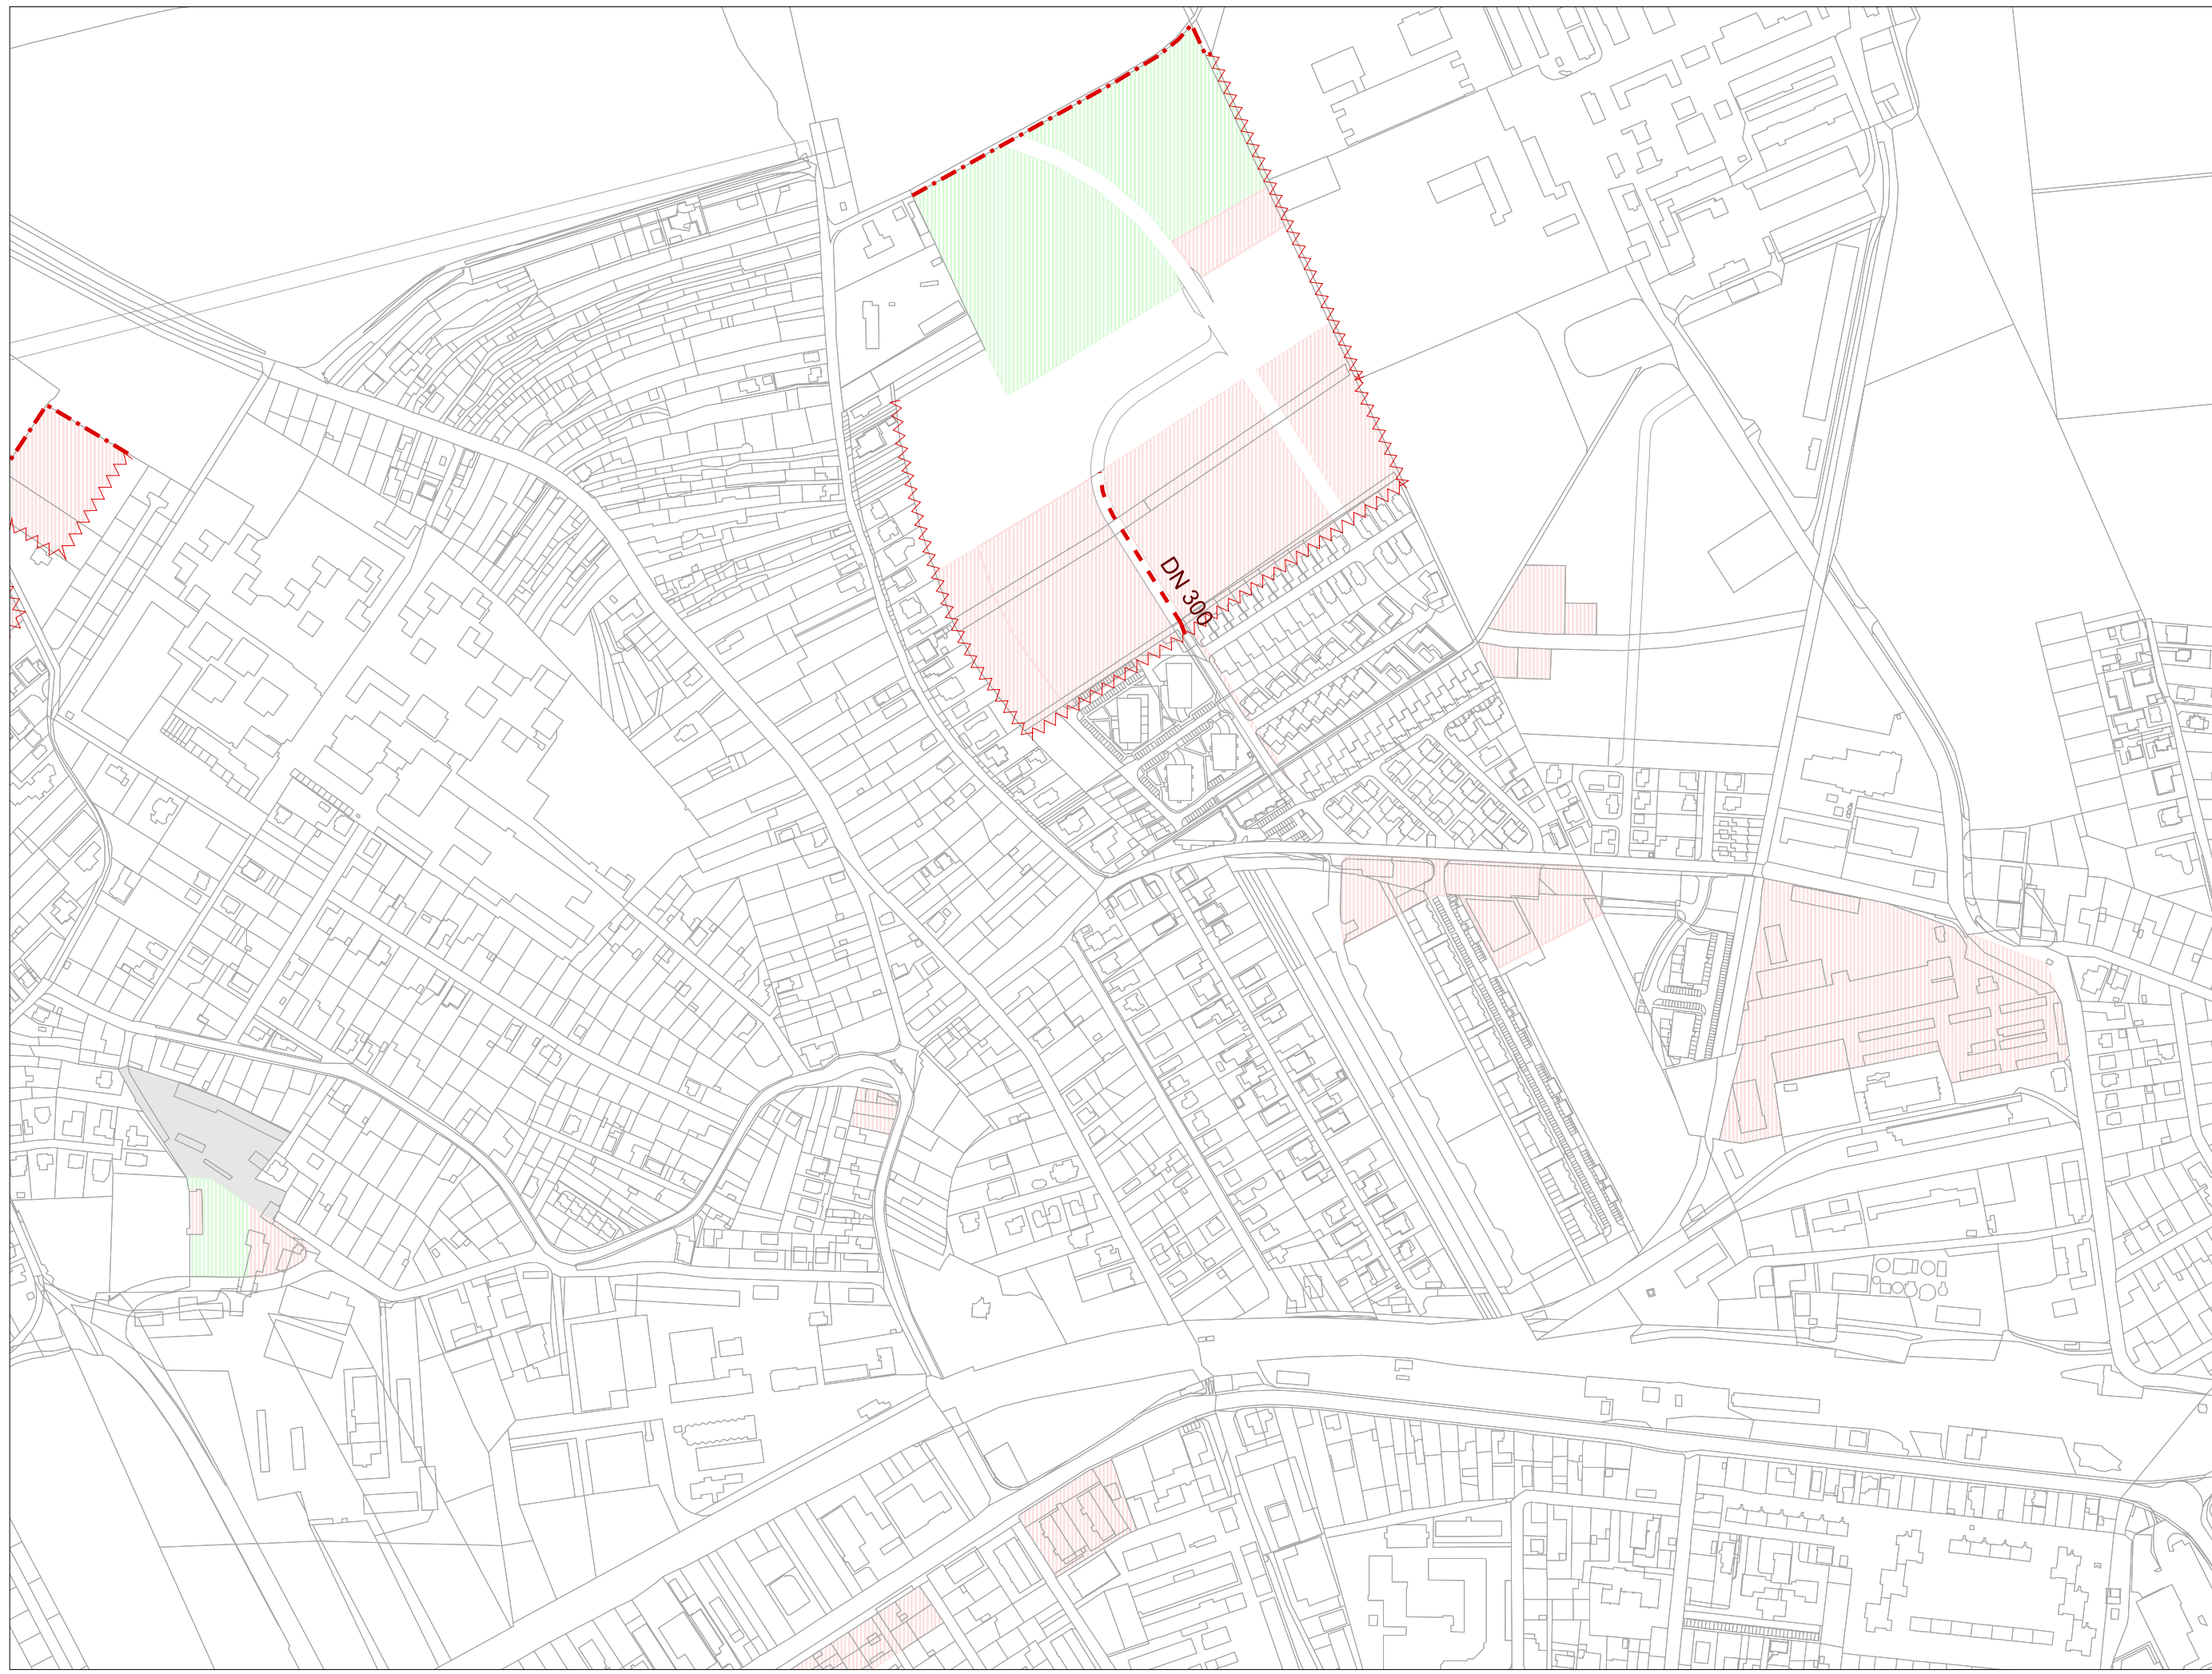



MC 10 Západ


Etapa	EO	Qp [m ³ /deň]	BSK5 [kg/deň]
Návrh	7 038	1 340	422

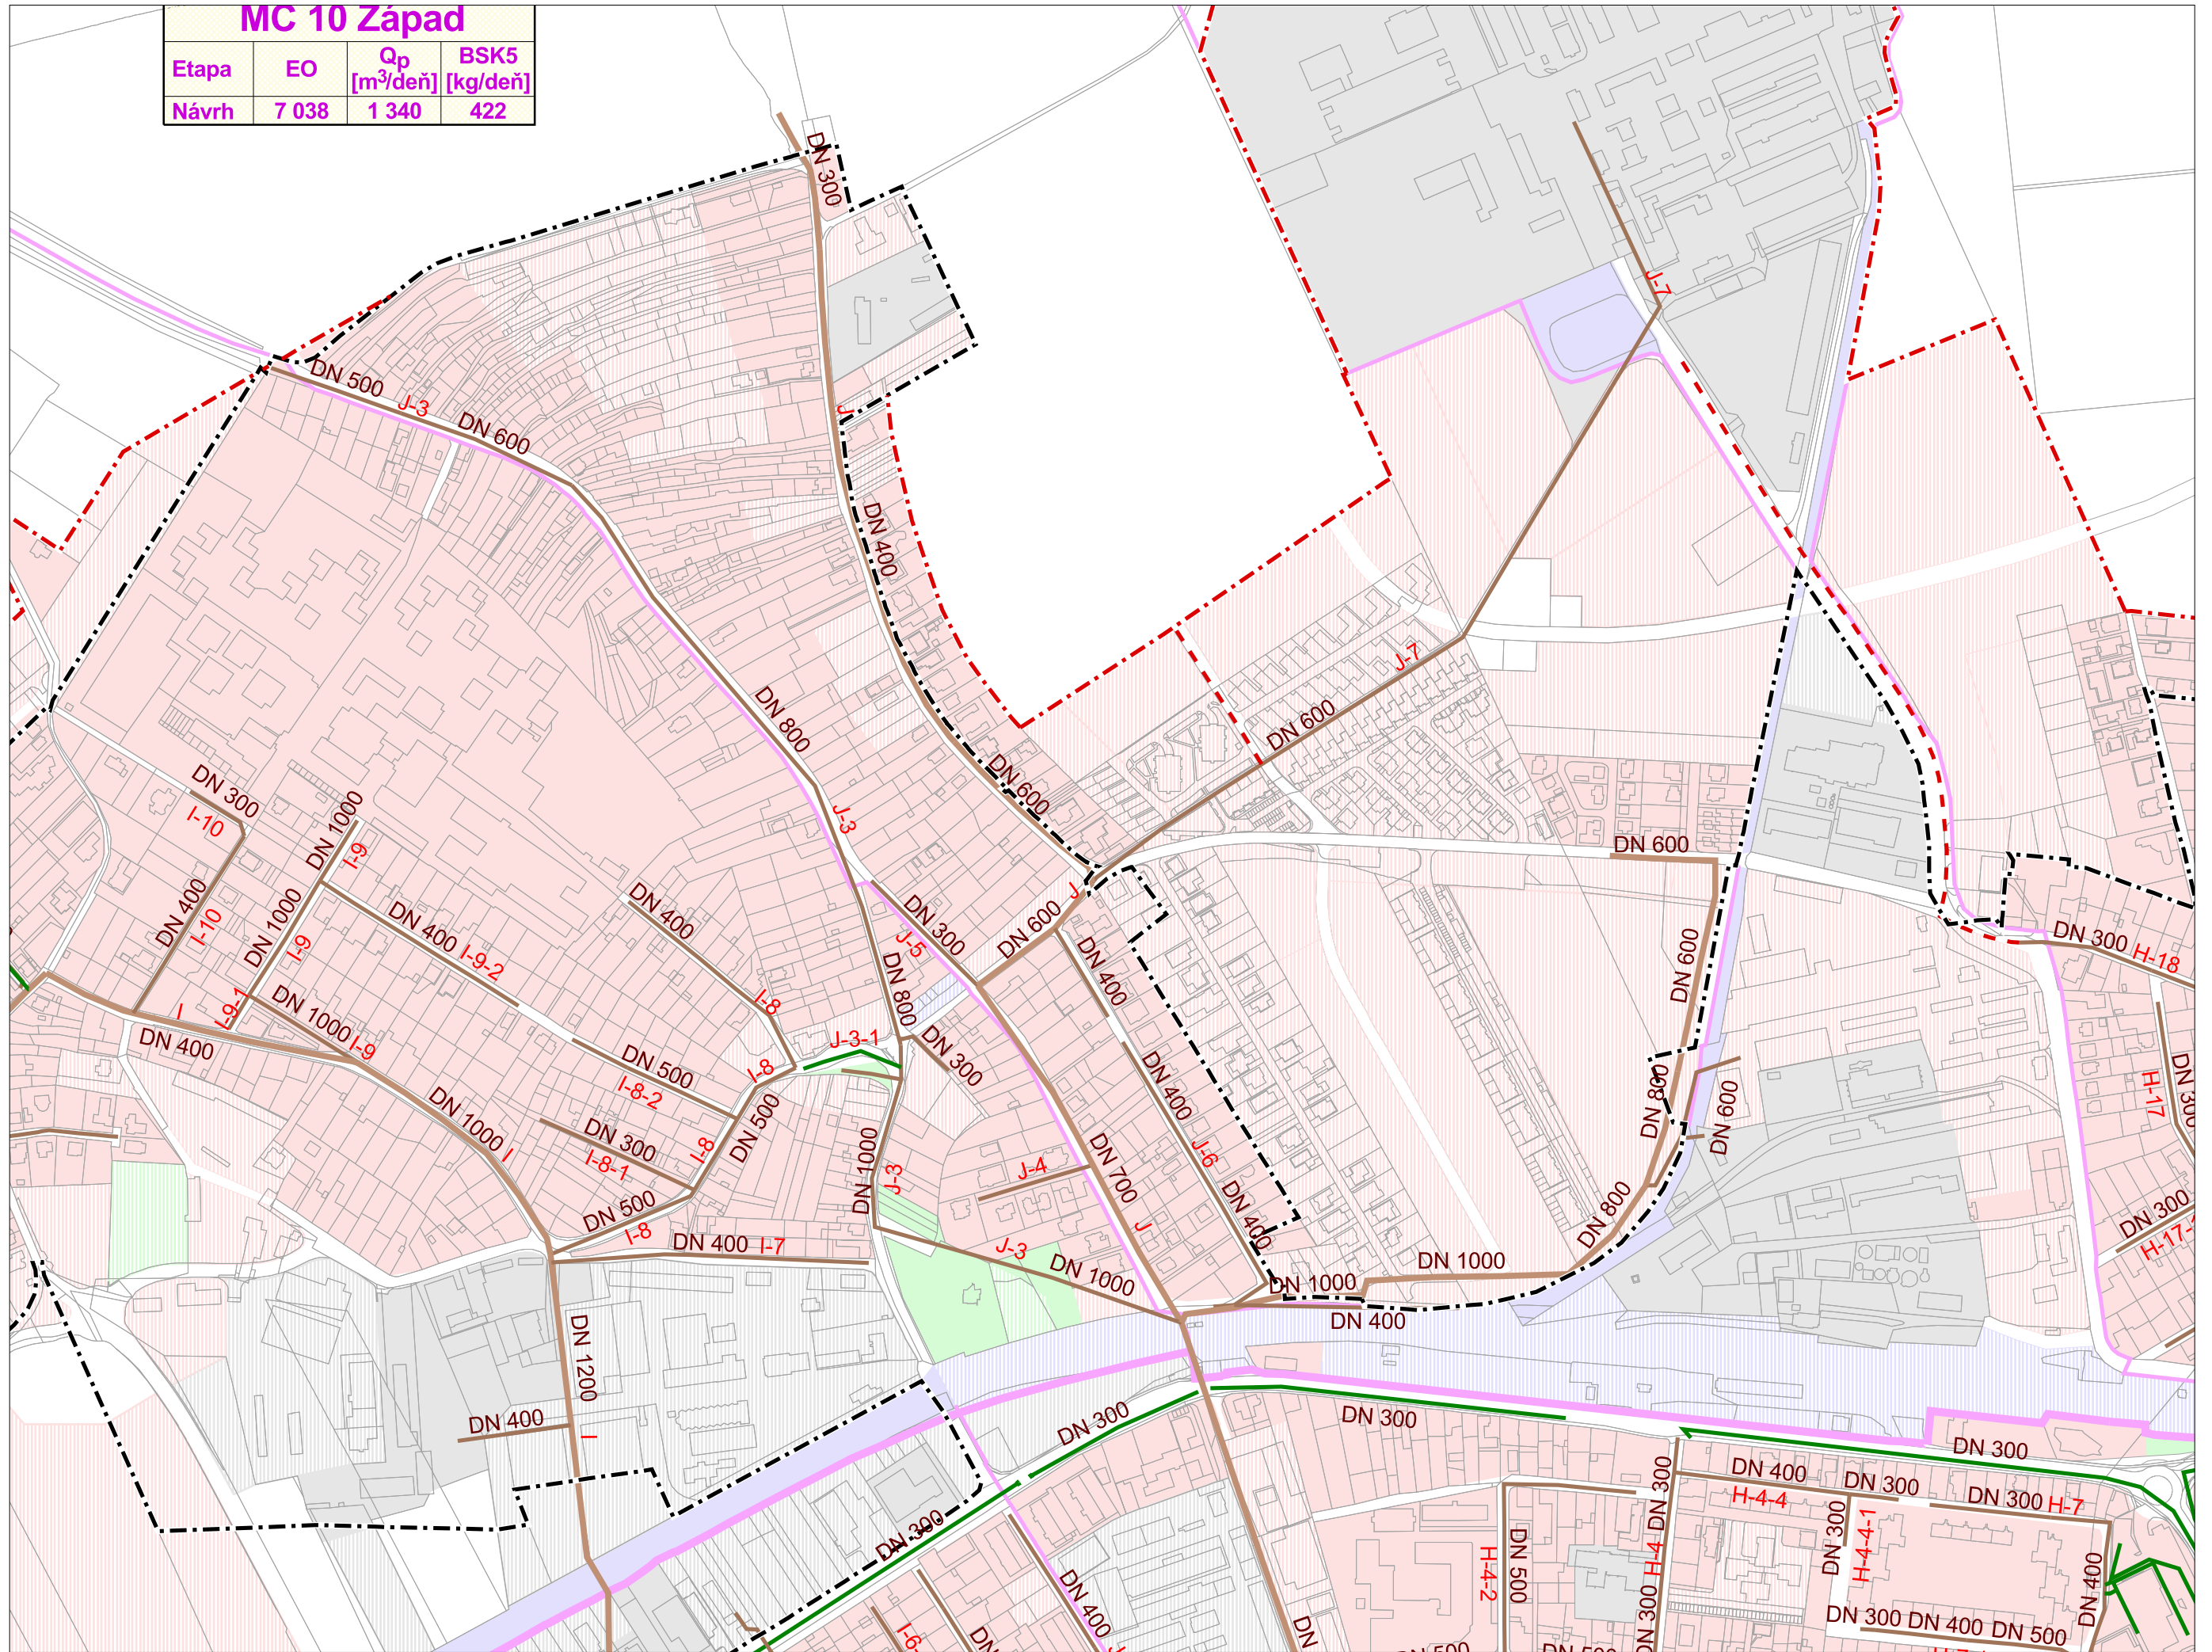

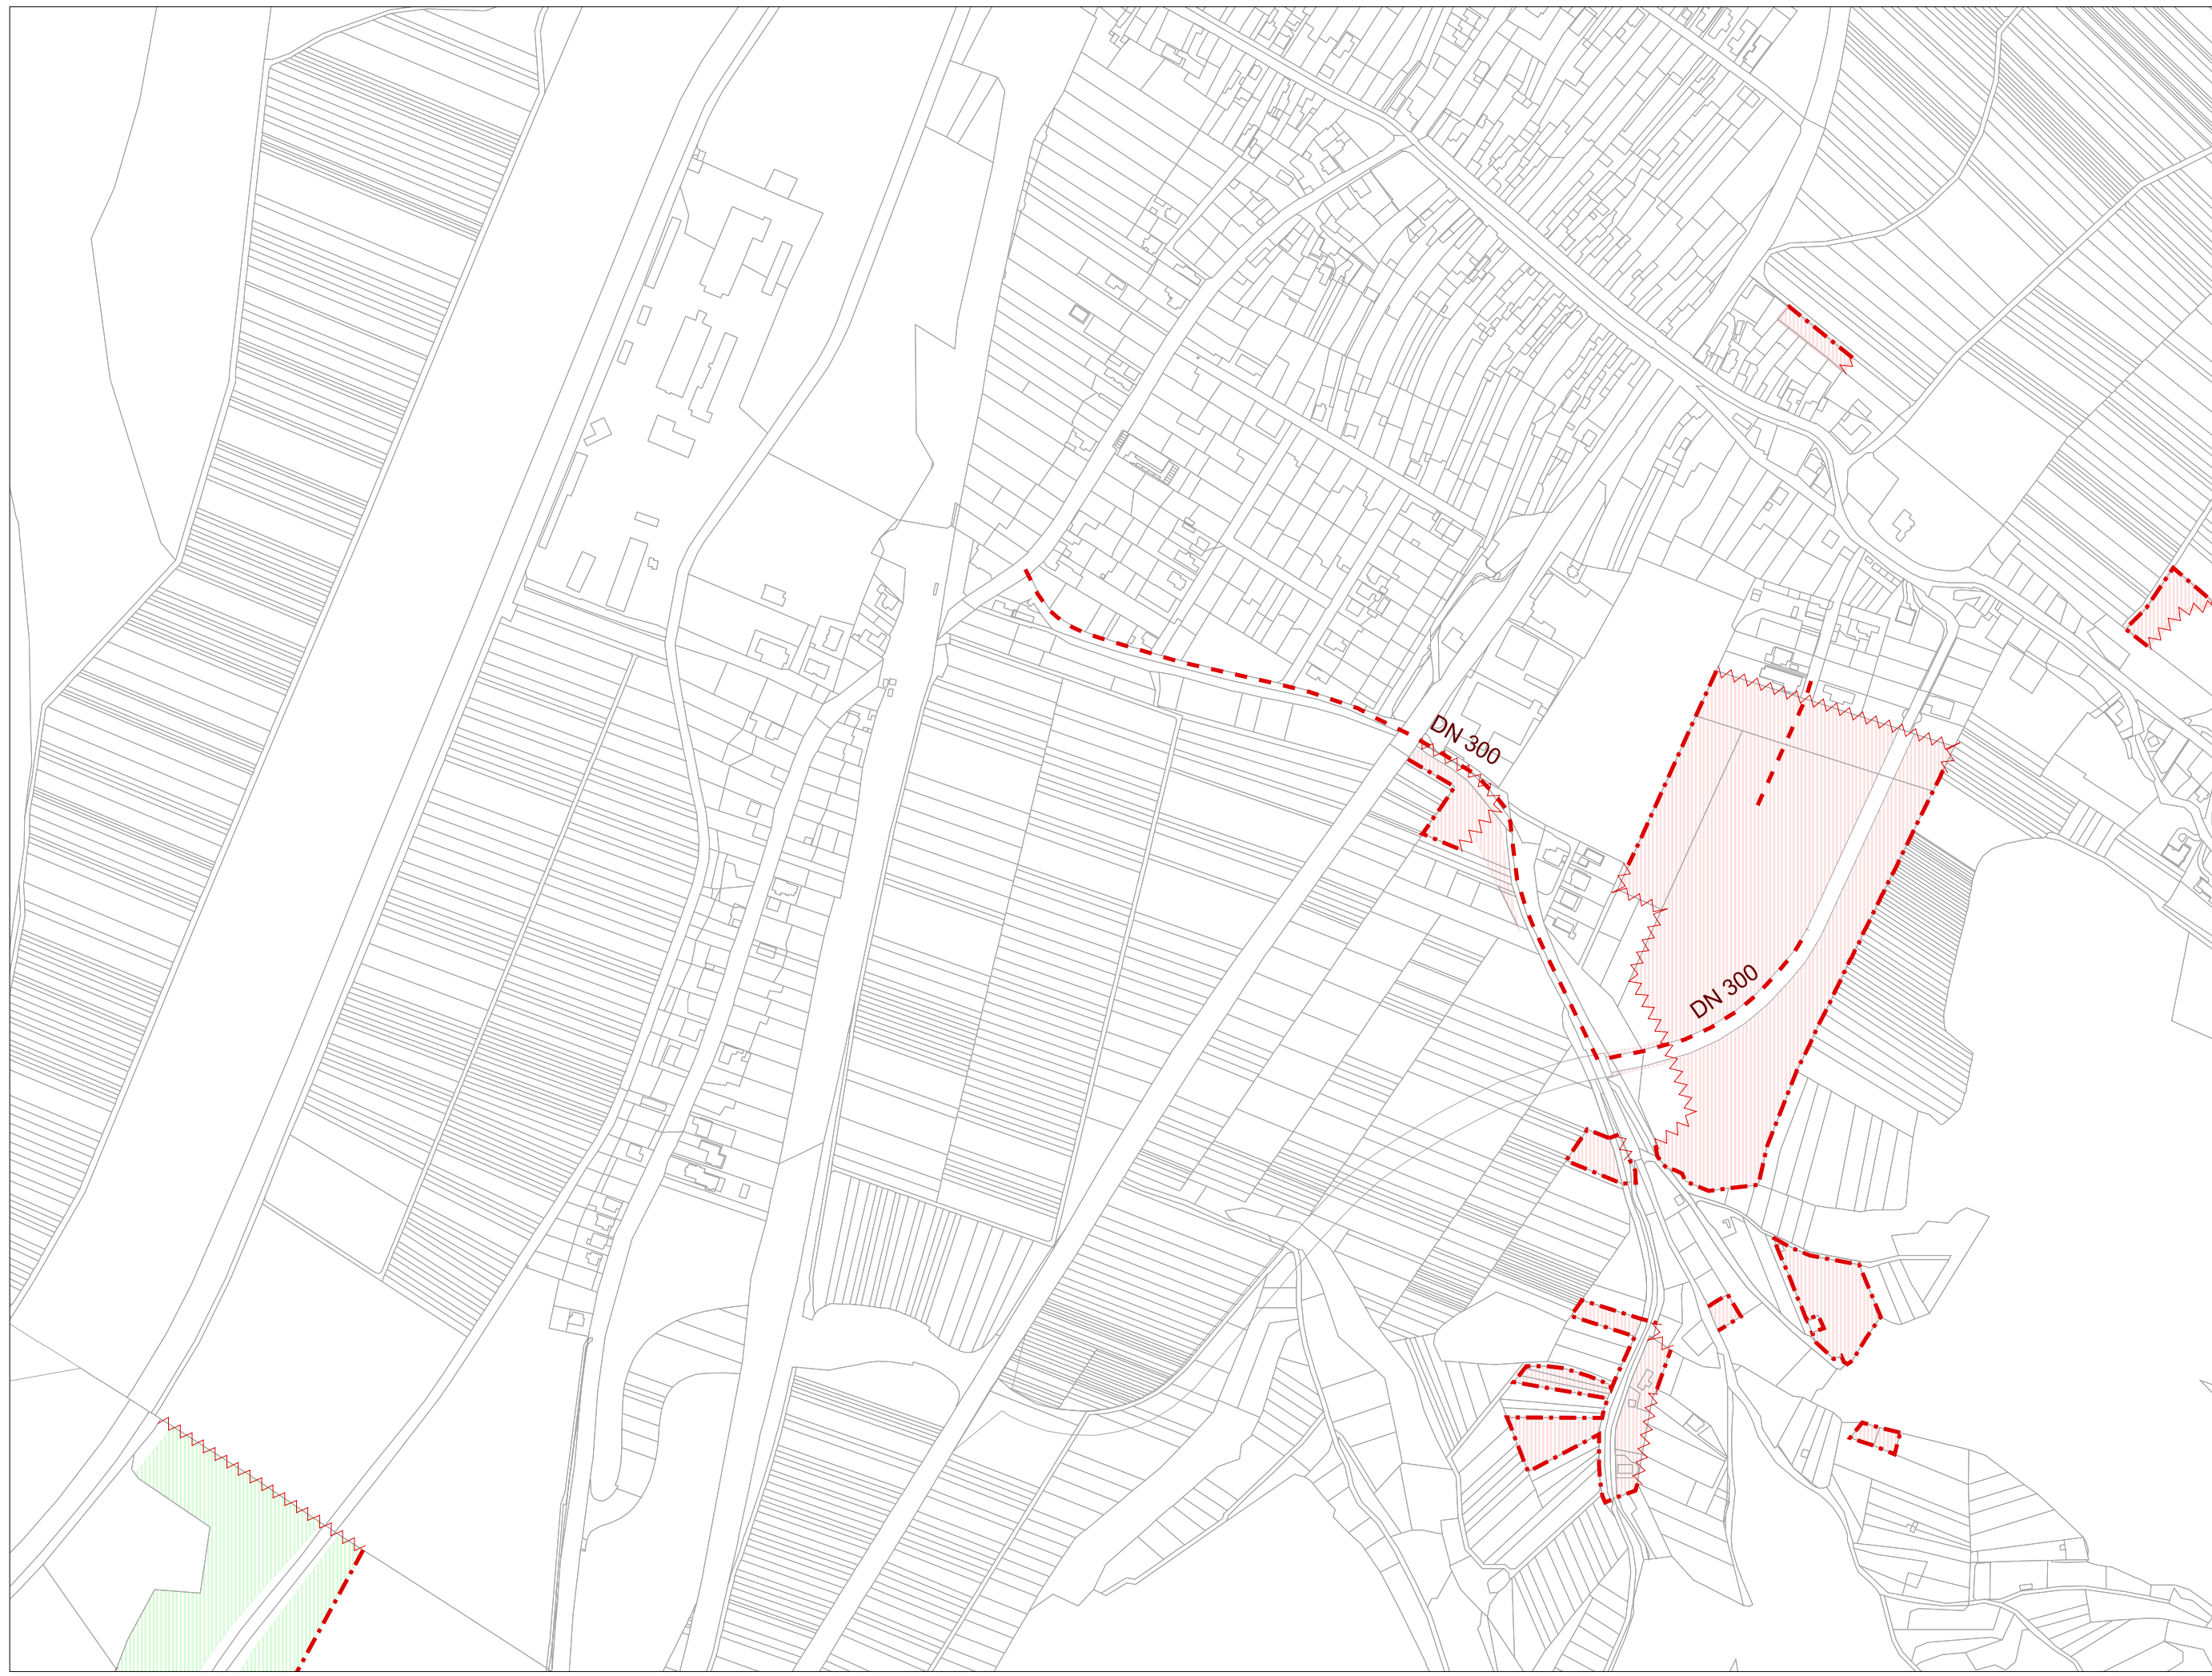


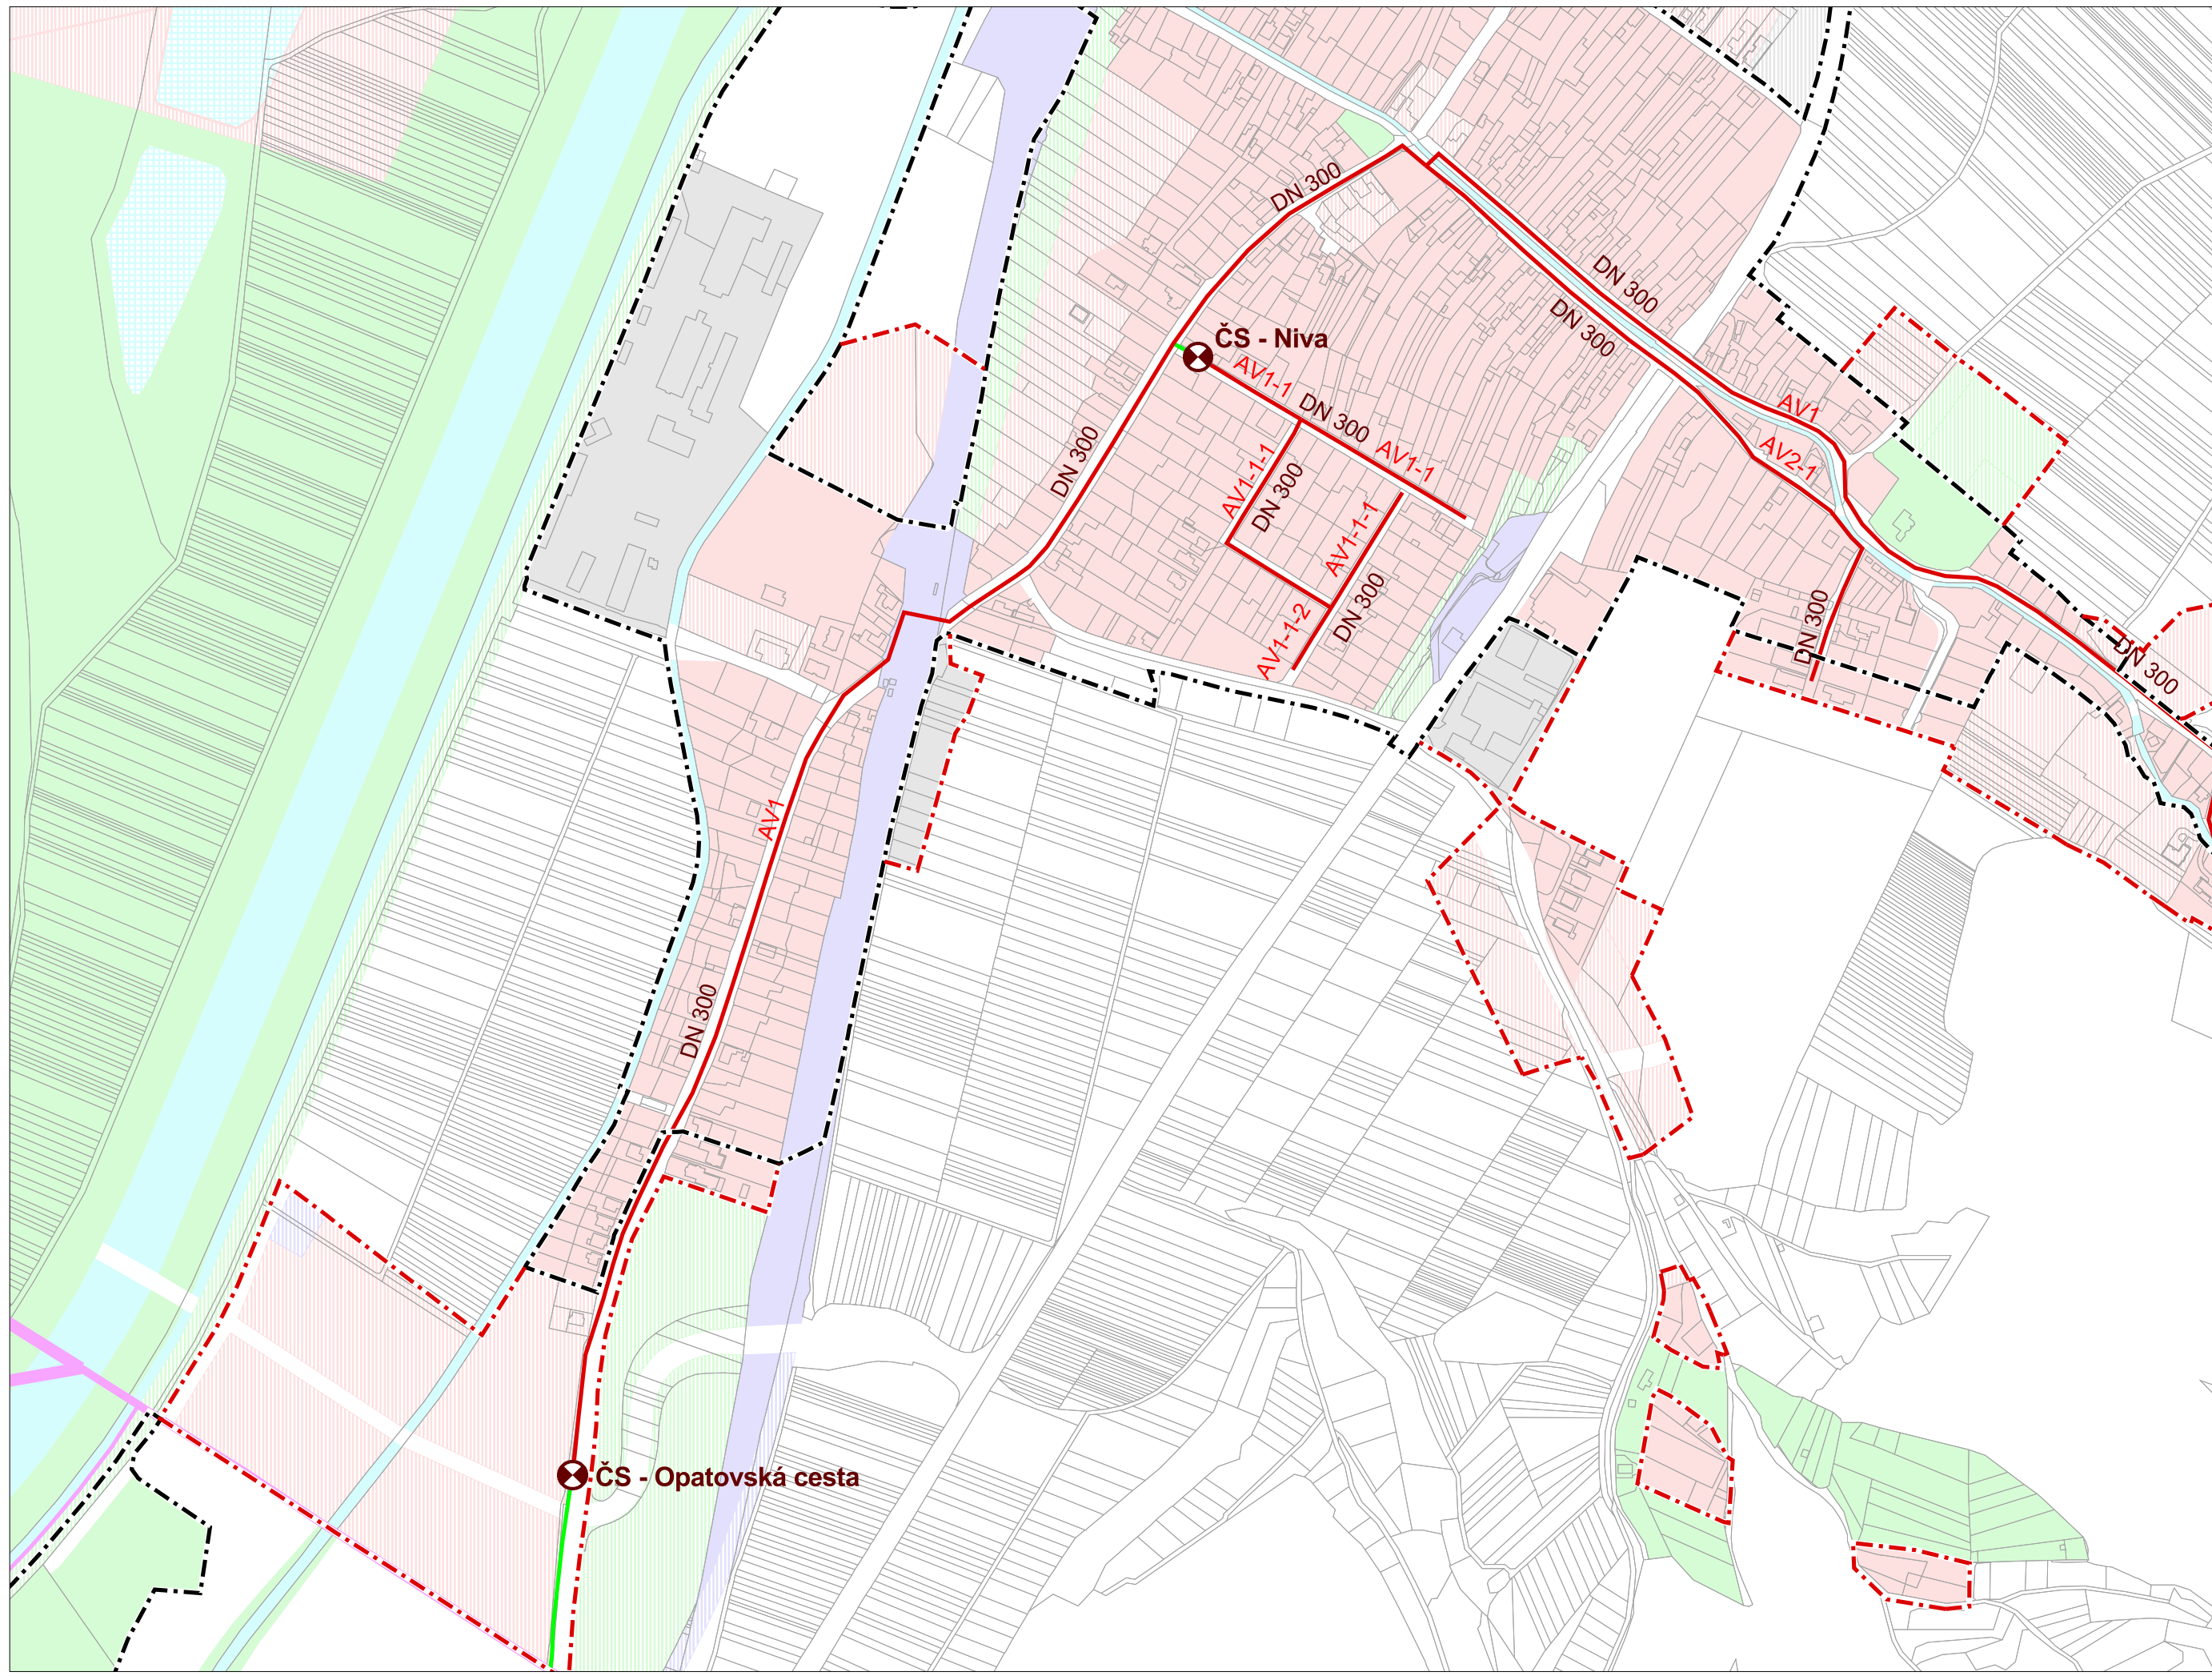


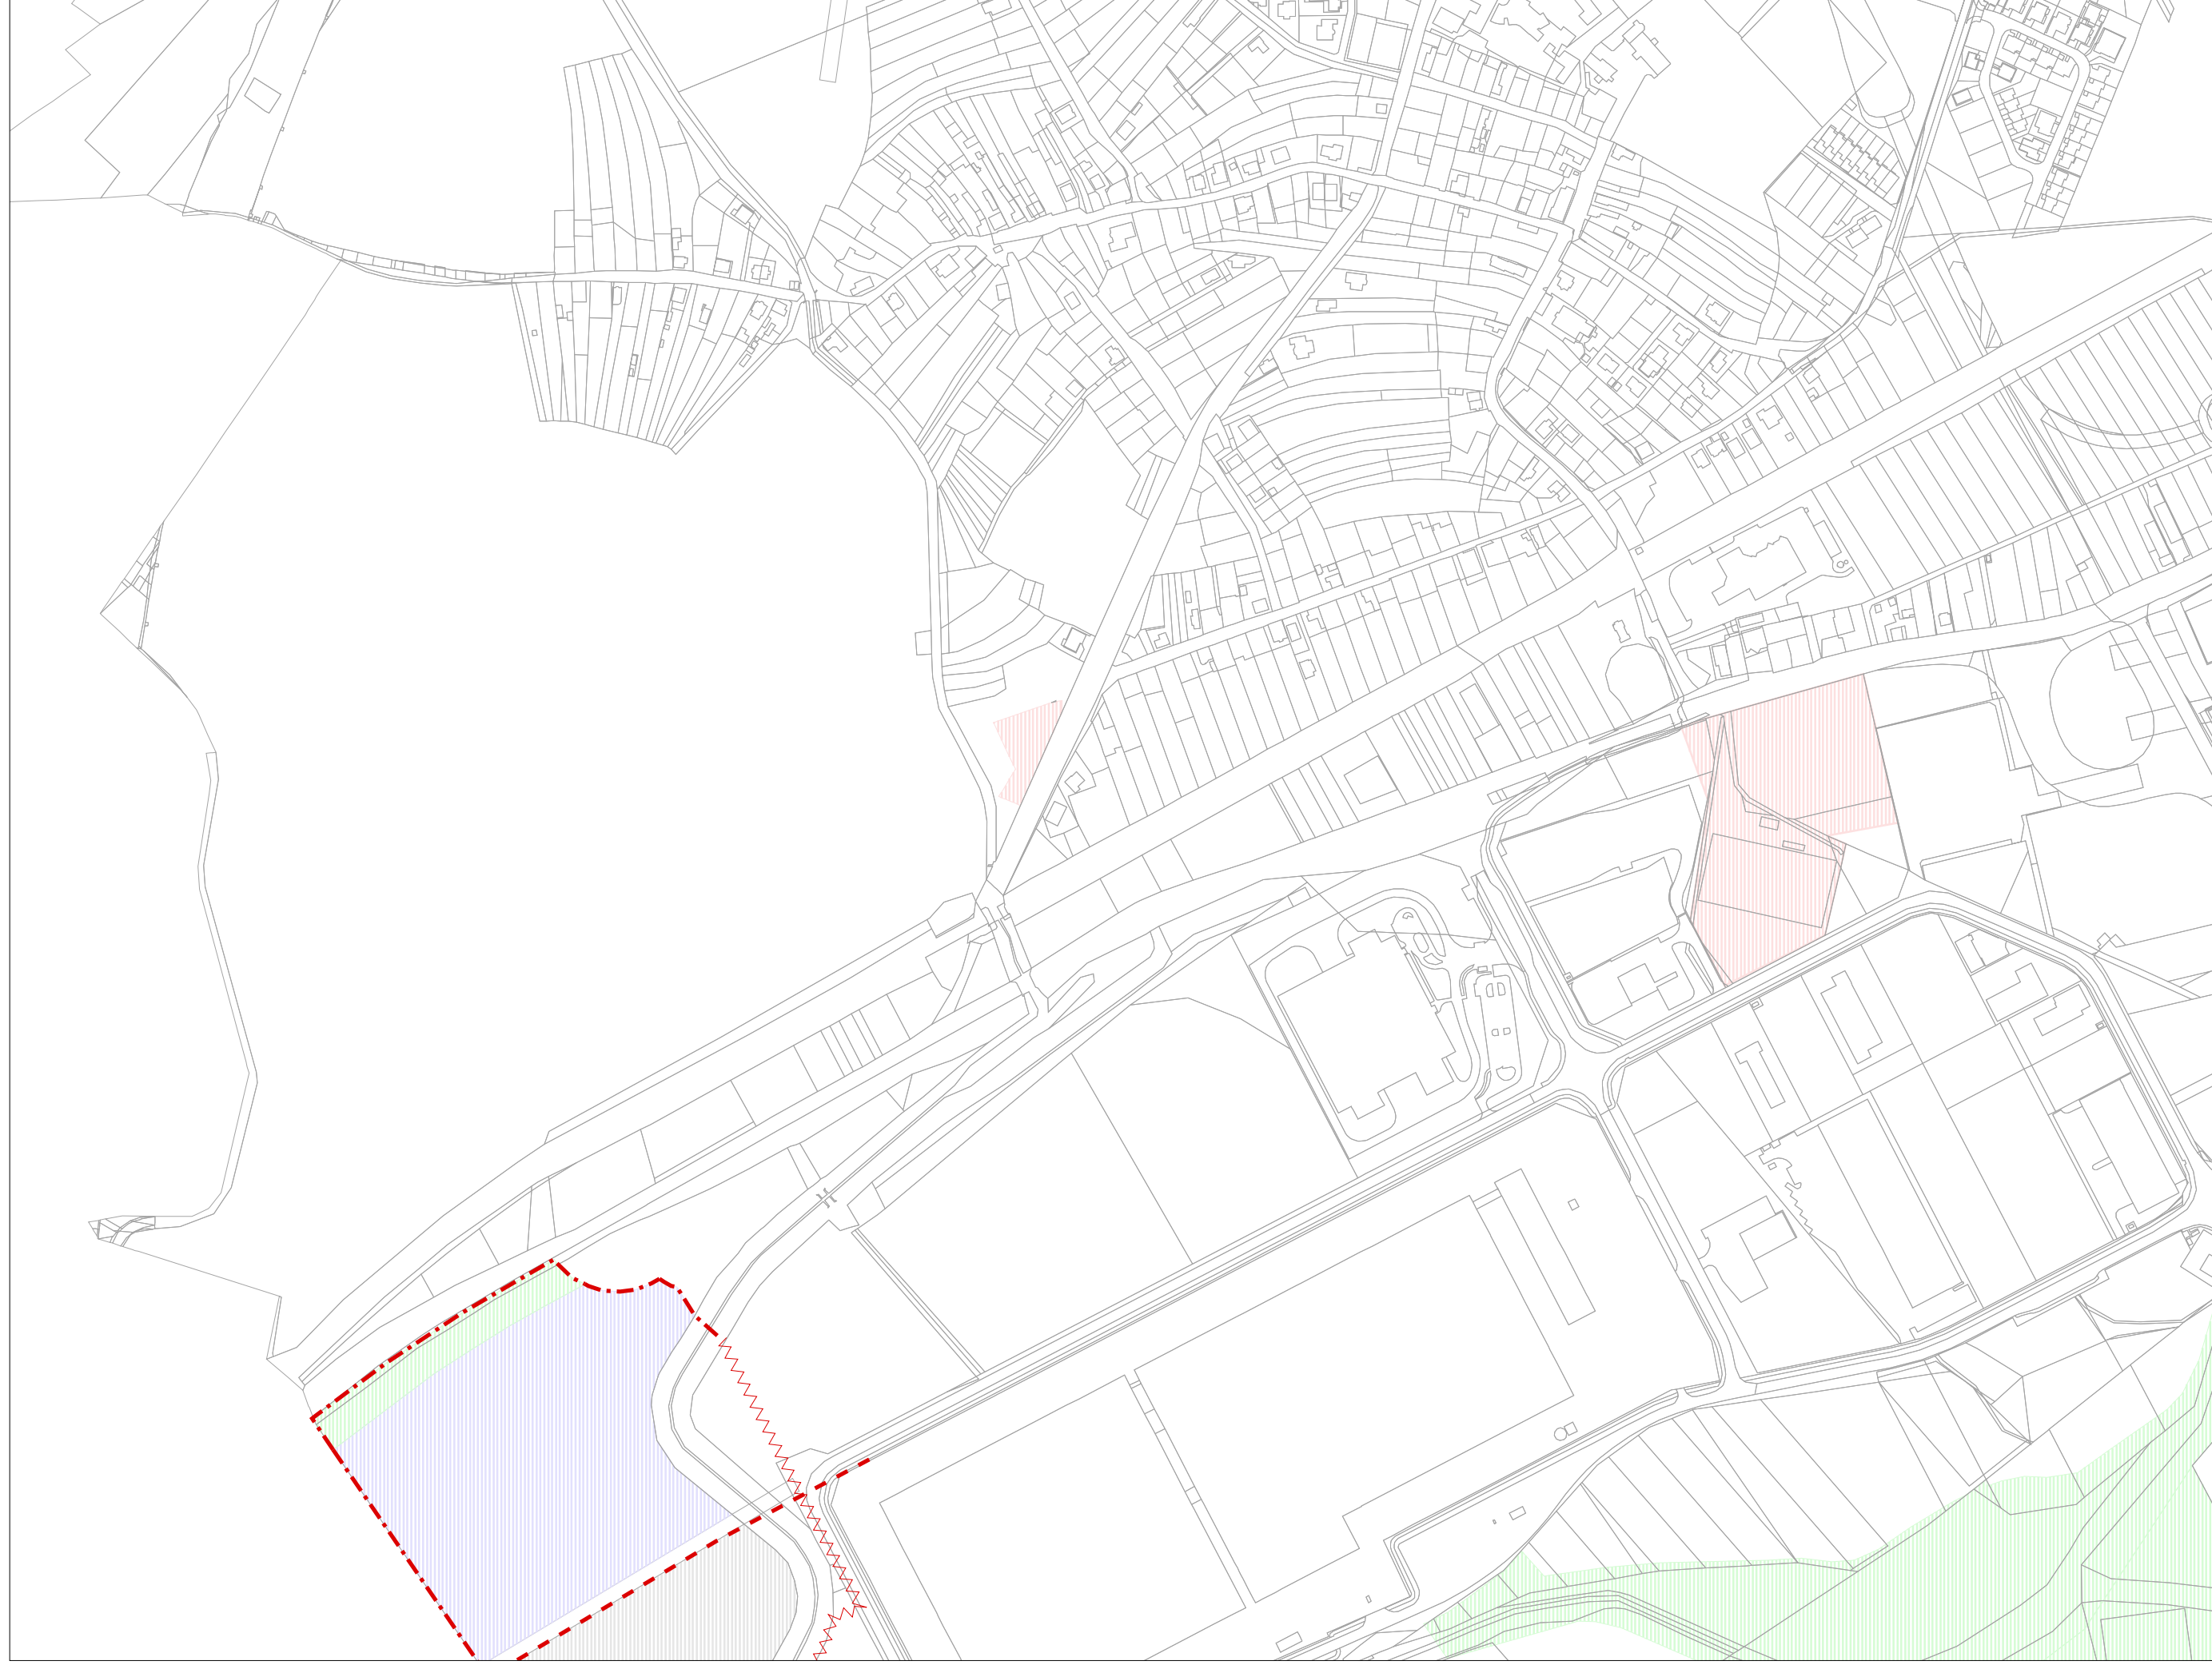


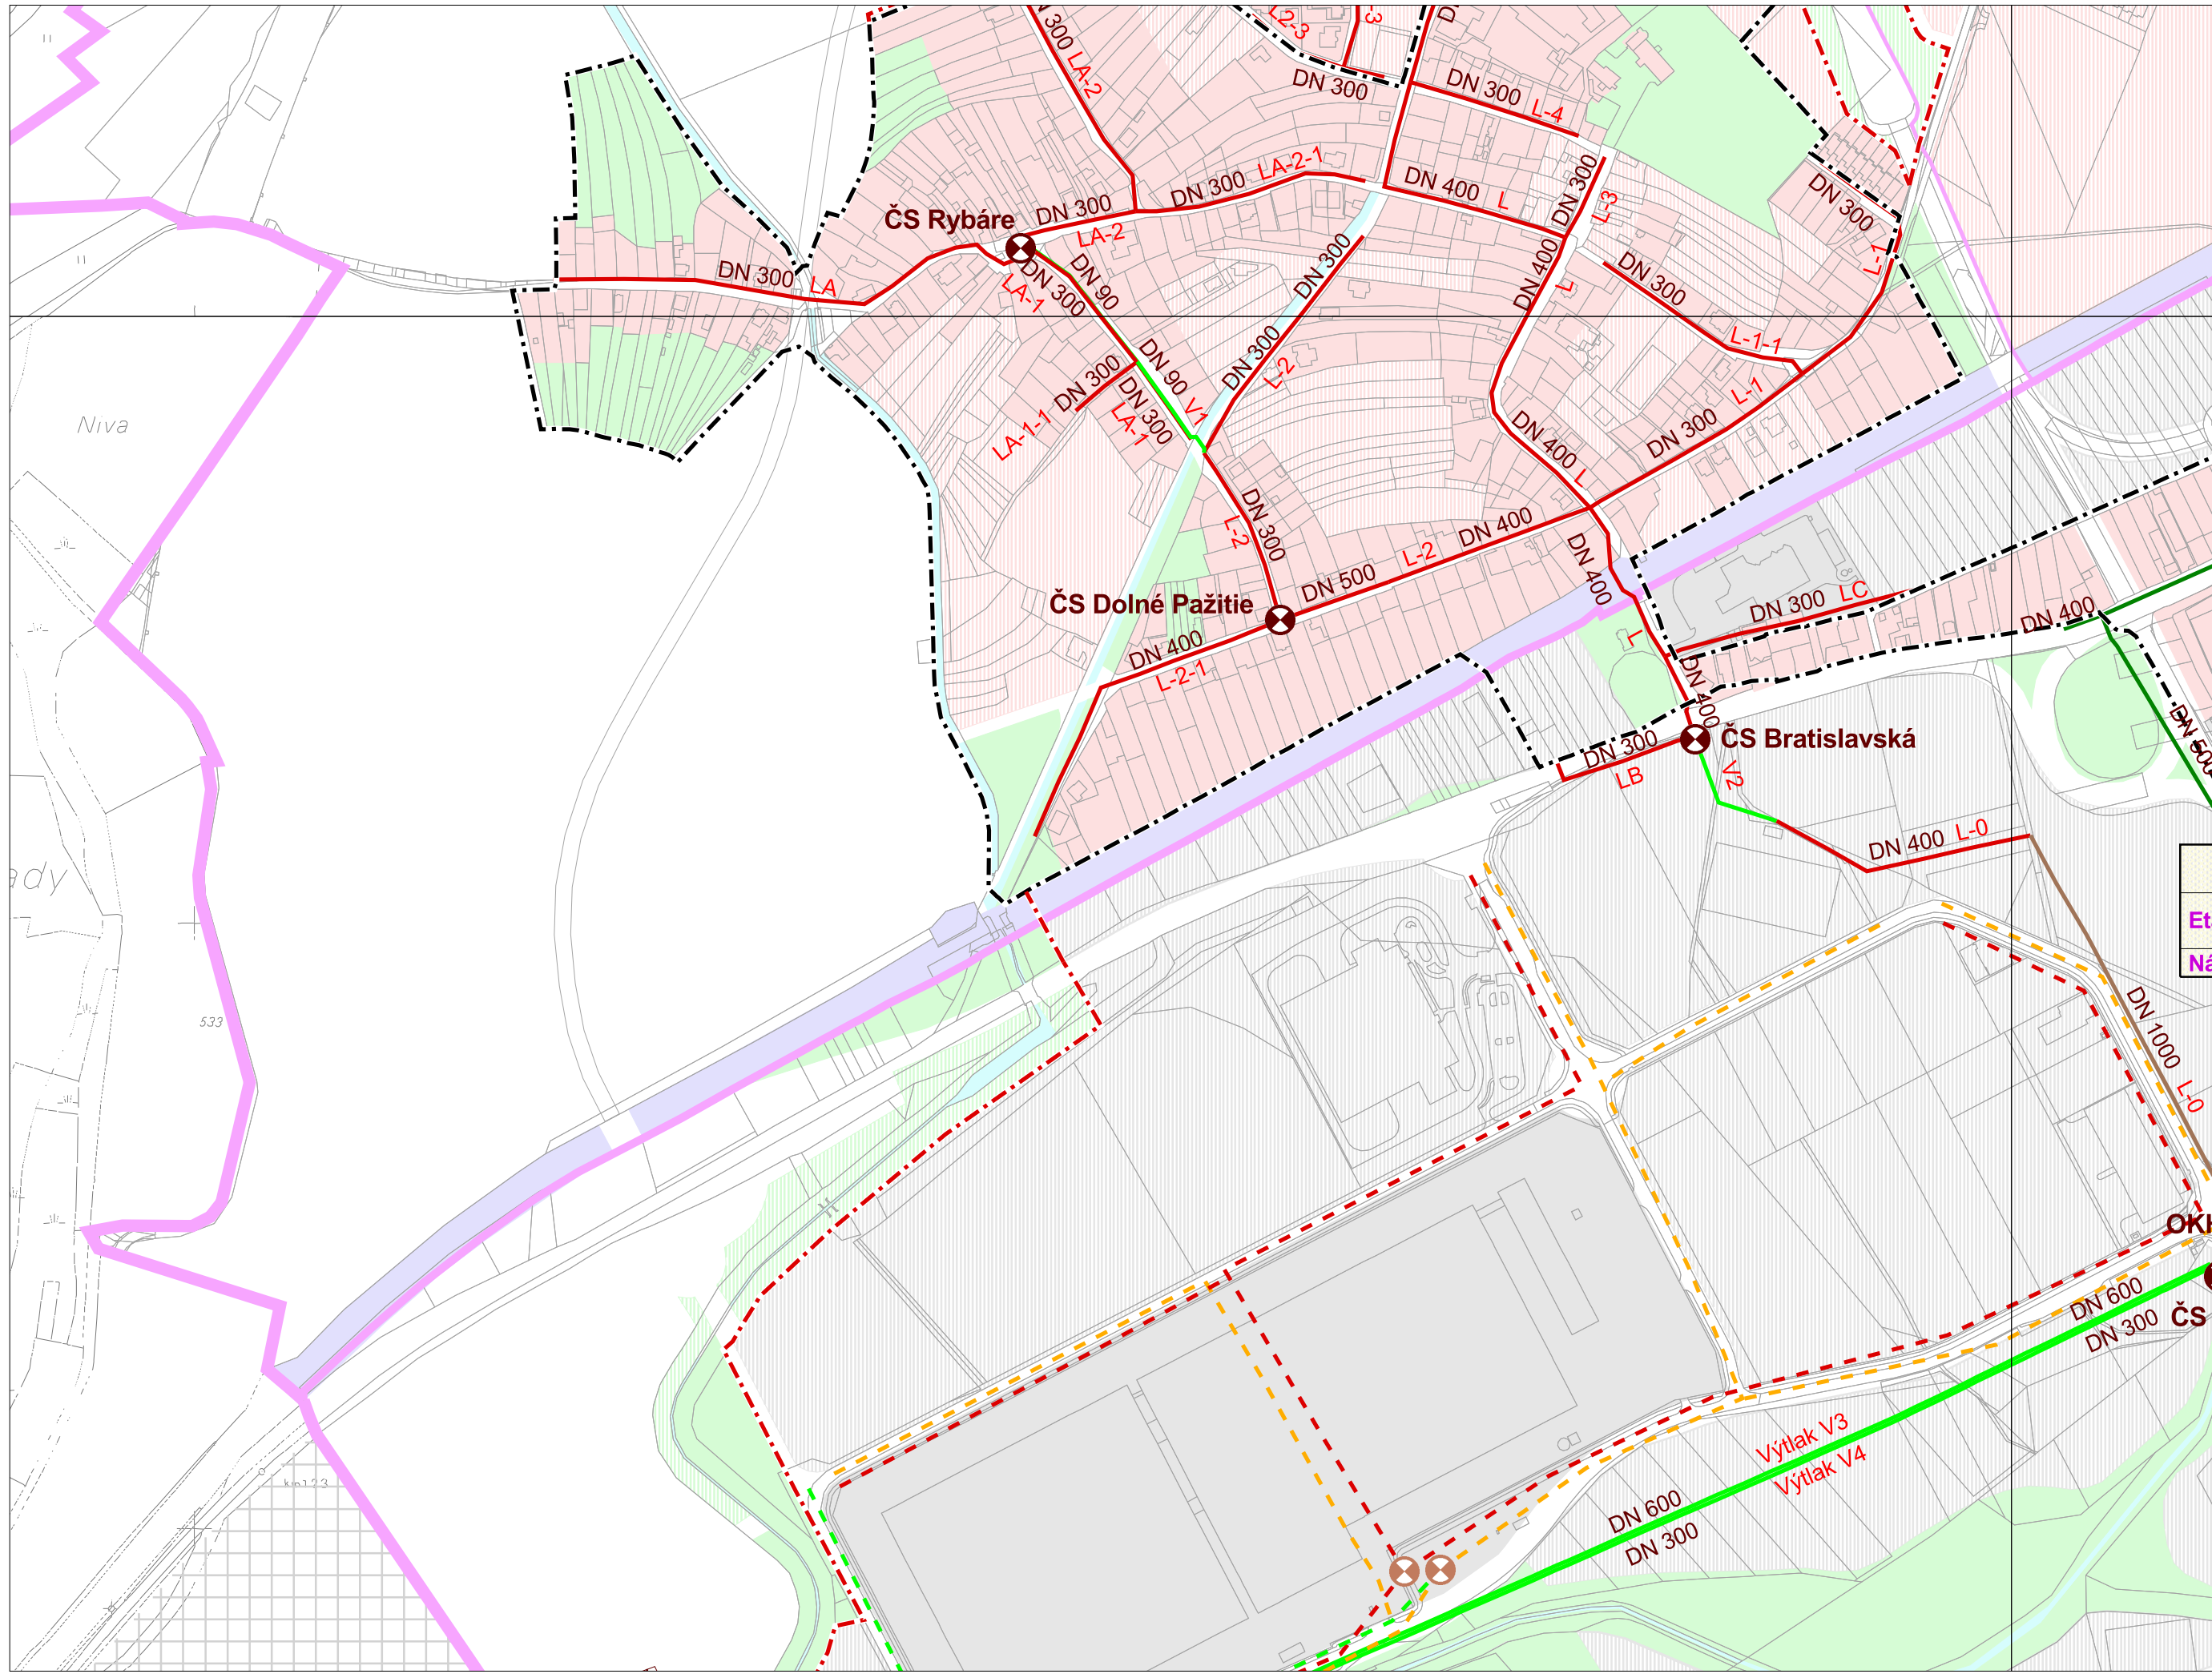



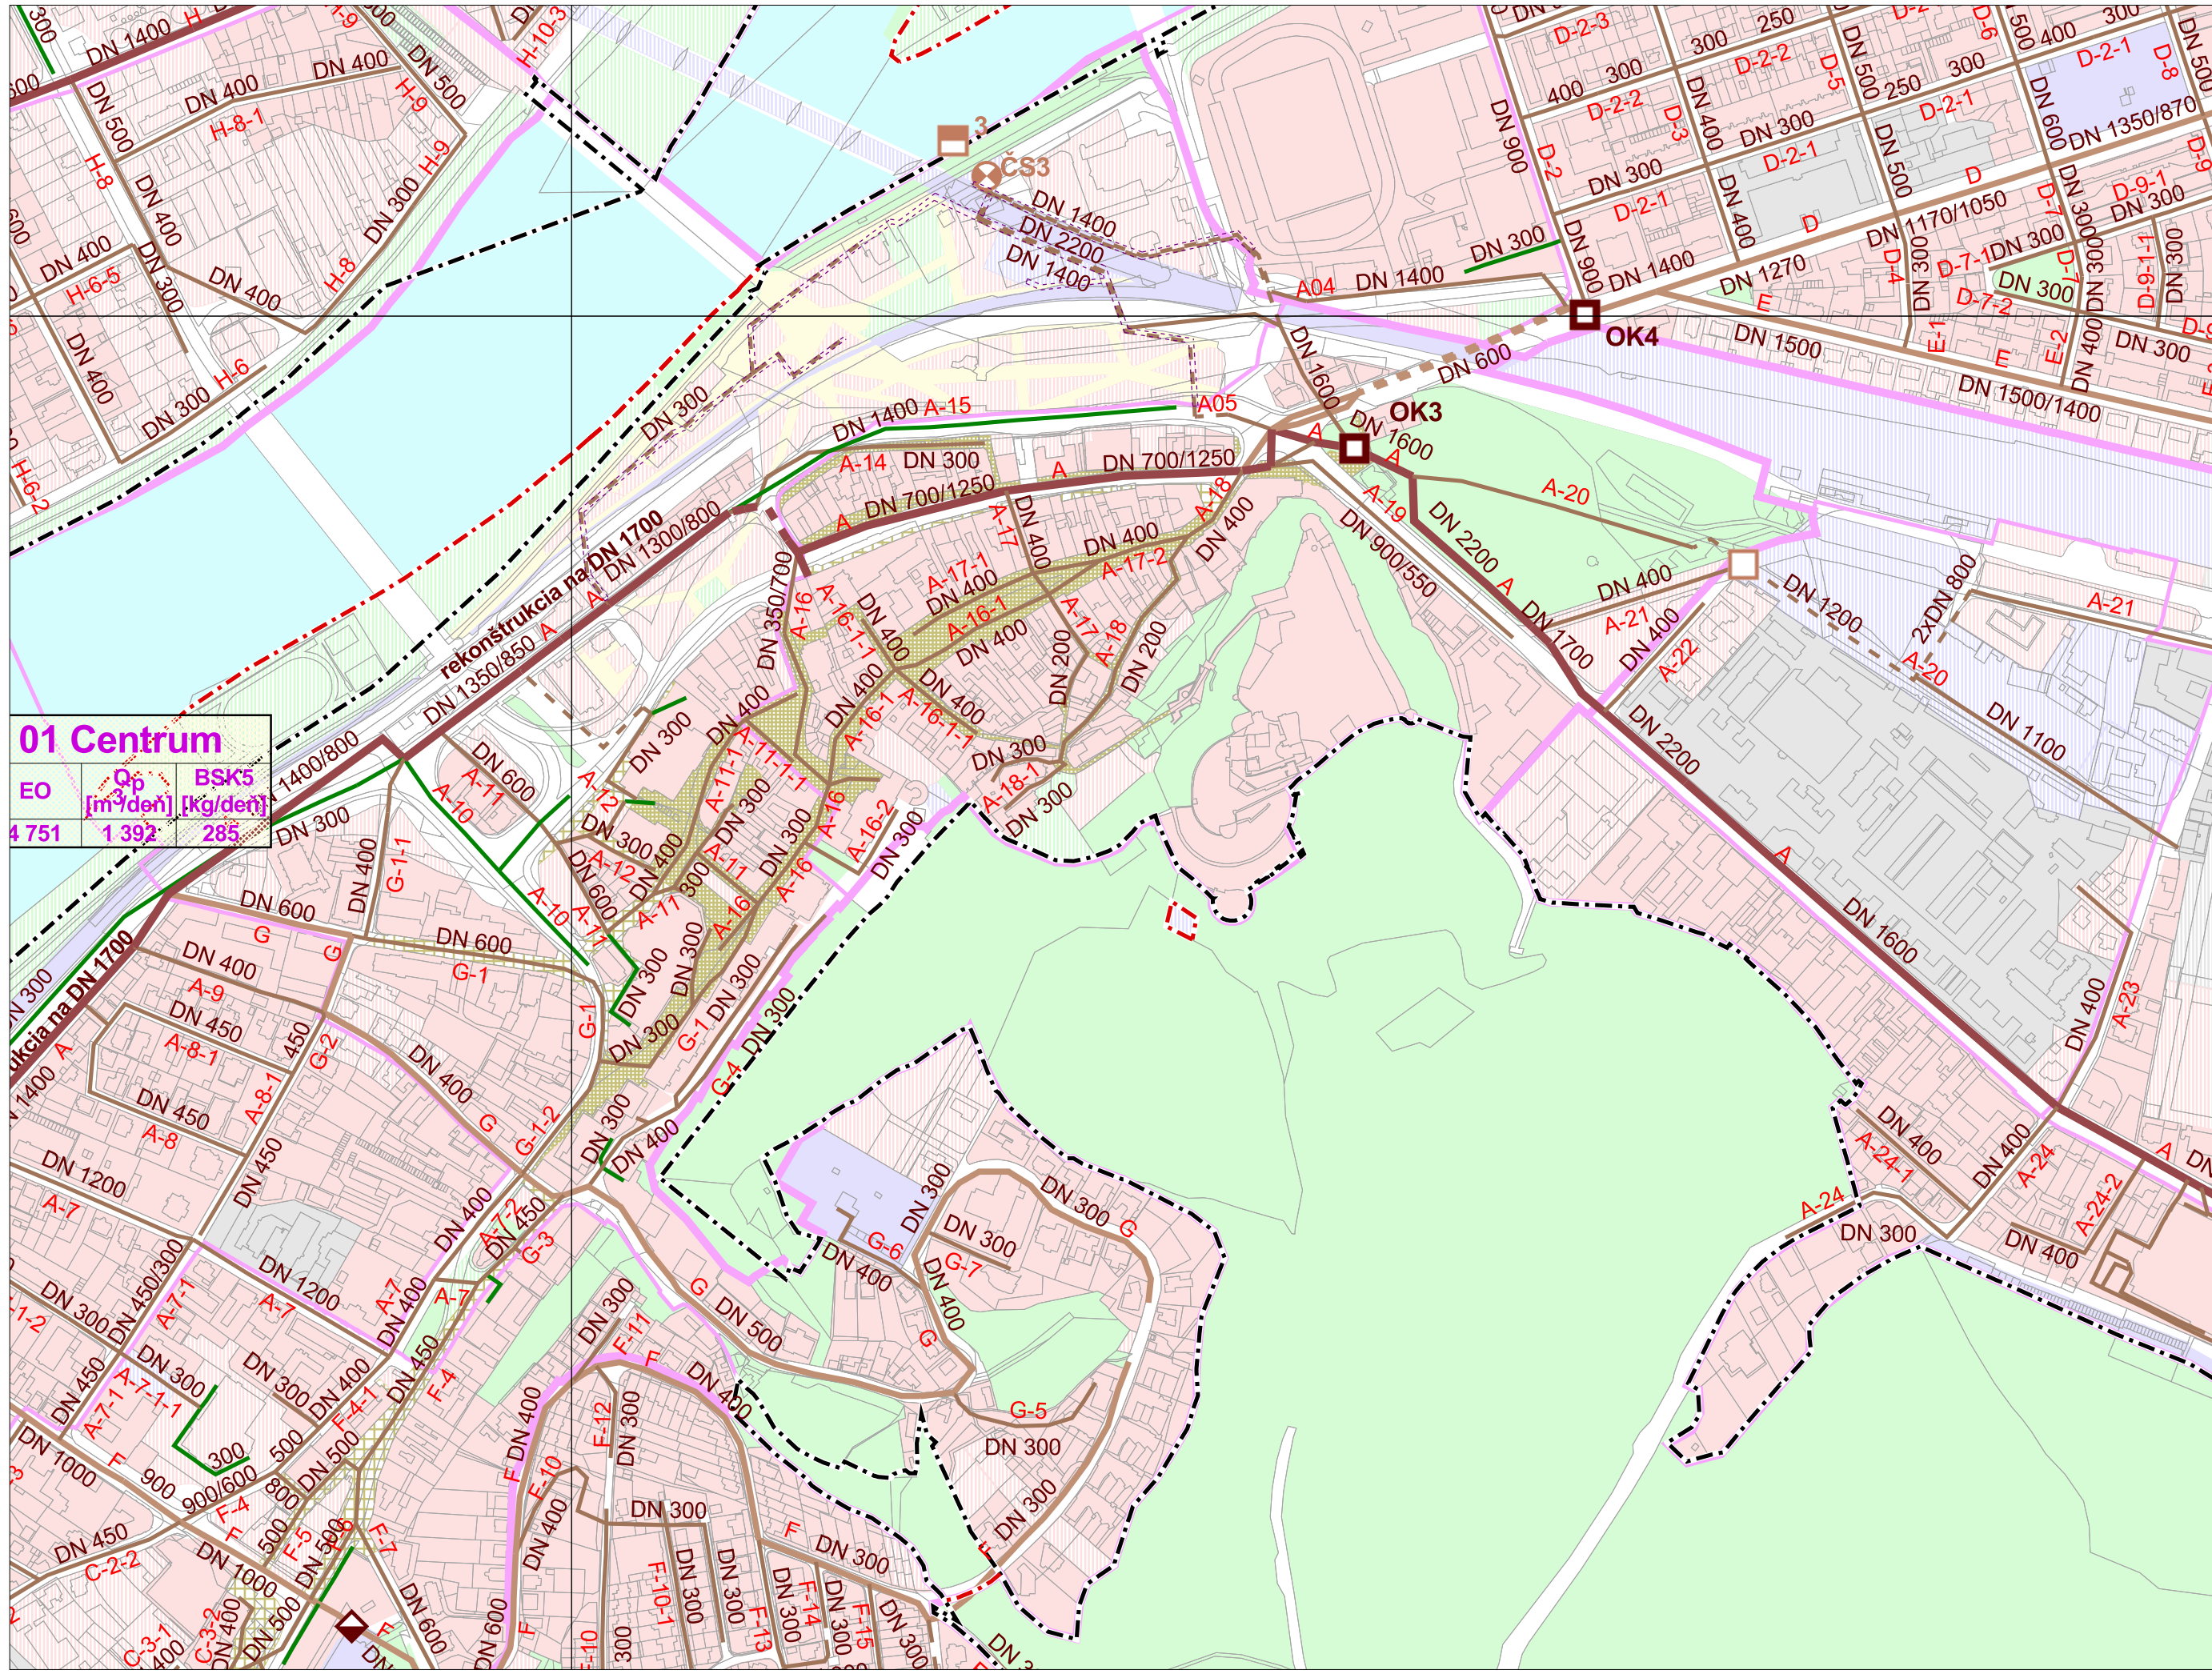

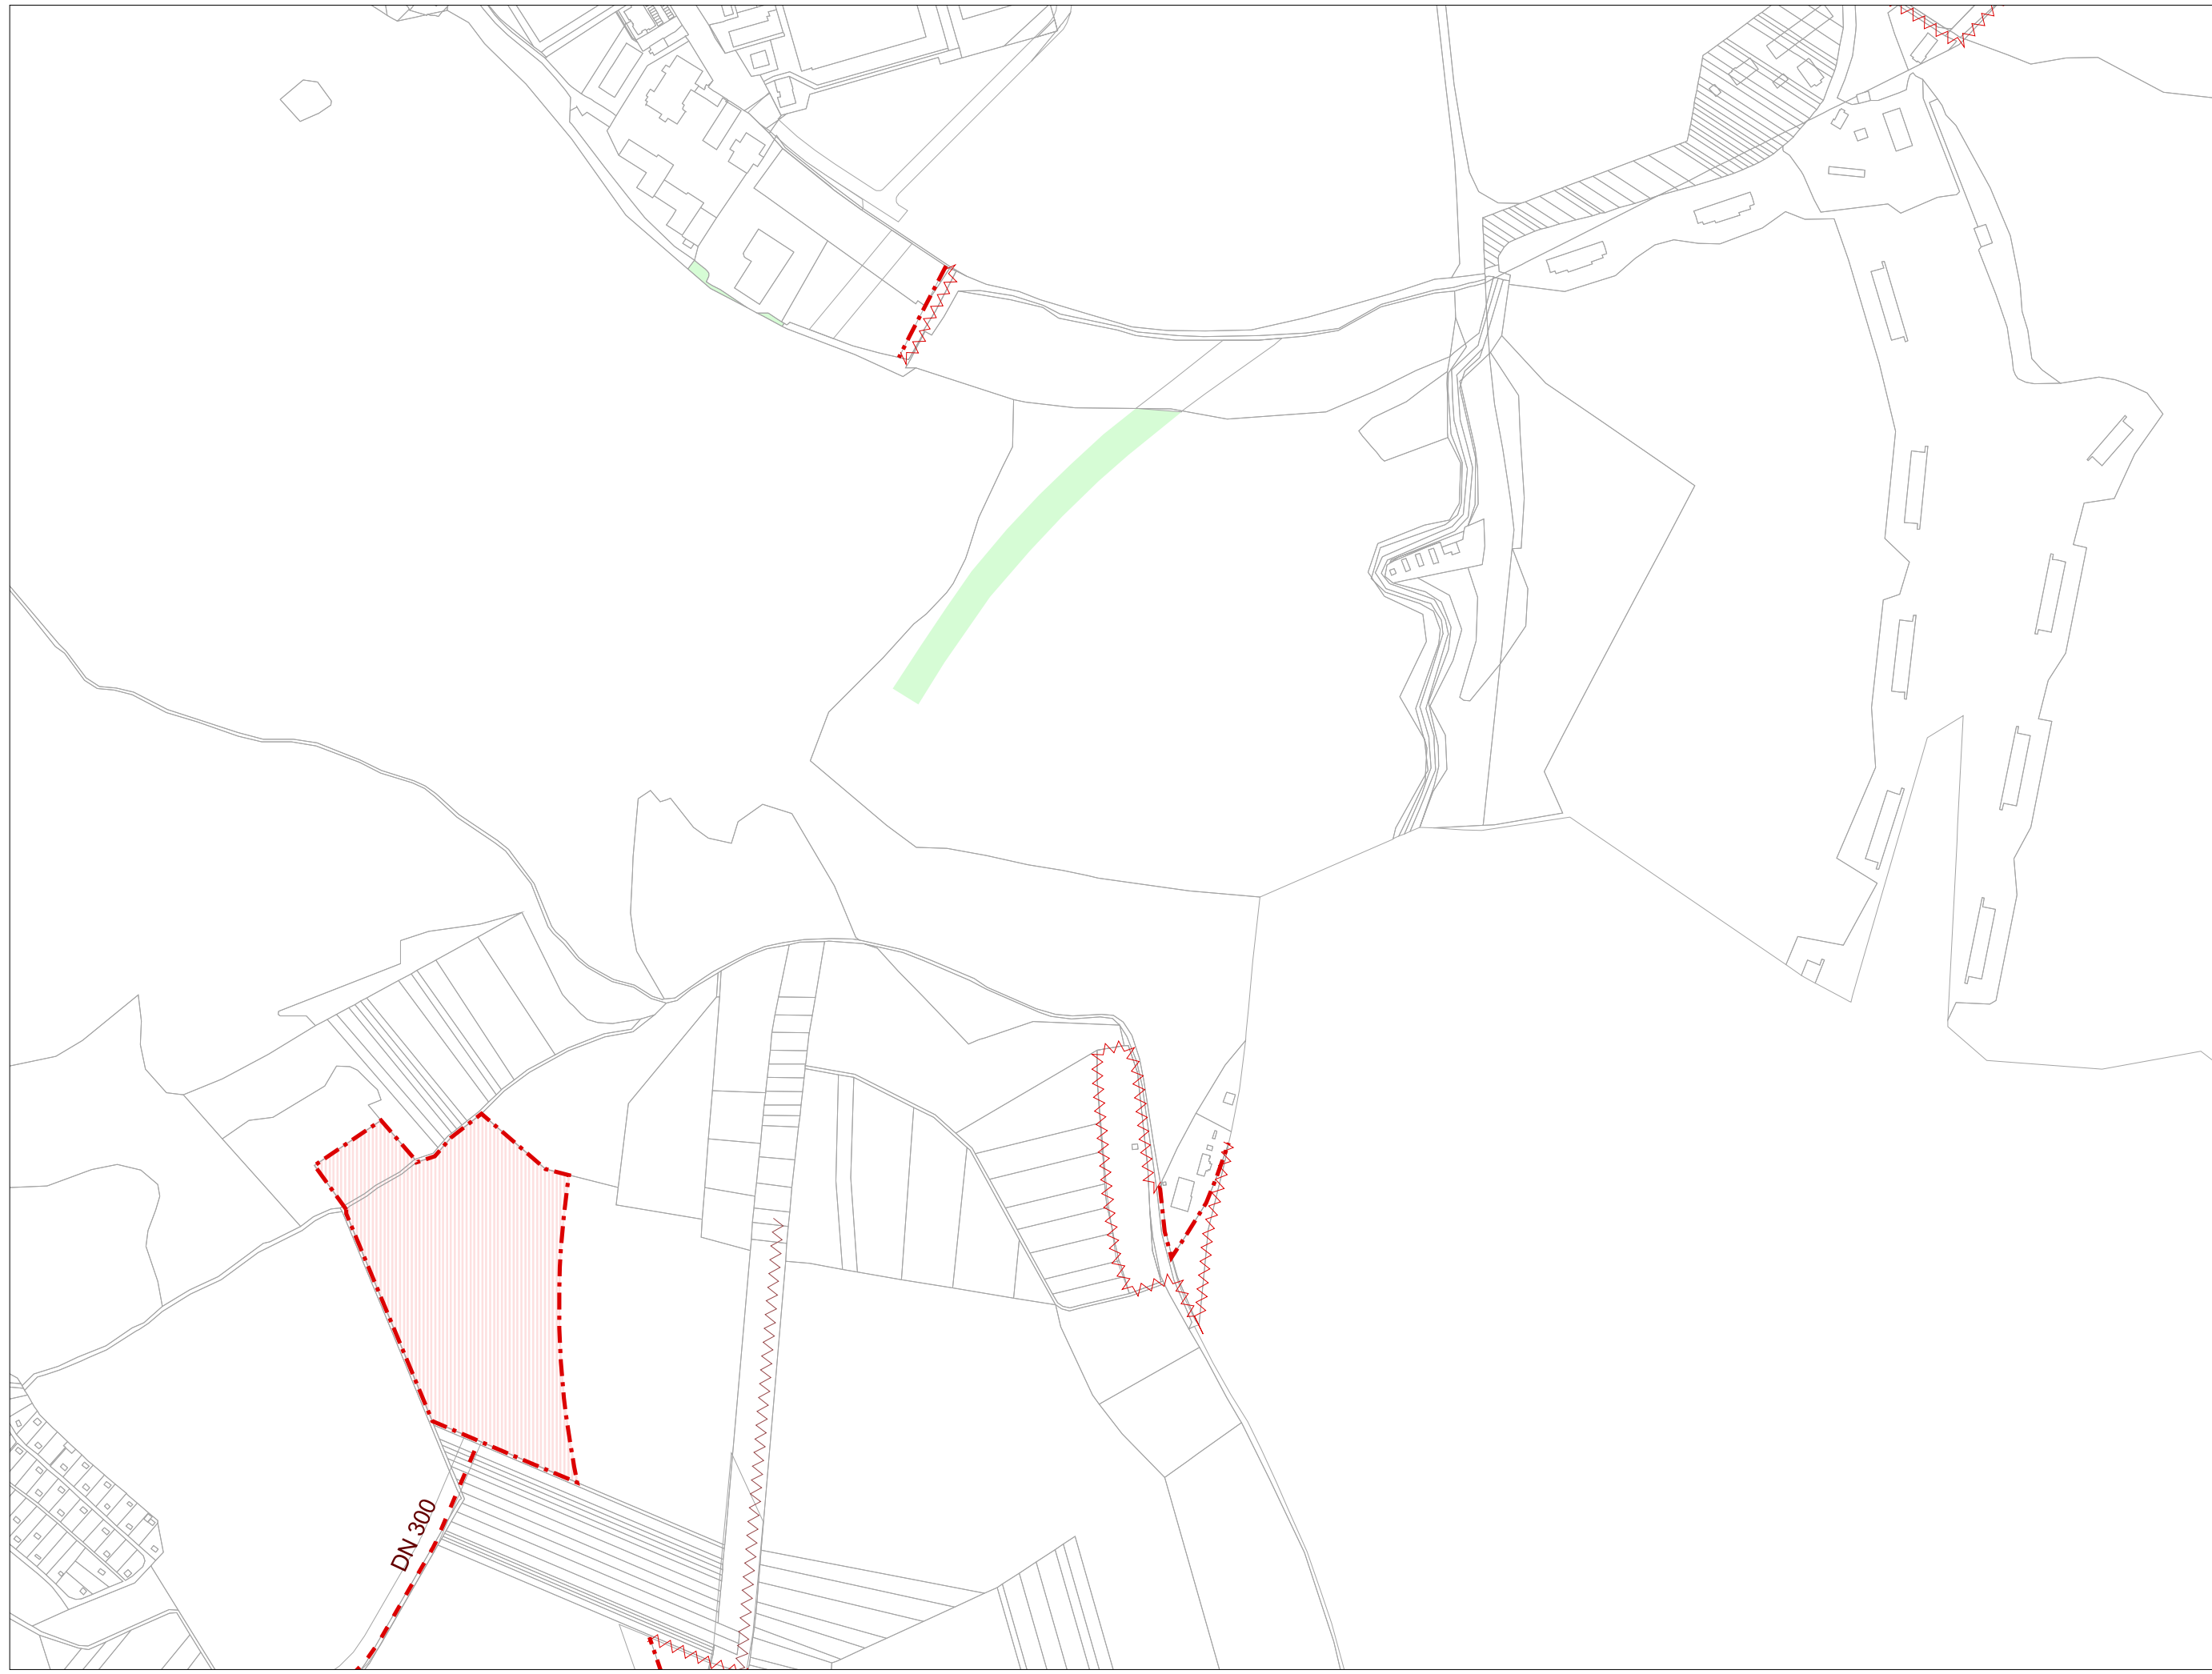

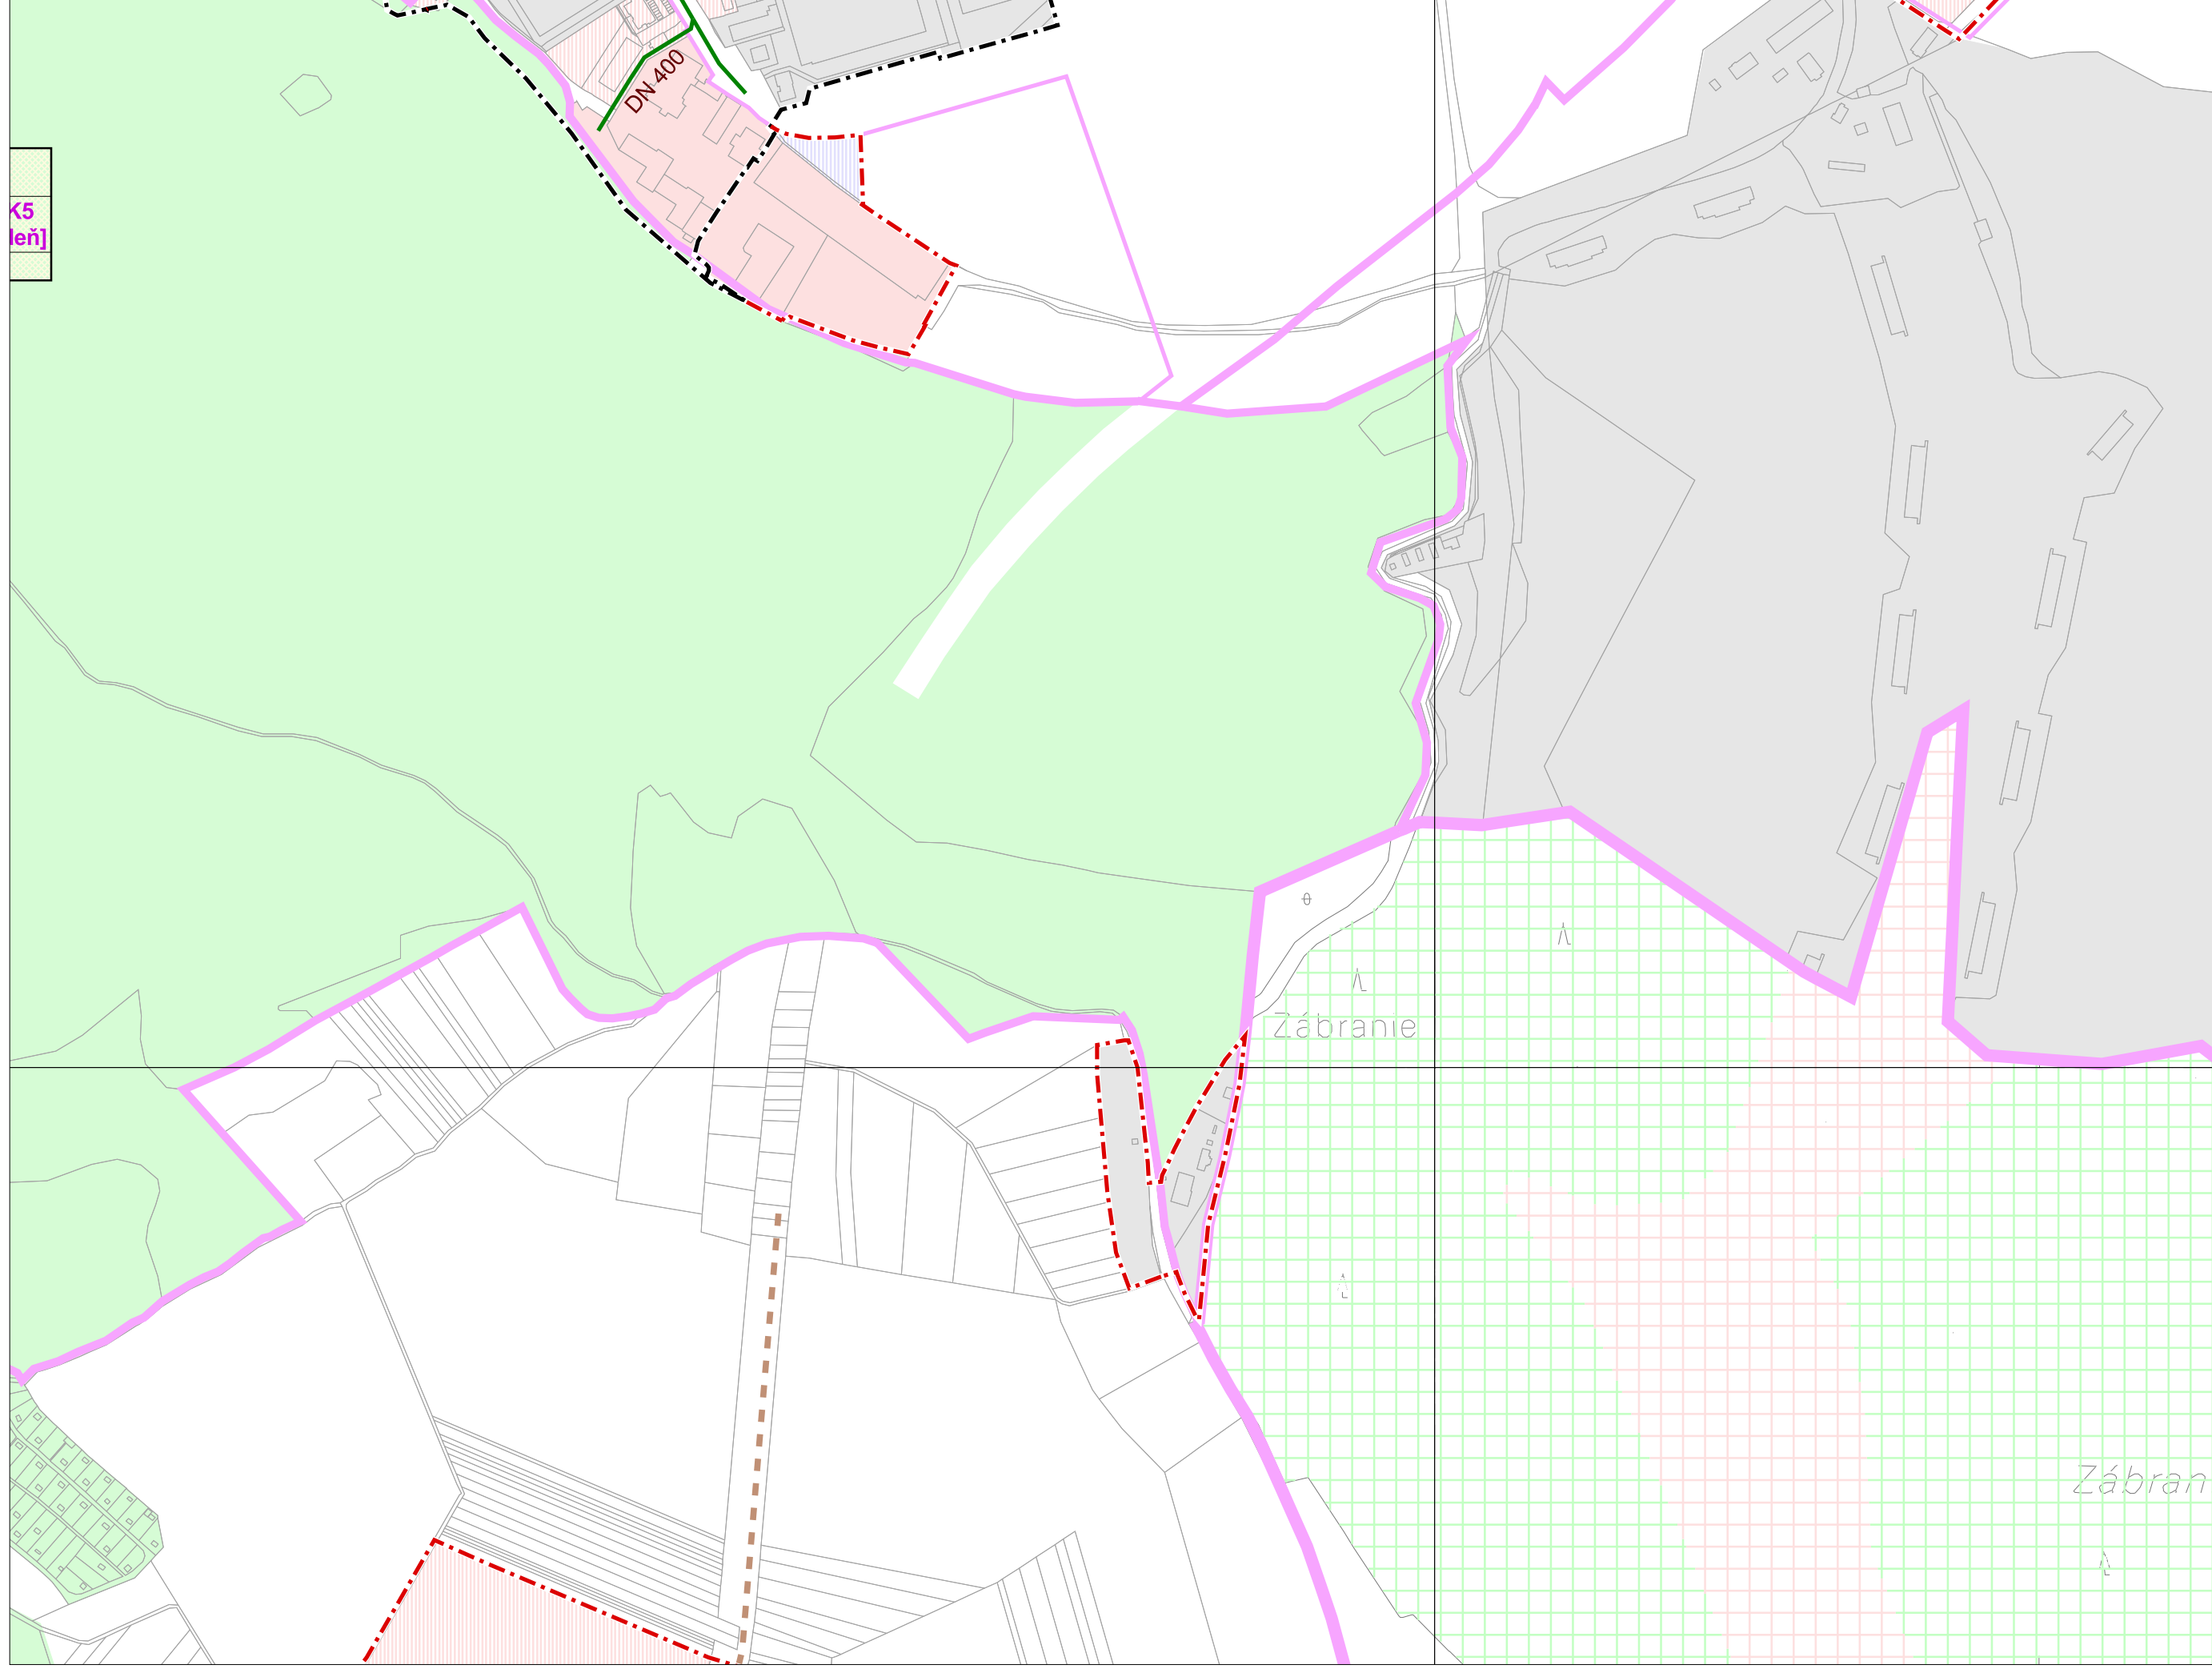



K5
leň


DN 400


Zábranie

Zábranie

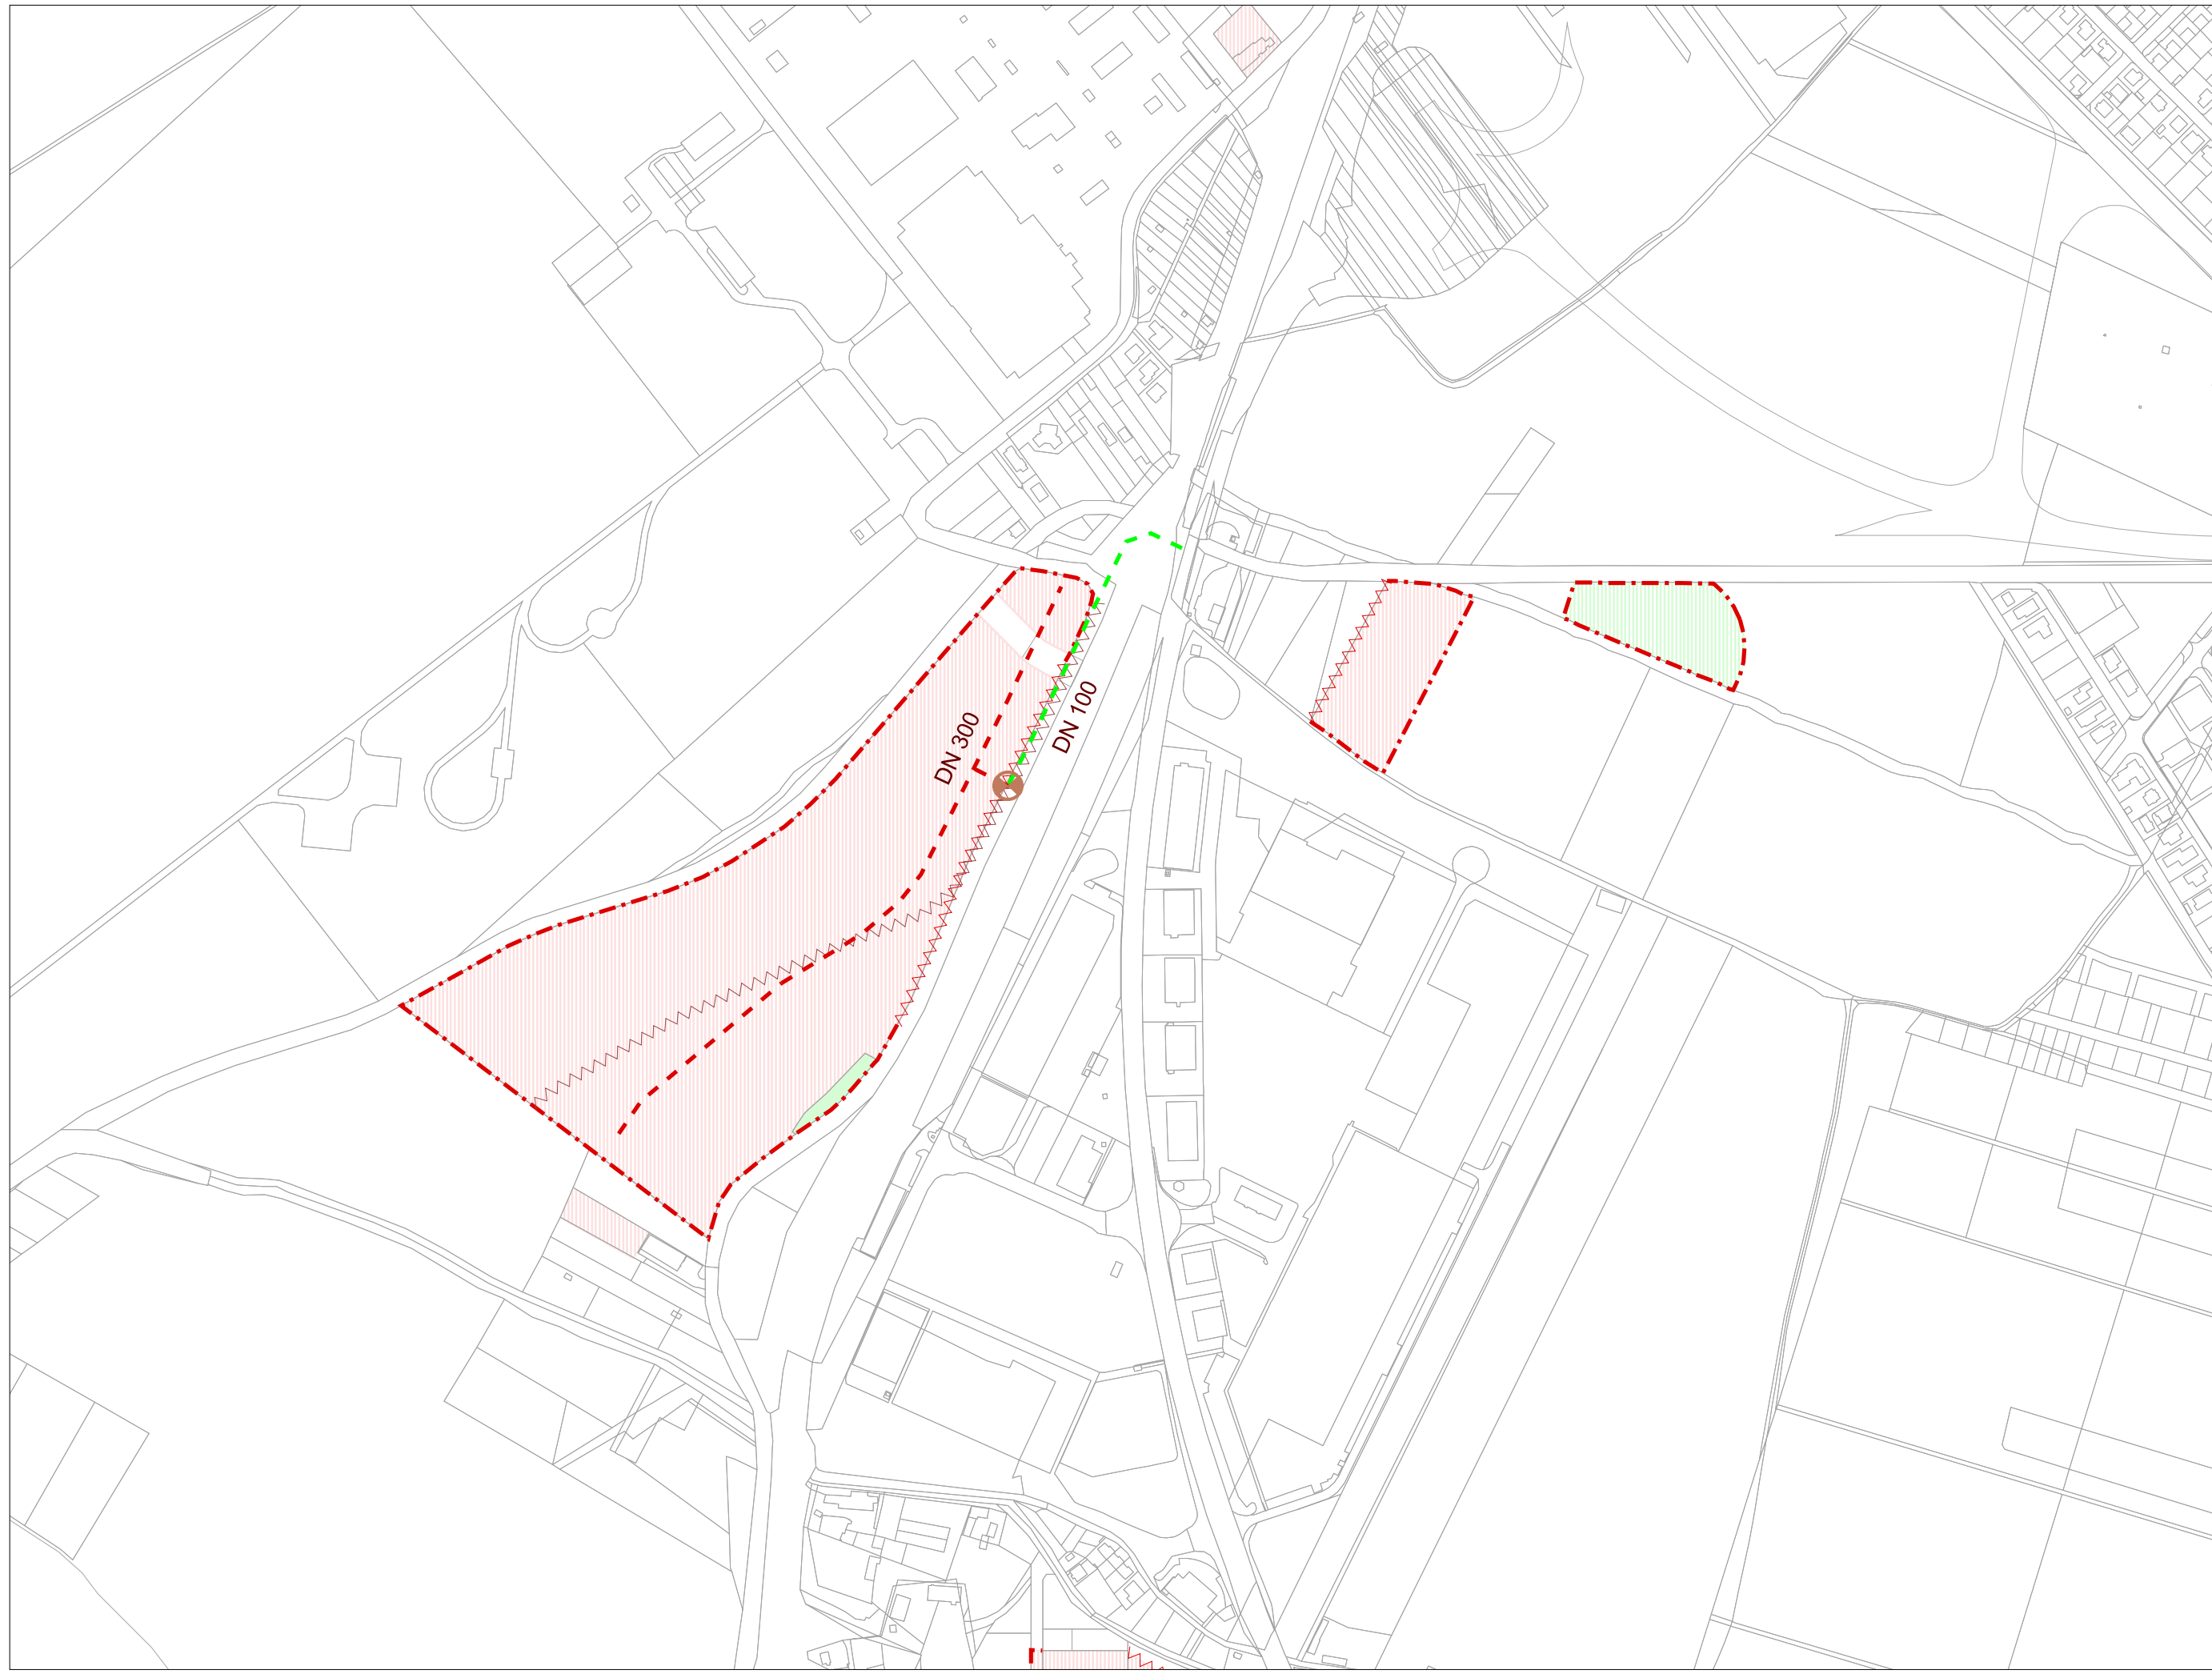

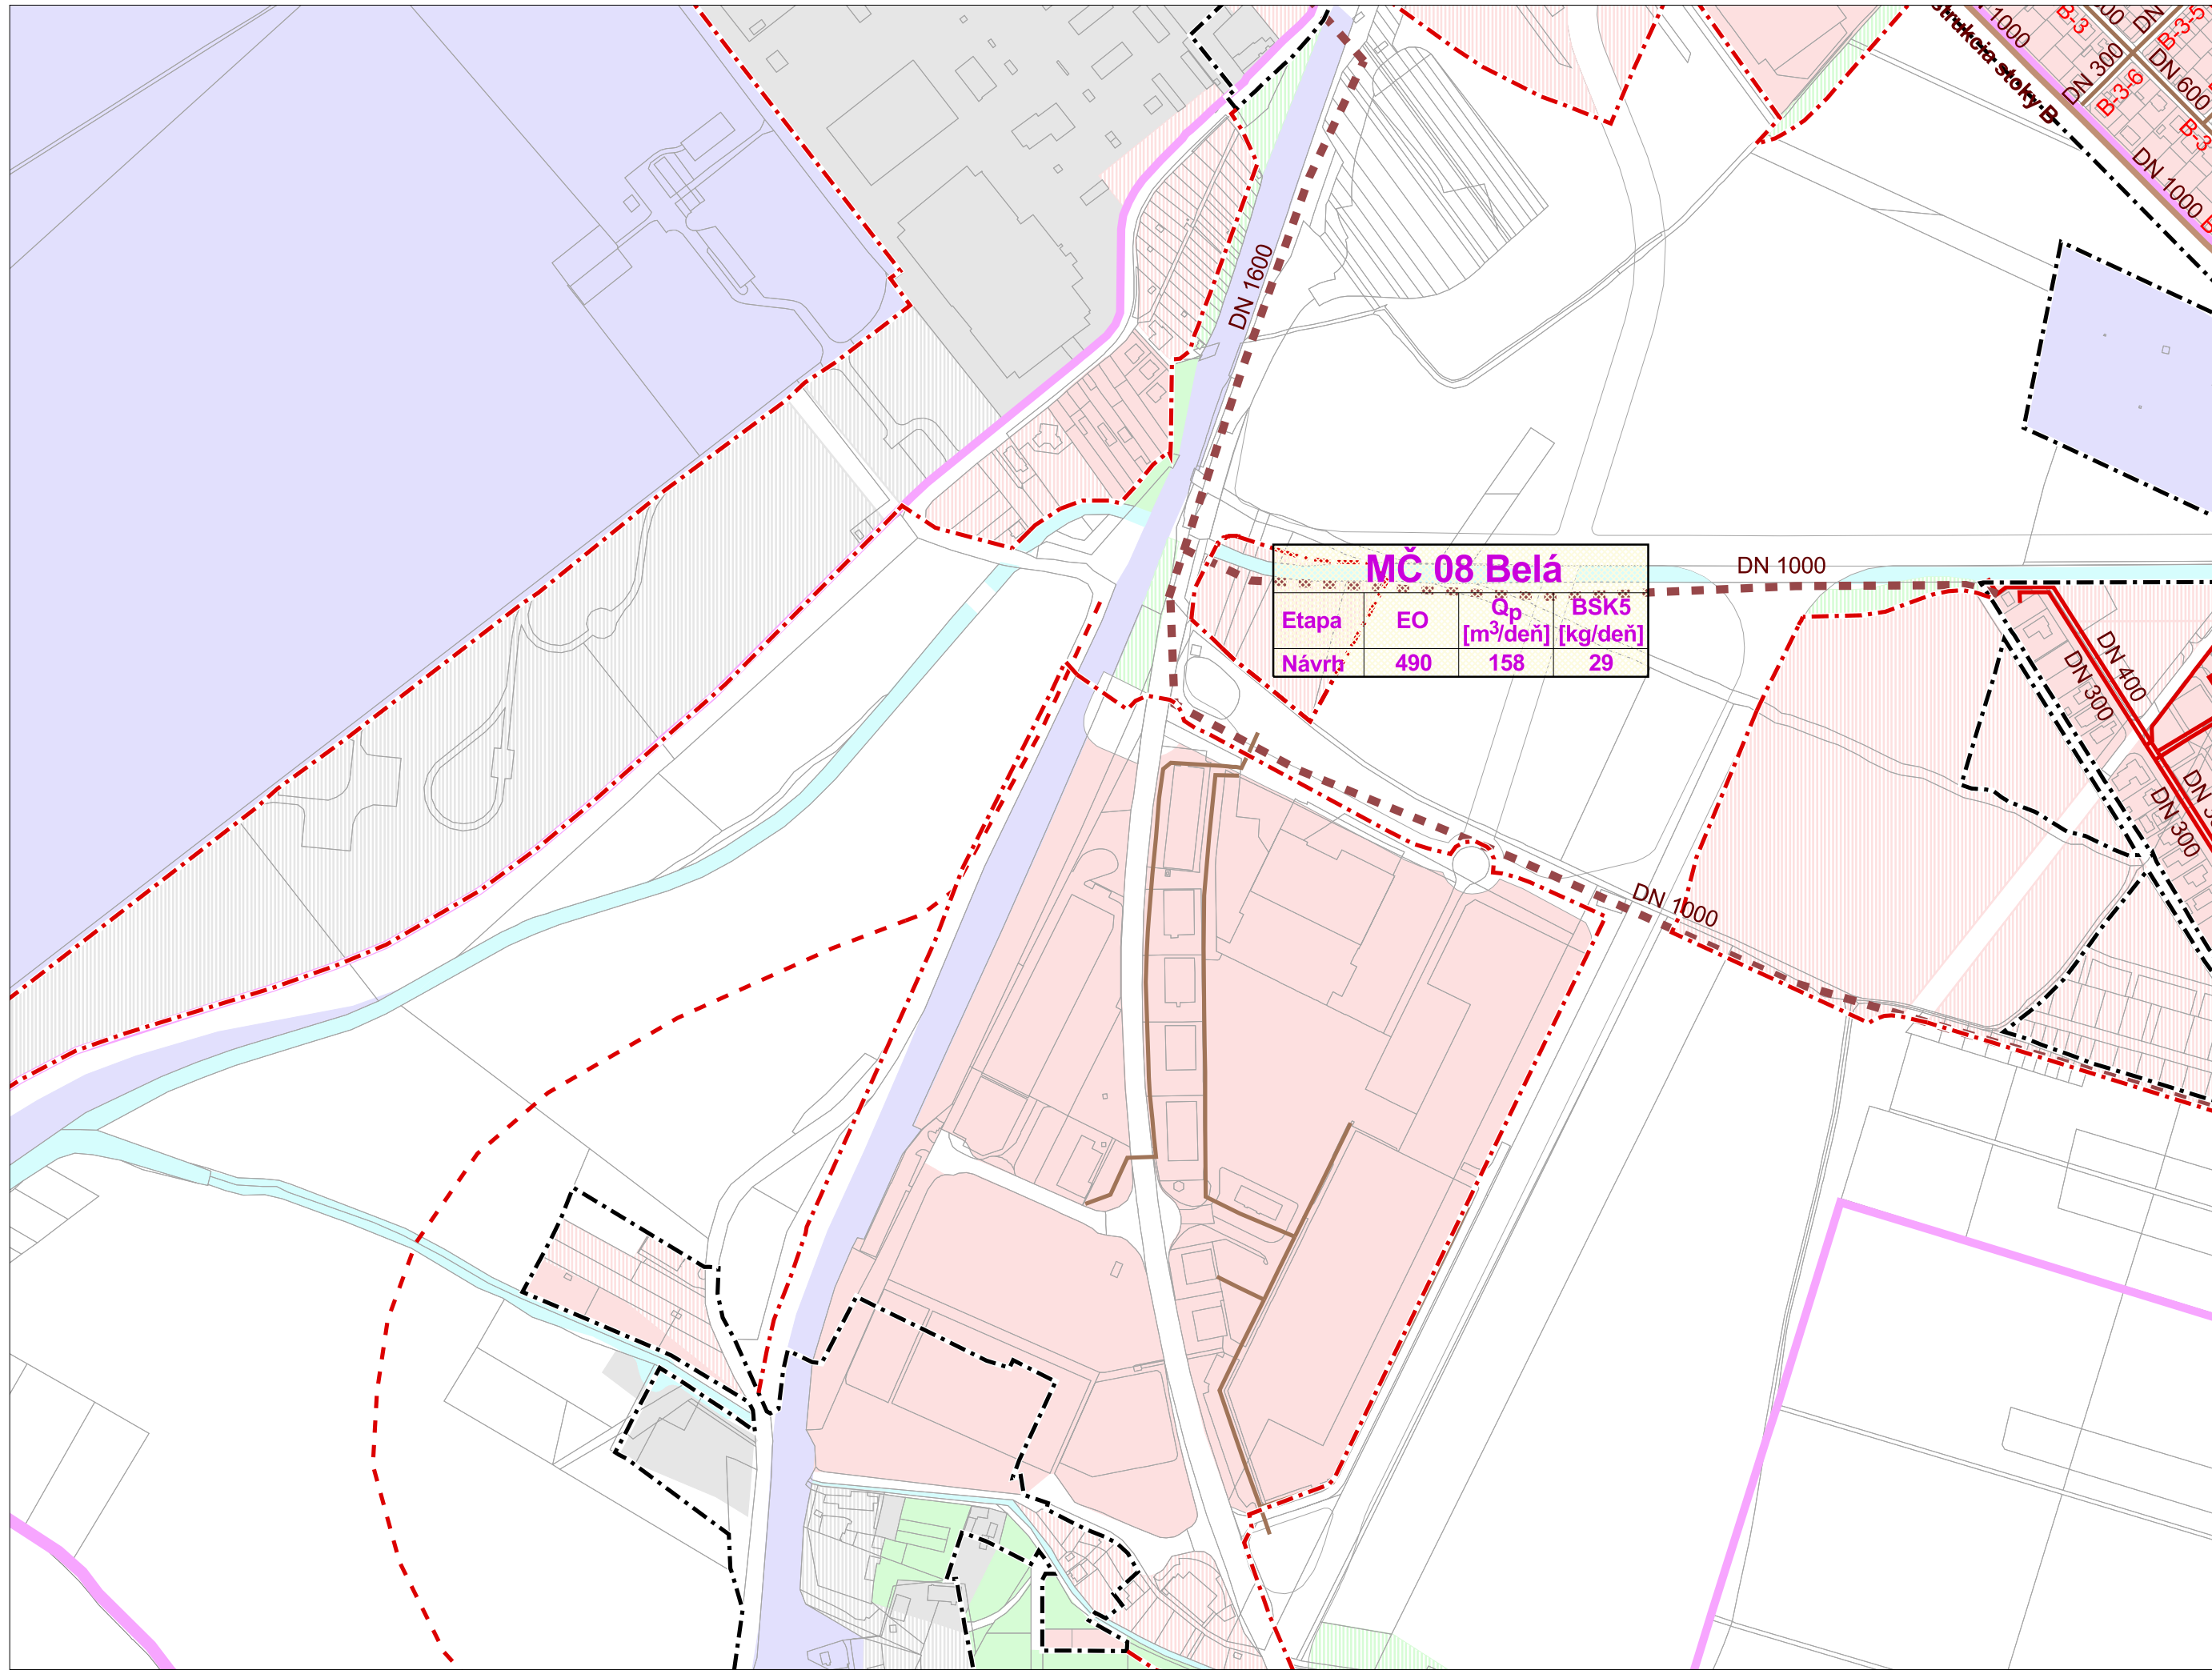

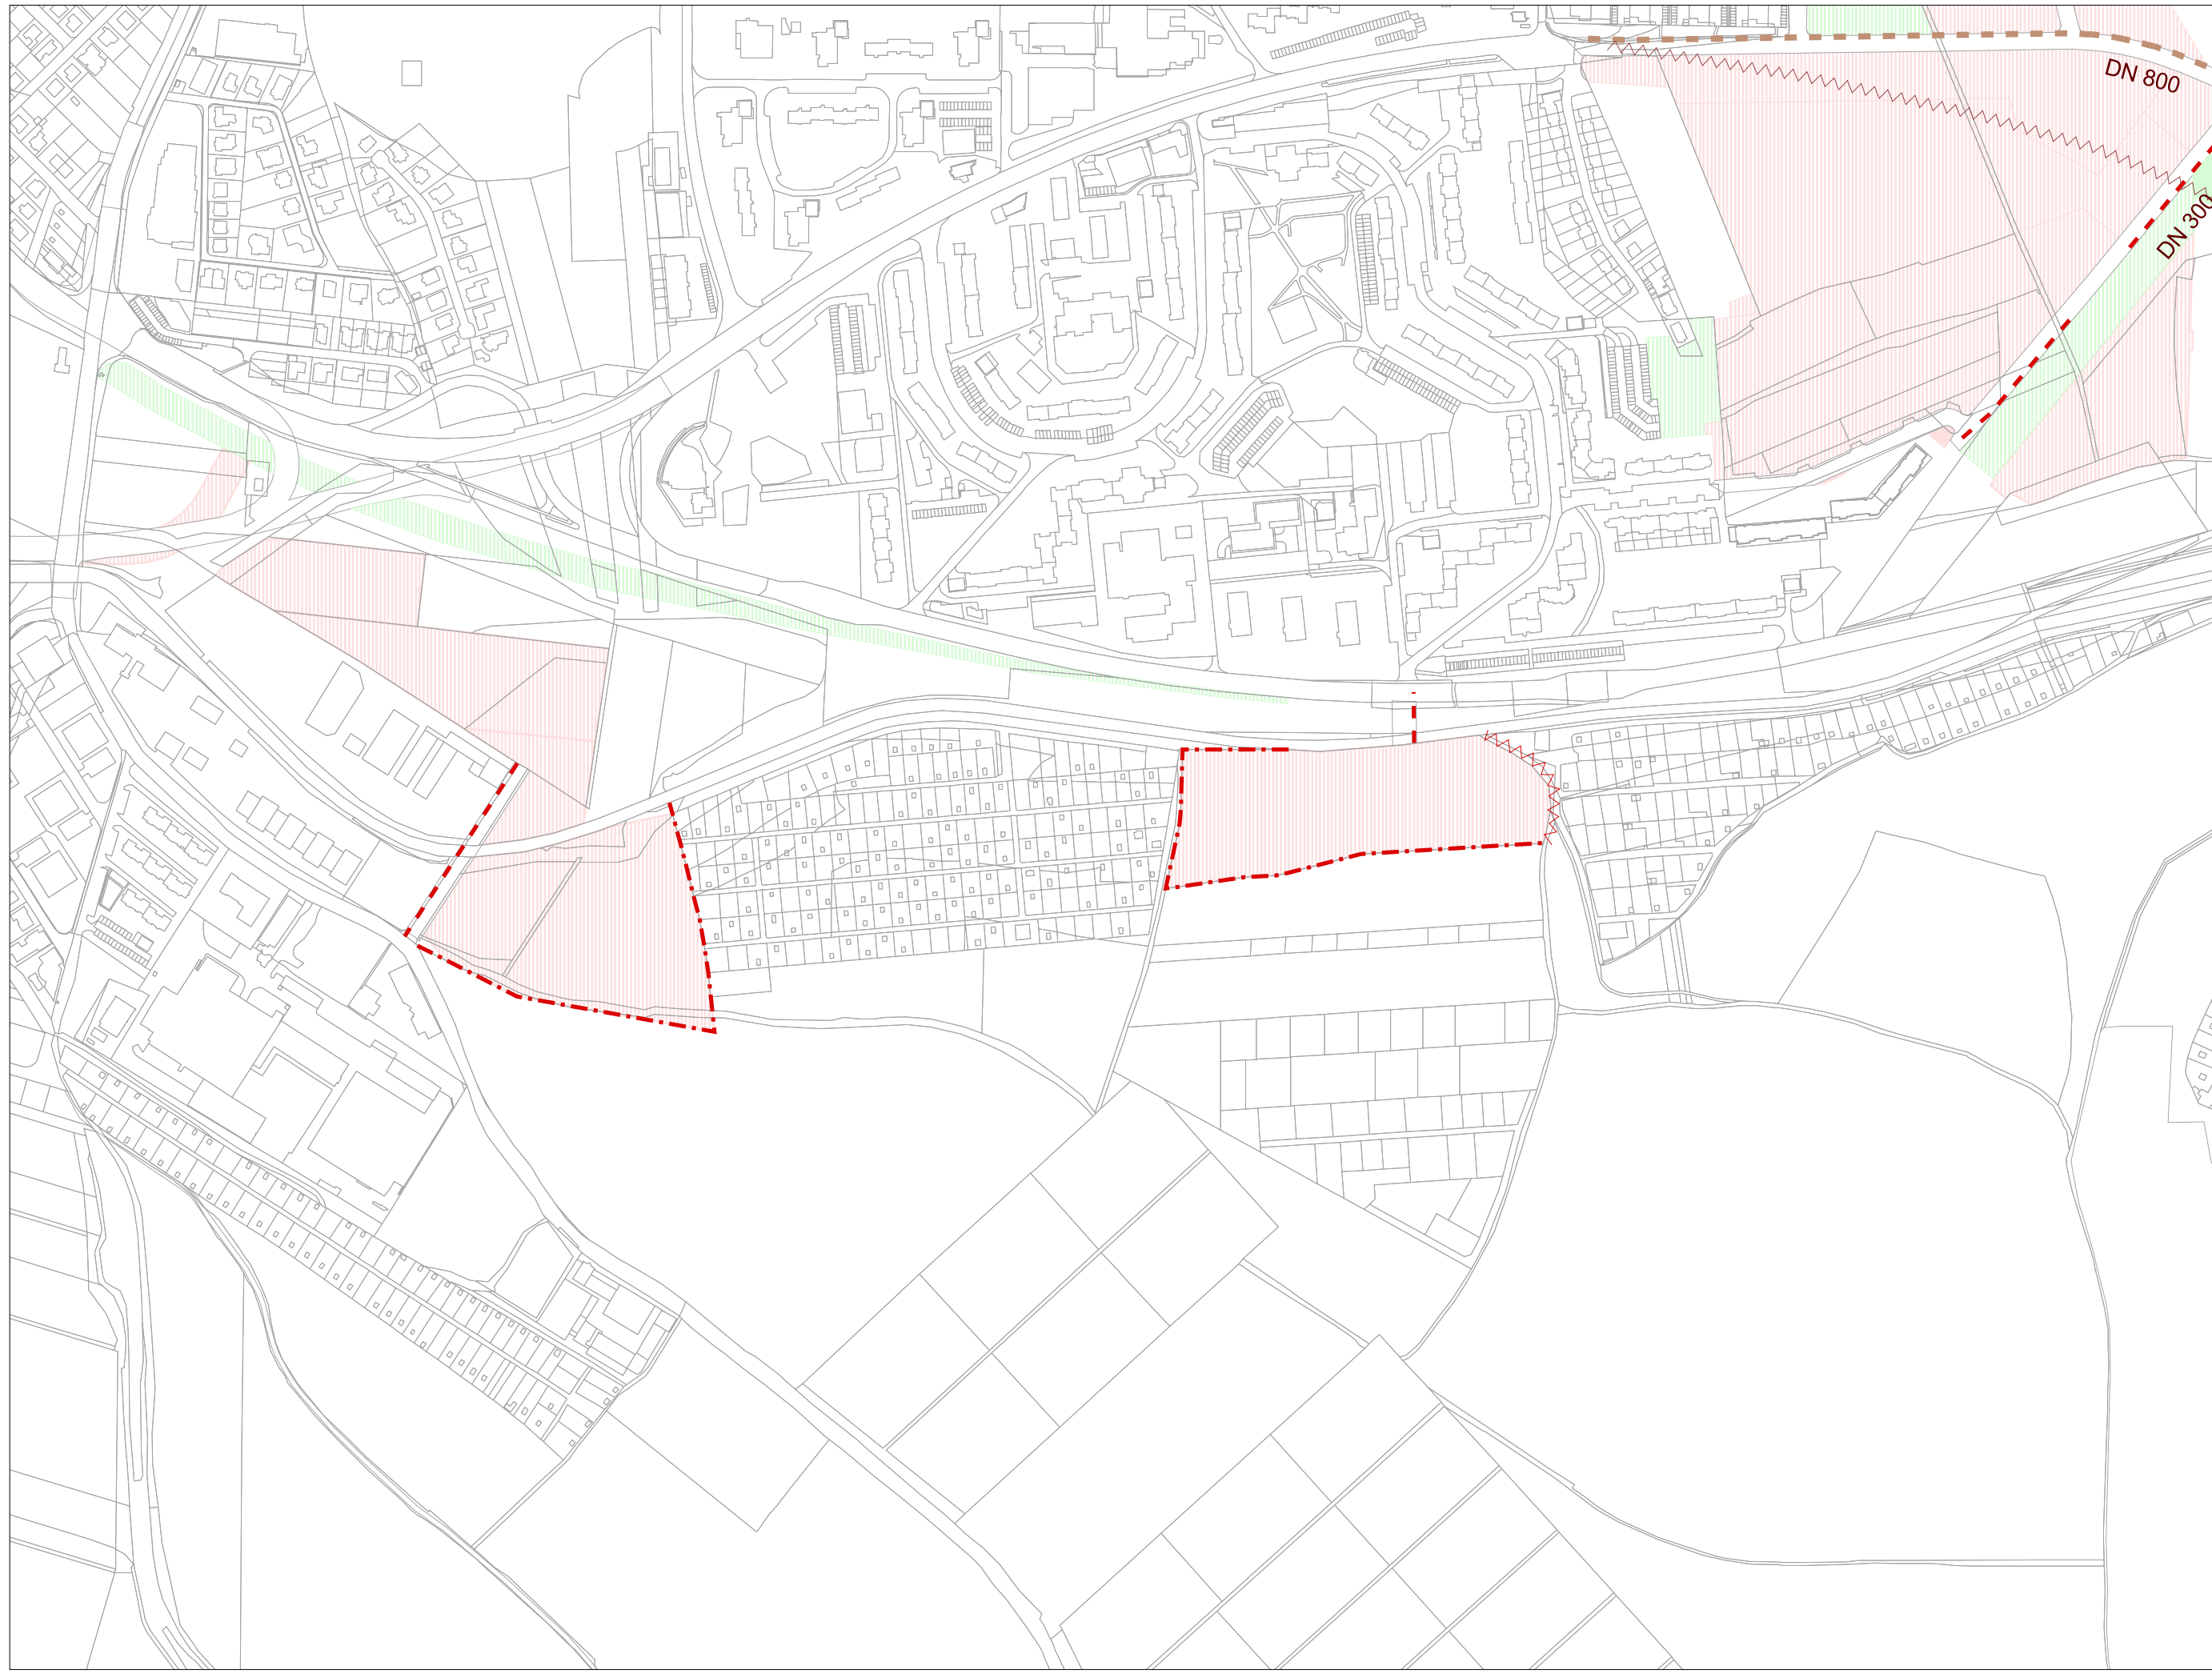

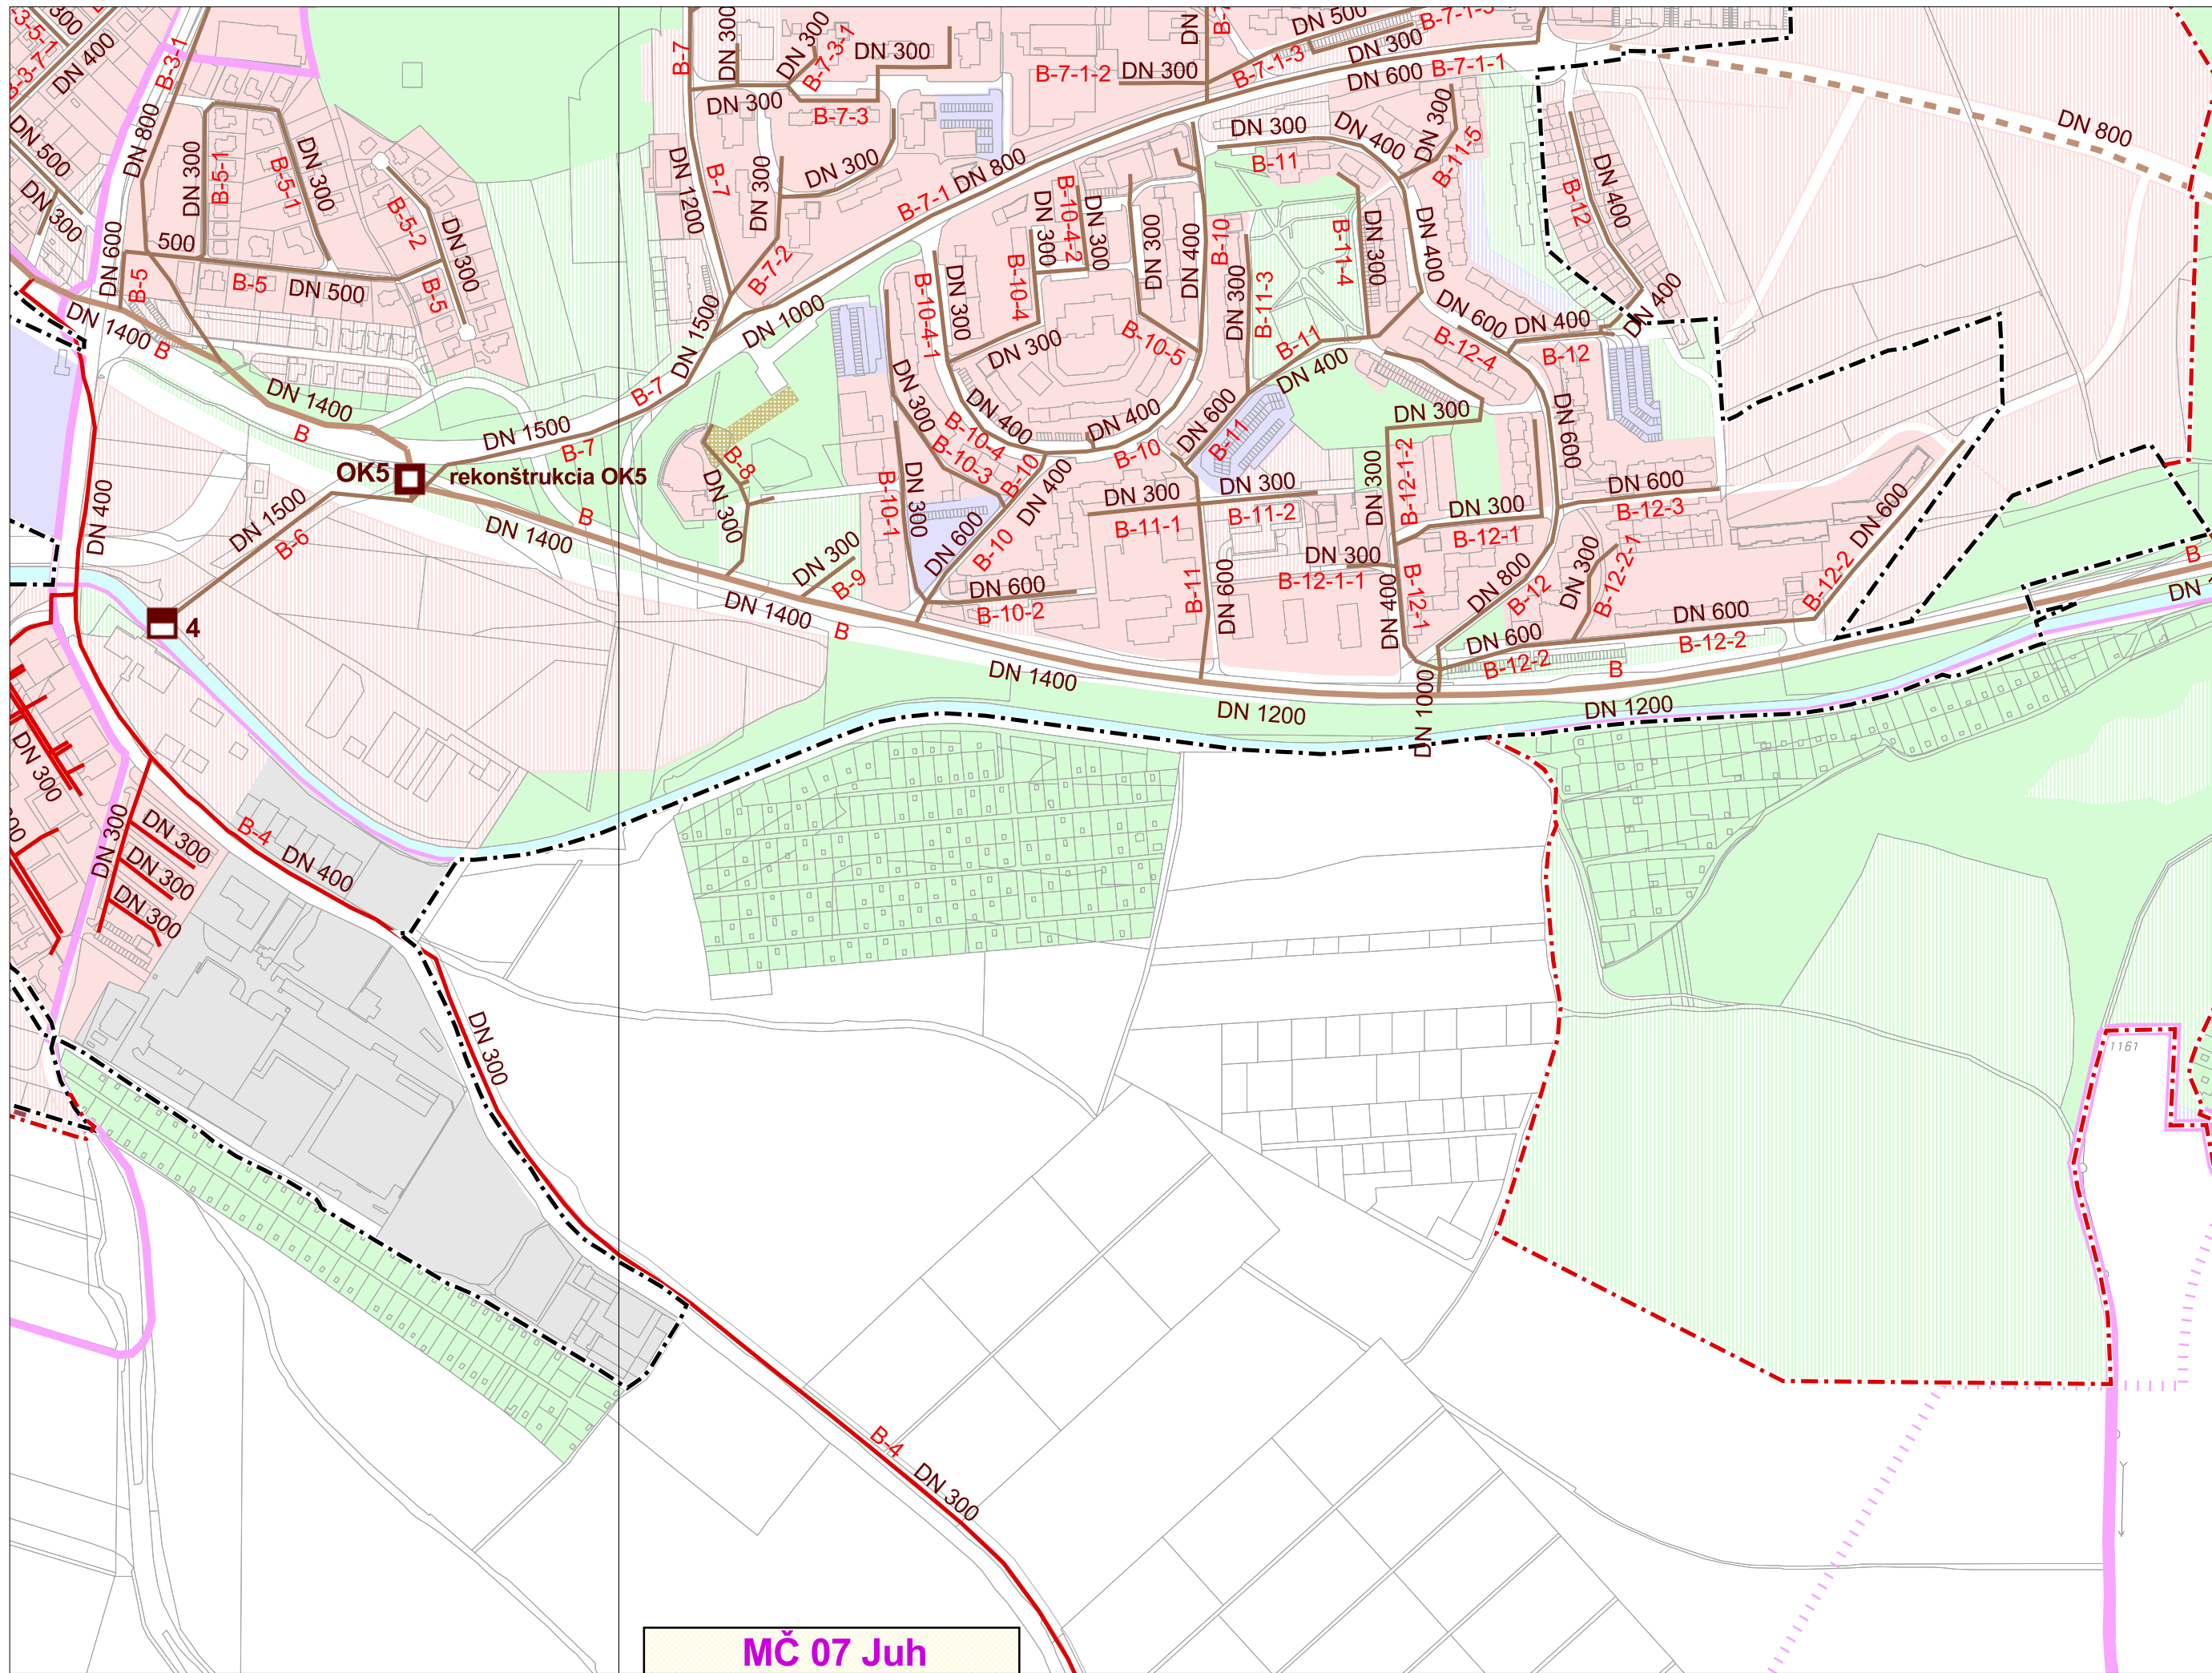

MČ 07 Juh



