


ÚZEMNÝ PLÁN MESTA TREŇČÍN

Zmeny a doplnky č.7 - **návrh**

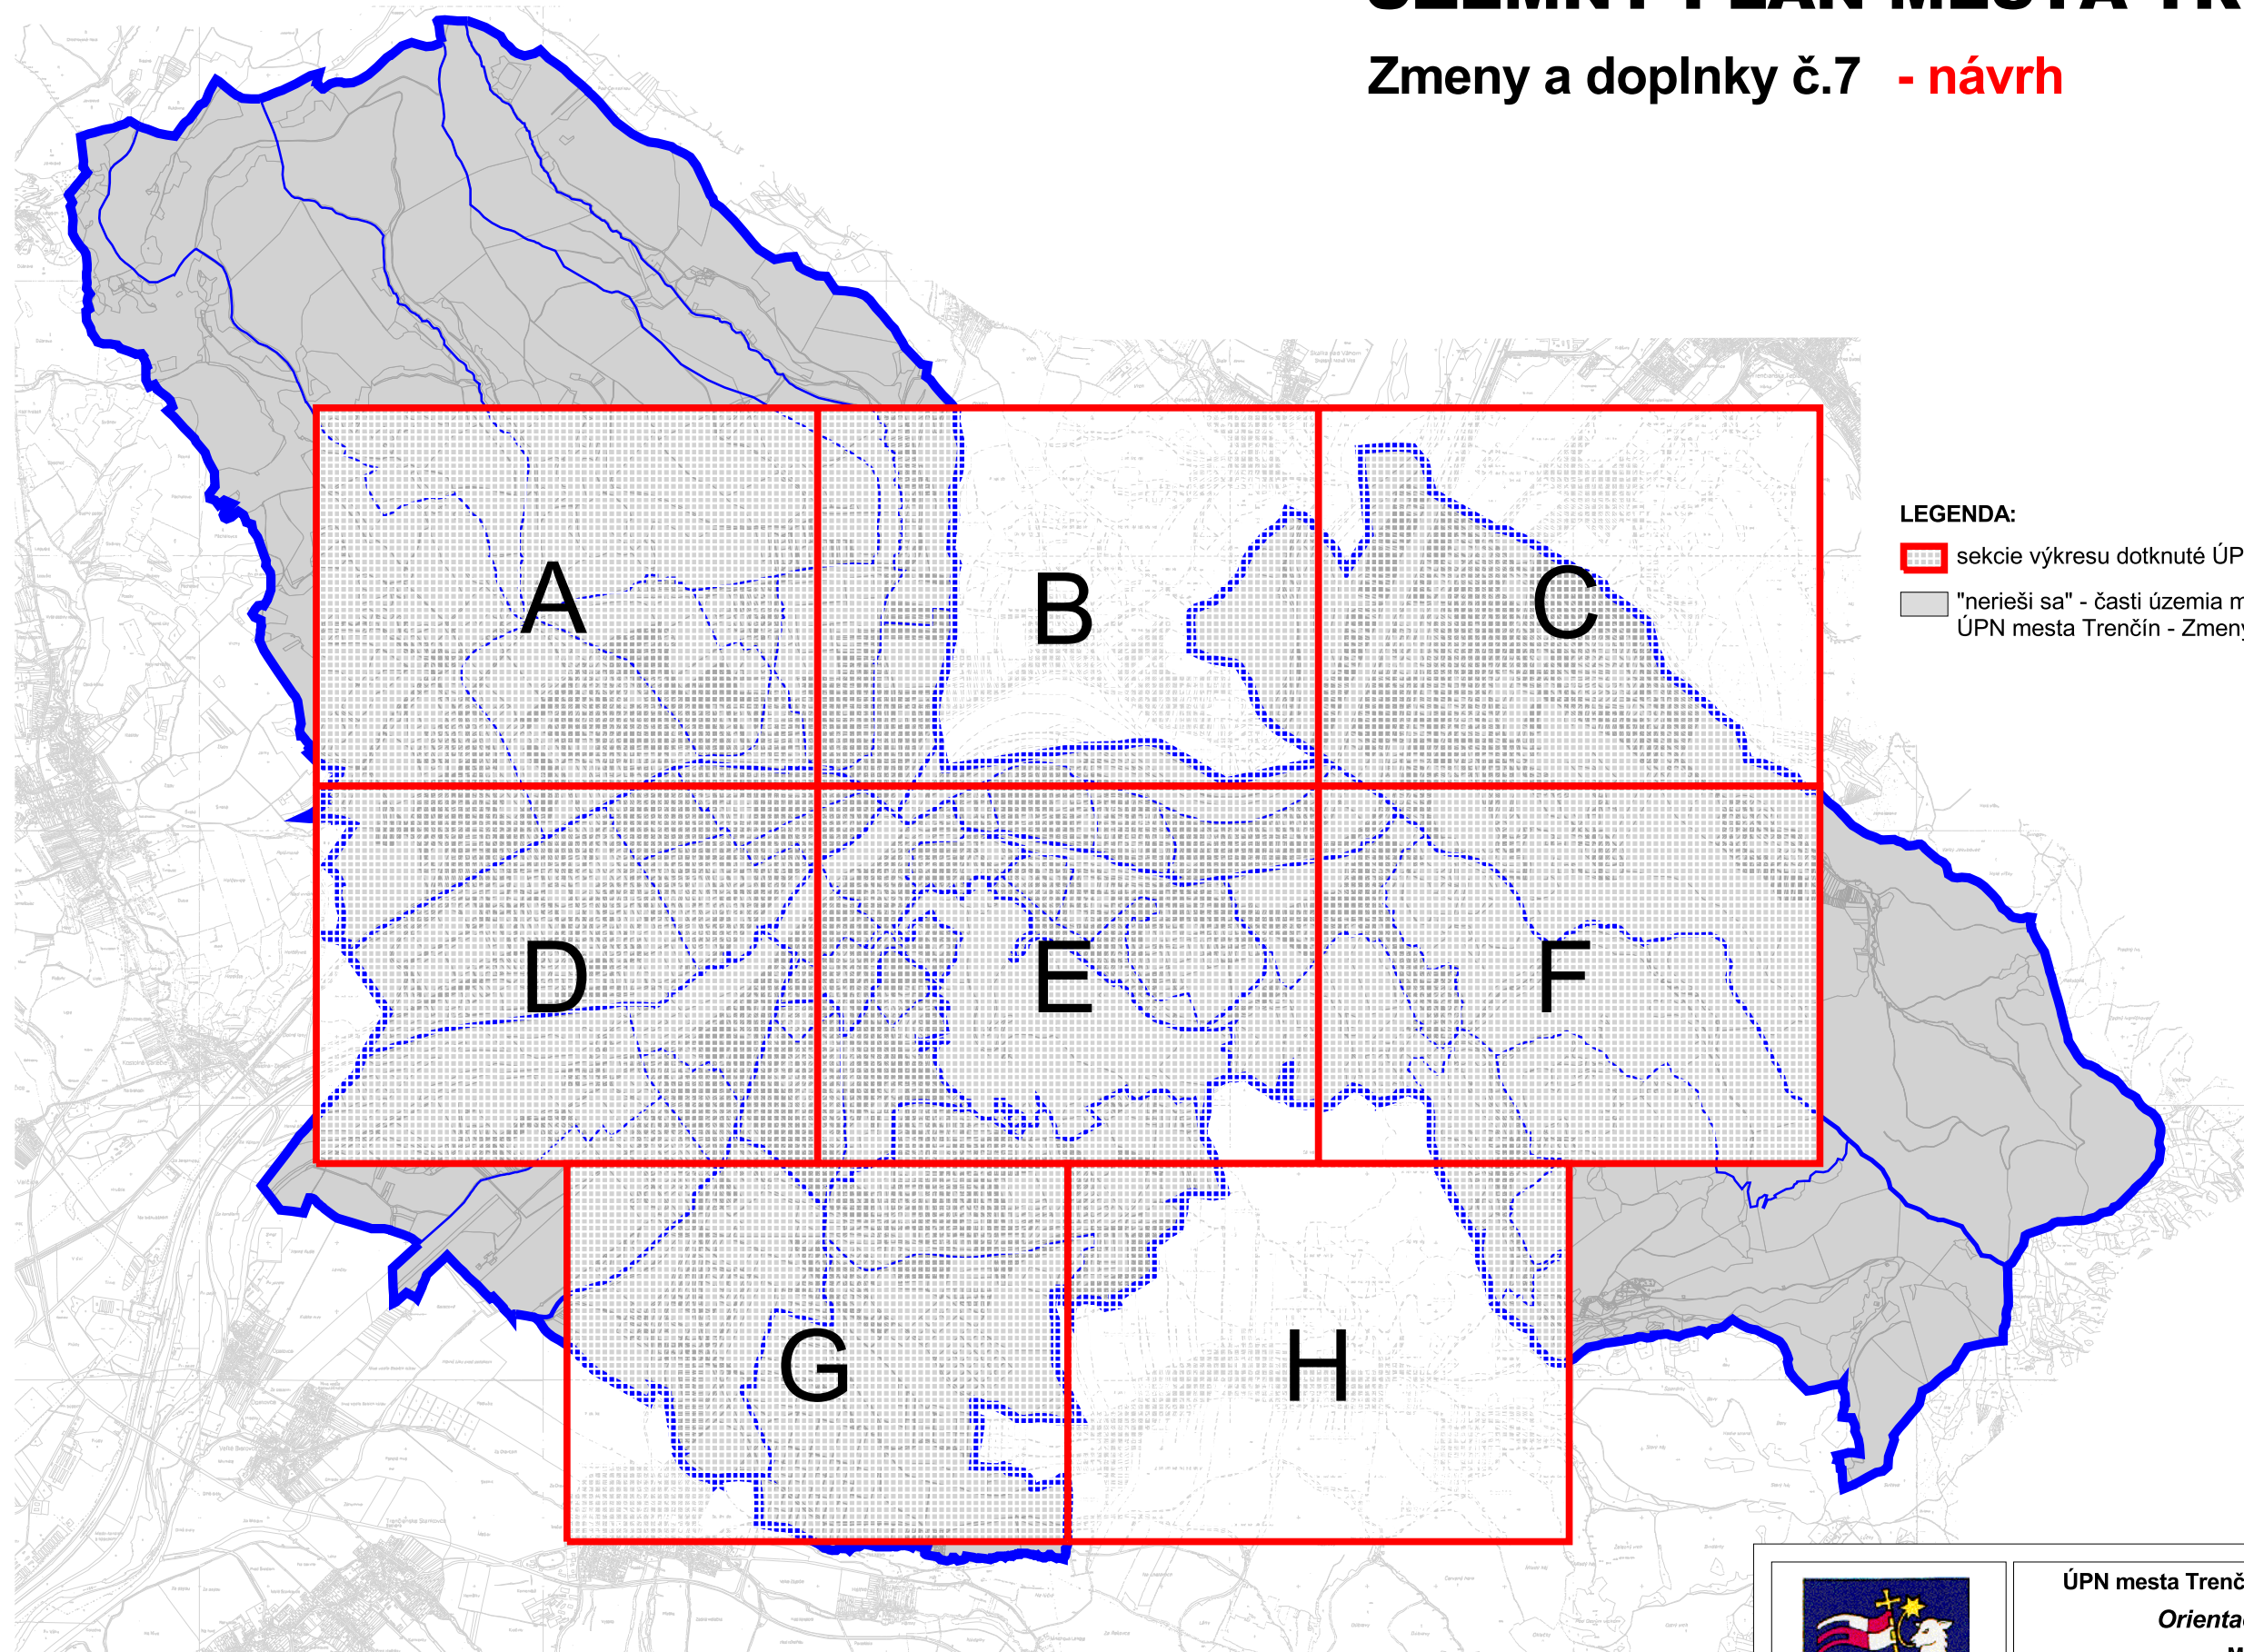

LEGENDA:

-  sekcie výkresu dotknuté ÚPN mesta Trenčín - Zmeny a doplnky č. 7
-  "nerieši sa" - časti územia mesta, ktoré nie sú ÚPN mesta Trenčín - Zmeny a doplnky č. 7 dotknuté



ÚPN mesta Trenčín - Zmeny a doplnky č.7

Orientačná etapizácia

M 1 : 10 000

9

Hlavný riešiteľ: Ing. arch. Ľubomír Klaučo
Zodpovedný riešiteľ: Ing. arch. Marek Adamczak
Obstarávateľ: Mesto Trenčín
Spracovateľ: AUREX, spol. s r.o., Bratislava, január 2022



ÚZEMNÝ PLÁN MESTA TREŇČÍN

Zmeny a doplnky č.7



LEGENDA:

Hranica

- riešeného územia
- mestskej časti
- urbanistického obvodu
- návrh úpravy admin. hranice mesta Trenčín
- zastavaného územia - stav
- zastavaného územia - návrh
- parcely
- mapového listu ZMVM 1:5 000

Orientačná etapizácia výstavby - funkčné plochy

- súčasná zástavba
- 1.etapa
- 2. etapa
- priebežne do r. 2030

Orientačná etapizácia výstavby - cestné komunikácie

- existujúce komunikácie
- 1. etapa
- 2. etapa
- priebežne do r. 2030
- po r. 2030

LEGENDA ZMIEN A DOPLNKOV:

- hranica zastavaného územia - návrh, na vypustenie z ÚPN
- komunikácie, na vypustenie z ÚPN



ÚPN mesta Trenčín - Zmeny a doplnky č.7
Orientačná etapizácia
M 1 : 10 000

9

Hlavný riešiteľ: Ing. arch. *Lubomír Klaučo*
Zodpovedný riešiteľ: Ing. arch. *Marek Adamczak*
Obstarávateľ: Mesto Trenčín
Spracovateľ : AUREX, spol. s r.o., Bratislava, január 2022



ÚZEMNÝ PLÁN MESTA TREŇČÍN

v znení zmien a doplnkov č. 1 - 6



LEGENDA:

Hranica

- riešeného územia
- mestskej časti
- urbanistického obvodu
- návrh úpravy admin. hranice mesta Trenčín
- zastavaného územia - stav
- zastavaného územia - návrh
- parcely
- mapového listu ZMVM 1:5 000

Orientačná etapizácia výstavby - funkčné plochy

- súčasná zástavba
- 1.etapa
- 2. etapa
- priebežne do r. 2030

Orientačná etapizácia výstavby - cestné komunikácie

- existujúce komunikácie
- 1. etapa
- 2. etapa
- priebežne do r. 2030
- po r. 2030



ÚPN mesta Trenčín - zmeny a doplnky č.7


Orientačná etapizácia


M 1 : 10 000

9


Hlavný riešiteľ : Ing. arch. Dušan Kostovský
Zodpovedný riešiteľ : Ing. arch. Dušan Kostovský
Obstarávateľ: Mesto Trenčín
Spracovateľ : AUREX, spol. s r.o., Bratislava, apríl 2021



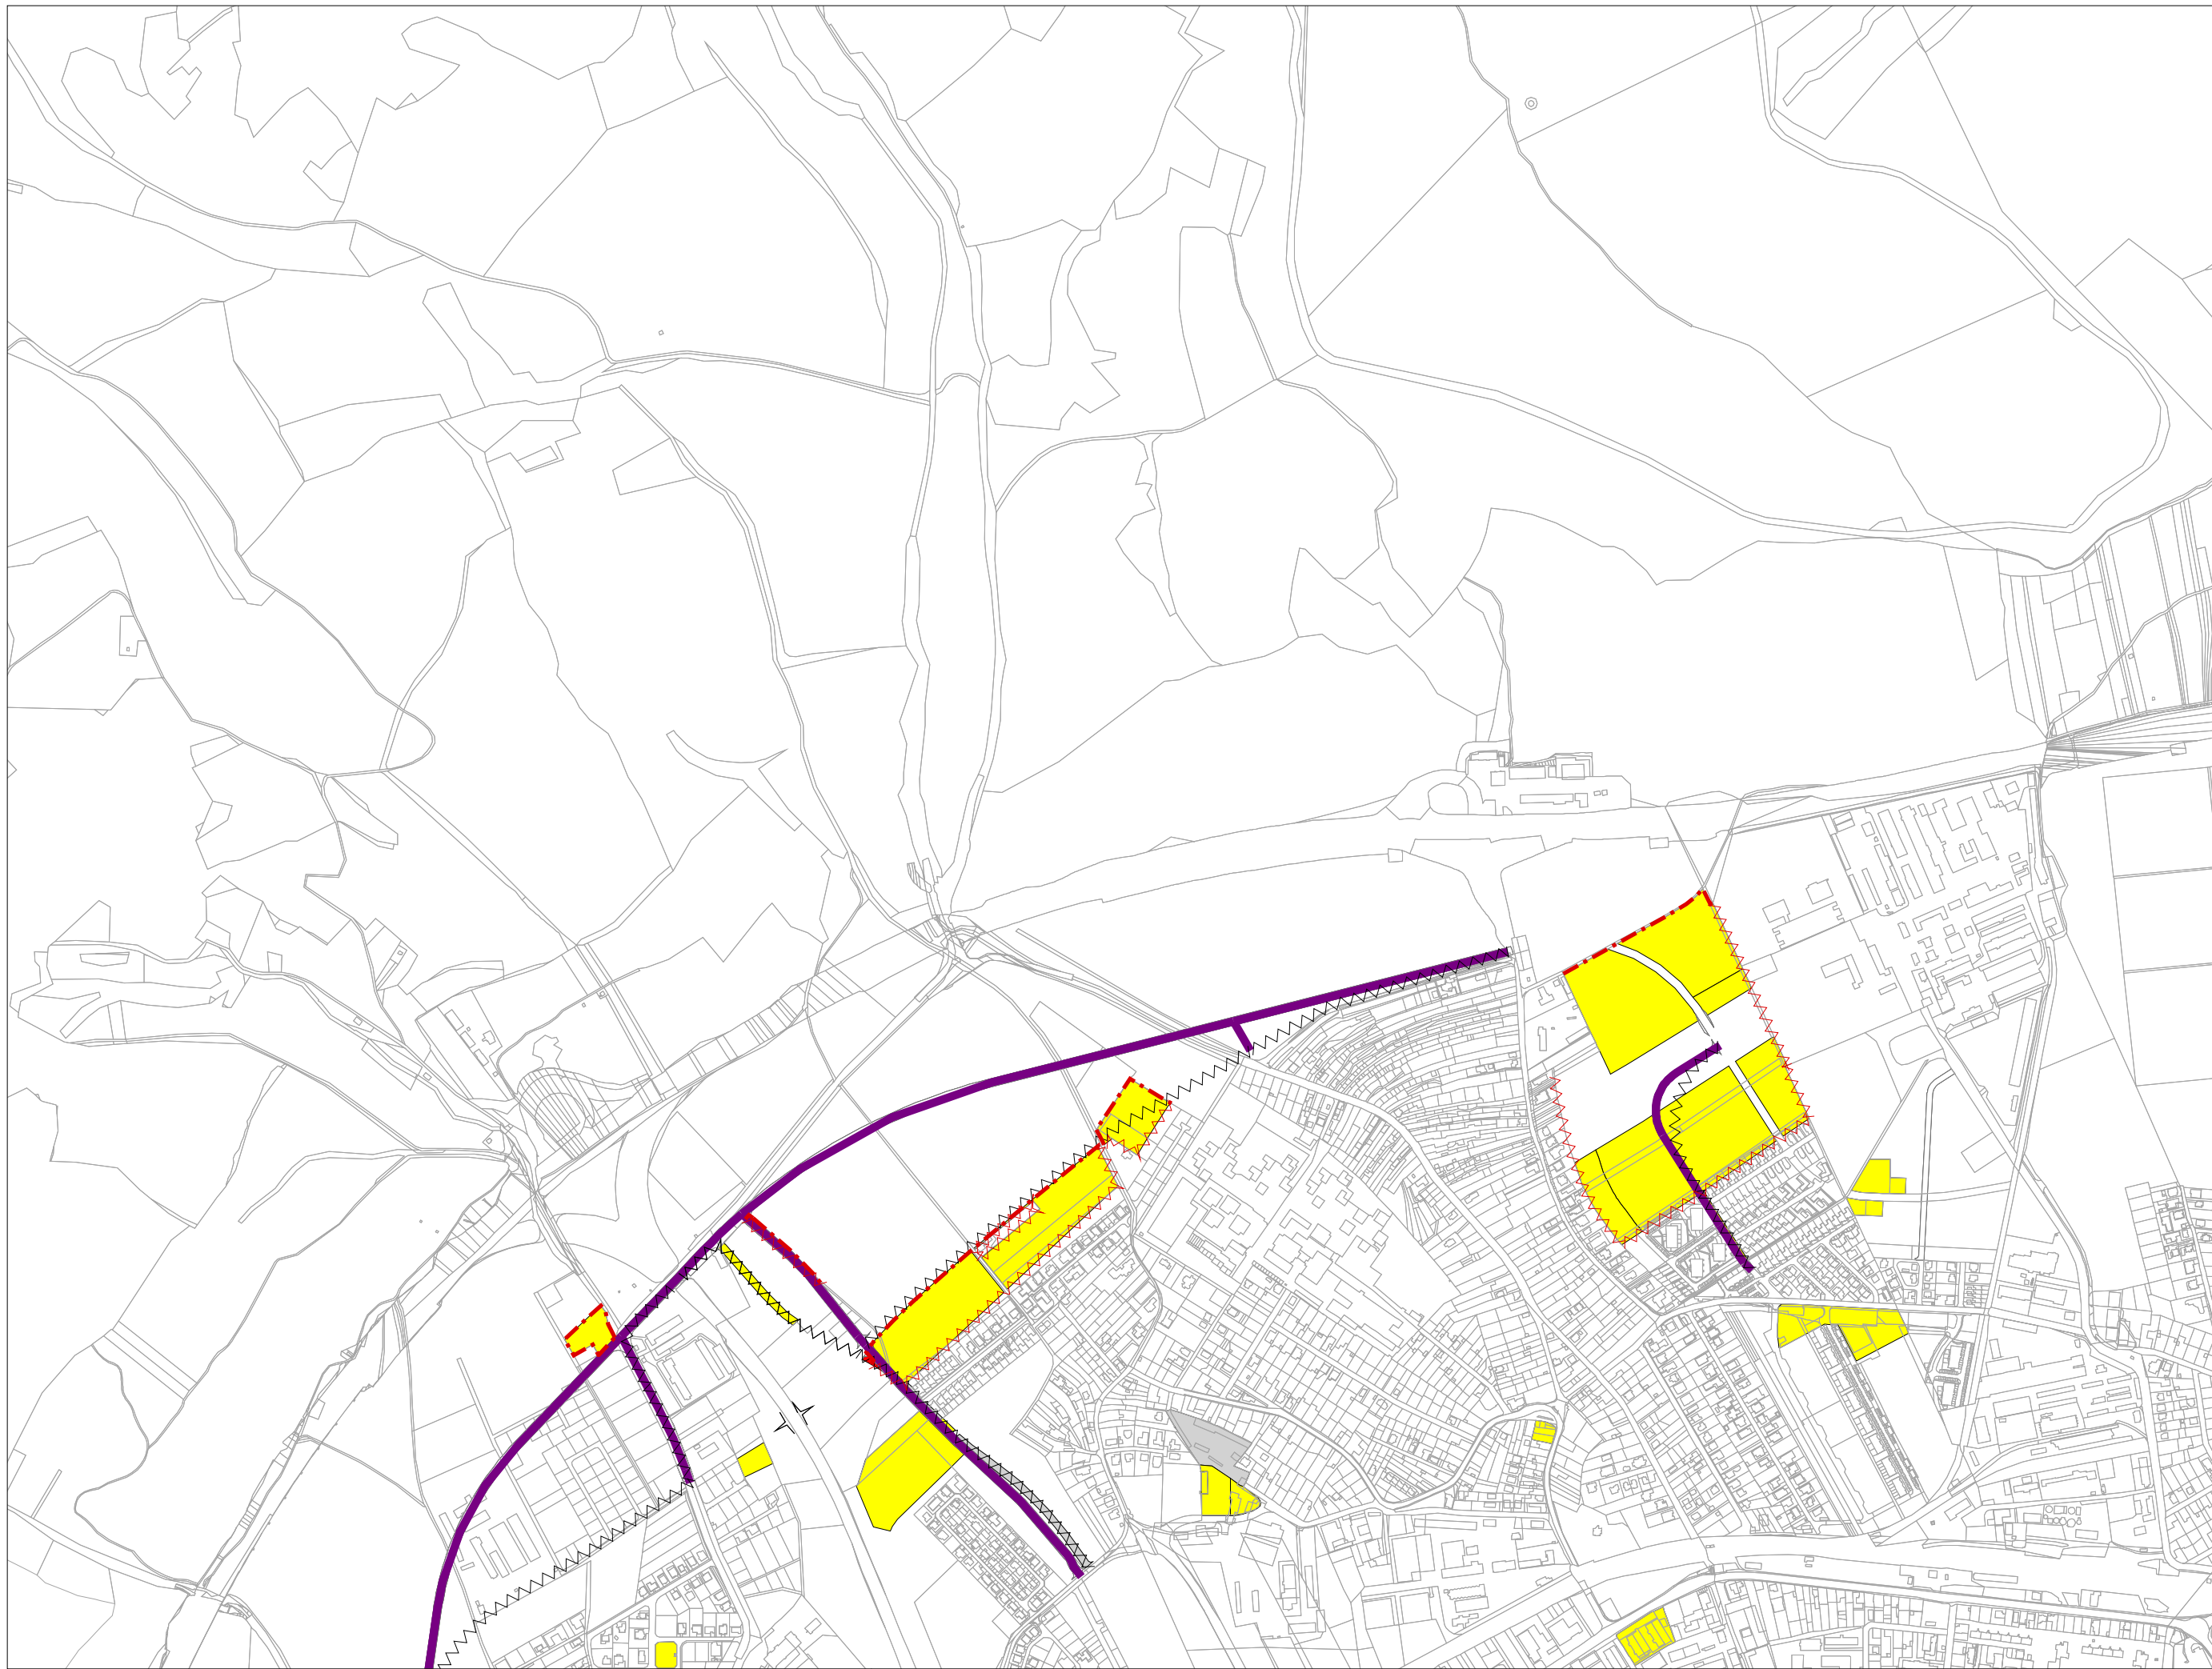


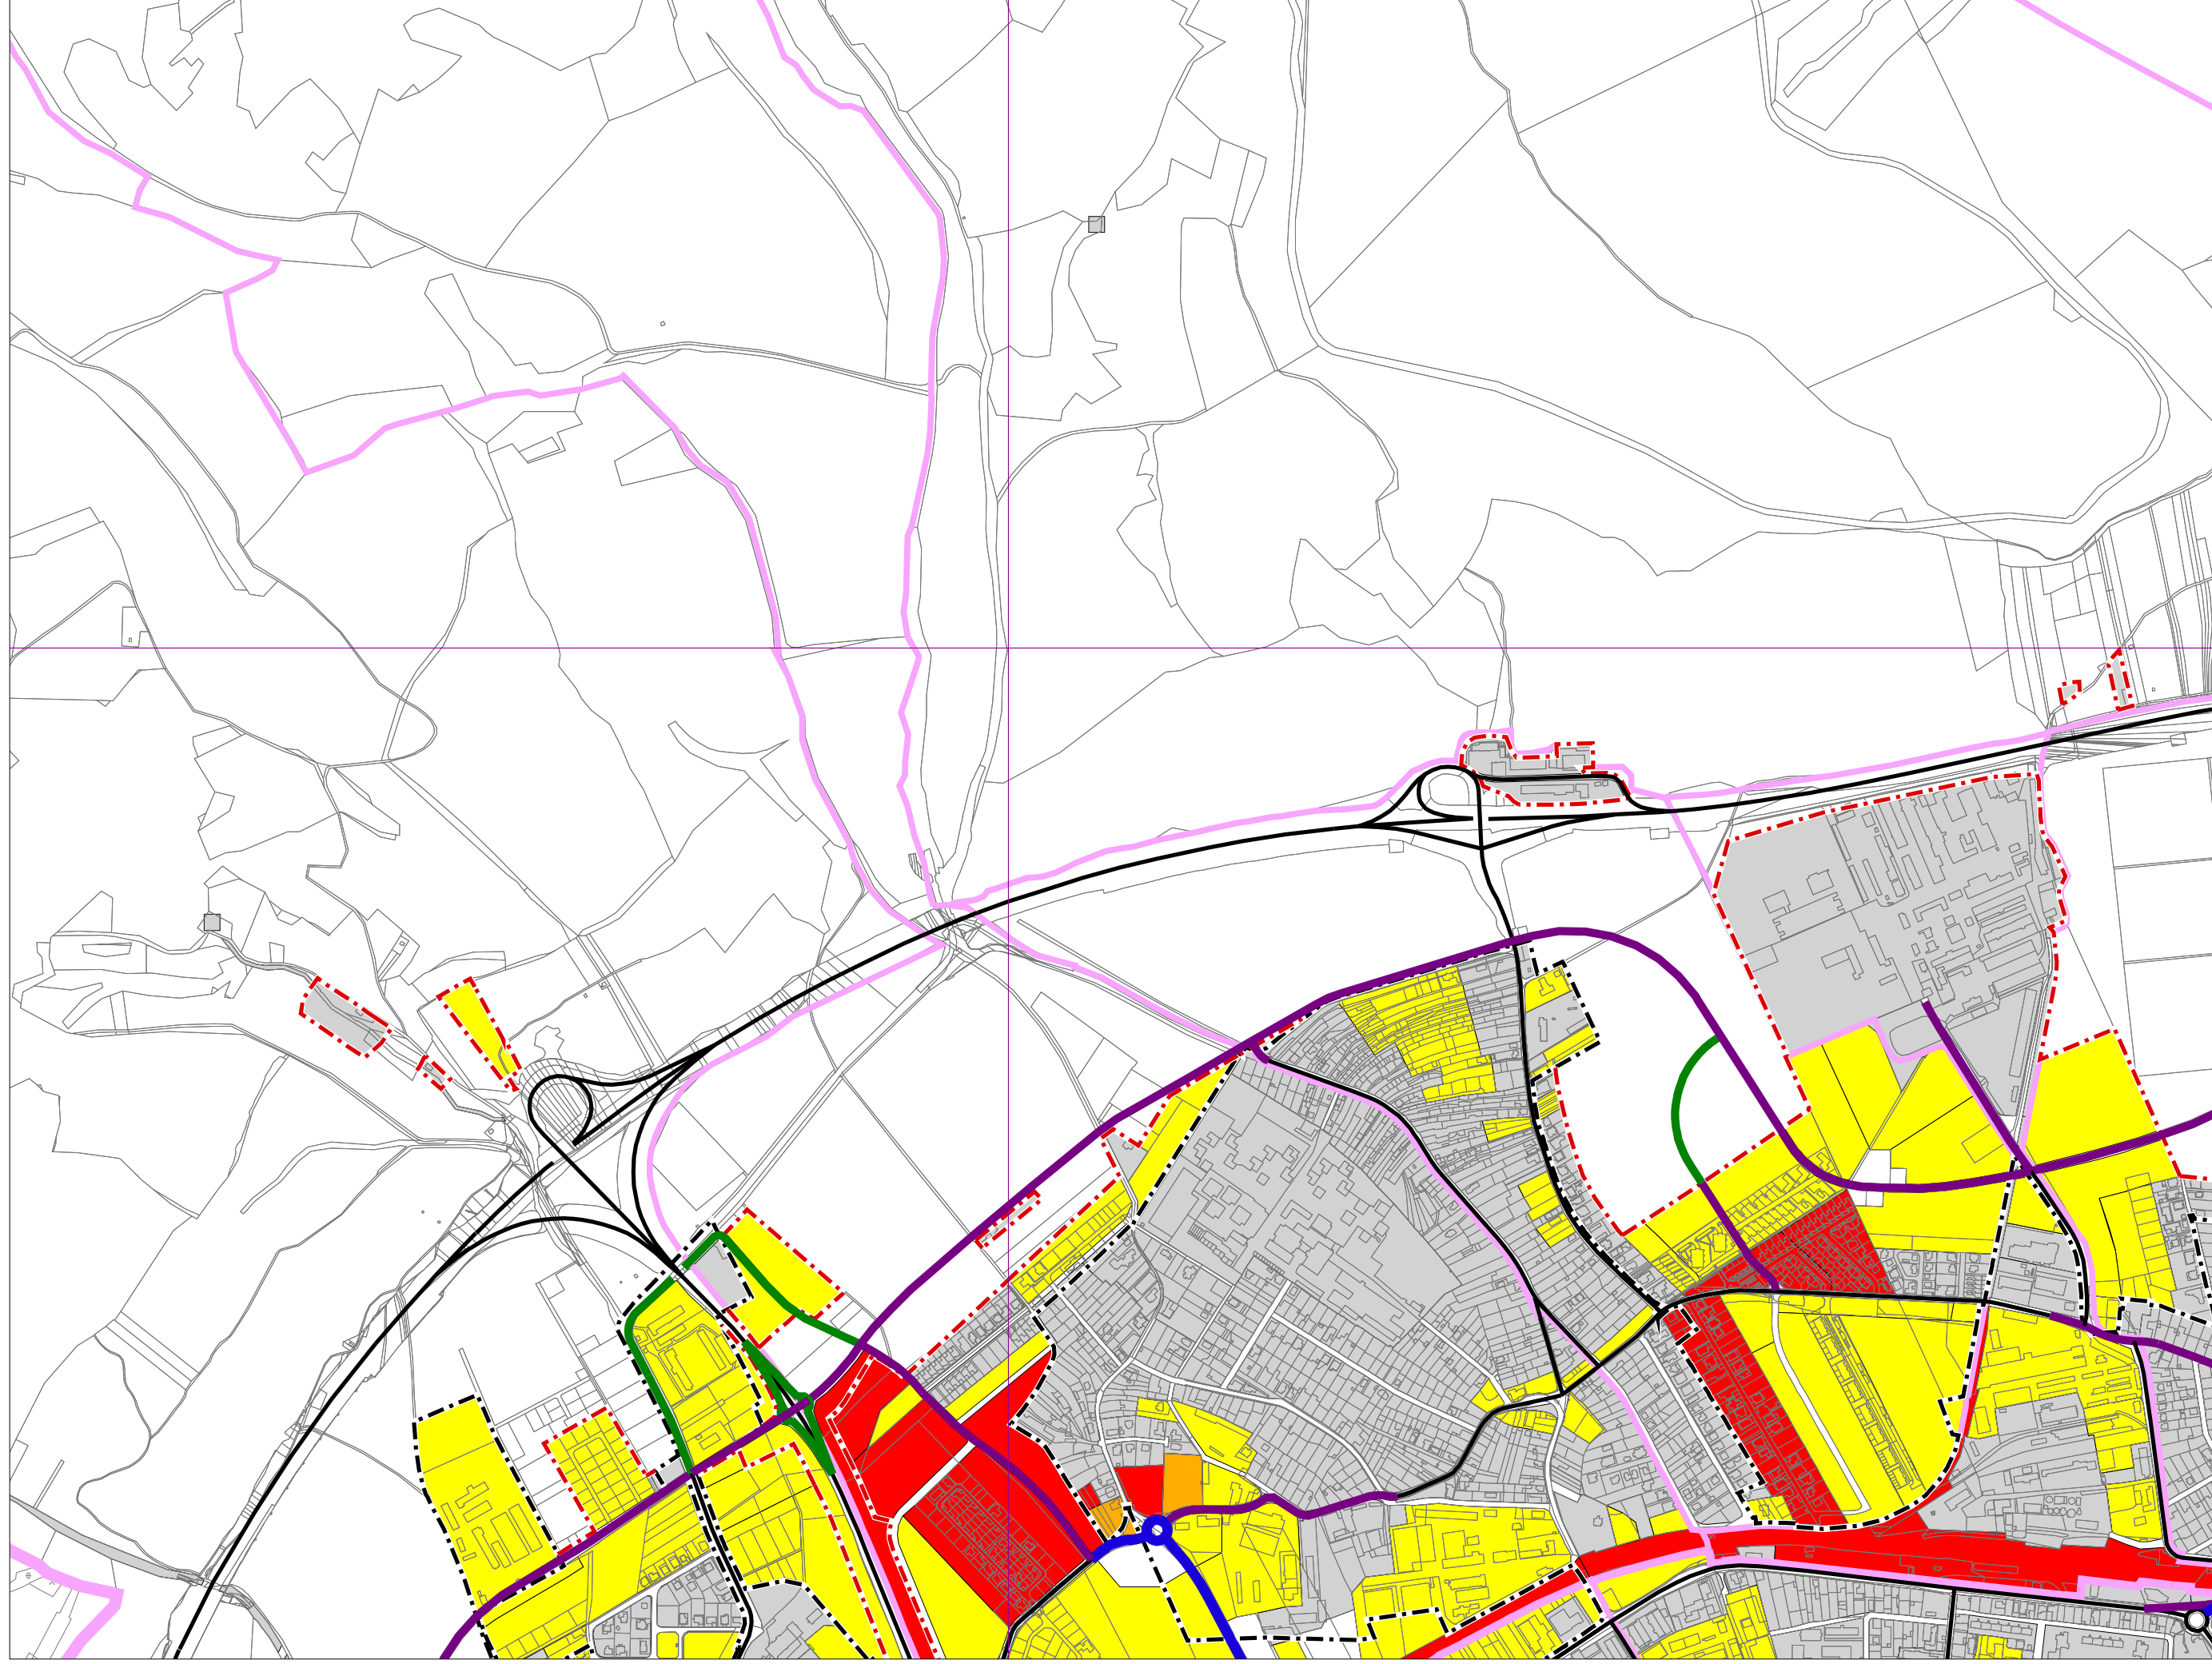





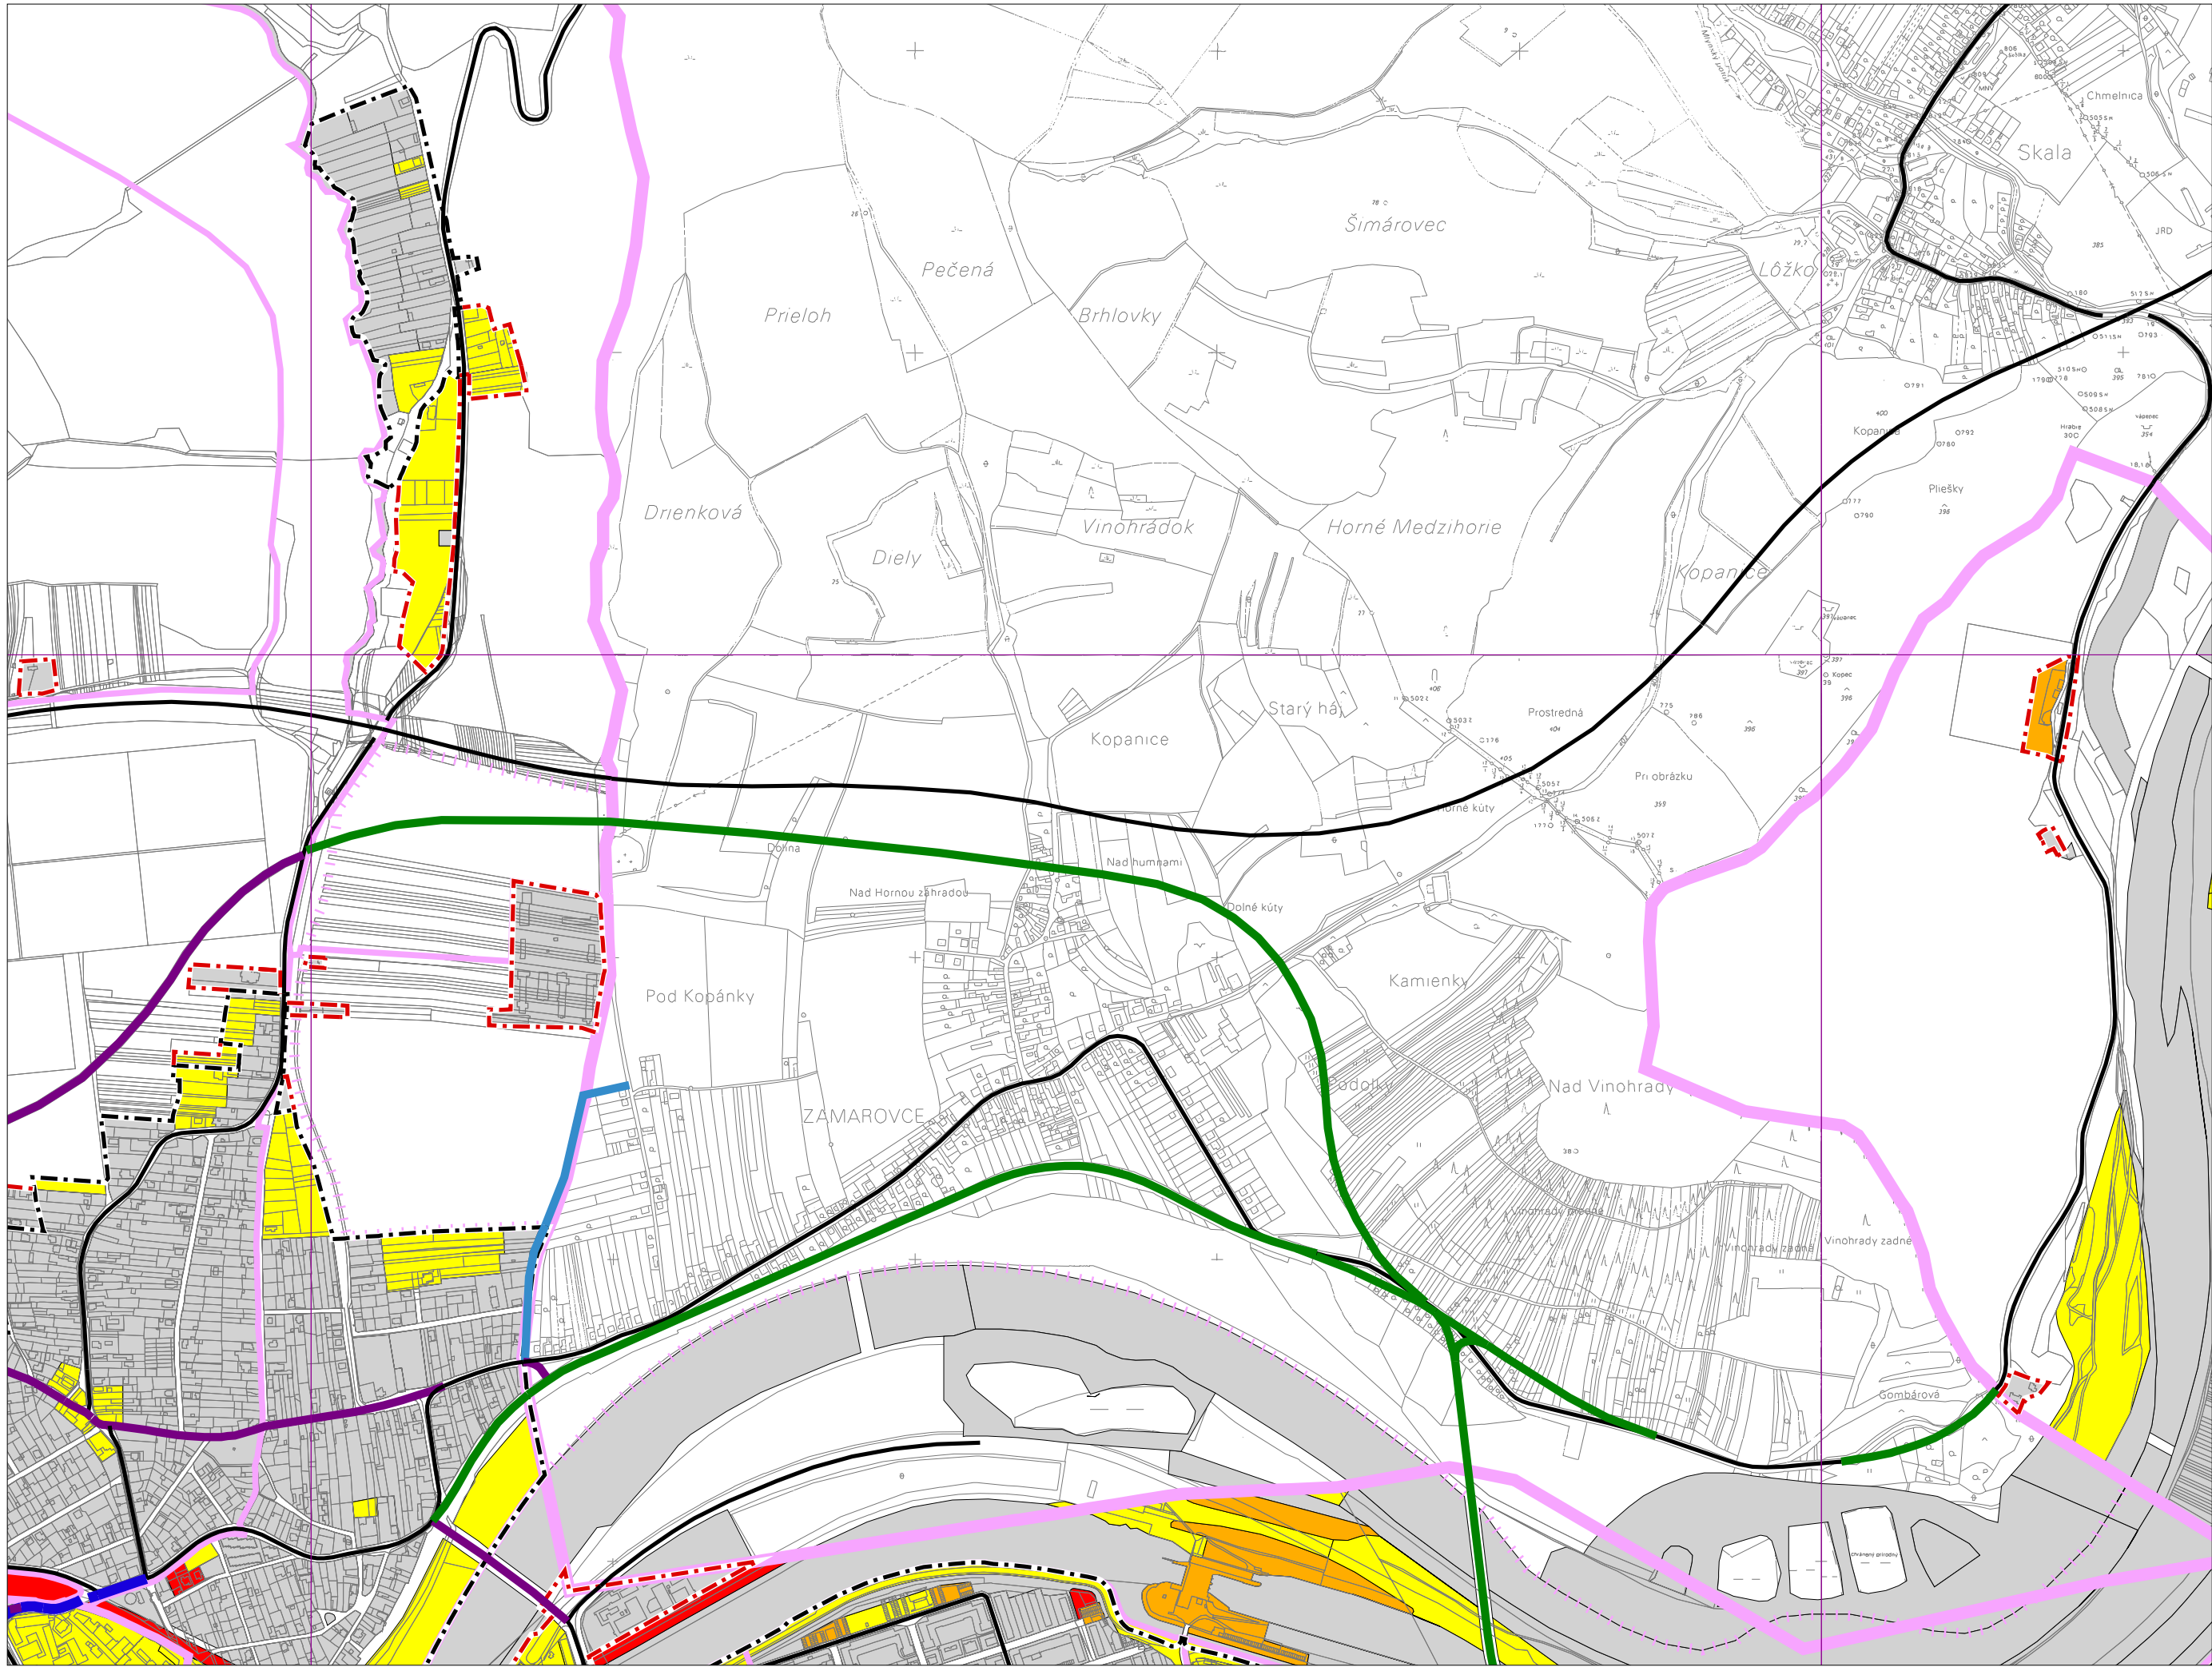




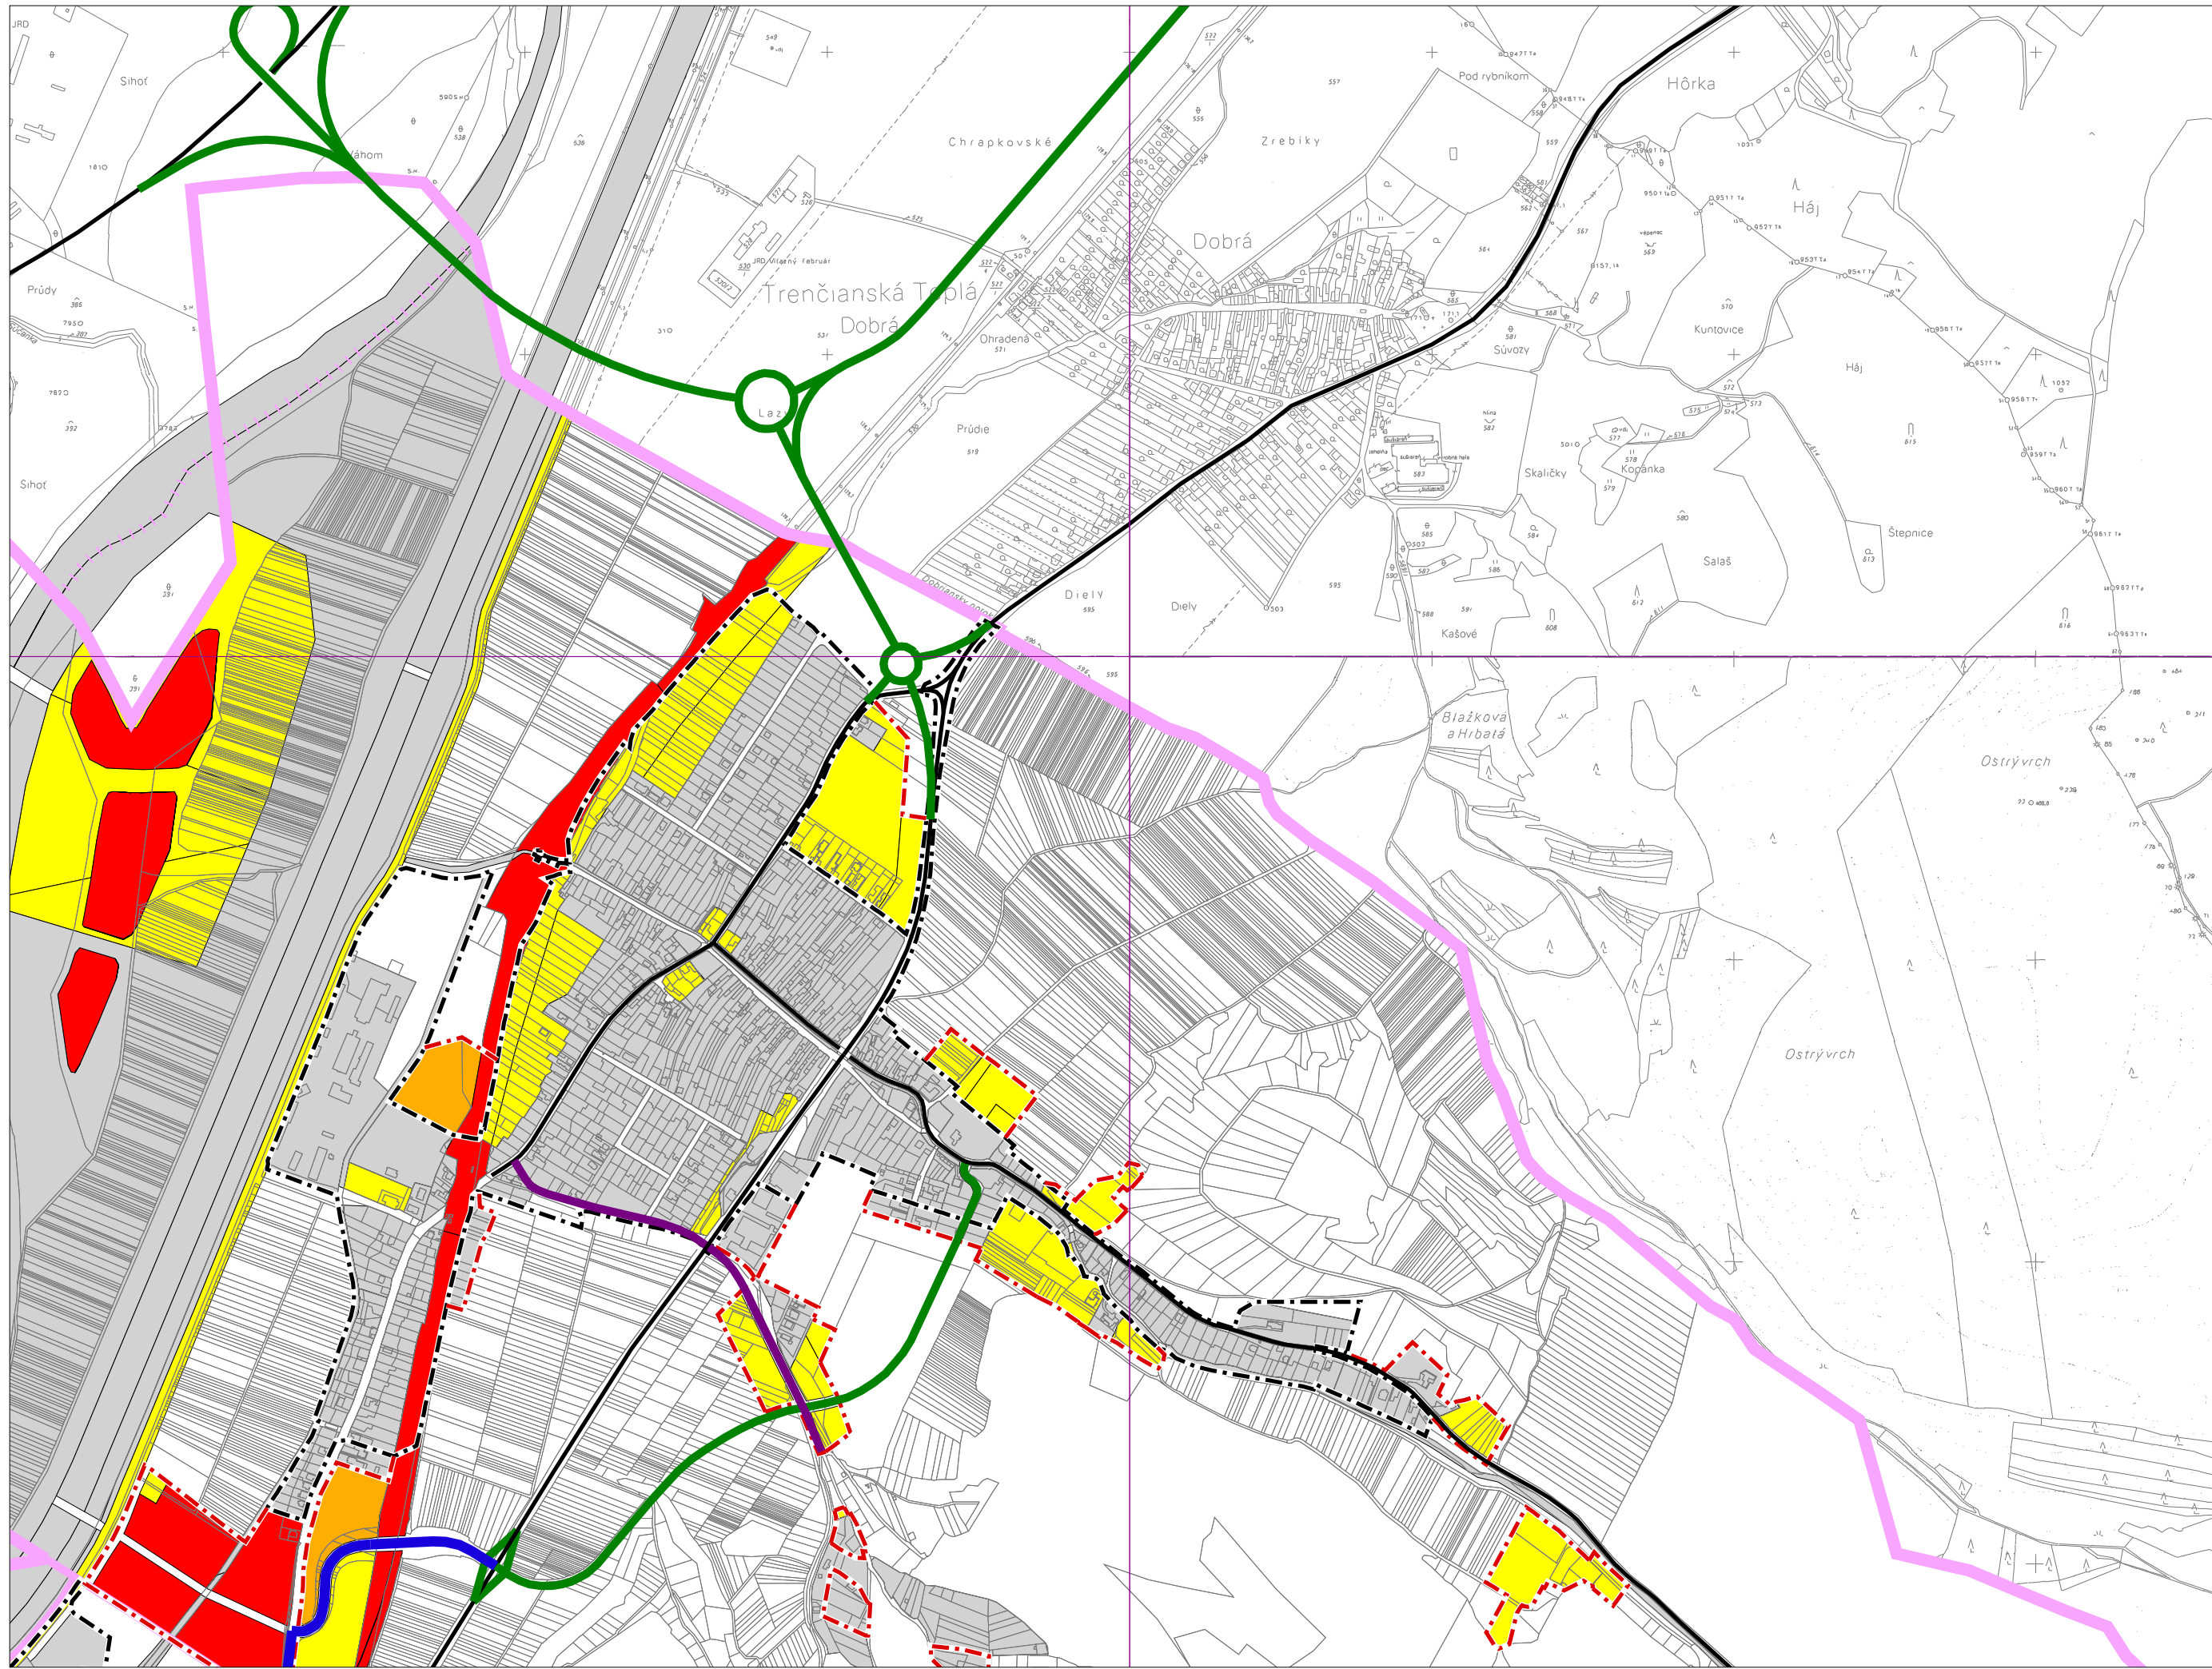

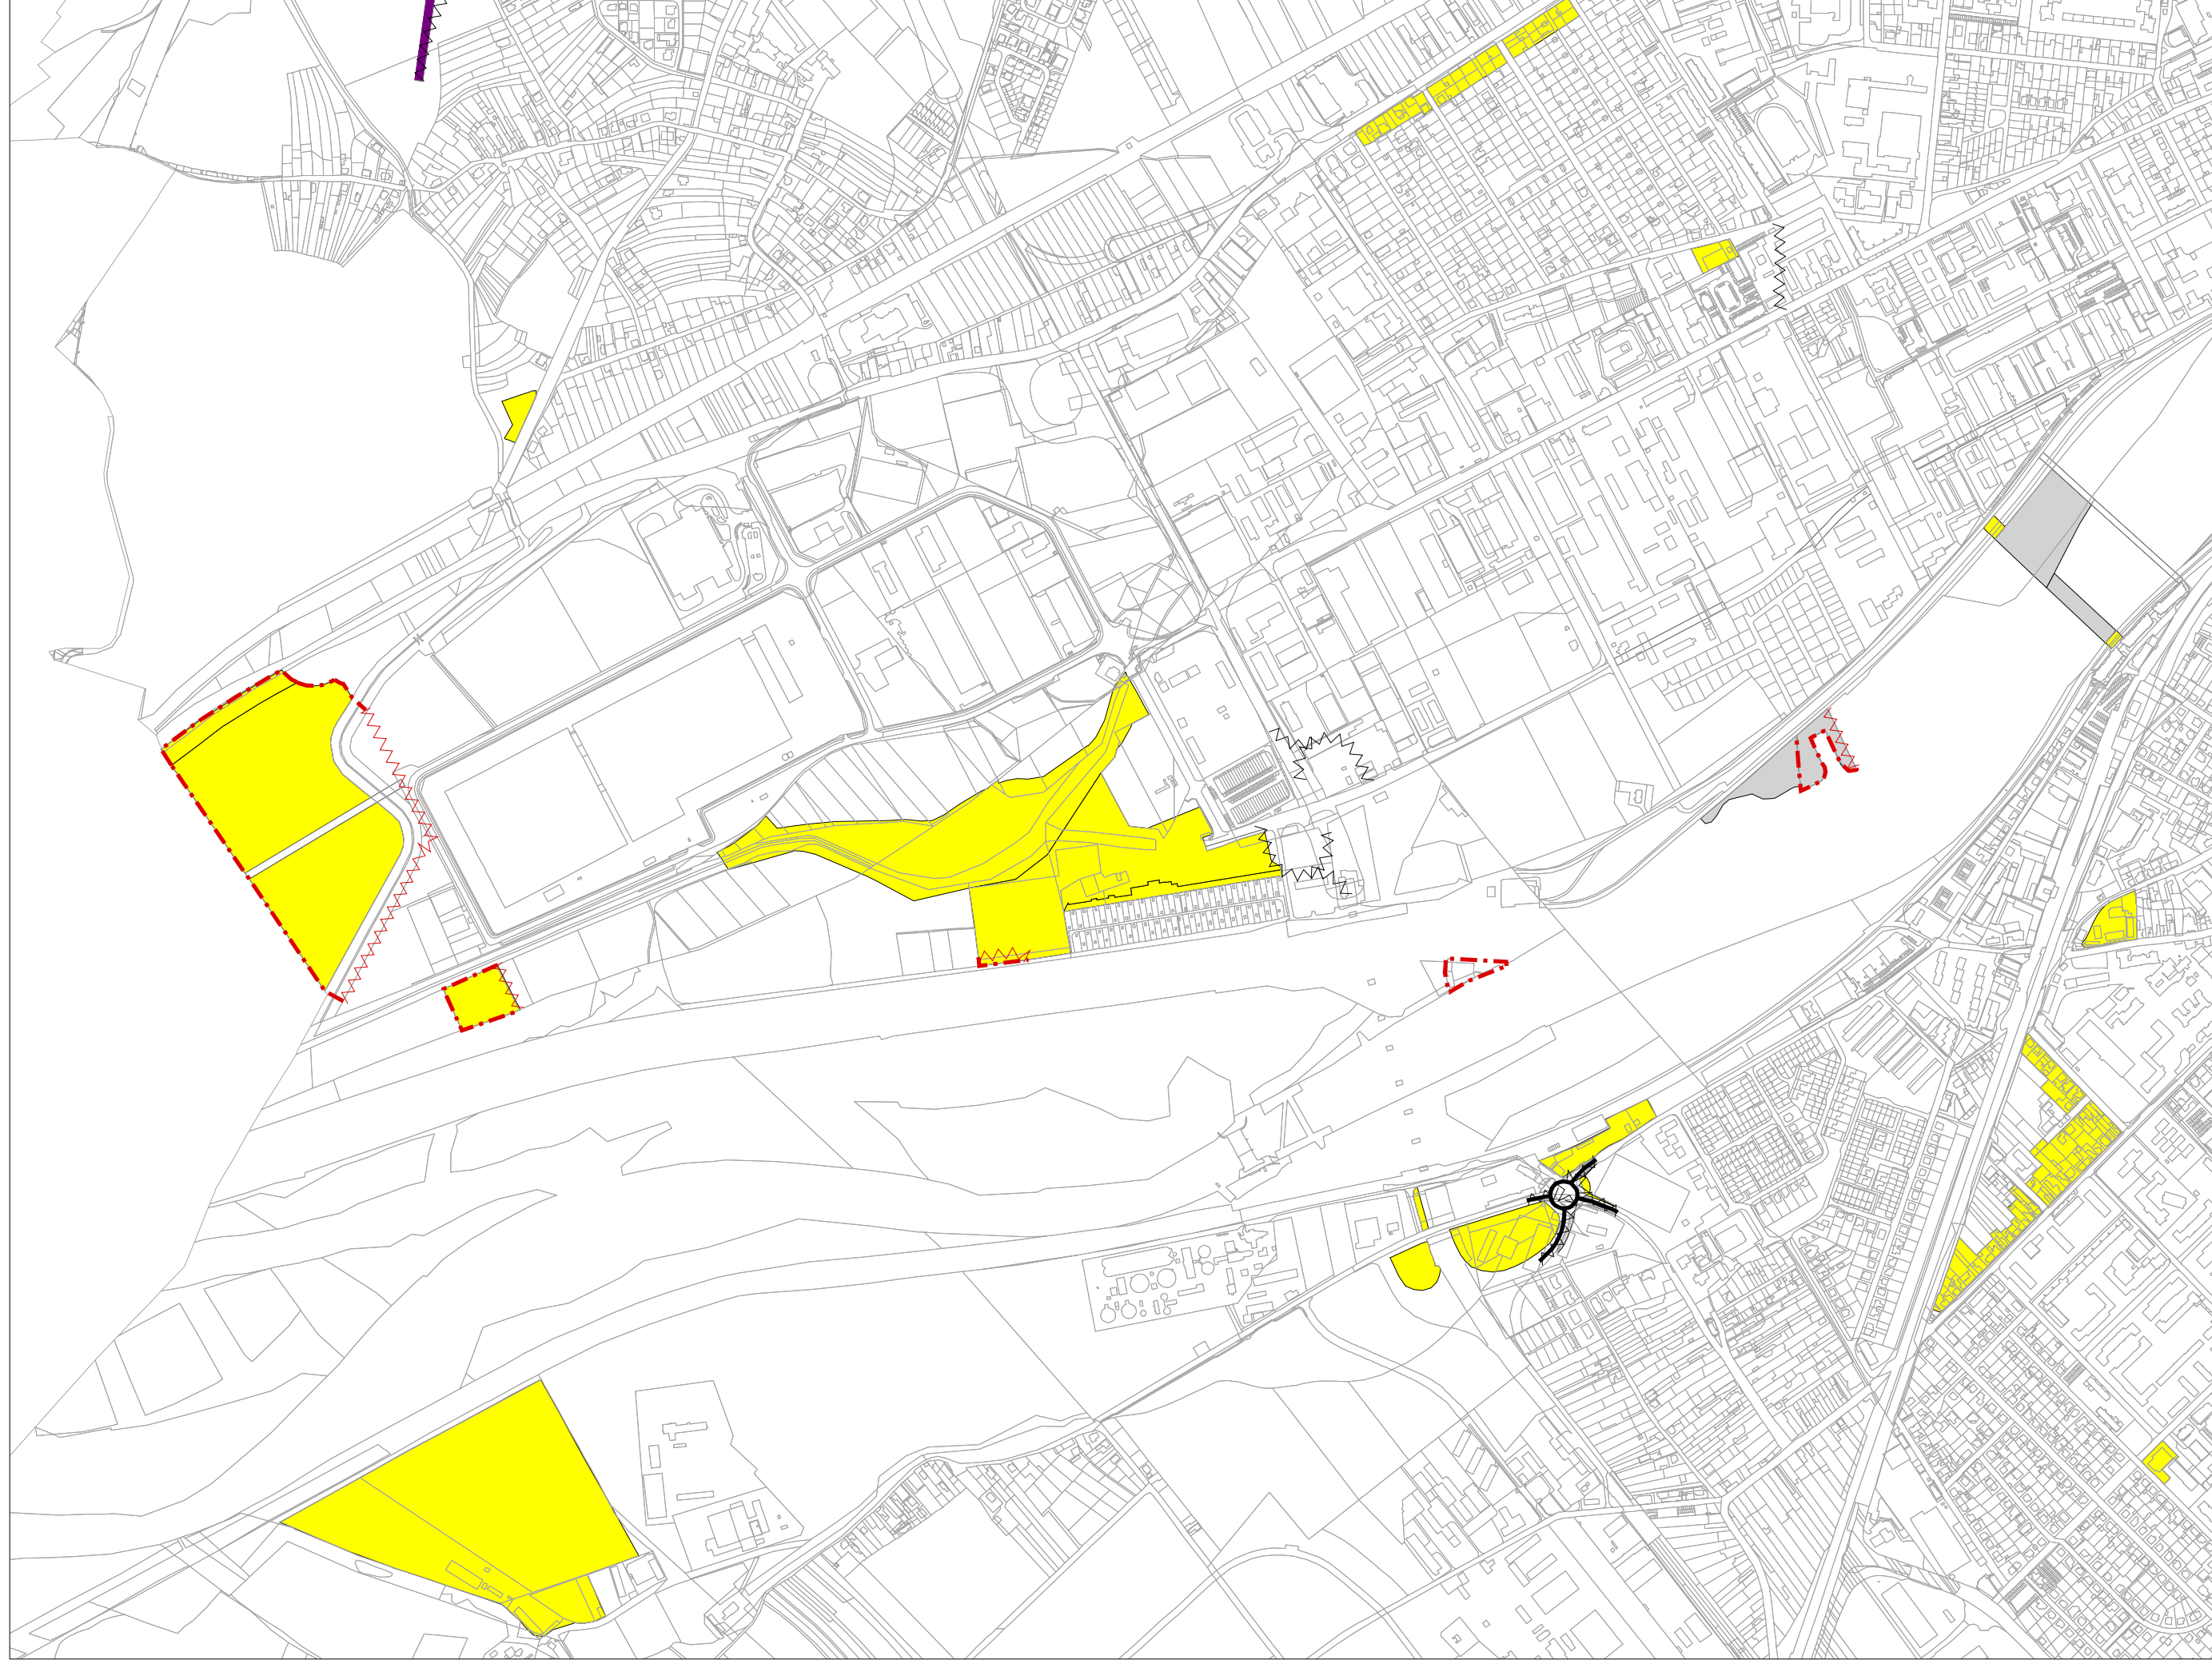


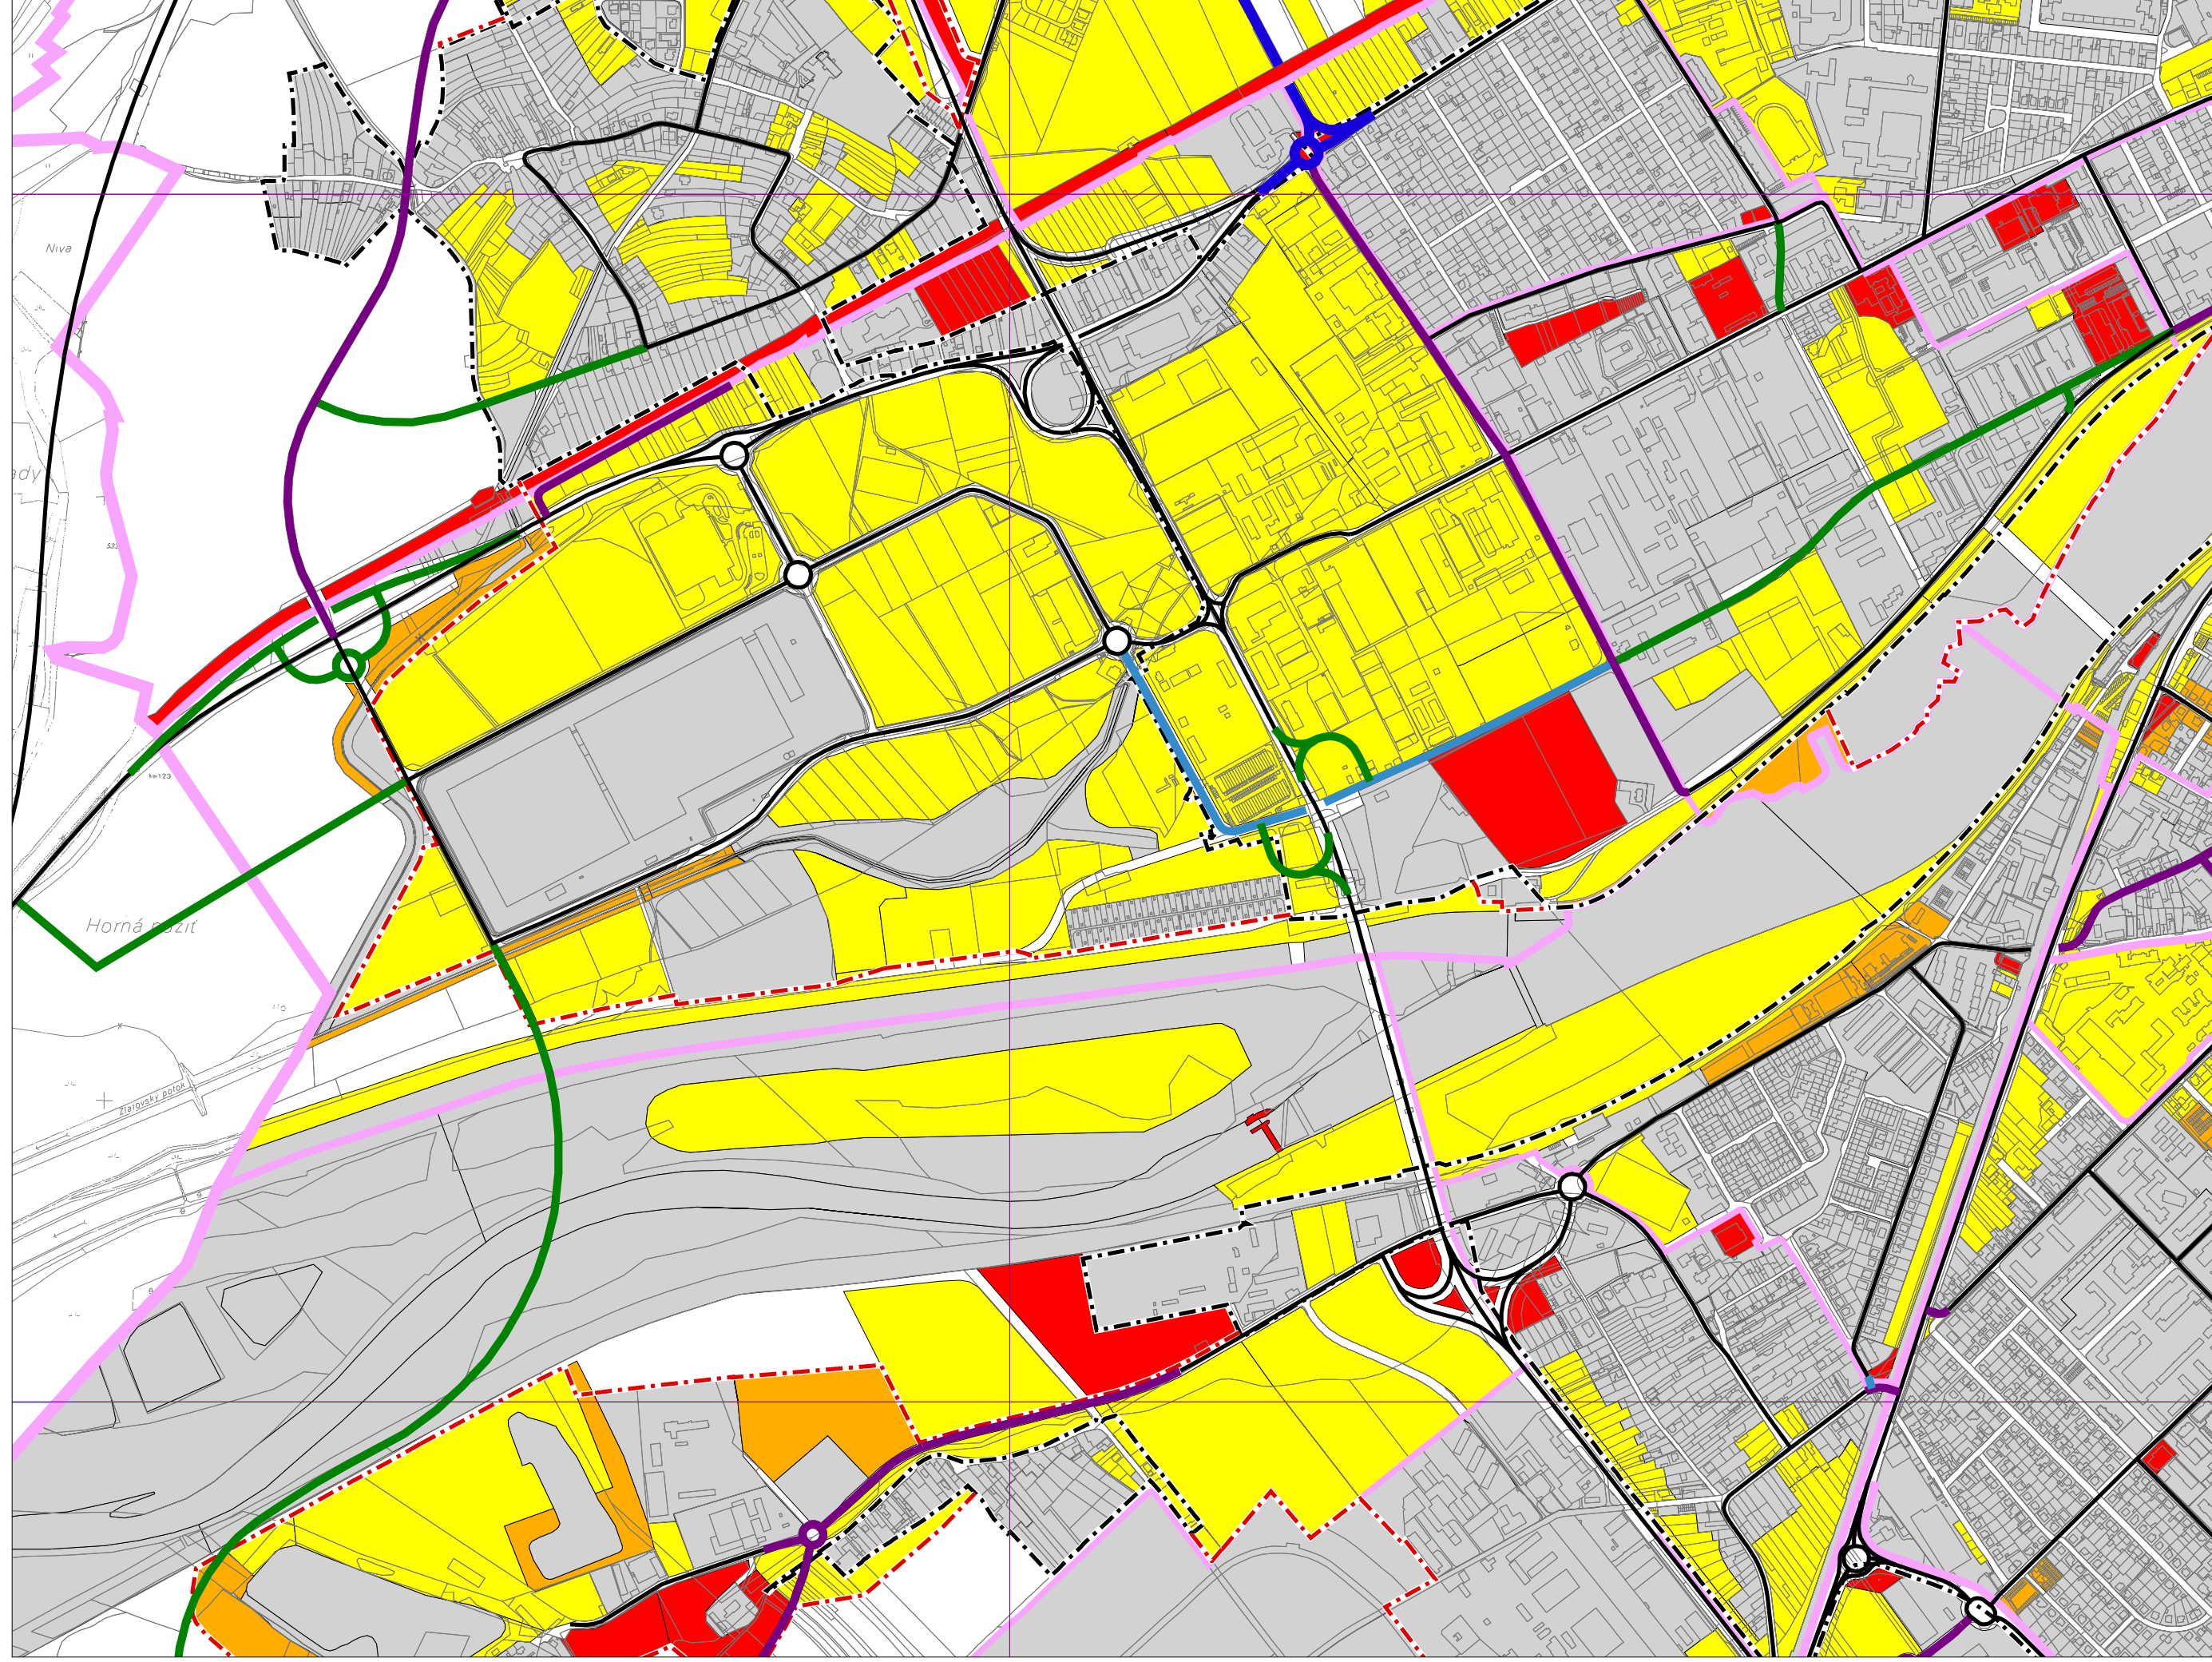





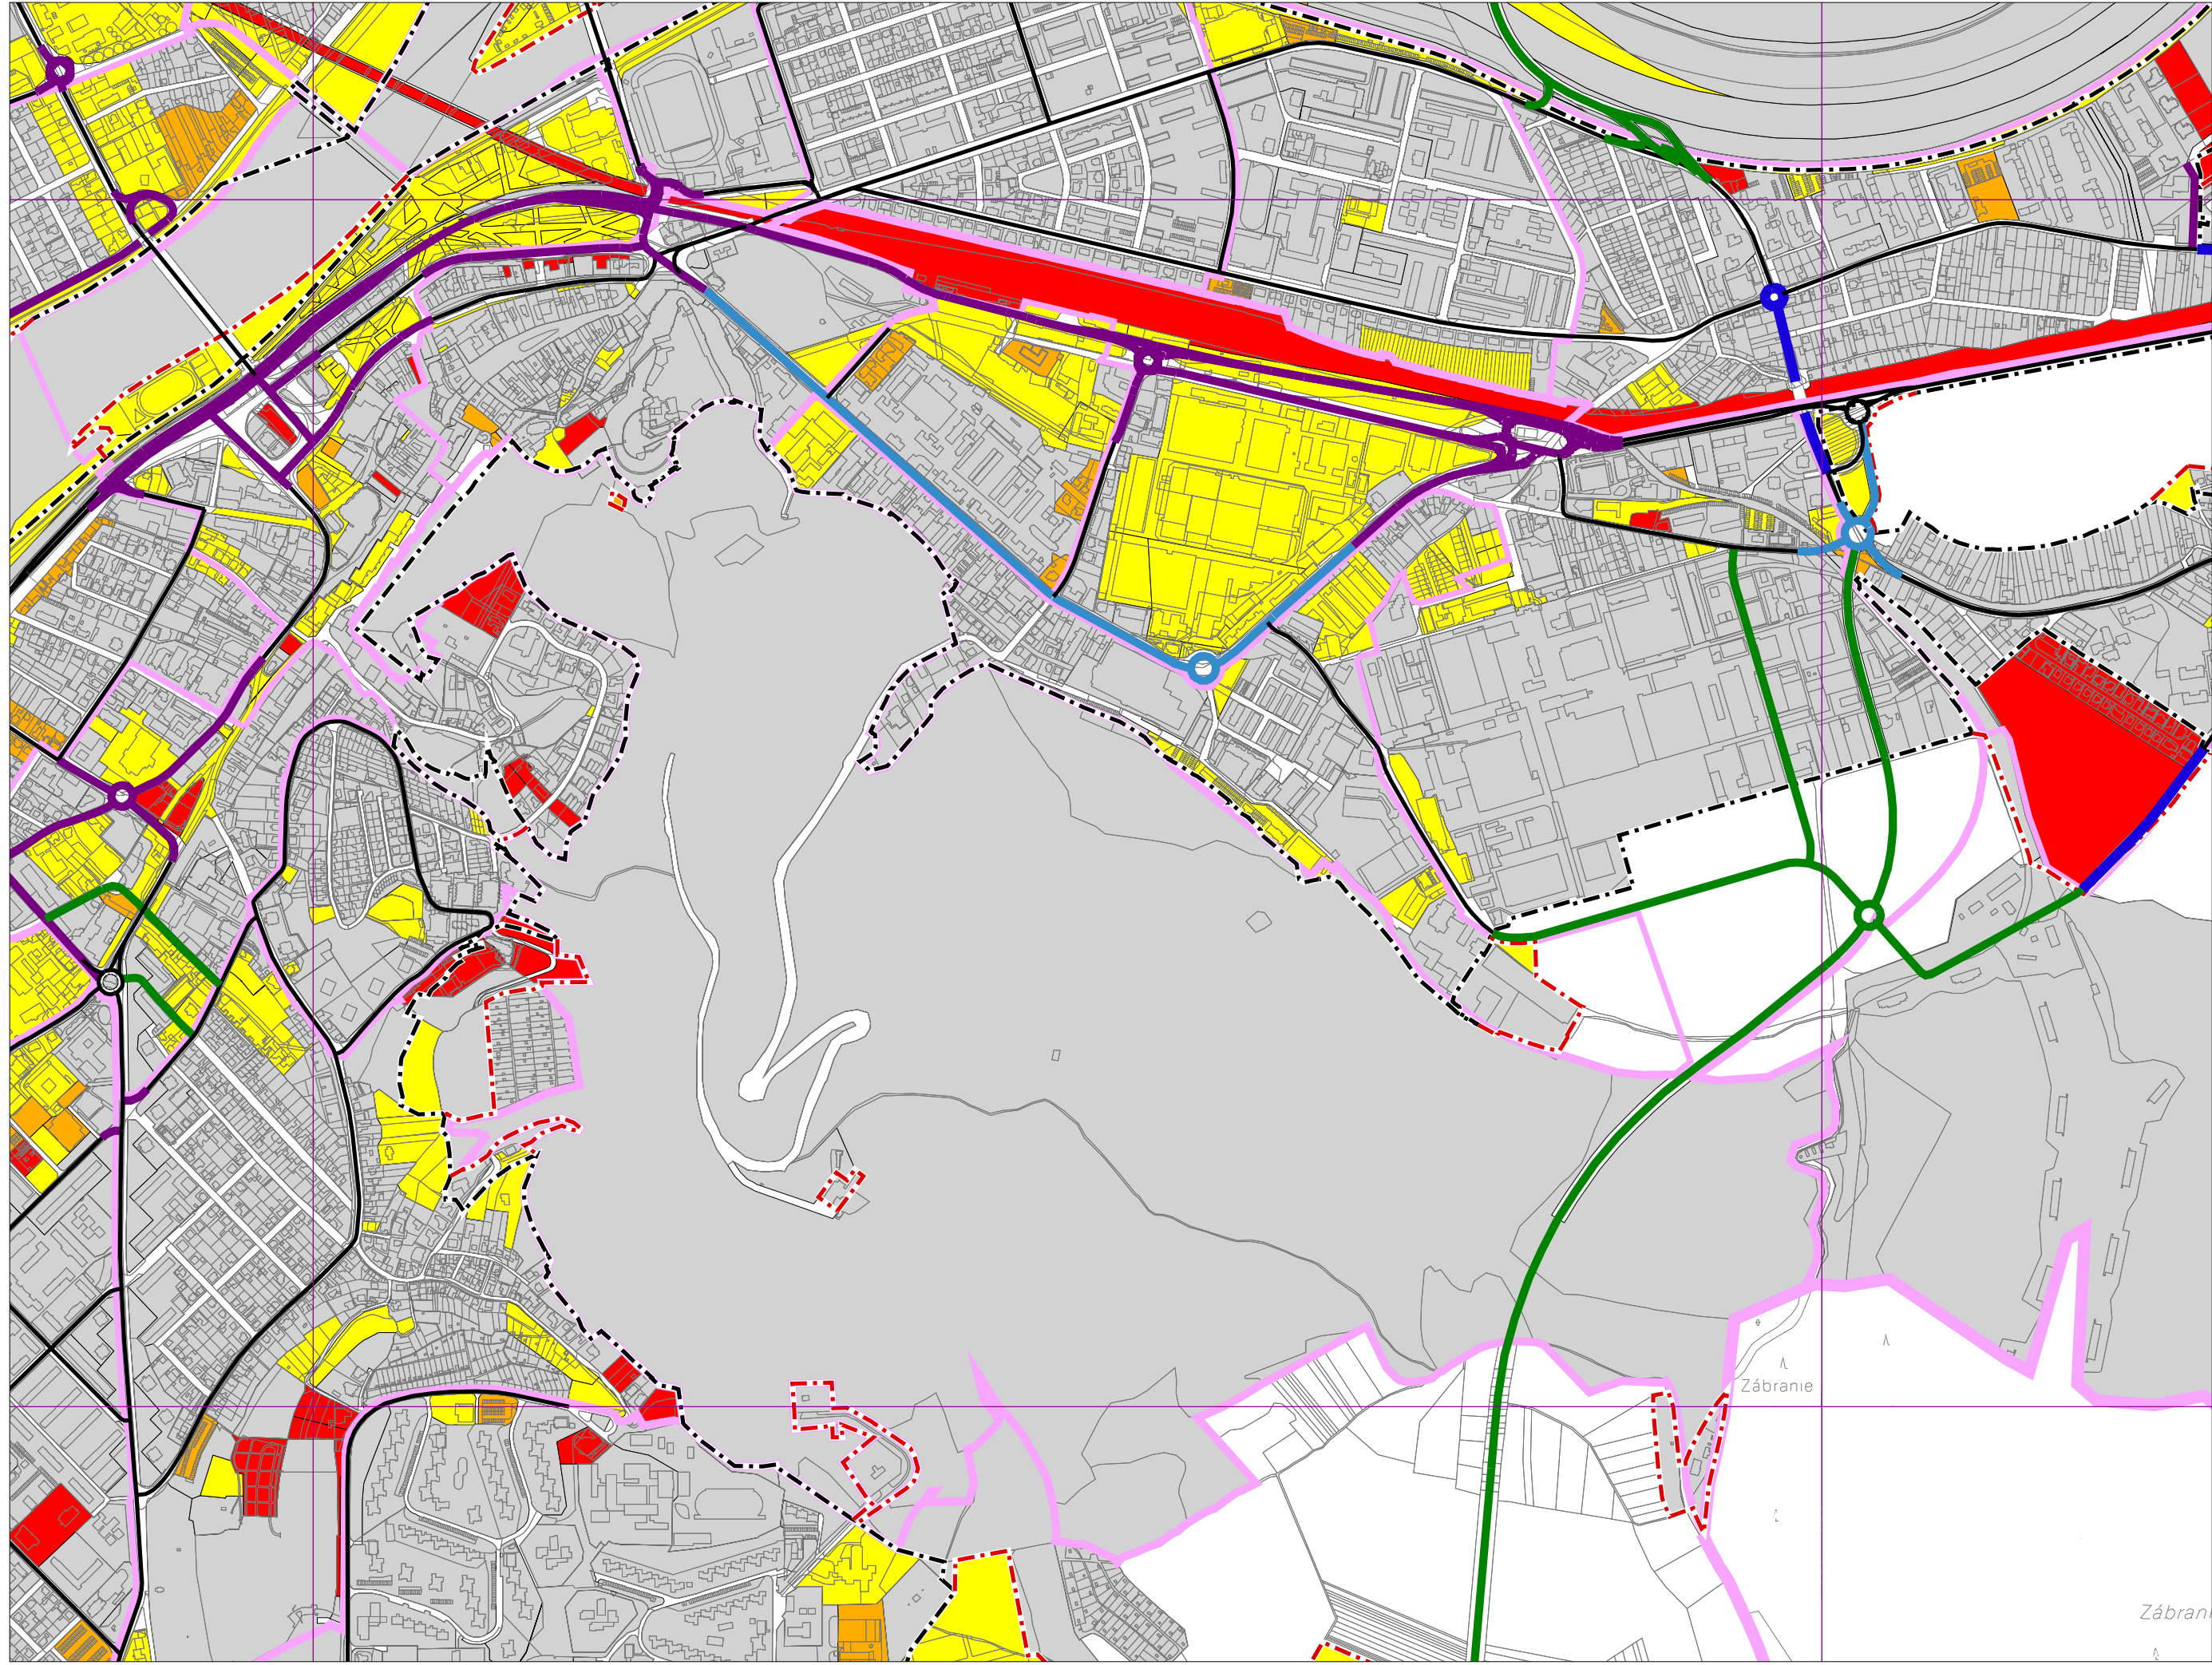




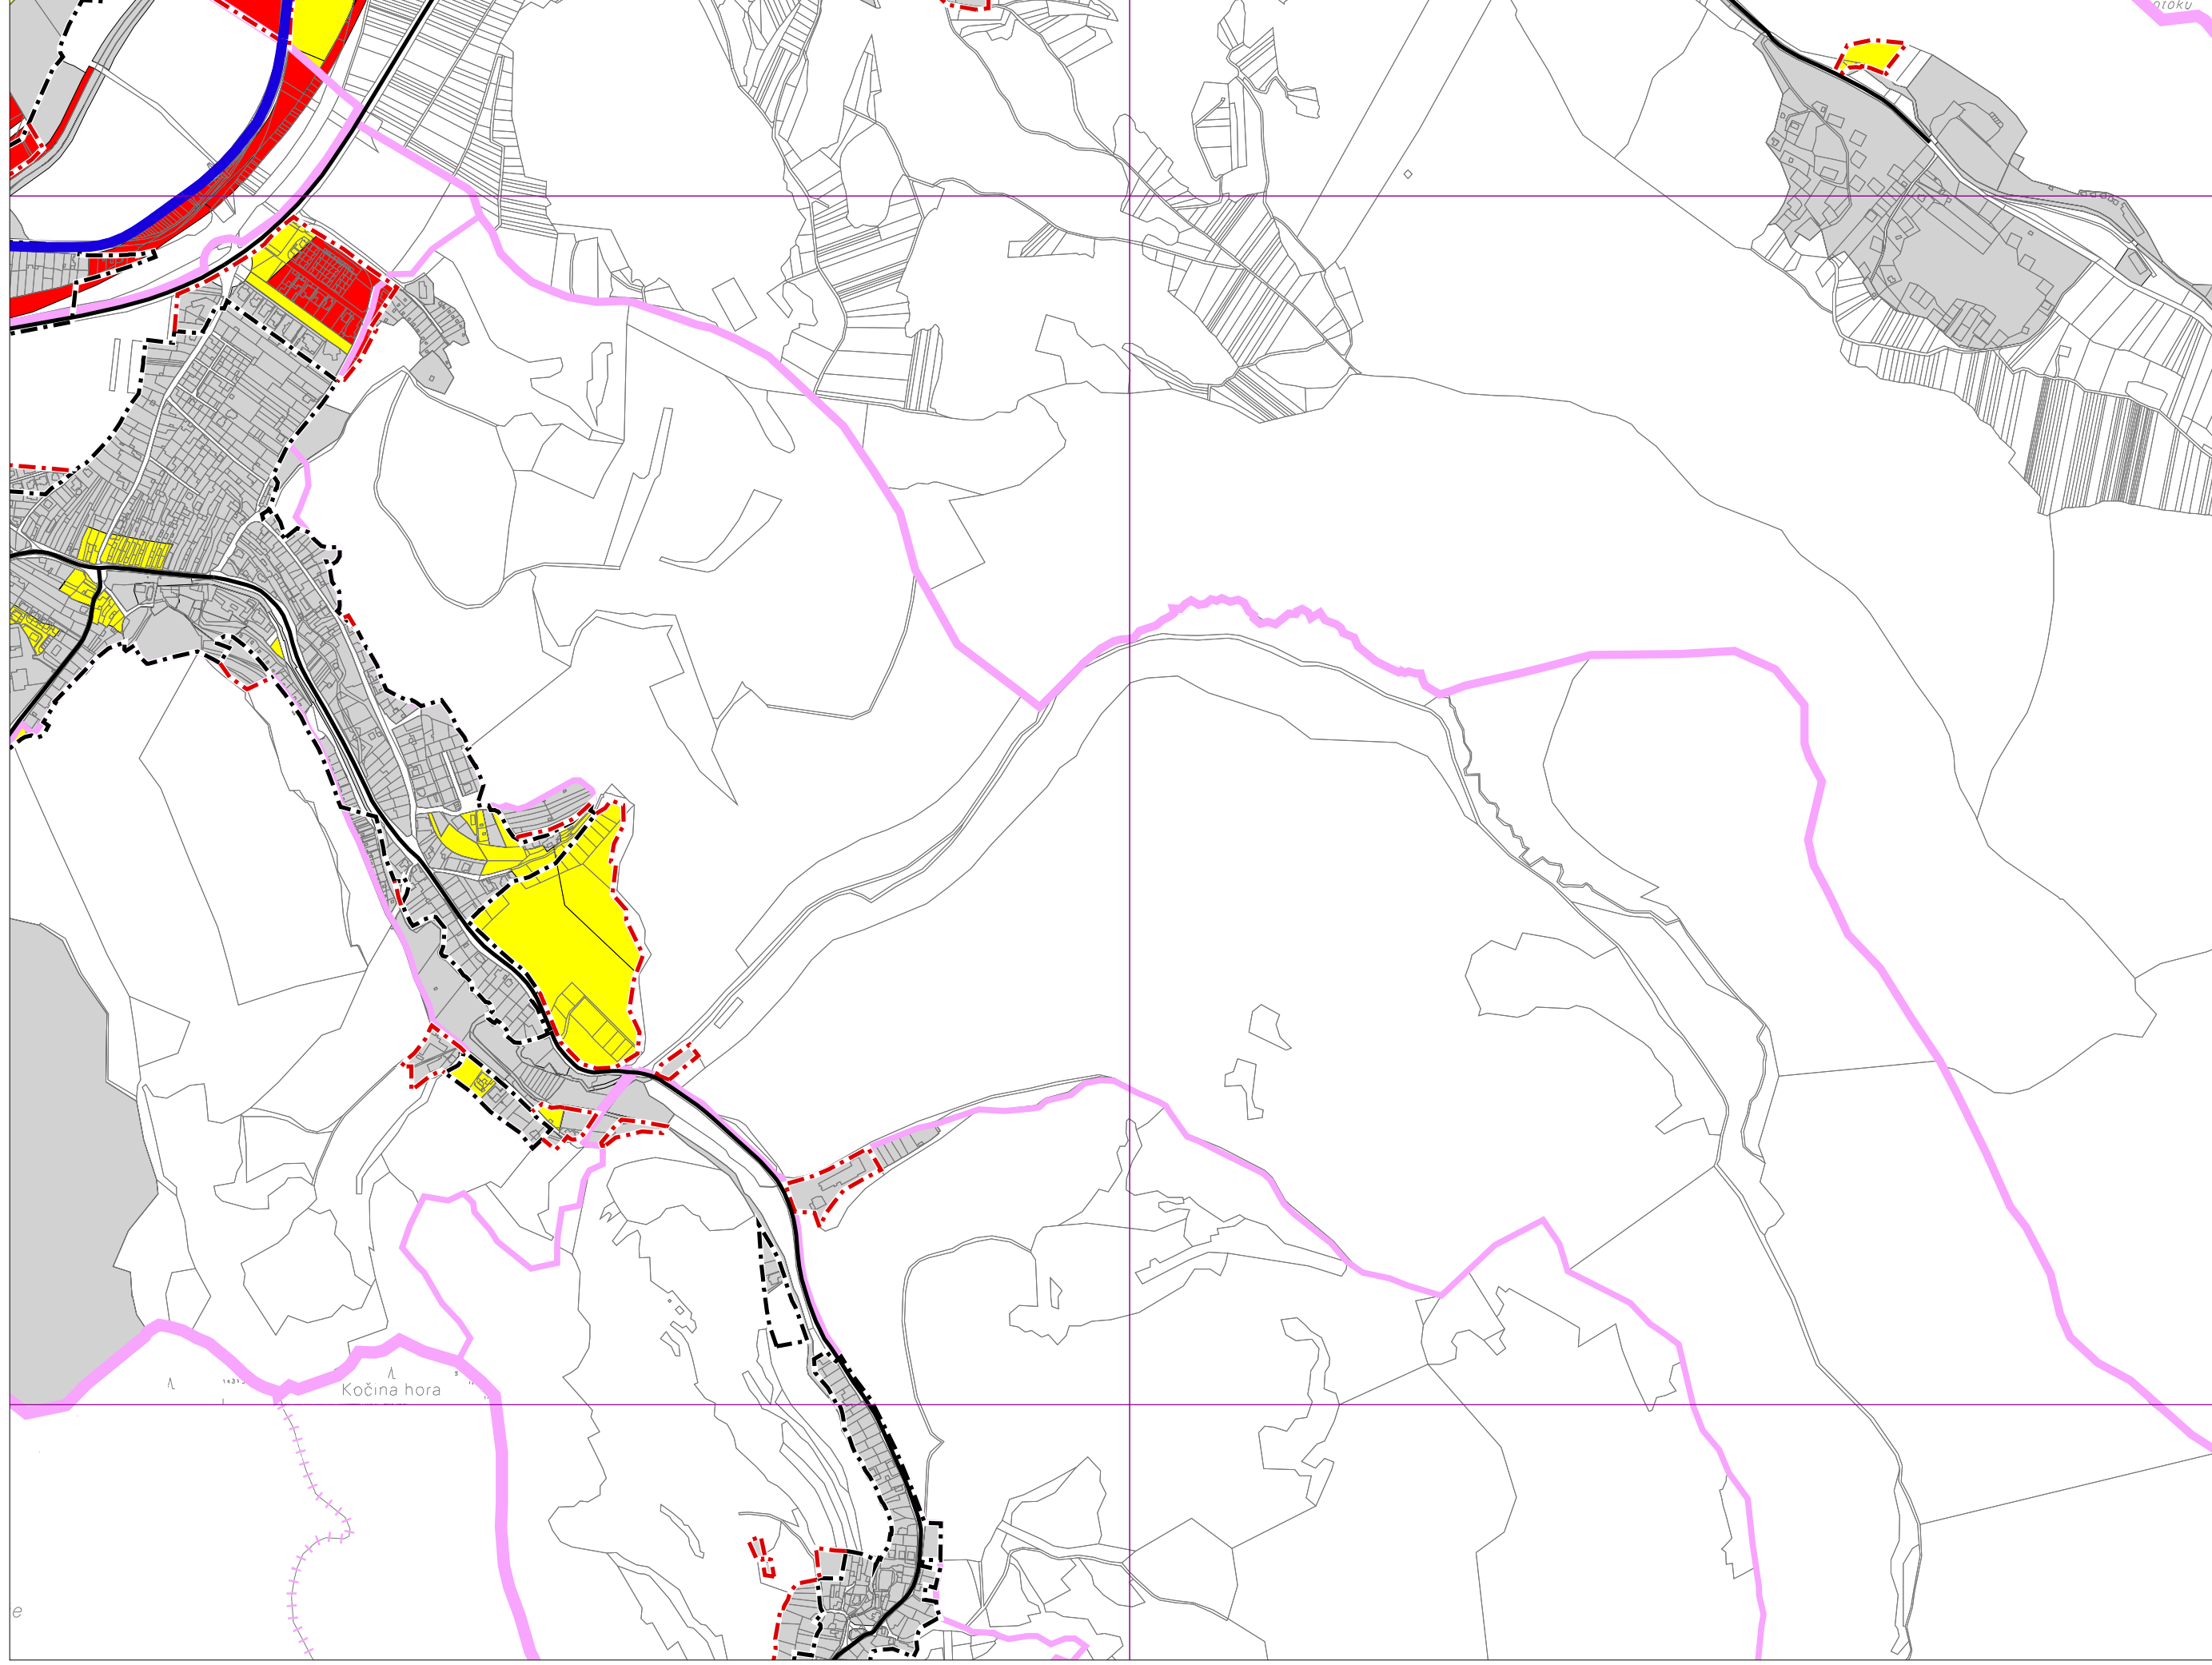

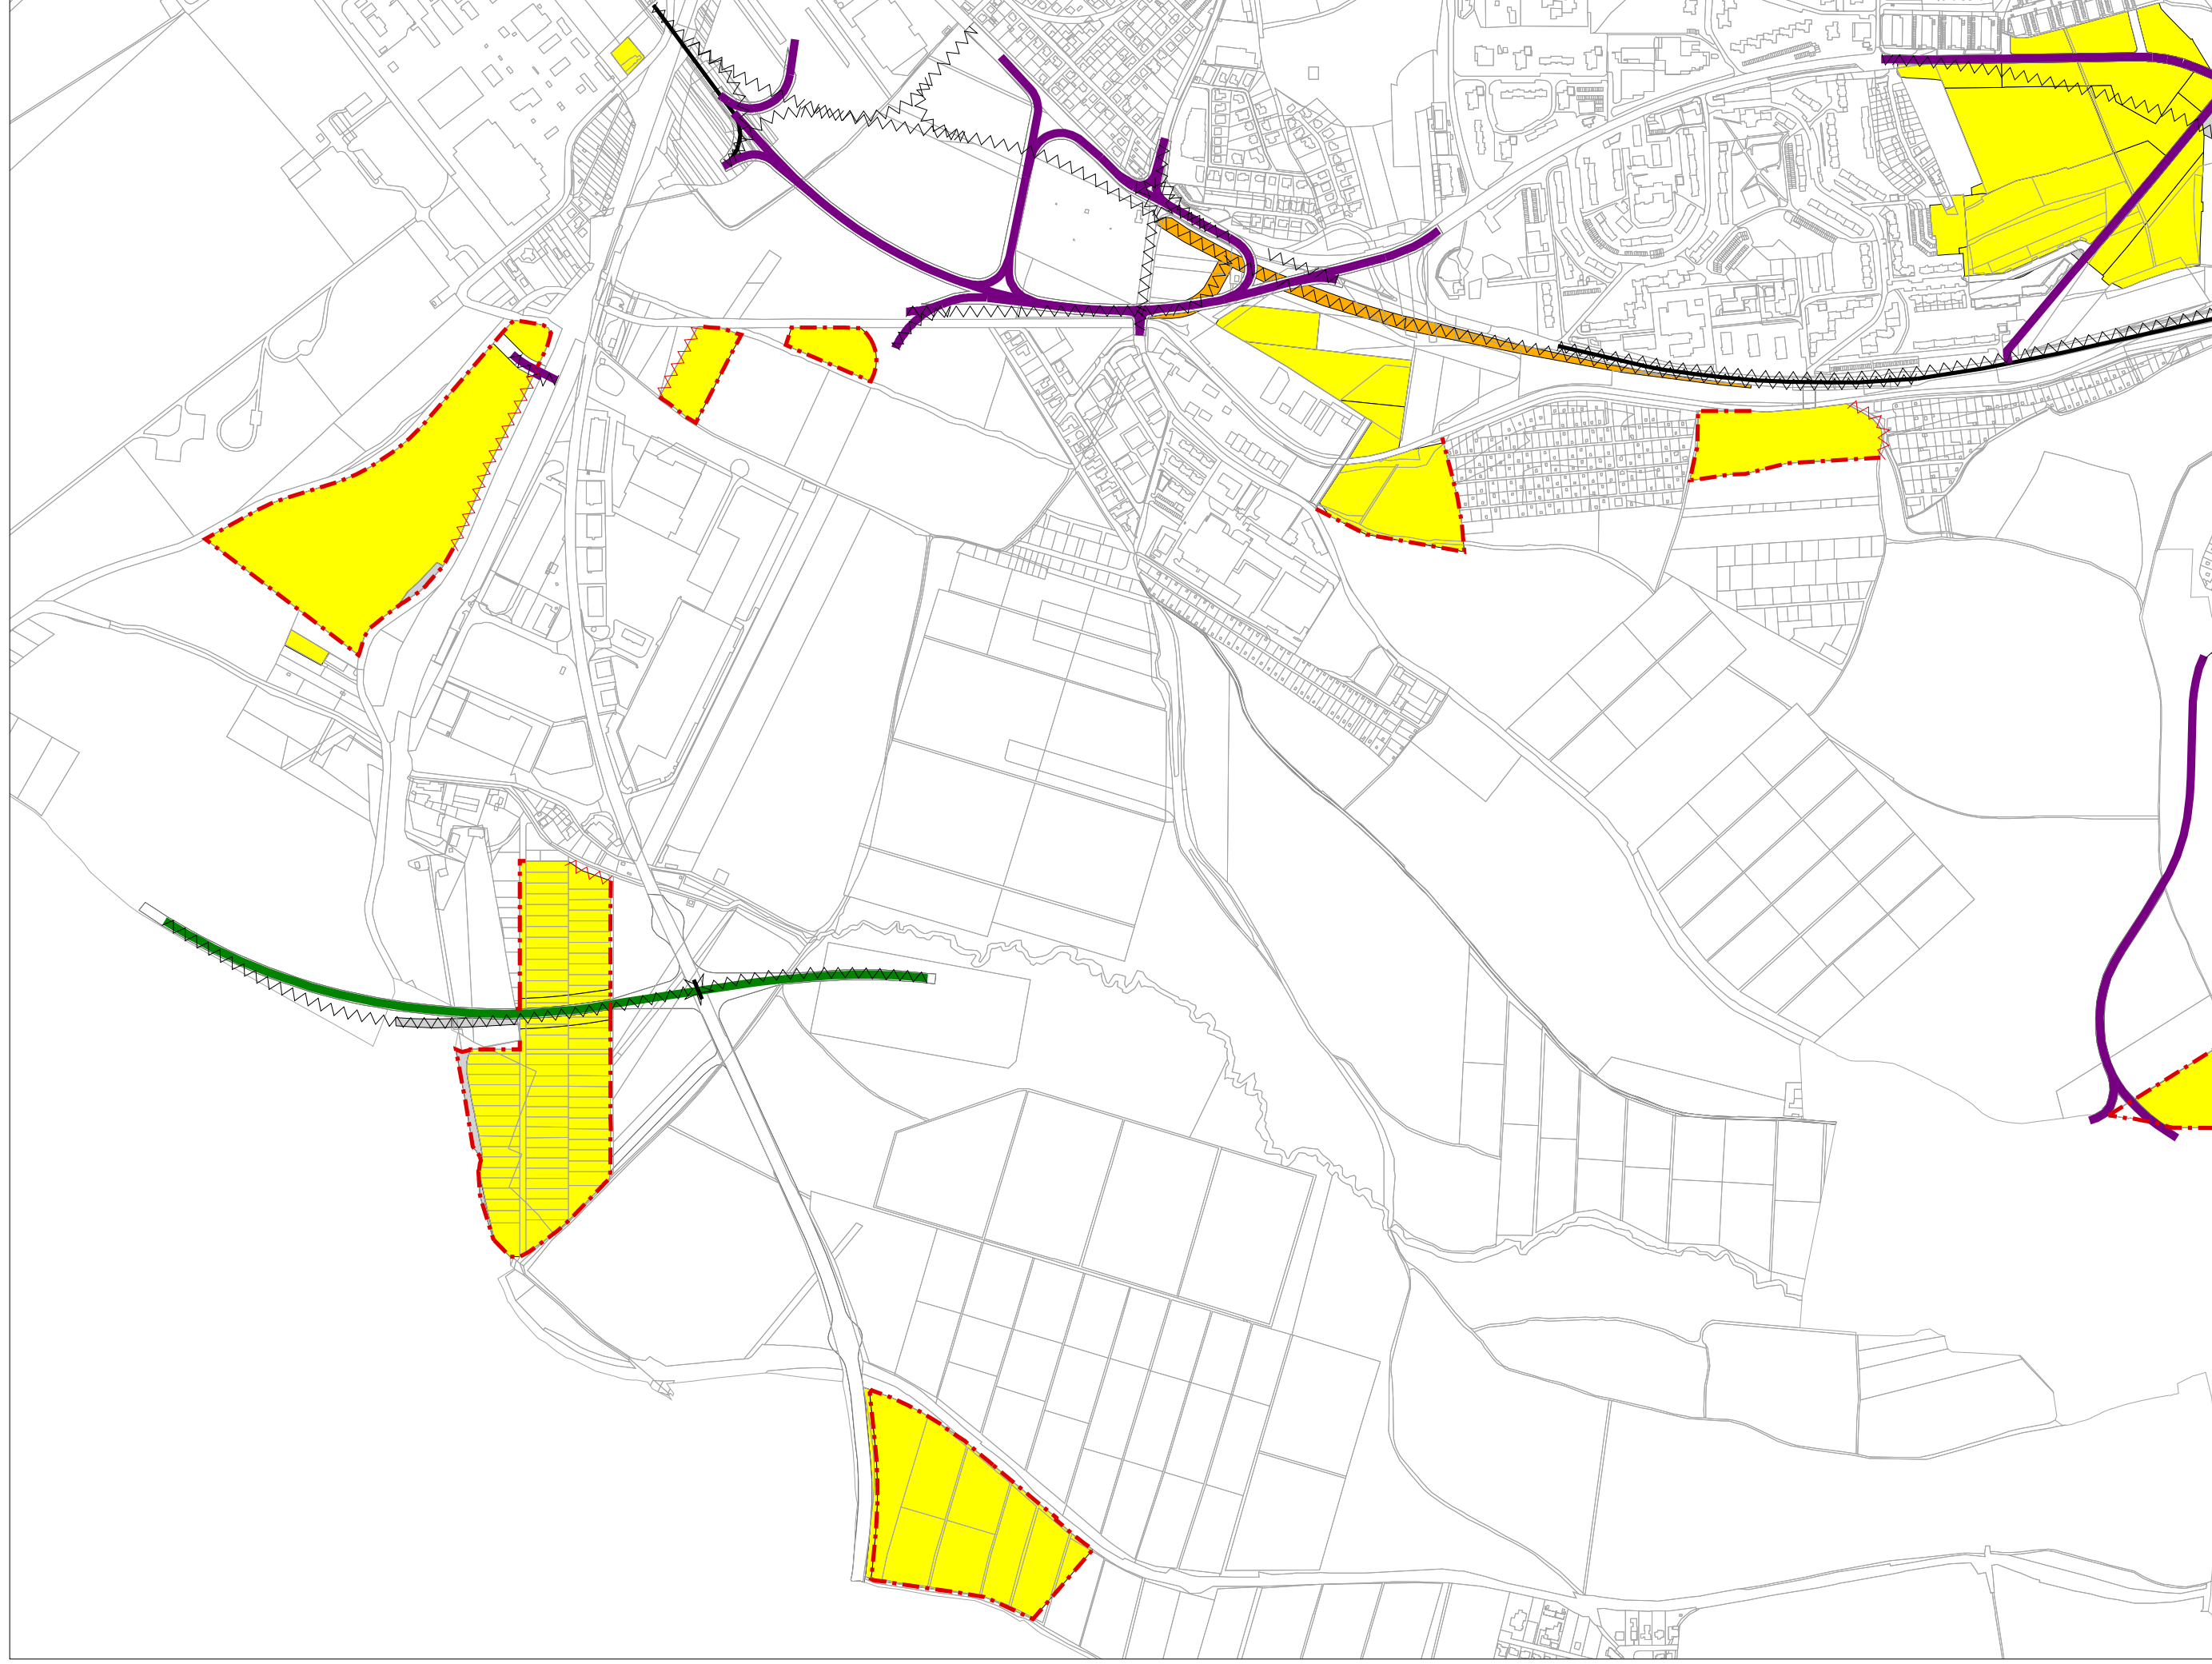

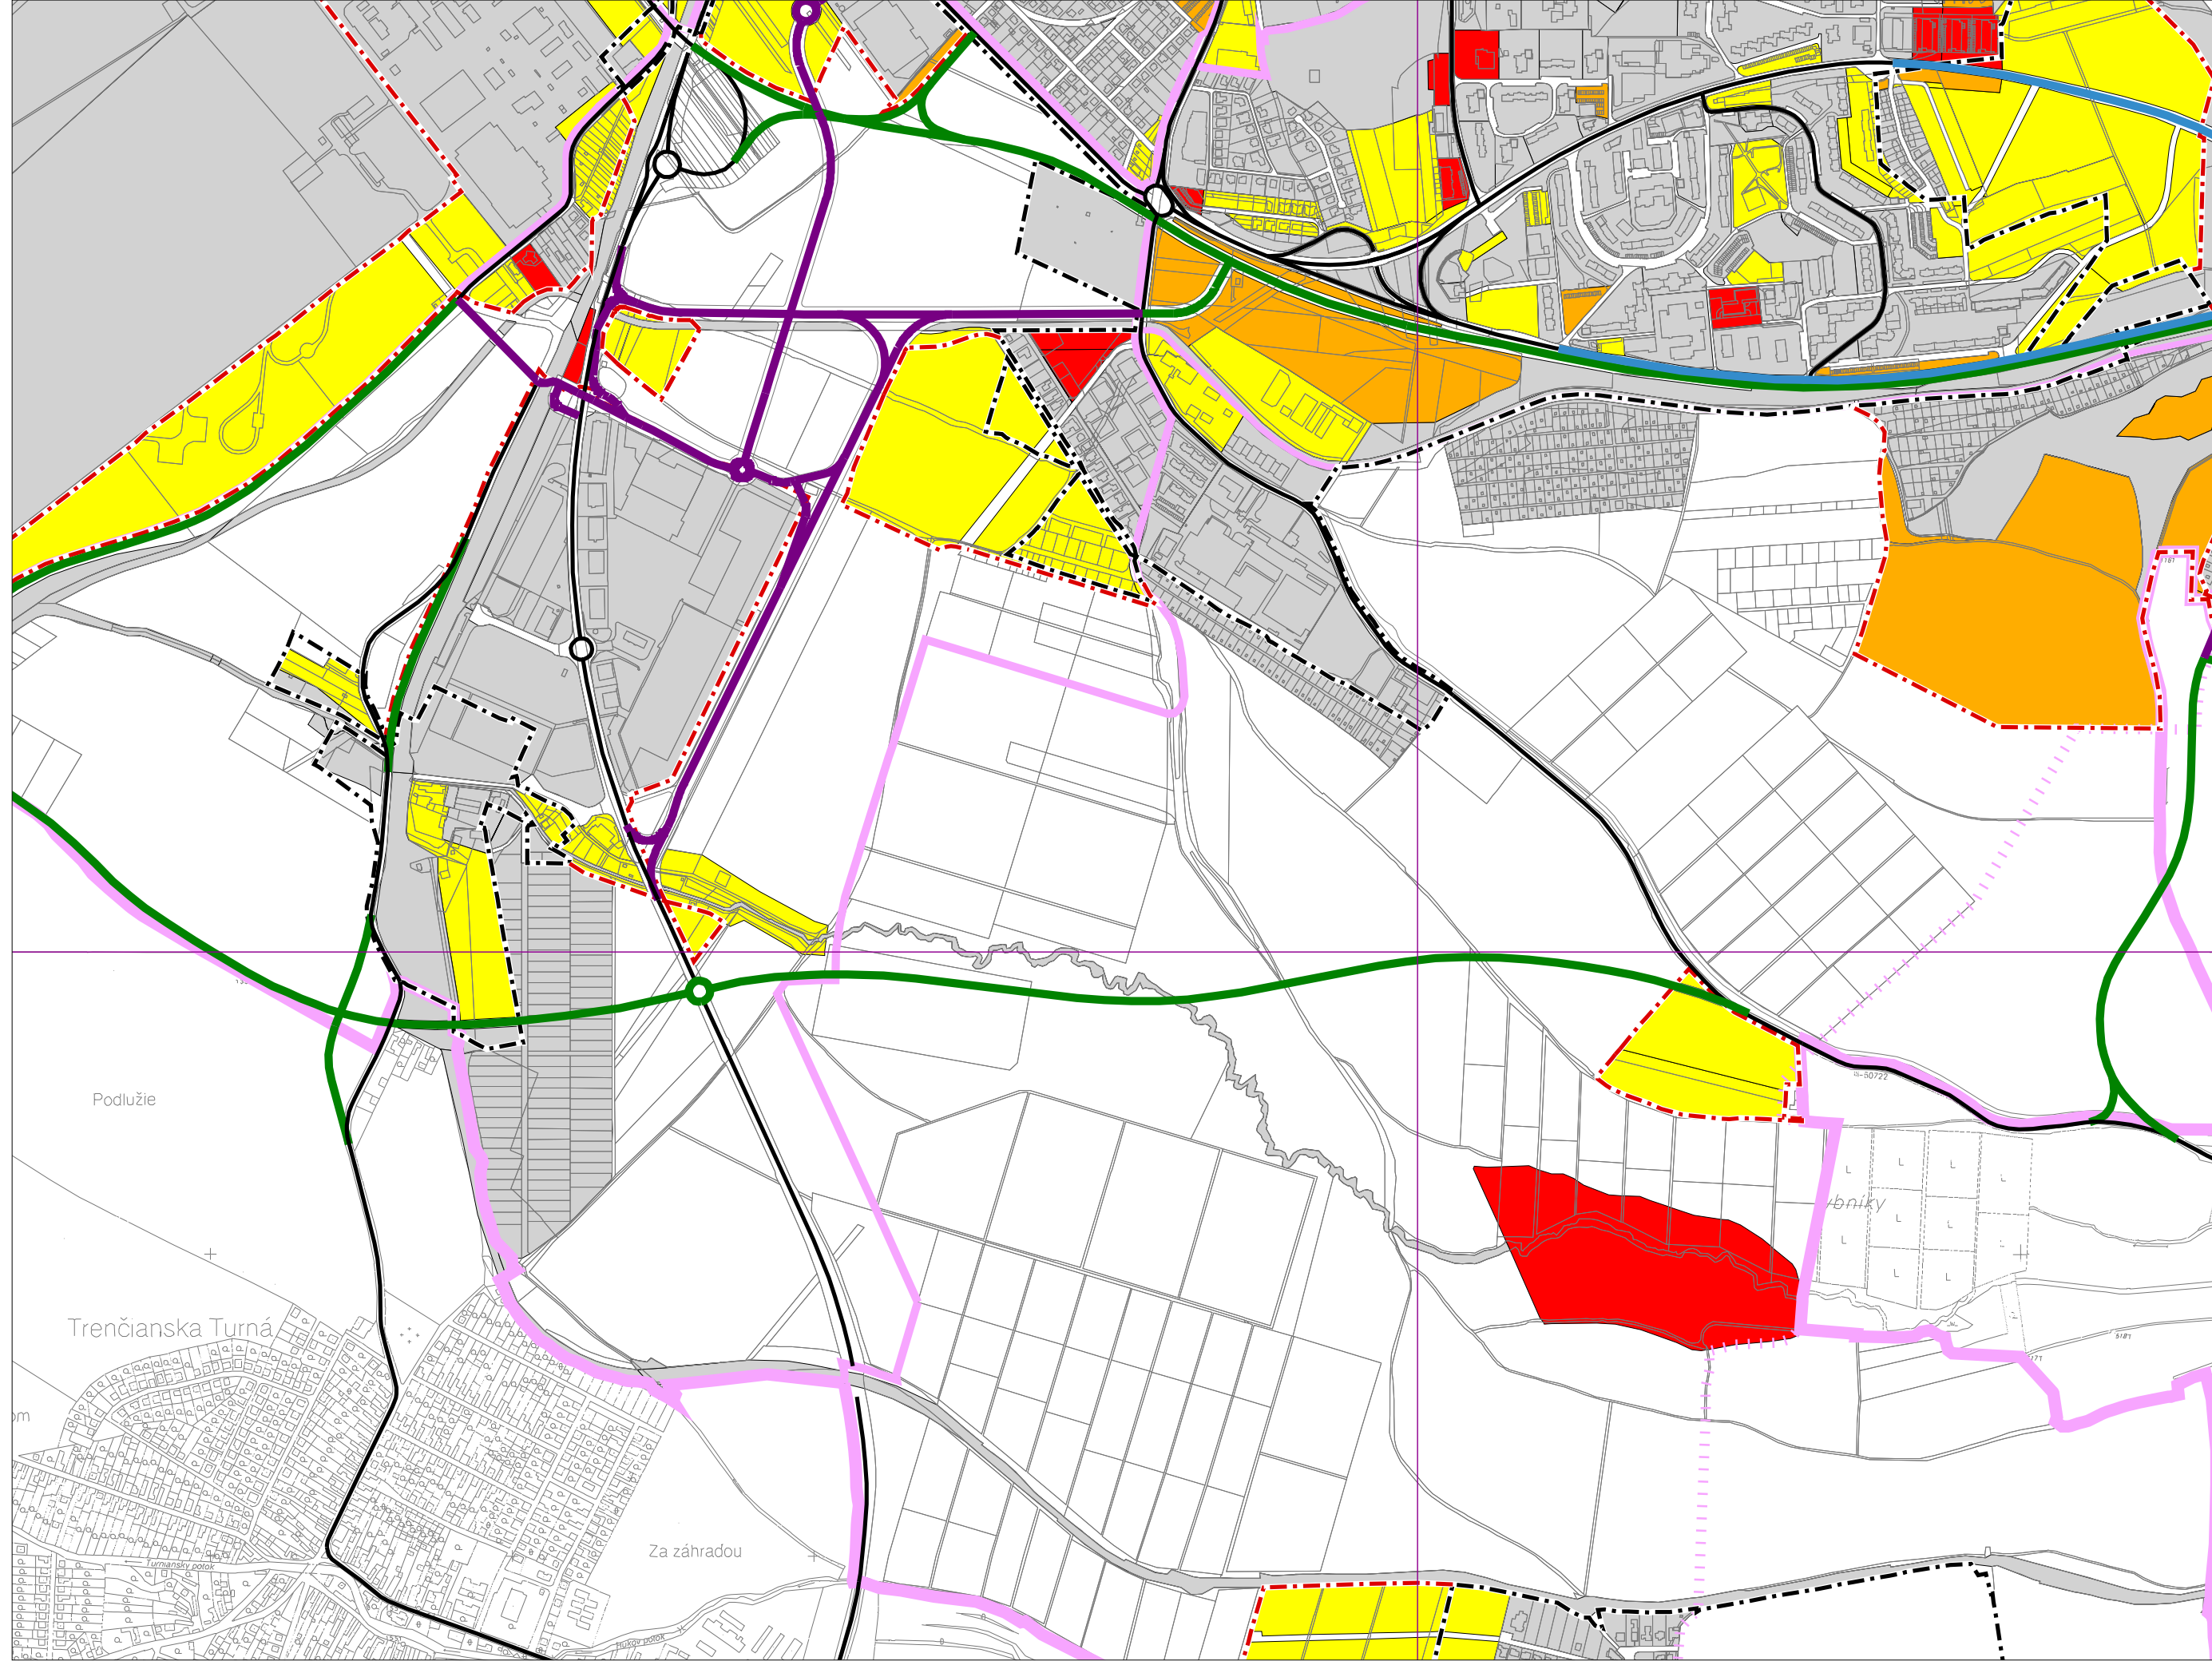



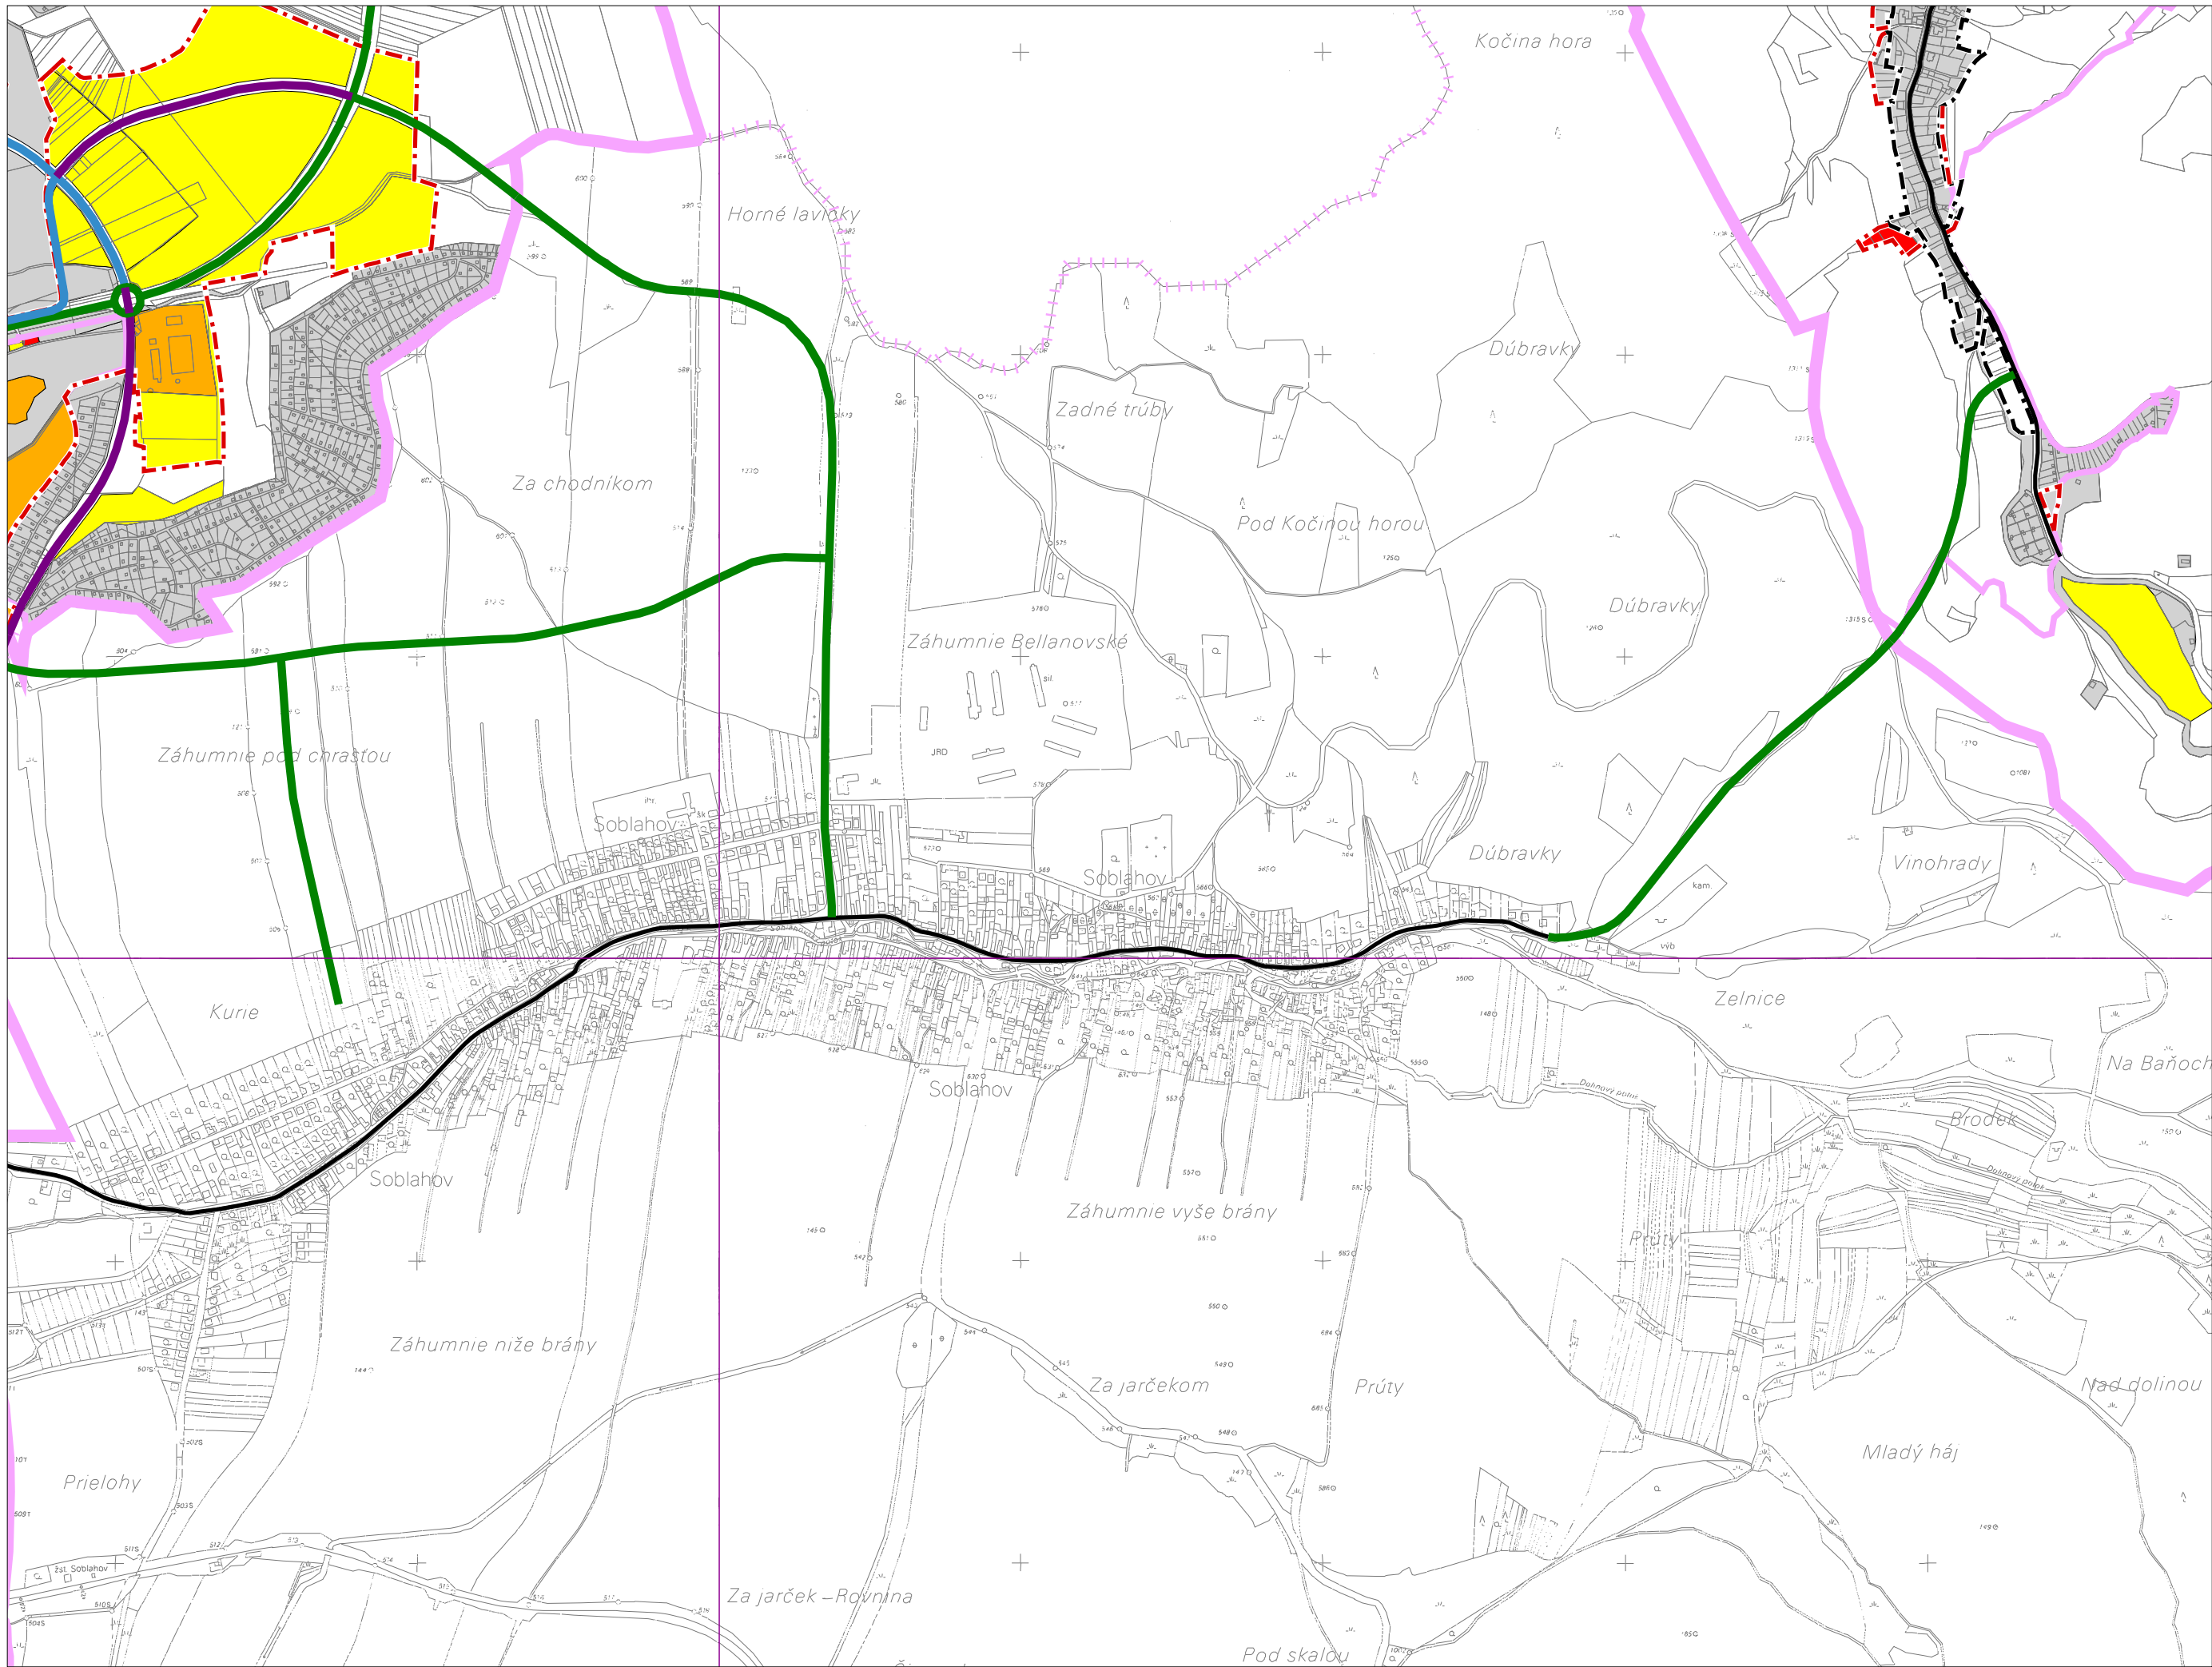

M 1:10 000
sekcia: H

9. Orientačná etapizácia

Územný plán mesta Trenčín
v znení ZsD č.1-6