




# ÚZEMNÝ PLÁN MESTA TREŇČÍN

## Zmeny a doplnky č.7

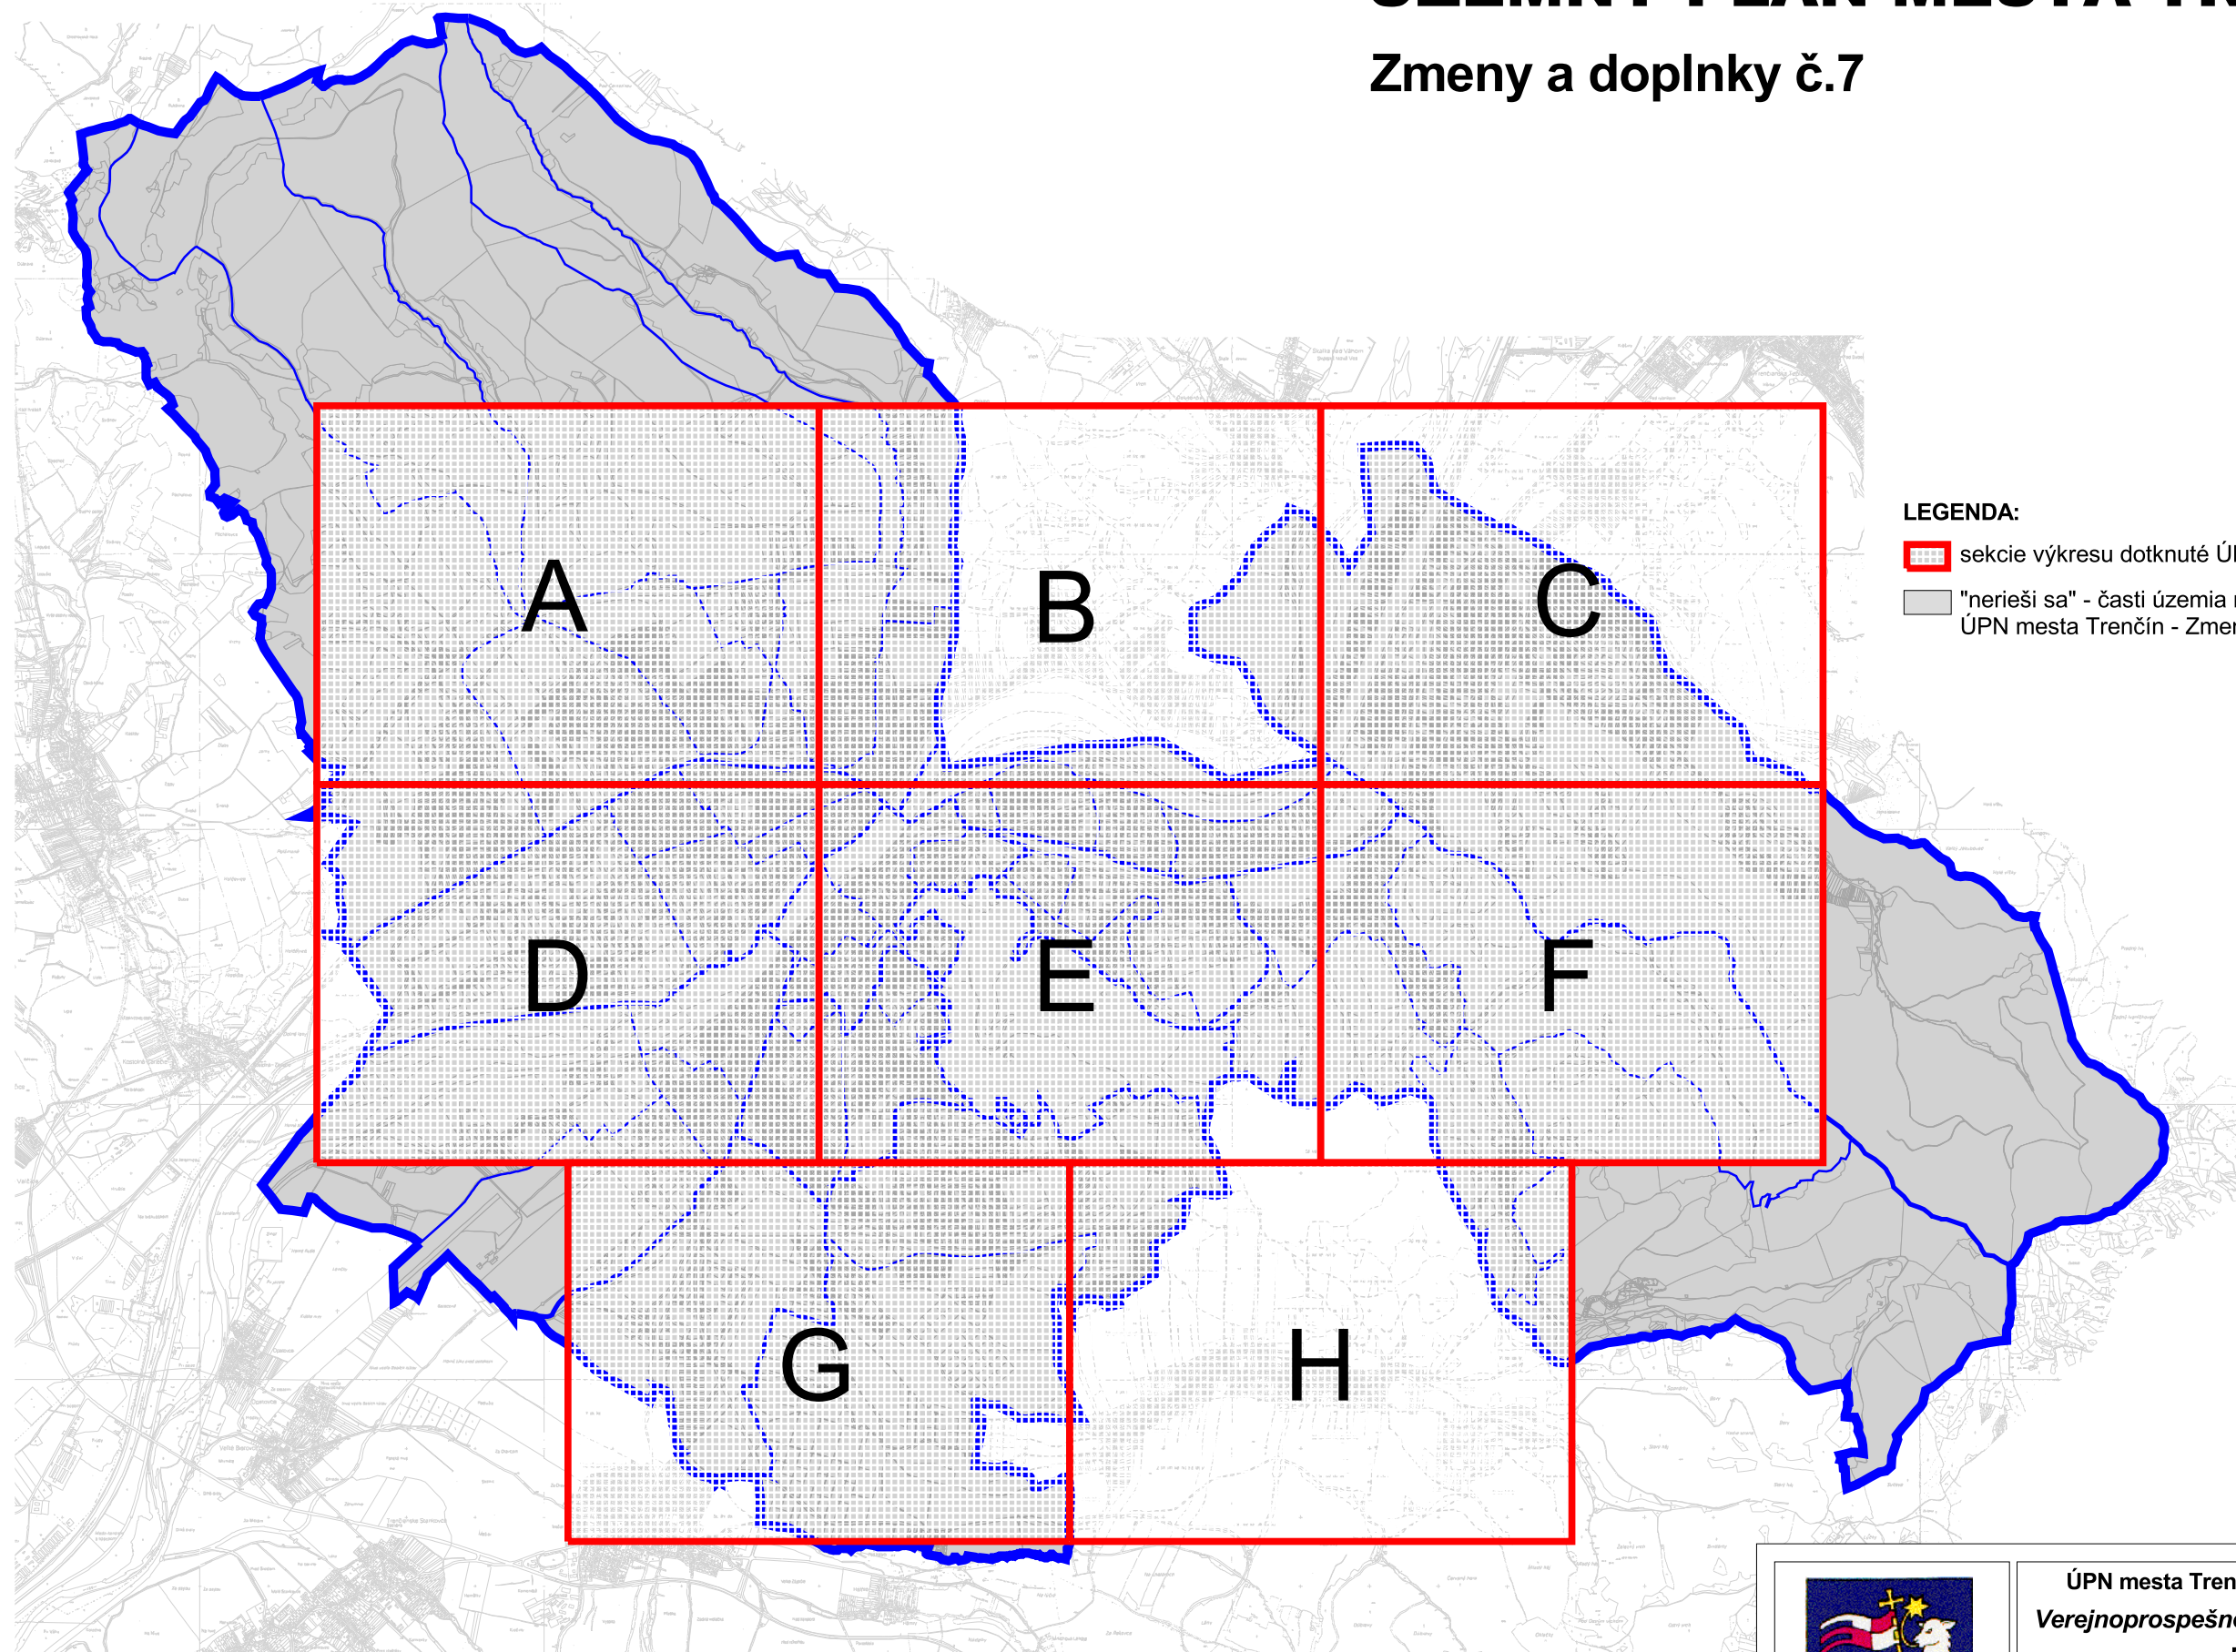

### LEGENDA:

-  sekcie výkresu dotknuté ÚPN mesta Trenčín - Zmeny a doplnky č. 7
-  "nerieši sa" - časti územia mesta, ktoré nie sú ÚPN mesta Trenčín - Zmeny a doplnky č. 7 dotknuté



ÚPN mesta Trenčín - Zmeny a doplnky č.7  
Verejnoprospešné stavby a následné ÚPN-Z  
M 1 : 10 000

10

Hlavný riešiteľ: Ing. arch. Lubomír Klaučo  
Zodpovedný riešiteľ: Ing. arch. Marek Adamczak  
Obstarávateľ: Mesto Trenčín  
Spracovateľ: AUREX, spol. s r.o., Bratislava, jún 2022



# ÚZEMNÝ PLÁN MESTA TREŇČÍN

## Zmeny a doplnky č.7



### LEGENDA:

#### Hranica

- riešeného územia
- mestskej časti
- urbanistického obvodu
- návrh úpravy admin. hranice mesta Trenčín
- zastavaného územia - stav
- zastavaného územia - návrh
- parcely
- mapového listu ZMVM 1:5 000

#### Funkčné plochy

- | stav | návrh | popis                         |
|------|-------|-------------------------------|
|      |       | bývanie a občianske vybavenie |
|      |       | výroba a technické vybavenie  |
|      |       | zeleň                         |
|      |       | pešia zóna                    |
|      |       | vodná plocha, polder          |

#### DOPLNENIE LEGENDY VÝKRESU:

- verejná zeleň
- odpadové hospodárstvo

#### LEGENDA ZMIEN A DOPLNKOV:

- verejnoprospešné stavby plošné, na vypustenie z ÚPN
- hranica zastavaného územia - návrh, na vypustenie z ÚPN
- cestná komunikačná sieť, na vypustenie z ÚPN
- hlavná pešia trasa, na vypustenie z ÚPN
- cyklomagistrála, mestská cyklistická trasa, cykloturistická trasa, na vypustenie z ÚPN
- DZ-03-** popis na vypustenie z ÚPN

#### Verejnoprospešné stavby bodové

- vodojem

#### Verejnoprospešné stavby líniové

- cestná komunikačná sieť
- pozemná lanovka
- hlavná pešia trasa
- cyklomagistrála, mestská cyklistická trasa, cykloturistická trasa
- elektrické káblové vedenie 22 kV
- plynovod VVTL
- vodovodné prívodné potrubie
- verejný vodovod
- verejná kanalizácia
- kolektor vedení technickej vybavenosti

#### Verejnoprospešné stavby plošné

- statická a hromadná doprava
- železničná doprava
- pešia zóna
- vodný tok - revitalizácia
- odvádzanie a čistenie odpadových vôd
- rekreácia a šport
- občianske vybavenie
- cintoríny a pohrebiská
- stavby zabezpečujúce úpravu odtokových pomerov a využitie riečnej sústavy

#### Typy zón s potrebou obstarania a schválenia ÚPN-Z

- CMZ
- zmiešaná zóna
- obslužno-obytná zóna
- obytno-obslužná zóna
- obytná zóna
- obytno-rekreačná zóna
- rekreačno-športová zóna
- výrobná zóna
- výrobná zóna
- zelená zóna
- obslužno-zelená zóna

#### Kódy verejnoprospešných stavieb stanovených pre jednotlivé MČ bez bližšej územnej lokalizácie - význam kódov v Závaznej časti ÚPN mesta Trenčín

MČ 02 Pod Sokolice				
DC 001	DC 002	DC 003	DS 01	DS 04
DS 05	DH 01	DB 03	DB 04	DP 02
-	DL 01	-	VO 01	VO 02
VV 01	VV 02	VV 03	VK 01	VK 02
VK 03	EE 01	EE 02	EE 03	EE 04
EE 05	EP 01	EP 02	EP 03	EP 04
EP 05	EP 06	ET 01	ET 02	ET 03
ET 04	TK 01	TK 02	TK 03	TK 04
TK 05	TK 06	OH 01	OH 02	BV 01
BV 02	OS 01	OS 02	OZ 02	OZ 03
OZ 04	OZ 05	OK 01	OK 02	OK 03
OR 01	OR 02	OA 01		

	ÚPN mesta Trenčín - Zmeny a doplnky č.7	<b>10</b>
	Verejnoprospešné stavby a následné ÚPN-Z	
	M 1 : 10 000	
	Hlavný riešiteľ: Ing. arch. Lubomír Klaučo Zodpovedný riešiteľ: Ing. arch. Marek Adamczak Obstarávateľ: Mesto Trenčín Spracovateľ: AUREX, spol. s r.o., Bratislava, jún 2022	



# ÚZEMNÝ PLÁN MESTA TREŇČÍN

v znení zmien a doplnkov č. 1 - 6



## LEGENDA:

### Hranica

- riešeného územia
- mestskej časti
- urbanistického obvodu
- návrh úpravy admin. hranice mesta Trenčín
- zastavaného územia - stav
- zastavaného územia - návrh
- parcely
- mapového listu ZMVM 1:5 000

### Funkčné plochy

- | stav | návrh |                               |
|------|-------|-------------------------------|
|      |       | bývanie a občianske vybavenie |
|      |       | výroba a technické vybavenie  |
|      |       | zeleň                         |
|      |       | pešia zóna                    |
|      |       | vodná plocha, polder          |

### Verejnoprospešné stavby bodové

- vodojem

### Verejnoprospešné stavby líniové

- cestná komunikačná sieť
- pozemná lanovka
- hlavná pešia trasa
- cyklomagistrála, mestská cyklistická trasa, cykloturistická trasa
- elektrické káblové vedenie 22 kV
- plynovod VVTL
- vodovodné prívodné potrubie
- verejný vodovod
- verejná kanalizácia
- kolektor vedení technickej vybavenosti

### Verejnoprospešné stavby plošné

- statická a hromadná doprava
- železničná doprava
- pešia zóna
- vodný tok - revitalizácia
- odvádzanie a čistenie odpadových vôd
- rekreácia a šport
- občianske vybavenie
- cintoríny a pohrebiská
- stavby zabezpečujúce úpravu odtokových pomerov a využitie riečnej sústavy

### Typy zón s potrebou obstarania a schválenia ÚPN-Z

- CMZ
- zmiešaná zóna
- obslužno-obytná zóna
- obytno-obslužná zóna
- obytná zóna
- obytno-rekreačná zóna
- rekreačno-športová zóna
- výrobná zóna
- výrobná zóna
- zelená zóna
- obslužno-zelená zóna

Kódy verejnoprospešných stavieb stanovených pre jednotlivé MČ bez bližšej územnej lokalizácie - význam kódov v Závaznej časti ÚPN mesta Trenčín

MČ 02 Pod Sokolice				
DC 001	DC 002	DC 003	DS 01	DS 04
DS 05	DH 01	DB 03	DB 04	DP 02
-	DL 01	-	VO 01	VO 02
VV 01	VV 02	VV 03	VK 01	VK 02
VK 03	EE 01	EE 02	EE 03	EE 04
EE 05	EP 01	EP 02	EP 03	EP 04
EP 05	EP 06	ET 01	ET 02	ET 03
ET 04	TK 01	TK 02	TK 03	TK 04
TK 05	TK 06	OH 01	OH 02	BV 01
BV 02	OS 01	OS 02	OZ 02	OZ 03
OZ 04	OZ 05	OK 01	OK 02	OK 03
OR 01	OR 02	OA 01		




ÚPN mesta Trenčín - zmeny a doplnky č.7  
**Verejnoprospešné stavby a následné ÚPN-Z**  
 M 1 : 10 000


10


Hlavný riešiteľ: Ing. arch. Dušan Kostovský  
 Zodpovedný riešiteľ: Ing. arch. Dušan Kostovský  
 Obstarávateľ: Mesto Trenčín  
 Spracovateľ: AUREX, spol. s r.o., Bratislava, apríl 2021



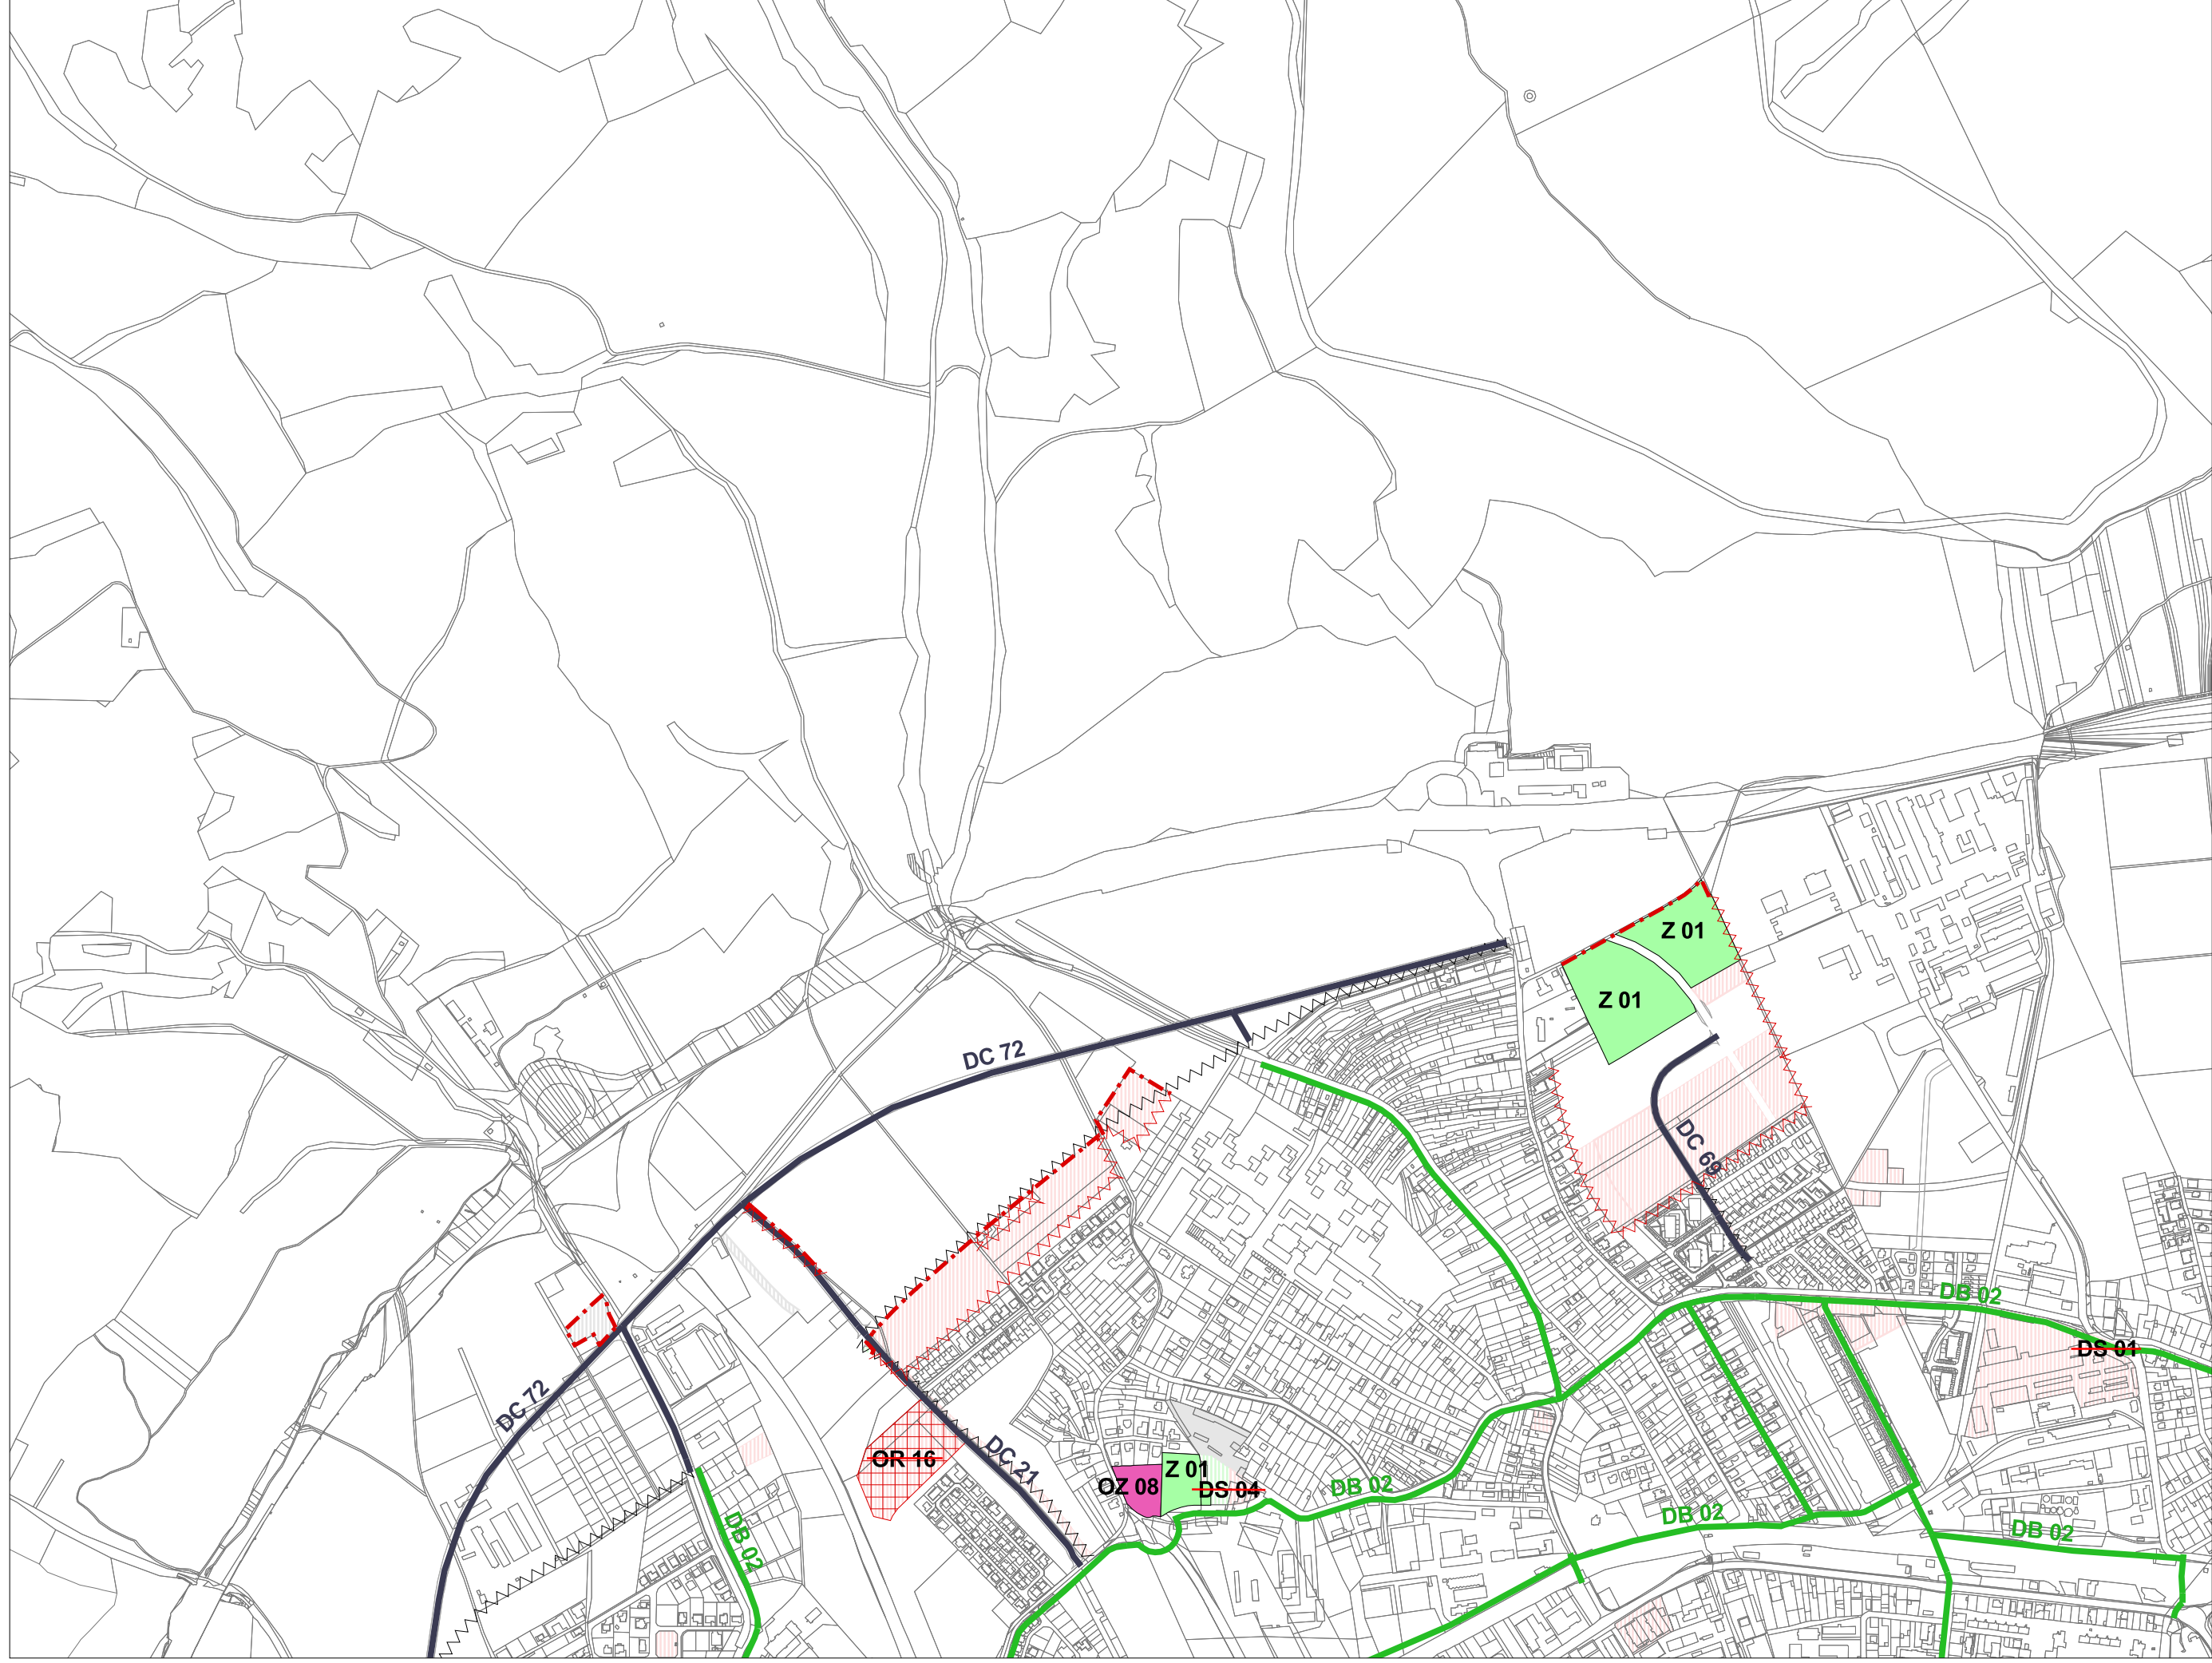




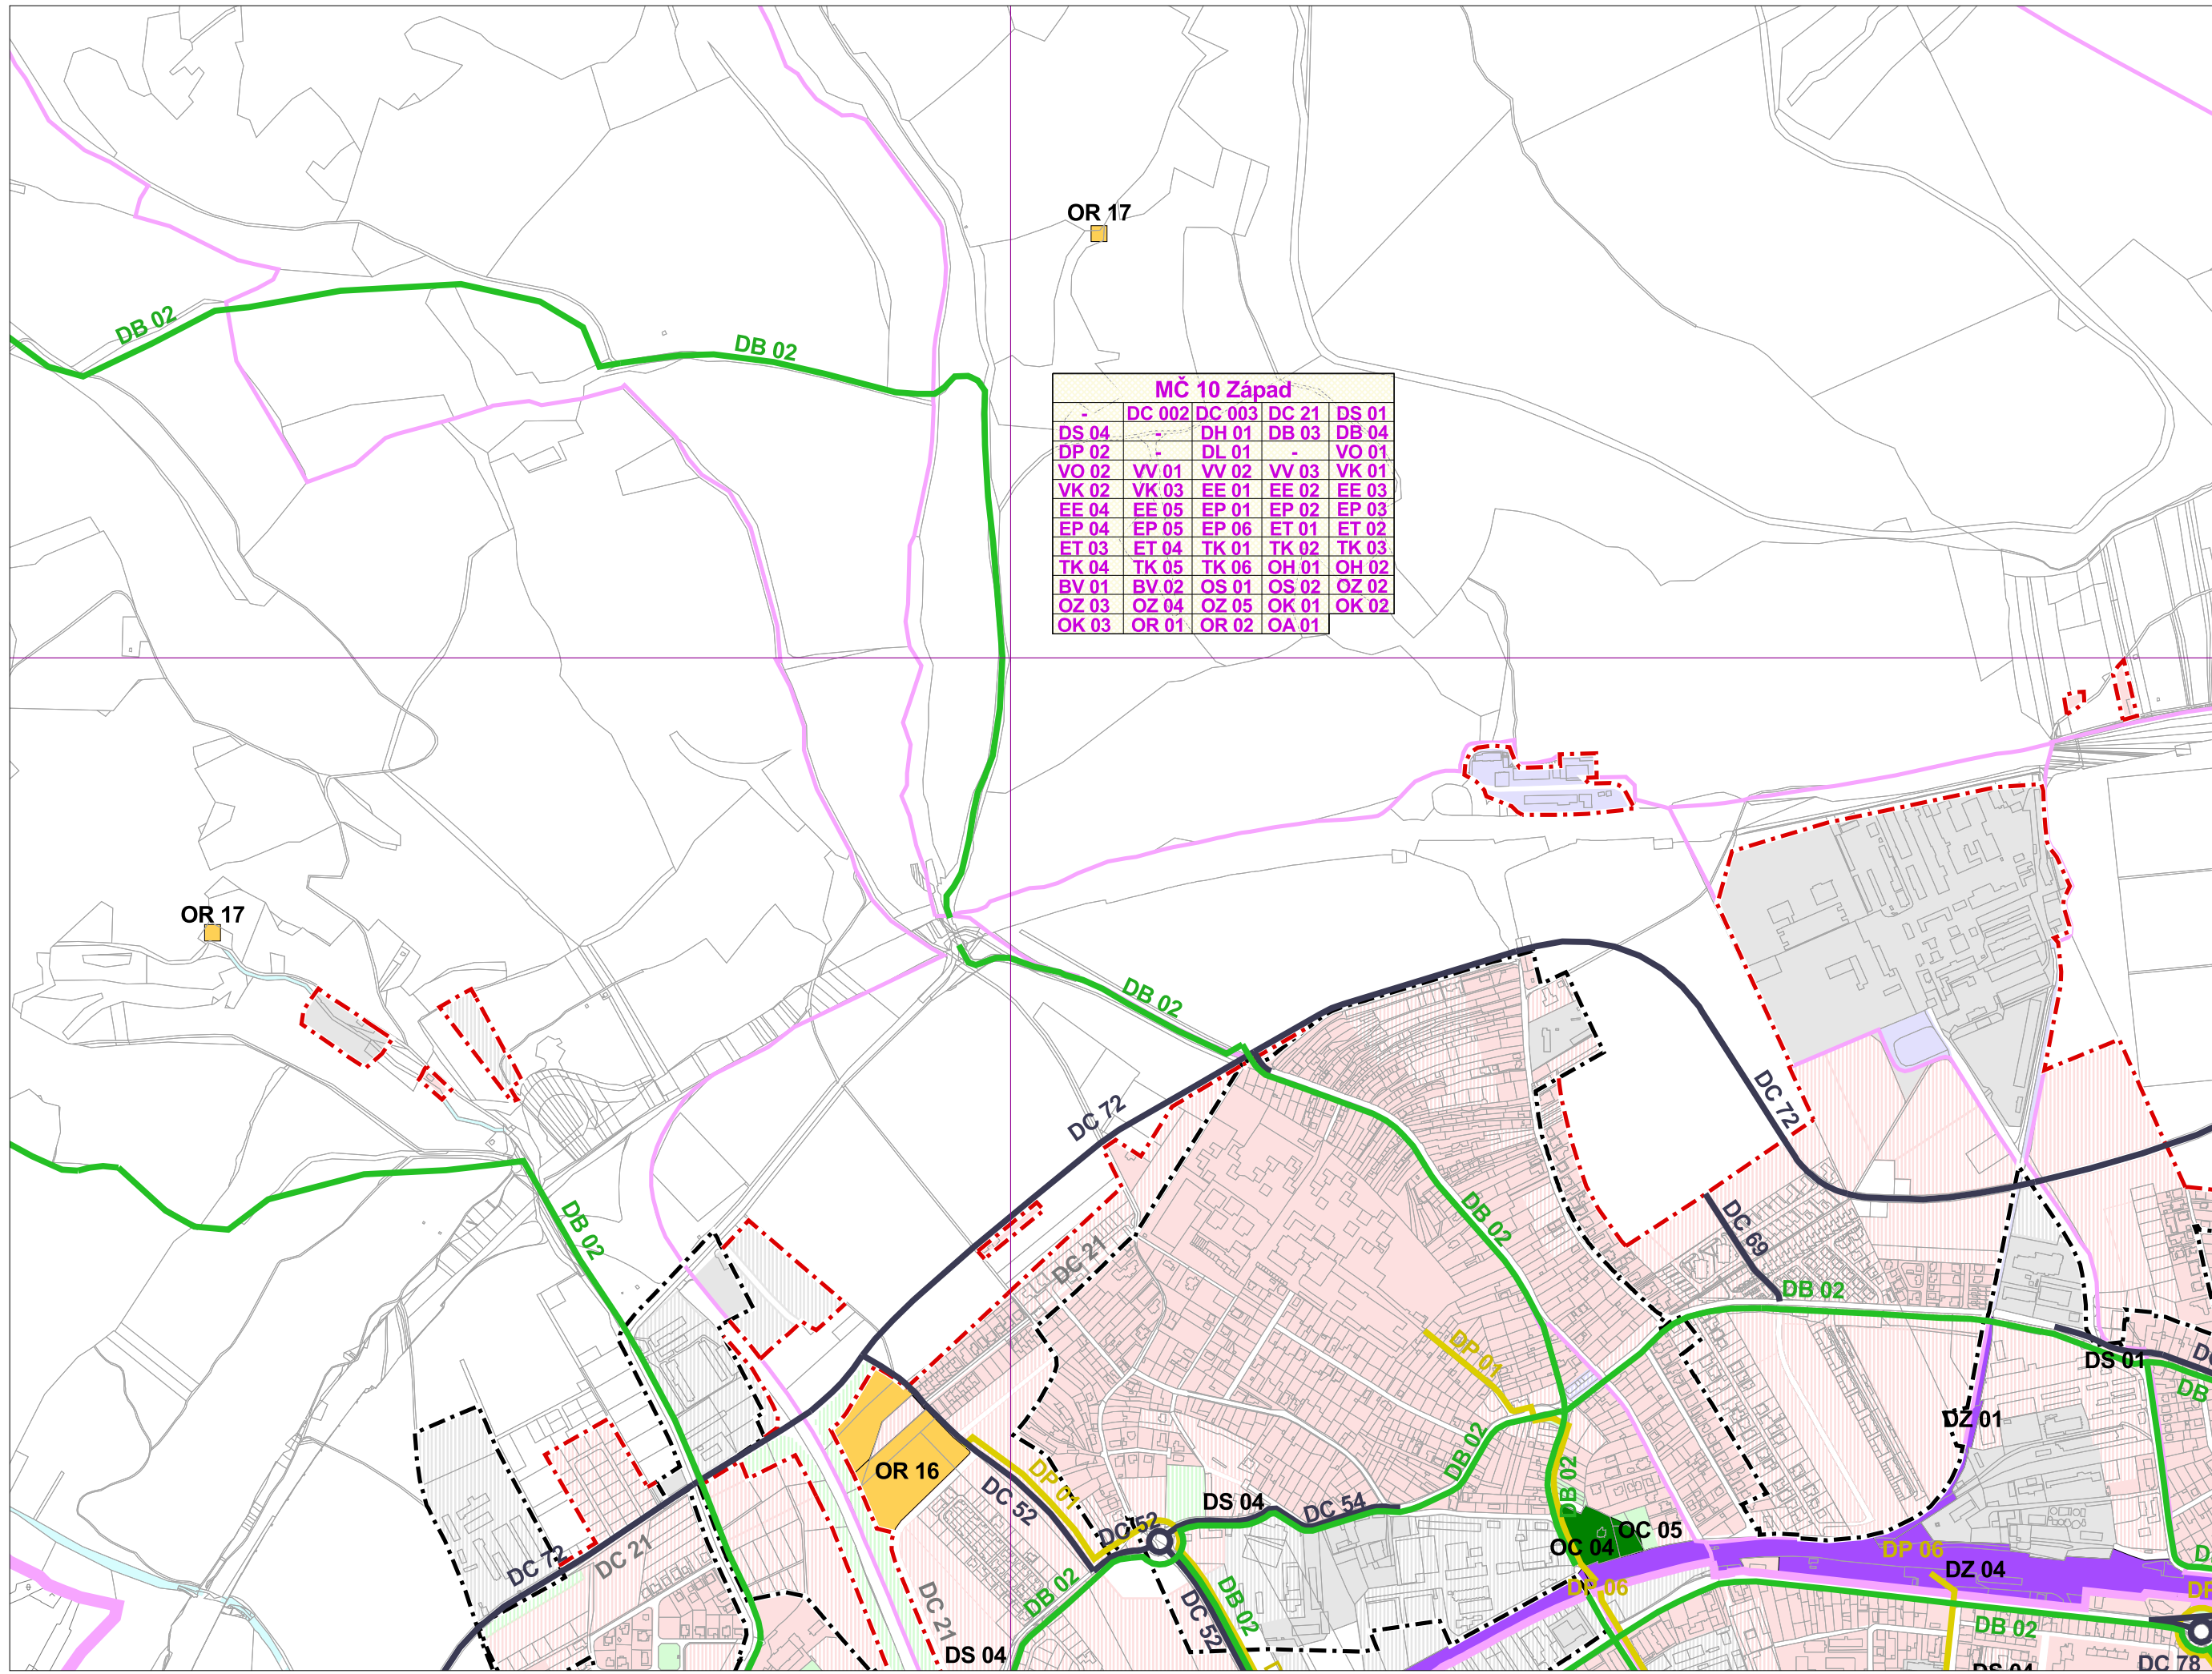

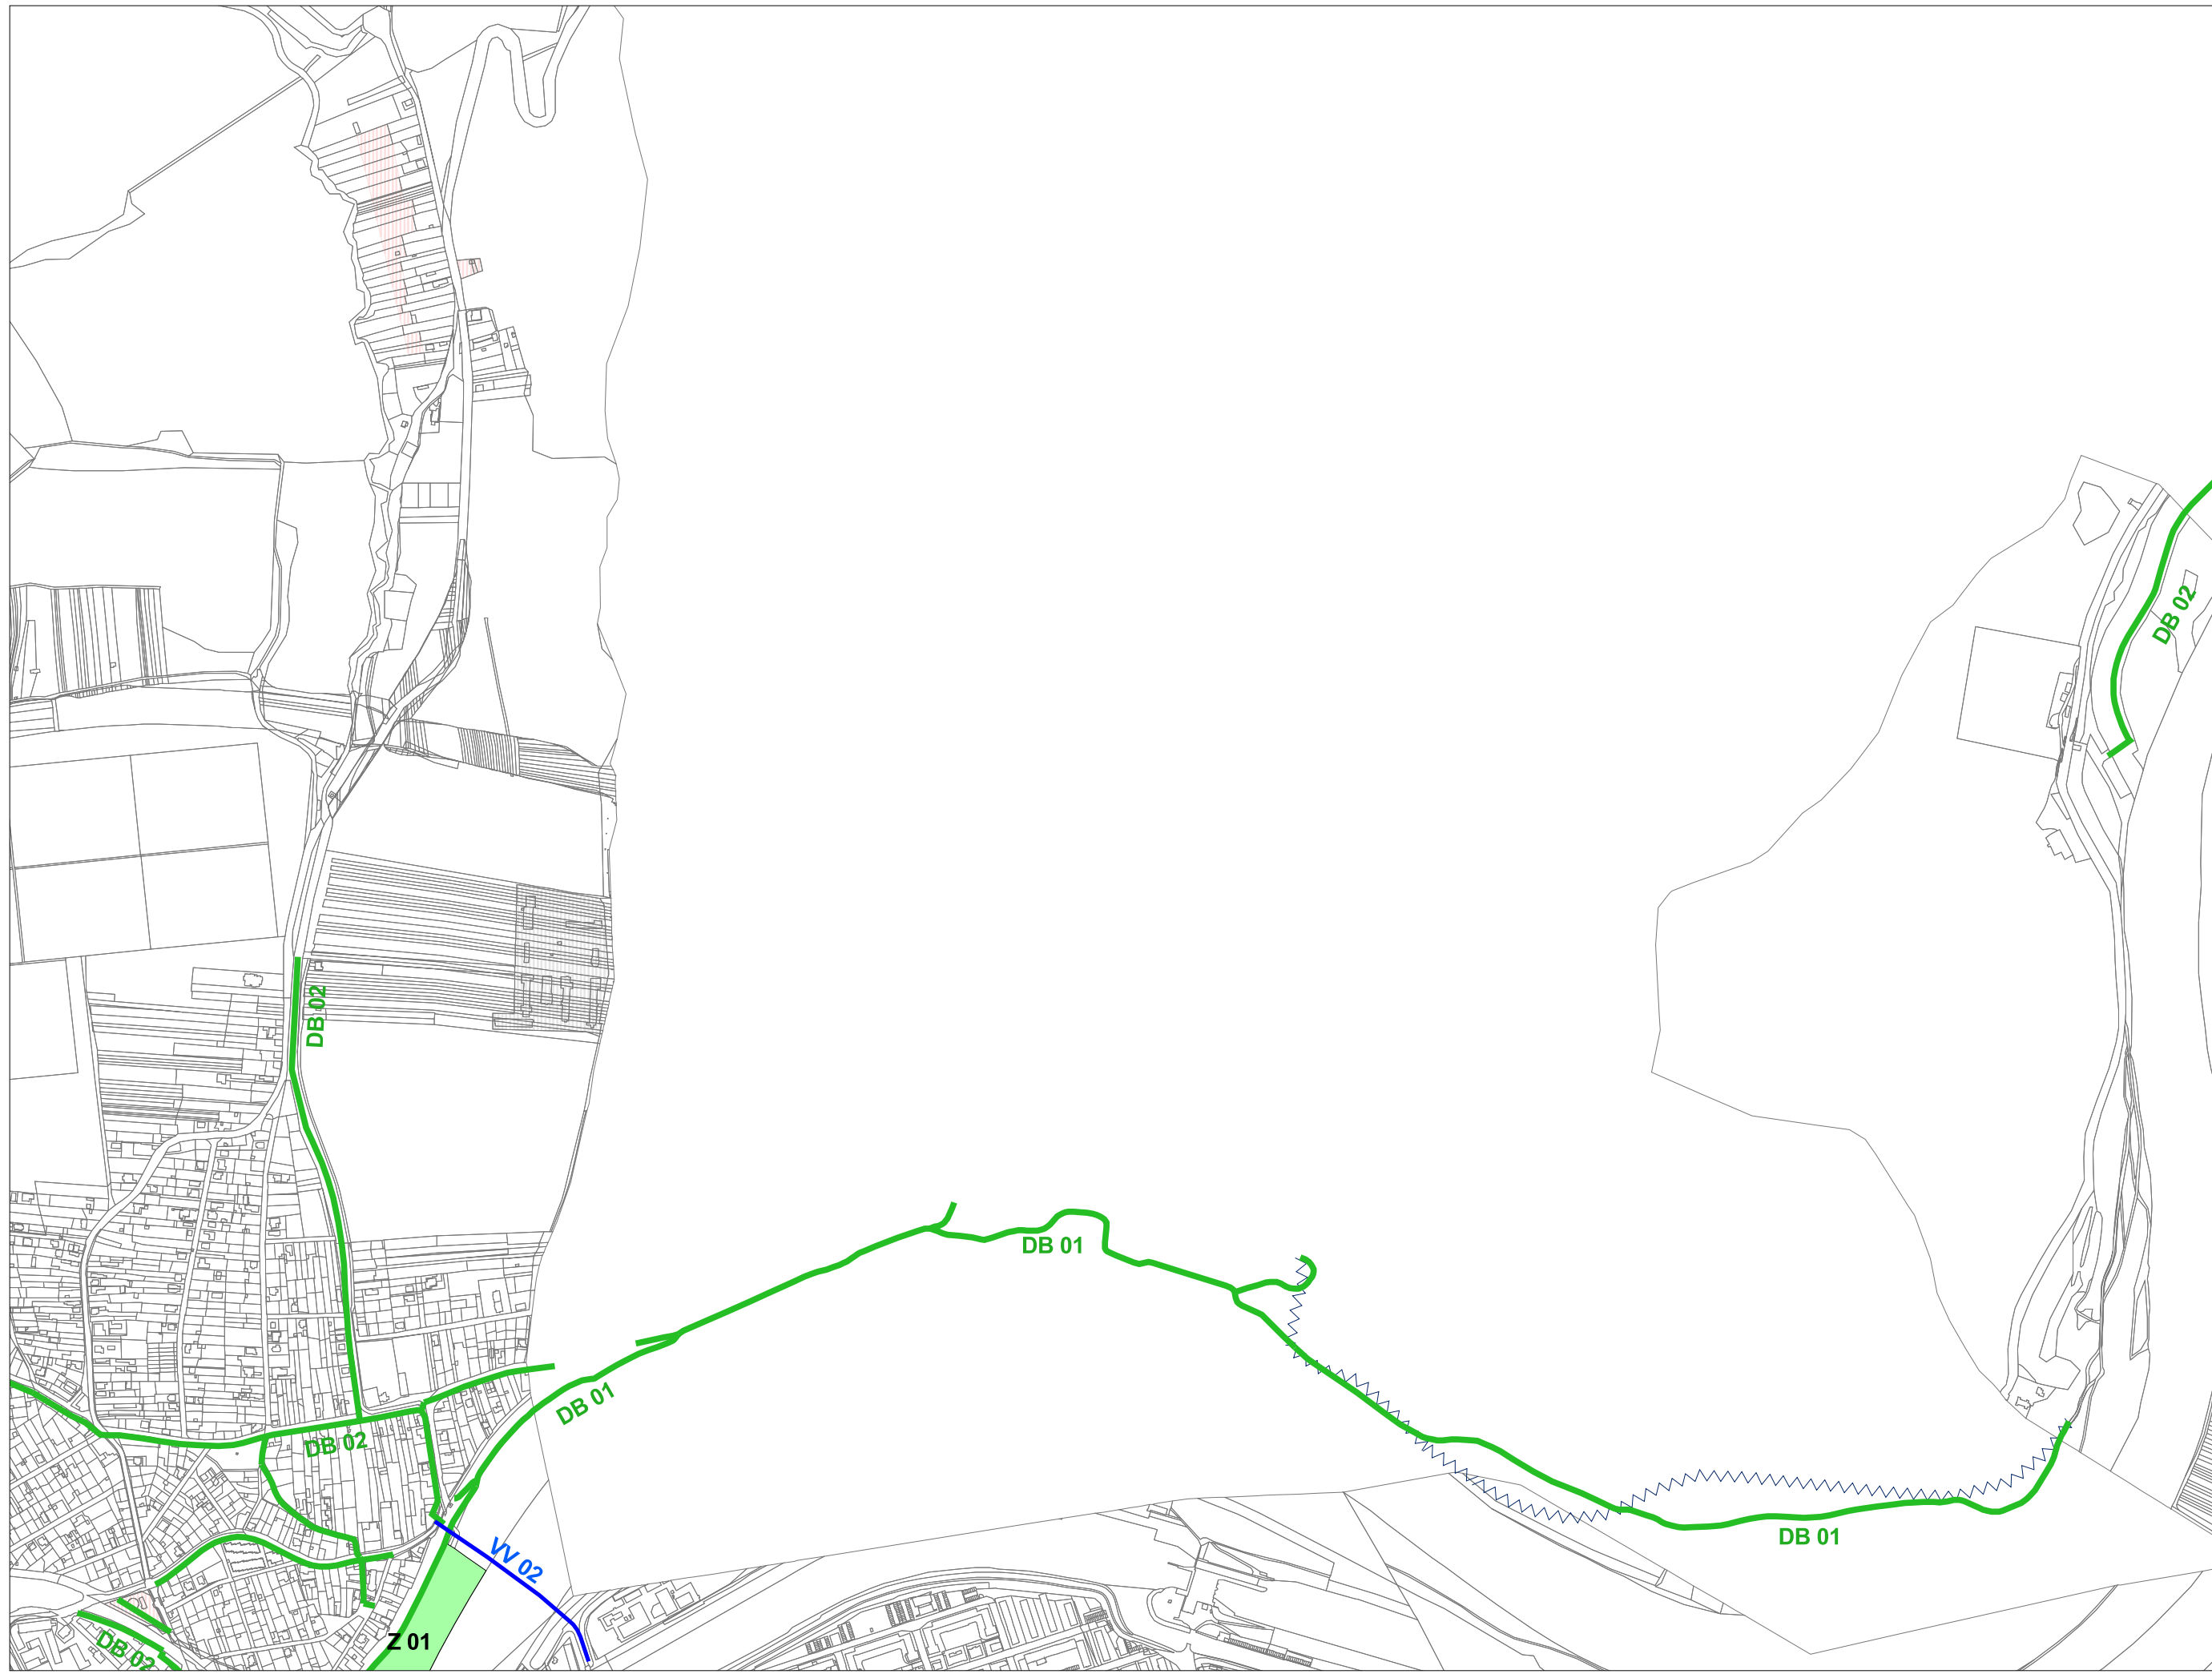



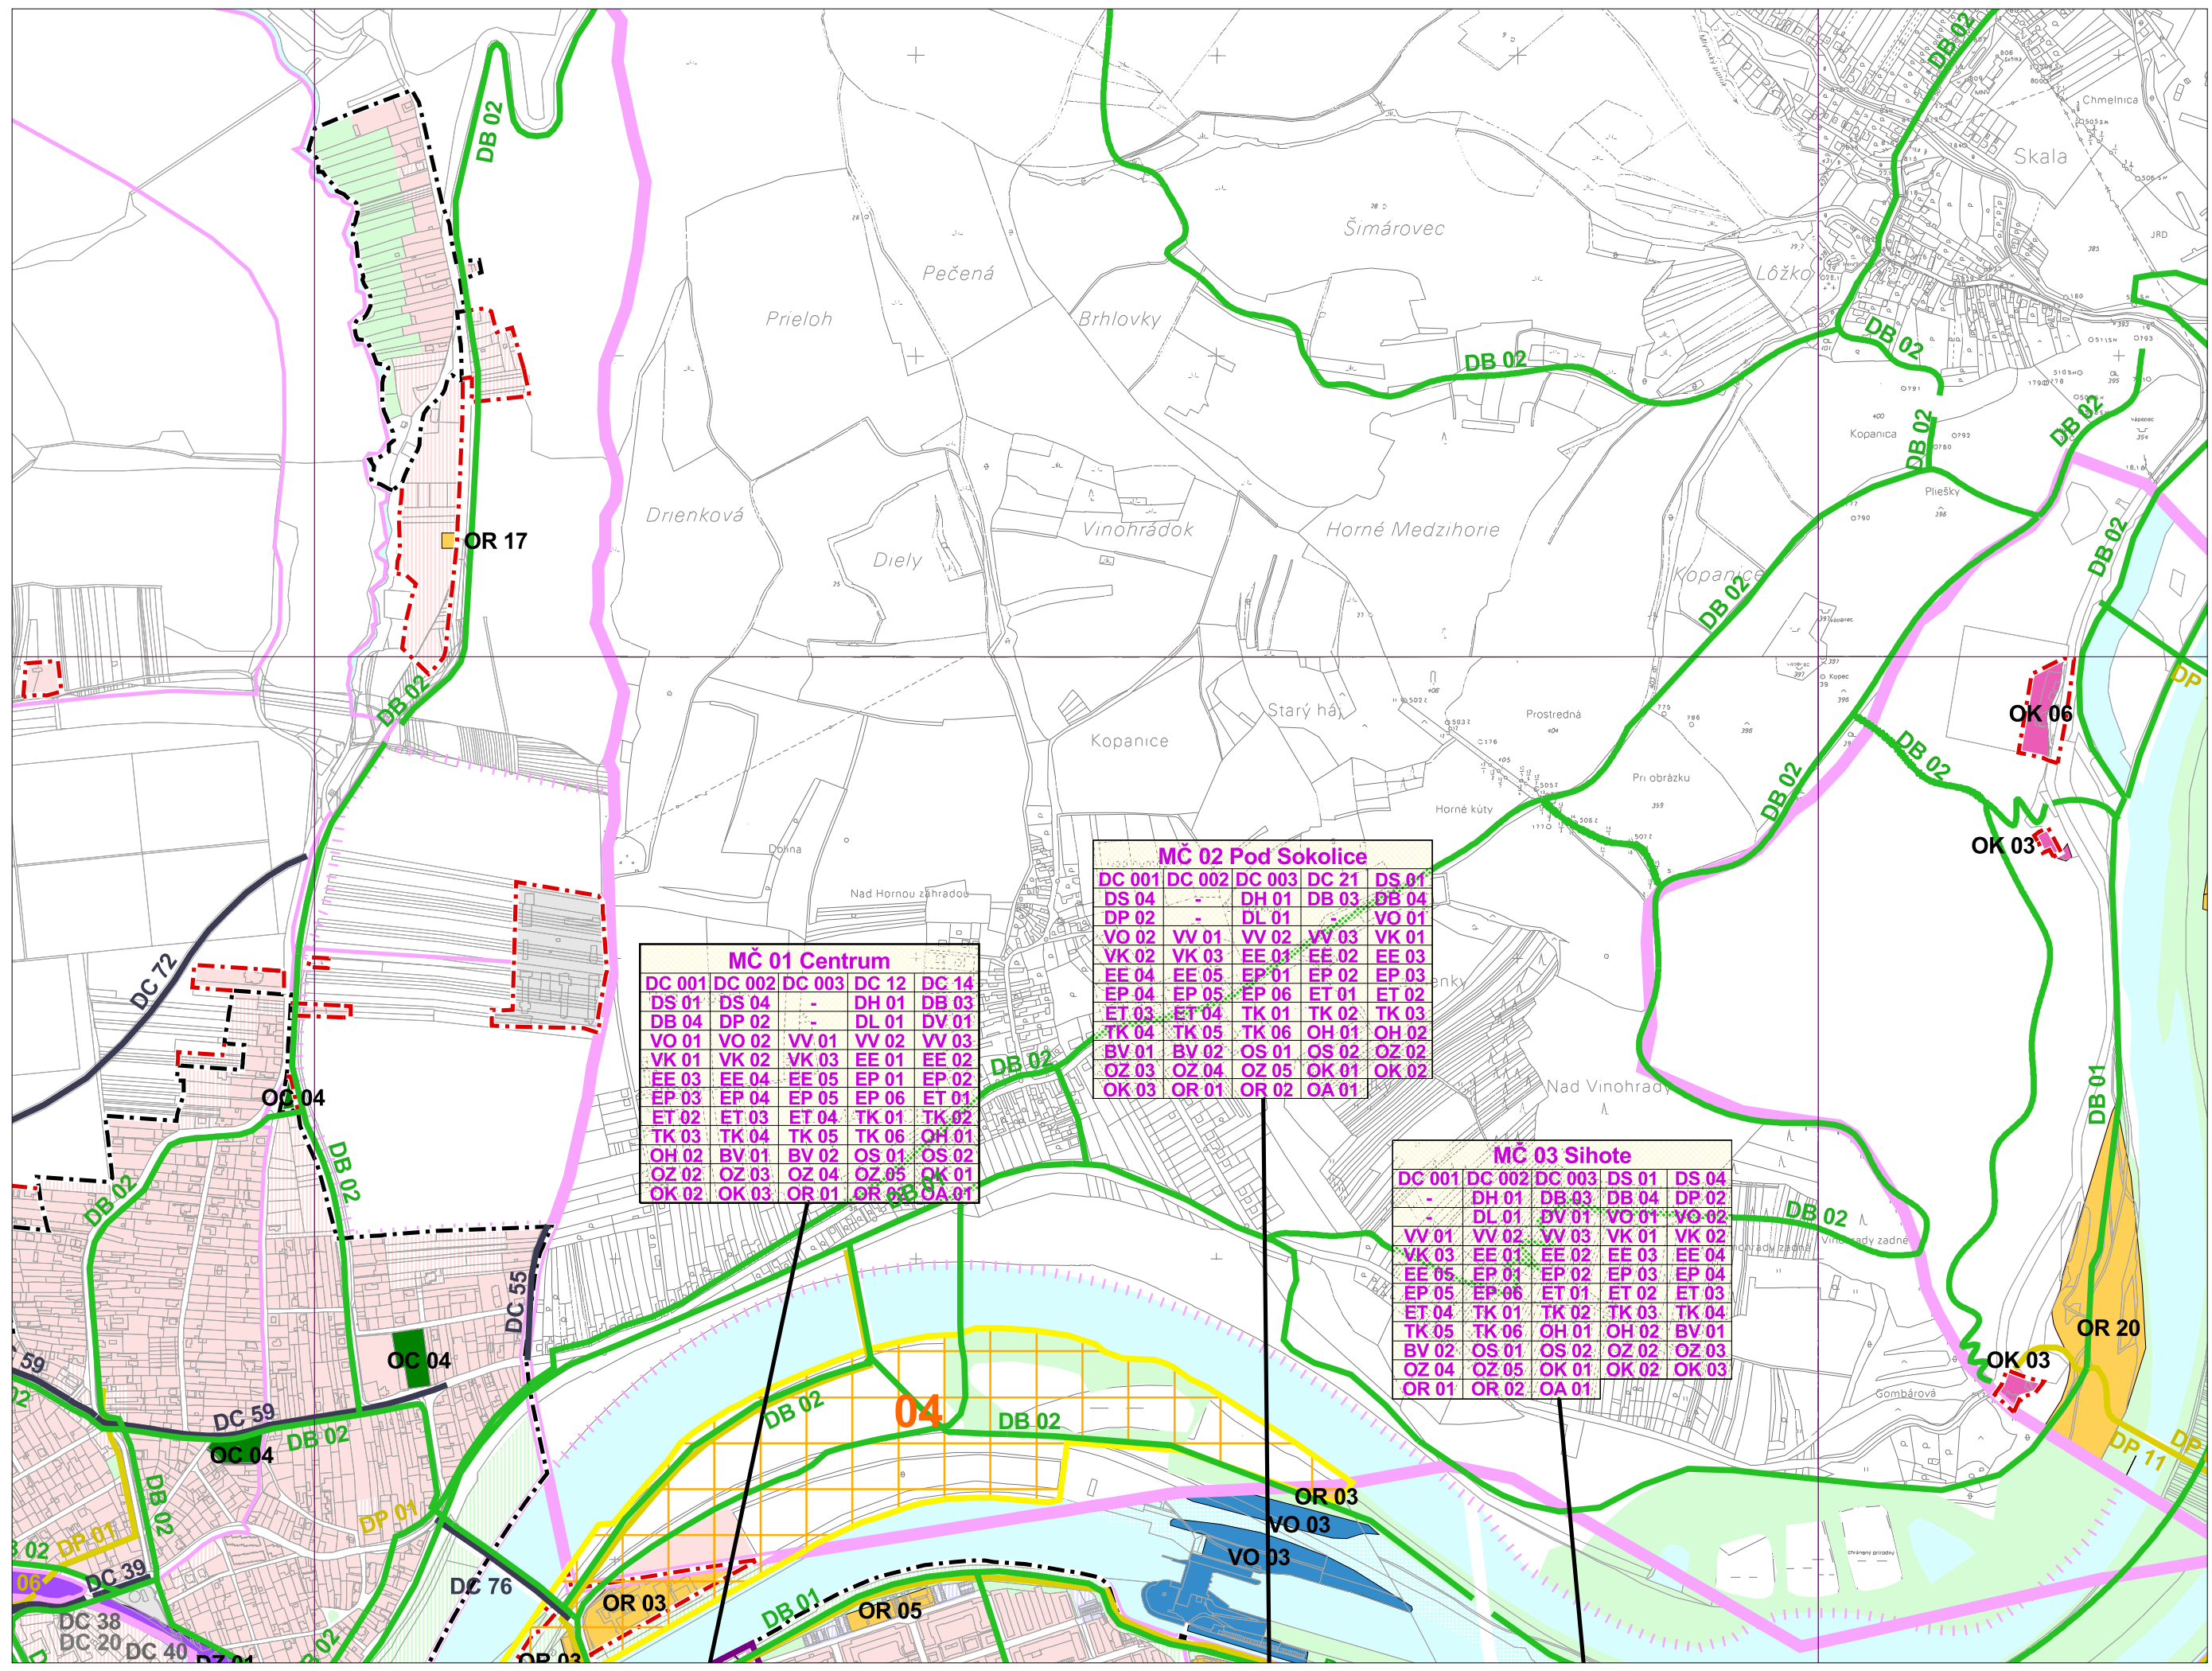

**MČ 01 Centrum**

DC 001	DC 002	DC 003	DC 12	DC 14
DS 01	DS 04	-	DH 01	DB 03
DB 04	DP 02	-	DL 01	DV 01
VO 01	VO 02	VV 01	VV 02	VV 03
VK 01	VK 02	VK 03	EE 01	EE 02
EE 03	EE 04	EE 05	EP 01	EP 02
EP 03	EP 04	EP 05	EP 06	ET 01
ET 02	ET 03	ET 04	TK 01	TK 02
TK 03	TK 04	TK 05	TK 06	OH 01
OH 02	BV 01	BV 02	OS 01	OS 02
OZ 02	OZ 03	OZ 04	OZ 05	OK 01
OK 02	OK 03	OR 01	OR 02	OA 01

**MČ 02 Pod Sokolice**

DC 001	DC 002	DC 003	DC 21	DS 01
DS 04	-	DH 01	DB 03	DB 04
DP 02	-	DL 01	-	VO 01
VO 02	VV 01	VV 02	VV 03	VK 01
VK 02	VK 03	EE 01	EE 02	EE 03
EE 04	EE 05	EP 01	EP 02	EP 03
EP 04	EP 05	EP 06	ET 01	ET 02
ET 03	ET 04	TK 01	TK 02	TK 03
TK 04	TK 05	TK 06	OH 01	OH 02
BV 01	BV 02	OS 01	OS 02	OZ 02
OZ 03	OZ 04	OZ 05	OK 01	OK 02
OK 03	OR 01	OR 02	OA 01	


**MČ 03 Sihote**

DC 001	DC 002	DC 003	DS 01	DS 04
-	DH 01	DB 03	DB 04	DP 02
-	DL 01	DV 01	VO 01	VO 02
VV 01	VV 02	VV 03	VK 01	VK 02
VK 03	EE 01	EE 02	EE 03	EE 04
EE 05	EP 01	EP 02	EP 03	EP 04
EP 05	EP 06	ET 01	ET 02	ET 03
ET 04	TK 01	TK 02	TK 03	TK 04
TK 05	TK 06	OH 01	OH 02	BV 01
BV 02	OS 01	OS 02	OZ 02	OZ 03
OZ 04	OZ 05	OK 01	OK 02	OK 03
OR 01	OR 02	OA 01		









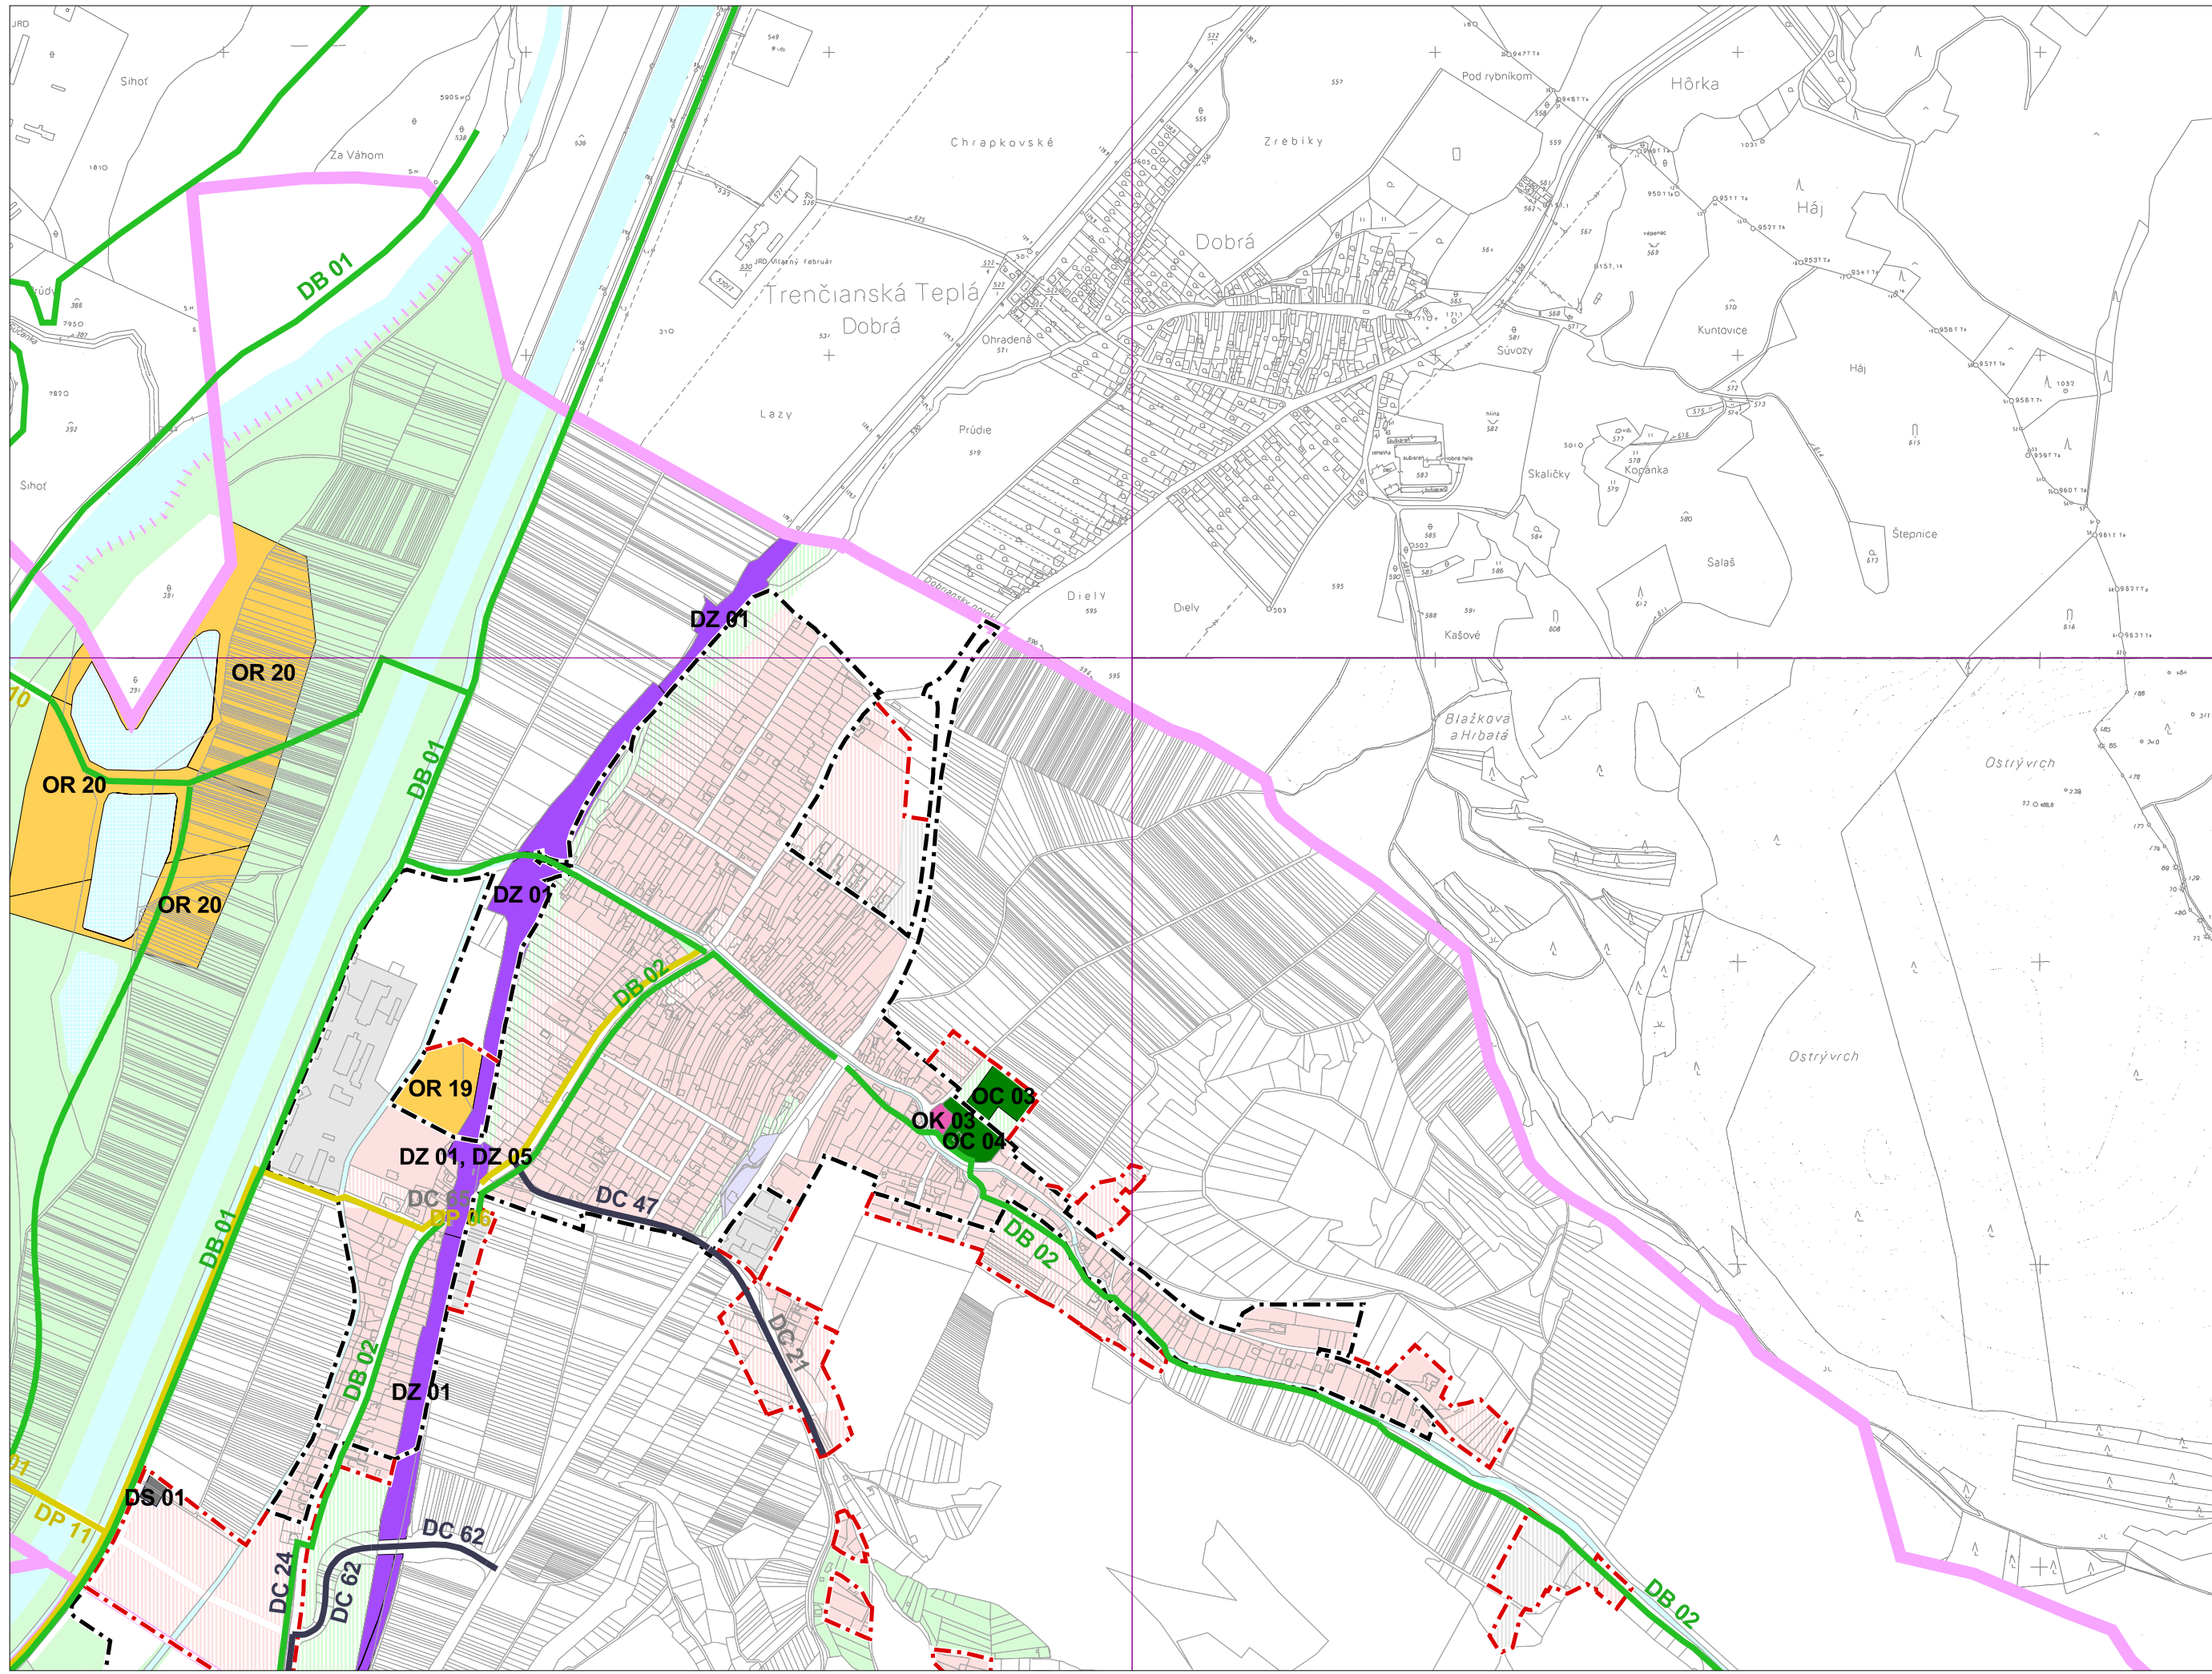



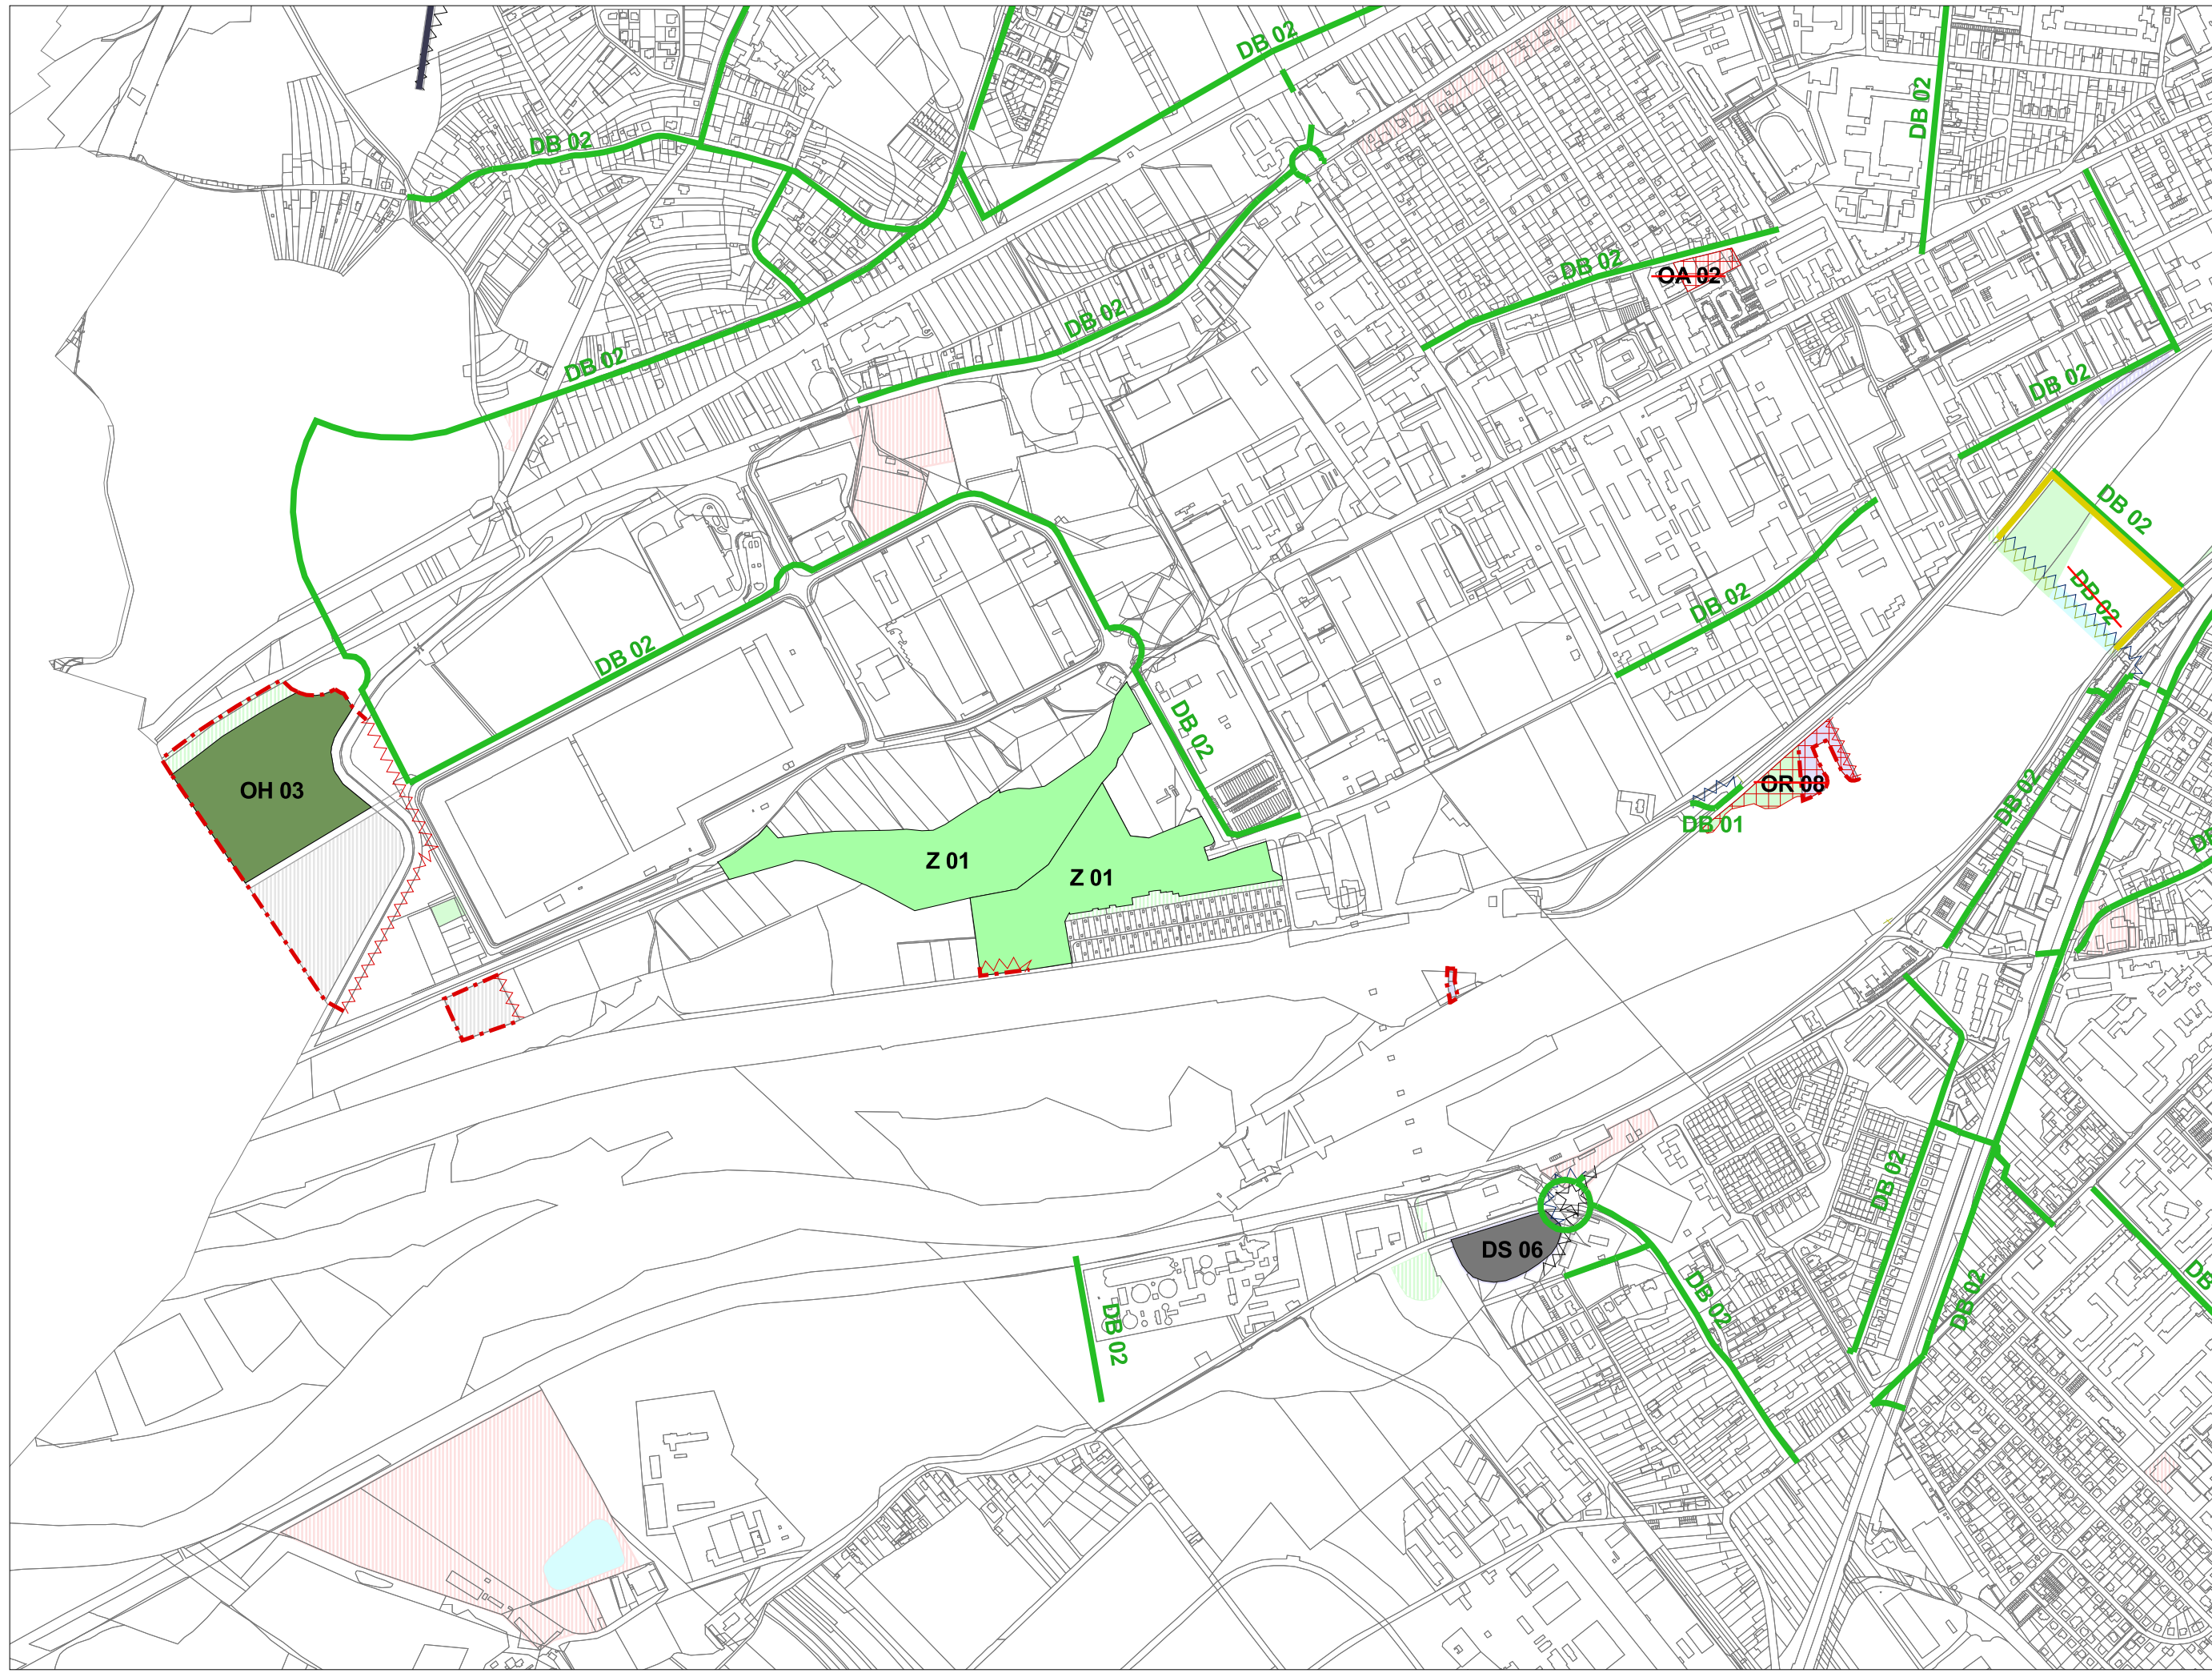



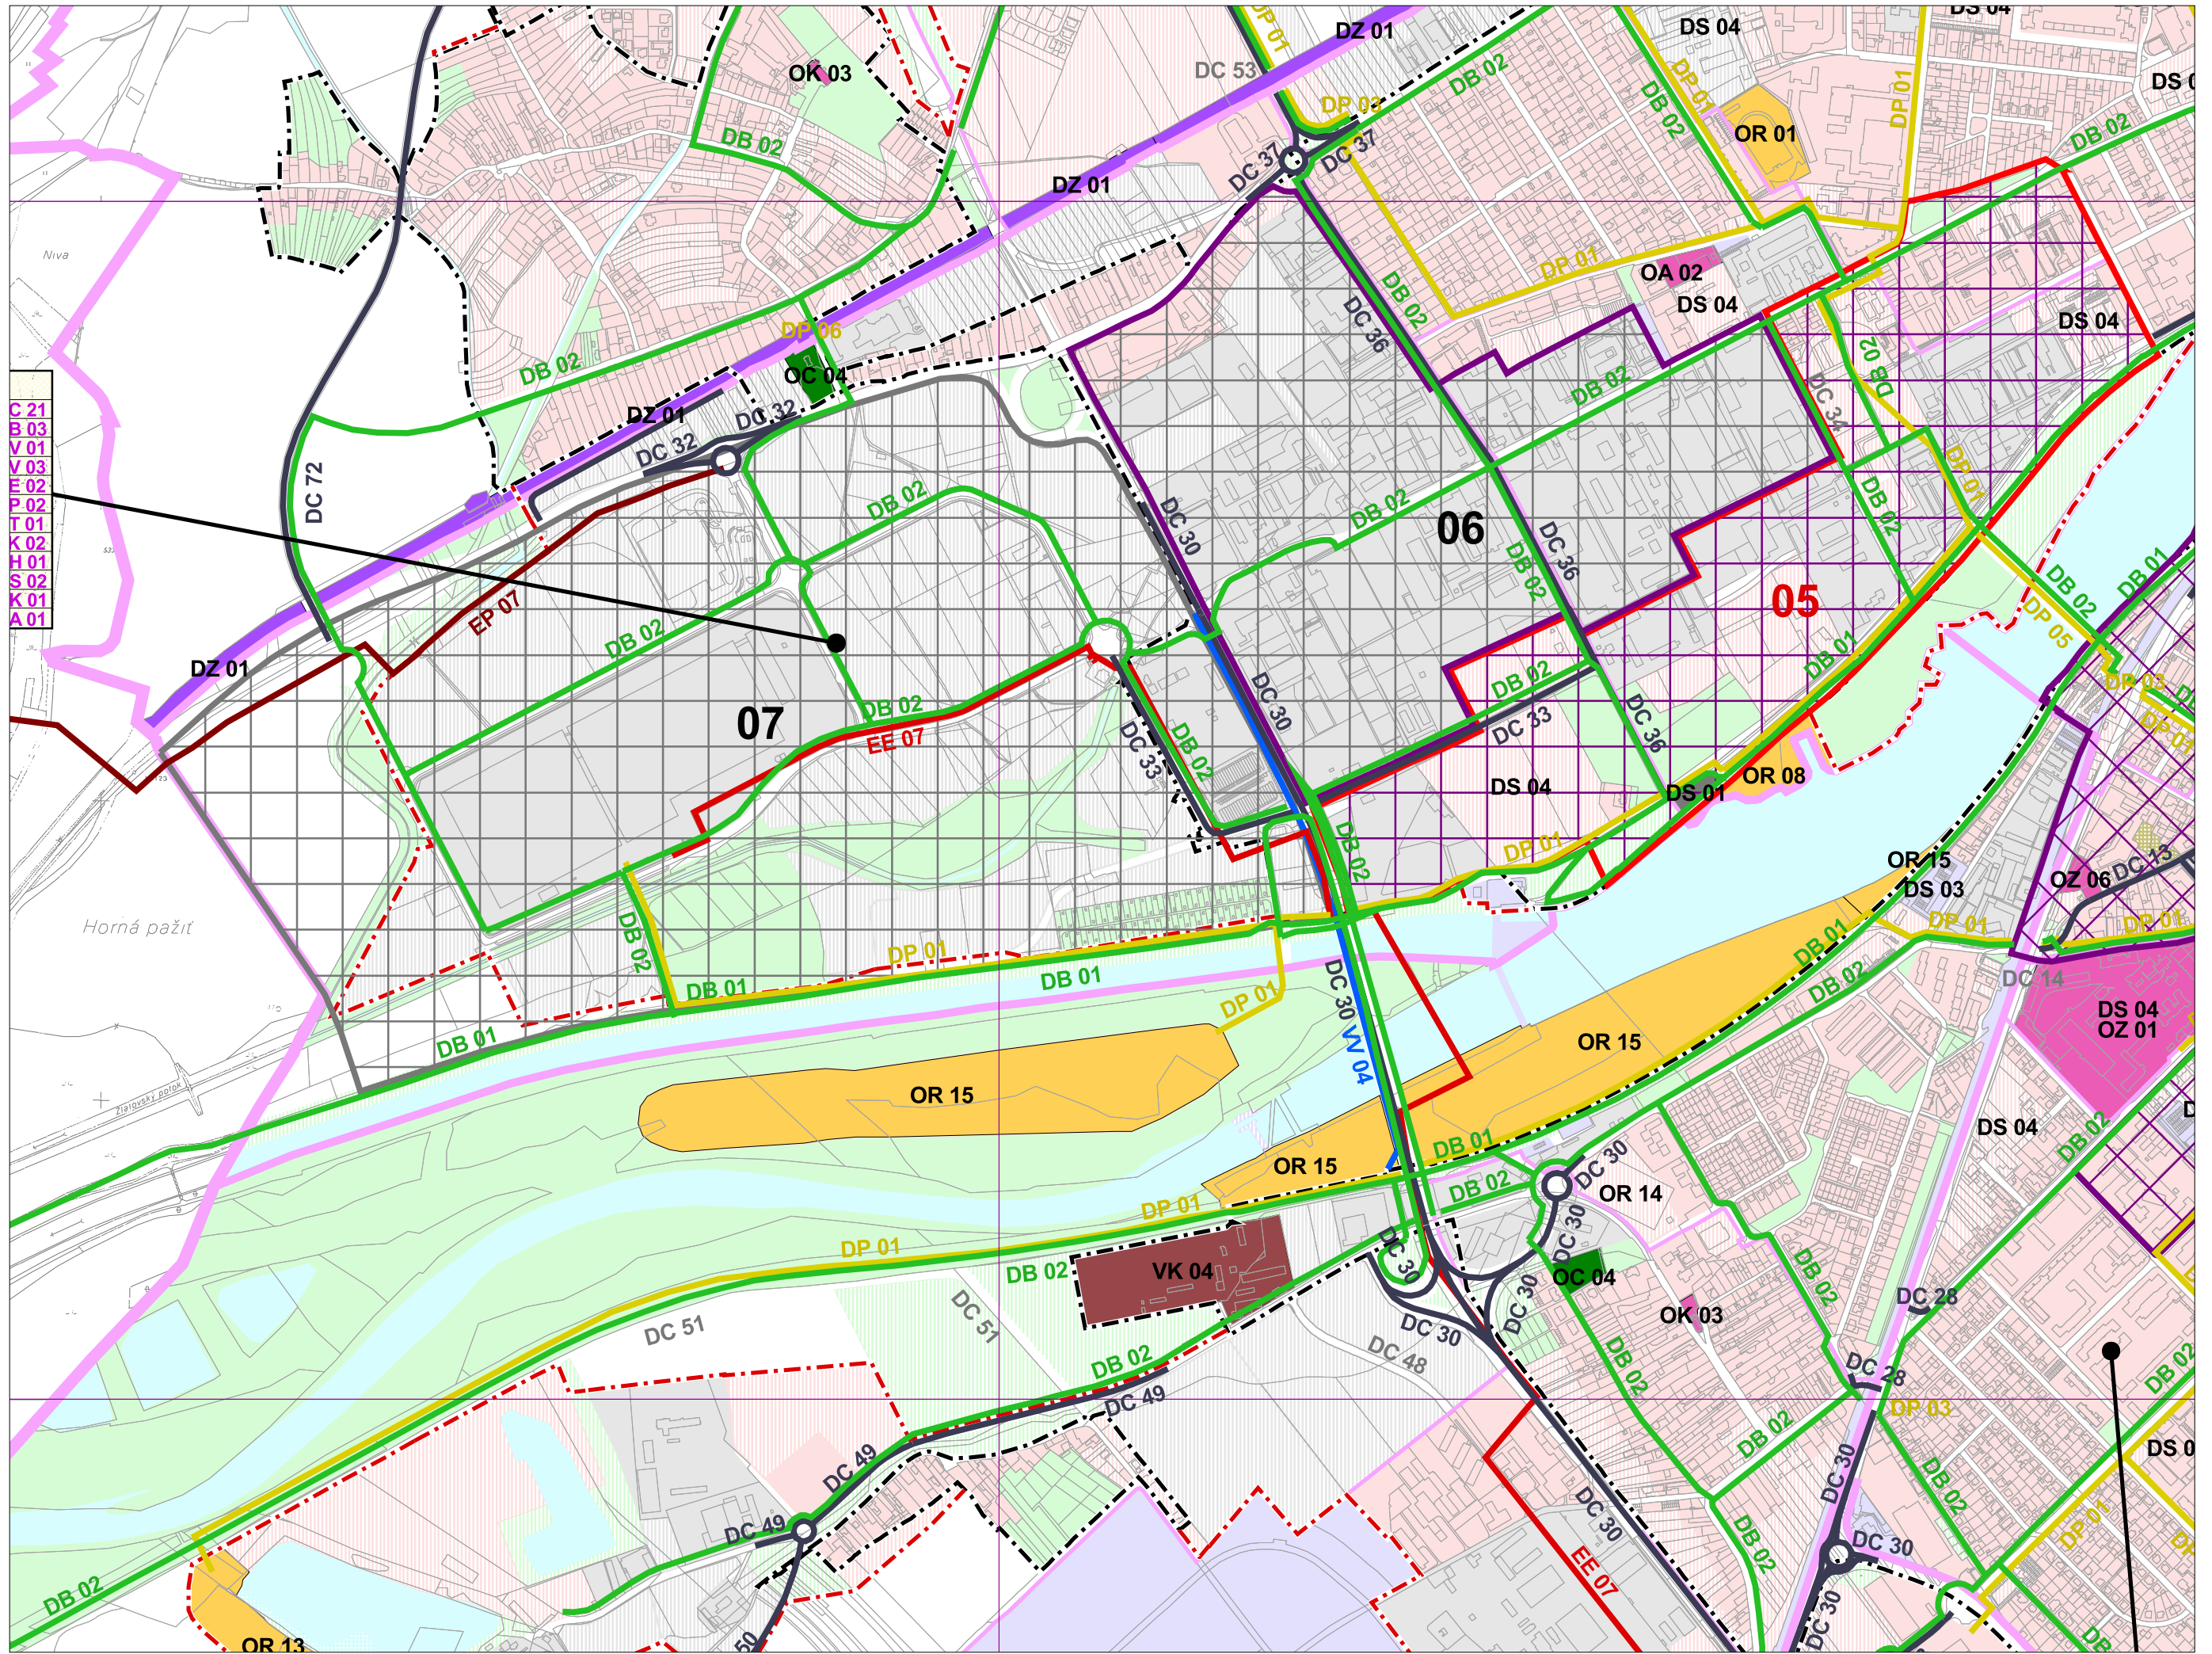


- C 21
- B 03
- V 01
- V 03
- E 02
- P 02
- T 01
- K 02
- H 01
- S 02
- K 01
- A 01

M 1:10 000  
sekcia: D


10. Verejnoprospešné stavby a následné ÚPN-Z

Územný plán mesta Trenčín  
v znení ZaD č.1-6




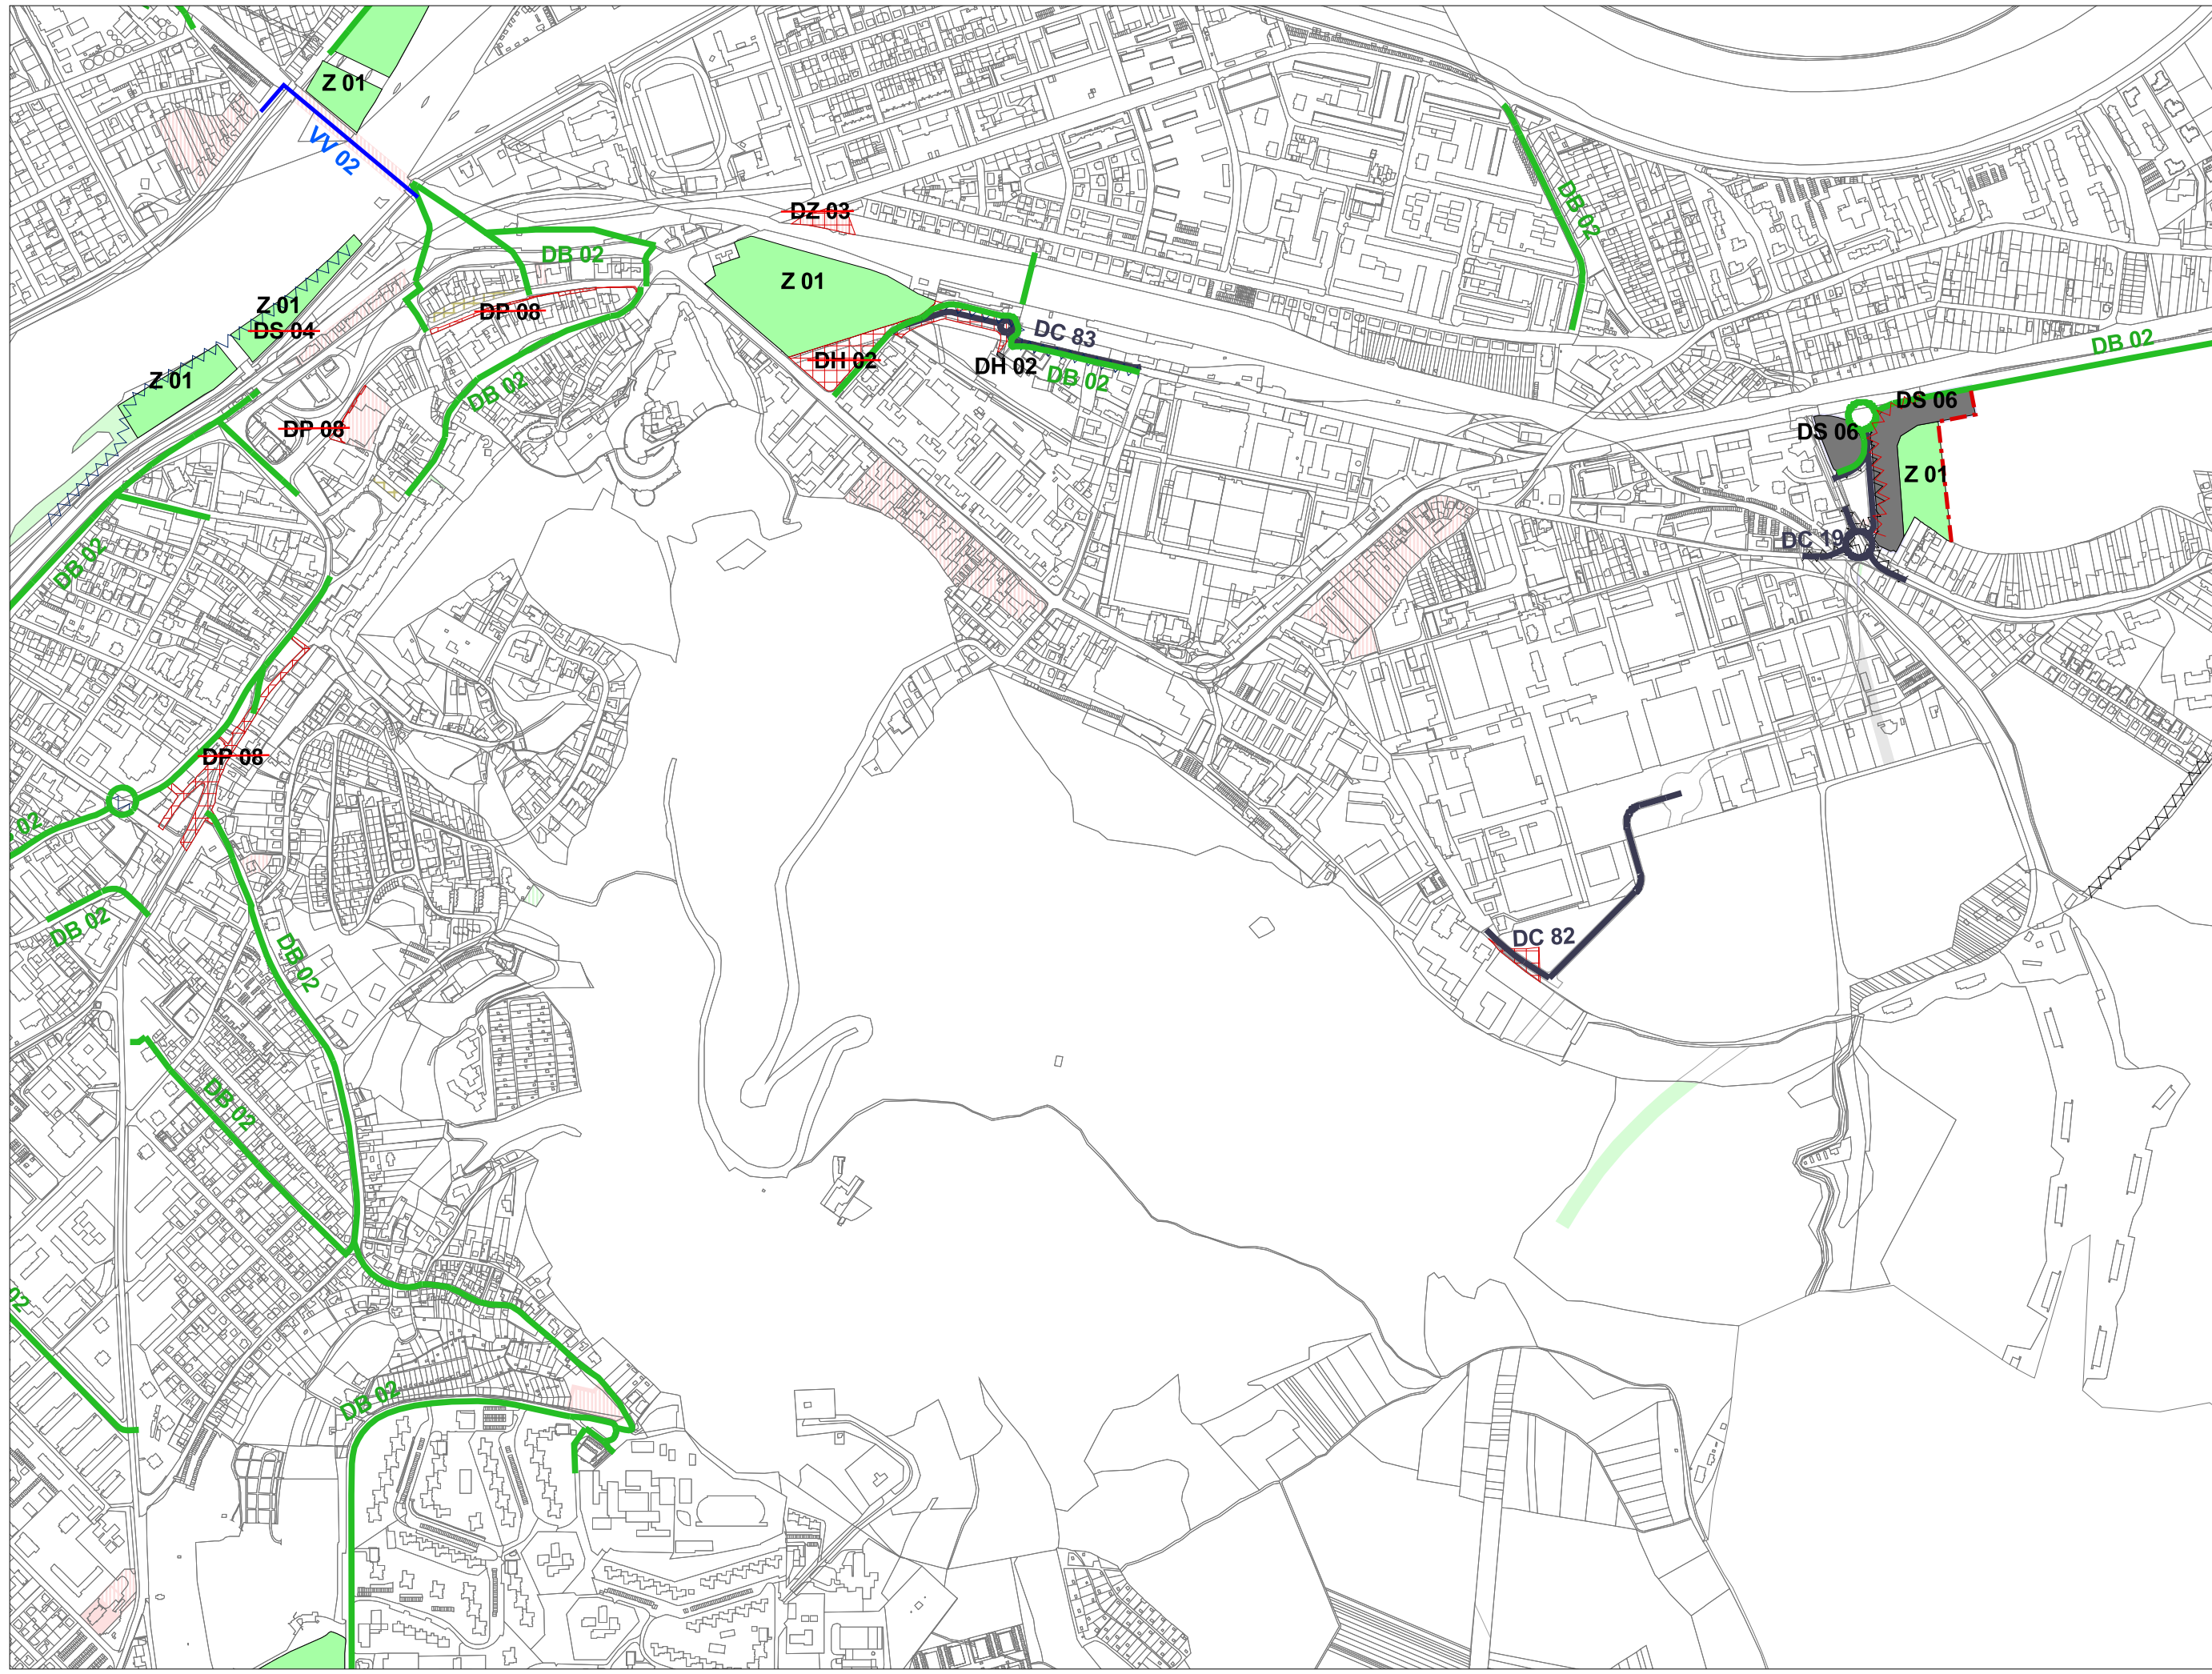




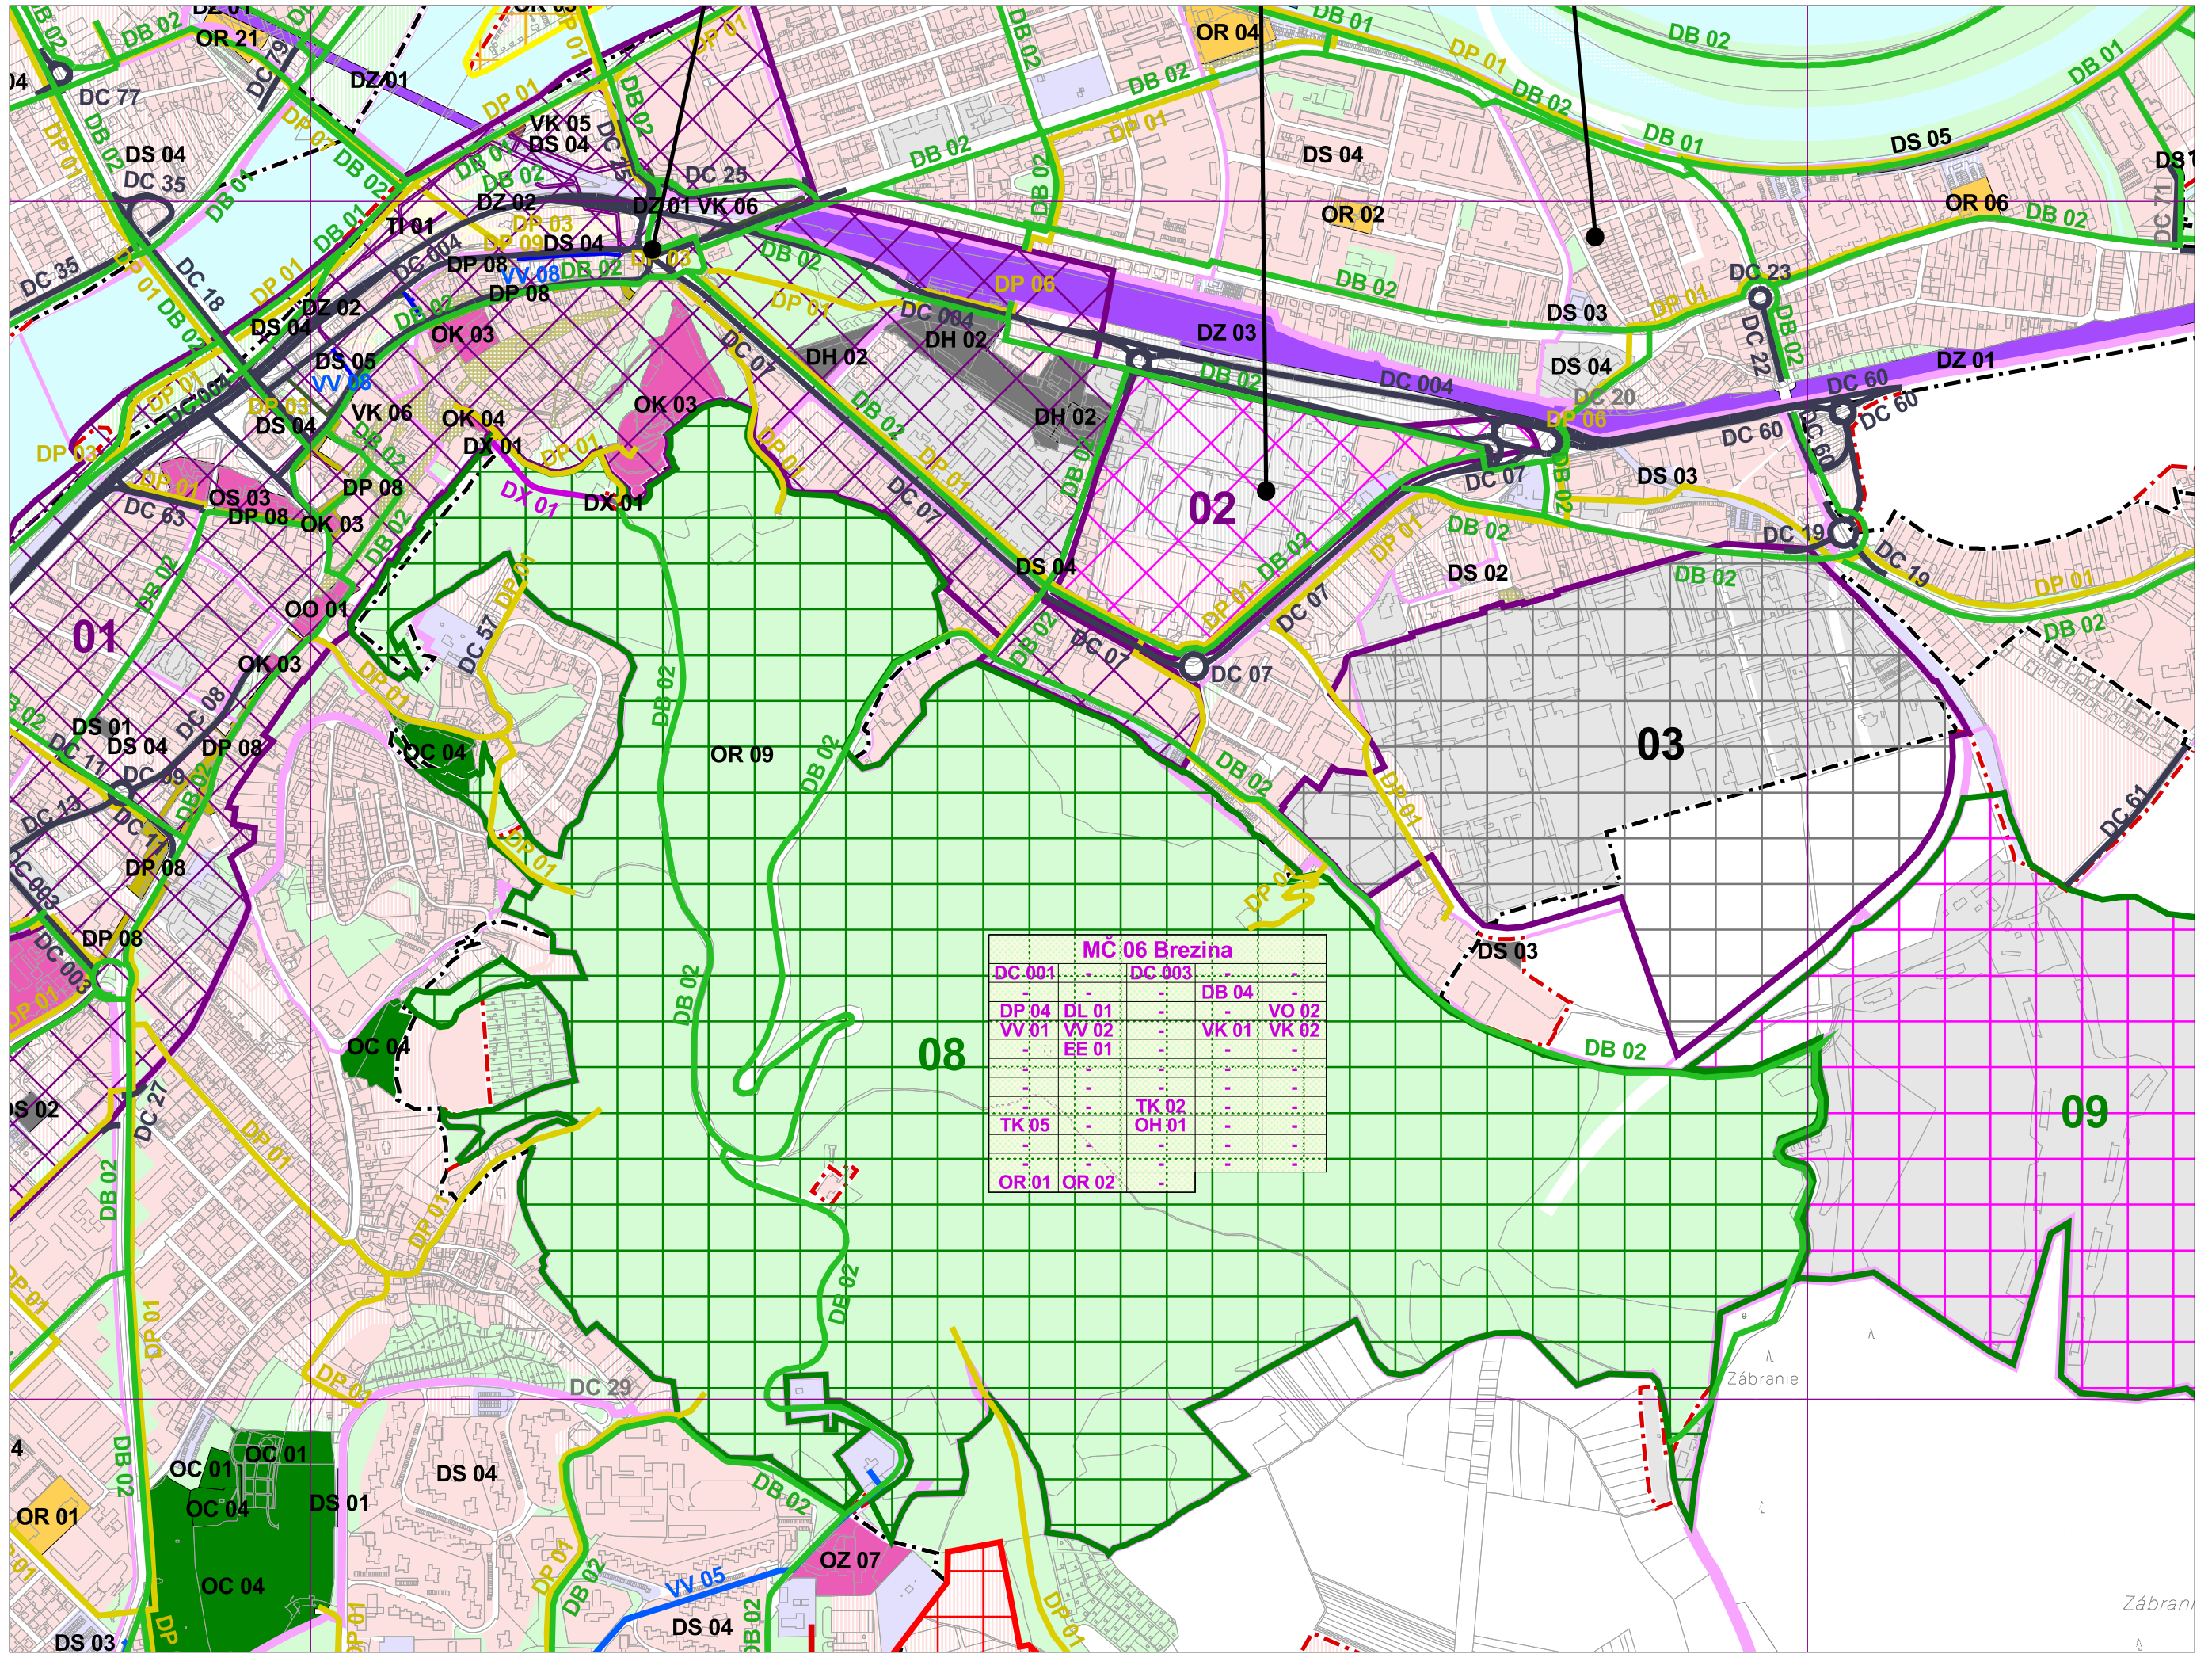



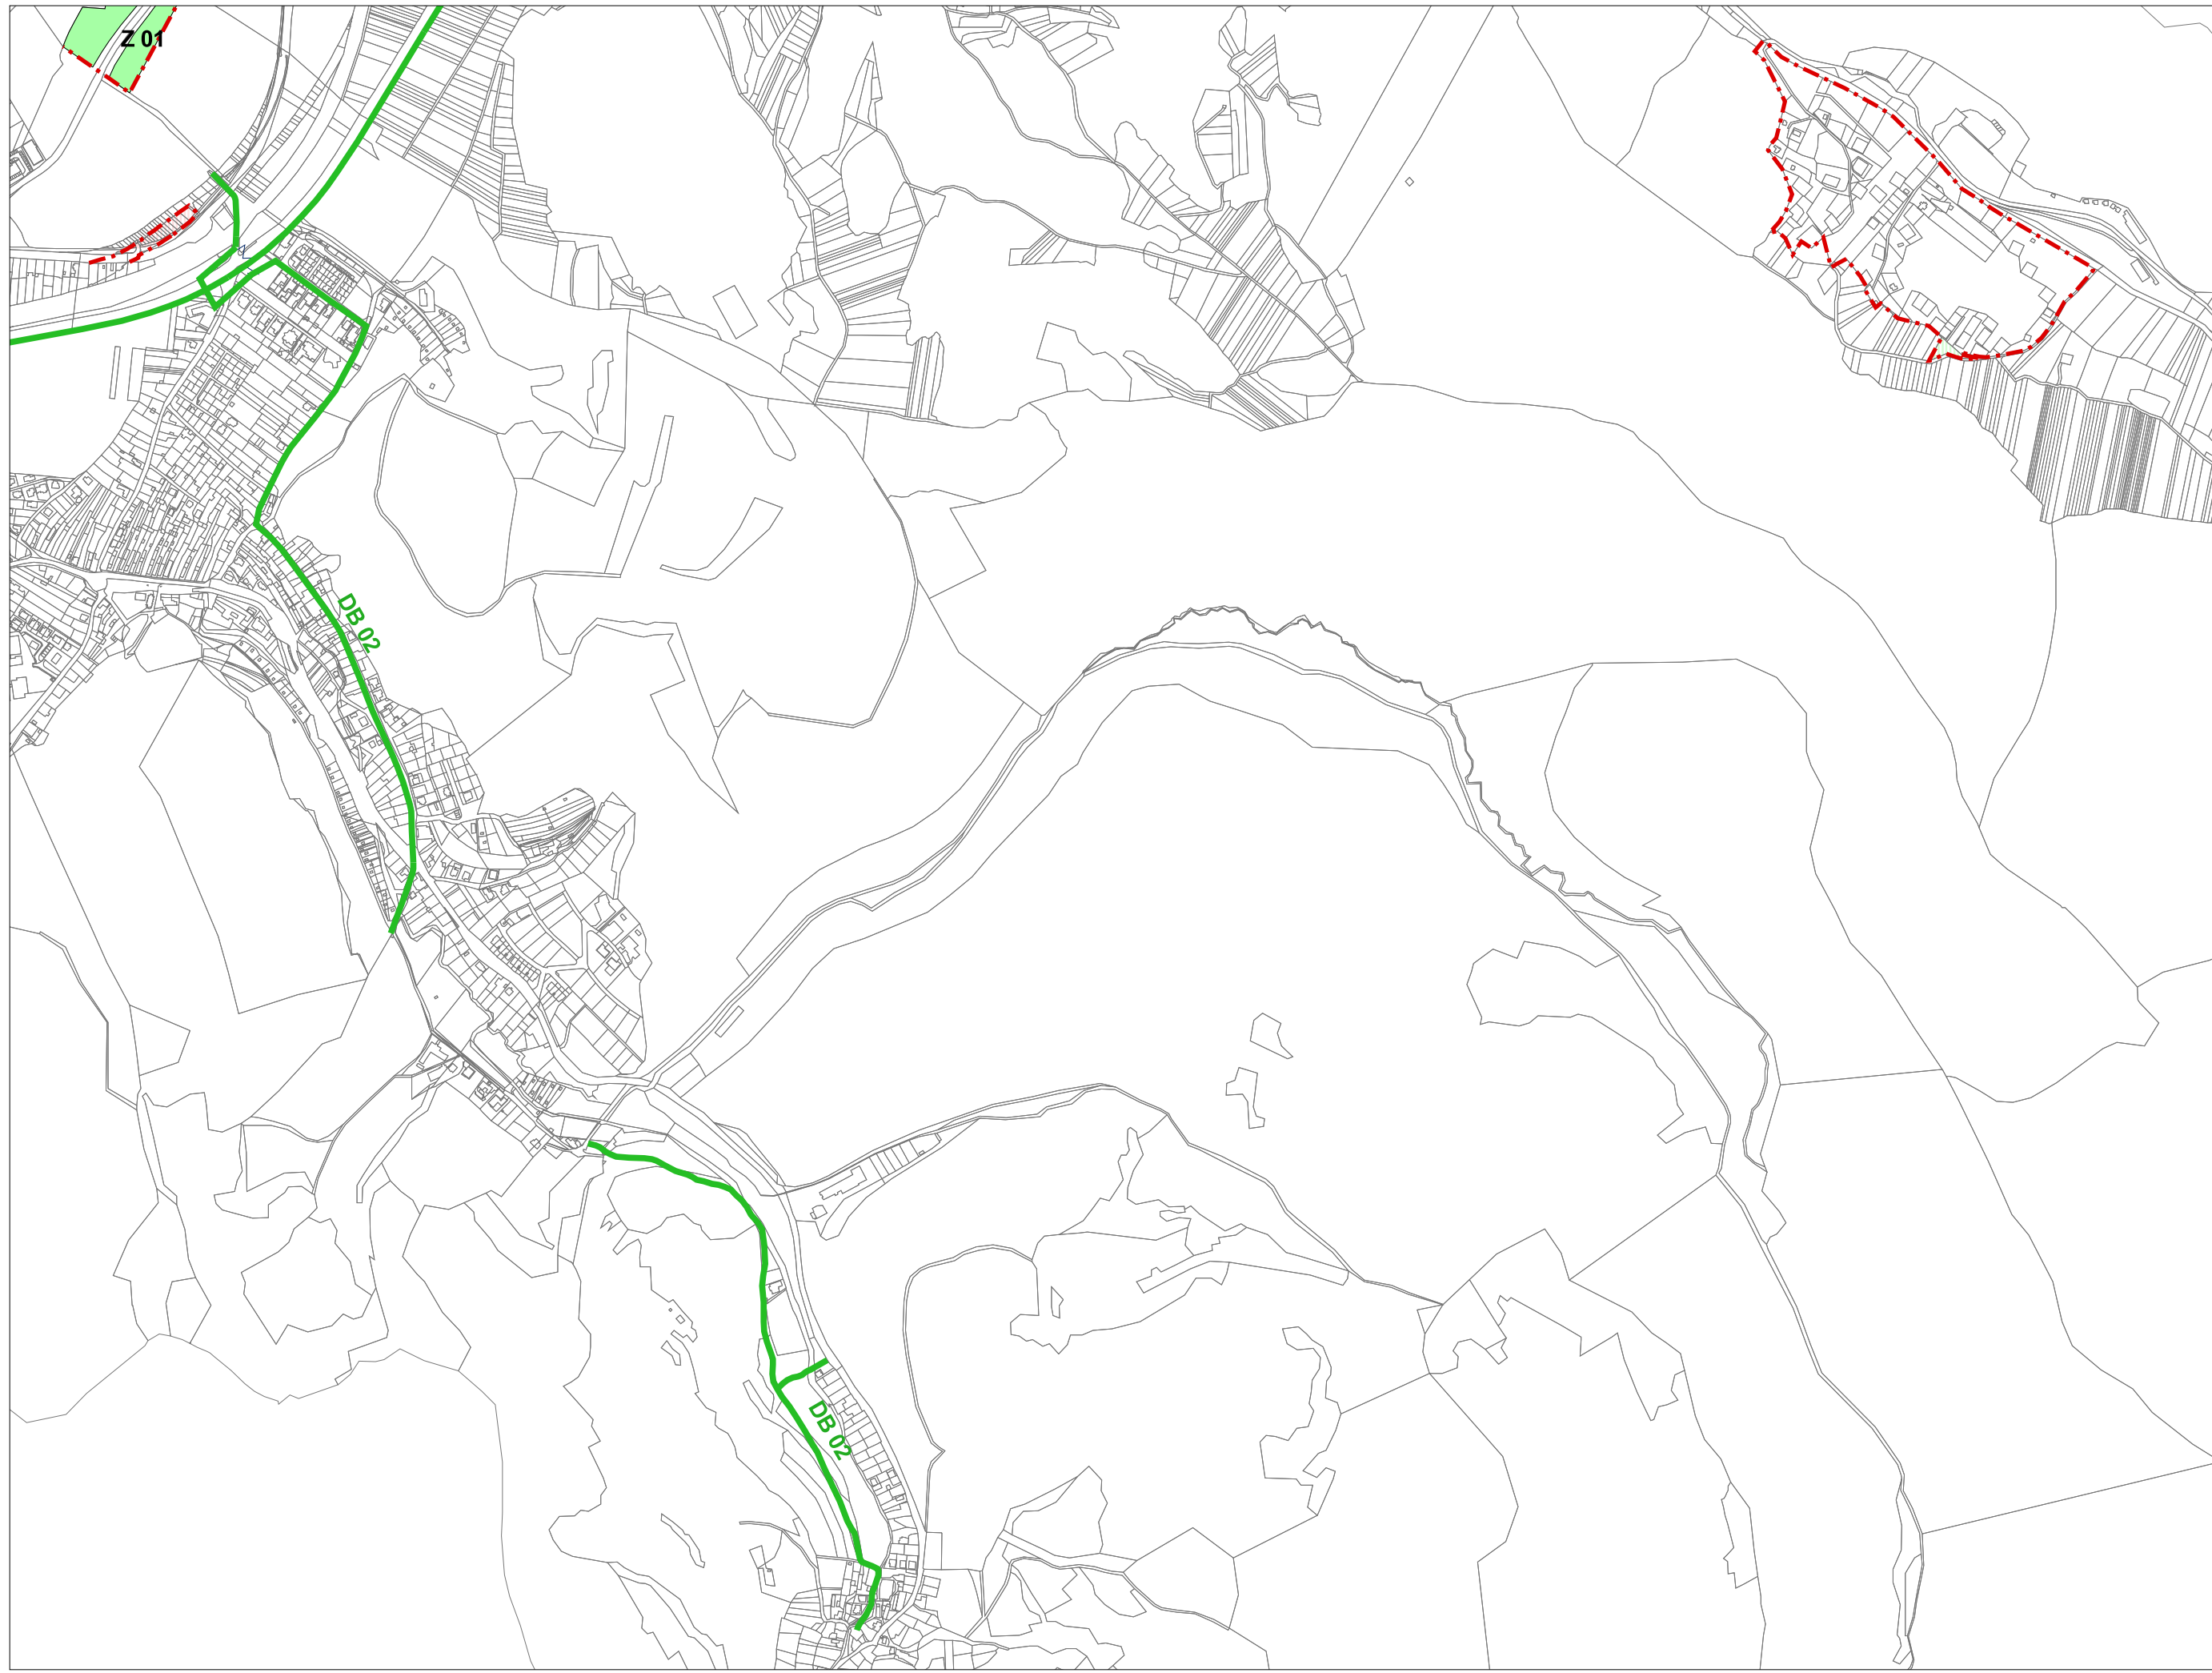



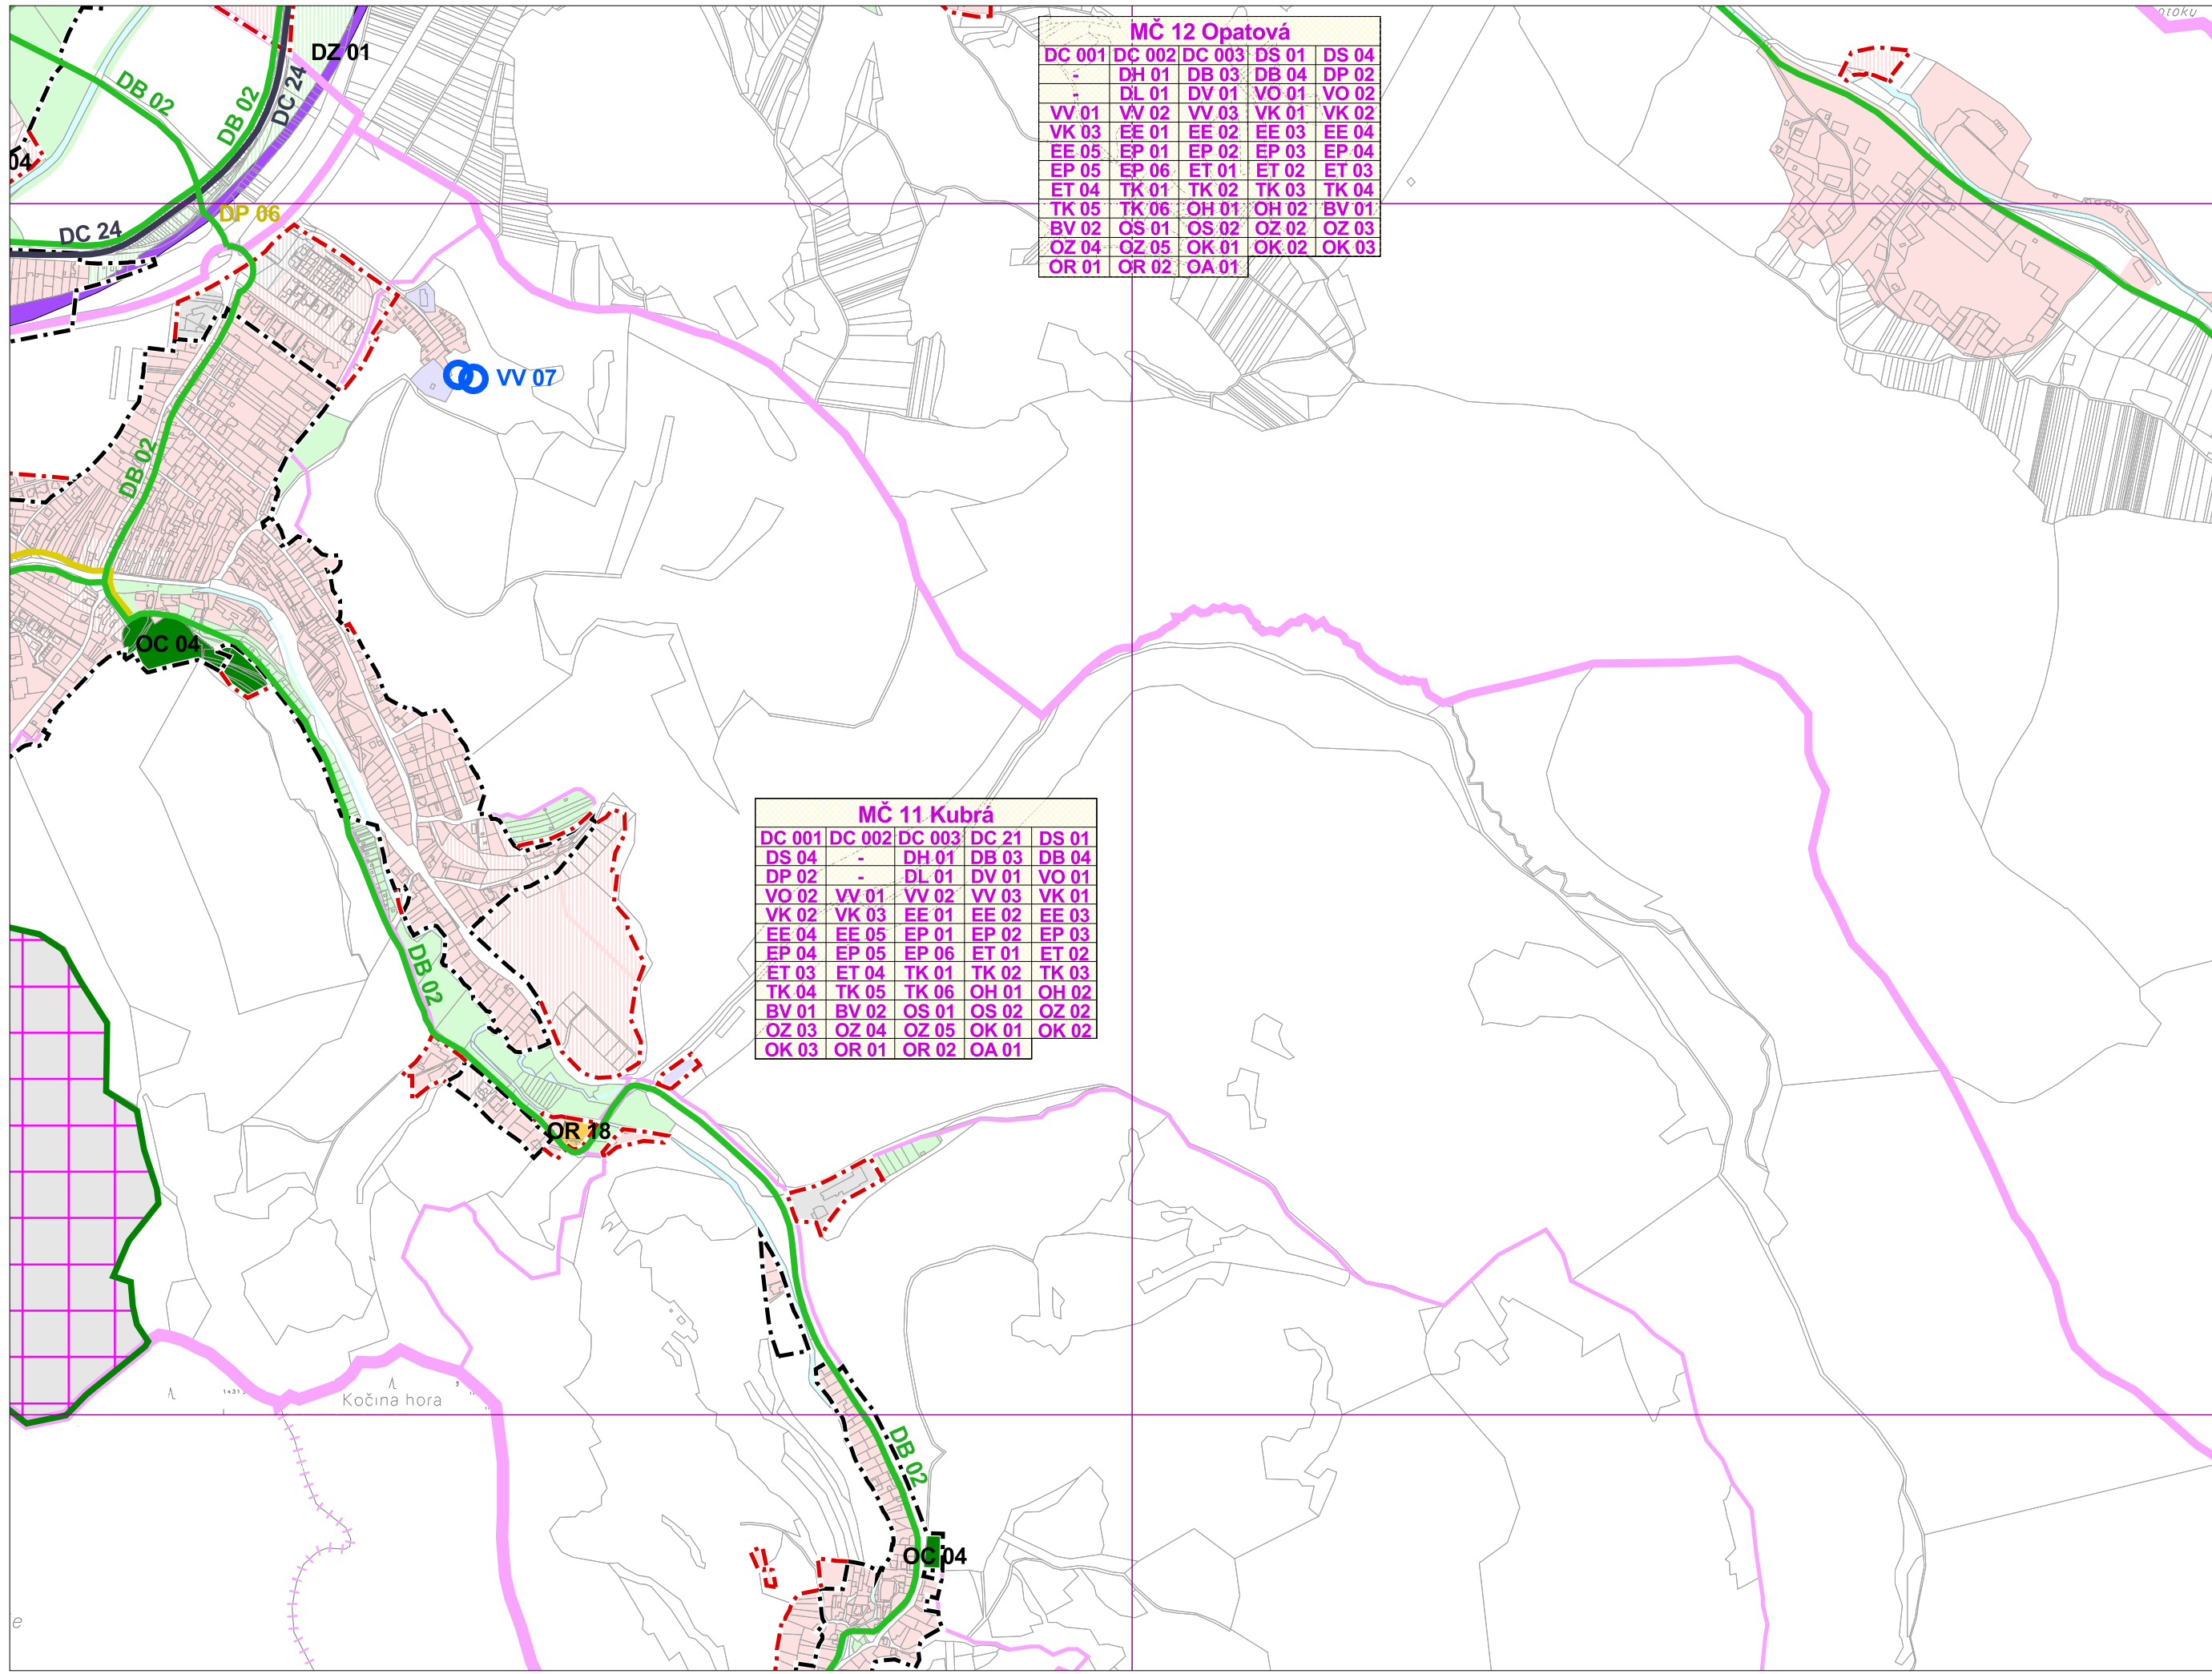


**MČ 12 Opatová**

DC 001	DC 002	DC 003	DS 01	DS 04
-	DH 01	DB 03	DB 04	DP 02
-	DL 01	DV 01	VO 01	VO 02
VV 01	VV 02	VV 03	VK 01	VK 02
VK 03	EE 01	EE 02	EE 03	EE 04
EE 05	EP 01	EP 02	EP 03	EP 04
EP 05	EP 06	ET 01	ET 02	ET 03
ET 04	TK 01	TK 02	TK 03	TK 04
TK 05	TK 06	OH 01	OH 02	BV 01
BV 02	OS 01	OS 02	OZ 02	OZ 03
OZ 04	OZ 05	OK 01	OK 02	OK 03
OR 01	OR 02	OA 01		


**MČ 11 Kubrá**

DC 001	DC 002	DC 003	DC 21	DS 01
DS 04	-	DH 01	DB 03	DB 04
DP 02	-	DL 01	DV 01	VO 01
VO 02	VV 01	VV 02	VV 03	VK 01
VK 02	VK 03	EE 01	EE 02	EE 03
EE 04	EE 05	EP 01	EP 02	EP 03
EP 04	EP 05	EP 06	ET 01	ET 02
ET 03	ET 04	TK 01	TK 02	TK 03
TK 04	TK 05	TK 06	OH 01	OH 02
BV 01	BV 02	OS 01	OS 02	OZ 02
OZ 03	OZ 04	OZ 05	OK 01	OK 02
OK 03	OR 01	OR 02	OA 01	



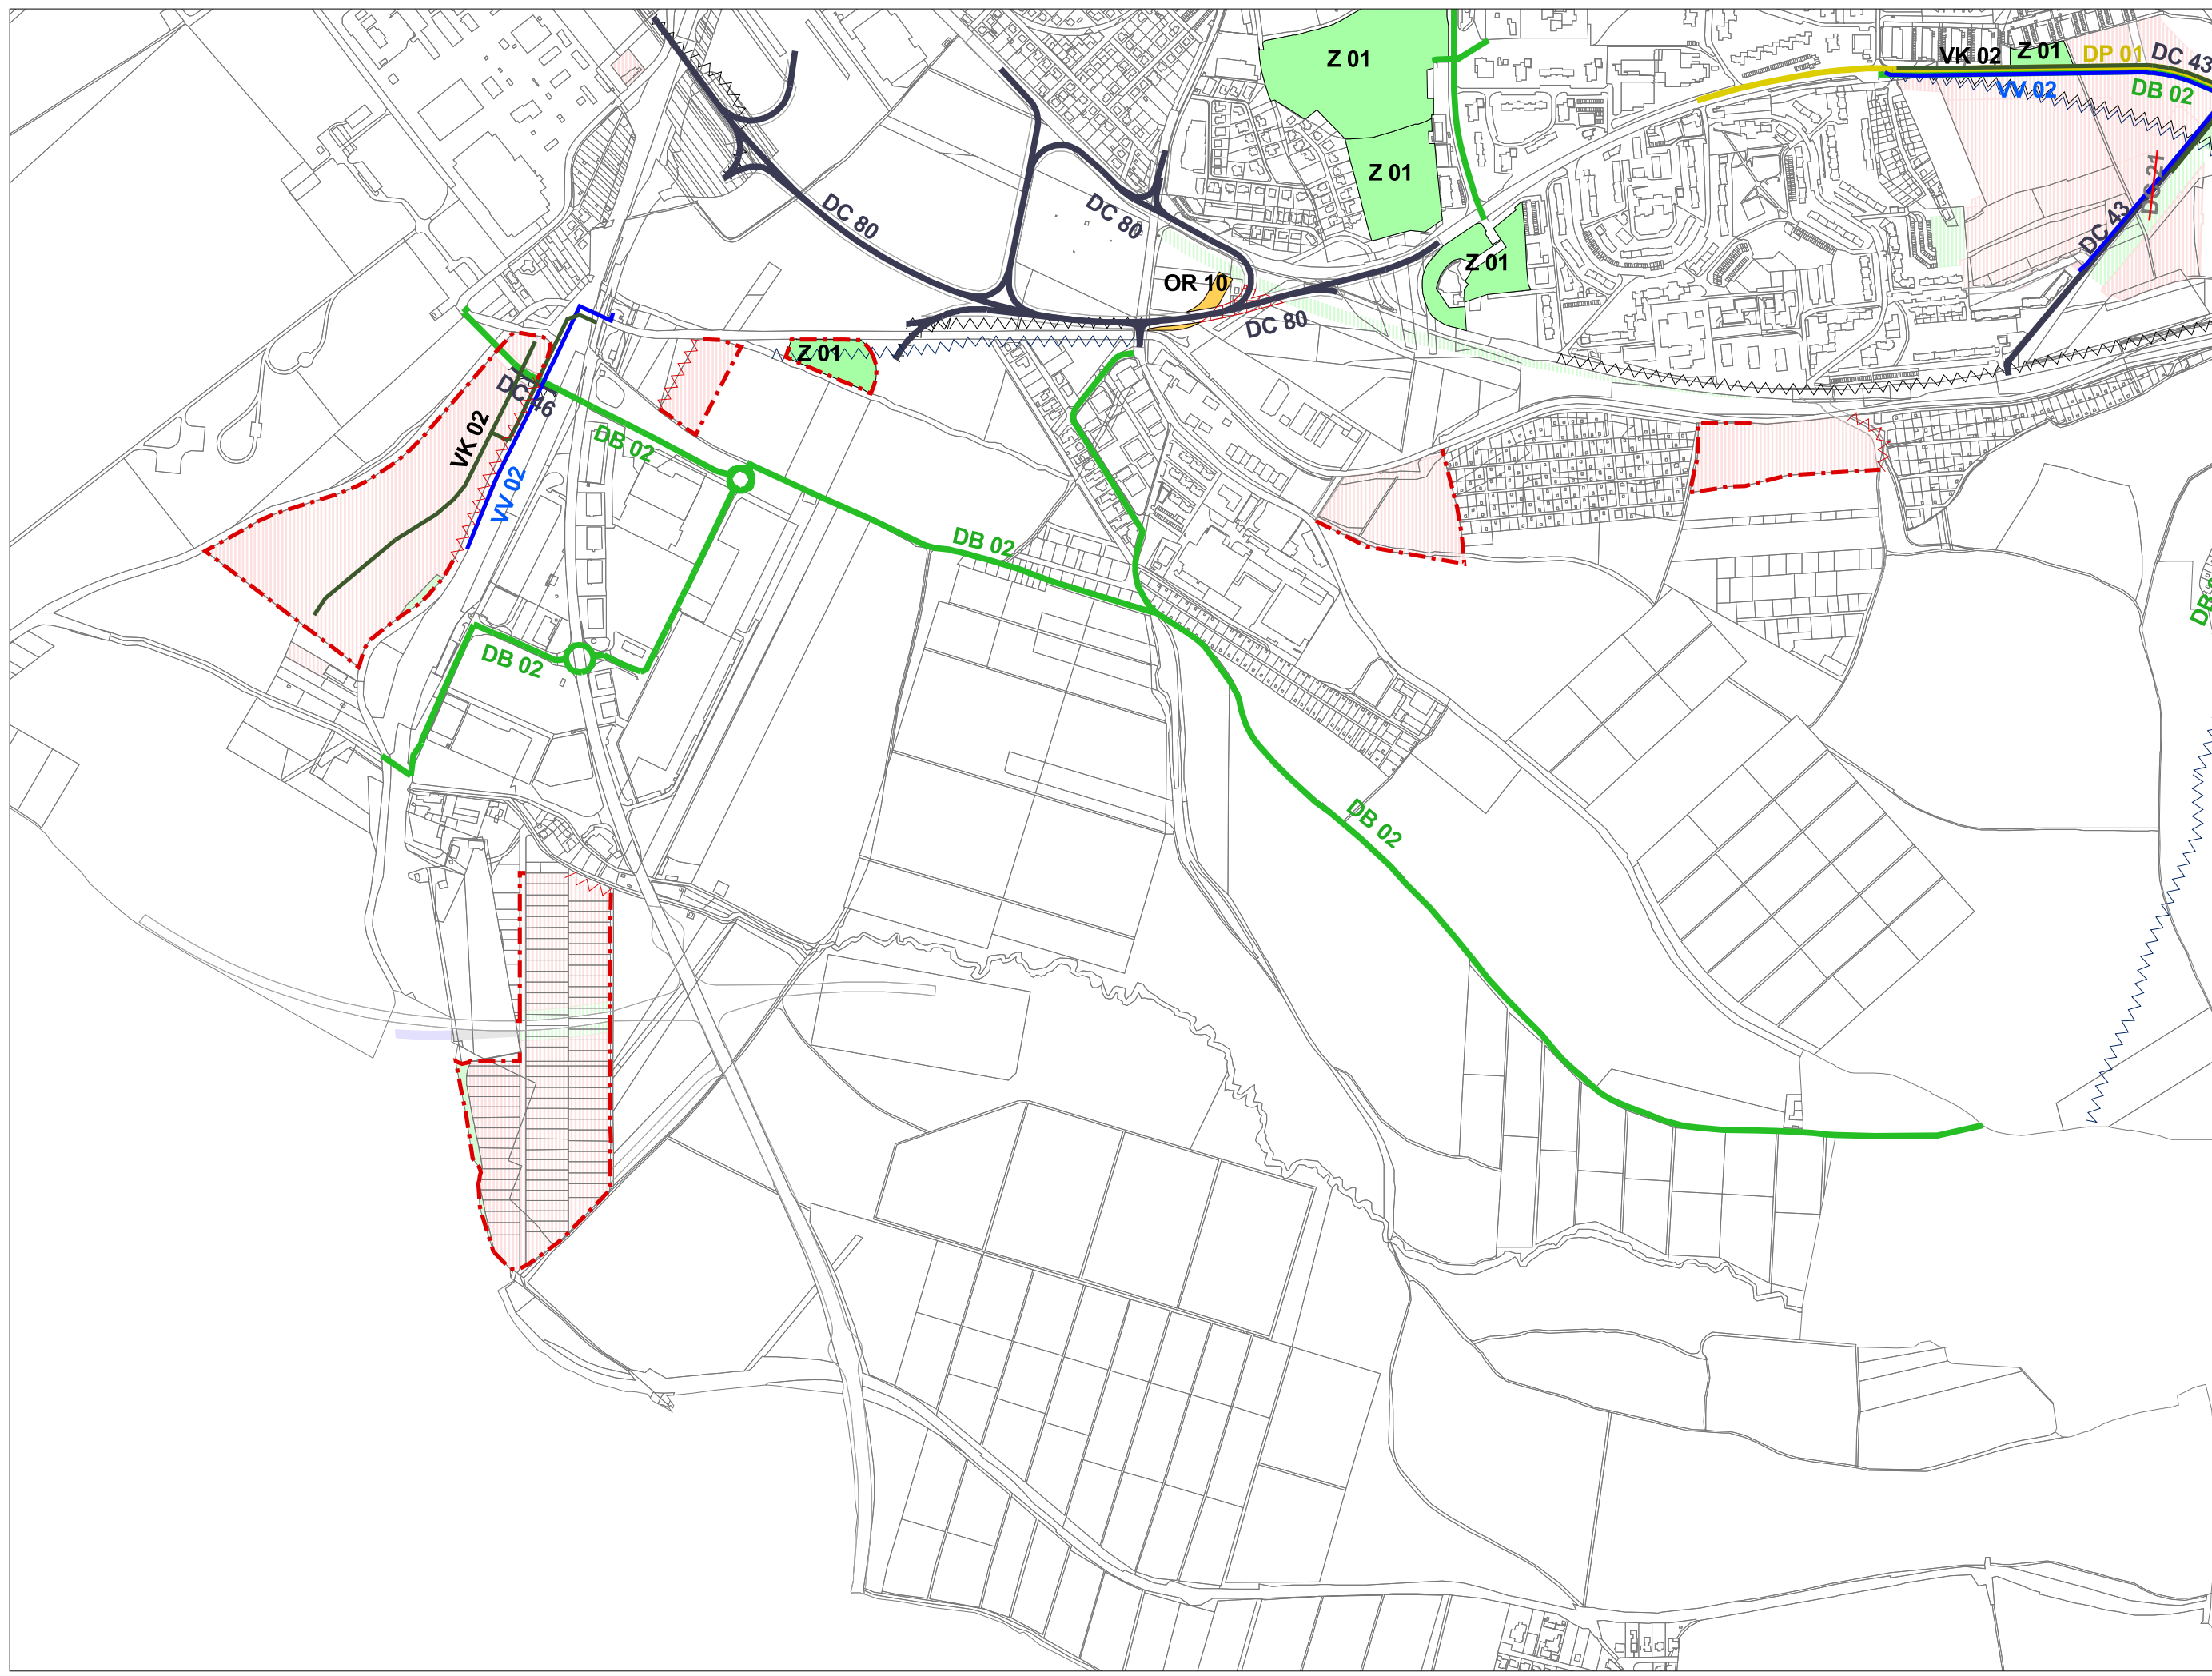



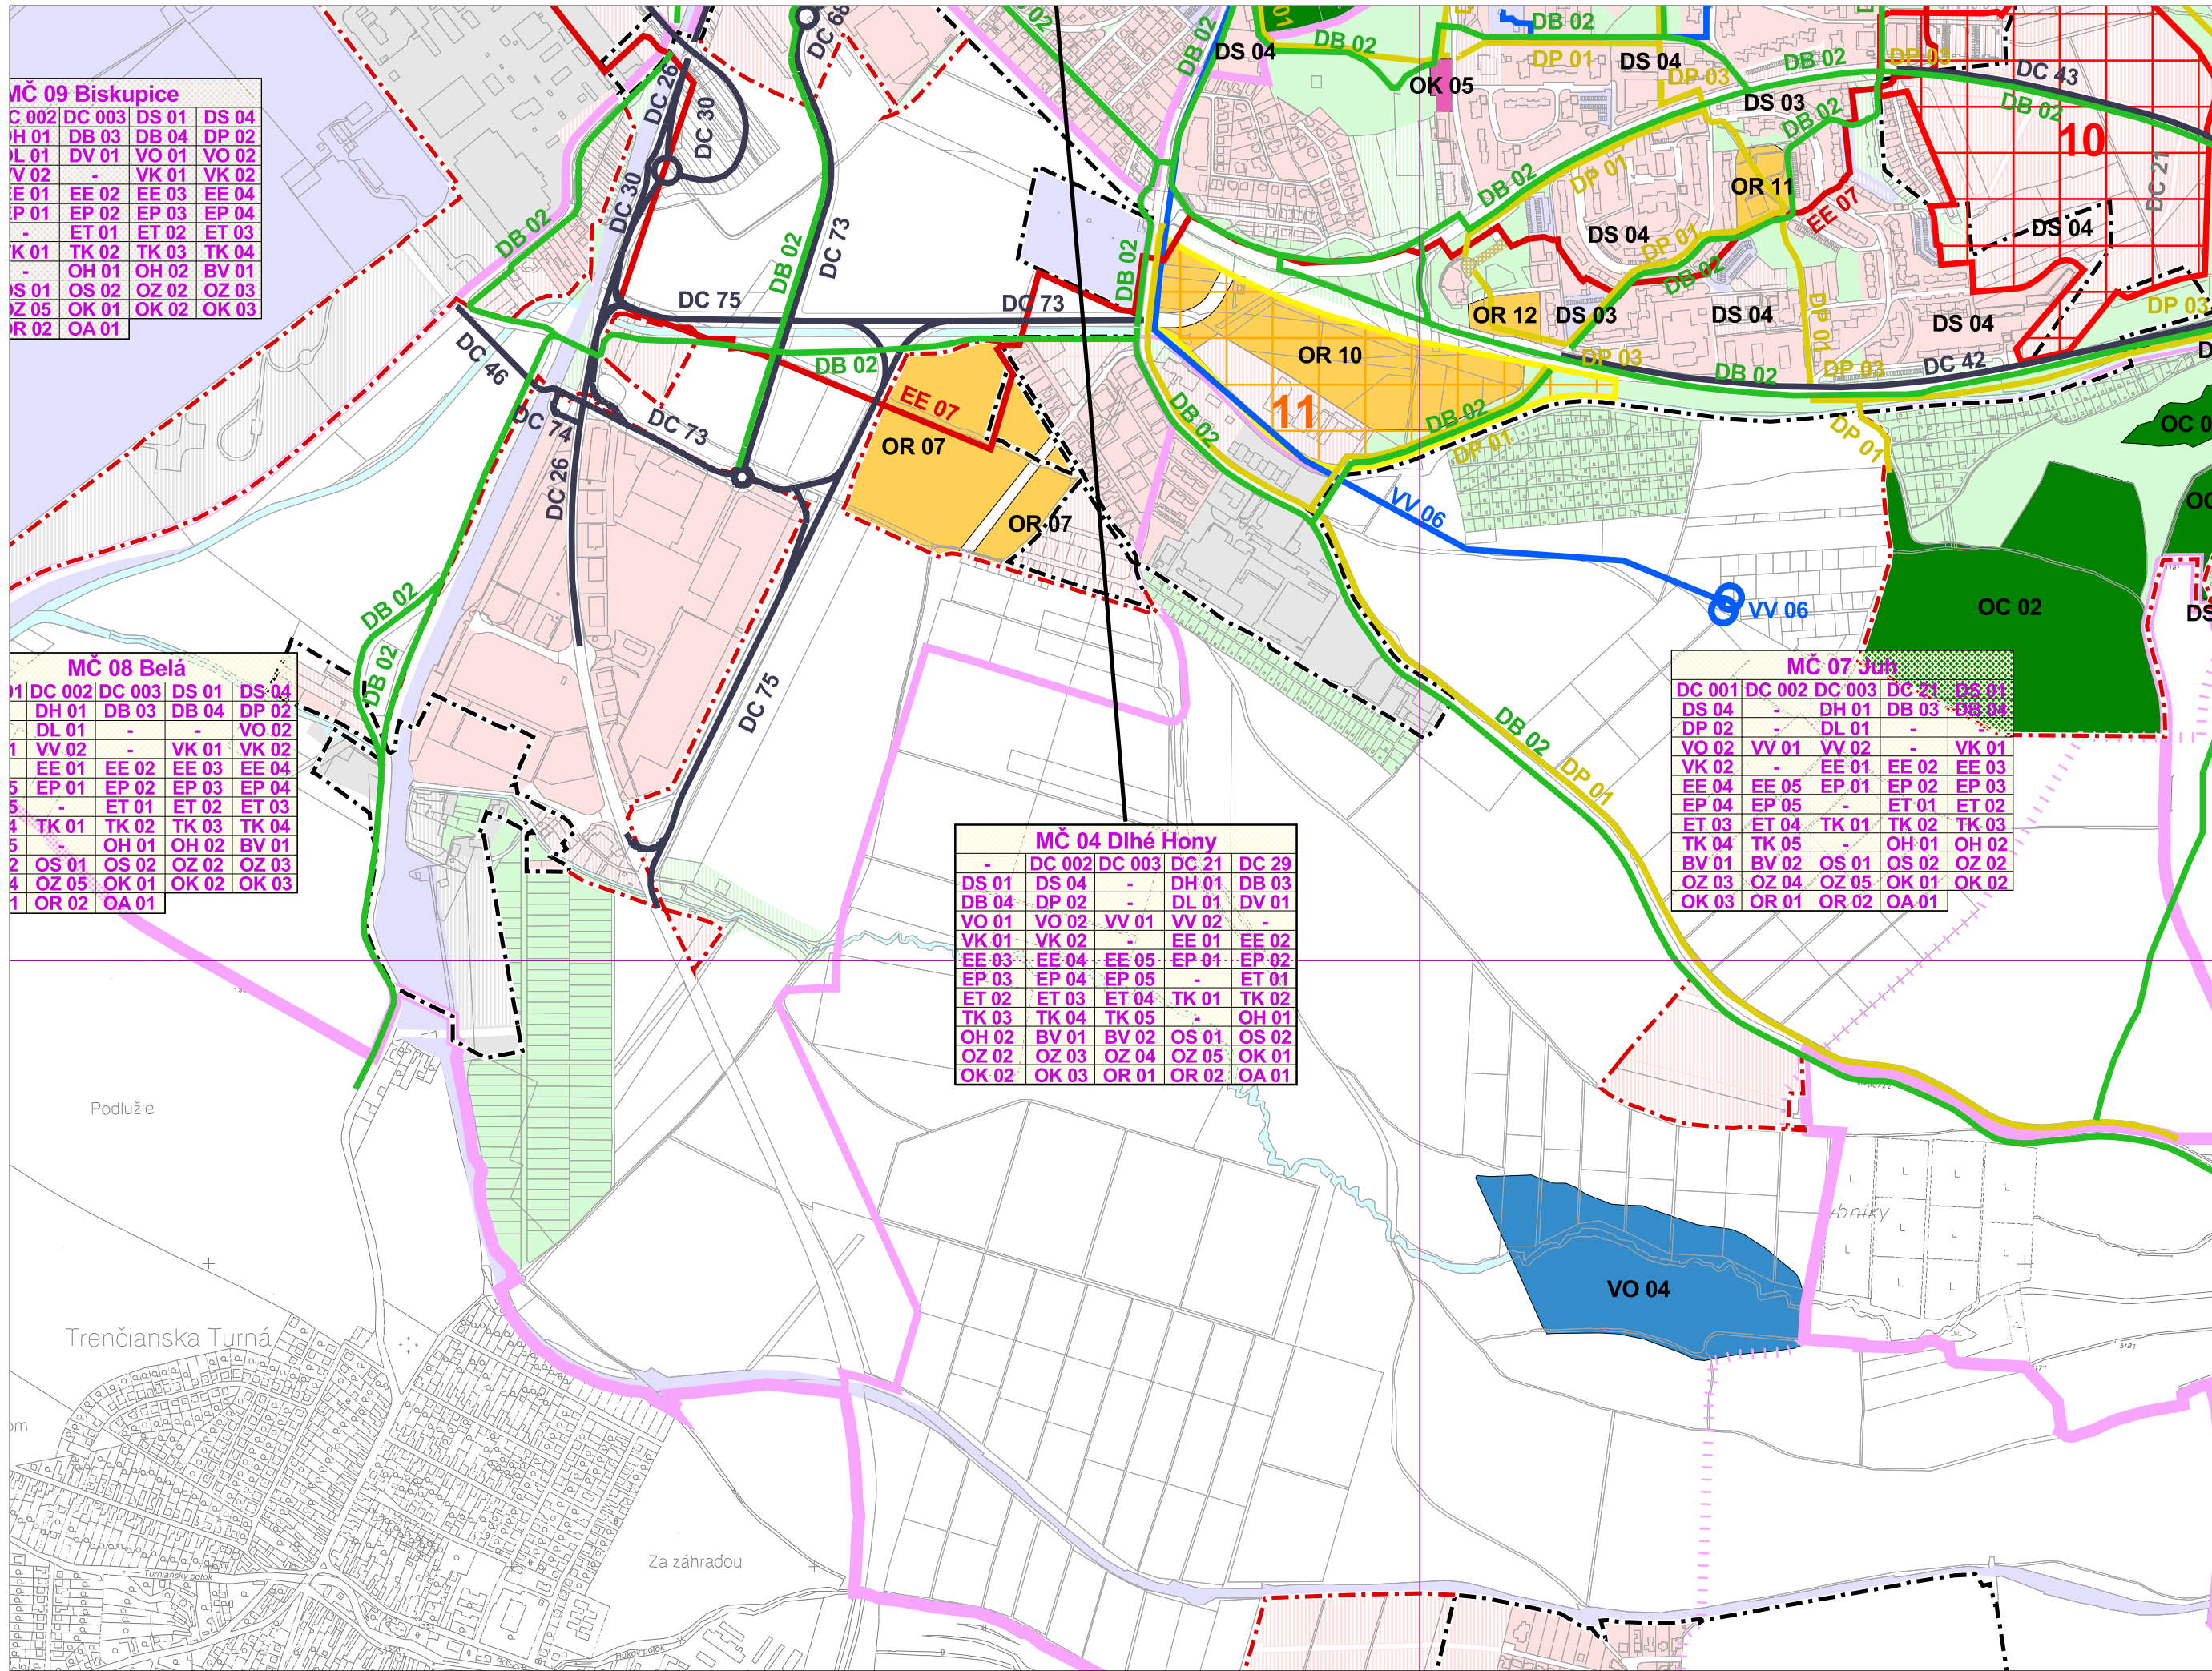

**MČ 09 Biskupice**

C 002	DC 003	DS 01	DS 04
H 01	DB 03	DB 04	DP 02
L 01	DV 01	VO 01	VO 02
V 02	-	VK 01	VK 02
E 01	EE 02	EE 03	EE 04
P 01	EP 02	EP 03	EP 04
-	ET 01	ET 02	ET 03
K 01	TK 02	TK 03	TK 04
-	OH 01	OH 02	BV 01
S 01	OS 02	OZ 02	OZ 03
Z 05	OK 01	OK 02	OK 03
R 02	OA 01	-	-

**MČ 08 Belá**

1	DC 002	DC 003	DS 01	DS 04
	DH 01	DB 03	DB 04	DP 02
	DL 01	-	-	VO 02
1	VV 02	-	VK 01	VK 02
	EE 01	EE 02	EE 03	EE 04
5	EP 01	EP 02	EP 03	EP 04
	-	ET 01	ET 02	ET 03
4	TK 01	TK 02	TK 03	TK 04
5	-	OH 01	OH 02	BV 01
2	OS 01	OS 02	OZ 02	OZ 03
4	OZ 05	OK 01	OK 02	OK 03
1	OR 02	OA 01	-	-

**MČ 04 Dlhé Hony**

-	DC 002	DC 003	DC 21	DC 29
DS 01	DS 04	-	DH 01	DB 03
DB 04	DP 02	-	DL 01	DV 01
VO 01	VO 02	VV 01	VV 02	-
VK 01	VK 02	-	EE 01	EE 02
EE 03	EE 04	EE 05	EP 01	EP 02
EP 03	EP 04	EP 05	-	ET 01
ET 02	ET 03	ET 04	TK 01	TK 02
TK 03	TK 04	TK 05	-	OH 01
OH 02	BV 01	BV 02	OS 01	OS 02
OZ 02	OZ 03	OZ 04	OZ 05	OK 01
OK 02	OK 03	OR 01	OR 02	OA 01

**MČ 07 Juž**

DC 001	DC 002	DC 003	DC 21	DS 01
DS 04	-	DH 01	DB 03	DB 04
DP 02	-	DL 01	-	-
VO 02	VV 01	VV 02	-	VK 01
VK 02	-	EE 01	EE 02	EE 03
EE 04	EE 05	EP 01	EP 02	EP 03
EP 04	EP 05	-	ET 01	ET 02
ET 03	ET 04	TK 01	TK 02	TK 03
TK 04	TK 05	-	OH 01	OH 02
BV 01	BV 02	OS 01	OS 02	OZ 02
OZ 03	OZ 04	OZ 05	OK 01	OK 02
OK 03	OR 01	OR 02	OA 01	-



