


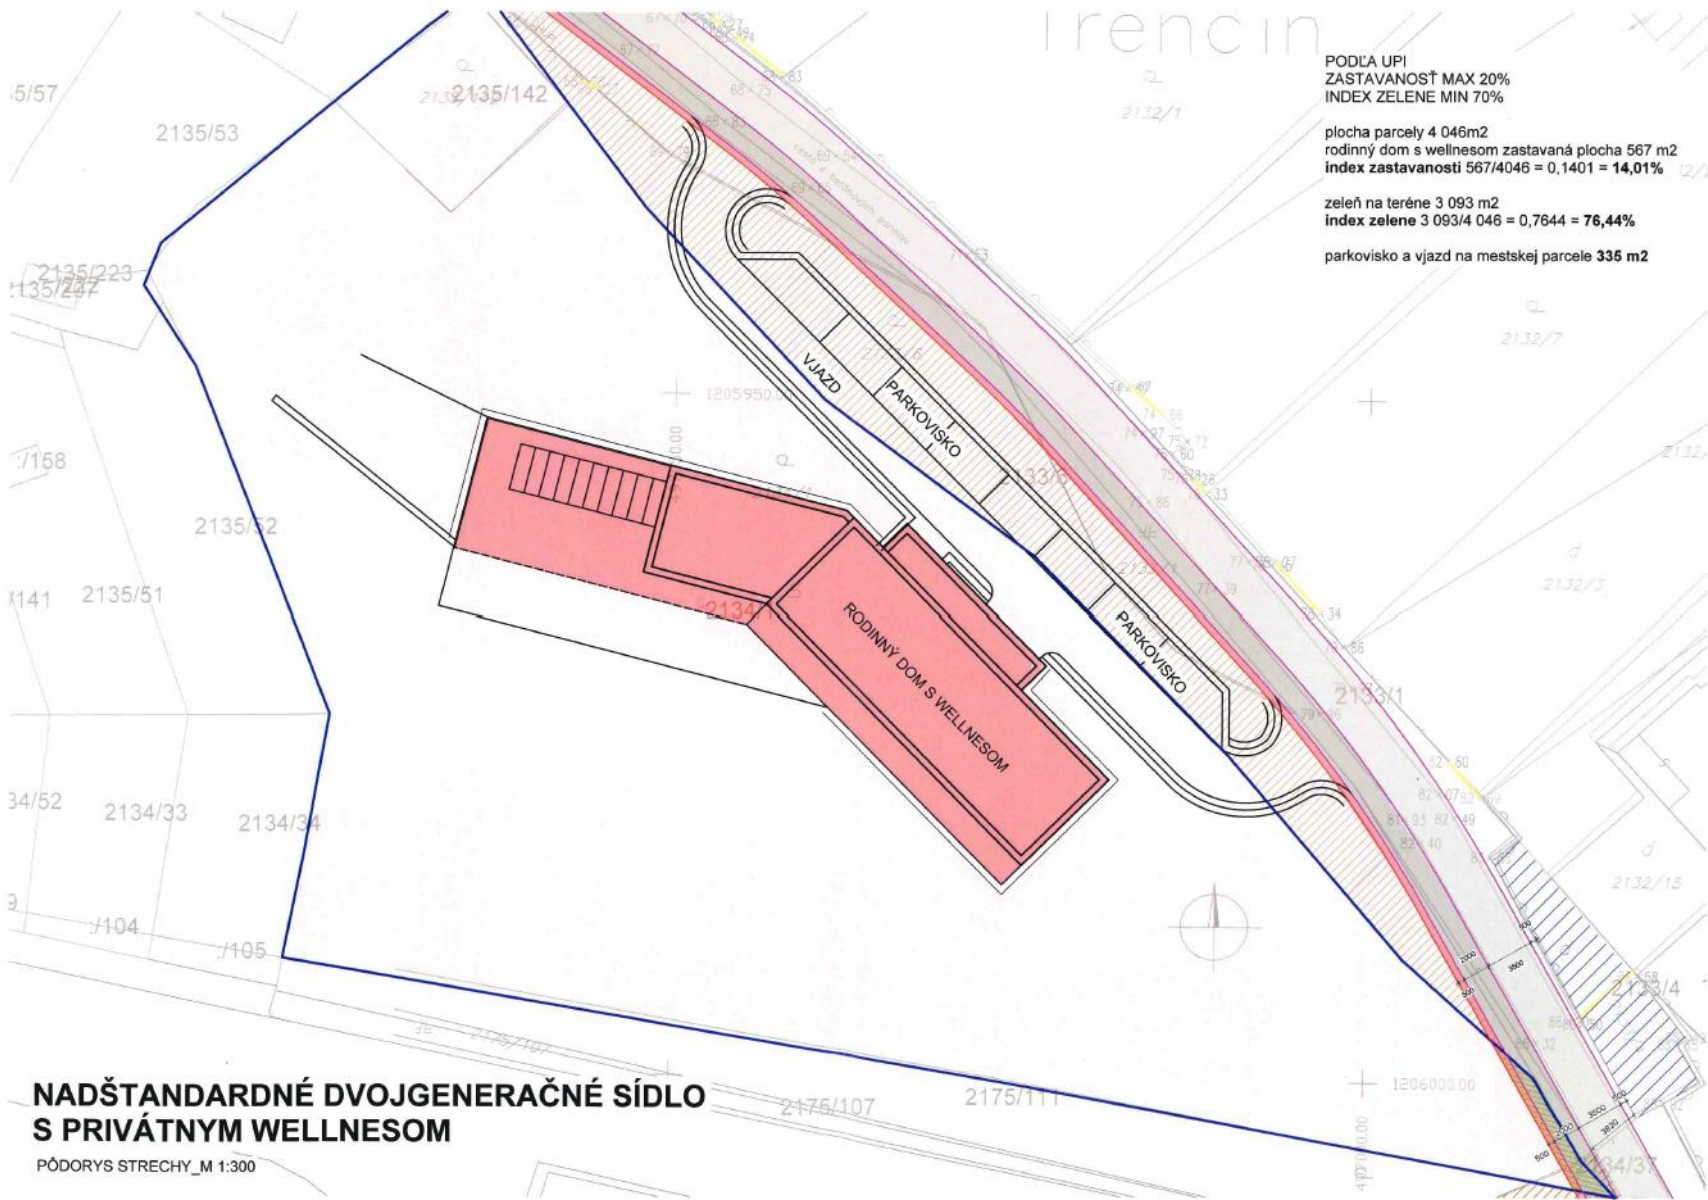



irencin



PODĽA UPI
ZASTAVANOSŤ MAX 20%
INDEX ZELENE MIN 70%

plocha parcely 4 046m²
rodinný dom s wellnesom zastavaná plocha 567 m²
index zastavanosti 567/4046 = 0,1401 = **14,01%**

zeleň na teréne 3 093 m²
index zelene 3 093/4 046 = 0,7644 = **76,44%**

parkovisko a vjazd na mestskej parcele 336 m²

NADŠTANDARDNÉ DOJGNERAČNÉ SÍDLO S PRIVÁTNYM WELLNESOM

PÓDORYS STRECHY_M 1:300