

Trenčín



HL.PROJ.:	ZODP.PROJ.:	KRESLIL:	omegalfa s. r. o. Roňnícka 486/43 031 05 Liptovský Mikuláš maros.ulicny@gmail.com tel: 0918 121 904	
Ing. Martin Uličný	Ing. Martin Uličný	Ing. Jana Vičanová		
STAVEBNÍK: Západoslovenská distribučná spoločnosť, a.s.				
AKCIA:			PROJEKT PRE STAVEBNÉ KONANIE	
TN Trenčín, K dolnej stanici 7, NNV PROJEKT DOČASNÉHO DOPRAVNÉHO ZNAČENIA			ZÁKAZKA Č.:	MIERKA: 1:1500
MIESTO STAVBY: Trenčín, MK Ul. K dolnej stanici			DÁTUM: 09/2023	POČET A4: 2
OBSAH:			ČÍSLO PRÍLOHY	ČÍSLO KÓPIE
PREHLADNÁ SITUÁCIA			1	

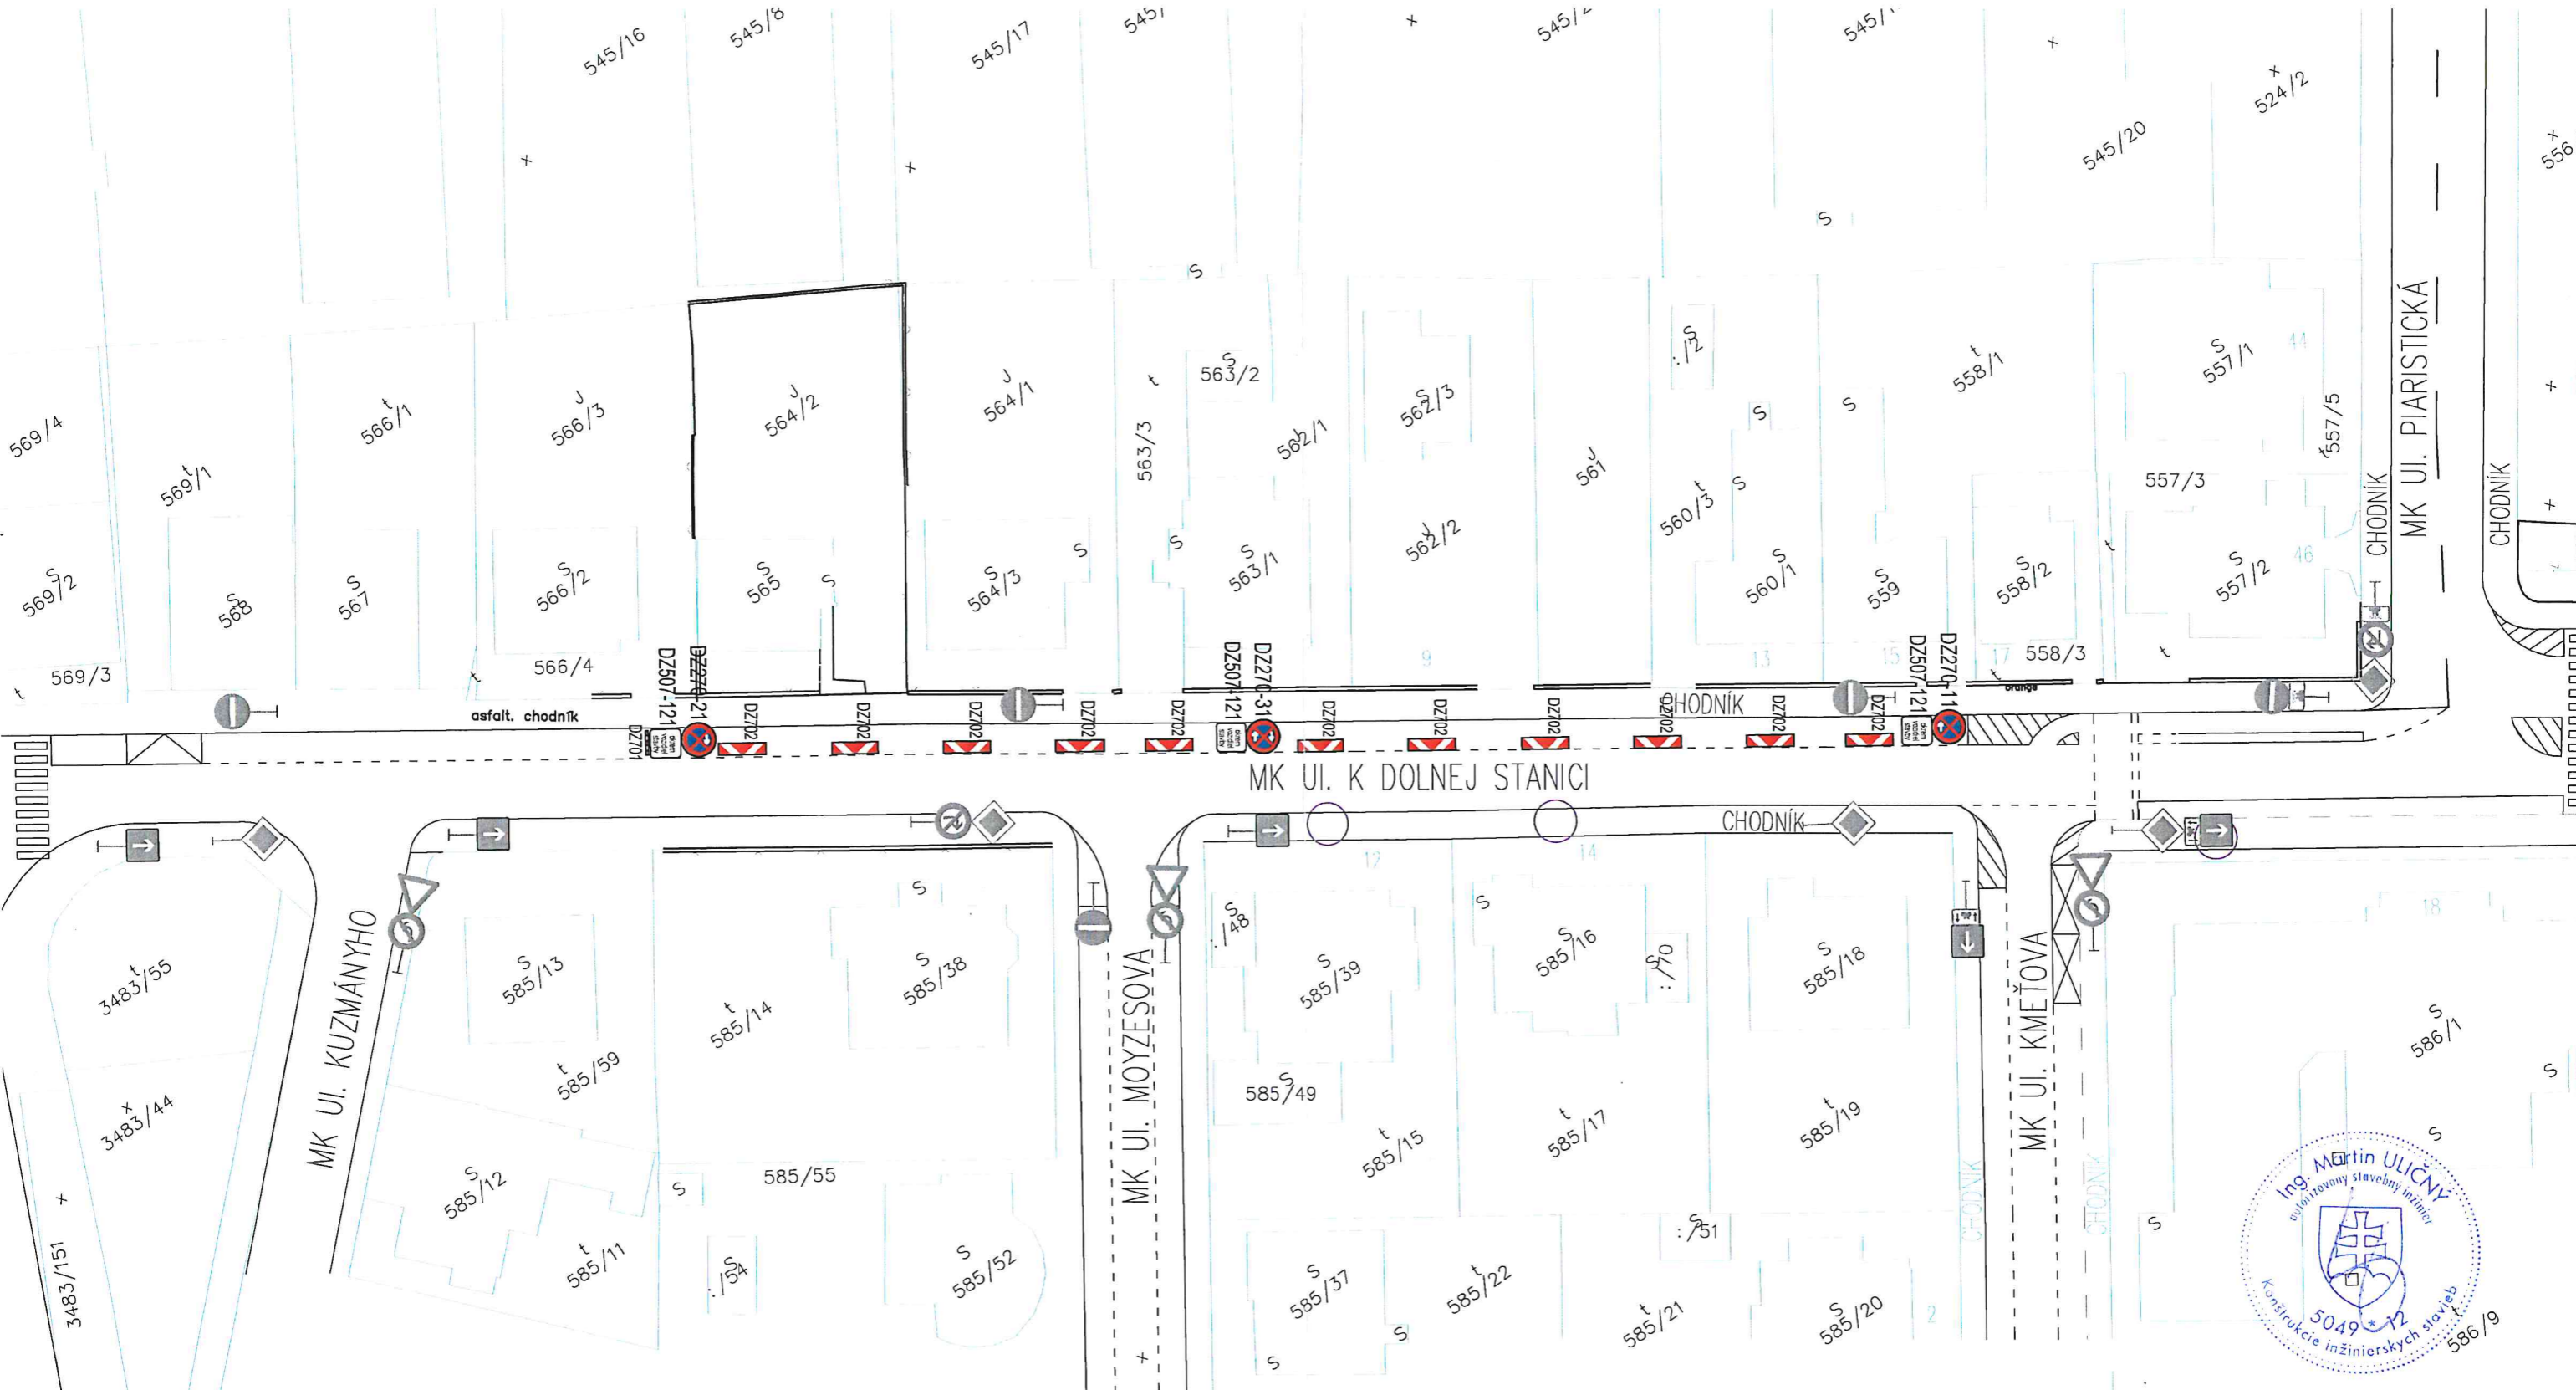


SCHÉMA Č.8

Dočasné dopravné značenie
na MK Ul. K dolnej stanici v intraviláne
pre zákaz zastavenia a stáťia na pozdĺžnom parkovisku
z dôvodu odstavenia pracovných mechanizmov
počas pracovnej doby na 1 týždeň



HL.PROJ.:	ZODP.PROJ.:	KRESLIL:	omegalfa s. r. o. Roľnícka 486/43 031 05 Liptovský Mikuláš maros.ulicny@gmail.com tel: 0918 121 904	
Ing. Martin Uličný	Ing. Martin Uličný	Ing. Jana Vičanová		
STAVEBNÍK:			PROJEKT PRE STAVEBNÉ KONANIE	
Západoslovenská distribučná spoločnosť, a.s.			ZÁKAZKA Č.:	MIERKA: 1:500
AKCIA:			DÁTUM: 09/2023	POČET A4: 2
TN Trenčín, K dolnej stanici 7, NNV PROJEKT DOČASNÉHO DOPRAVNÉHO ZNAČENIA			ČÍSLO PRÍLOHY	ČÍSLO KÓPIE
MIESTO STAVBY: Trenčín, MK Ul. K dolnej stanici			2.8	
OBSAH:			DOČASNÉ DOPRAVNÉ ZNAČENIE	

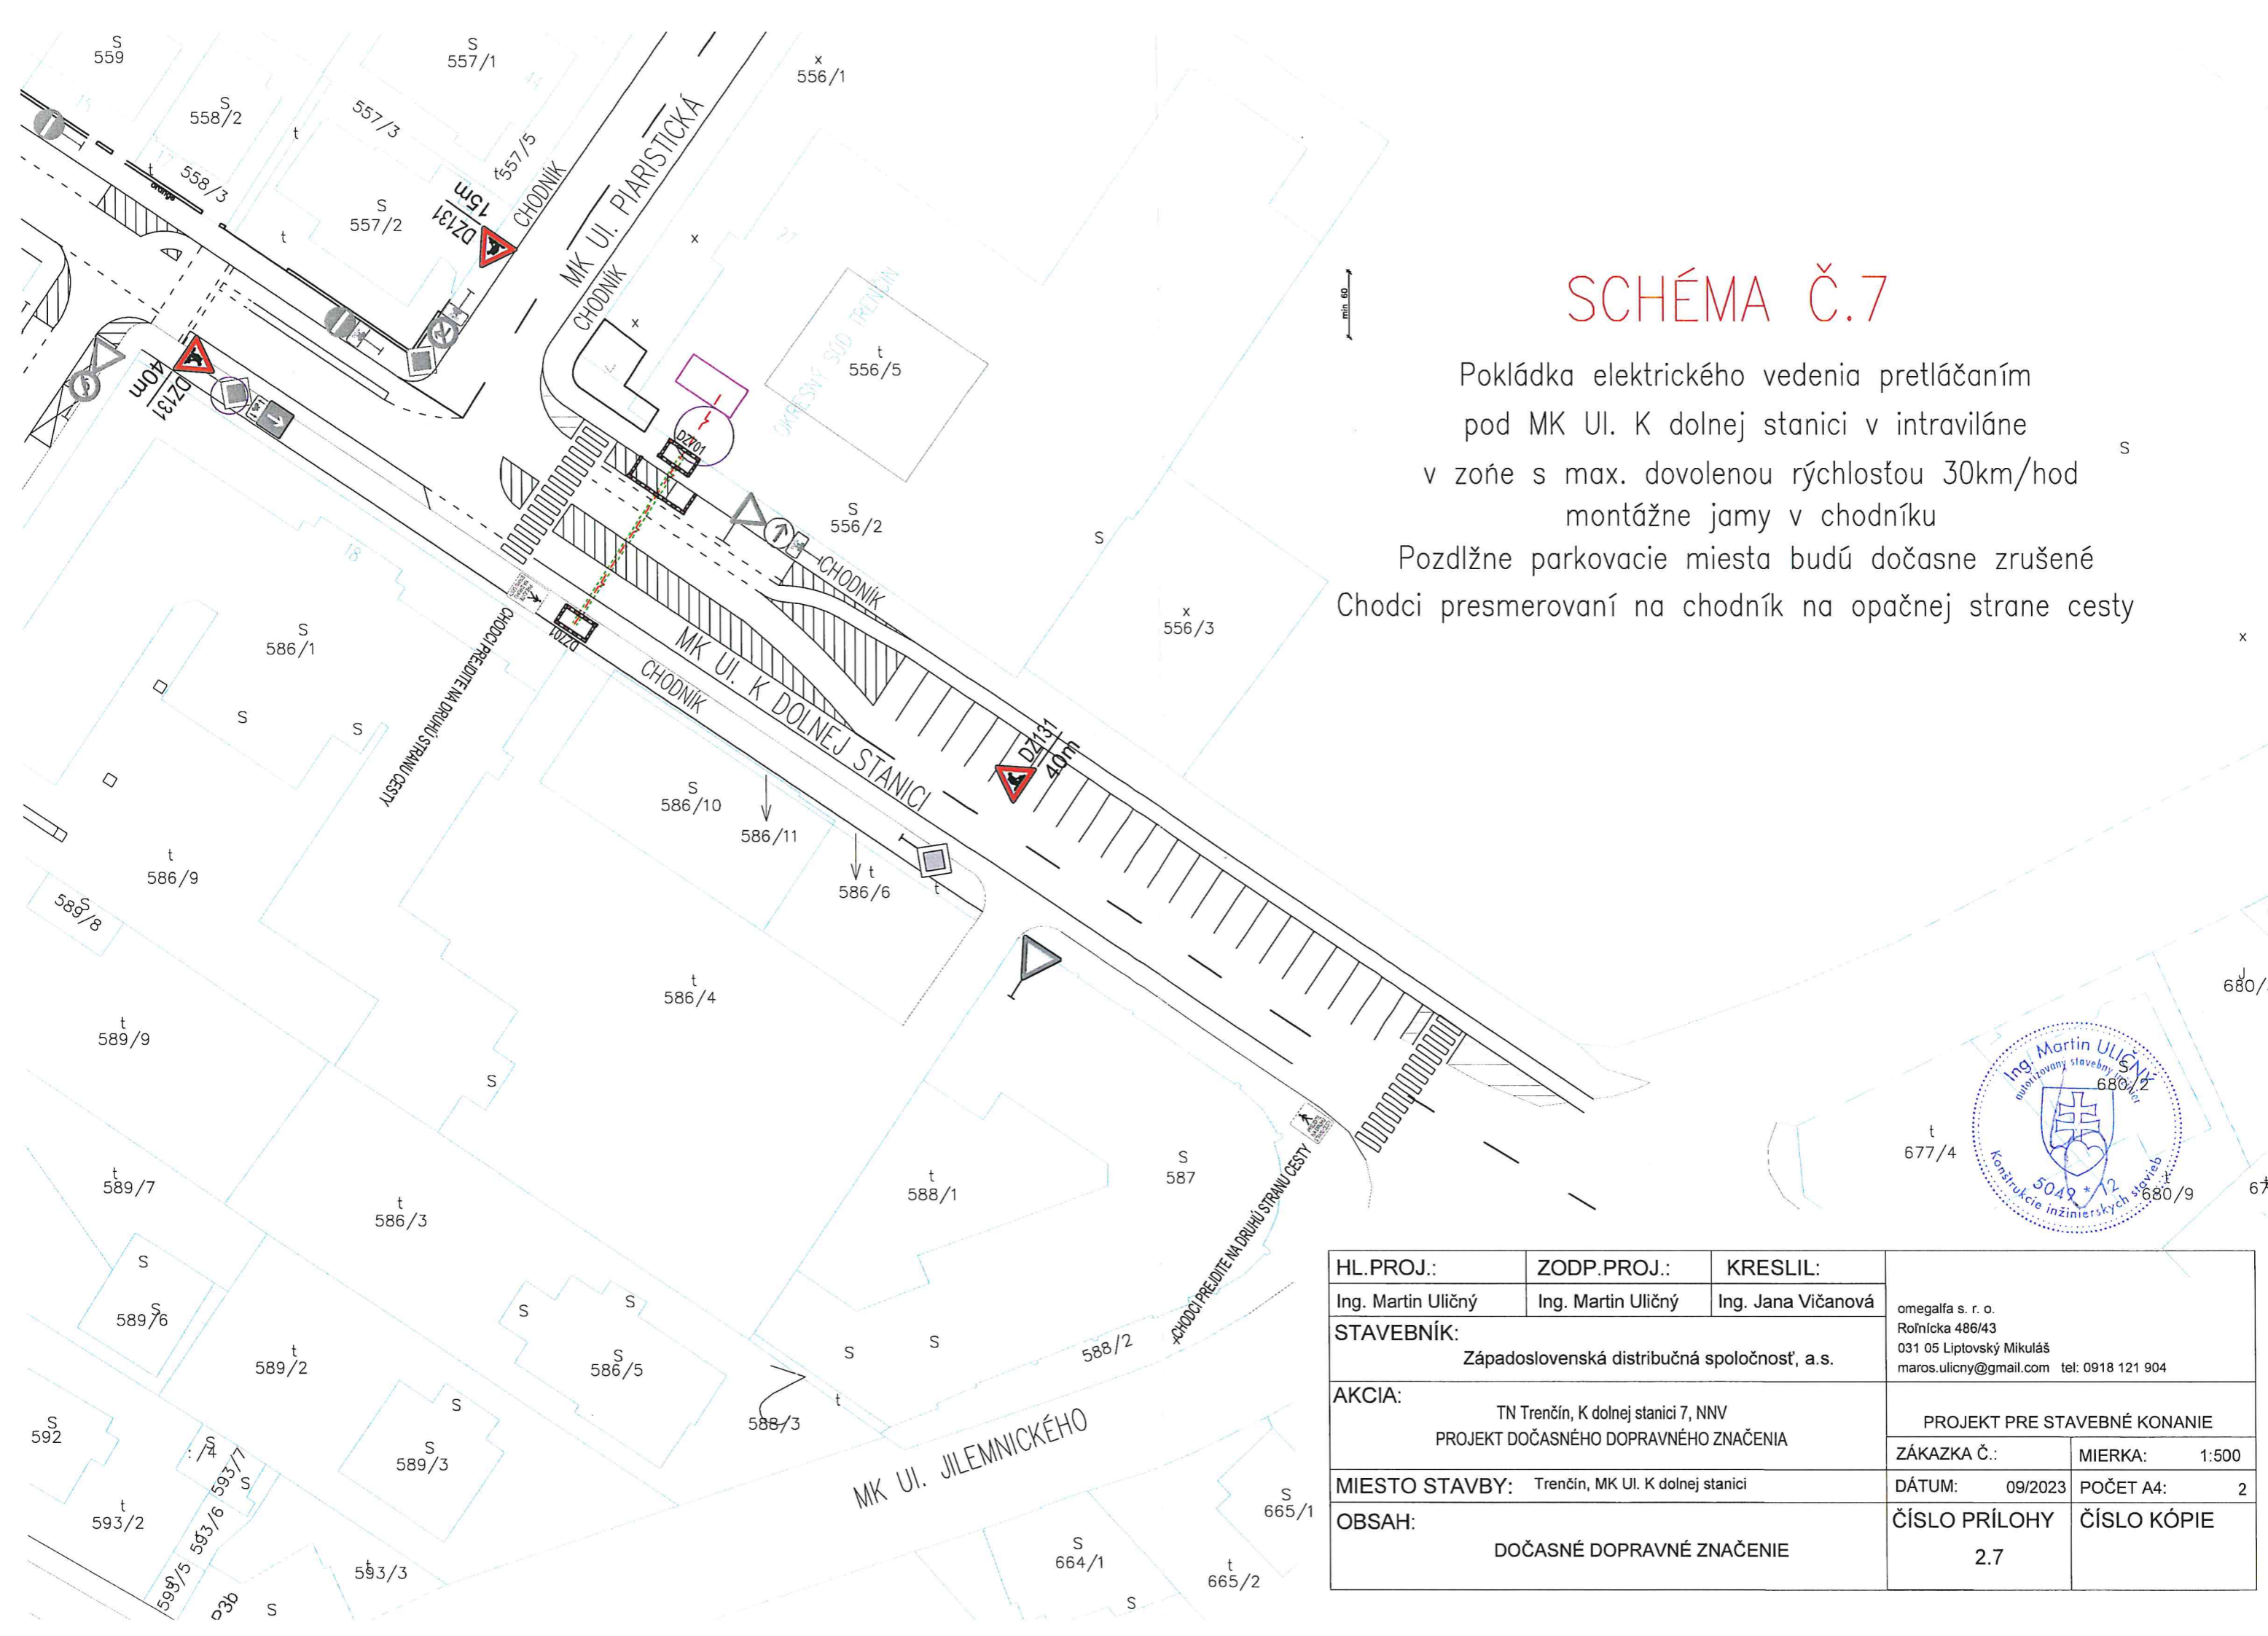


SCHÉMA Č.7

Pokládka elektrického vedenia pretláčaním pod MK Ul. K dolnej stanici v intraviláne v zoňe s max. dovolenou rýchlosťou 30km/hod montážne jamy v chodníku
 Pozdĺžne parkovacie miesta budú dočasne zrušené
 Chodci presmerovaní na chodník na opačnej strane cesty



HL.PROJ.:	ZODP.PROJ.:	KRESLIL:	omegalfa s. r. o. Roňnícka 486/43 031 05 Liptovský Mikuláš maros.ulicny@gmail.com tel: 0918 121 904	
Ing. Martin Uličný	Ing. Martin Uličný	Ing. Jana Vičanová		
STAVEBNÍK:			Západoslovenská distribučná spoločnosť, a.s.	
AKCIA:			TN Trenčín, K dolnej stanici 7, NNV PROJEKT DOČASNÉHO DOPRAVNÉHO ZNAČENIA	
MIESTO STAVBY:			Trenčín, MK Ul. K dolnej stanici	PROJEKT PRE STAVEBNÉ KONANIE ZÁKAZKA Č.: DÁTUM: 09/2023 POČET A4: 2
OBSAH:			DOČASNÉ DOPRAVNÉ ZNAČENIE	ČÍSLO PRÍLOHY 2.7 ČÍSLO KÓPIE


SCHÉMA Č.6

Pokládka elektrického vedenia výkopom
pri jednosmernej MK Ul. K dolnej stanici v intraviláne
v zoňe s max. dovolenou rýchlosťou 30km/hod
pracovná ryha v chodníku

Chodci budú prechádzať po vyhradenom koridore šírky min. 1,0m.

Pri vstupe do polikliniky budú prechádzať cez výkop po prechodovej lávke

HL.PROJ.:	ZODP.PROJ.:	KRESLIL:	omegalfa s. r. o. Roľnícka 486/43 031 05 Liptovský Mikuláš maros.ulicny@gmail.com tel: 0918 121 904	
Ing. Martin Uličný	Ing. Martin Uličný	Ing. Jana Vičanová	PROJEKT PRE STAVEBNÉ KONANIE	
STAVEBNÍK:			Západoslovenská distribučná spoločnosť, a.s.	ZÁKAZKA Č.:
AKCIA:			TN Trenčín, K dolnej stanici 7, NNV PROJEKT DOČASNÉHO DOPRAVNÉHO ZNAČENIA	MIERKA: 1:500
MIESTO STAVBY:			Trenčín, MK Ul. K dolnej stanici	DÁTUM: 09/2023
OBSAH:			DOČASNÉ DOPRAVNÉ ZNAČENIE	POČET A4: 2
			ČÍSLO PRÍLOHY	ČÍSLO KÓPIE
			2.6	

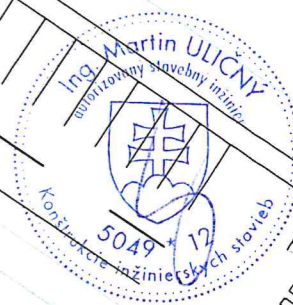

min. 60

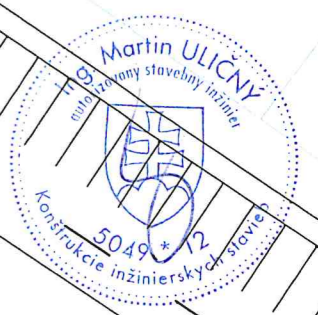
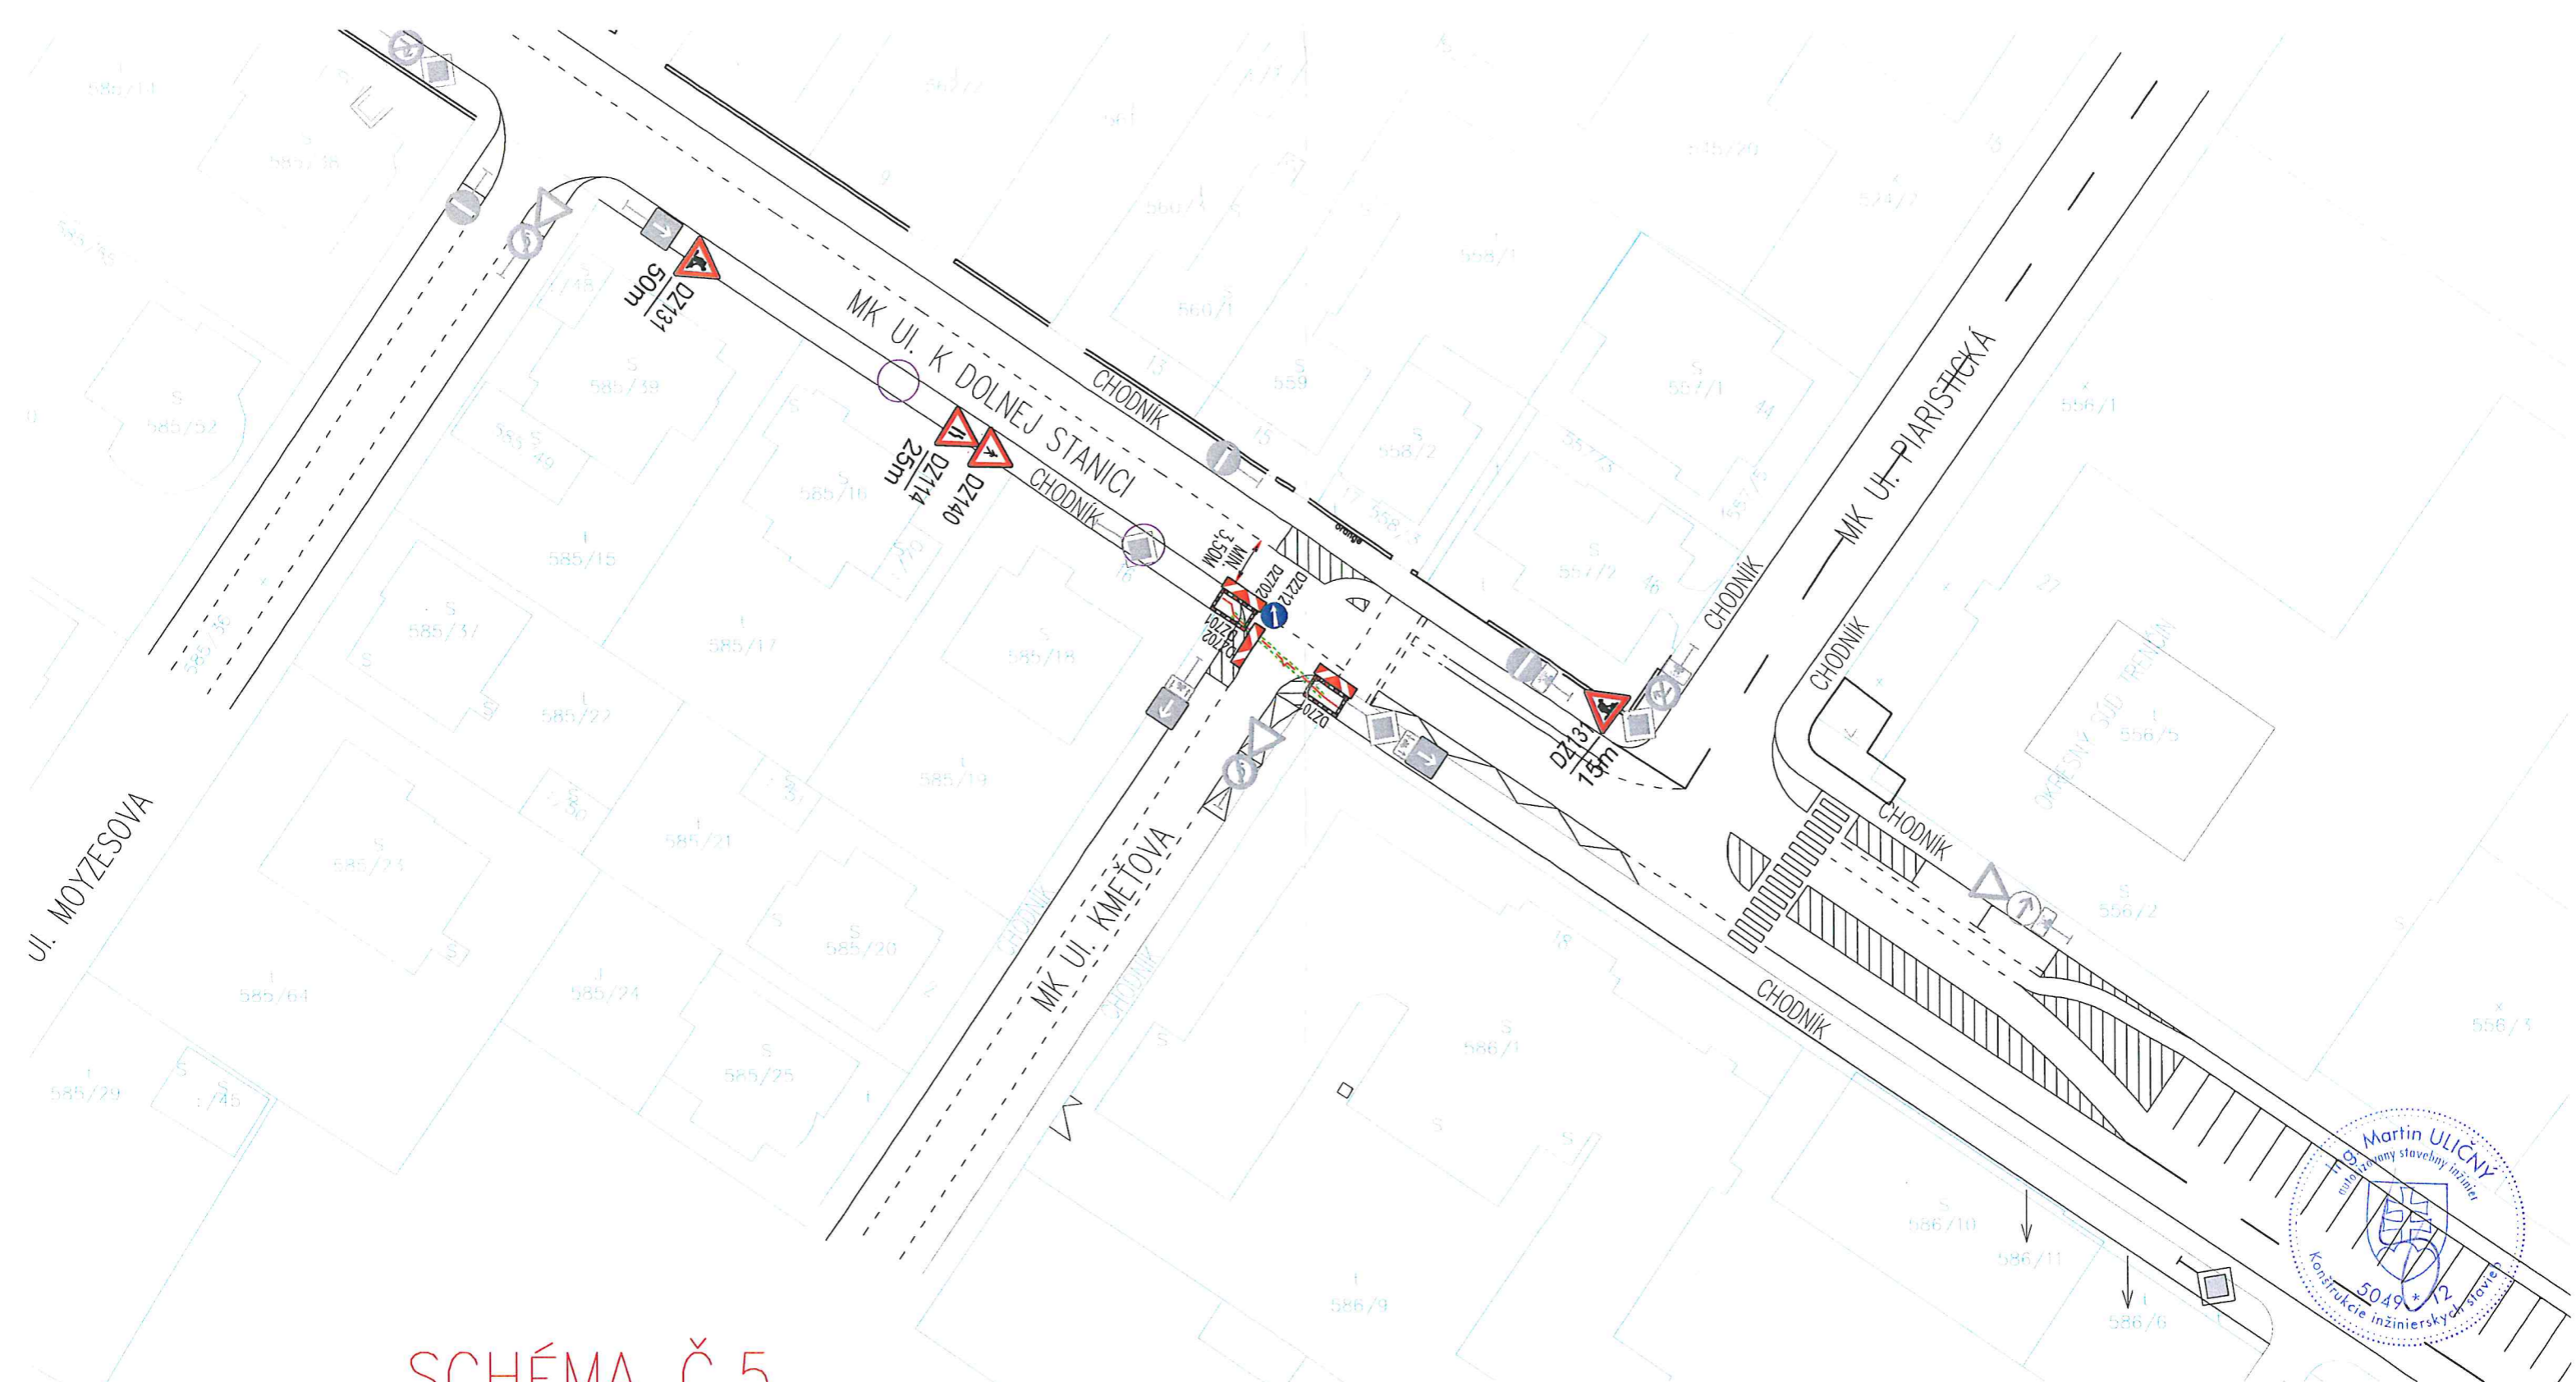


SCHÉMA Č.5

Pokládka elektrického vedenia pretláčaním pod jednosmernou MK Ul. Kmeťova v intraviláne v križovatke s MK Ul. K dolnej stanici v zoňe s max. dovolenou rýchlosťou 30km/hod montážne jamy v chodníku

HL.PROJ.:	ZODP.PROJ.:	KRESLIL:	omegalfa s. r. o. Roľnícka 486/43 031 05 Liptovský Mikuláš maros.ulicny@gmail.com tel: 0918 121 904	
Ing. Martin Uličný	Ing. Martin Uličný	Ing. Jana Vičanová		
STAVEBNÍK:			PROJEKT PRE STAVEBNÉ KONANIE	
Západoslovenská distribučná spoločnosť, a.s.			ZÁKAZKA Č.:	MIERKA: 1:500
AKCIA:			DÁTUM: 09/2023	POČET A4: 2
TN Trenčín, K dolnej stanici 7, NNV PROJEKT DOČASNÉHO DOPRAVNÉHO ZNAČENIA			ČÍSLO PRÍLOHY	ČÍSLO KÓPIE
MIESTO STAVBY: Trenčín, MK Ul. K dolnej stanici			2.5	
OBSAH:				
DOČASNÉ DOPRAVNÉ ZNAČENIE				



SCHÉMA Č.4

Pokládka elektrického vedenia výkopom pri jednosmernej MK Ul. K dolnej stanici v intraviláne v zoňe s max. dovolenou rýchlosťou 30km/hod pracovná ryha v chodníku
 Chodci presmerovaní na chodník na opačnej strane cesty

HL.PROJ.:	ZODP.PROJ.:	KRESLIL:	omegalfa s. r. o. Roľnícka 486/43 031 05 Liptovský Mikuláš maros.ulicny@gmail.com tel: 0918 121 904	
Ing. Martin Uličný	Ing. Martin Uličný	Ing. Jana Vičanová		
STAVEBNÍK:			Západoslovenská distribučná spoločnosť, a.s.	
AKCIA:			TN Trenčín, K dolnej stanici 7, NNV PROJEKT DOČASNÉHO DOPRAVNÉHO ZNAČENIA	
MIESTO STAVBY:			Trenčín, MK Ul. K dolnej stanici	
OBSAH:			DOČASNÉ DOPRAVNÉ ZNAČENIE	
			PROJEKT PRE STAVEBNÉ KONANIE	
			ZÁKAZKA Č.: DÁTUM: 09/2023	
			MIERKA: 1:500 POČET A4: 2	
			ČÍSLO PRÍLOHY 2.4	
			ČÍSLO KÓPIE	

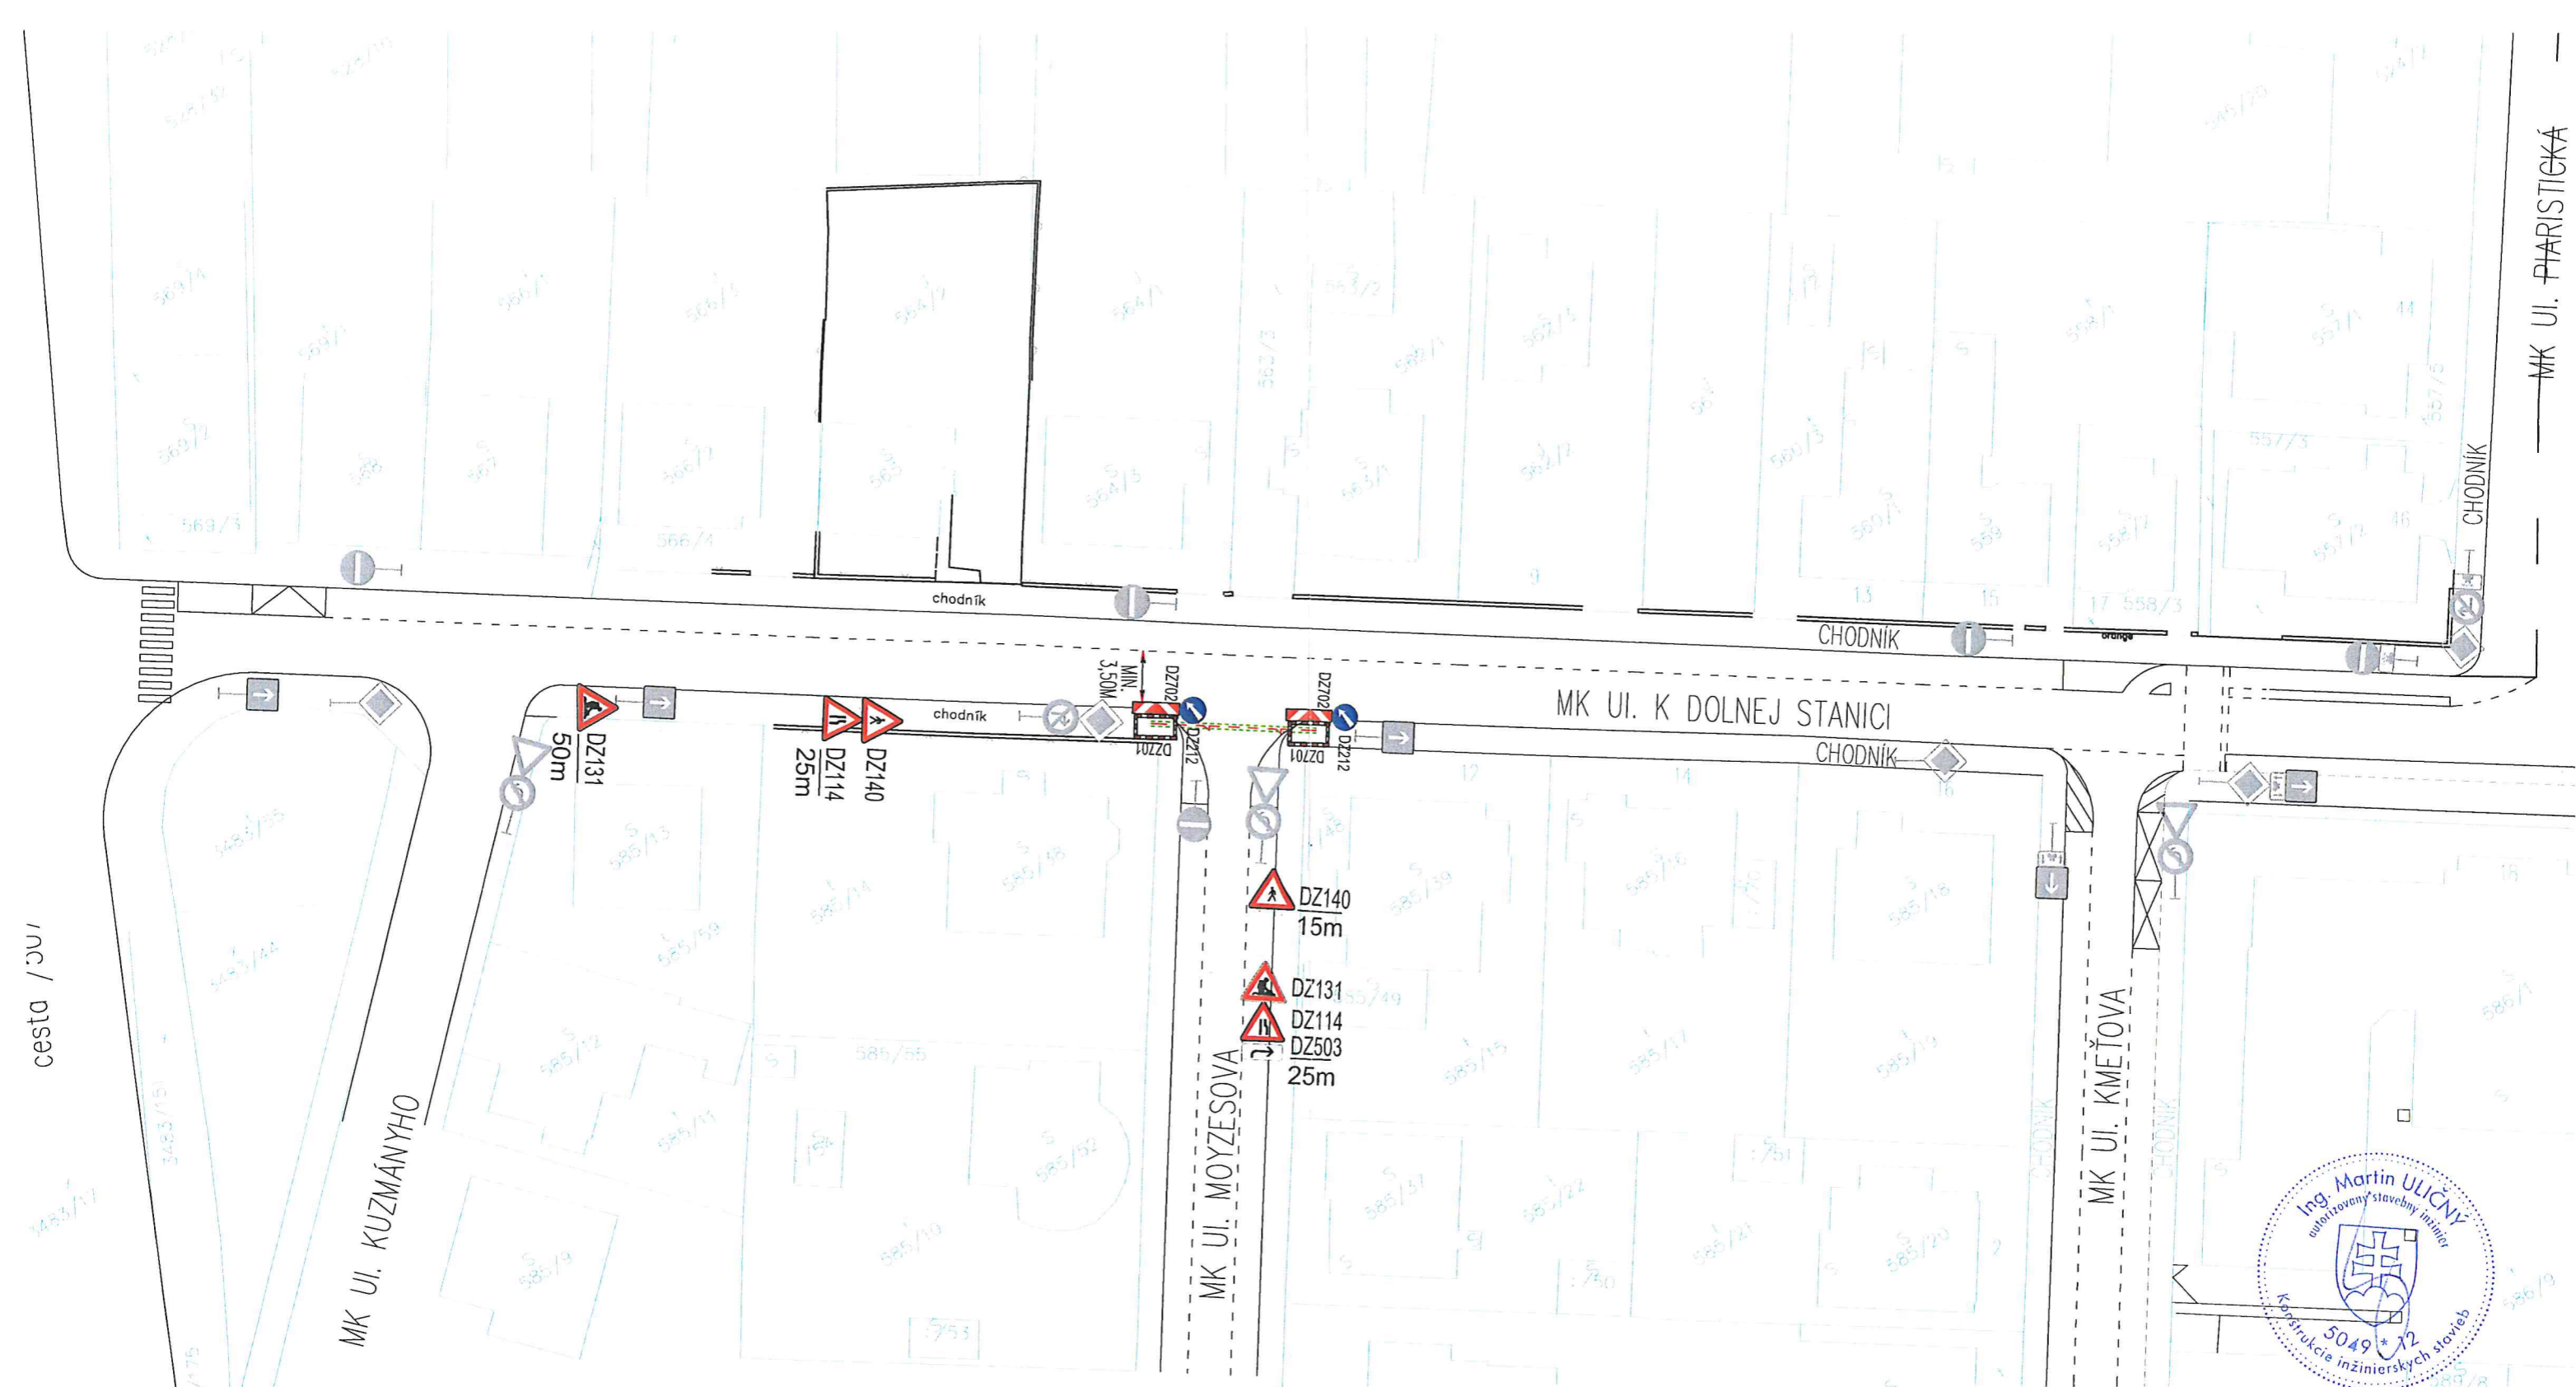



SCHÉMA Č.3

Pokládka elektrického vedenia pretláčaním pod jednosmernou MK Ul. Moyzesova v intraviláne v križovatke s MK Ul. K dolnej stanici v zoňe s max. dovolenou rýchlosťou 30km/hod montážne jamy v chodníku

HL.PROJ.:	ZODP.PROJ.:	KRESLIL:	omegalfa s. r. o. Roľnícka 486/43 031 05 Liptovský Mikuláš maros.ulicny@gmail.com tel: 0918 121 904	
Ing. Martin Uličný	Ing. Martin Uličný	Ing. Jana Vičanová		
STAVEBNÍK:			PROJEKT PRE STAVEBNÉ KONANIE	
Západoslovenská distribučná spoločnosť, a. s.			ZÁKAZKA Č.:	MIERKA: 1:500
AKCIA:			DÁTUM: 09/2023 POČET A4: 2	
TN Trenčín, K dolnej stanici 7, NNV PROJEKT DOČASNÉHO DOPRAVNÉHO ZNAČENIA			ČÍSLO PRÍLOHY	ČÍSLO KÓPIE
MIESTO STAVBY: Trenčín, MK Ul. K dolnej stanici			2.3	
OBSAH:				
DOČASNÉ DOPRAVNÉ ZNAČENIE				

SCHÉMA Č.2


Pokládka elektrického vedenia výkopom pri jednosmernej MK Ul. K dolnej stanici v intraviláne v zoňe s max. dovolenou rýchlosťou 30km/hod pracovná ryha v chodníku

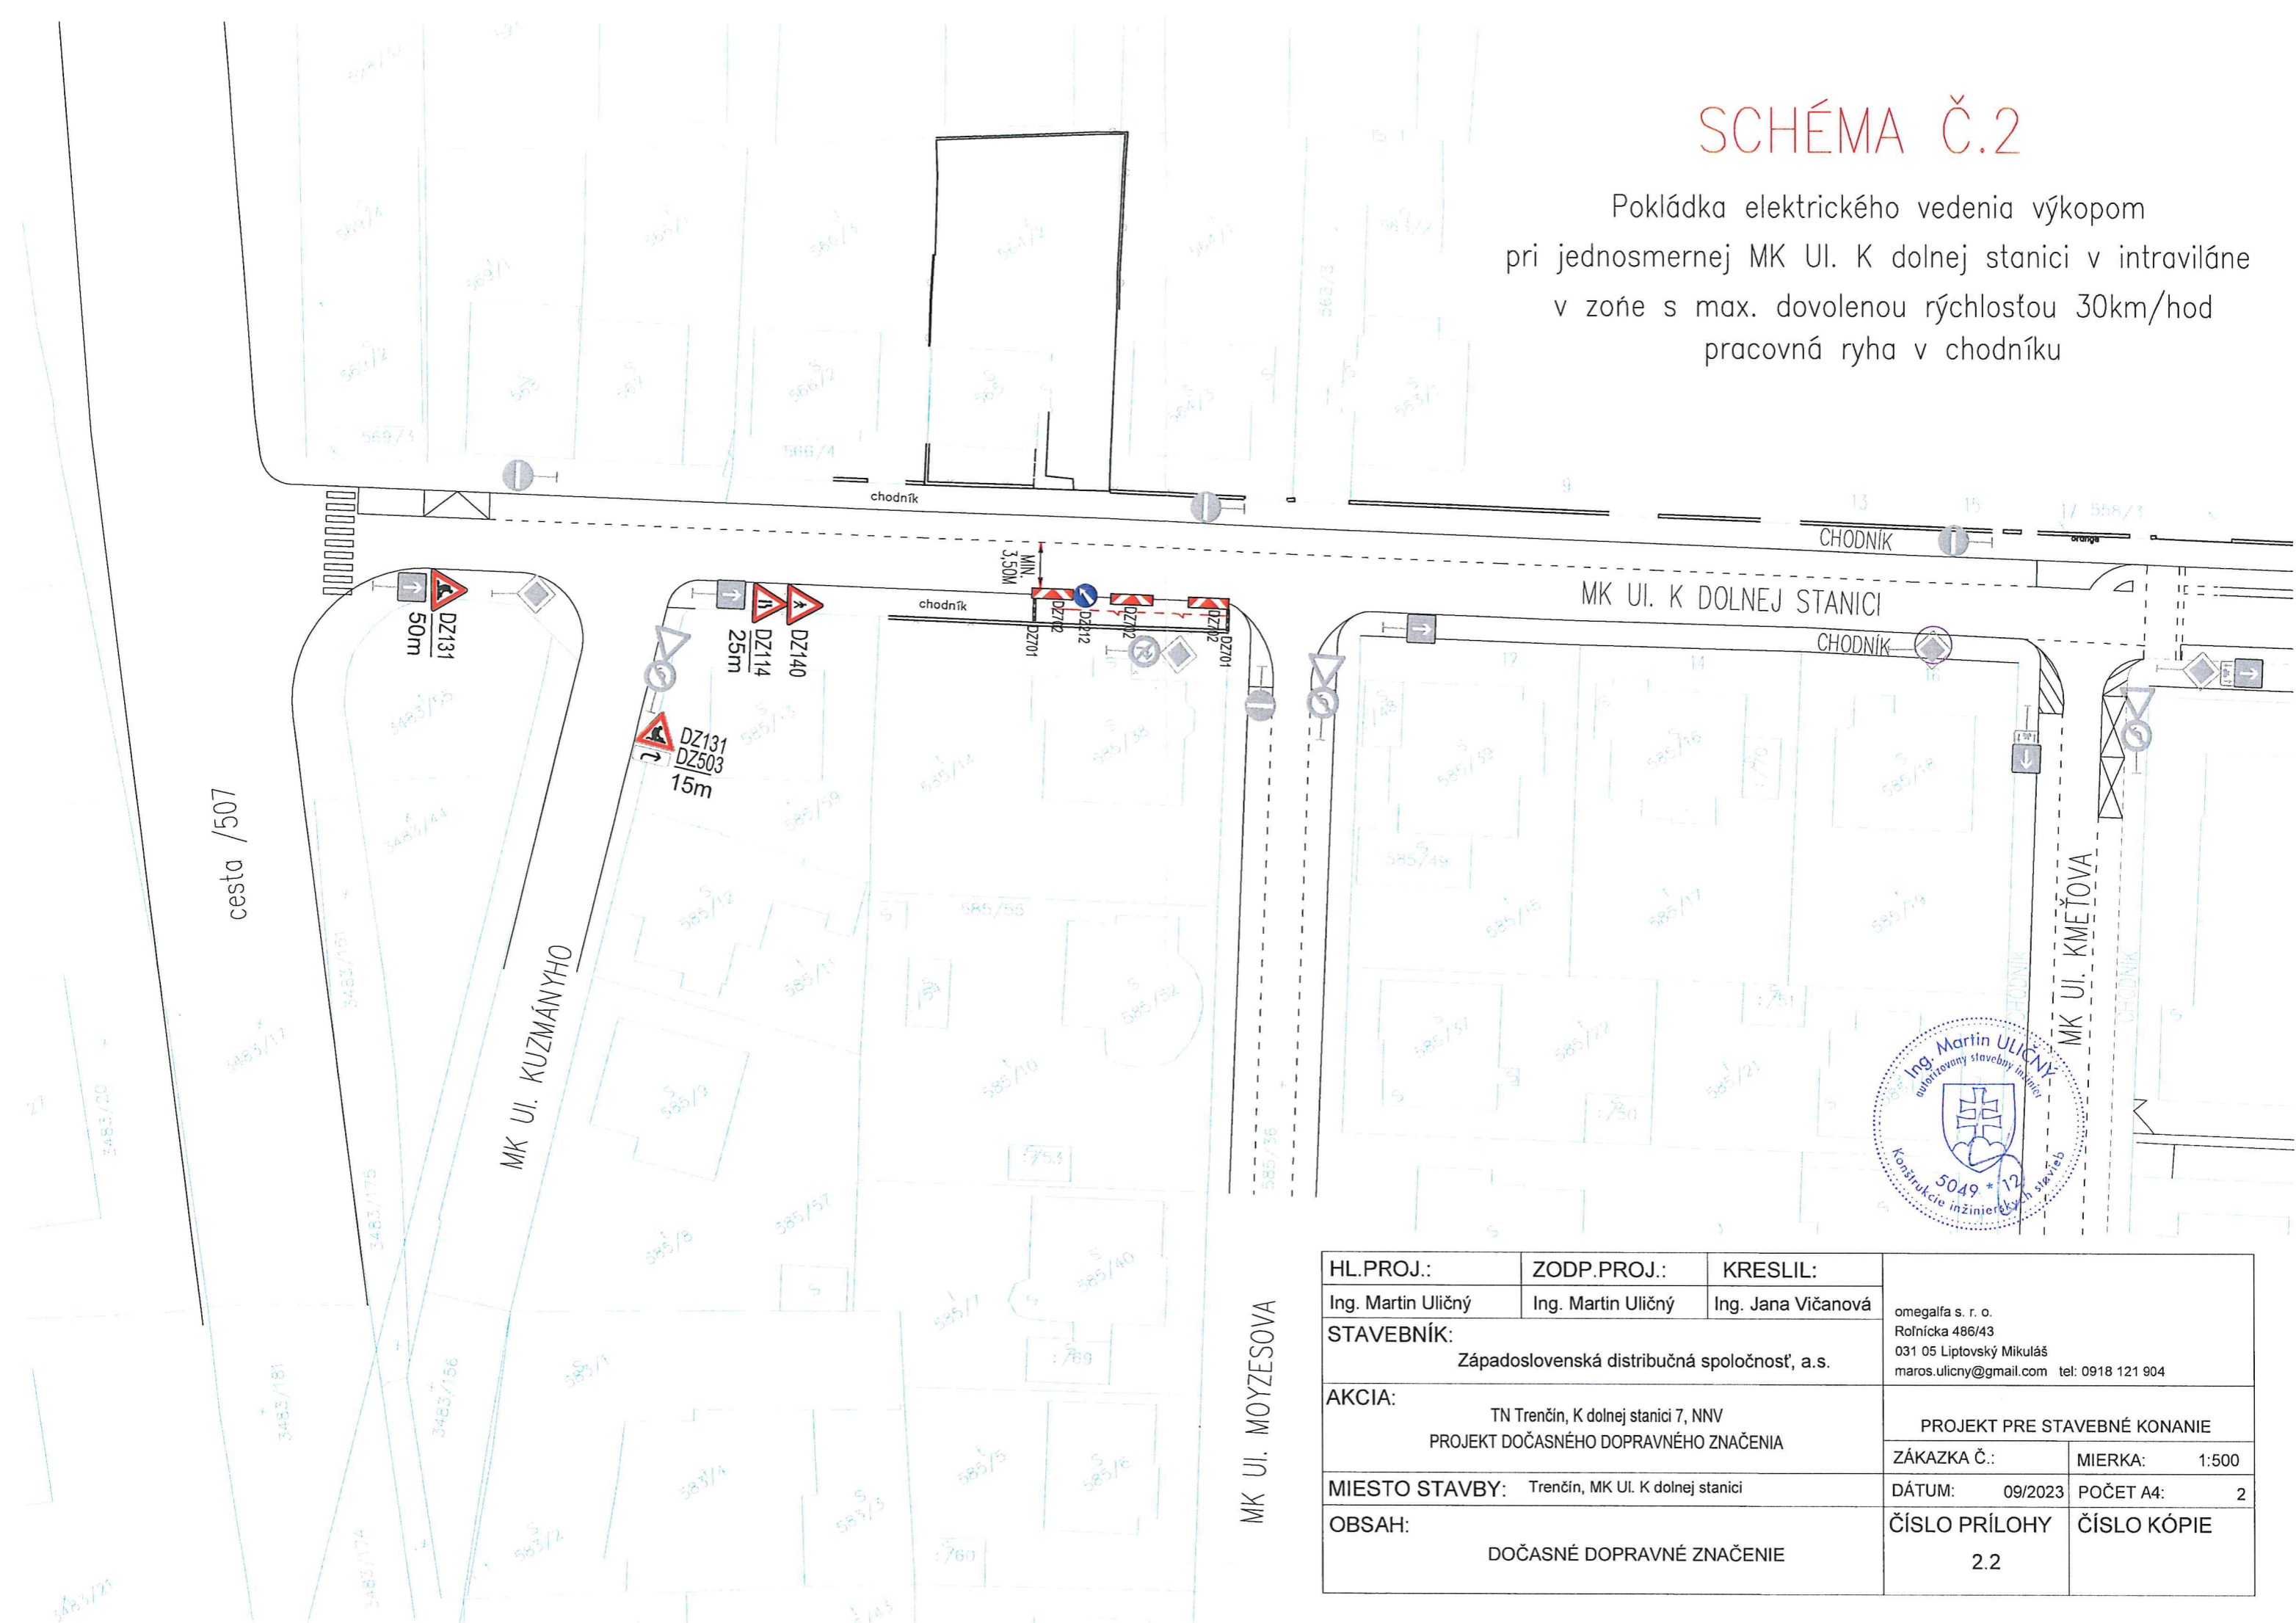

HL.PROJ.:	ZODP.PROJ.:	KRESLIL:	omegalfa s. r. o. Roľnícka 486/43 031 05 Liptovský Mikuláš maros.ulicny@gmail.com tel: 0918 121 904	
Ing. Martin Uličný	Ing. Martin Uličný	Ing. Jana Vičanová		
STAVEBNÍK:			PROJEKT PRE STAVEBNÉ KONANIE	
Západoslovenská distribučná spoločnosť, a.s.			ZÁKAZKA Č.:	MIERKA: 1:500
AKCIA:			DÁTUM: 09/2023	POČET A4: 2
TN Trenčín, K dolnej stanici 7, NNV PROJEKT DOČASNÉHO DOPRAVNÉHO ZNAČENIA			ČÍSLO PRÍLOHY	ČÍSLO KÓPIE
MIESTO STAVBY: Trenčín, MK Ul. K dolnej stanici			2.2	
OBSAH:			DOČASNÉ DOPRAVNÉ ZNAČENIE	

SCHÉMA Č.1

Pokládka elektrického vedenia pretláčaním
pod jednosmernou MK Ul. K dolnej stanici v intraviláne
v zoňe s max. dovolenou rýchlosťou 30km/hod
montážne jamy v chodníku
Pozdĺžne parkovacie miesta budú dočasne zrušené

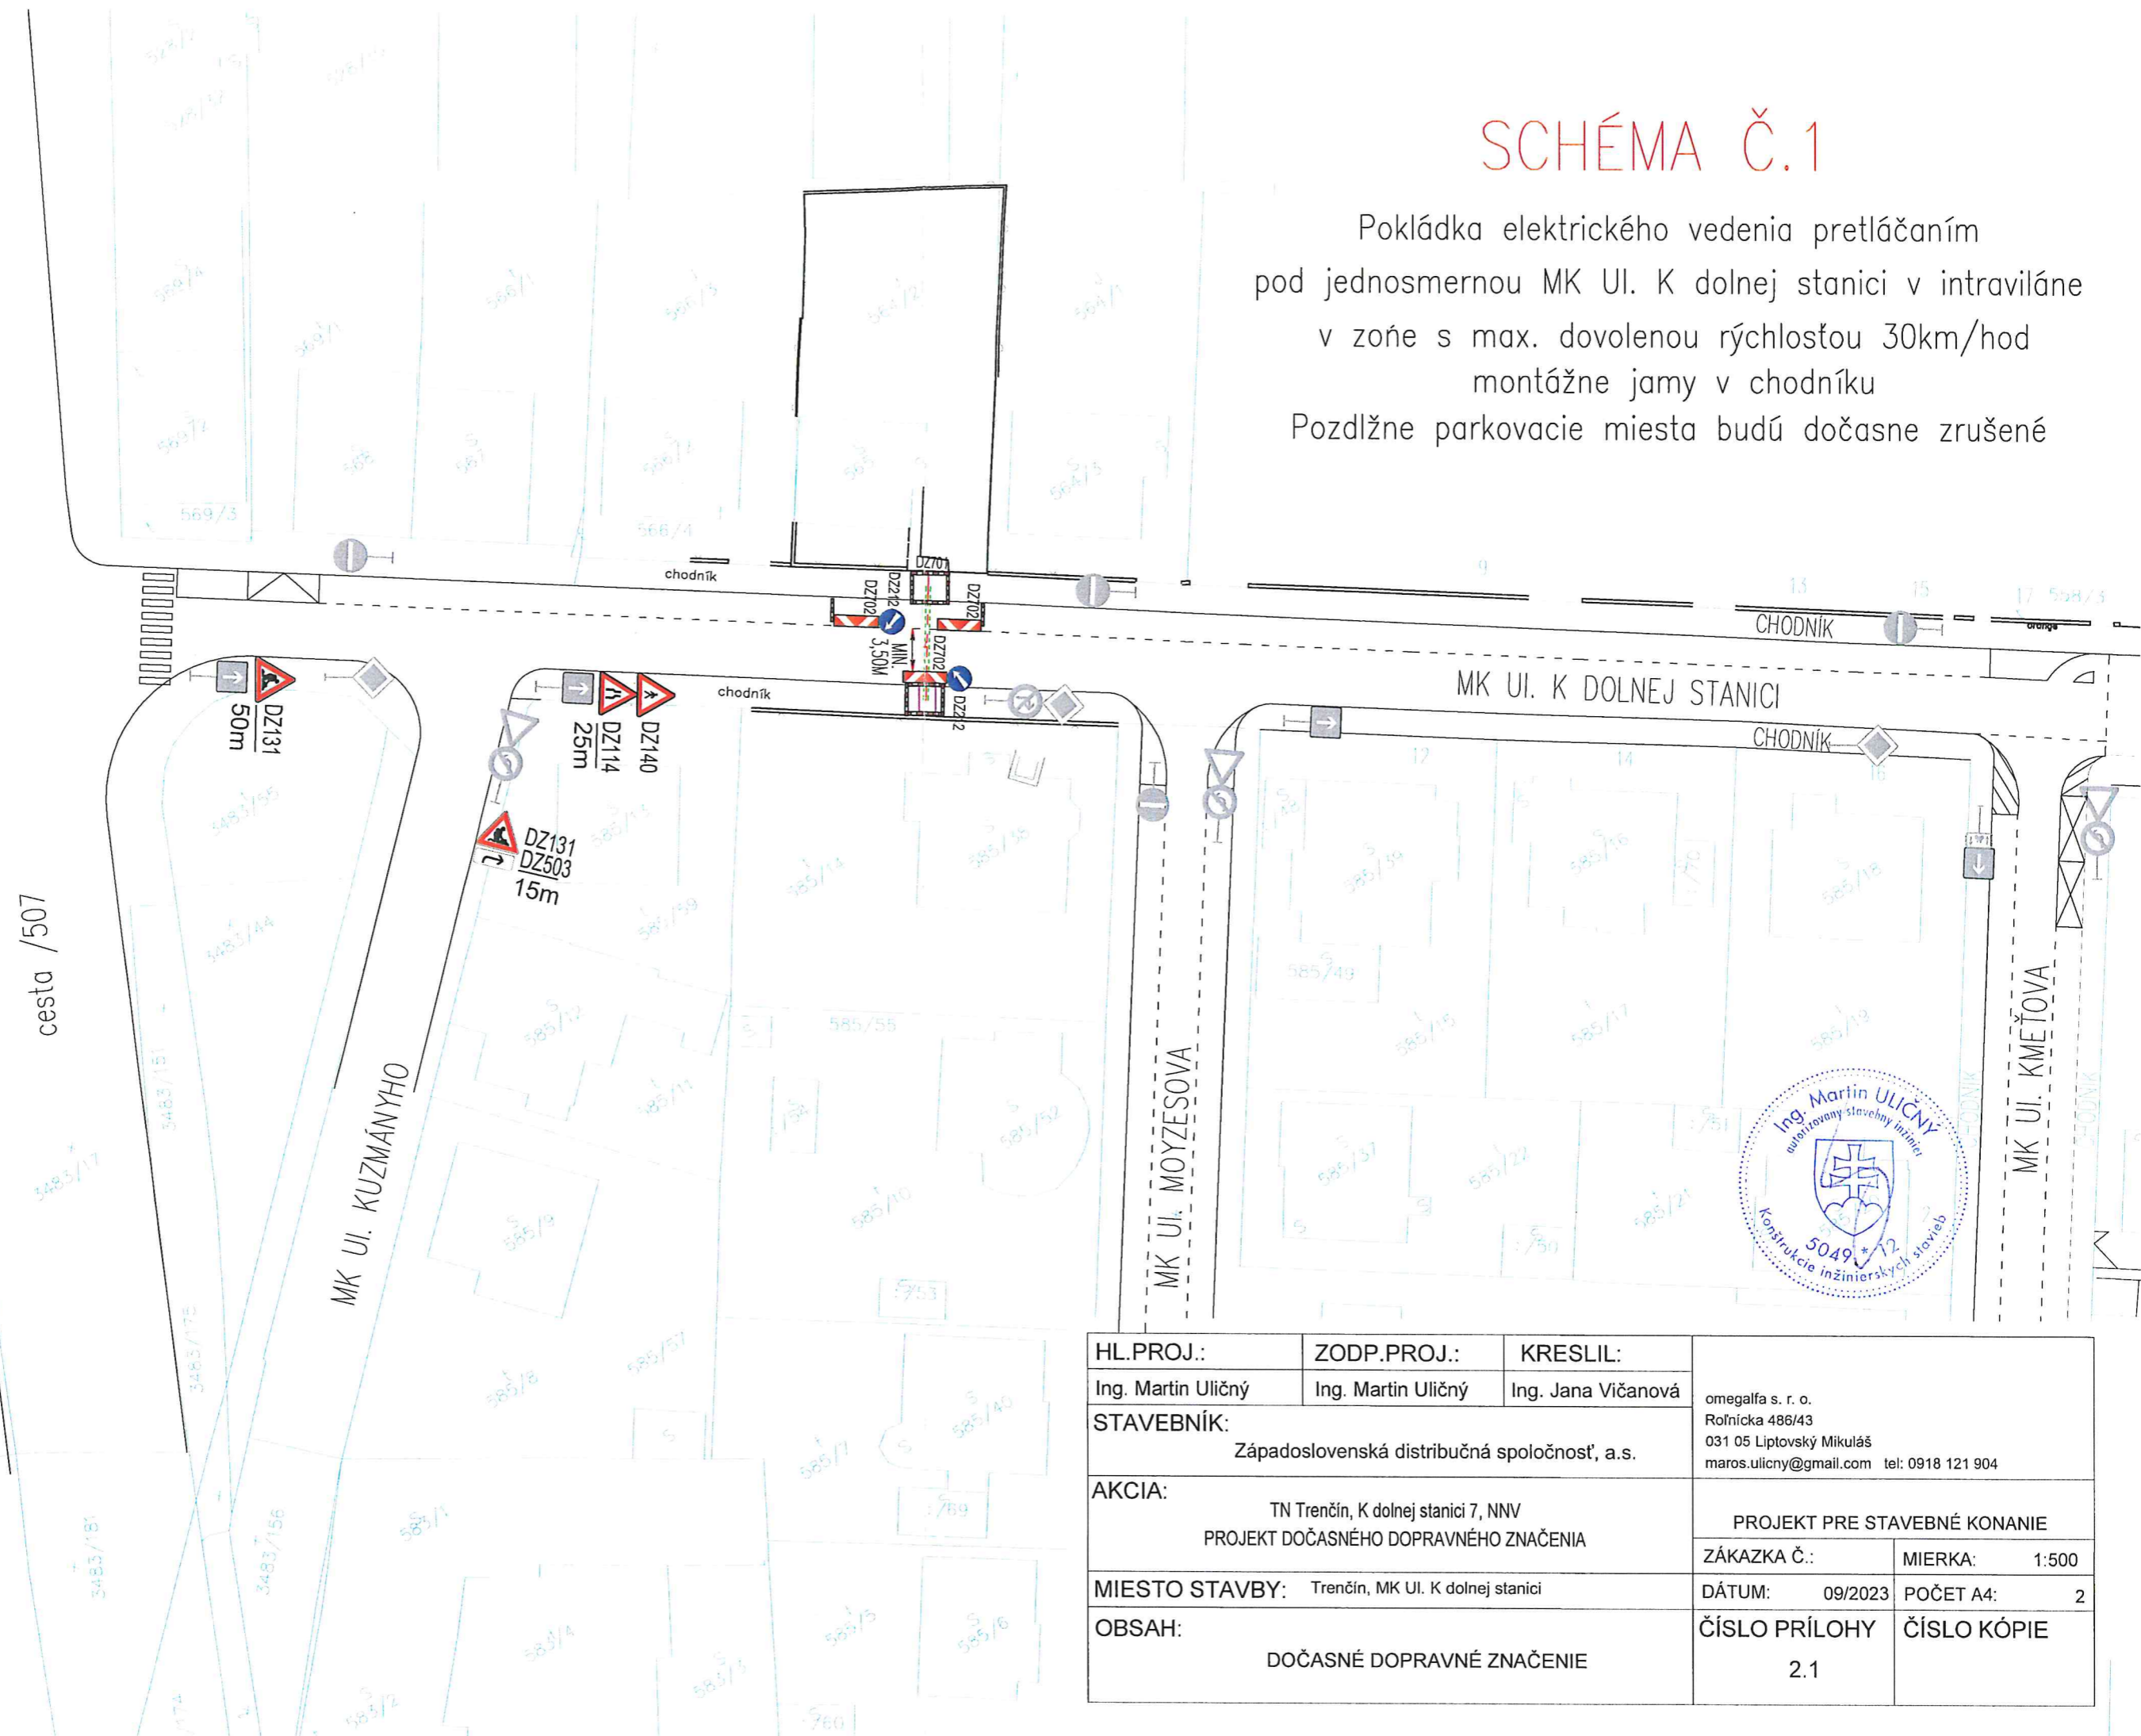

HL.PROJ.:	ZODP.PROJ.:	KRESLIL:	omegalfa s. r. o. Roľnícka 486/43 031 05 Liptovský Mikuláš maros.ulicny@gmail.com tel: 0918 121 904
Ing. Martin Uličný	Ing. Martin Uličný	Ing. Jana Vičanová	
STAVEBNÍK:			Západoslovenská distribučná spoločnosť, a.s.
AKCIA: <p style="text-align: center;">TN Trenčín, K dolnej stanici 7, NNV PROJEKT DOČASNÉHO DOPRAVNÉHO ZNAČENIA</p>			
MIESTO STAVBY:			PROJEKT PRE STAVEBNÉ KONANIE ZÁKAZKA Č.: DÁTUM: 09/2023
OBSAH:			MIERKA: 1:500 POČET A4: 2
DOČASNÉ DOPRAVNÉ ZNAČENIE			ČÍSLO PRÍLOHY: 2.1 ČÍSLO KÓPIE: