






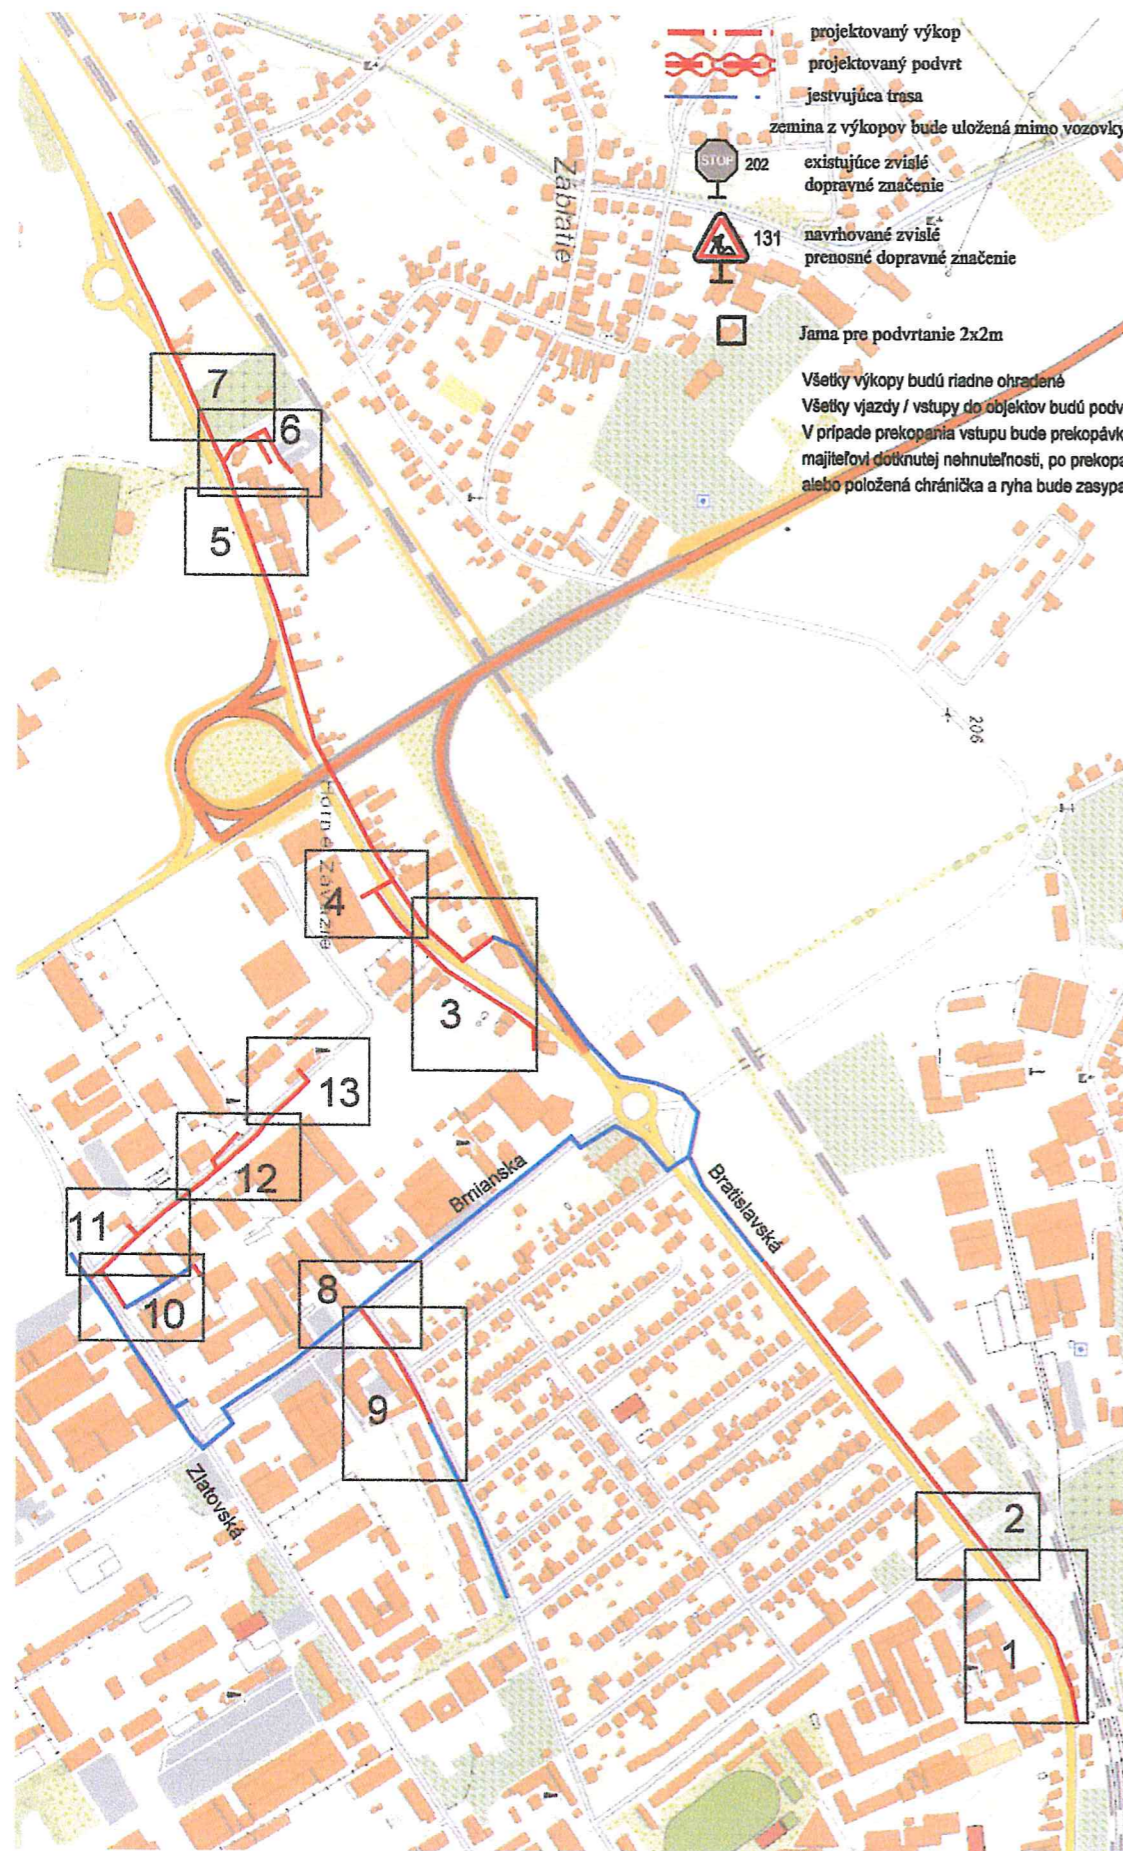
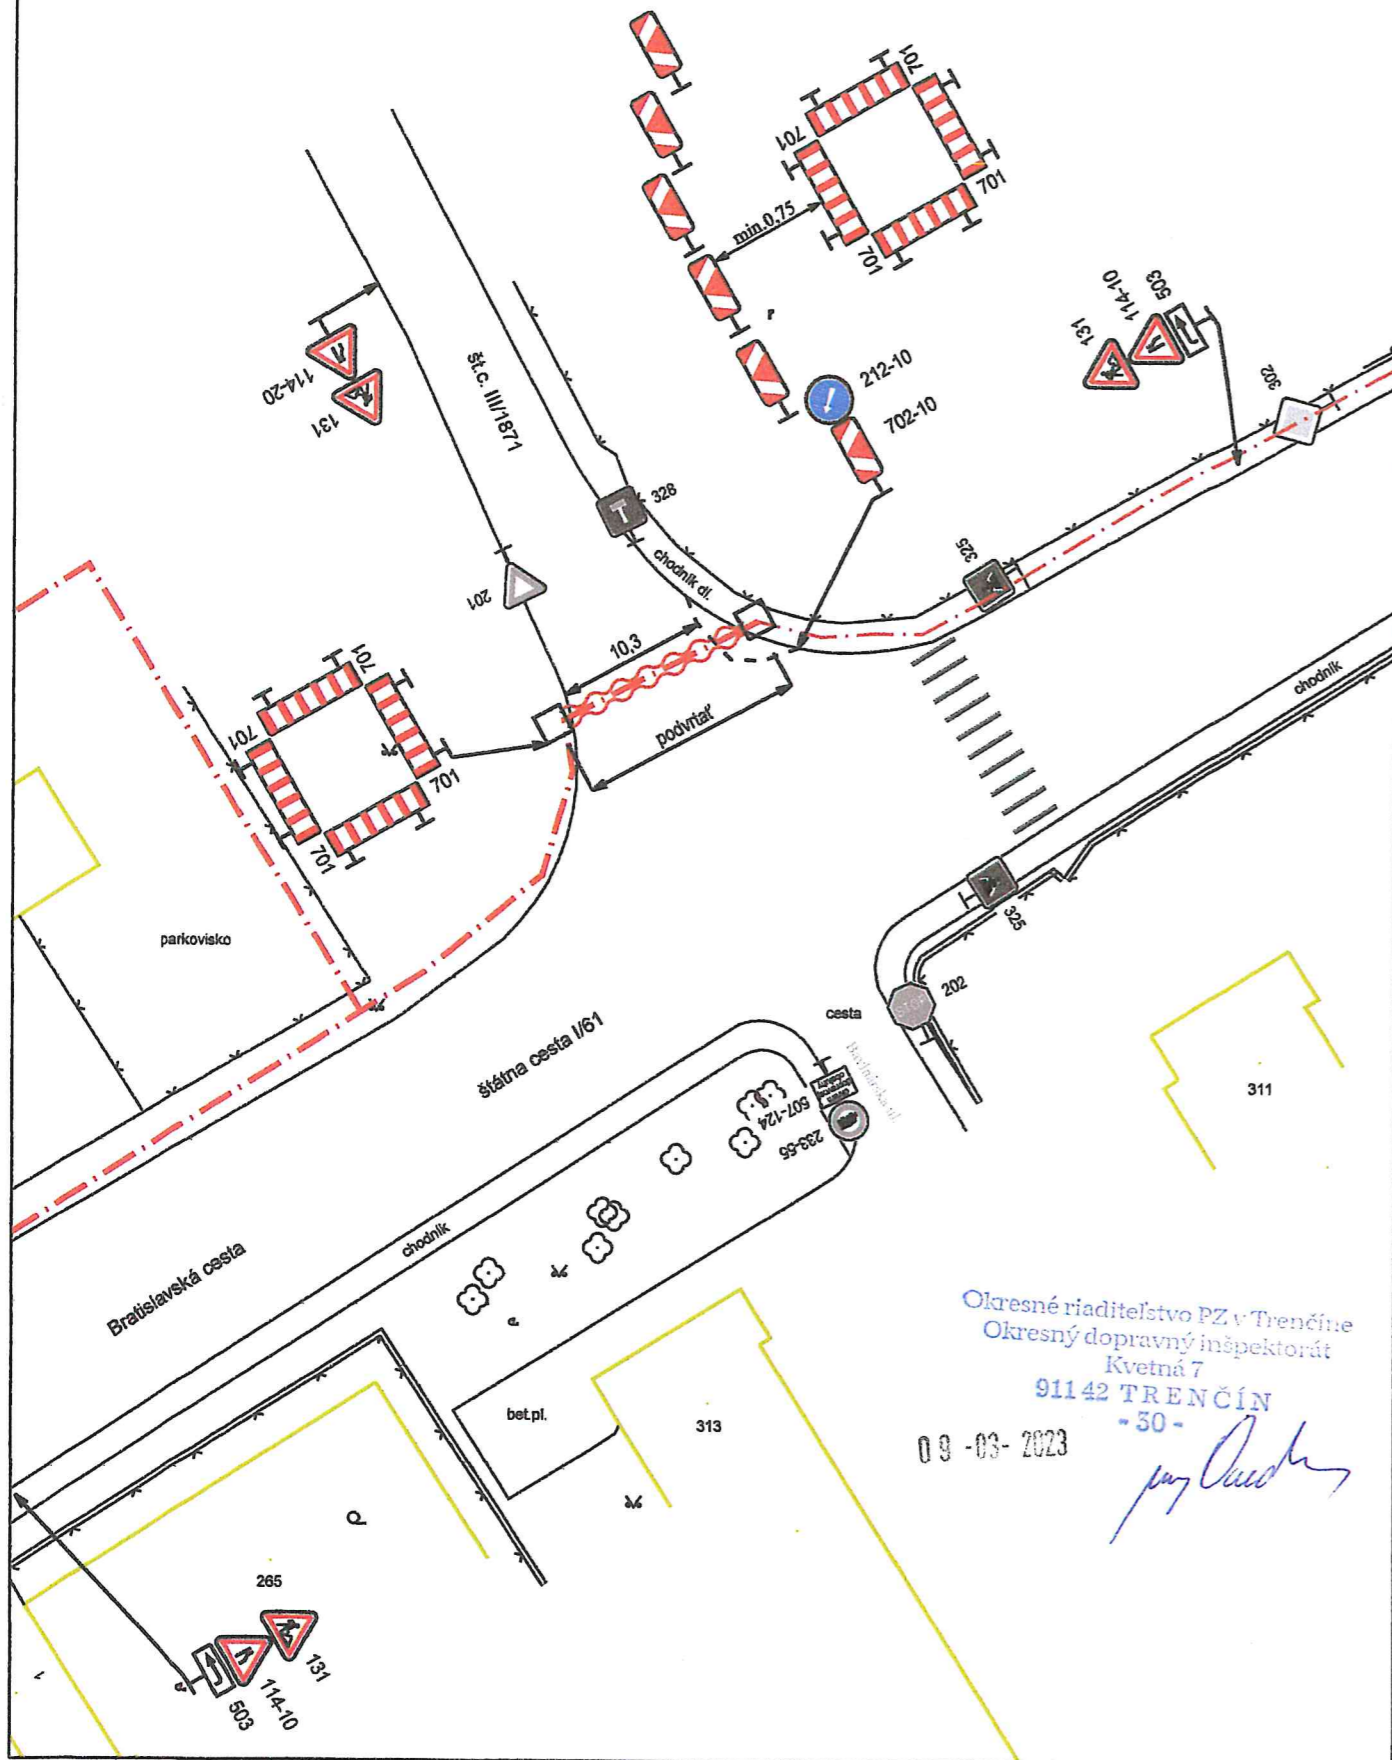


## LEGENDA:

-  projektovaný výkop
-  projektovaný podvrť
-  jestvujúca trasa
-  zemina z výkopov bude uložená mimo vozovky
-  202 existujúce zvislé dopravné značenie
-  131 navrhované zvislé prenosné dopravné značenie
-  Jama pre podvrtnie 2x2m


Všetky výkopy budú riadne ohradené  
Všetky vjazdy / vstupy do objektov budú podvrtné.  
V prípade prekopania vstupu bude prekopávka vopred oznámená majiteľovi dotknutej nehnuteľnosti, po prekopaní bude ryha prekrytá alebo položená chránička a ryha bude zasypaná





Okresné riaditeľstvo PZ v Trenčíne  
Okresný dopravný inšpektorát  
Kvetná 7  
911 42 TRENČÍN  
- 50 -  
09-03-2023  
*[Signature]*



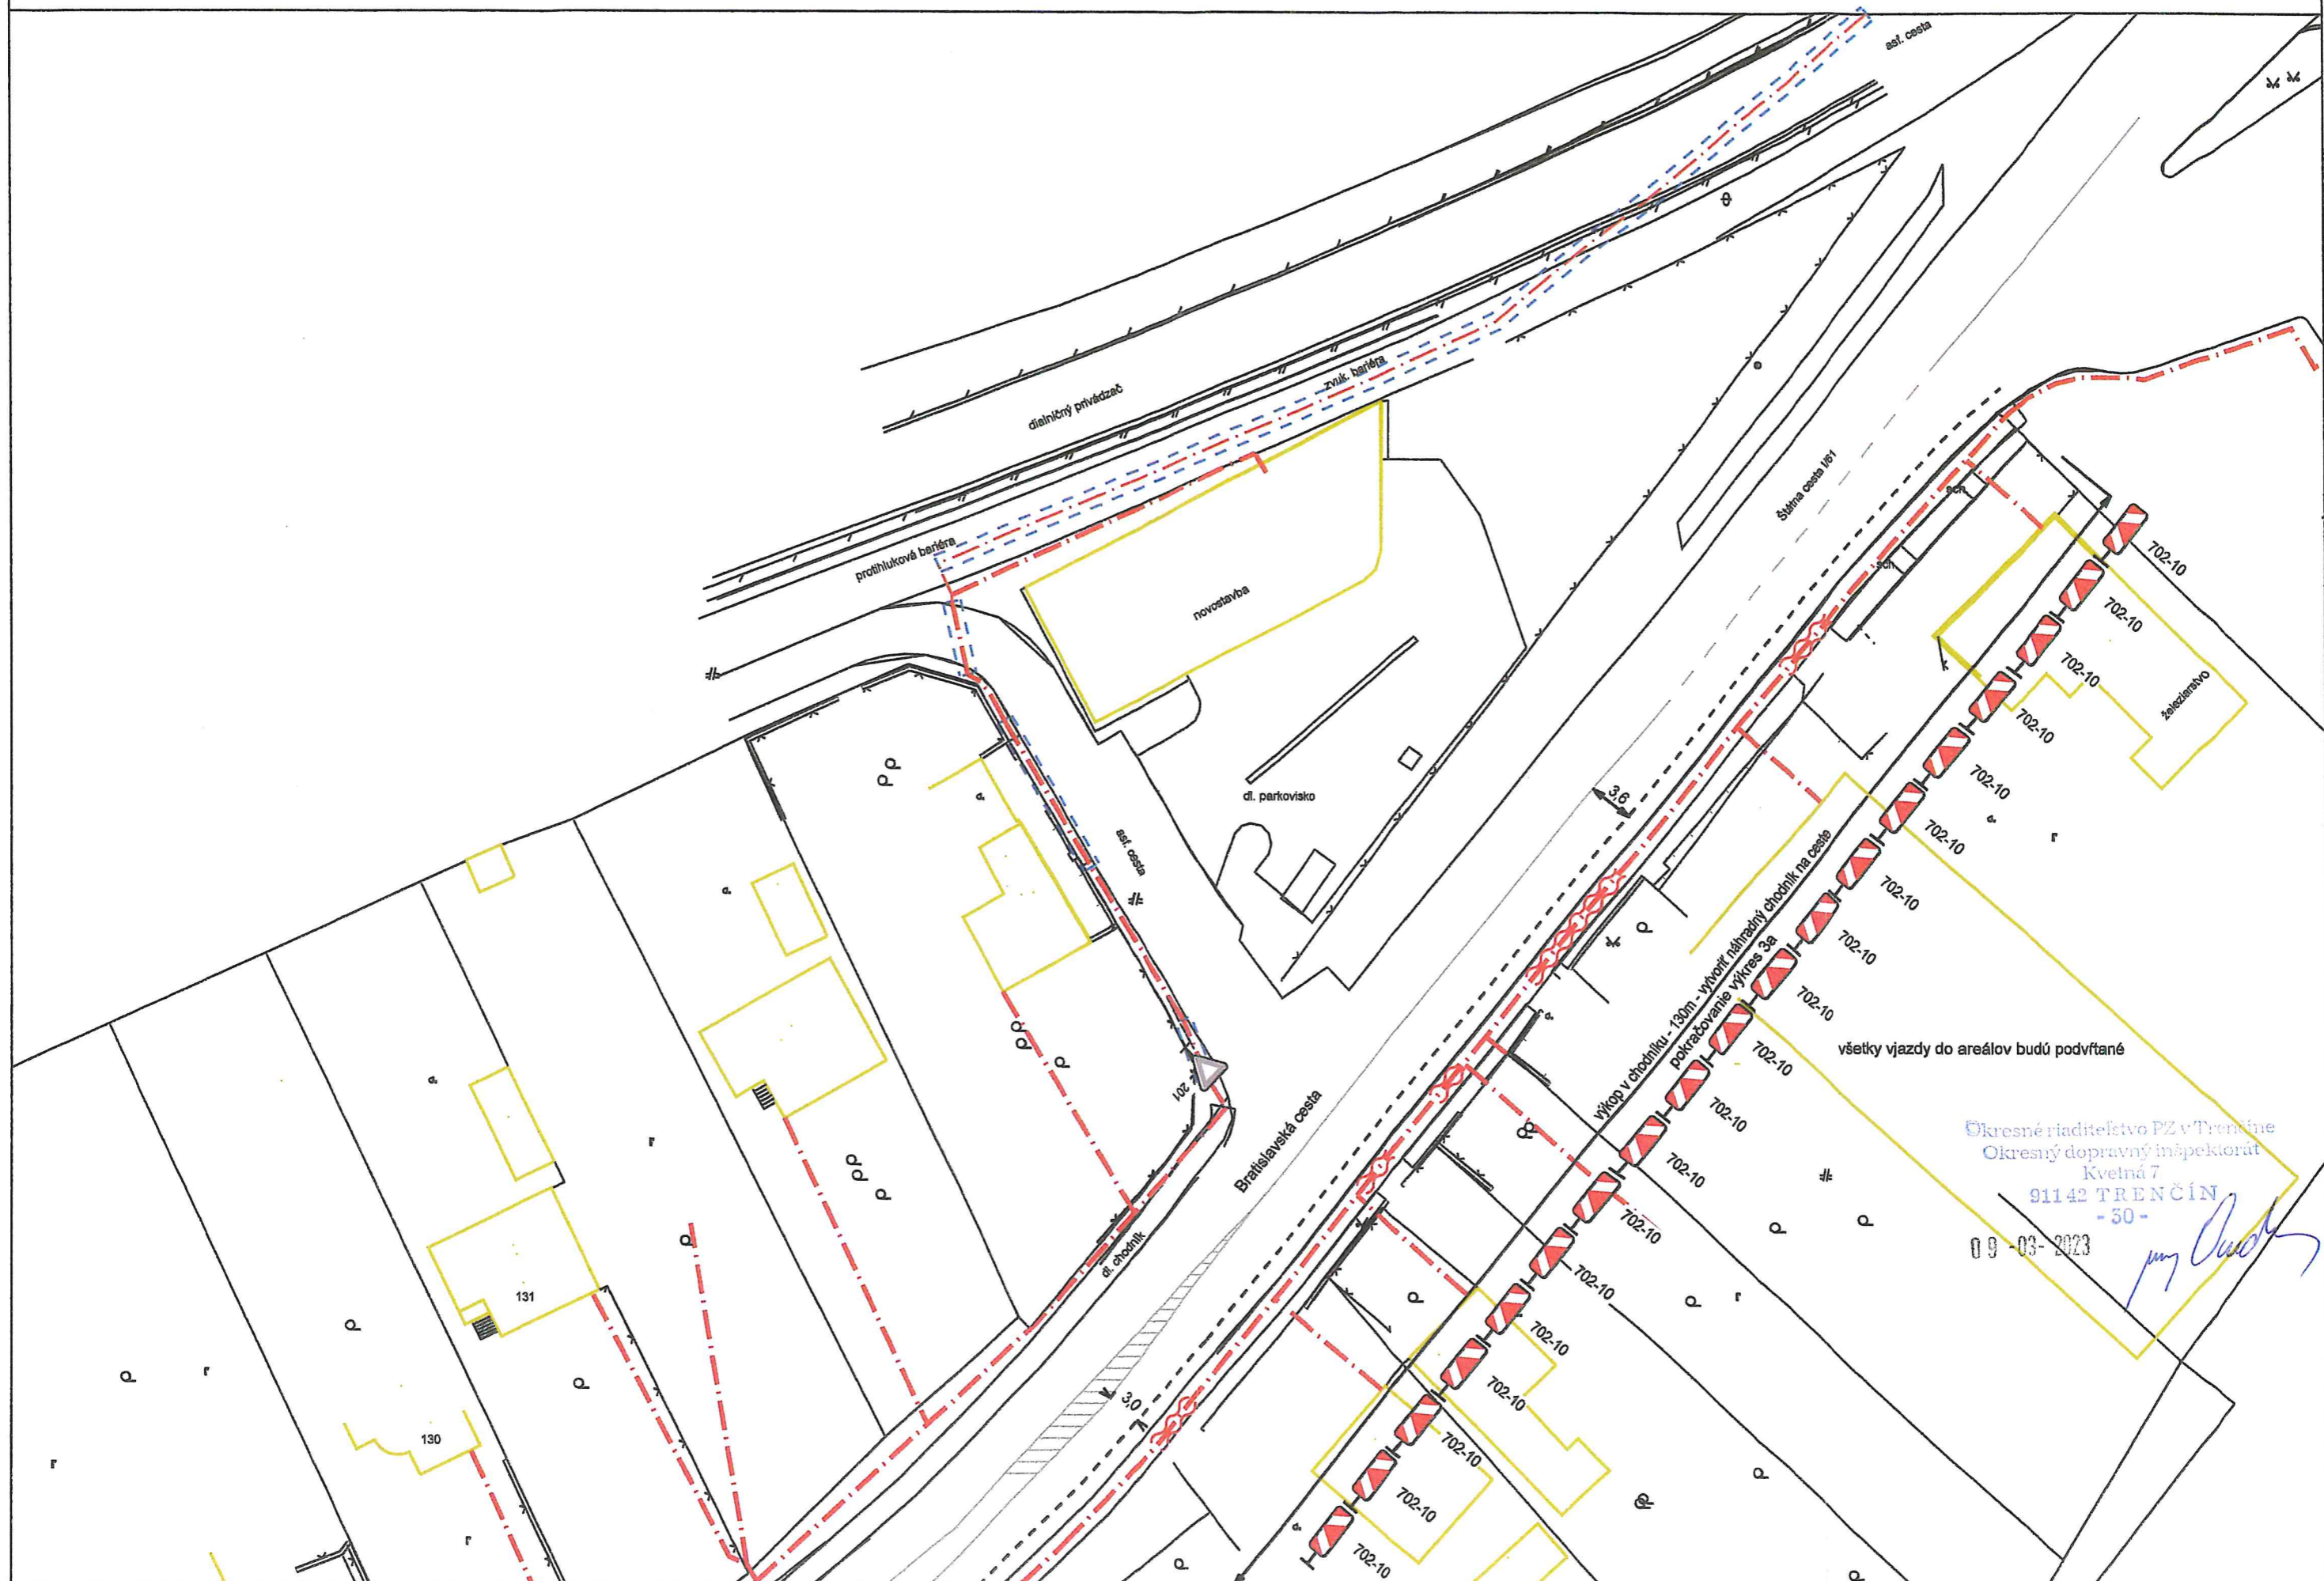


Okresné riaditeľstvo PZ v Trenčíne  
Okresný dopravný inšpektorát  
Kvetná 7  
911 42 TRENČÍN  
- 50 -

09-03-2023

*[Signature]*




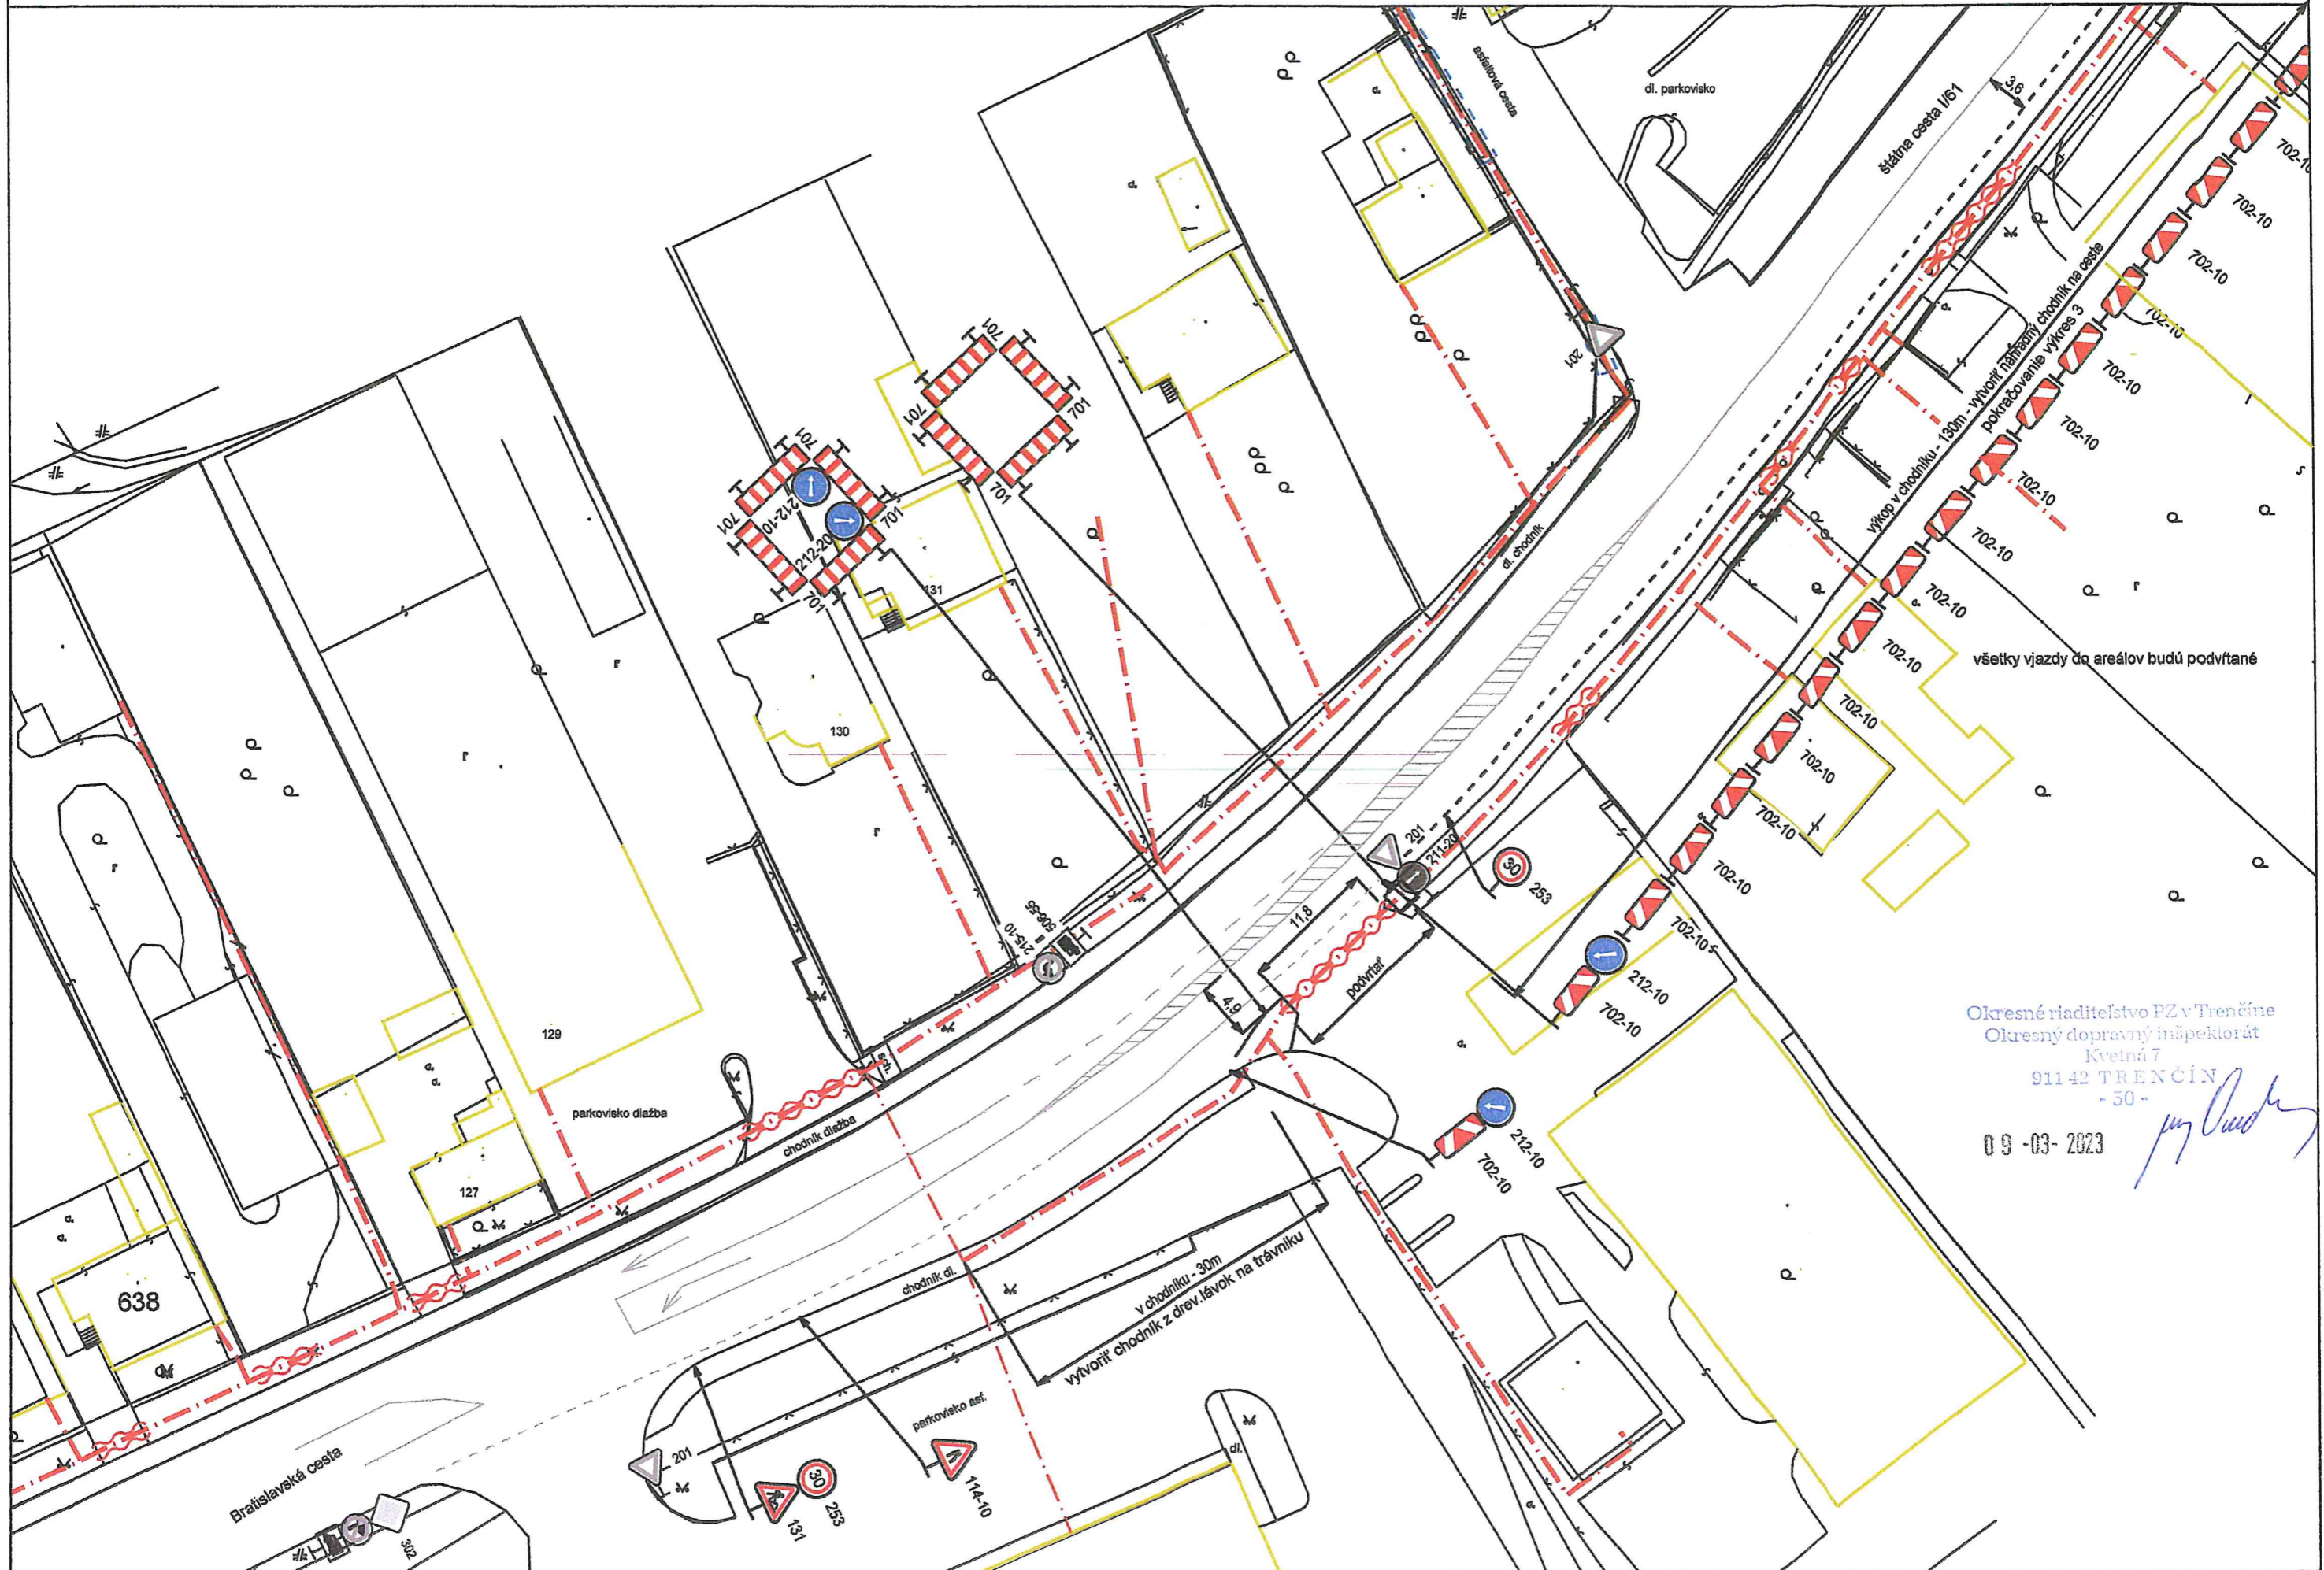

Okresné riaditeľstvo PZ v Trenčíne  
Okresný dopravný inšpektorát  
Kvetná 7  
911 42 TRENČÍN  
- 50 -

09-03-2023  
*[Signature]*




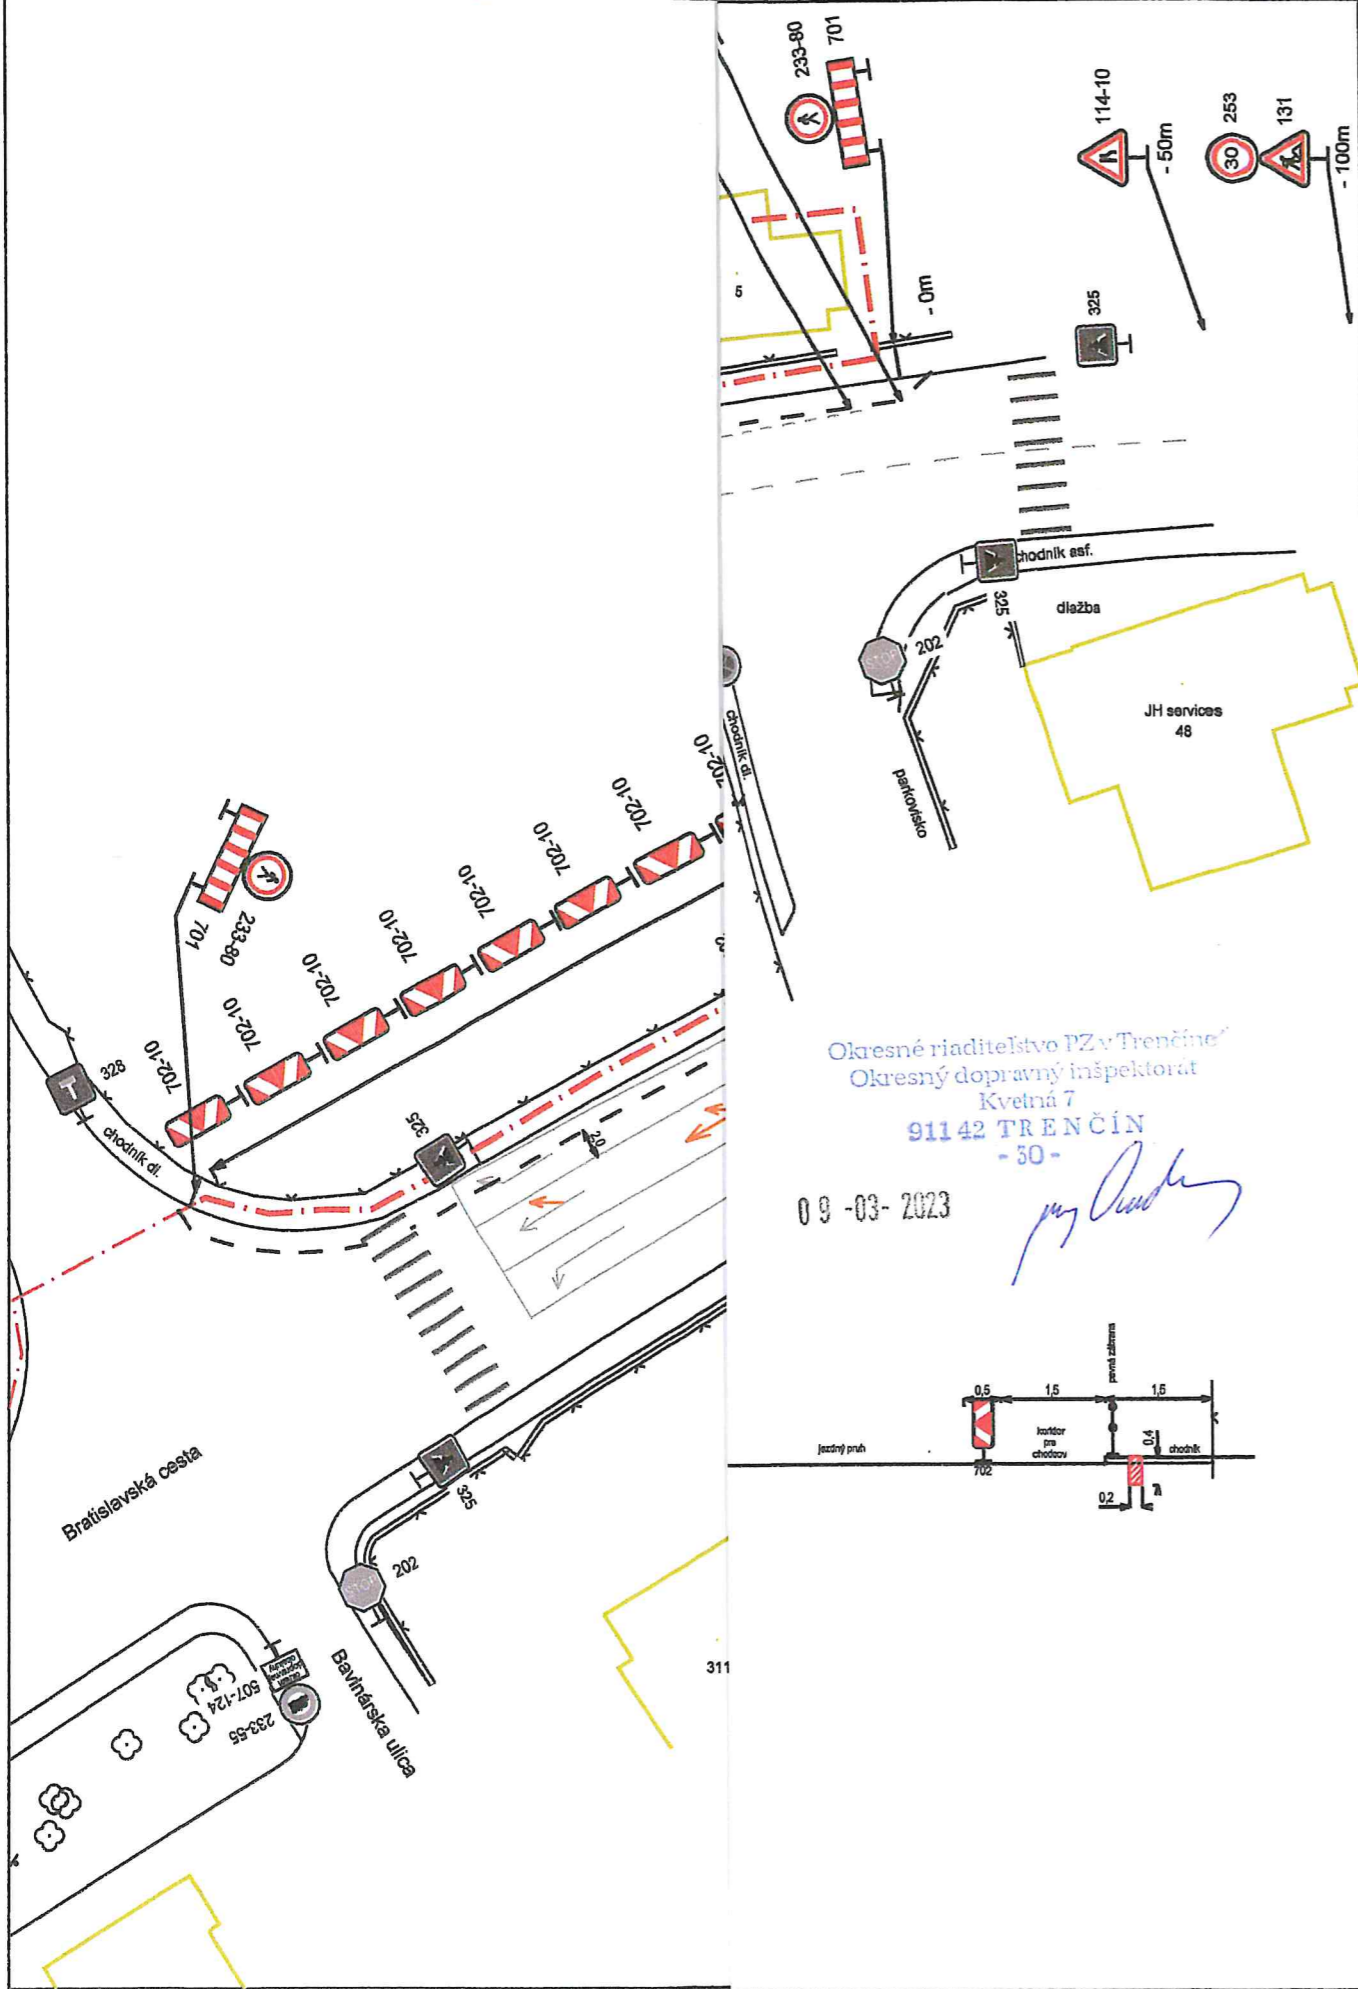

Okresné riaditeľstvo PZ v Trenčíne  
Okresný dopravný inšpektorát  
Kvetná 7  
911 42 TRENČÍN  
- 30 -

09-03-2023

*[Handwritten Signature]*

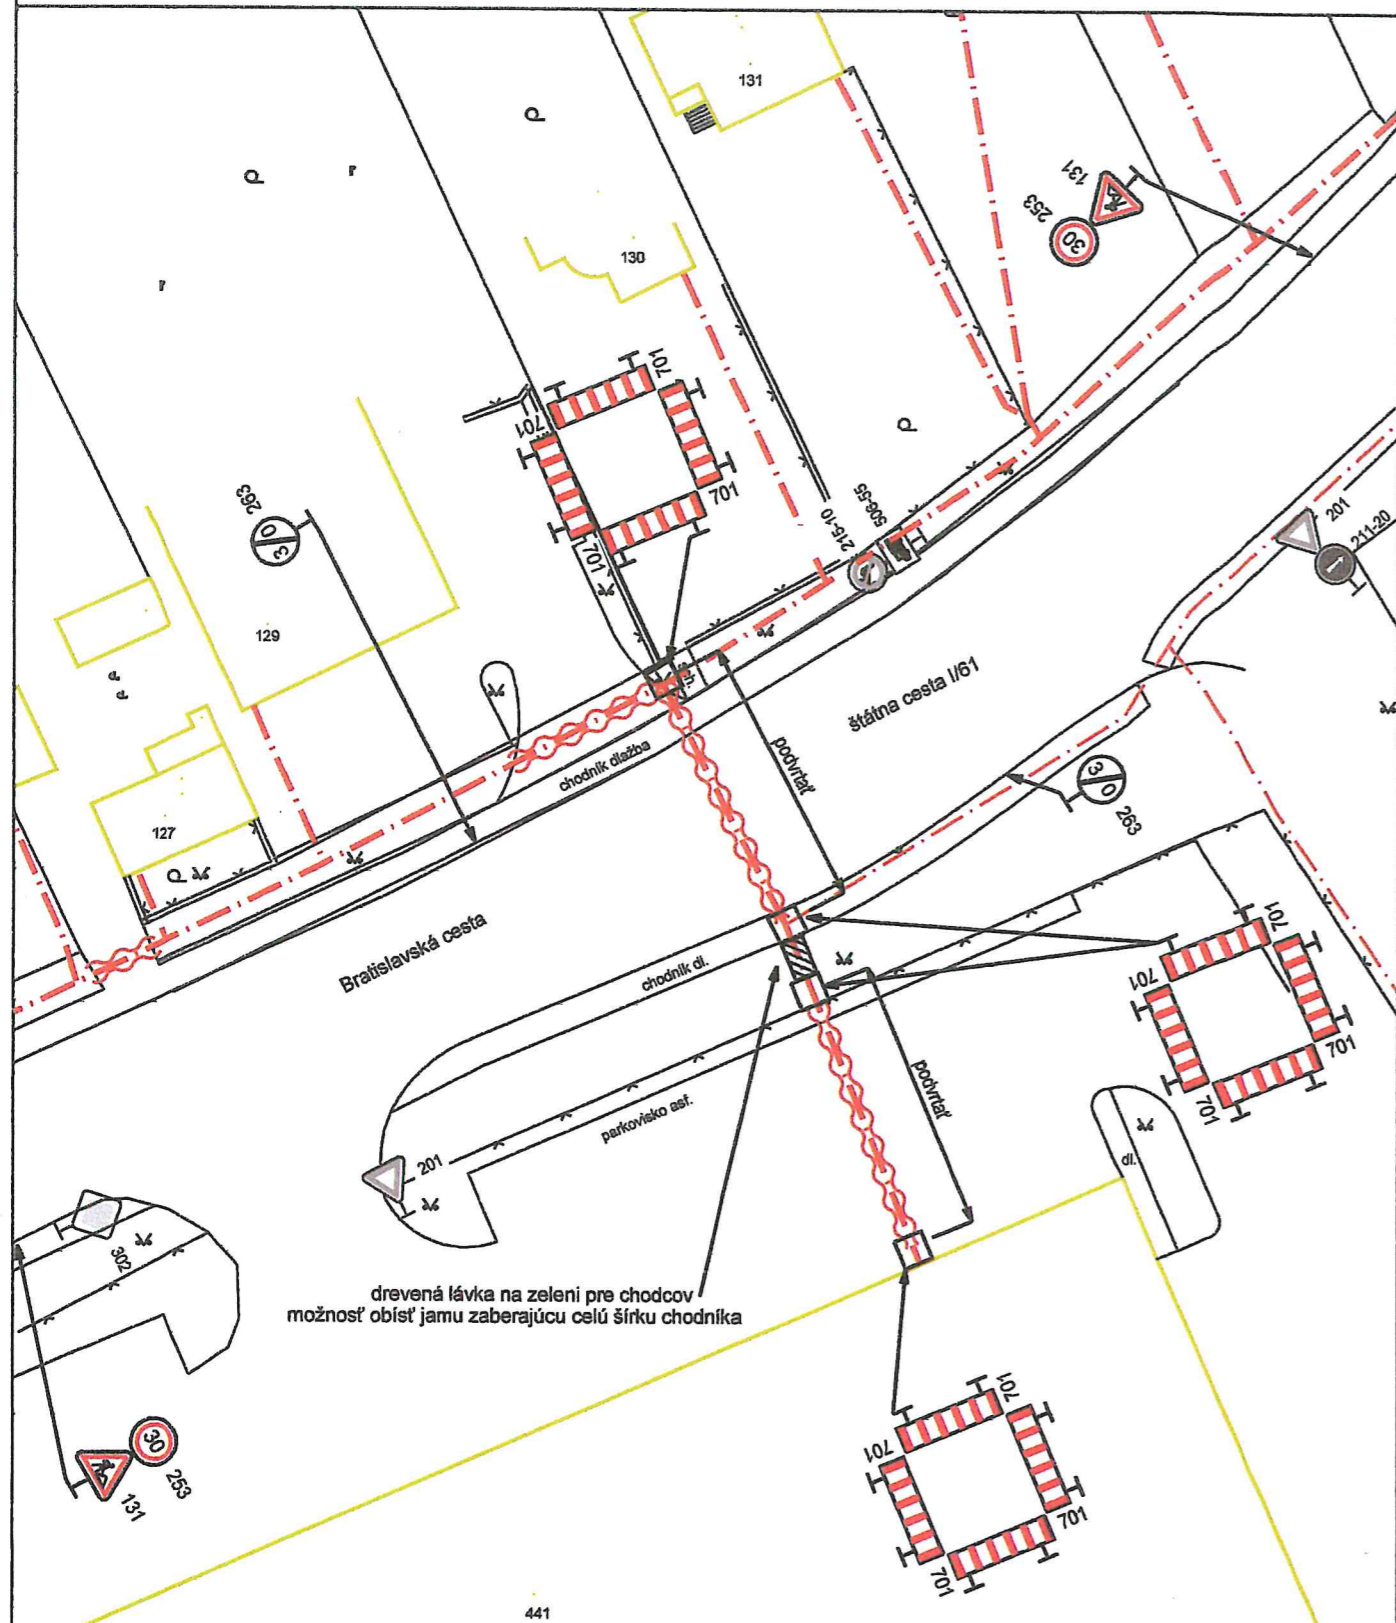

drevená lávka na zeleni pre chodcov  
možnosť obísť jamu zaberajúcu celú šírku chodníka

Okresné riaditeľstvo PZ v Trenčíne  
Okresný dopravný inšpektorát  
Kútik 7  
91142 TRENČÍN  
- 50 -



09-03-2023

*pyj*





Okresné riaditeľstvo PZ v Trenčíne  
Okresný dopravný inšpektorát  
Kvetná 7  
911 42 TRENČÍN  
- 50 -

09-03-2023

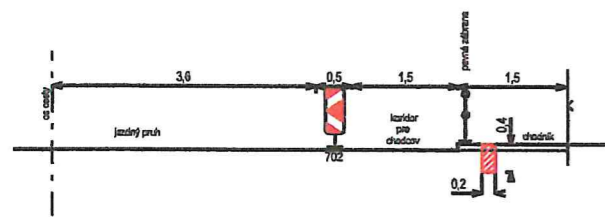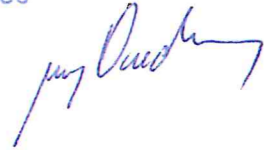

koridor pre chodcov

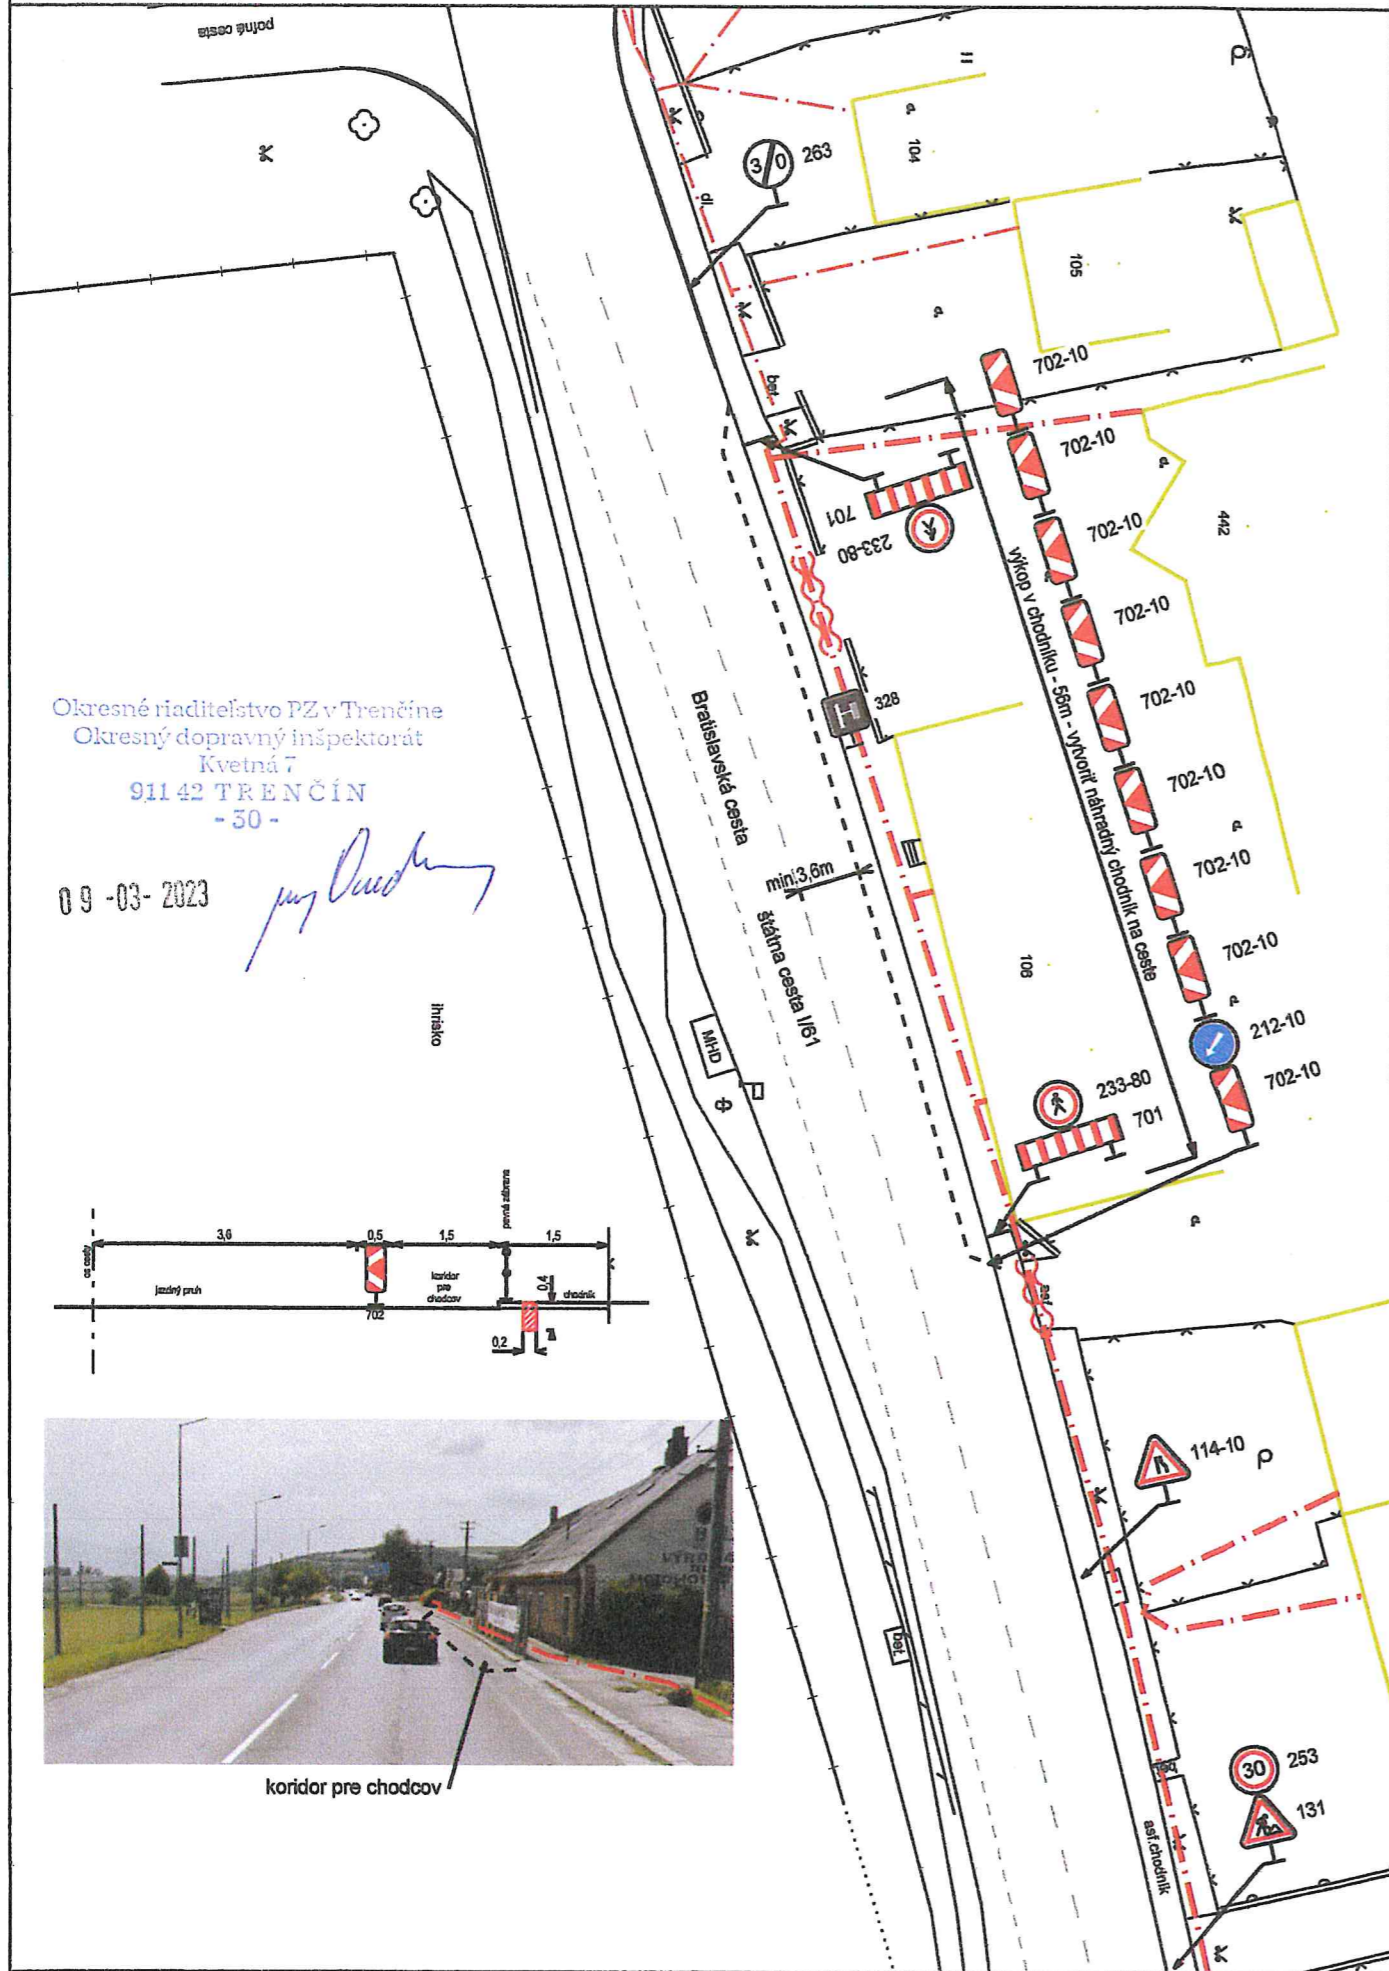

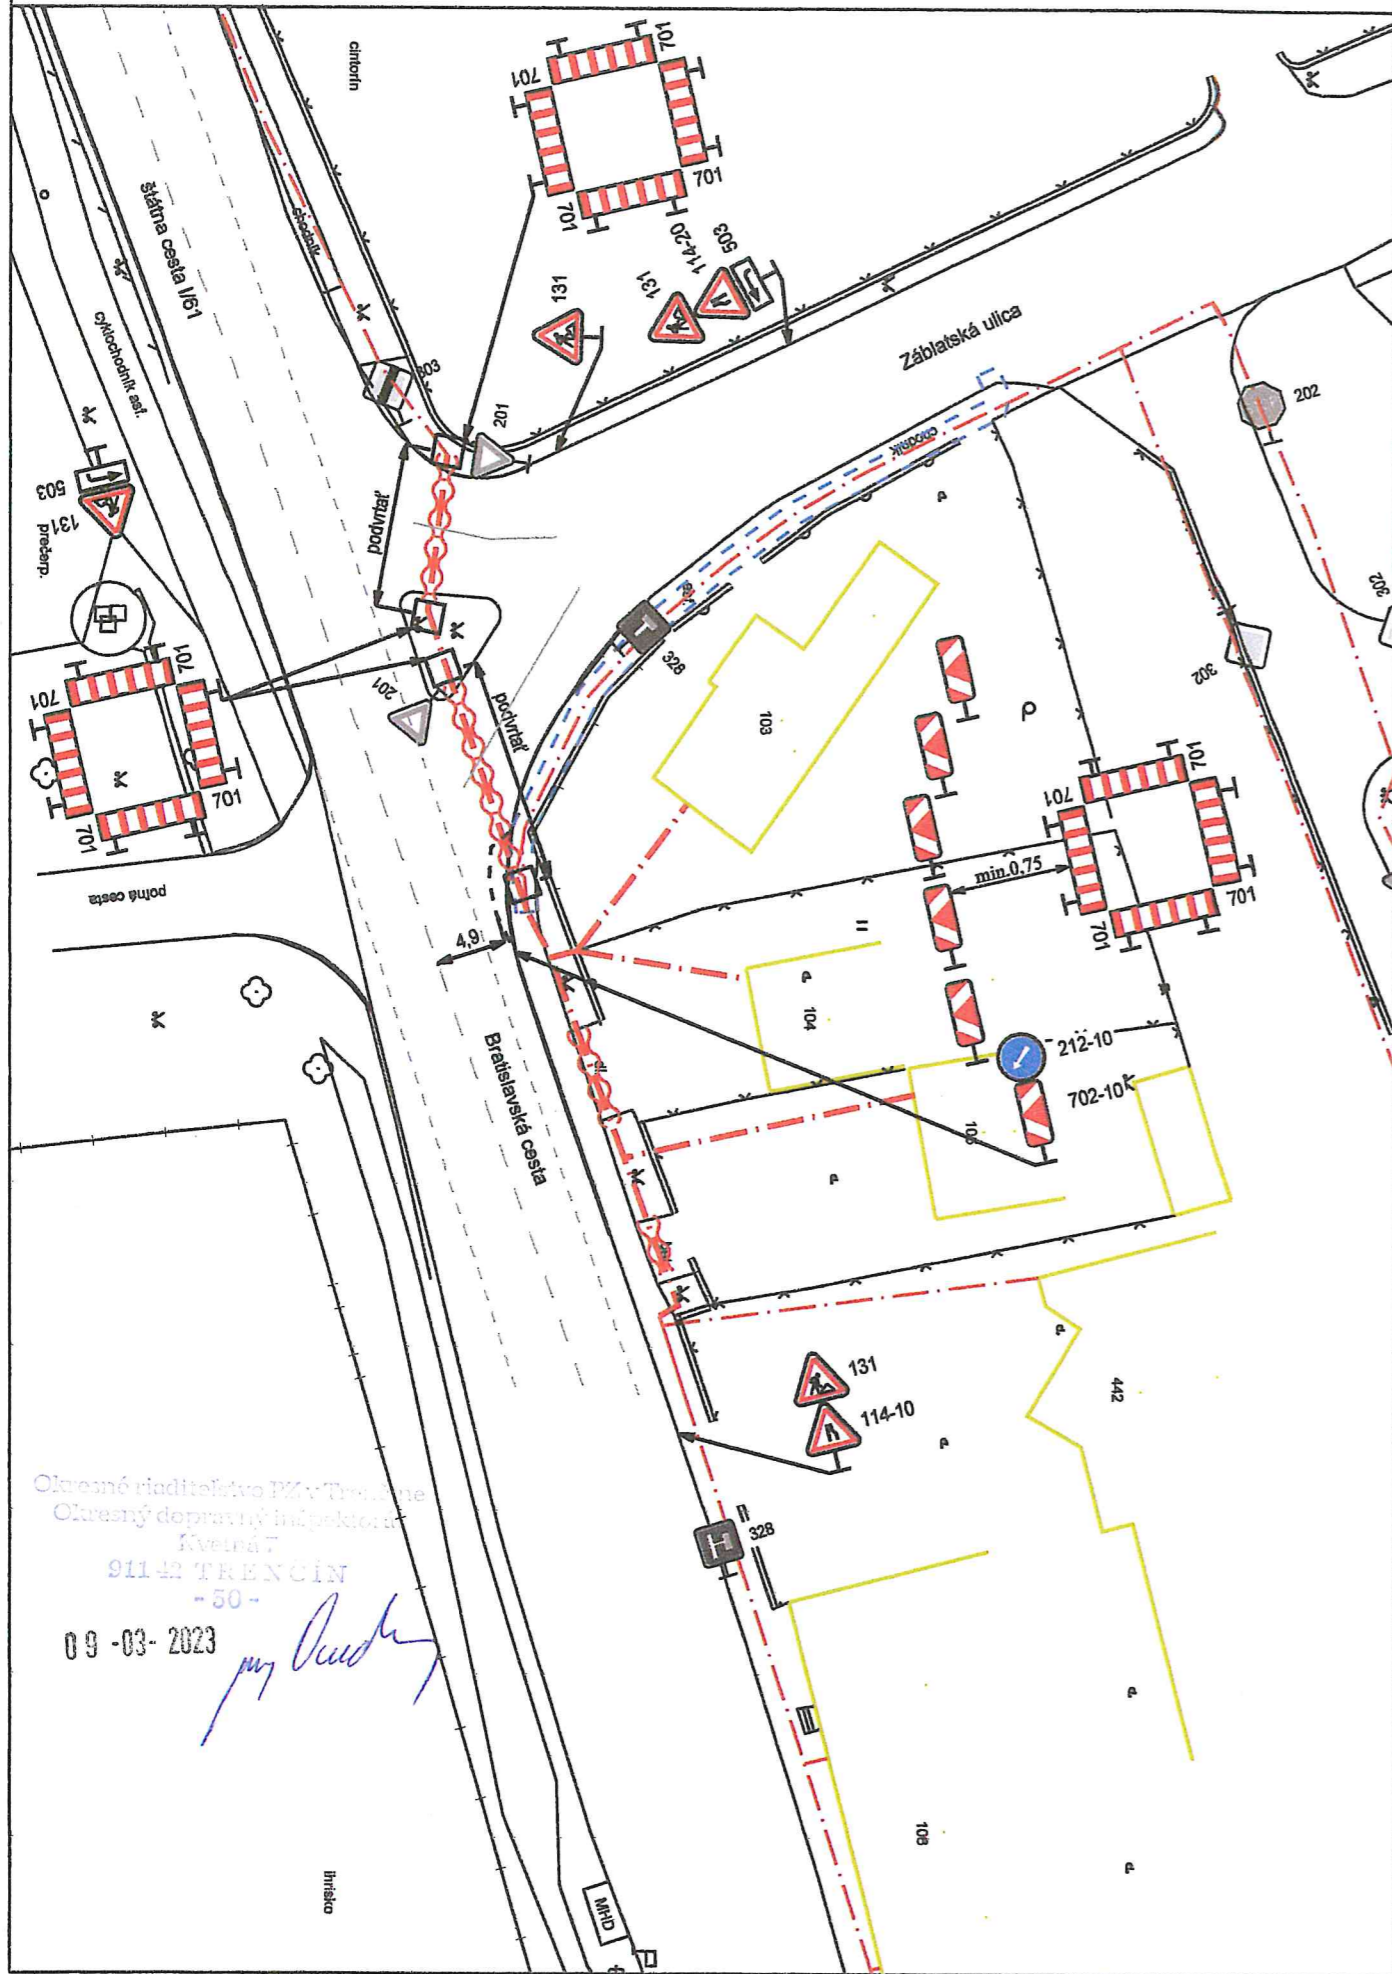


Oblasť riaditeľstva PKP v Trenčíne  
Oblasť dopravný inšpektorát  
Kvetaň 7  
911 42 TRENČÍN  
- 50 -

09-03-2023

*my Ondrej*

Inžinier



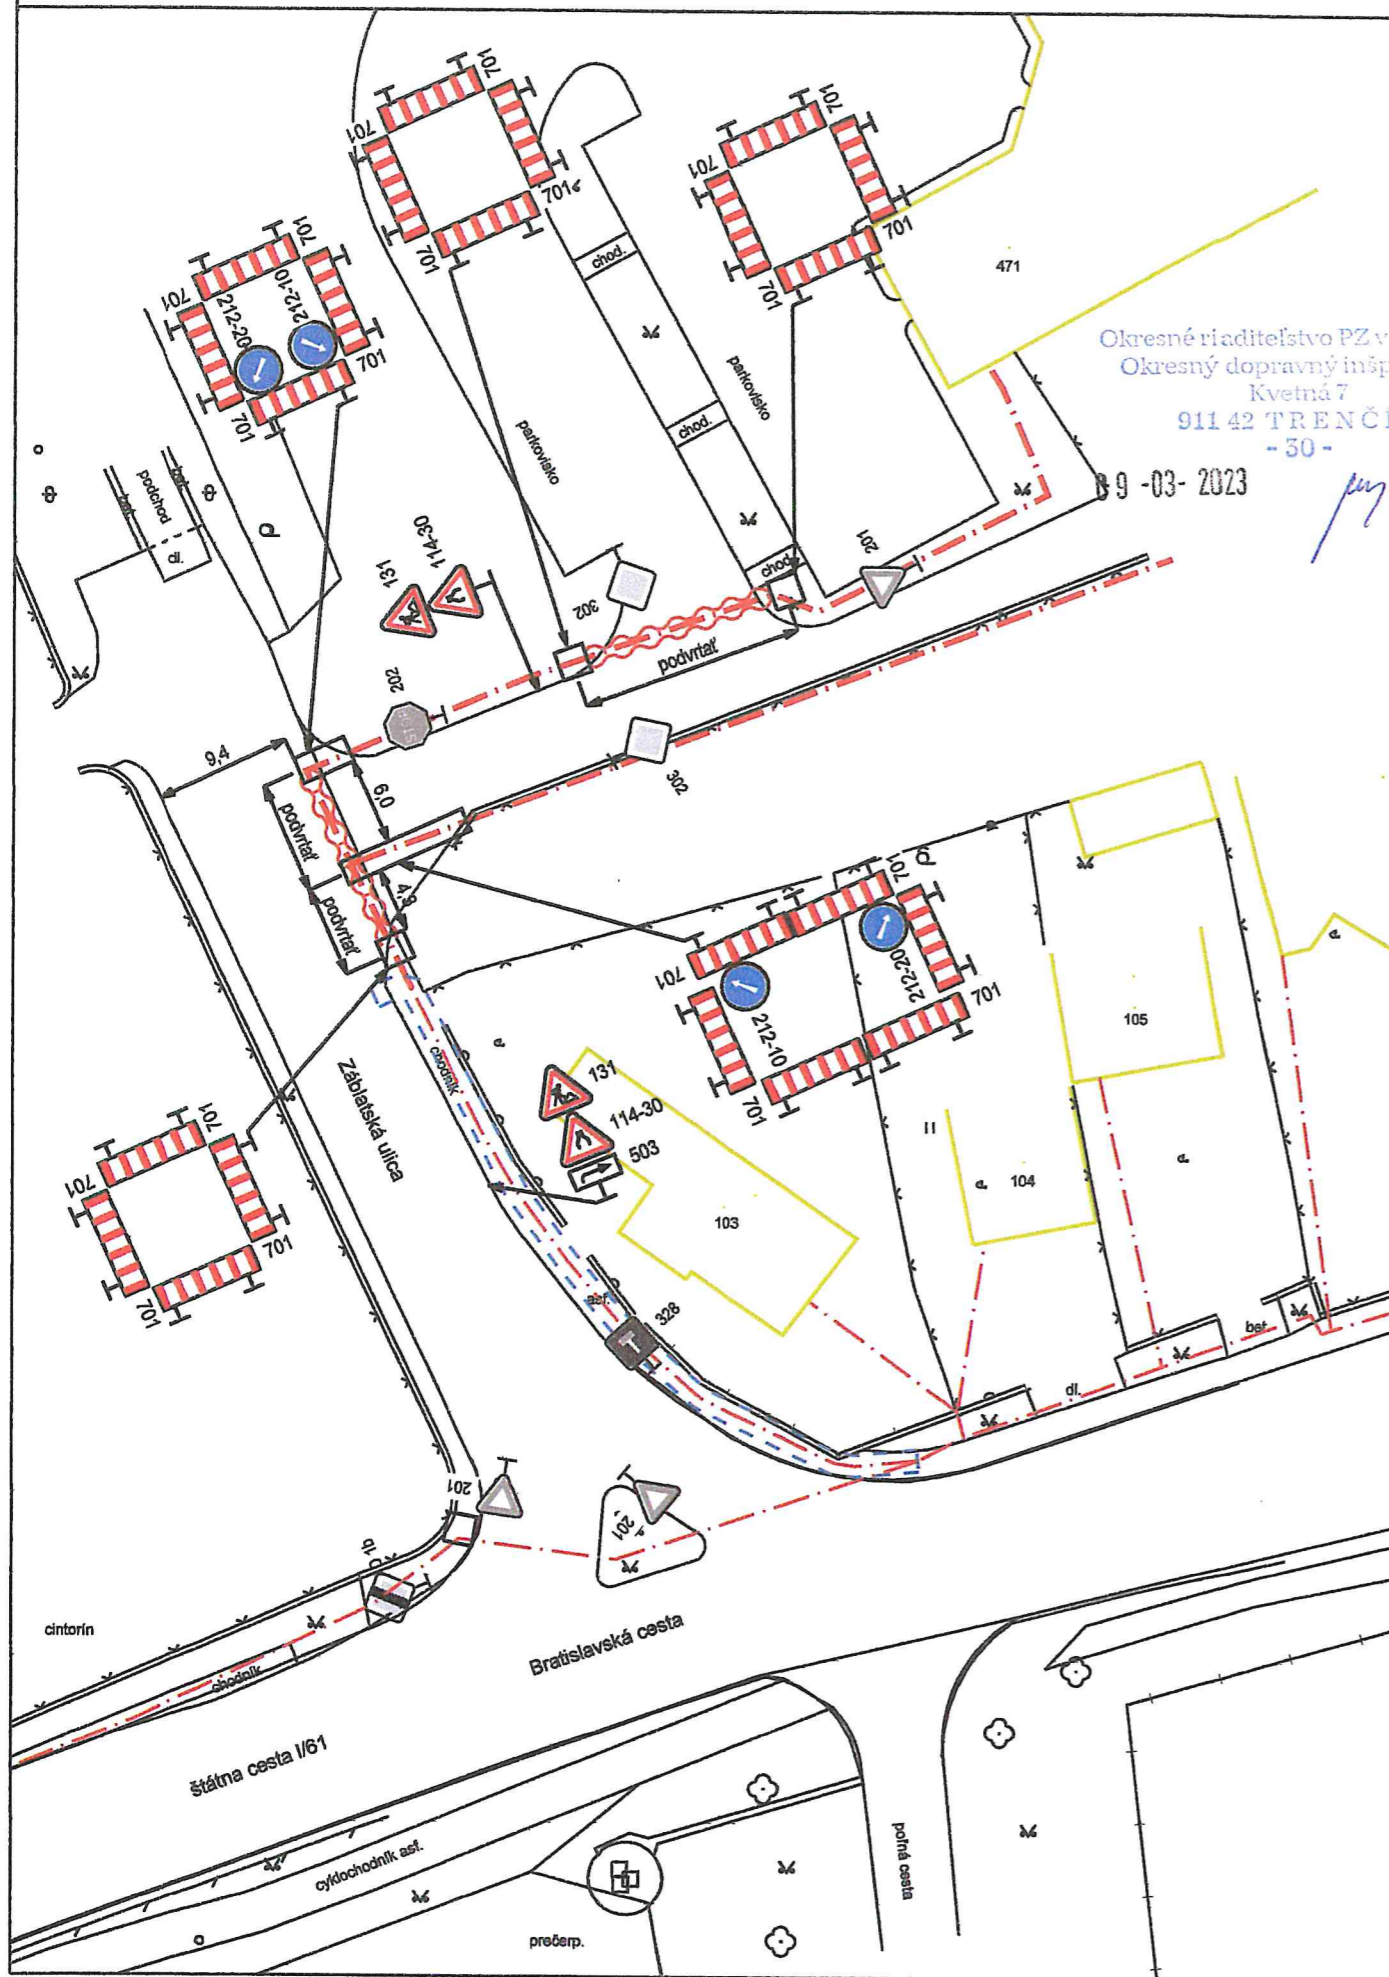

Okresné riaditeľstvo PZ v Trenčíne  
Okresný dopravný inšpektor  
Kvetná 7  
911 42 TRENČÍN  
- 50 -

19-03-2023

*pyl Duvá*


Všetky výkopy ohradiť, v mieste SAD prekryť tak, aby bol umožnený pohodlný výstup a nástup cestujúcich

termín výkopových prác v okolí zastávky SAD vopred oznámiť dopravcovi


vytvoriť náhradný chodník z drev. lávok na zeleni popri chodníku

Okresné riaditeľstvo PZV Trenčín  
Okresný úradný ústredný úrad  
Košová 87  
911 01 TRENČÍN  
- 50 -

09-03-2023

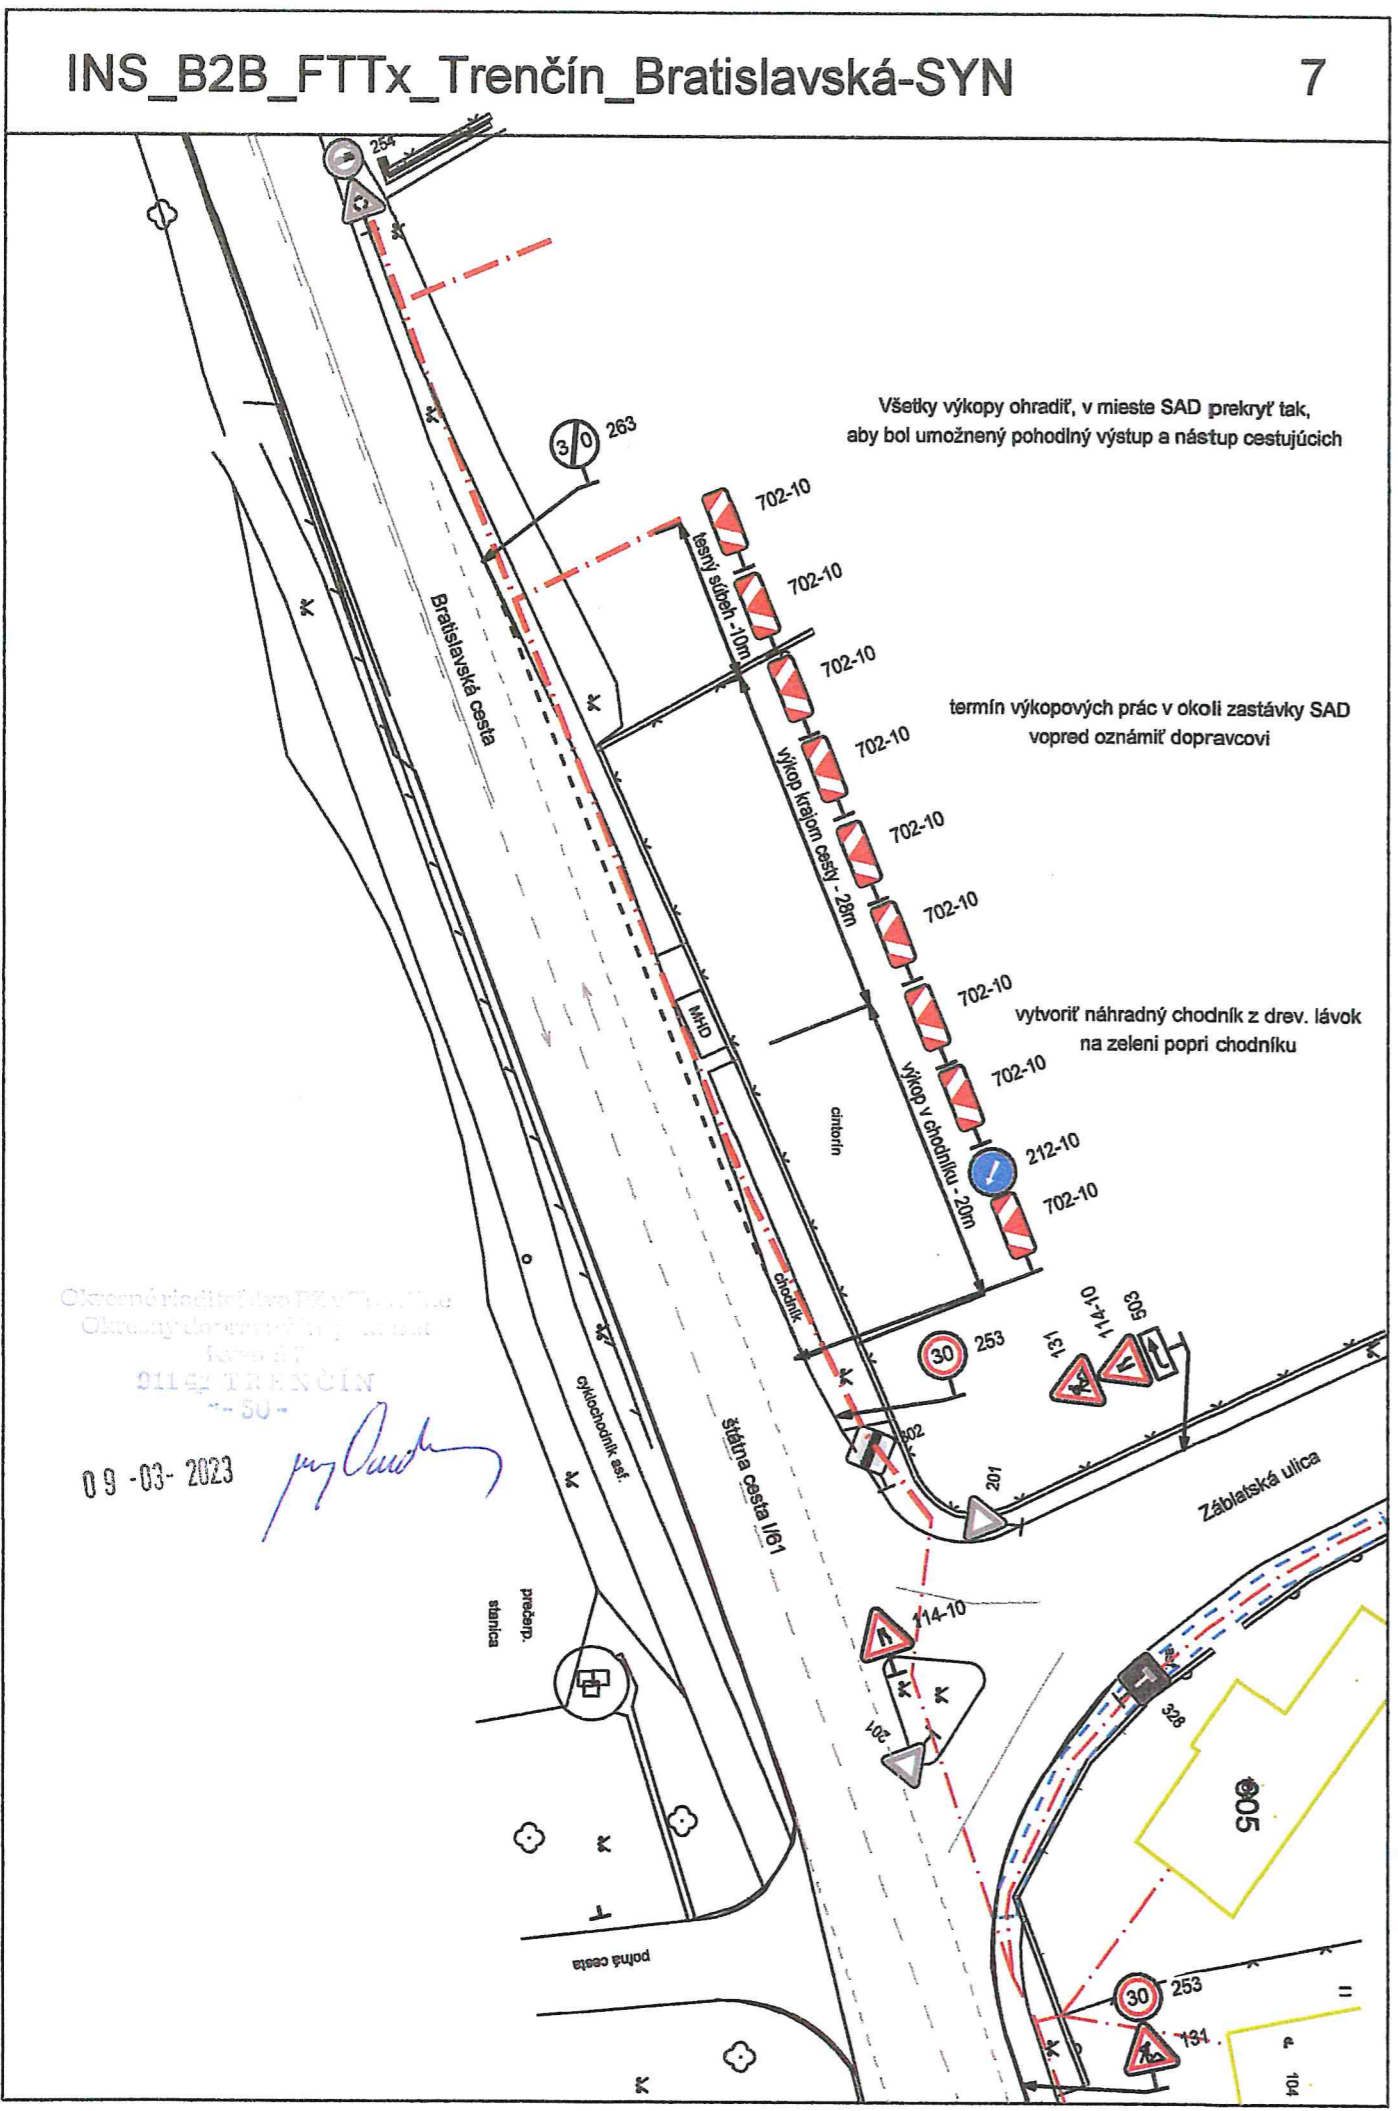



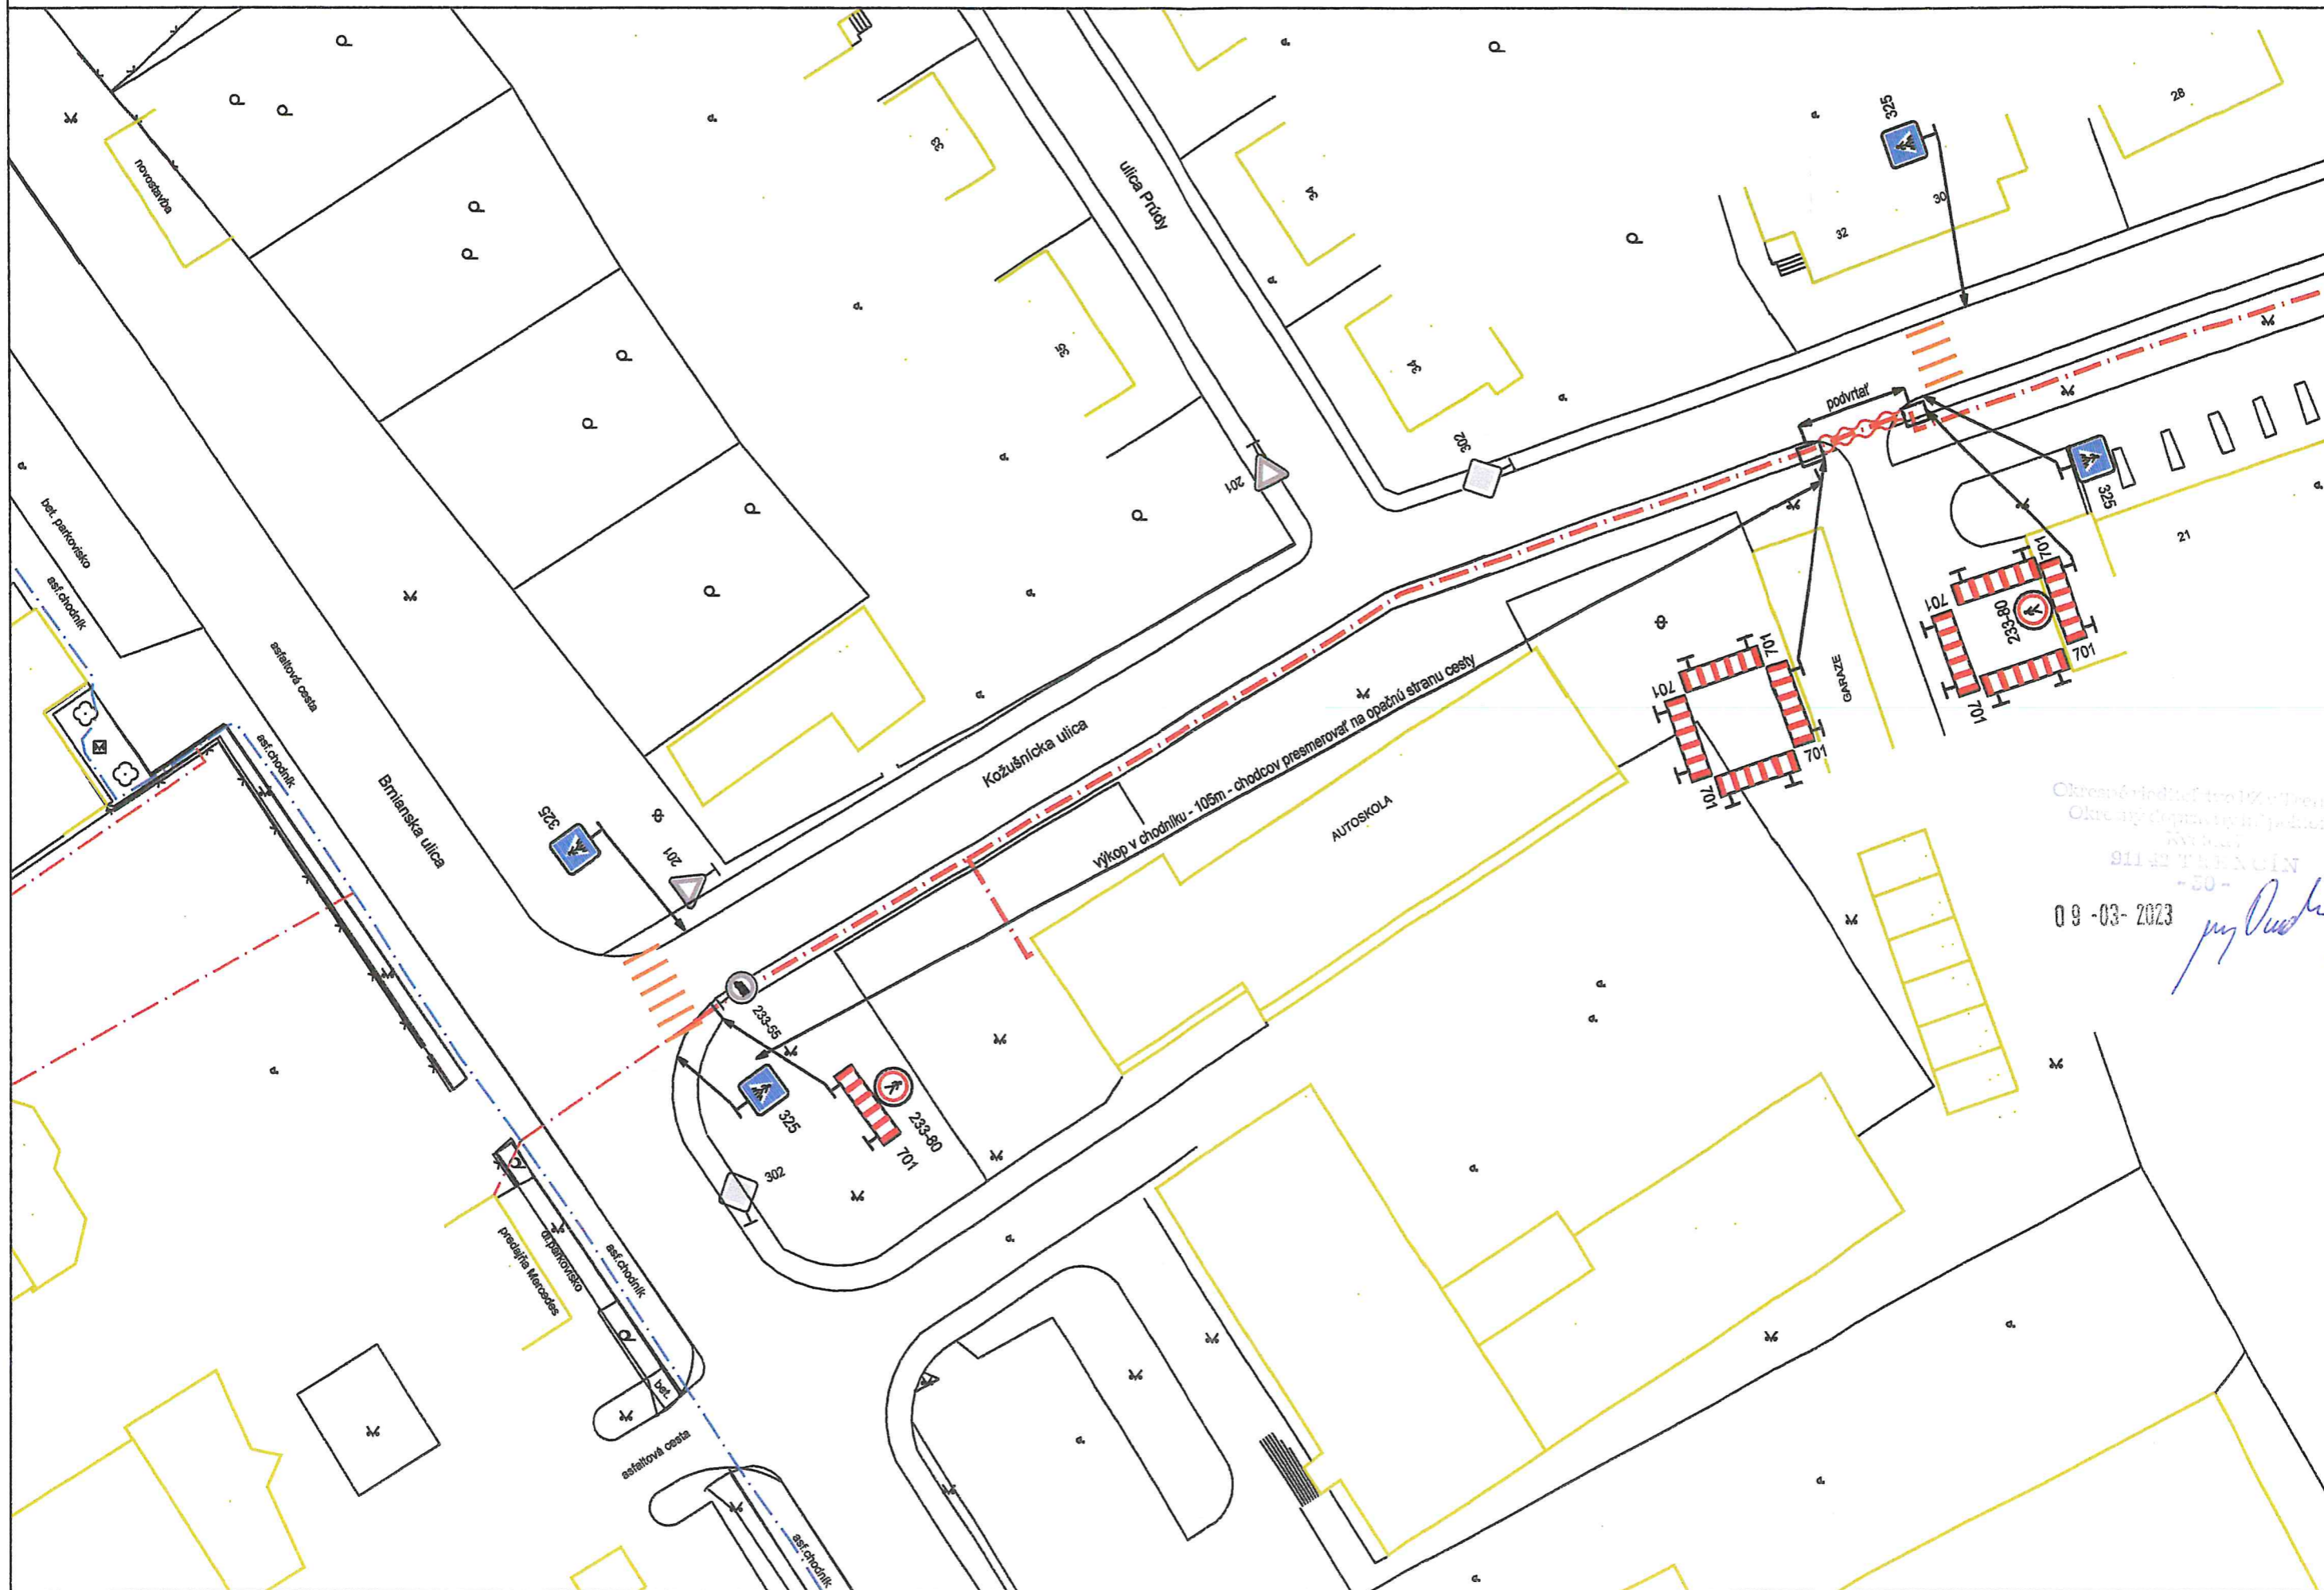

Oblasť viednať trať v Trenčíne  
Oblasť viednať trať v Bratislavě  
KVI 501  
911 42 TRENČÍN  
-30-  
09-03-2023  
*py Ondrej*