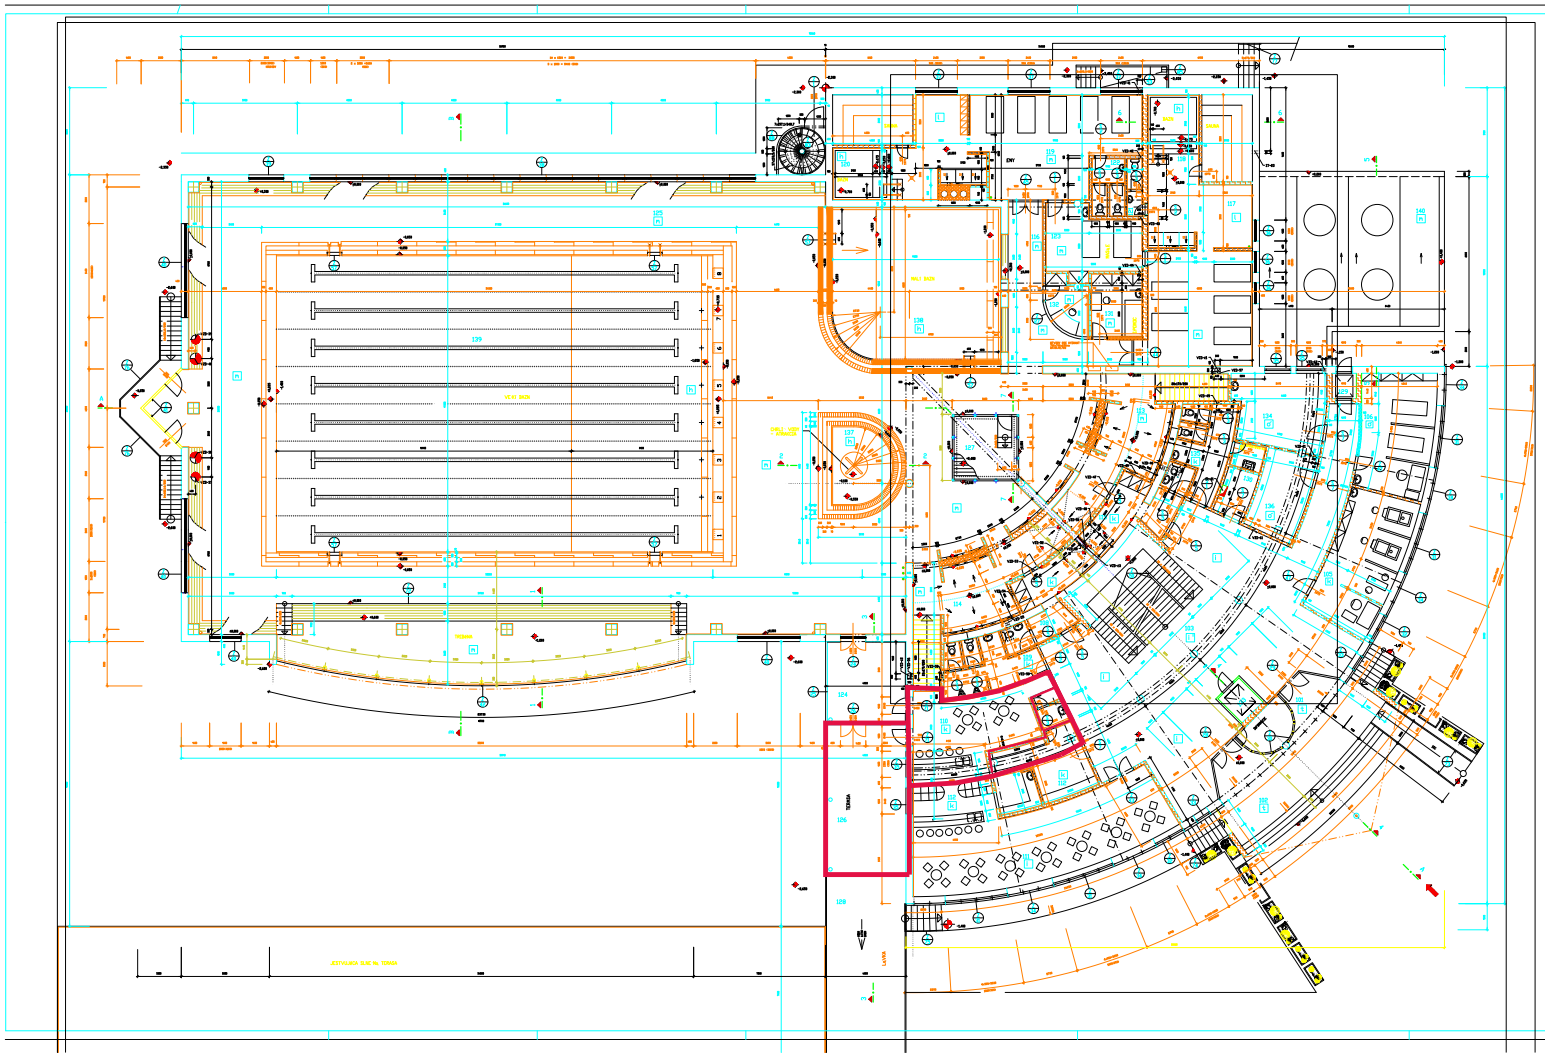

ZNAČKA NA VÝKRESE	PRIEREZY CEZ STENY INP		
	ŠÍRKA	VÝŠKA	ŠPÁROVANIE
	/ mm /	/ mm /	/ m /
ZT-25	150	150	+2,750
VZB-41	300	200	+2,700
VZB-42	200	200	+2,700
VZB-43	200	200	+2,700
VZB-44	200	200	+2,700
VZB-45	400	300	+2,900
VZB-46	200	200	+2,700
VZB-47	400	350	+2,850
VZB-48	400	350	+2,850
VZB-49	600	350	+2,850
VZB-50	800	400	+2,500
VZB-51	800	400	+2,500
VZB-52	400	350	+2,850
VZB-53	400	350	+2,850
VZB-54	600	350	+2,850
VZB-55	200	200	+2,700
VZB-56	400	300	+2,600
VZB-57	400	300	+2,900
VZB-58	400	300	+2,900
VZB-59	400	300	+2,900
VZB-60	250	250	+0,000
VZB-61	200	200	+2,700
VZB-62	200	200	+2,700

ZNAČKA NA VÝKRESE	PRIEREZY CEZ STROP INP		
	ŠÍRKA	HĽBKA	HRANA
	/ mm /	/ mm /	/ m /
EL-01	300	600	SP:-0,400 HR:+0,050

ZNAČKA NA VÝKRESE	ÁCHTY V INP		
	ŠÍRKA	HĽBKA	HRANA
	/ mm /	/ mm /	/ m /
VZB-c1	300	200	SP:+2,800 HR:+4,250
VZB-c2	200	300	SP:+2,200 HR:+4,050
VZB-c3	200	800	SP:+2,400 HR:+11,100

LEGENDA MIESTNOSTÍ INP

ČÍSLO	FUNKČNÁ NÁPLŇ	PODLAHA / STENY	PLOCHA / OBJEM	PLOCHA	PLOCHA/OBJEM
101	ZÁVETRIE	KAMENNÁ DLAŽBA KAMENNÁ DLAŽBA	15,96m2 27,36m3	128,29m2	ZÁKLADY+VÝKOP
102	VSTUPNÁ HALA	KAMENNÁ DLAŽBA KAMENNÁ DLAŽBA	67,56m2 52,91m3	1 241,85m2	ZÁKLADY+VÝKOP
103	VSTUPNÁ HALA	KAMENNÁ DLAŽBA KAMENNÁ DLAŽBA	164,80m2 88,21m3	290,55m2	
105	PEDIKÚRA/MANIKÚRA	KERAMICKÁ DLAŽBA KERAMICKÁ DLAŽBA	36,25m2 23,23m3	75,90m2	
106	LEKÁRSKA KOZMETIKA	LINOLEUM LIŠTA Z PVC	29,04m2 22,24m3	73,60m2	
107	INFORMÁCIE	KAMENNÁ DLAŽBA KAMENNÁ DLAŽBA	6,48m2 10,60m3	33,25m2	ZÁKLADY+VÝKOP
108	CAŤÁREŇ+WC PRE TP-ENY	KERAMICKÁ DLAŽBA KERAMICKÁ OBKLAD	16,97m2 25,46m3	83,97m2	
109	WC MUŽI	KERAMICKÁ DLAŽBA KERAMICKÁ OBKLAD	14,98m2 27,33m3	96,97m2	
110	BUFET PLÁVÁRNE	KERAMICKÁ DLAŽBA KERAMICKÁ OBKLAD	22,51m2 21,89m3	72,08m2	
111	BUFET	KERAMICKÁ DLAŽBA KERAMICKÁ OBKLAD	39,12m2 37,18m3	122,46m2	
112	BUFET PRÍPRAVŇA+VÝDAJ	KERAMICKÁ DLAŽBA KERAMICKÁ OBKLAD	38,04m2 37,59m3	125,12m2	
112a	WC ZAMESTNANCI	KERAMICKÁ DLAŽBA KERAMICKÁ OBKLAD	4,38m2 10,66m3	35,19m2	
113	SPRCHY MUŽI	KERAMICKÁ DLAŽBA KERAMICKÁ OBKLAD	36,41m2 37,46m3	123,66m2	ZÁKLADY+PRÍPRAVA
114	SPRCHY ENY	KERAMICKÁ DLAŽBA KERAMICKÁ OBKLAD	36,41m2 37,38m3	123,34m2	ZÁKLADY+PRÍPRAVA
115	CAŤÁREŇ+WC PRE TP-MUŽI	KERAMICKÁ DLAŽBA KERAMICKÁ OBKLAD	16,97m2 25,46m3	83,97m2	
116	CHODBA	KERAMICKÁ DLAŽBA KERAMICKÁ OBKLAD	28,62m2 32,88m3	185,14m2	ZÁKLADY+PRÍPRAVA
117	DEPO OVÁREŇ MUŽI	KERAMICKÁ DLAŽBA KERAMICKÁ OBKLAD	42,54m2 43,28m3	138,24m2	ZÁKLADY+PRÍPRAVA
118	SAUNA+BAZÉN MUŽI	KERAMICKÁ DLAŽBA KERAMICKÁ OBKLAD	36,04m2 22,28m3	78,46m2	ZÁKLADY+PRÍPRAVA
119	DEPO OVÁREŇ ENY	KERAMICKÁ DLAŽBA KERAMICKÁ OBKLAD	48,94m2 47,48m3	152,66m2	ZÁKLADY+PRÍPRAVA
120	SAUNA+BAZÉN ENY	KERAMICKÁ DLAŽBA KERAMICKÁ OBKLAD	22,24m2 21,26m3	67,86m2	ZÁKLADY+PRÍPRAVA
121	WC MUŽI	KERAMICKÁ DLAŽBA KERAMICKÁ OBKLAD	8,98m2 8,98m3	29,86m2	
122	WC ENY	KERAMICKÁ DLAŽBA KERAMICKÁ OBKLAD	8,98m2 15,84m3	58,66m2	
123	MAGAZÍN	KERAMICKÁ DLAŽBA KERAMICKÁ OBKLAD	18,54m2 18,54m3	65,48m2	ZÁKLADY+PRÍPRAVA
124	CHODBA BUFETU	KERAMICKÁ DLAŽBA KERAMICKÁ OBKLAD	22,14m2 22,14m3	64,24m2	ZÁKLADY+PRÍPRAVA
125	PLÁVÁREŇ	KERAMICKÁ DLAŽBA KERAMICKÁ OBKLAD	686,30m2 2373,87m3	2092,27m2	ZÁKLADY+PRÍPRAVA
126	TERASA	KERAMICKÁ DLAŽBA KERAMICKÁ DLAŽBA	28,96m2 84,46m3	84,36m2	
127	PLÁV OK		14,64m2 15,06m3	45,66m2	
128	LÁVKA	DREVENÁ FÓNIE	48,36m2 28,36m3	48,36m2	
129	VÝ-MH 2		57,7m2 57m3	57,7m2	
130	ELEKTROROZVODŇA	DEDLEK+PÓVLAK KERAMICKÁ OBKLAD	4,98m2 5,98m3	38,00m2	
131	MIESTNOSŤ UPÍNOČ	KERAMICKÁ DLAŽBA KERAMICKÁ OBKLAD	13,75m2 13,64m3	43,42m2	ZÁKLADY+PRÍPRAVA
132	PREDAJ LÍSTKOV	KERAMICKÁ DLAŽBA KERAMICKÁ OBKLAD	4,98m2 11,86m3	66,66m2	ZÁKLADY+PRÍPRAVA
133	VÝ-MH 1		38,8m2 38m3	38,8m2	
134	PREVÁDZKAR	LINOLEUM LIŠTA Z PVC	21,06m2 15,54m3	64,36m2	ZÁKLADY+PRÍPRAVA
135	WC ENY+UMÝVÁRENSKÁ KA	KERAMICKÁ DLAŽBA KERAMICKÁ OBKLAD	17,13m2 30,84m3	185,64m2	ZÁKLADY+PRÍPRAVA
136	ÚSTREDŇA	LINOLEUM LIŠTA Z PVC	14,44m2 14,44m3	52,76m2	
137	CHILL- VÝBY	ALKORPLAN SUPER ALKORPLAN SUPER	13,04m2 13,04m3	6,04m2	
138	MALÝ BAZÉN	ALKORPLAN SUPER ALKORPLAN SUPER	83,14m2 36,46m3	43,97m2	
139	VEĽKÝ BAZÉN	ALKORPLAN SUPER ALKORPLAN SUPER	425,04m2 84,08m3	142,86m2	
140	STRECHA FITNESS	KAMENNÁ DLAŽBA			

LEGENDA MATERIÁLOV

MUROVÝ HRÁBKY 400 mm Z TEHÁL POROTHERM 38 (380x250x238mm), PEVNOSTI P-10MP NA MALTU MVC-1

MUROVÝ HRÁBKY 300 mm Z TEHÁL POROTHERM 30 (300x250x238mm), PEVNOSTI P-15MP NA MALTU MC-10

MUROVÝ HRÁBKY 150 mm Z TEHÁL TDZ SETA 130(370x130x238mm) PEVNOSTI P-10MPa NA MALTU MC-15

POZNÁMKA :

X - OZNAČENIE SKLADBY PODLÁH (VIĎ TECHNICKÁ SPRÁVA)

- KERAMICKÉ OBKLADY VO VYZNAČENÝCH MIESTNOSTIACH (VIĎ LEGENDA MIESTNOSTÍ) ZREALIZOVAŤ DO VÝŠKY 2000 mm

± 0.000 = 213.00

ZODP. PROJ.: ING. GAŠPAROVIČ	VYPRACOVAL: ING. ŠLÁ	KRESLIL: ING. ŠLÁ	KONTROLOVAL: HAUPTVOGEL DVA

DRUH DOKUMENTÁCIE: E. STAVEBNÁ - AS

NÁZOV A MIESTO STAVBY: SO 101 - KRYTÁ PLÁVÁREŇ TREN-ÓN - SIHO

NÁZOV VÝKRESU: PÓDORYS INP , M 1:100

KRAJ.: TREN ČIN OKRES.: TREN ČIN MIEST.: TREN ČIN

INVESTOR: MESTO TREN ČIN

KERÁMSPOL s.r.o. Jilemnického 2 911 01 TREN ČIN

STUPEŇ DOK.: PROJEKT

ZVÄ - ASB :	
ZVÄ - ŠKVR :	
ZVÄ - ŠPÁR :	
ZVÄ - ŠPÁR :	

v/č = 594/1200