


ZIMNÝ ŠTADIÓN
POSCHODIE

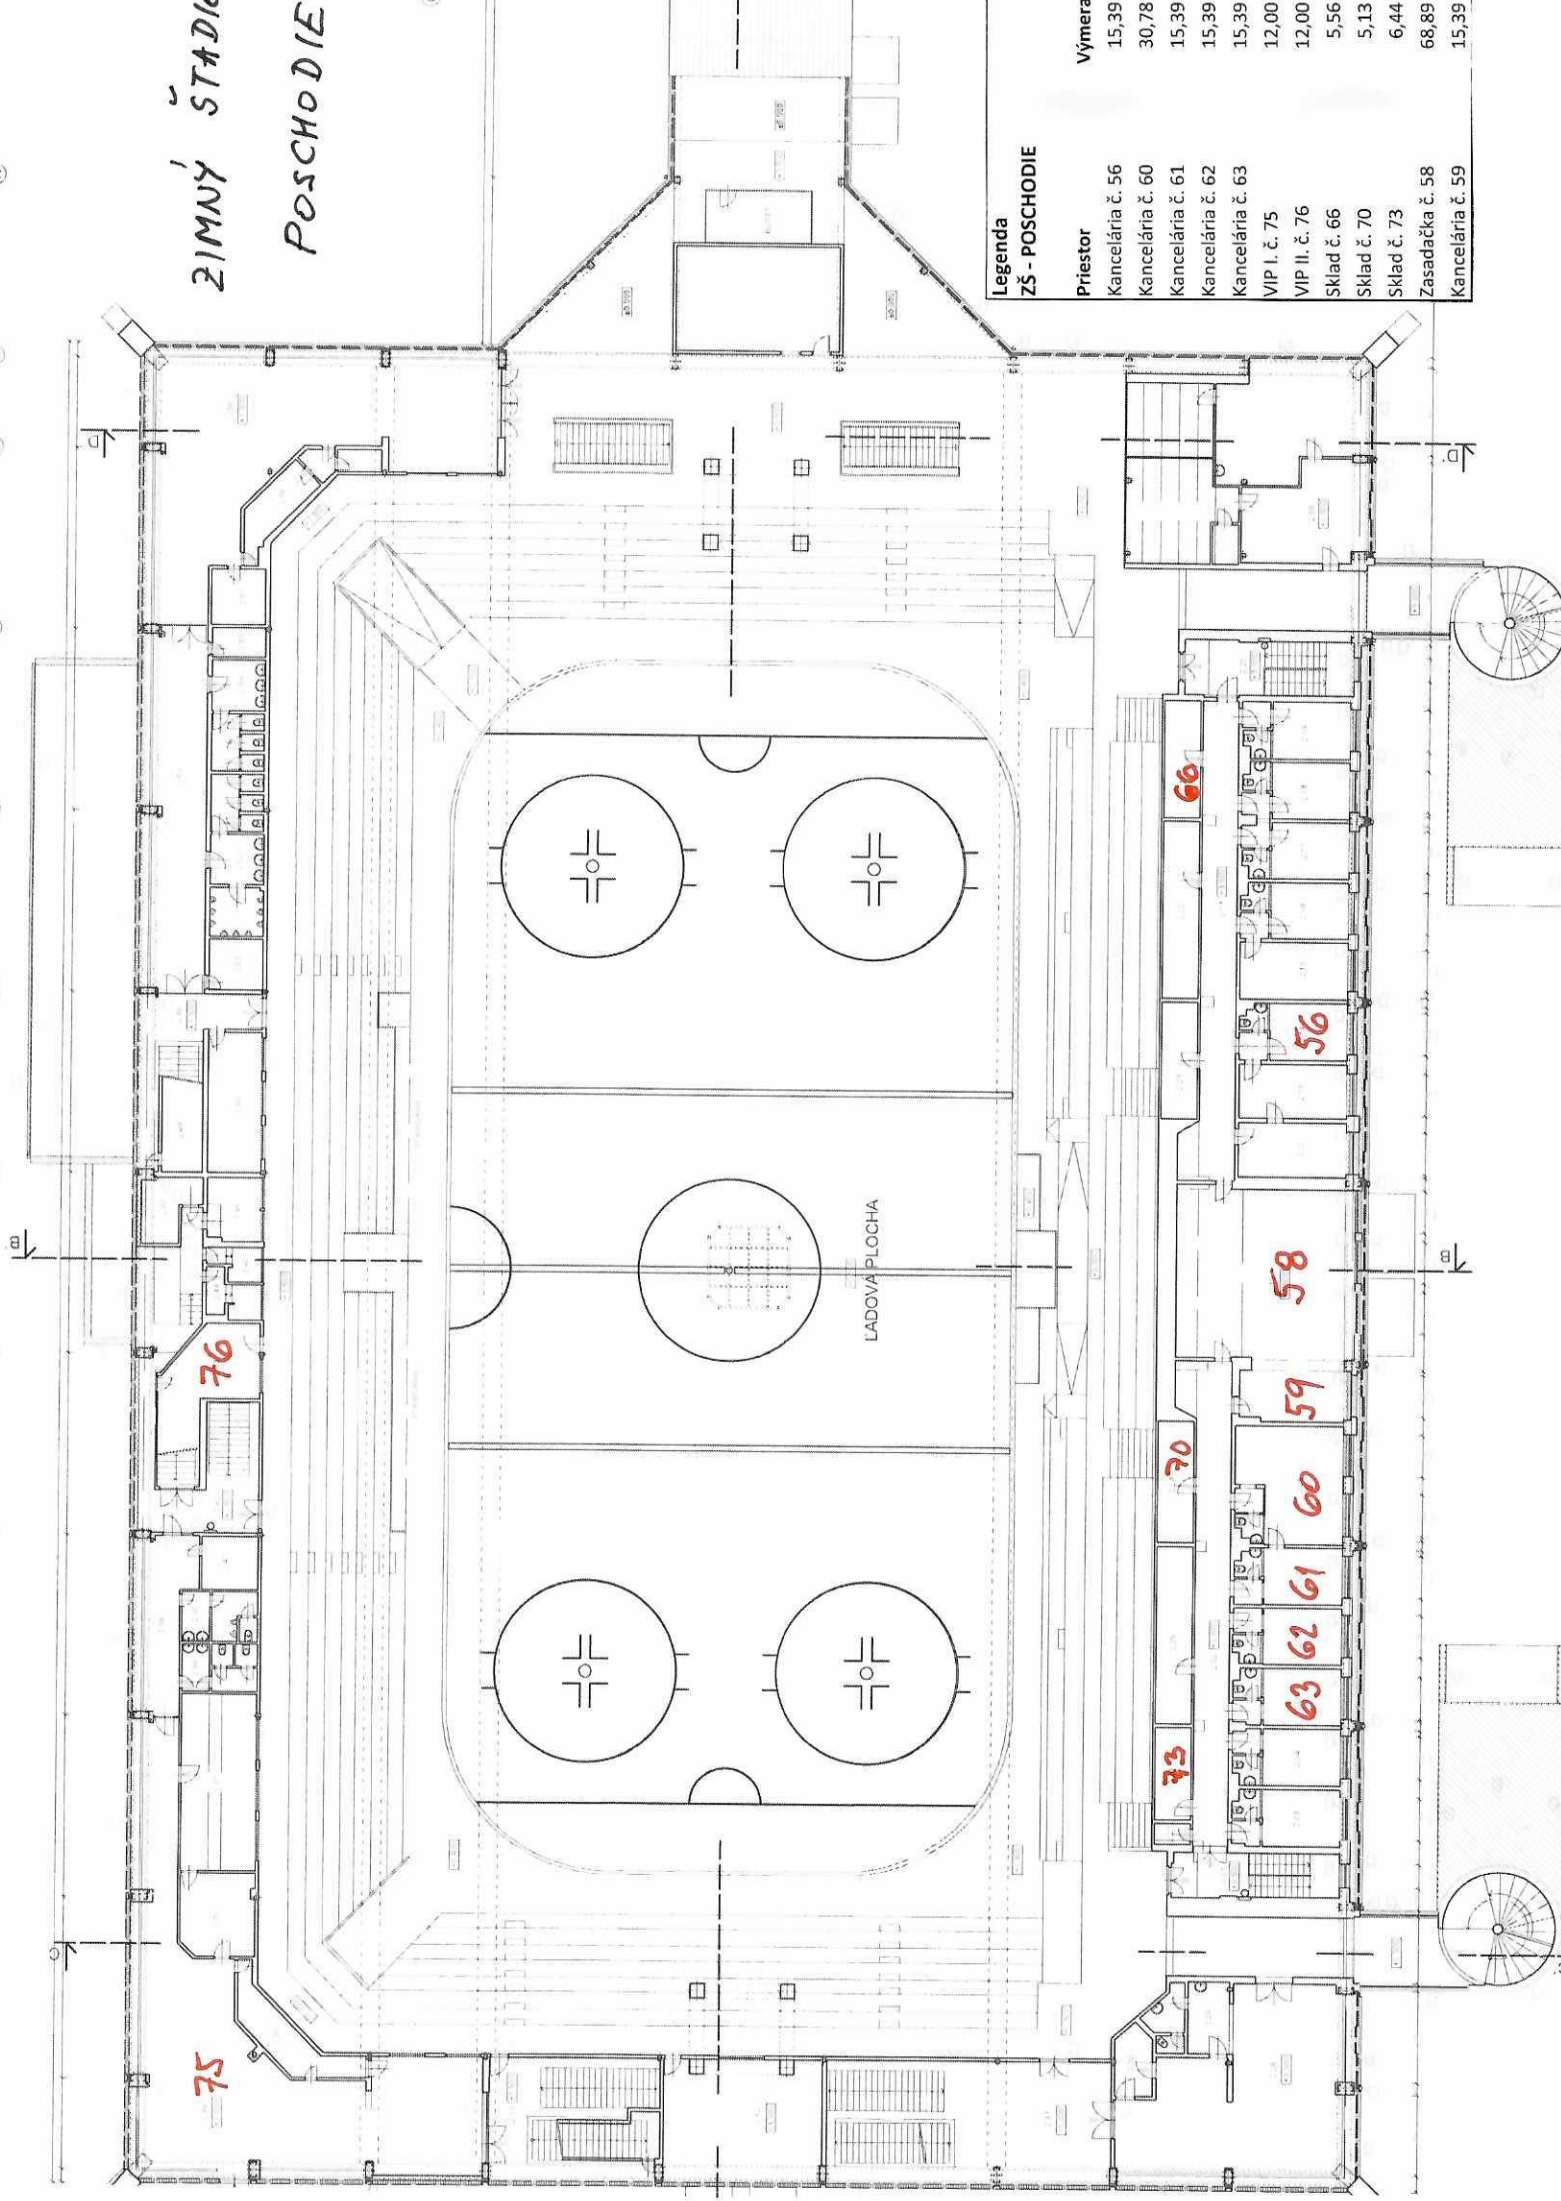

Legenda
ZŠ - POSCHODIE

Priestor	Výmera
Kancelária č. 56	15,39 m ²
Kancelária č. 60	30,78 m ²
Kancelária č. 61	15,39 m ²
Kancelária č. 62	15,39 m ²
Kancelária č. 63	15,39 m ²
VIP I. č. 75	12,00 m ²
VIP II. č. 76	12,00 m ²
Sklad č. 66	5,56 m ²
Sklad č. 70	5,13 m ²
Sklad č. 73	6,44 m ²
Zasadačka č. 58	68,89 m ²
Kancelária č. 59	15,39 m ²