


ZIMNÝ ŠTADIÓN SKY BOXY

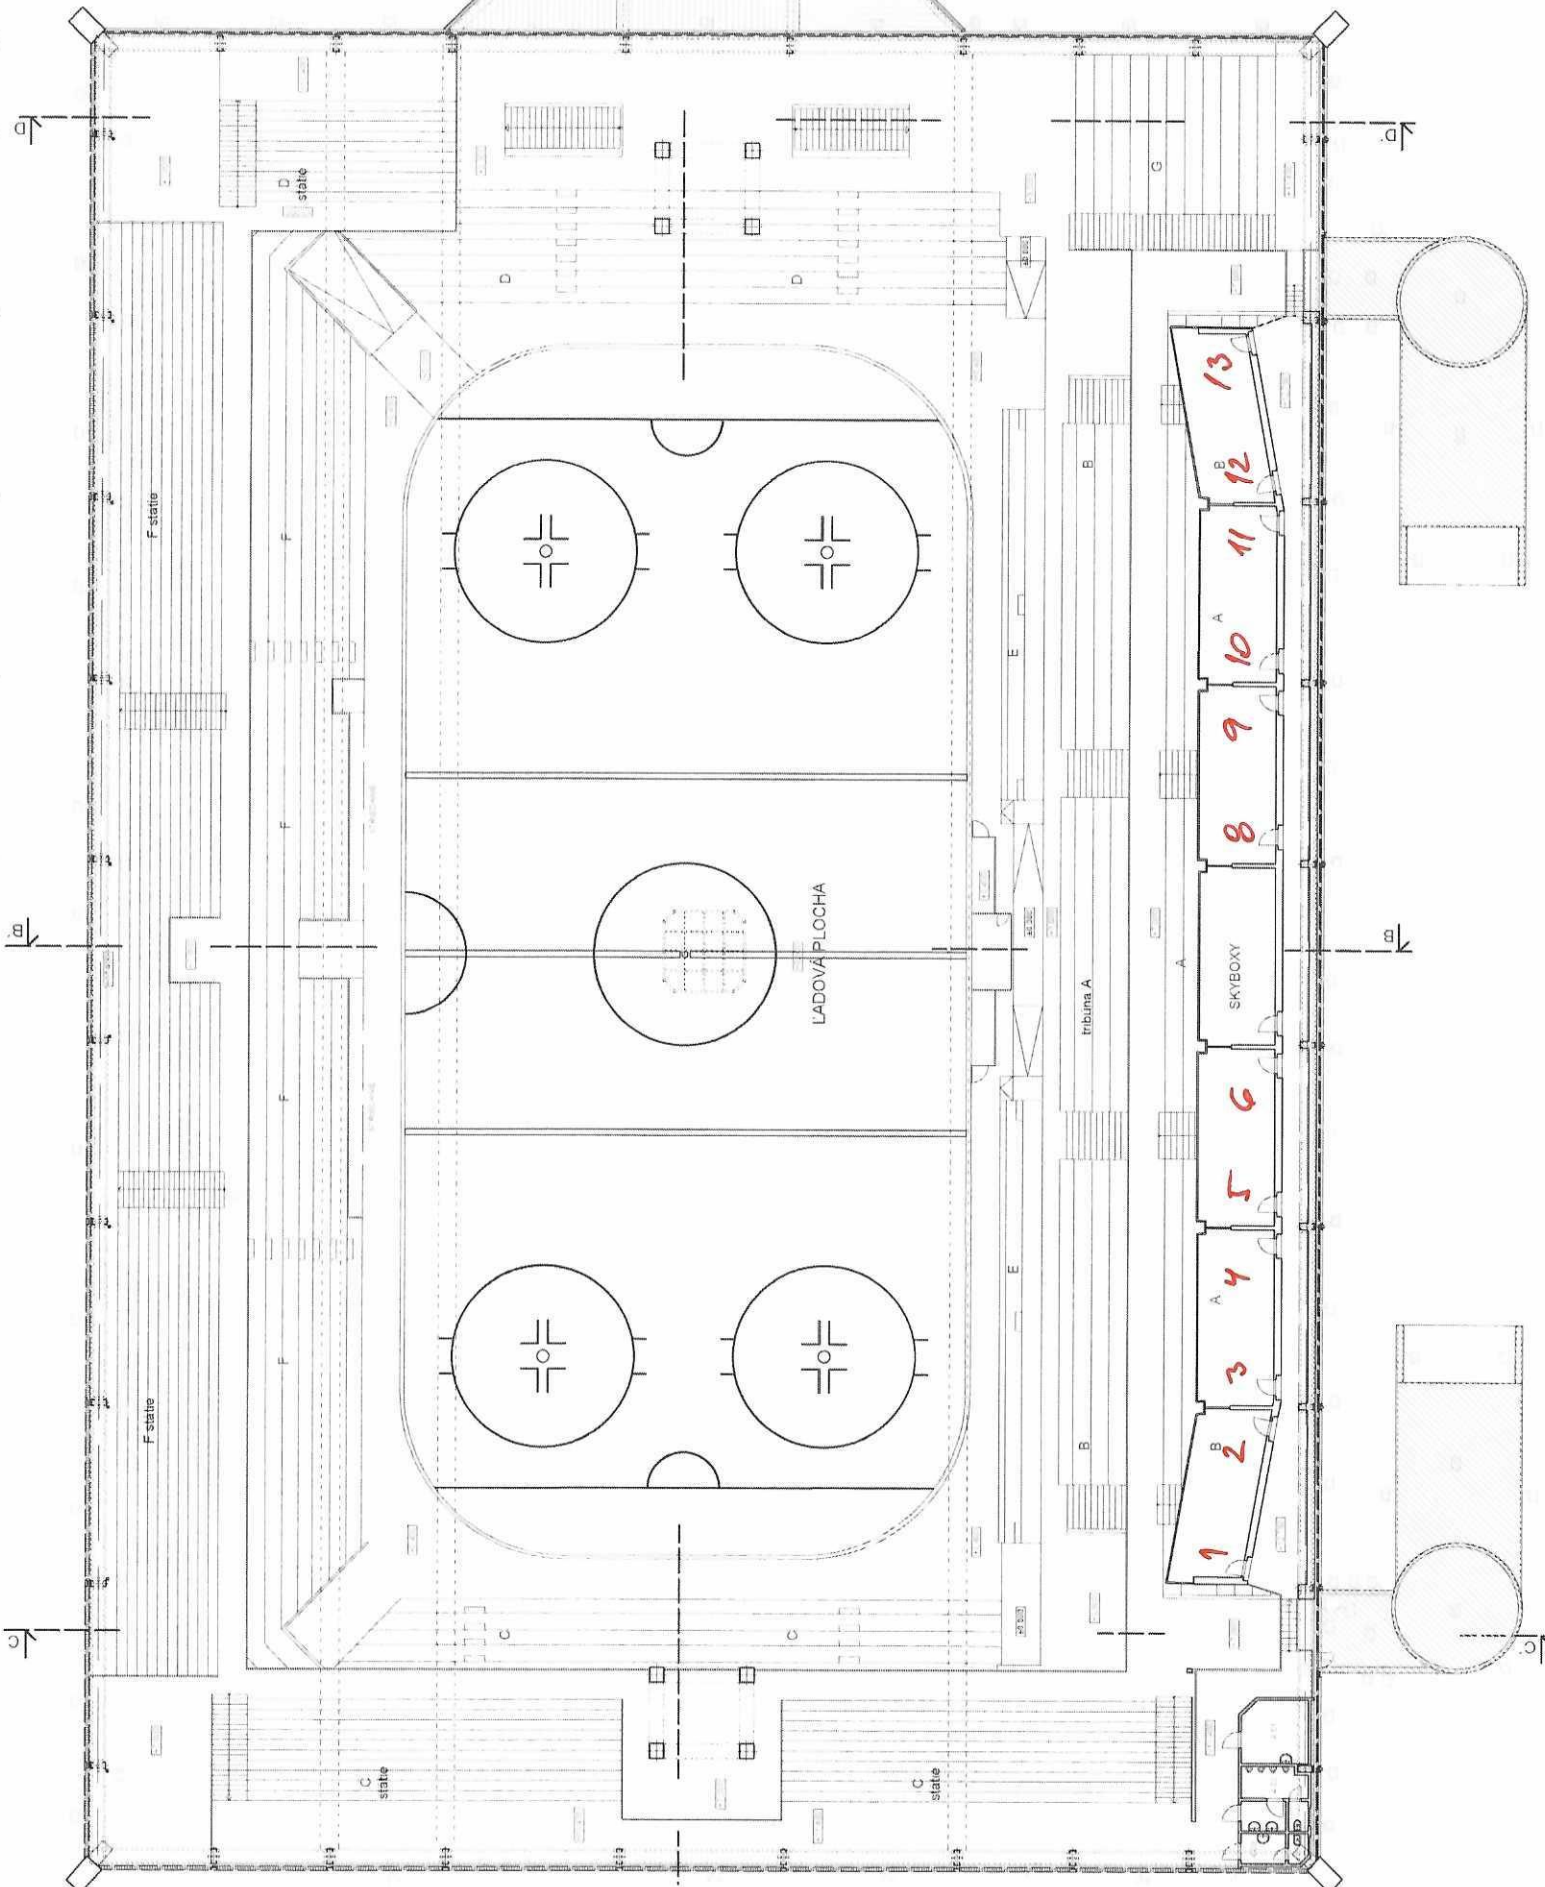

Legenda ZŠ - SKY BOXY

Priestor	Výmera
Sky box č. 1	16,00 m ²
Sky box č. 2	16,00 m ²
Sky box č. 3	16,00 m ²
Sky box č. 4	16,00 m ²
Sky box č. 5	16,00 m ²
Sky box č. 6	16,00 m ²
Sky box č. 8	16,00 m ²
Sky box č. 9	16,00 m ²
Sky box č. 10	16,00 m ²
Sky box č. 11	16,00 m ²
Sky box č. 12	16,00 m ²
Sky box č. 13	16,00 m ²