


# ZIMNÝ ŠTADIÓN PRÍZEMIE

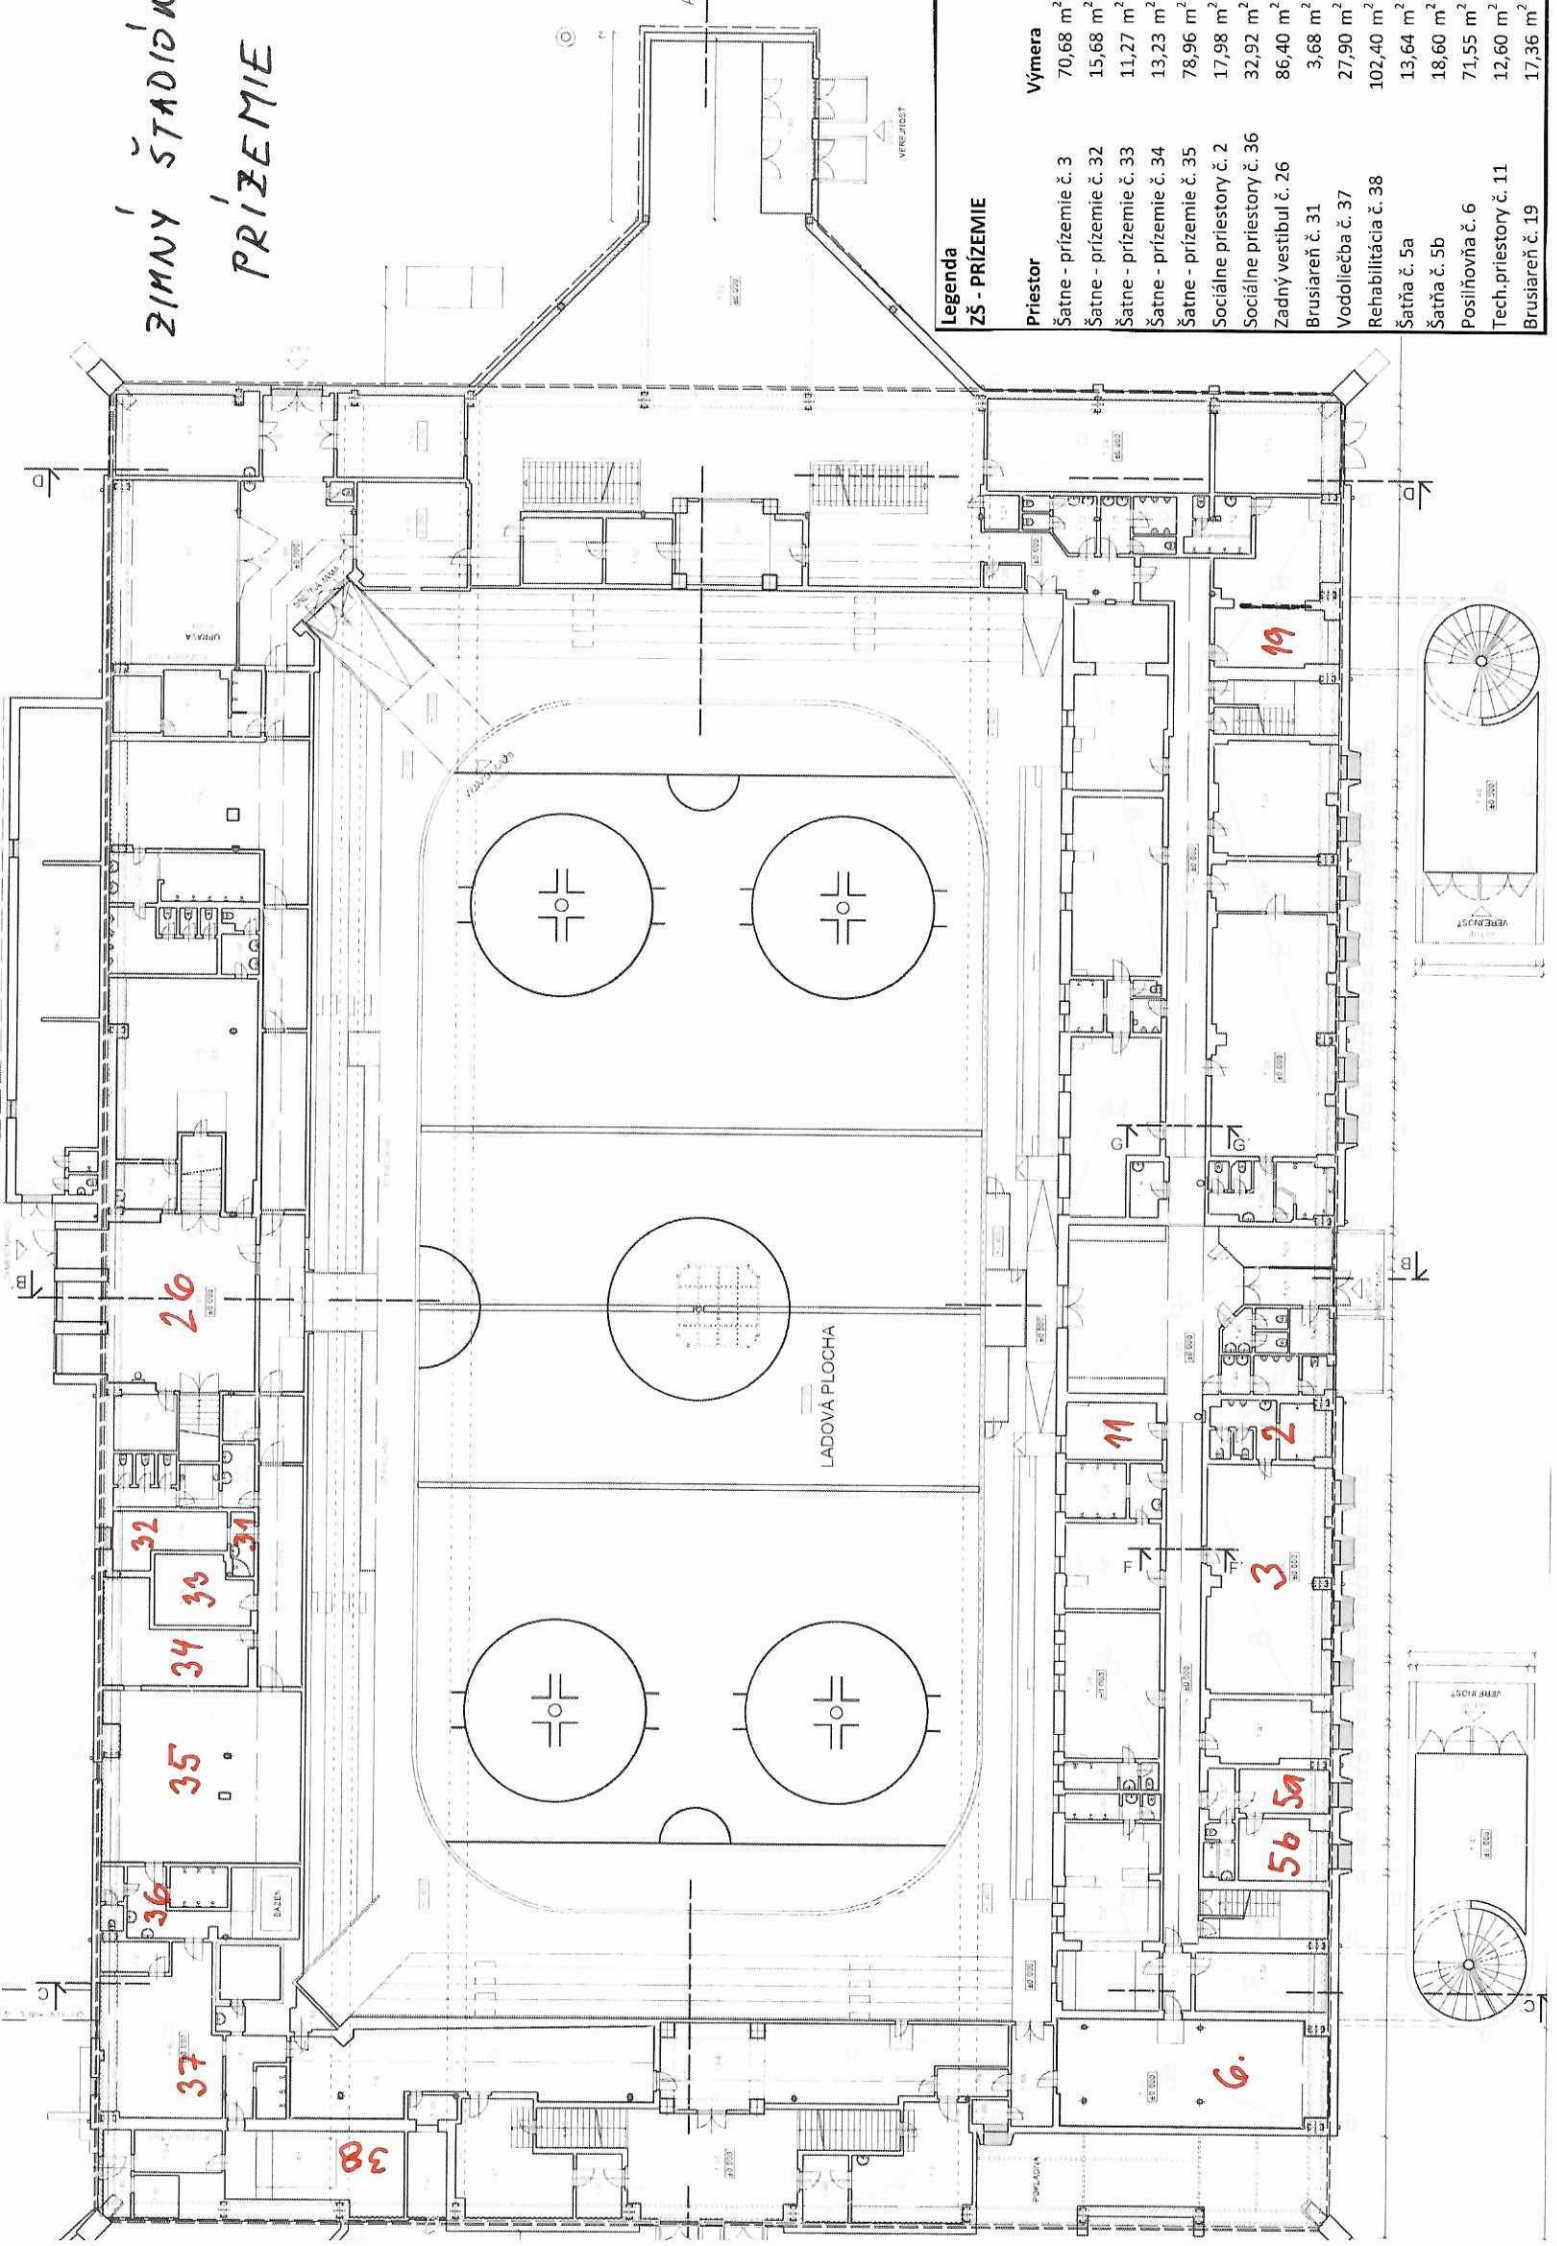

## Legenda ZŠ - PRÍZEMIE

Priestor	Výmera
Šatne - prízemie č. 3	70,68 m <sup>2</sup>
Šatne - prízemie č. 32	15,68 m <sup>2</sup>
Šatne - prízemie č. 33	11,27 m <sup>2</sup>
Šatne - prízemie č. 34	13,23 m <sup>2</sup>
Šatne - prízemie č. 35	78,96 m <sup>2</sup>
Sociálne priestory č. 2	17,98 m <sup>2</sup>
Sociálne priestory č. 36	32,92 m <sup>2</sup>
Zadný vestibul č. 26	86,40 m <sup>2</sup>
Brusiareň č. 31	3,68 m <sup>2</sup>
Vodoliečba č. 37	27,90 m <sup>2</sup>
Rehabilitácia č. 38	102,40 m <sup>2</sup>
Šatňa č. 5a	13,64 m <sup>2</sup>
Šatňa č. 5b	18,60 m <sup>2</sup>
Posilňovňa č. 6	71,55 m <sup>2</sup>
Tech. priestory č. 11	12,60 m <sup>2</sup>
Brusiareň č. 19	17,36 m <sup>2</sup>