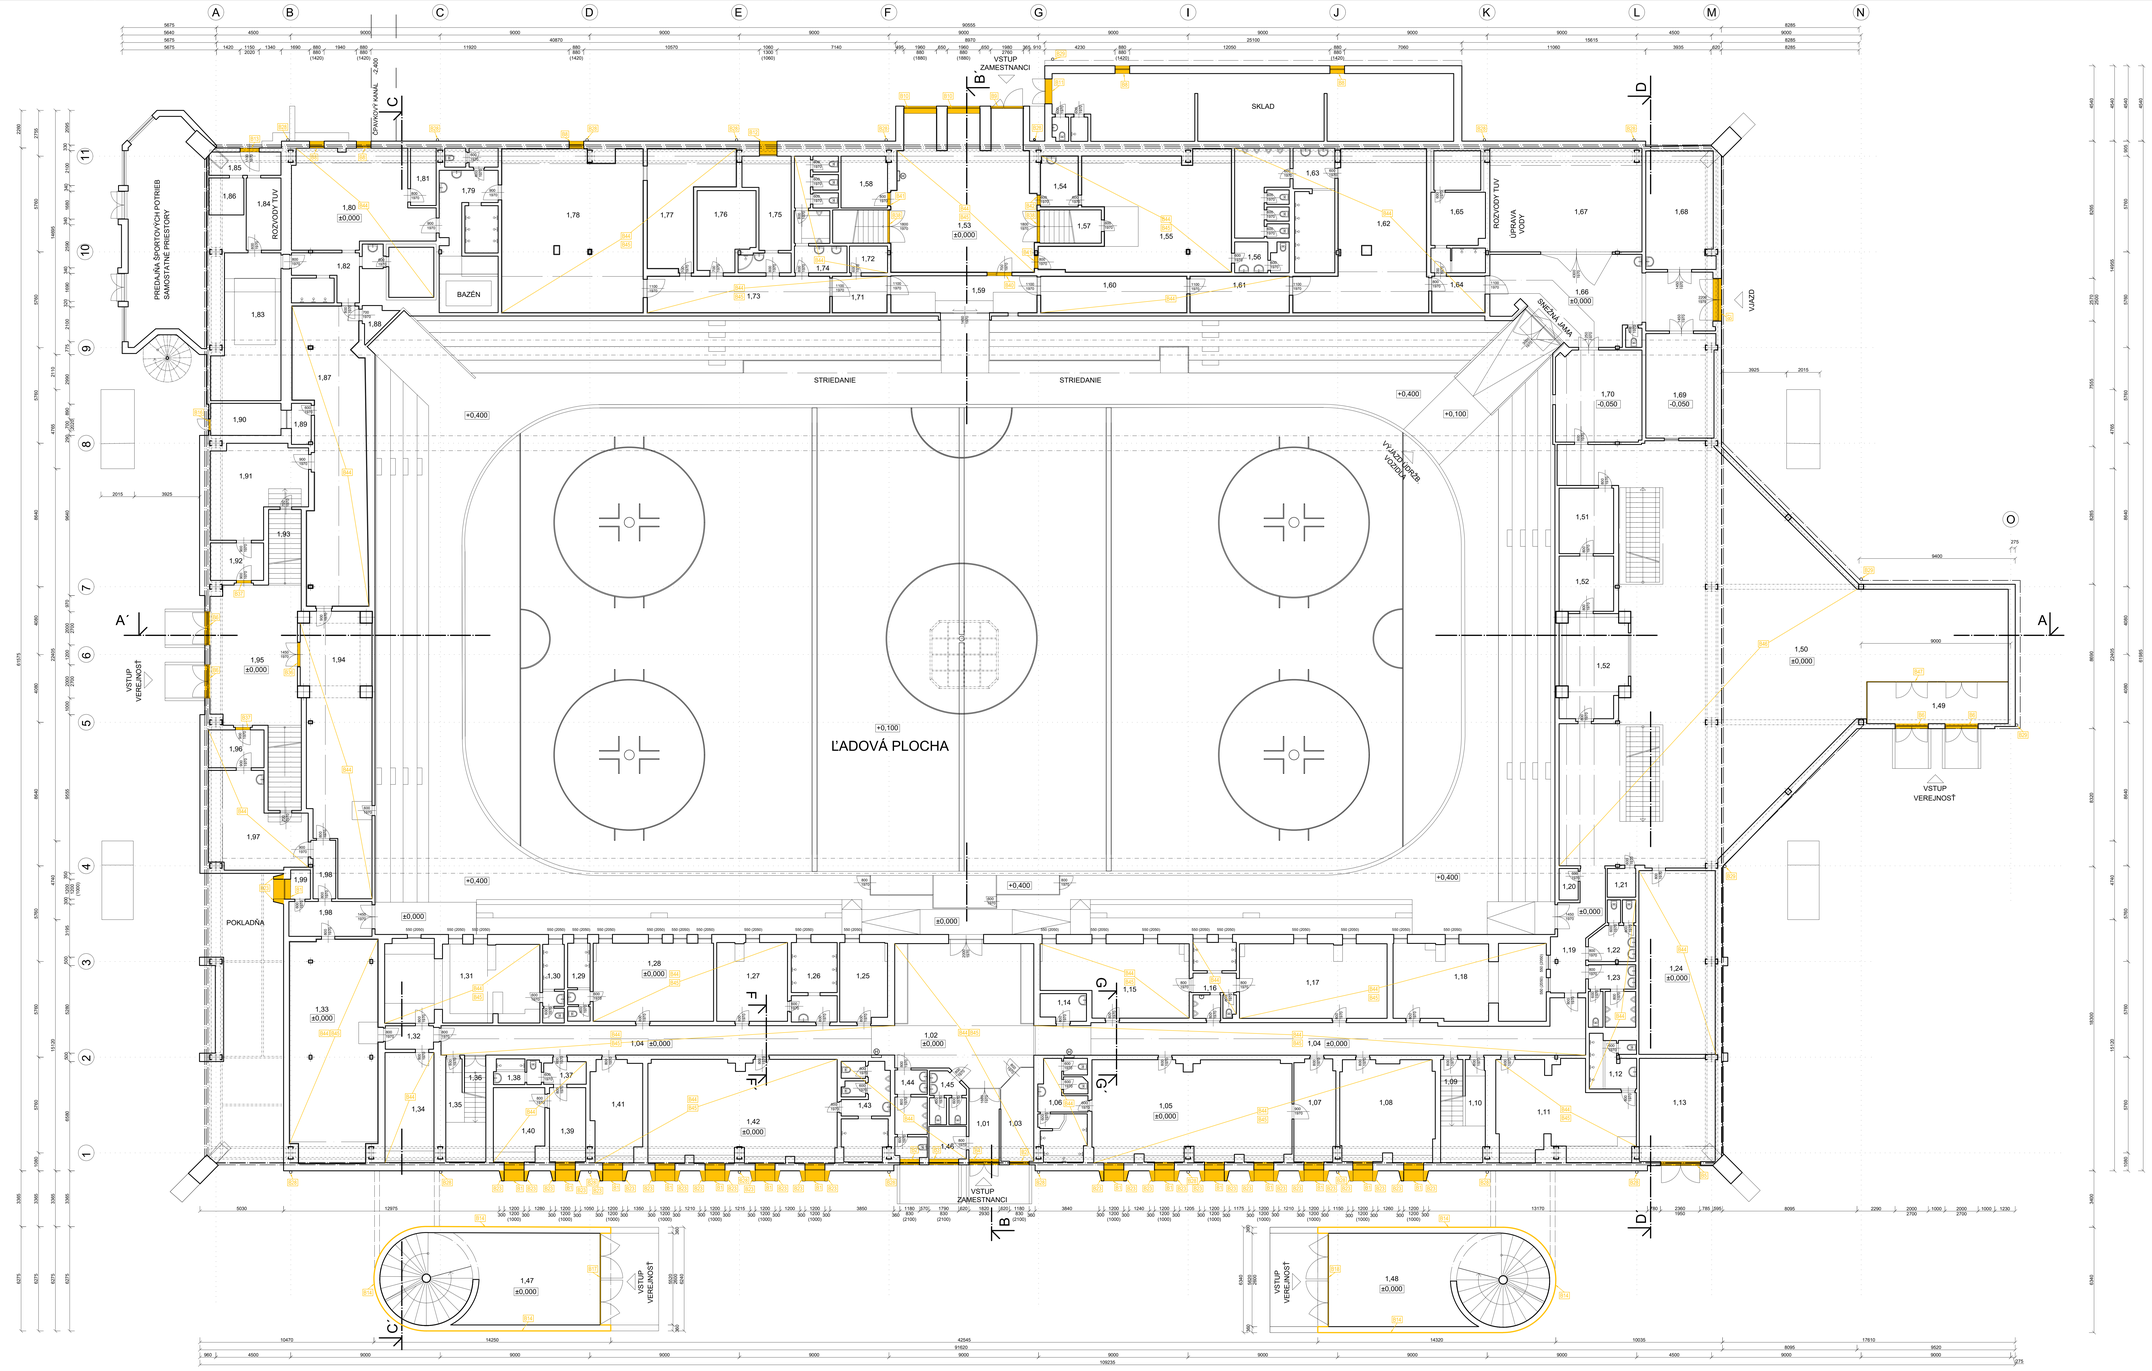

LEGENDA MIESTNOSTÍ

0.01	NÁZOV MIESTNOSTI	m²
1.01	VSTUP ZAMESTNANCI, HRÁČI	8,0
1.02	VSTUPNÁ HALA	68,3
1.03	VÝSTAVA	10,4
1.04	CHODBA	114,2
1.05	ŠATŇA JUNIORI	71,5
1.06	HYGIENA JUNIORI	16,8
1.07	SKLAD JUNIORI	15,2
1.08	ŠATŇA SHT	33,6
1.09	SCHODISKO	
1.10	BRUSIAREŇ	14,3
1.11	ŠATŇA BHT	43,2
1.12	ŠATŇA ŽHT	16,8
1.13	SAUNA	28,2
1.14	KUCHYŇKA	4,3
1.15	ŠATŇA ŽHT	34,8
1.16	HYGIENA	10,8
1.17	ŠATŇA BHT	36,8
1.18	ŠATŇA ŽHT	41,3
1.19	CHODBA	15,8
1.20	SKLAD	2,2
1.21	SKLAD	3,0
1.22	WC ŽENY	8,0
1.23	WC MUŽI	10,3
1.24	ŠATŇA ŽHT PR	50,7
1.25	SIMOBIERAČ	16,8
1.26	SIMOBIERAČ	10,7
1.27	ŠATŇA TRÉNERI	20,2
1.28	ŠATŇA TRÉNERI	34,0
1.29	HYGIENA	5,9
1.30	HYGIENA	5,8
1.31	ŠATŇA HOSTIA	44,0
1.32	CHODBA	4,1
1.33	POBLIOŽŇA	69,8
1.34	ÚPRATOVAČKA	19,6
1.35	SKLAD	13,8
1.36	SCHODISKO	
1.37	CHODBA	3,4
1.38	HYGIENA	4,7
1.39	ŠATŇA ROZHODCOVIA	6,7
1.40	ŠATŇA ROZHODCOVIA	13,3
1.41	ŠATŇA KRASOKORČUJARI	18,0
1.42	ŠATŇA DORAST	68,9
1.43	HYGIENA DORAST	15,5
1.44	WC MUŽI	9,7
1.45	WC ŽENY	6,0
1.46	SKLAD	4,4
1.47	VSTUP VEREJNOSŤ	68,0
1.48	VSTUP VEREJNOSŤ	69,0
1.49	VSTUP VEREJNOSŤ	21,4
1.50	VSTUPNÁ HALA - TRIBÚNA D	375,1
1.51	SKLAD	14,2
1.52	BUFET	34,3
1.53	VSTUP HRÁČI EXTRALIGY	75,4
1.54	KUCHYŇKA	6,8
1.55	SPOLOČENSKÁ MIESTNOSŤ	63,5
1.56	WC	5,7
1.57	PODSCHODISKOVÝ PRIESTOR - SKLAD	6,9
1.58	SKLAD	8,6
1.59	CHODBA - VSTUP HRÁČOV NA ĽAD	19,5
1.60	CHODBA	19,1
1.61	CHODBA	13,0
1.62	ŠATŇA HOSTIA	57,5
1.63	HYGIENA	35,1
1.64	ŠATŇA HOSTIA	6,9
1.65	CHODBA	25,9
1.66	SKLAD - PANOVANIE ODRŽ. VOZIDIEL	16,8
1.67	DIELŇA LADARI	57,1
1.68	KANCELÁRIA LADARI	28,9
1.69	BRUSIAREŇ	26,1
1.70	DIELŇA LADARI	28,6
1.71	CHODBA	7,1
1.72	SKLAD	3,7
1.73	CHODBA	23,9
1.74	WC	17,1
1.75	ŠATŇA TRÉNERI - DUKLA A	16,5
1.76	SKLAD	15,4
1.77	SLUŽBAREŇ	29,8
1.78	ŠATŇA DUKLA A	82,0
1.79	HYGIENA DUKLA A	32,1
1.80	VODNÁ REHABILITÁCIA	44,5
1.81	TECHNICKÁ MIESTNOSŤ	5,3
1.82	SAUNA DUKLA A	21,7
1.83	PRÁČOVŇA	32,5
1.84	BOJLER,DVIAČ TUV	9,1
1.85	TECHNICKÁ MIESTNOSŤ	6,1
1.86	TECHNICKÁ MIESTNOSŤ	4,1
1.87	REHABILITÁCIA	23,4
1.88	TECHNICKÁ MIESTNOSŤ	2,7
1.89	SKLAD	2,9
1.90	SKLAD	8,2
1.91	MASÉRI	26,3
1.92	ČAKÁREŇ MASÉRI	7,2
1.93	SKLAD	6,9
1.94	REHABILITÁCIA	61,0
1.95	VSTUP VEREJNOSŤ	44,2
1.96	ČAKÁREŇ OŠETROVŇA	7,6
1.97	OŠETROVŇA	28,8
1.98	CHODBA	4,8
1.99	PREDAJ VSTUPENIEK	2,1

LEGENDA BÚRACÍCH PRÁC:

- NOVÁ KONŠTRUKCIA
- PÔVODNÉ KONŠTRUKCIE

1. DEMONTÁŽ PÔVODNÉHO PLASTOVÉHO OKNA S RÁMOM A PARAPETOM - 1200x1200 mm
2. DEMONTÁŽ PÔVODNÉHO PLASTOVÉHO OKNA S RÁMOM A PARAPETOM - 1700x600 mm
3. DEMONTÁŽ PÔVODNÉHO PLASTOVÉHO OKNA S RÁMOM A PARAPETOM - 1700x600 mm
4. DEMONTÁŽ PÔVODNÝCH PLASTOVÝCH DVÍERI S ZÁRUBEŇOU V NADOSTLACKU SPOLU SO ZÁRUBEŇOU - 1000x2600 mm
5. DEMONTÁŽ PÔVODNÝCH PLASTOVÝCH DVÍERI S ZÁRUBEŇOU SPOLU SO ZÁRUBEŇOU - 1000x2600 mm
6. DEMONTÁŽ PÔVODNÝCH PLASTOVÝCH DVÍERI S ZÁRUBEŇOU V ŠIKMÉ NADOSTLACKU SPOLU SO ZÁRUBEŇOU - 2800x2700 mm
7. DEMONTÁŽ PÔVODNÝCH PLASTOVÝCH DVÍERI S ZÁRUBEŇOU SPOLU SO ZÁRUBEŇOU - 2000x2600 mm
8. DEMONTÁŽ PÔVODNÉHO PLASTOVÉHO OKNA S RÁMOM A PARAPETOM - 600x600 mm
9. DEMONTÁŽ PÔVODNÝCH DOUSLÝCH DVÍERI S ZÁRUBEŇOU V ŠIKMÉ NADOSTLACKU SPOLU SO ZÁRUBEŇOU - 1400x2700 mm
10. DEMONTÁŽ PÔVODNÉHO PLASTOVÉHO OKNA S RÁMOM A PARAPETOM - 1800x600 mm
11. DEMONTÁŽ PÔVODNÝCH DOUSLÝCH DVÍERI S ZÁRUBEŇOU SPOLU SO ZÁRUBEŇOU - 1700x2600 mm
12. DEMONTÁŽ PÔVODNÉHO PLASTOVÉHO OKNA S RÁMOM A PARAPETOM - 1800x1200 mm
13. DEMONTÁŽ PÔVODNÝCH DOUSLÝCH DVÍERI SPOLU SO ZÁRUBEŇOU - 1100x2200 mm
14. DEMONTÁŽ PÔVODNÝCH DOUSLÝCH DVÍERI SPOLU SO ZÁRUBEŇOU - 1700x2200 mm
15. DEMONTÁŽ PÔVODNÝCH ZÁRUBNÍ STENY - 2000x600 mm
16. DEMONTÁŽ PÔVODNÝCH ZÁRUBNÍ STENY - 2000x800 mm
17. DEMONTÁŽ BETÓNOVÉHO ZÁBRADNÉHO MÚRIKU - 1 NP
18. DEMONTÁŽ PÔVODNÝCH SOKLOVÝCH ŽIARIVIEK 2x1500W
19. DEMONTÁŽ PÔVODNÝCH PLOCHÝCH SVIETIDIEL TYPU ŽIARIVKA V ZVESOV
20. DEMONTÁŽ PÔVODNÝCH ZIARIVBELOVÝCH INTERIÉROVÝCH DVÍERI PLNÁ S SO ZÁRUBEŇOU - 900x2000 mm
21. DEMONTÁŽ PÔVODNÝCH ZIARIVBELOVÝCH INTERIÉROVÝCH DVÍERI SPOLU SO ZÁRUBEŇOU - 900x2000 mm
22. DEMONTÁŽ PÔVODNÝCH ZIARIVBELOVÝCH INTERIÉROVÝCH DVÍERI SPOLU SO ZÁRUBEŇOU - 1000x2000 mm
23. DEMONTÁŽ PÔVODNÝCH ZIARIVBELOVÝCH INTERIÉROVÝCH DVÍERI SPOLU SO ZÁRUBEŇOU - 1100x2000 mm
24. DEMONTÁŽ PÔVODNÝCH ZIARIVBELOVÝCH INTERIÉROVÝCH DVÍERI SPOLU SO ZÁRUBEŇOU - 800x2000 mm
25. DEMONTÁŽ PÔVODNÝCH ZIARIVBELOVÝCH INTERIÉROVÝCH DVÍERI SPOLU SO ZÁRUBEŇOU - 900x2000 mm
26. DEMONTÁŽ PÔVODNÉHO NOŽNÍKOVÉHO POSUVU
27. DEMONTÁŽ PÔVODNÉHO SKLENENÉHO ZÁBLAHU - 2000x1800 mm
28. DEMONTÁŽ PÔVODNÉHO ROHOVÉHO ZÁBLAHU
29. DEMONTÁŽ PÔVODNÉHO PROVIZORNÉHO STENY

POZNÁMKA:

- VŠETKY STENY – SÚ ZAHRESLENÉ VRÁTANE OMETOK
- PÔVODNÉ CONTRACTOR MIESTNY NA FIRMU ZA ÚSTRANIE A VYNESA ZA NOVÉ
- REALIZÁCIA JEDNOTLIVÝCH KONŠTRUKCIE BUDE ZNOVUVEDENÉ PODĽA SNEZENIAJÚ DOKUMENTÁCIE VÝROBCOV
- VŠETKY JEDLOVÉ KONŠTRUKCIE JE POTREBNÉ ODVÍŤ DO MATERIÉT A OŠETRIŤ ŠKODLIVÝMI METÓDAMI.

TÉTO DOKUMENTÁCIA JE DUŠEVNÝM VLASTNÍCTVOM AUTORIV A JE VYUŽITÉ POVOLENÍM AUTORSKÉHO ZÁKONU.
PROJEKT JE NA VÝĽUČ PRÍP A NEMÁRNEJŠÍ PRÁVOT PRE REALIZÁCIU STAVBY.
ROZMERY NA STAVBE PREVERIŤ.

±0,000 = ÚROVEŇ PODLAHY NA 1.NP

STUPEŇ PD: PROJEKT PRE STAVEBNÉ POVOLENIE			02	INVESTOR: Mesto Trenčín, Só sídlom Mierové námestie 2, 911 64 Trenčín
ZODPOVEDNÝ ZHOTOVITEĽ / PS: BEELI s.r.o. Ing. Ladislav BALOG, Bojnická 320, 966 01 BOJNÁ	KLAVNÝ PROJEKTANT: Ing. Ladislav Balog	ZODPOVEDNÝ PROJEKTANT: Ing. Peter Strojko	VYPRACOVAL: Ing. Ladislav Mitríková	
SPRACOVATEĽ ČASTI: BEELI s.r.o. Ing. Ladislav BALOG, Bojnická 320, 966 01 BOJNÁ	MIESTO A MESTO STAVBY: Modernizácia Zimného Stadionu Pavla Demitru v Trenčíne, Pravidlová 1705/34, 911 01 Trenčín; KÚ/KÚ: 553/48, 553/49, 553/49, 553/49, 553/102, 553/103, 553/105, 553/106, 553/107, 553/108, 553/109, 553/110, 553/111, 553/112, 553/116, 553/117			ZAK. ČÍSLO: 17-2035; FORMÁT: 1100x841; MIERKA: 1:100; DÁTUM: 01/2018
	STAVEBNÝ OBJEKT: Zimný štadión			STAVEBNÝ OBJEKT: SO 01
	NÁZOV VÝKRESU: PÔDORYS 1.NP - BÚRACIE PRÁCE		ČÍSLO VÝKRESU: AA 02	REVÍZIA: 00
	PARÉ: Architektonicko-stavebné riešenie			ČÍT: E 1.1.1