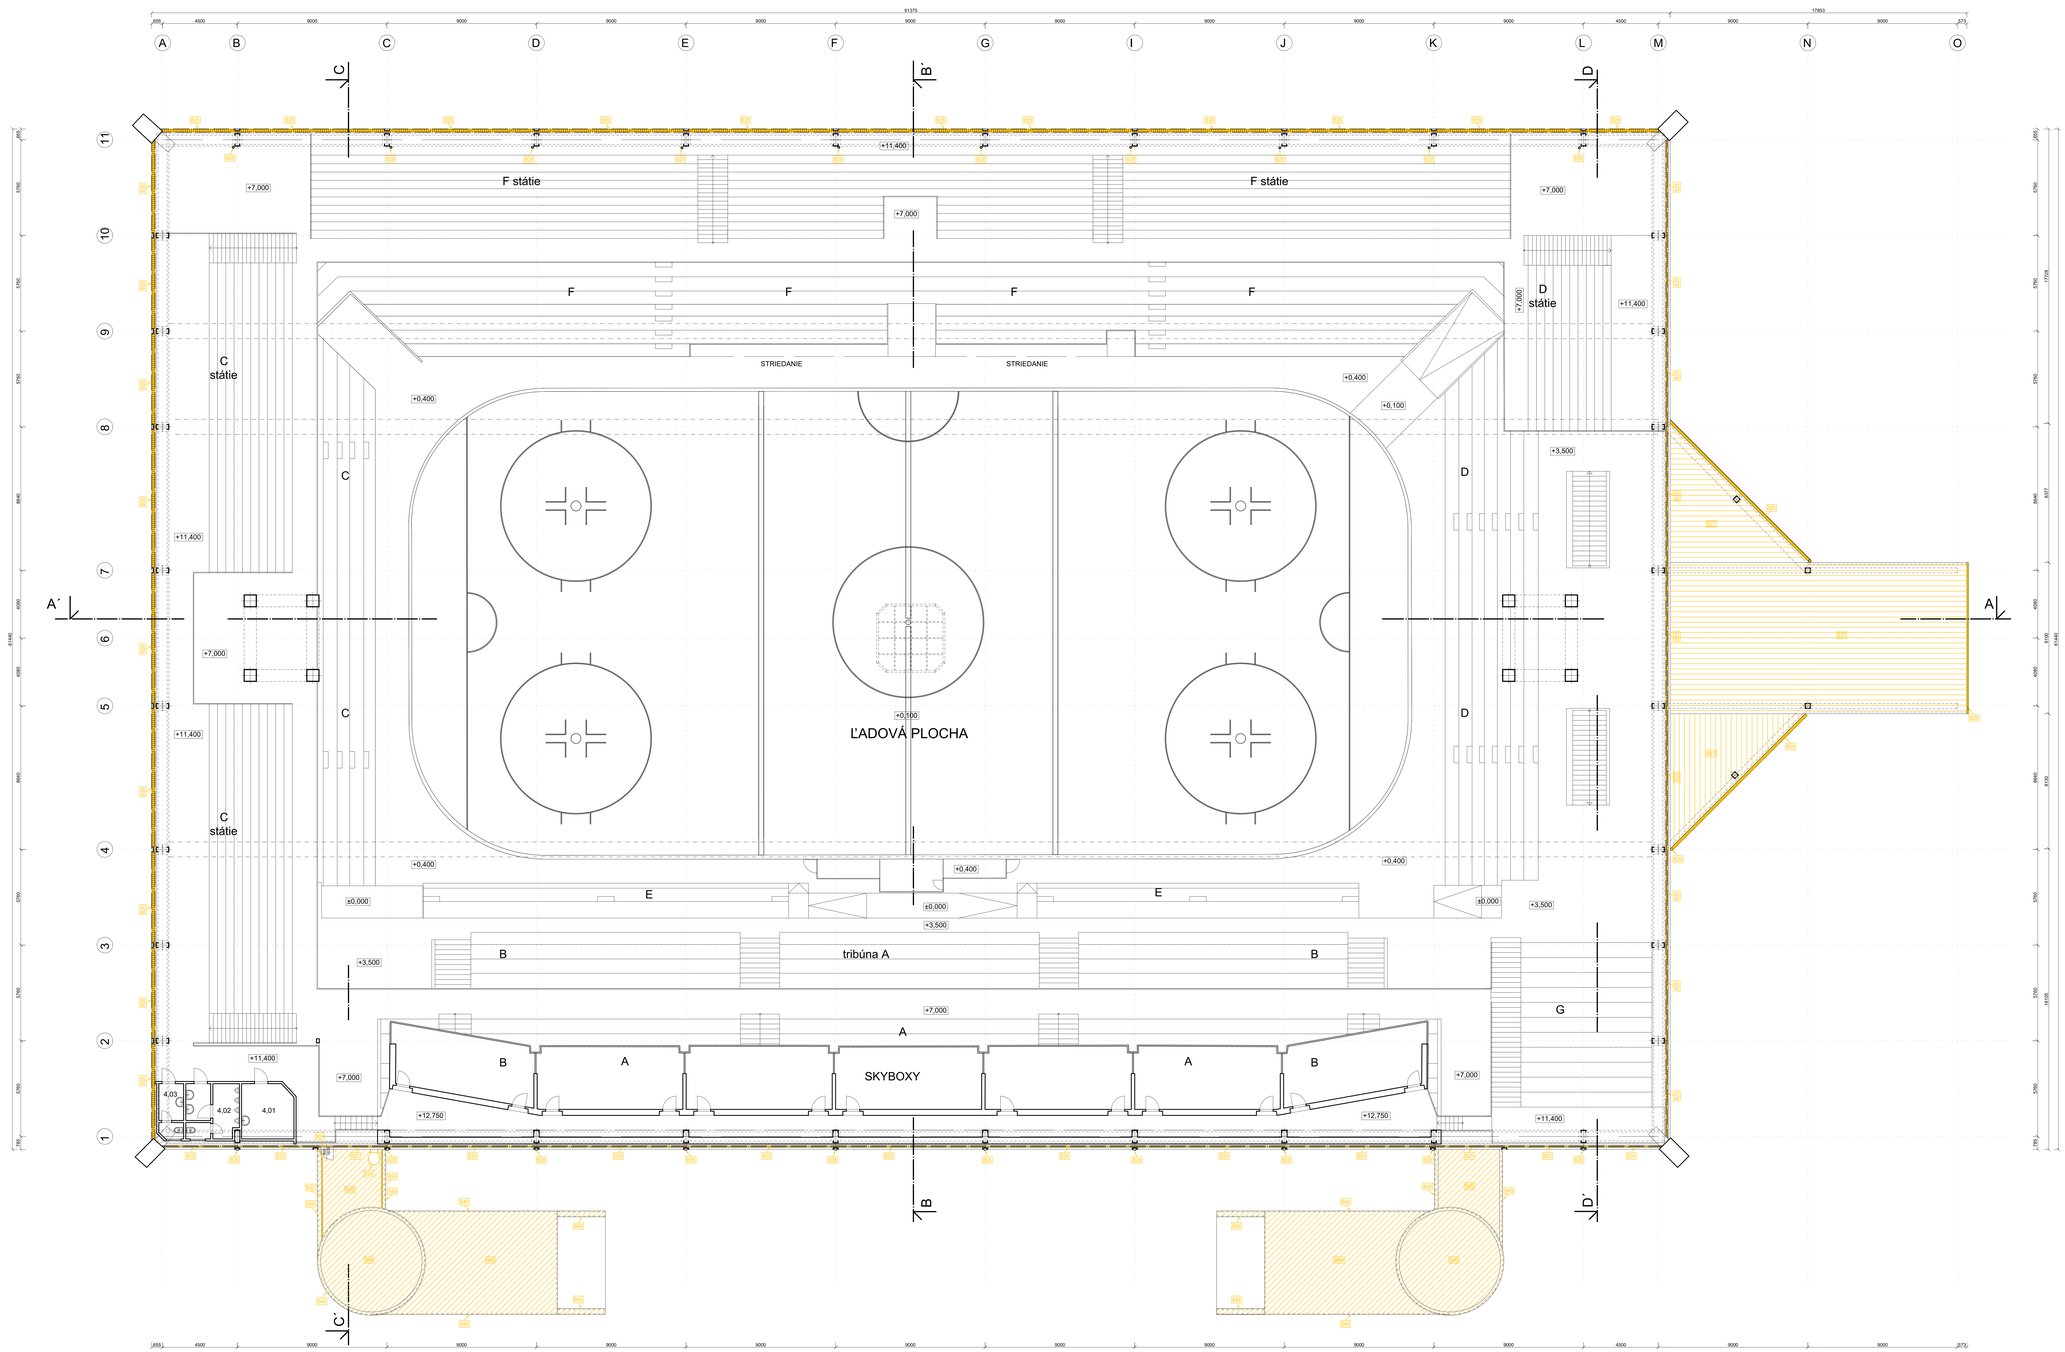

LEGENDA MIESTNOSTÍ

č.m.	NÁZOV MIESTNOSTI	m²
4.01	KUCHYNKA	10,2
4.02	WC MUŽI	9,4
4.03	WC ŽENY	4,6

LEGENDA BÚRACÍCH PRÁC:

- BÚRANÁ KONŠTRUKCIA
- PÔVODNÉ KONŠTRUKCIE
- (01) DEMONTÁŽNE POVLAKOVÉ PODLAHOVINY A KRYTINY
- (02) DEMONTÁŽNE KOMPLETNÉ STENY
- (03) DEMONTÁŽNE KOMPLETNÉ PRÍČKOVÉ KAMENNÉ
- (04) DEMONTÁŽNE POVLAKOVÉ KOMPLETNÁ TRAFEZOVÉHO PLECHU ZO STREŠNÝCH OBLASTÍ
- (05) DEMONTÁŽNE POVLAKOVÉ ODLEDOVÉHO ZASTREŠENIA ZVODOV
- (06) DEMONTÁŽNE POVLAKOVÉ POVLAKOVÝCH ZASTREŠENÍ ZLABOV A ZVODOV
- (07) DEMONTÁŽNE POVLAKOVÉ OBITIE STREŠNÝCH HRÁN A KOMÍNOVÝCH
- (08) DEMONTÁŽNE OPLECHOVANIA STREŠÍ
- (09) DEMONTÁŽNE POVLAKOVÉ ZÁKLADOV
- (10) DEMONTÁŽNE OPORNÝCH KLADKOVÝCH DVERÍ BRÁNY ZO ZÁKLADNÍCH BRÁZDENÍ

POZNÁMKA:

- VŠETKY STENY – SÚ ZAKRÍCLENÉ VRÁTANE OMIETOK
- PÔVODNÉ ČLENITBANICE MRIEŽOVÍ NA FASÁDE SA ODSTRÁNIA A VYMENIA ZA NOVÉ
- REALIZÁCIA JEDNOTLIVÝCH KONŠTRUKCIE BUDE ZHOTOVENÁ PODĽA SÚVISIACEJ DOKUMENTÁCIE VÝROBCOV
- VŠETKY ODLEDUJÚCE KONŠTRUKCIE „K POTREBNÉ ODVOĽ DO MIESTNOSTÍ A OBJEKT DOHRANIČNÝM METÓDOM.

TENTO DOKUMENTÁCIA JE ZVEREJNENÝ MAJETNOM AUTORIV A JEJ POUŽITIE PODLIEHA AUTORSTVOM ZÁKONU. PROJEKT JE NA ÚČELY PSP A NEMÁRIEDZA PROJEKT PRE REALIZÁCIU STAVBY. ROZMERY NA STAVBE PREVERIŤ

±0,000 = ÚROVEŇ PODLAHY NA 1.NP

STUPEŇ PD:	PROJEKT PRE STAVEBNÉ POVOLENIE		02
OBHÁJIL ZASTÚPIL / PD:	KLAVNÝ PROJEKTANT:	ZODPOVEDNÝ PROJEKTANT:	VYPRACOVAL:
	Ing. Ladislav Balog	Ing. Peter Strapko	Ing. Ladislav Mantiľa

BEELI s.r.o.
Ing. Ladislav BALOG
Bojná 329
966 01 BOJNÁ

MIESTO A PREDMET STAVBY:
Modernizácia Zimného štadiónu Pavla Demitru v Trenčíne
Považská 1705/34, 911 01 Trenčín
924/10, 924/188, 924/189, 933/191, 933/192, 933/193, 933/195, 933/196, 933/197, 933/201, 933/202, 924/16, 924/17

ZAK. ČÍSLO:	17-2035
FORMÁT:	1550x841
MIERKA:	1:100
DÁTUM:	01/2018

SPRACOVATEĽ ČASTI:
BEELI s.r.o.
Ing. Ladislav BALOG
Bojná 329
966 01 BOJNÁ

ČASŤ PROJEKTU: Zimný štadión

STAVEBNÝ OBJEKT: SO 01

NÁZOV VÝKRESU: PÔDORYS 4.NP - BÚRACIE PRÁCE

ČÍSLO VÝKRESU: AA 05

REVÍZIA: 00

NÁZOV: Architektonicko-stavebné riešenie

DIEL: E 1.1.1

Mesto Trenčín
So sídlom: Mierové námestie 2,
911 64 Trenčín