



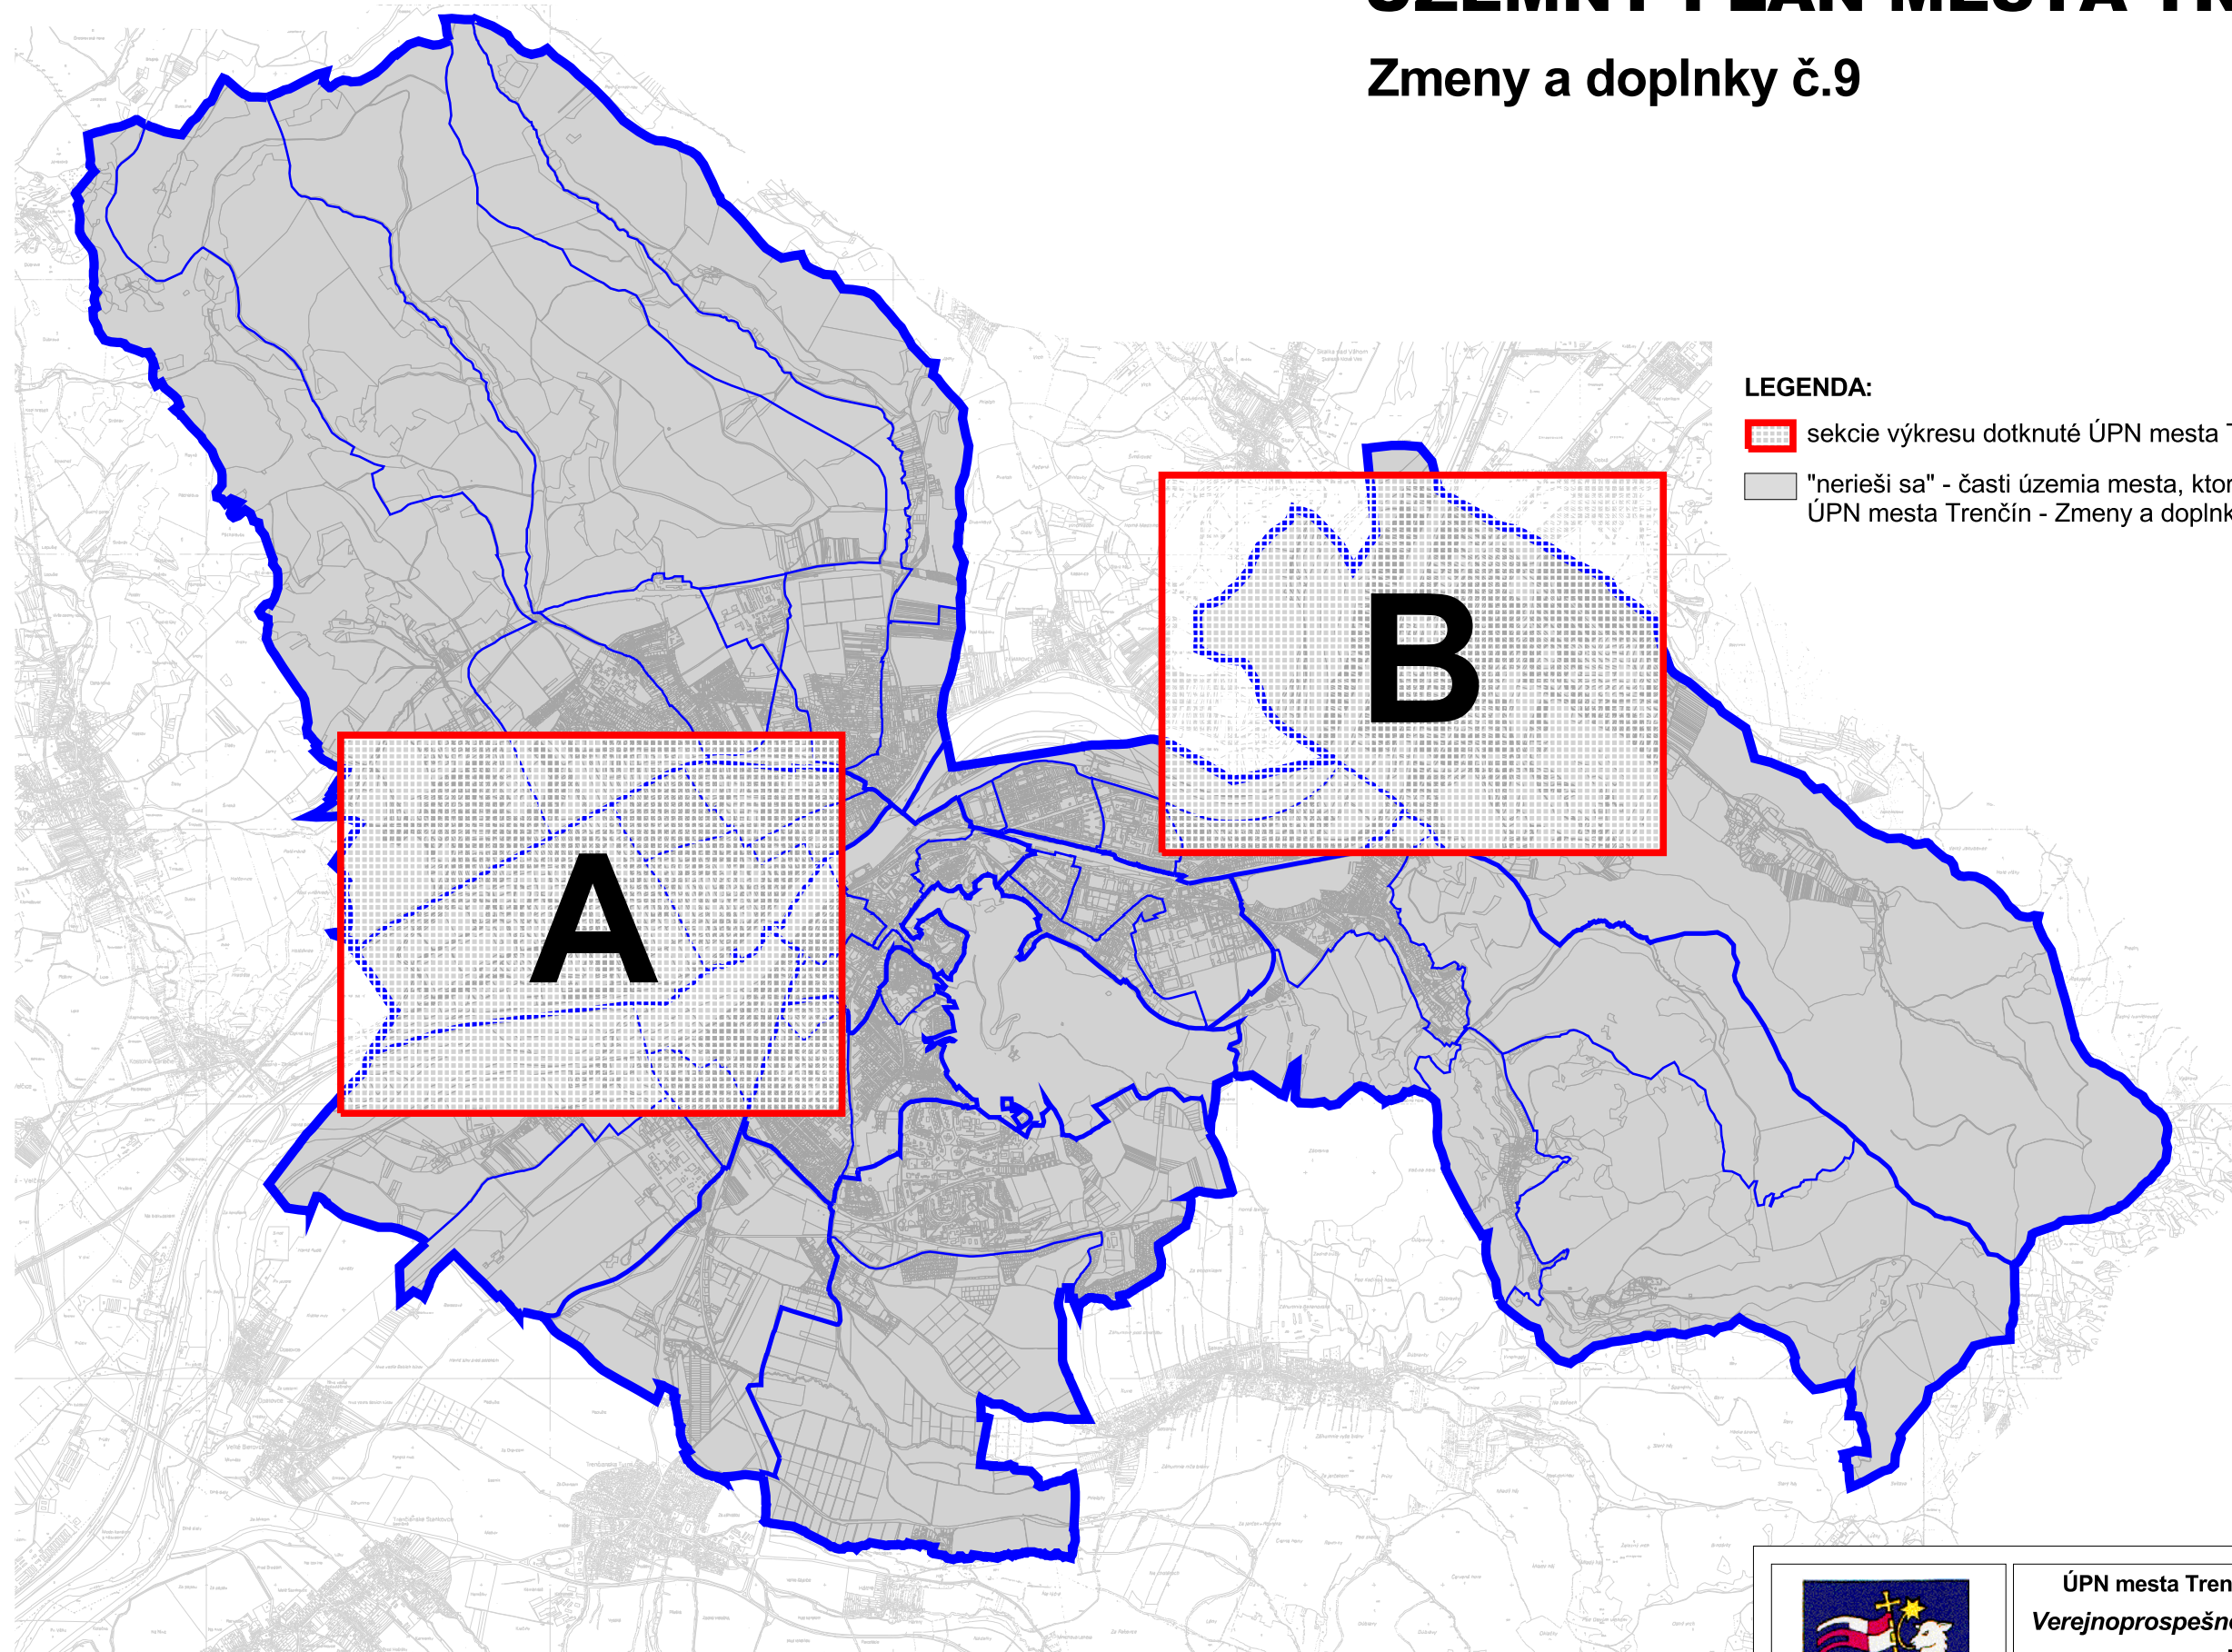

ÚZEMNÝ PLÁN MESTA TREŇČÍN

Zmeny a doplnky č.9

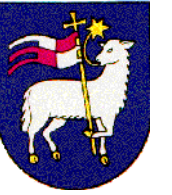

LEGENDA:

-  sekcie výkresu dotknuté ÚPN mesta Trenčín - Zmeny a doplnky č. 9
-  "nerieši sa" - časti územia mesta, ktoré nie sú ÚPN mesta Trenčín - Zmeny a doplnky č. 9 dotknuté



ÚPN mesta Trenčín - Zmeny a doplnky č.9
Verejnoprospešné stavby a následné ÚPN-Z

M 1 : 10 000

10

Hlavný riešiteľ: Ing. arch. Petra Adamczaková
Zodpovedný riešiteľ: Ing. arch. Marek Adamczak

Obstarávateľ: Mesto Trenčín

september
2024

ÚZEMNÝ PLÁN MESTA TREŇČÍN

Zmeny a doplnky č.9



LEGENDA:

Hranica

- riešeného územia
- mestskej časti
- urbanistického obvodu
- návrh úpravy admin. hranice mesta Trenčín
- zastavaného územia - stav
- zastavaného územia - návrh
- parcely
- mapového listu ZMVM 1:5 000

Funkčné plochy

- | stav | návrh | |
|------|-------|-------------------------------|
| | | bývanie a občianske vybavenie |
| | | výroba a technické vybavenie |
| | | zeleň |
| | | pešia zóna |
| | | vodná plocha, polder |

Verejnoprospešné stavby bodové

- vodojem

Verejnoprospešné stavby líniové

- cestná komunikačná sieť
- pozemná lanovka
- hlavná pešia trasa
- cyklomagistrála, mestská cyklistická trasa, cykloturistická trasa
- elektrické káblové vedenie 22 kV
- plynovod VVTL
- vodovodné privodné potrubie
- verejný vodovod
- verejná kanalizácia
- kolektor vedení technickej vybavenosti

Verejnoprospešné stavby plošné

- statická a hromadná doprava
- železničná doprava
- pešia zóna
- vodný tok - revitalizácia
- odvádzanie a čistenie odpadových vôd
- rekreácia a šport
- občianske vybavenie
- cintoríny a pohrebiská
- stavby zabezpečujúce úpravu odtokových pomerov a využitie riečnej sústavy
- verejná zeleň
- odpadové hospodárstvo

Typy zón s potrebou obstarania a schválenia ÚPN-Z

- CMZ
- obslužno-obytná zóna
- obytno-obslužná zóna
- obytná zóna
- obytno-rekreačná zóna
- rekreačno-športová zóna
- výrobná-obslužná zóna
- výrobná zóna
- zelená zóna
- obslužno-zelená zóna

Kódy verejnoprospešných stavieb stanovených pre jednotlivé MČ bez bližšej územnej lokalizácie - význam kódov v Závaznej časti ÚPN mesta Trenčín

MČ 02 Pod Sokolice				
DC 001	DC 002	DC 003	DS 01	DS 04
DS 05	DH 01	DB 03	DB 04	DP 02
-	DL 01	-	VO 01	VO 02
VV 01	VV 02	VV 03	VK 01	VK 02
VK 03	EE 01	EE 02	EE 03	EE 04
EE 05	EP 01	EP 02	EP 03	EP 04
EP 05	EP 06	ET 01	ET 02	ET 03
ET 04	TK 01	TK 02	TK 03	TK 04
TK 05	TK 06	OH 01	OH 02	BV 01
BV 02	OS 01	OS 02	OZ 02	OZ 03
OZ 04	OZ 05	OK 01	OK 02	OK 03
OR 01	OR 02	OA 01		

LEGENDA ZMIEN A DOPLNKOV:

- hranica zastavaného územia - návrh, na vypustenie z ÚPN



ÚPN mesta Trenčín - Zmeny a doplnky č.9
Verejnoprospešné stavby a následné ÚPN-Z

M 1 : 10 000

10

Hlavný riešiteľ: Ing. arch. Petra Adamczaková
Zodpovedný riešiteľ: Ing. arch. Marek Adamczak

Obstarávateľ: Mesto Trenčín

september
2024

ÚZEMNÝ PLÁN MESTA TREŇČÍN

v znení zmien a doplnkov č. 1 - 8



LEGENDA:

Hranica

- riešeného územia
- mestskej časti
- urbanistického obvodu
- návrh úpravy admin. hranice mesta Trenčín
- zastavaného územia - stav
- zastavaného územia - návrh
- parcely
- mapového listu ZMVM 1:5 000

Funkčné plochy

- | stav | návrh | |
|------|-------|-------------------------------|
| | | bývanie a občianske vybavenie |
| | | výroba a technické vybavenie |
| | | zeleň |
| | | pešia zóna |
| | | vodná plocha, polder |

Verejnoprospešné stavby bodové

- vodojem

Verejnoprospešné stavby líniové

- cestná komunikačná sieť
- pozemná lanovka
- hlavná pešia trasa
- cyklomagistrála, mestská cyklistická trasa, cykloturistická trasa
- elektrické káblové vedenie 22 kV
- plynovod VVTL
- vodovodné privodné potrubie
- verejný vodovod
- verejná kanalizácia
- kolektor vedení technickej vybavenosti

Verejnoprospešné stavby plošné

- statická a hromadná doprava
- železničná doprava
- pešia zóna
- vodný tok - revitalizácia
- odvádzanie a čistenie odpadových vôd
- rekreácia a šport
- občianske vybavenie
- cintoríny a pohrebiská
- stavby zabezpečujúce úpravu odtokových pomerov a využitie riečnej sústavy
- verejná zeleň
- odpadové hospodárstvo

Typy zón s potrebou obstarania a schválenia ÚPN-Z

- CMZ
- obslužno-obytná zóna
- obytno-obslužná zóna
- obytná zóna
- obytno-rekreačná zóna
- rekreačno-športová zóna
- výrobo-obslužná zóna
- výrobná zóna
- zelená zóna
- obslužno-zelená zóna

Kódy verejnoprospešných stavieb stanovených pre jednotlivé MČ bez bližšej územnej lokalizácie - význam kódov v Závaznej časti ÚPN mesta Trenčín

MČ 02 Pod Sokolice				
DC 001	DC 002	DC 003	DS 01	DS 04
DS 05	DH 01	DB 03	DB 04	DP 02
-	DL 01	-	VO 01	VO 02
VV 01	VV 02	VV 03	VK 01	VK 02
VK 03	EE 01	EE 02	EE 03	EE 04
EE 05	EP 01	EP 02	EP 03	EP 04
EP 05	EP 06	ET 01	ET 02	ET 03
ET 04	TK 01	TK 02	TK 03	TK 04
TK 05	TK 06	OH 01	OH 02	BV 01
BV 02	OS 01	OS 02	OZ 02	OZ 03
OZ 04	OZ 05	OK 01	OK 02	OK 03
OR 01	OR 02	OA 01		




ÚPN mesta Trenčín - Zmeny a doplnky č.9
Verejnoprospešné stavby a následné ÚPN-Z
M 1 : 10 000


10


Hlavný riešiteľ : Ing. arch. Dušan Kostovský
Zodpovedný riešiteľ : Ing. arch. Dušan Kostovský
Obstarávateľ : Mesto Trenčín
Spracovateľ : AUREX, spol. s r.o., Bratislava, december 2023





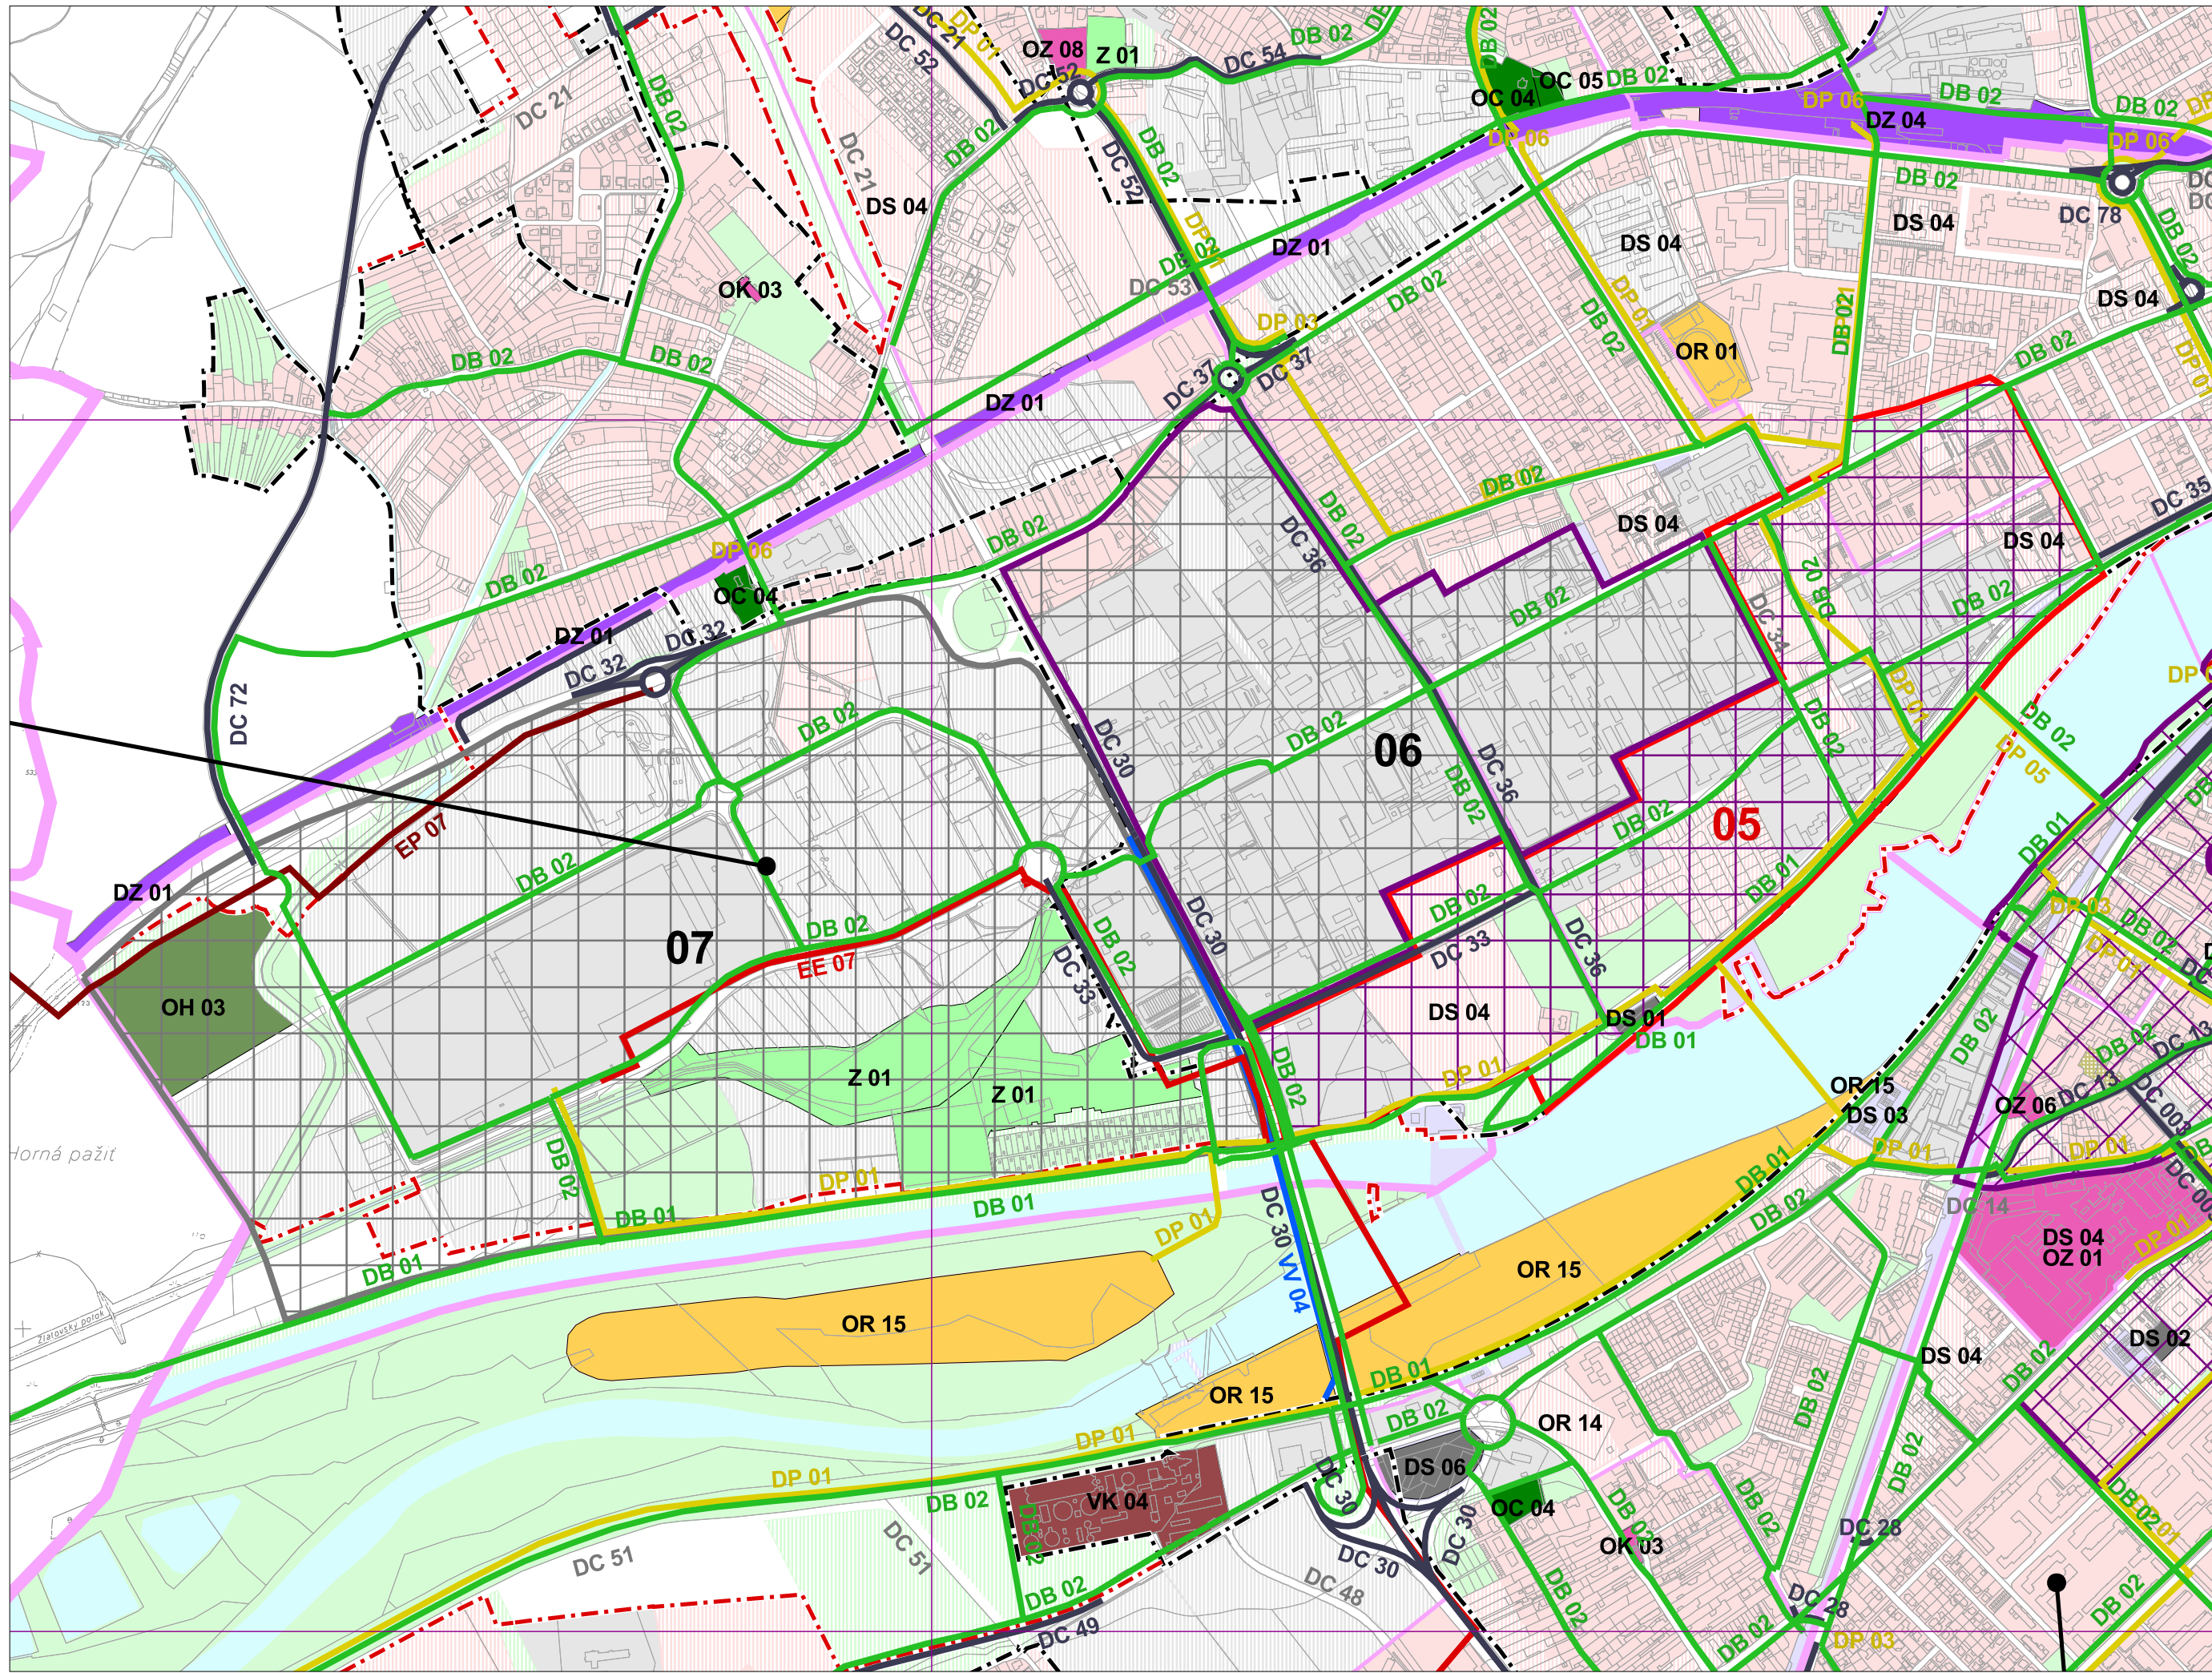

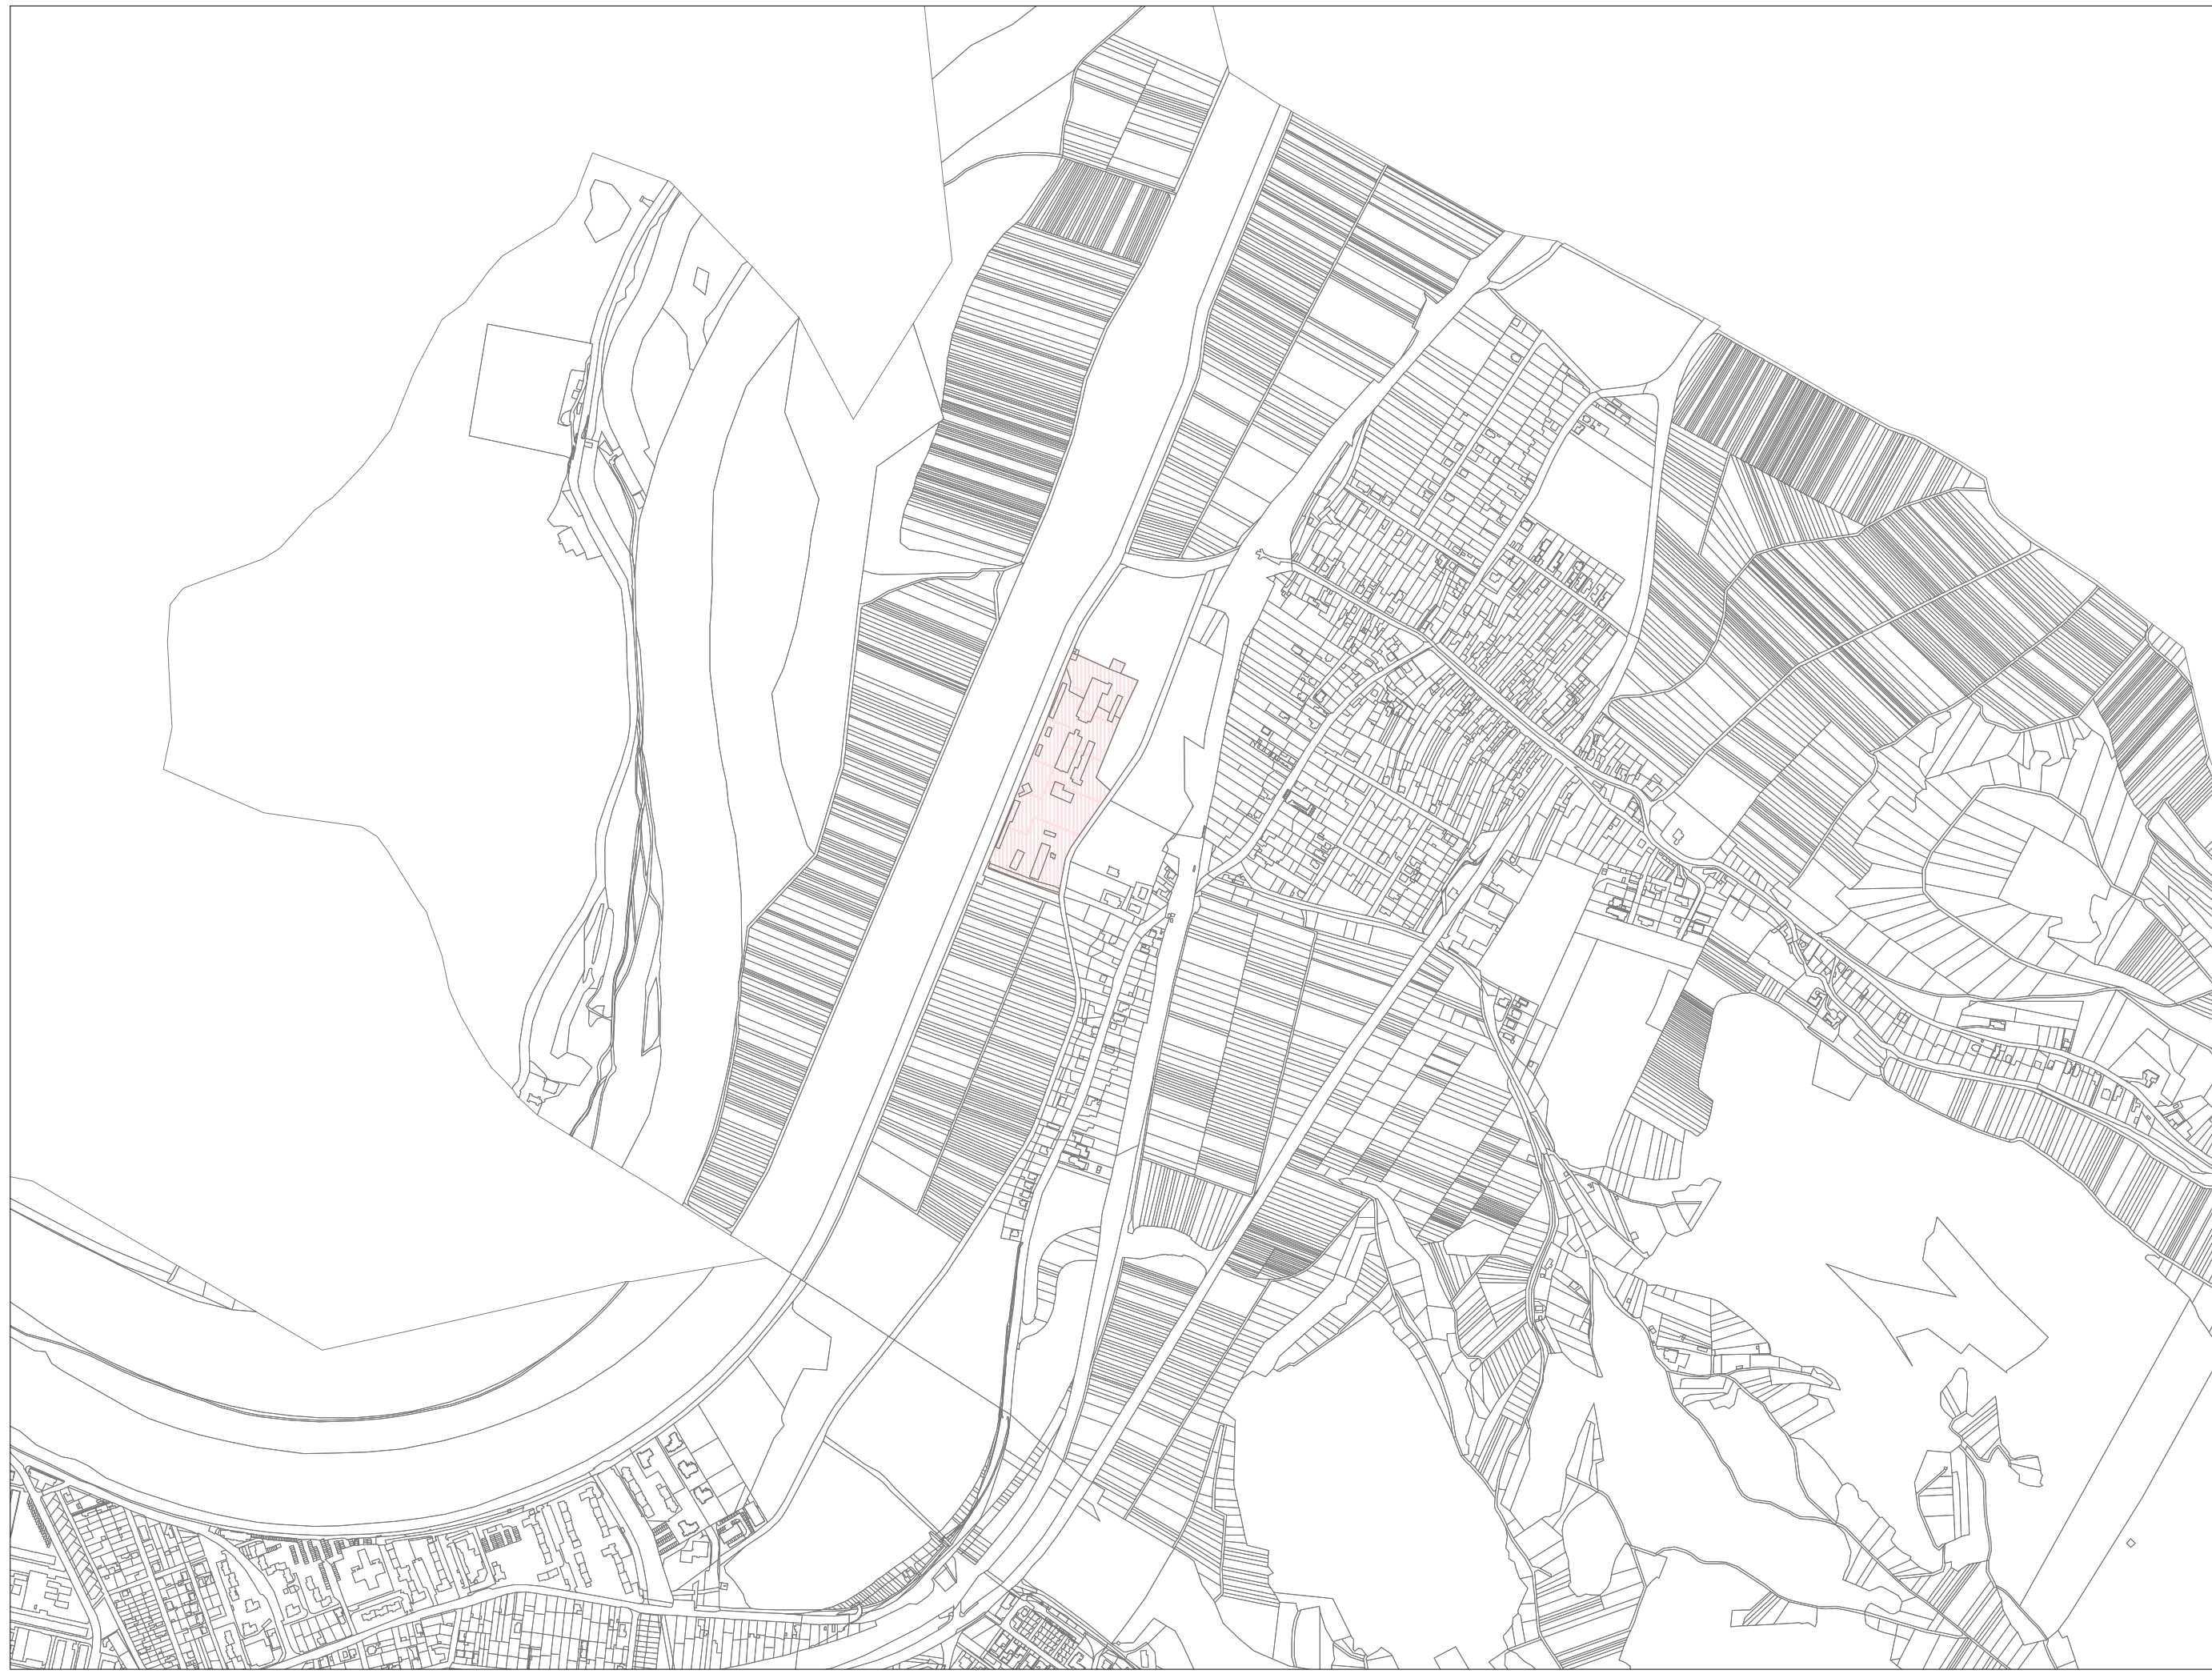

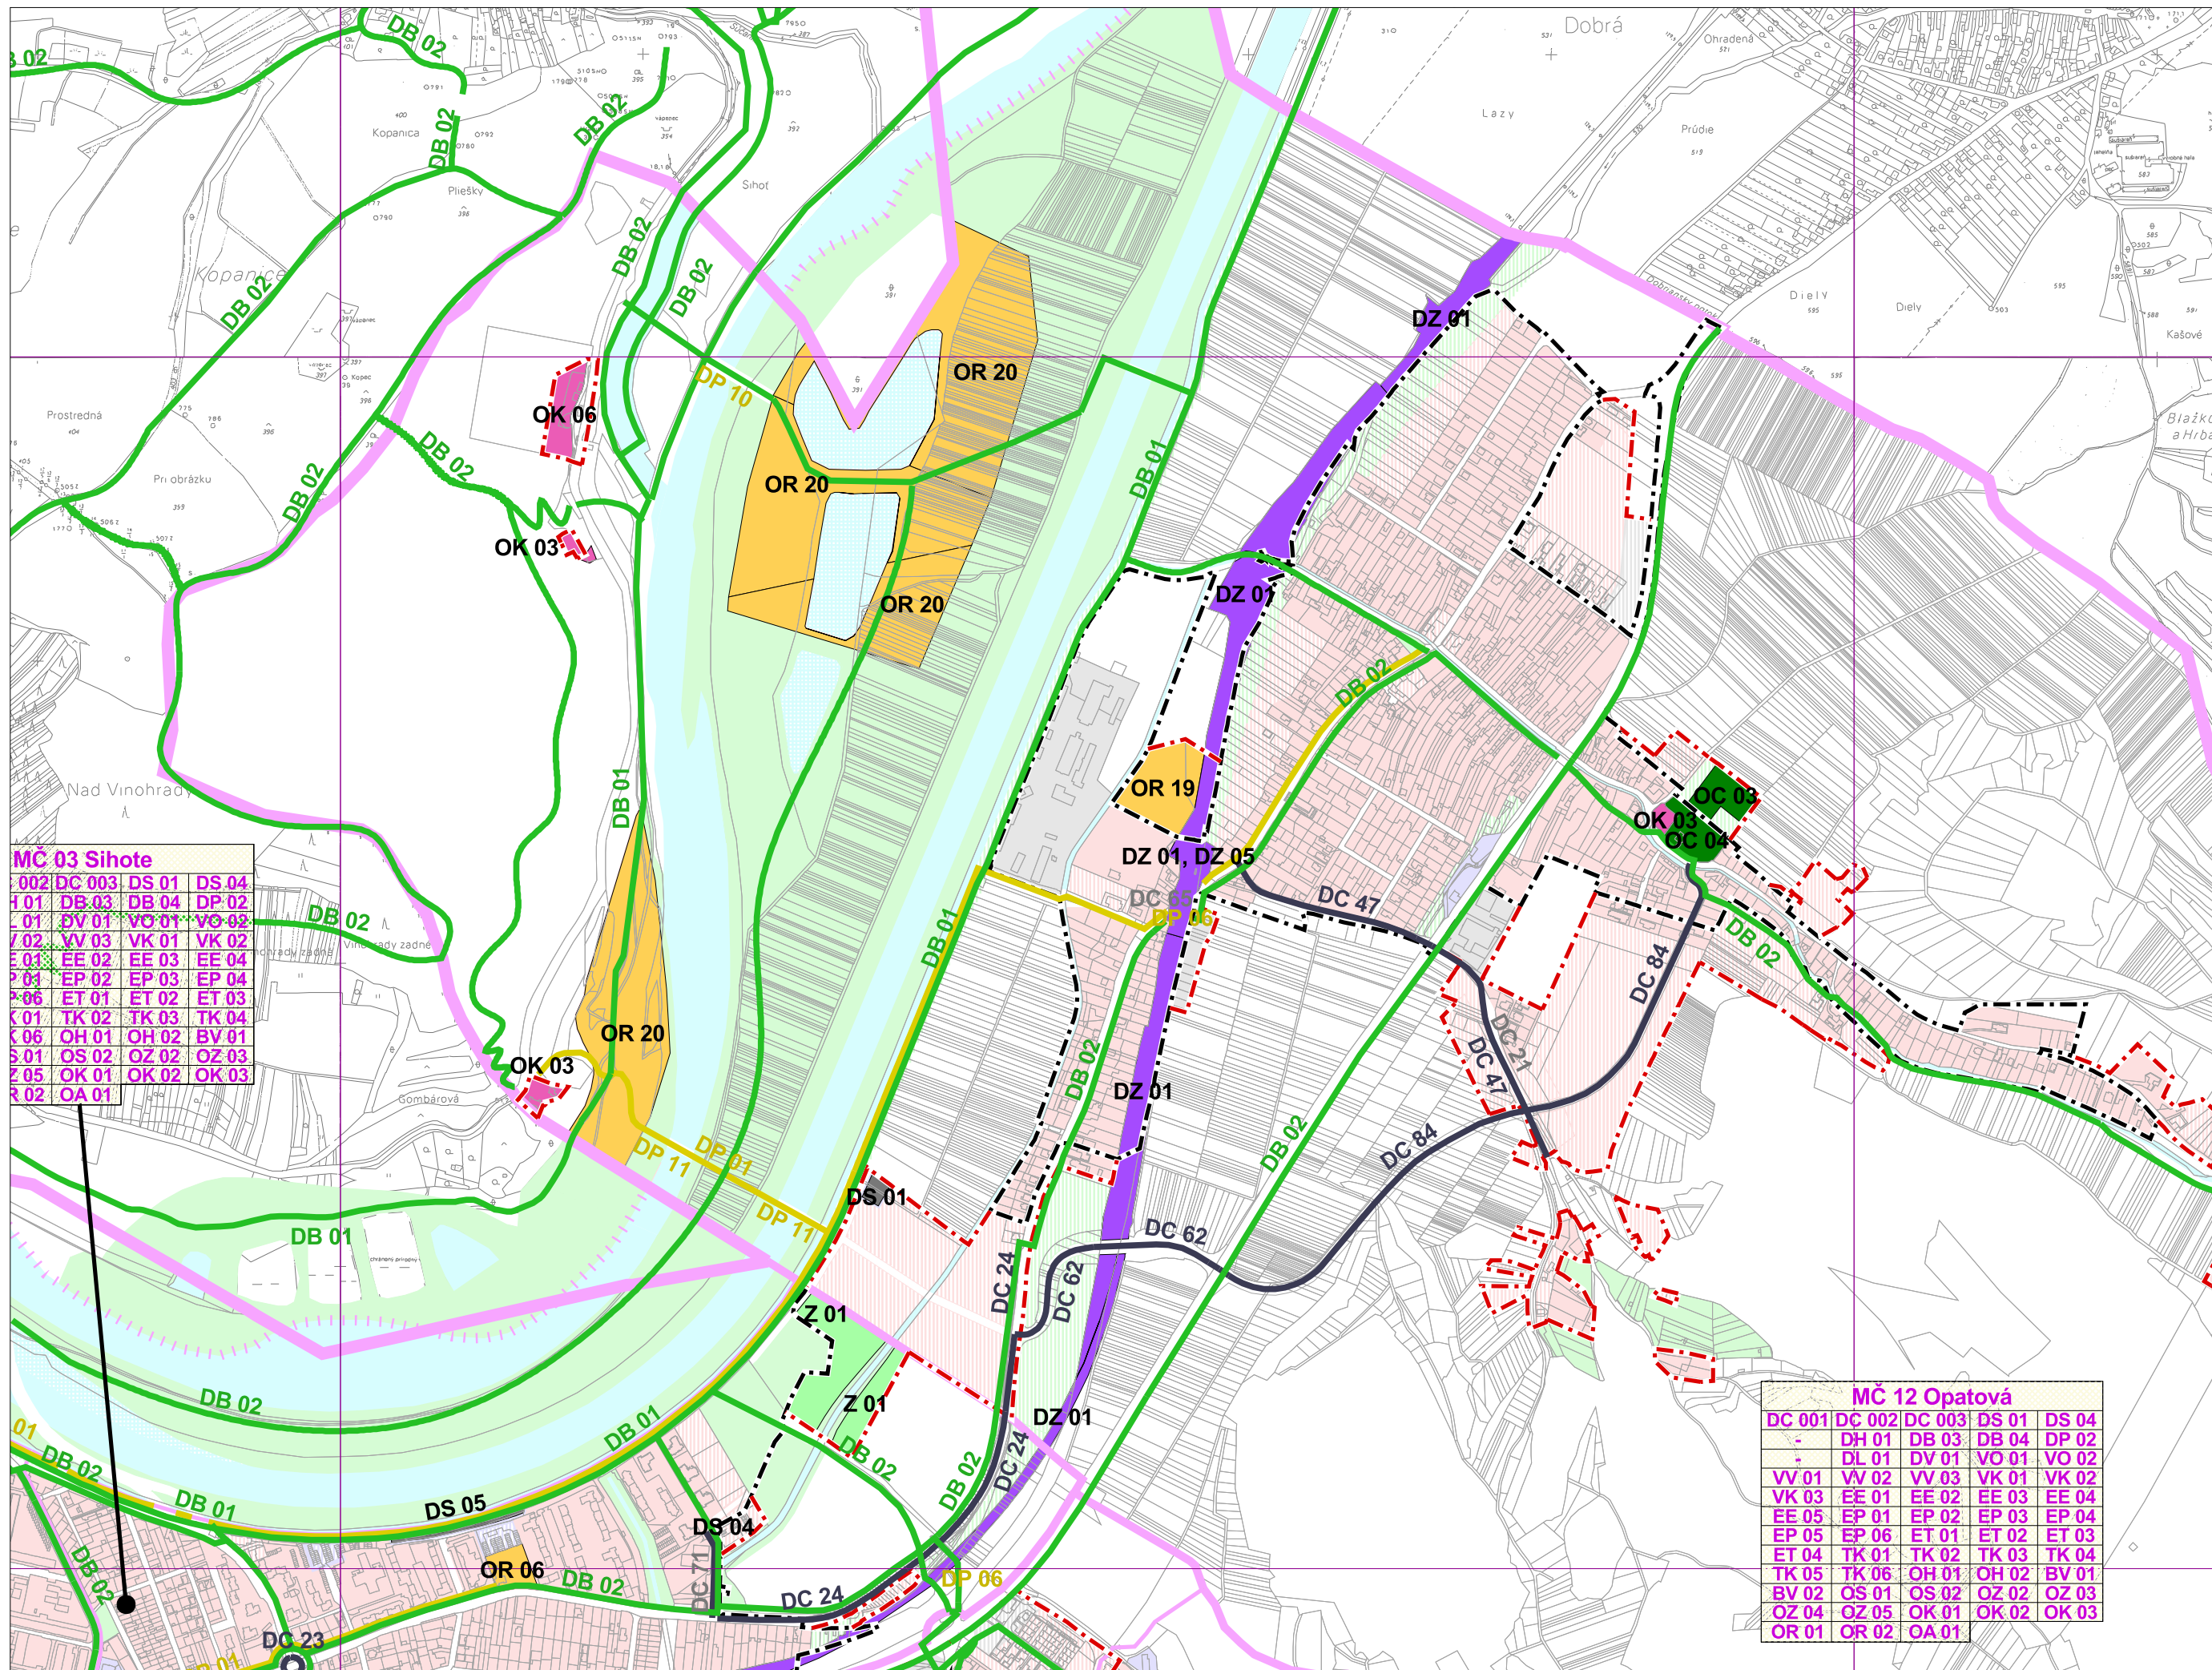

MC 03 Sihote

002	DC 003	DS 01	DS 04
1 01	DB 03	DB 04	DP 02
2 01	DV 01	VO 01	VO 02
3 02	VV 03	VK 01	VK 02
4 01	EE 02	EE 03	EE 04
5 03	EP 02	EP 03	EP 04
6 06	ET 01	ET 02	ET 03
7 01	TK 02	TK 03	TK 04
8 06	OH 01	OH 02	BV 01
9 01	OS 02	OZ 02	OZ 03
10 05	OK 01	OK 02	OK 03
11 02	OA 01		

MC 12 Opatová

DC 001	DC 002	DC 003	DS 01	DS 04
-	DH 01	DB 03	DB 04	DP 02
-	DL 01	DV 01	VO 01	VO 02
VV 01	VV 02	VV 03	VK 01	VK 02
VK 03	EE 01	EE 02	EE 03	EE 04
EE 05	EP 01	EP 02	EP 03	EP 04
EP 05	EP 06	ET 01	ET 02	ET 03
ET 04	TK 01	TK 02	TK 03	TK 04
TK 05	TK 06	OH 01	OH 02	BV 01
BV 02	OS 01	OS 02	OZ 02	OZ 03
OZ 04	OZ 05	OK 01	OK 02	OK 03
OR 01	OR 02	OA 01		