

MESTO TRENČÍN MESTSKÝ ÚRAD V TRENČÍNE	
Ev. číslo záznamu: 121198/2	Registrátúrna značka:
Došlo dňa: 27-11-2024	Znak hodnoty a lehota uloženia:
Číslo spisu:	
Prílohy: V TEXTE	Prídatené(odb.,odf.):
Vybavuje:	

Vec: Určenie názvu ulice a popisného čísla domu

Na základe kúpnych zmlúv a potom následne územného rozhodnutia pre 6 rodinných domov Záblatie, a potom jednotlivých stavebných povolení sme začali s výstavbou rodinných domov v časti Záblatie, Poľnohospodárska ul. vedľa rodinného domu č. 25 nakoľko máme rodinné domy umiestnené za sebou z pohľadu od ulice Poľnohospodárska na základe tejto skutočnosti navrhujeme Mestu Trenčín, aby neriešilo nový názov ulice, nakoľko naše domy sú na ulici Poľnohospodárska - majú jeden vjazd a výjazd. Vnútoraná prístupová „cesta“, k rodinným domom je parcela 858/31 a je ako vnútro areálová komunikácia, nie cesta ako taká, je to pozemok vedený v katastri ako ostatná plocha, využívaný iba pre vlastníkov 6 domov

Najjednoduchšie riešenie situácie ohľadom adries pre nové domy ktoré tu už máme postavené alebo budeme stavať a podľa nás i najlogickejšie je pokračovať s adresou a číslovaním na ulici Poľnohospodárska nakoľko posledný dom je 25

Naše domy budú mať číslo 27 a nakoľko ich bude 6

NARVHUJEME

1 rodinný dom	bude mať adresu	Poľnohospodárska 27 / 1 A
2 rodinný dom	bude mať adresu	Poľnohospodárska 27 / 2 B
3 rodinný dom	bude mať adresu	Poľnohospodárska 27 / 3 C
4 rodinný dom	bude mať adresu	Poľnohospodárska 27 / 4 D
5 rodinný dom	bude mať adresu	Poľnohospodárska 27 / 5 E
6 rodinný dom	bude mať adresu	Poľnohospodárska 27 / 6 F


Každý dokáže tak presne identifikovať presnú adresu domov a nič sa nemusí vymýšľať nové, nakoľko celá ulica Poľnohospodárska už existuje a stoja tam rodinné domy.

V Trenčíne dňa 20.11.2024

Kópia je nepoužiteľná na právne úkony.

Meranie a grafické znázornenie je len informatívne a je nepoužiteľné na vytýčenie hraníc pozemkov a osadenie stavieb na pozemky.

Vytýčenie hraníc pozemkov a osadenie stavieb na pozemky môže vykonať len odborne spôsobilá osoba.

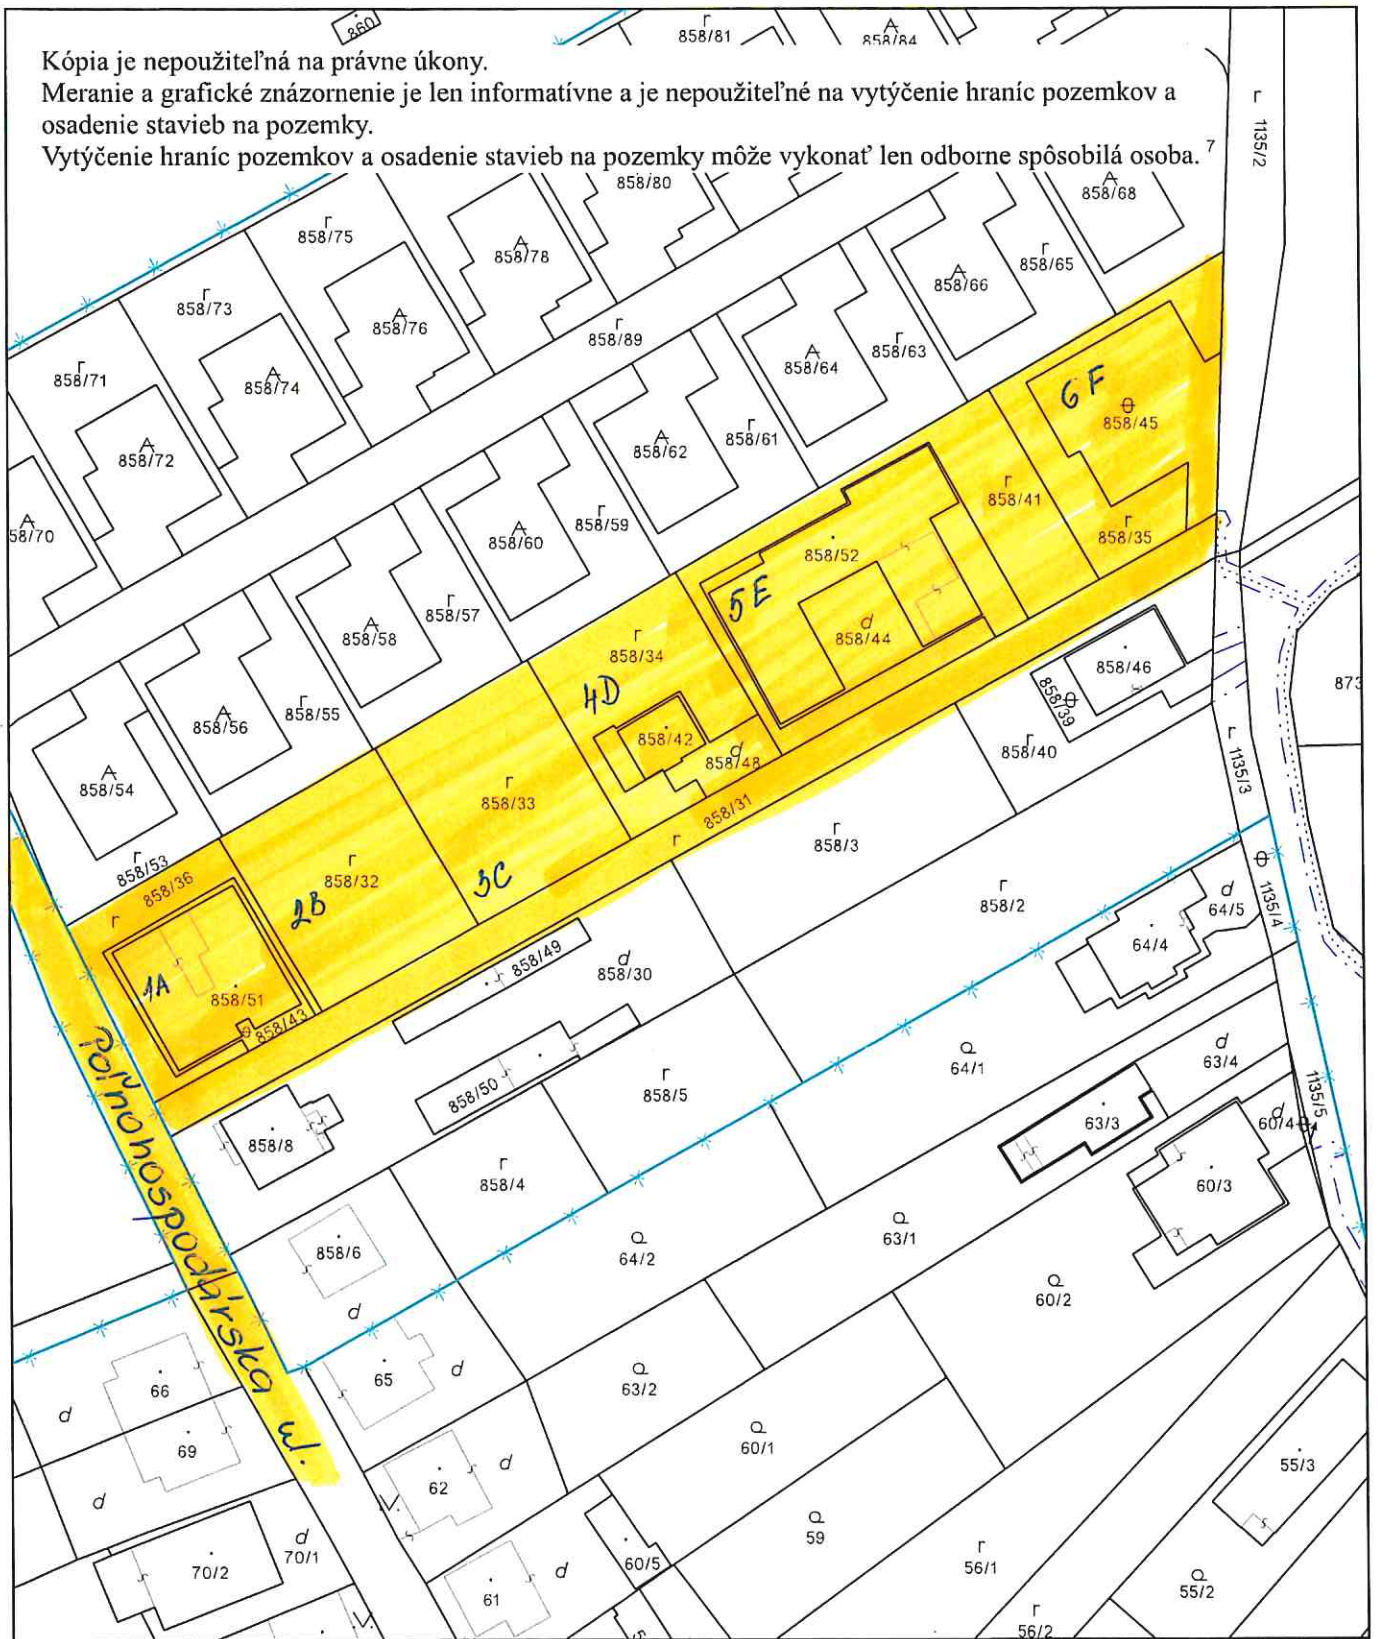

Úrad geodézie, kartografie a katastra Slovenskej republiky	Okres Trenčín	Obec Trenčín	Katastrálne územie Záblatcie
	Číslo zákazky	Vektorová mapa	Mierka 1:1000
	KÓPIA KATASTRÁLNEJ MAPY na parcelu 858/31 Kópia je nepoužiteľná na právne úkony		
Vyhotovené automatizovaným spôsobom z ISKN	Spôsob autorizácie		
Dátum a čas vyhotovenia	19.11.2024 11:07:18	Bez autorizácie	
Údaje platné k	18.11.2024 18:00:00		