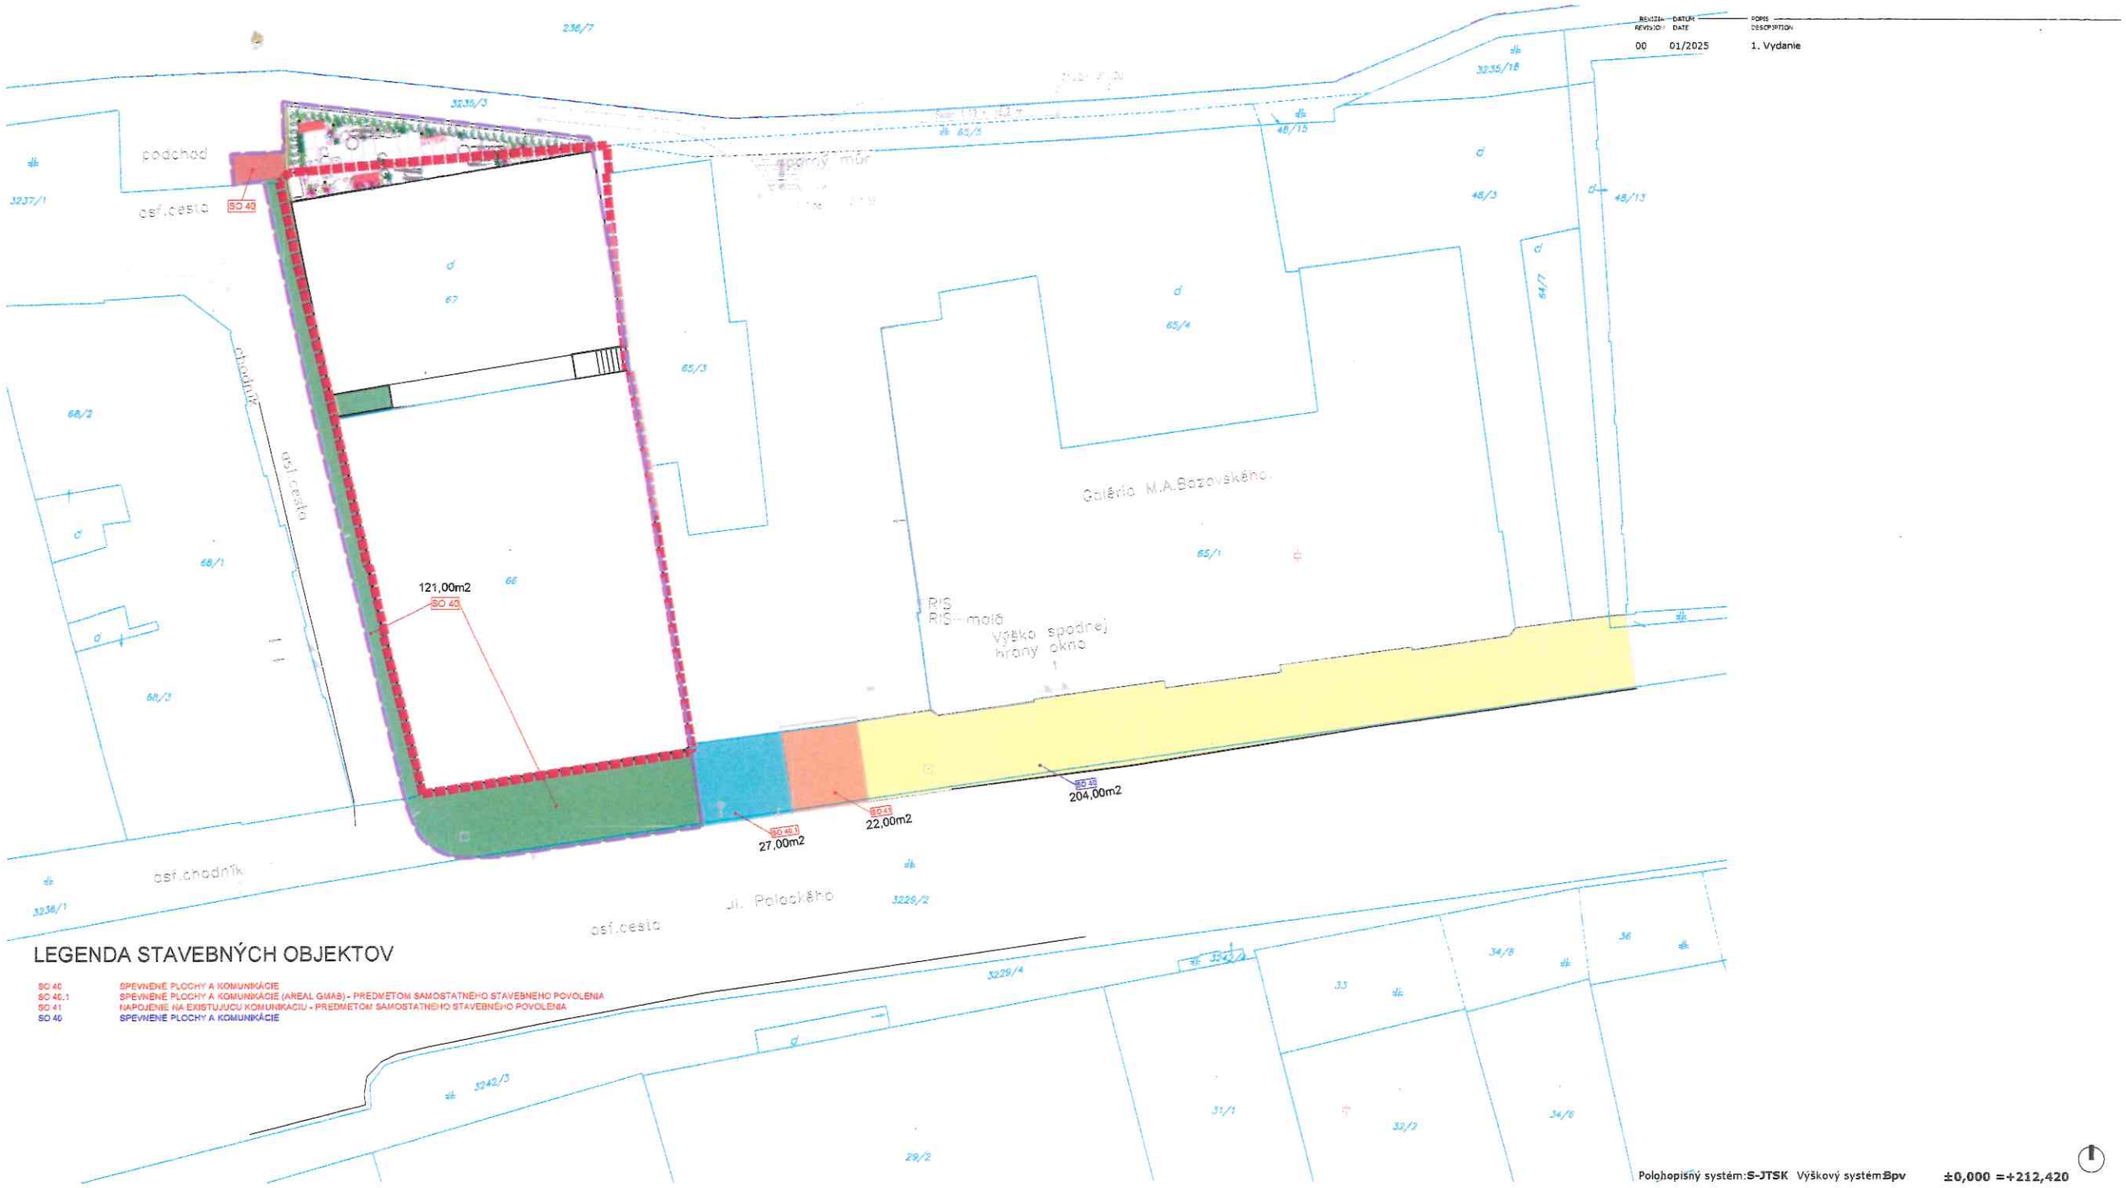

LEGENDA STAVEBNÝCH OBJEKTOV

SO 40	SPEVNENÉ PLOCHY A KOMUNIKÁCIE
SO 40.1	SPEVNENÉ PLOCHY A KOMUNIKÁCIE (AREÁL GMAB) - PREDMETOM SAMOSTATNÉHO STAVEBNÉHO POVOLENIA
SO 41	NAPOJENIE NA EXISTUJÚCU KOMUNIKÁCIU - PREDMETOM SAMOSTATNÉHO STAVEBNÉHO POVOLENIA
SO 40	SPEVNENÉ PLOCHY A KOMUNIKÁCIE

Polohopisný systém: **S-JTSK** Výškový systém: **Bpv** **±0,000 =+212,420**

M 1/50 | | | | | 1m | | | | 5m |

REVÍZIA / REVISION | DÁTUM / DATE | POPIS / DESCRIPTION

00 | 01/2025 | 1. Vydanie

GENERÁLNY PROJEKTANT / GENERAL PLANNER

AFRY
AFRY CZ s.r.o. - organizačná zložka Slovensko
Plynárenská 7/A
821 09, Bratislava - mestská časť Ružinov

MANAŽER PROJEKTU / PROJECT MANAGER
Ing. Katarína Grečová

HLAVNÝ PROJEKTANT / CHIEF DESIGNER
Ing. Katarína Grečová

INVESTOR / INVESTOR

Trenčiansky samosprávny kraj

K dolnej stanici 7282/20A
91101 Trenčín
www.tsk.sk

TRENČIANSKY SAMOSPRÁVNY KRAJ

STAVBA / BUILDING

Rekonštrukcia Verejnej knižnice M. Rešetku v Trenčíne

STUPEŇ P.D. / PROJECT PHASE | ČÍSLO ZÁKAZKY / PROJECT REFERENCE

DSPRS **2024- 0138**

SPRACOVATEĽ / SUBCONTRACTOR

AFRY CZ s.r.o. - organizačná zložka Slovensko
Plynárenská 7/A
821 09, Bratislava - mestská časť Ružinov

ZODPOV. PROJEKTANT / RESP. DESIGNER | AUTORIZÁCIA / SEAL

VYPRACOVAL / DRAWN BY
Projektant
Ing. Katarína Grečová

KONTROLOVAL / CHECKED BY
Zkontroloval

KÓD STAVEBNÉHO OBJEKTU / BUILDING CODE
-

KÓD ČASTI / PART CODE
-

NÁZOV ČASTI / PART DESCRIPTION
-

NÁZOV PRÍLOHY / ATTACHMENT DESCRIPTION | KÓPIA / DUPLICATE

VÝMERY

01/2025 | 1 : 250 | **XXX** | 00
DÁTUM / DATE | MIERKA / SCALE | Č. PRÍL. / ATTACH. NO. | REVÍZIA / REVISION