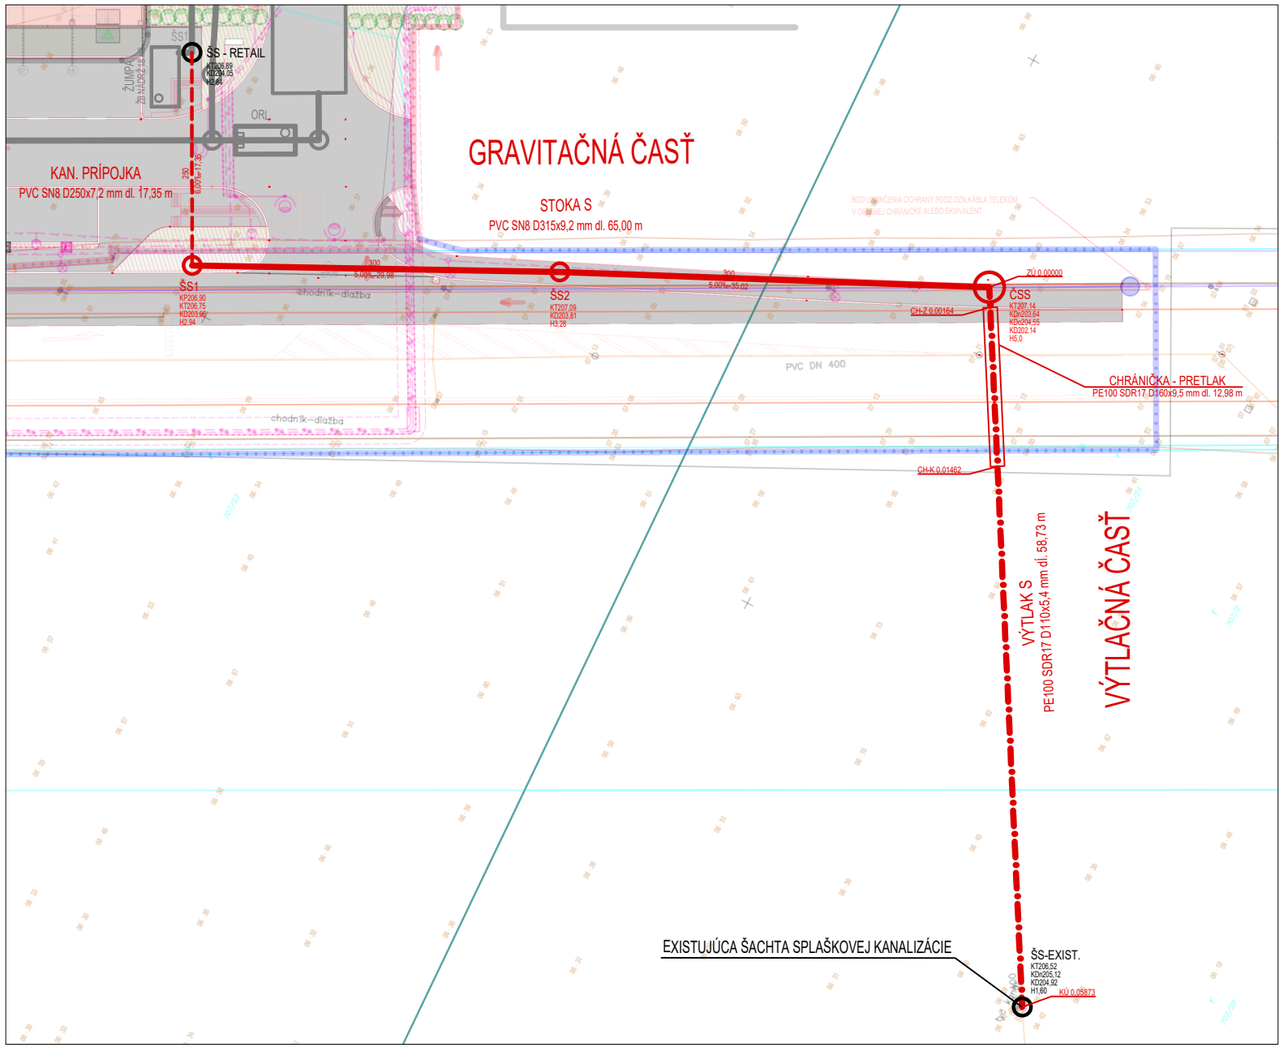

SO 101 - ROZŠÍRENIE VEREJNEJ KANALIZÁCIE

ŠS1 — GRAVITAČNÁ SPLAŠKOVÁ KANALIZÁCIA

ŠS1 — TLAKOVÁ SPLAŠKOVÁ KANALIZÁCIA — ŠS-EXIST.

UPOZORNENIE

TÁTO PROJEKTOVÁ DOKUMENTÁCIA JE SPRACOVANÁ V PROJEKČNOM STUPNI PRE STAVEBNÉ POVOLENIE, NESPĹŇA NÁLEŽITOSTI REALIZAČNEJ ALEBO KONŠTRUKČNEJ DOKUMENTÁCIE! PRE SAMOTNÚ REALIZÁCIU JE POTREBNÉ PD DOPRACOVAŤ. PROJEKTANT NEZODPOVEDÁ ZA CHYBY VZNIKNUTÉ NEDODRŽANÍM NÁPLNE A POKYNOV TEJTO PD, PRETO JE POTREBNÉ KAŽDÚ ZMENU VOPRED KONZULTOVAŤ S PROJEKTANTOM.

REVÍZIA

ČÍSLO	DÁTUM	POPIS ZMENY	MENO
00	03/2025	Prvé vydanie	Ing. JURAJ LETKO

ŠTÚDIA

GENERÁLNY PROJEKTANT	STAT-KON s.r.o. NÁMESTIE SV. ANNY 352/9 911 01 TRENČÍN	PROJEKTOVÝ MANAŽÉR HLAVNÝ INŽINIER PROJEKTU KONTROLOVAL	Ing. SAMUEL DOŠEK Ing. SAMUEL DOŠEK Ing. JURAJ LETKO	STAT-KON
PROJEKTANT ČASTI PD	STAT-KON s.r.o. NÁMESTIE SV. ANNY 352/9 911 01 TRENČÍN	ZODPOVEDNÝ PROJEKTANT VYPRACOVAL KONTROLOVAL	Ing. JURAJ LETKO Ing. SAMUEL DOŠEK Ing. JURAJ LETKO	STAT-KON
STAVEBNÍK	RV3 s.r.o. GRÖSLINGOVA 4 811 09 BRATISLAVA	PROJEKTOVÝ MANAŽÉR	Ing. Mgr. IGOR HOŠTÁK	

NÁZOV STAVBY	ROZŠÍRENIE VEREJNEJ KANALIZÁCIE					
MIESTO STAVBY	KRAJ TRENČIANSKY	OKRES TRENČÍN	OBEC TRENČÍN	K.Ú. HANZLÍKOVÁ (873527)	FORMÁT 2 x A4	
OBJEKT	SO 101 - ROZŠÍRENIE VEREJNEJ KANALIZÁCIE				ROZMER 420 x 297	
ČASŤ PD	E. DOKUMENTÁCIA STAVEBNÝCH OBJEKTOV A INŽINIERSKYCH SIETÍ				DÁTUM 03/2025	
NÁZOV VÝKRESU	SITUÁCIA				MIERKA 1:250	ČÍSLO PARE

Č. VÝKRESU	ČÍSLO ZÁKAZKY	NÁZOV STAVBY	STAVEBNÝ OBJEKT	STUPEŇ	ČASŤ	REV.
110	2024_006	RTL-TN-KANAL	SO 101	S	VHS	00