


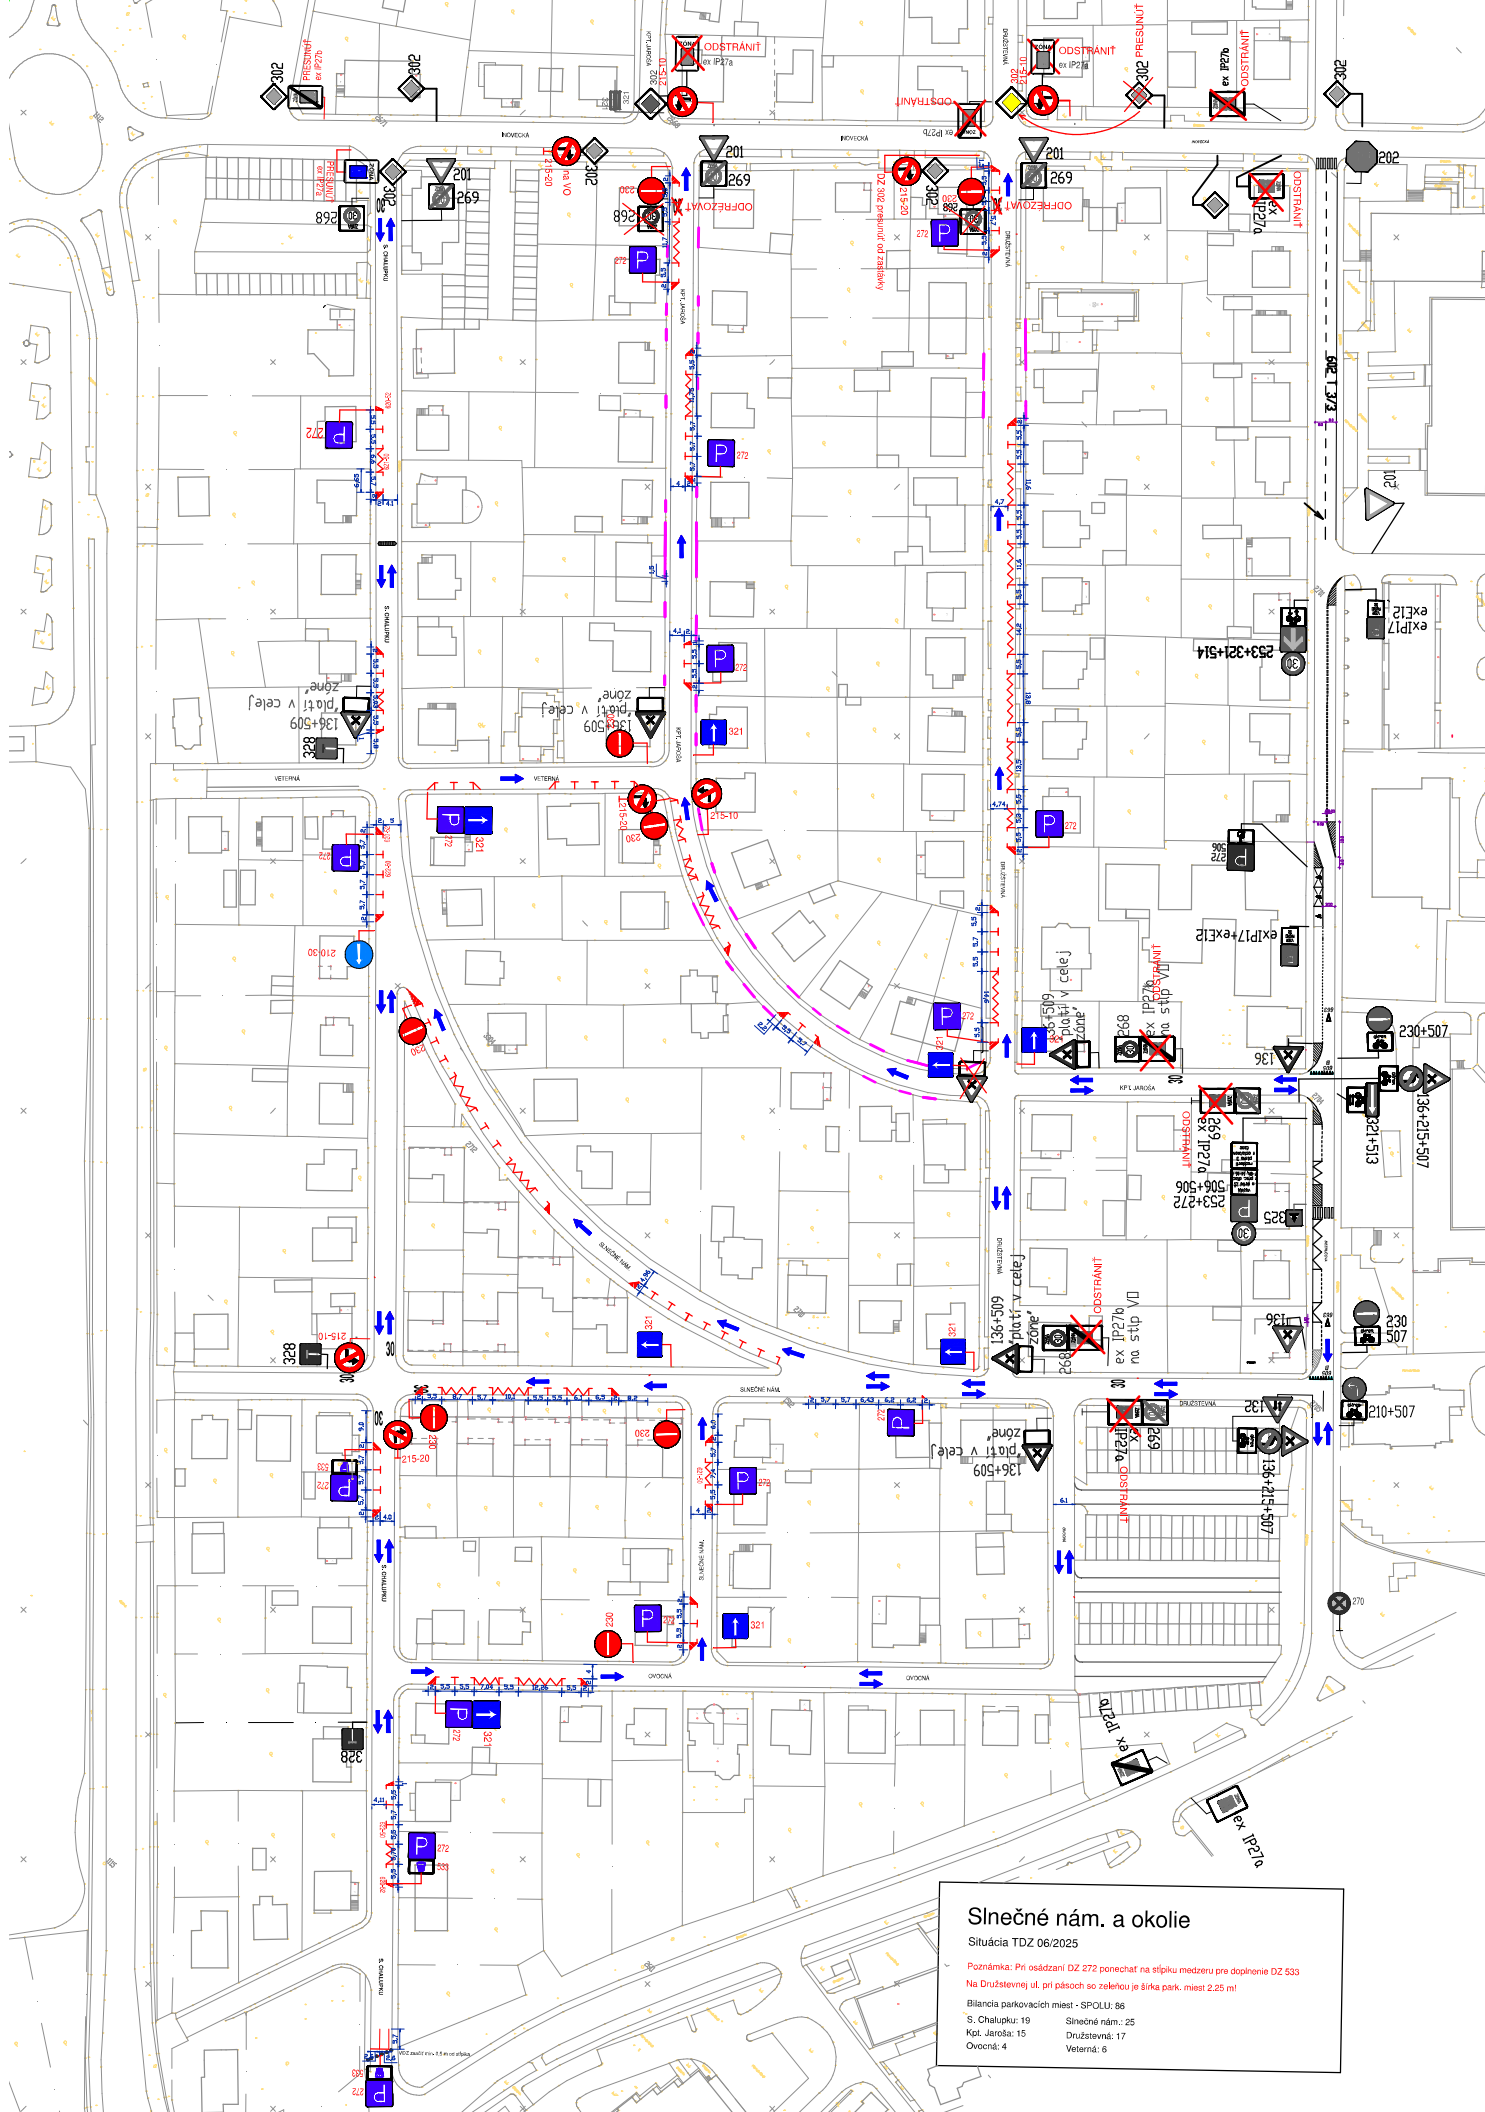

# Slnčné nám. a okolie

Situácia TDZ 06/2025

Poznámka: Pri osádzaní DZ 272 ponechať na štítku medzeru pre doplnenie DZ 533  
Na Družstevnej ul. pri pások so zelenou je šírka park. miest 2,25 m!

|                                        |                 |
|----------------------------------------|-----------------|
| Bilancia parkovacích miest - SPOLU: 86 |                 |
| S. Chalupky: 19                        | Slnčné nám.: 25 |
| Kol. nároža: 15                        | Družstevná: 17  |
| Ovocná: 4                              | Veterná: 6      |