



















Preskúmat 

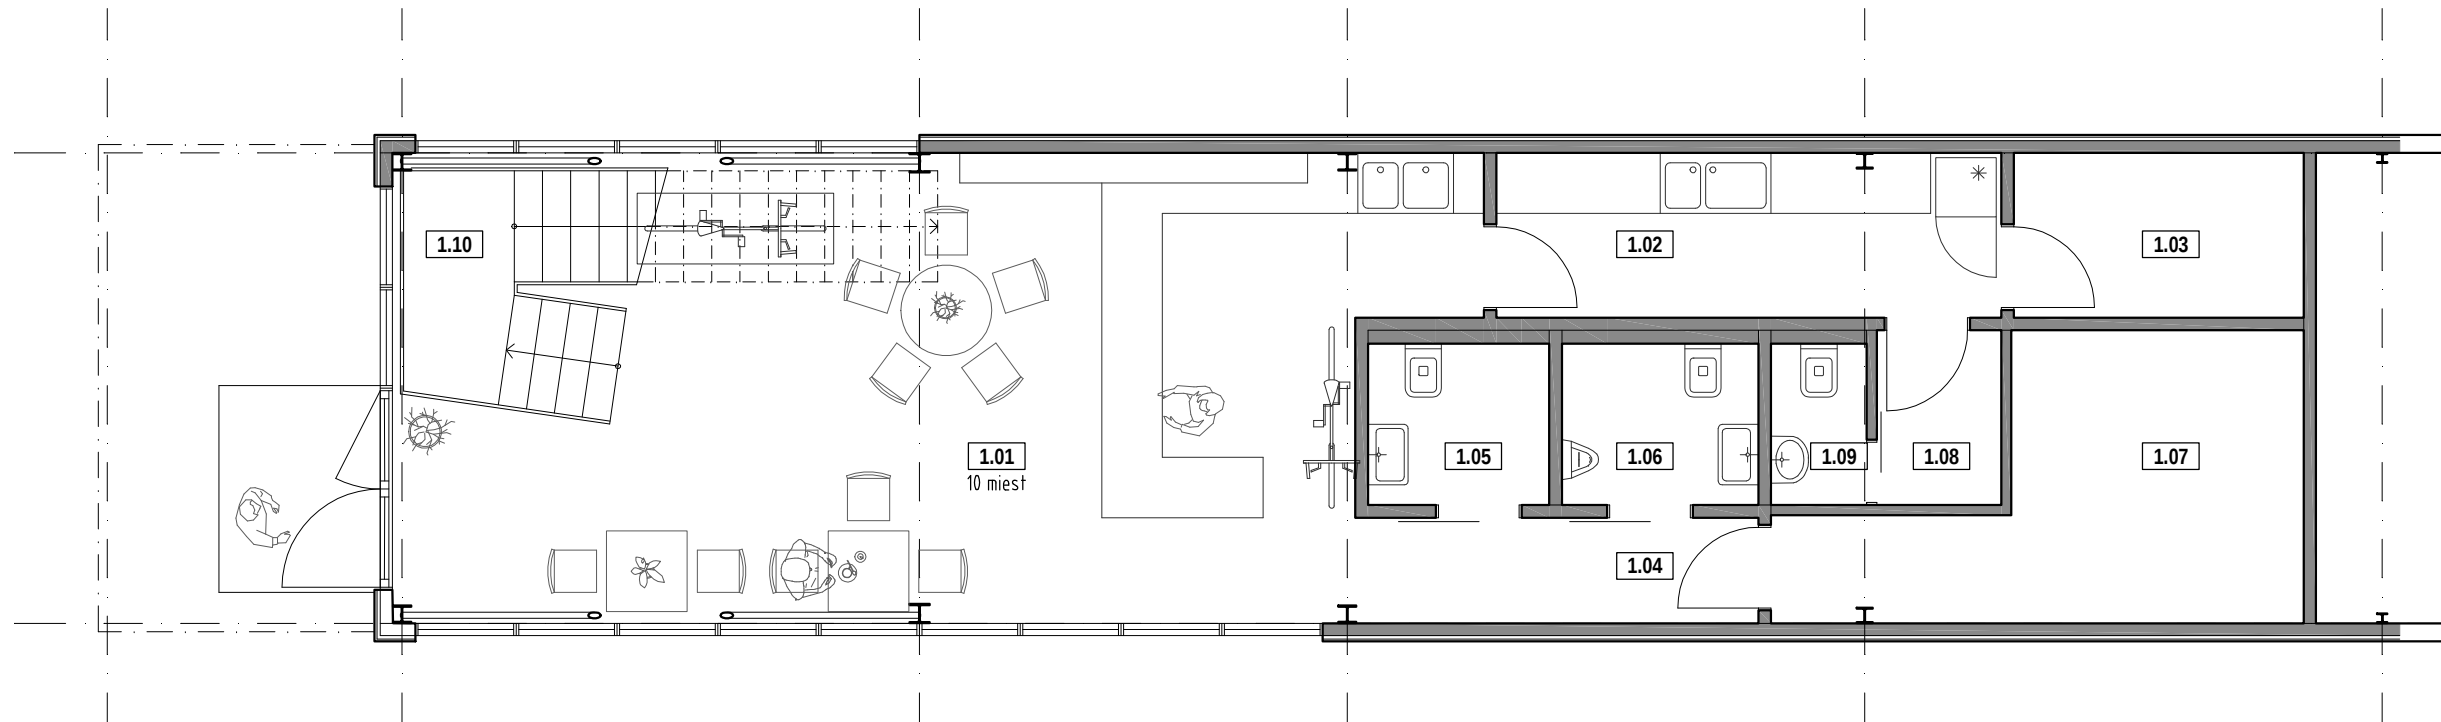

PÔDORYS 1.NP, 1:75

LEGENDA MIESTNOSTÍ 1.NP

NÁZOV MIESTNOSTI	PLOCHA (m²)
1.01 KAVIAREŇ A BAR	46,7
1.02 PRÍPRAVOVŇA	8,2
1.03 SKLAD	4,7
1.04 CHODBA	4,2
1.05 WC ŽENY	2,9
1.06 WC MUŽI	3,1
1.07 SKLAD	11,0
1.08 ŠATŇA	2,1
1.09 WC PERSONÁL	1,5
1.10 SCHODISKO	8,0
CELKOVÁ PODLAHOVÁ PLOCHA	92,4

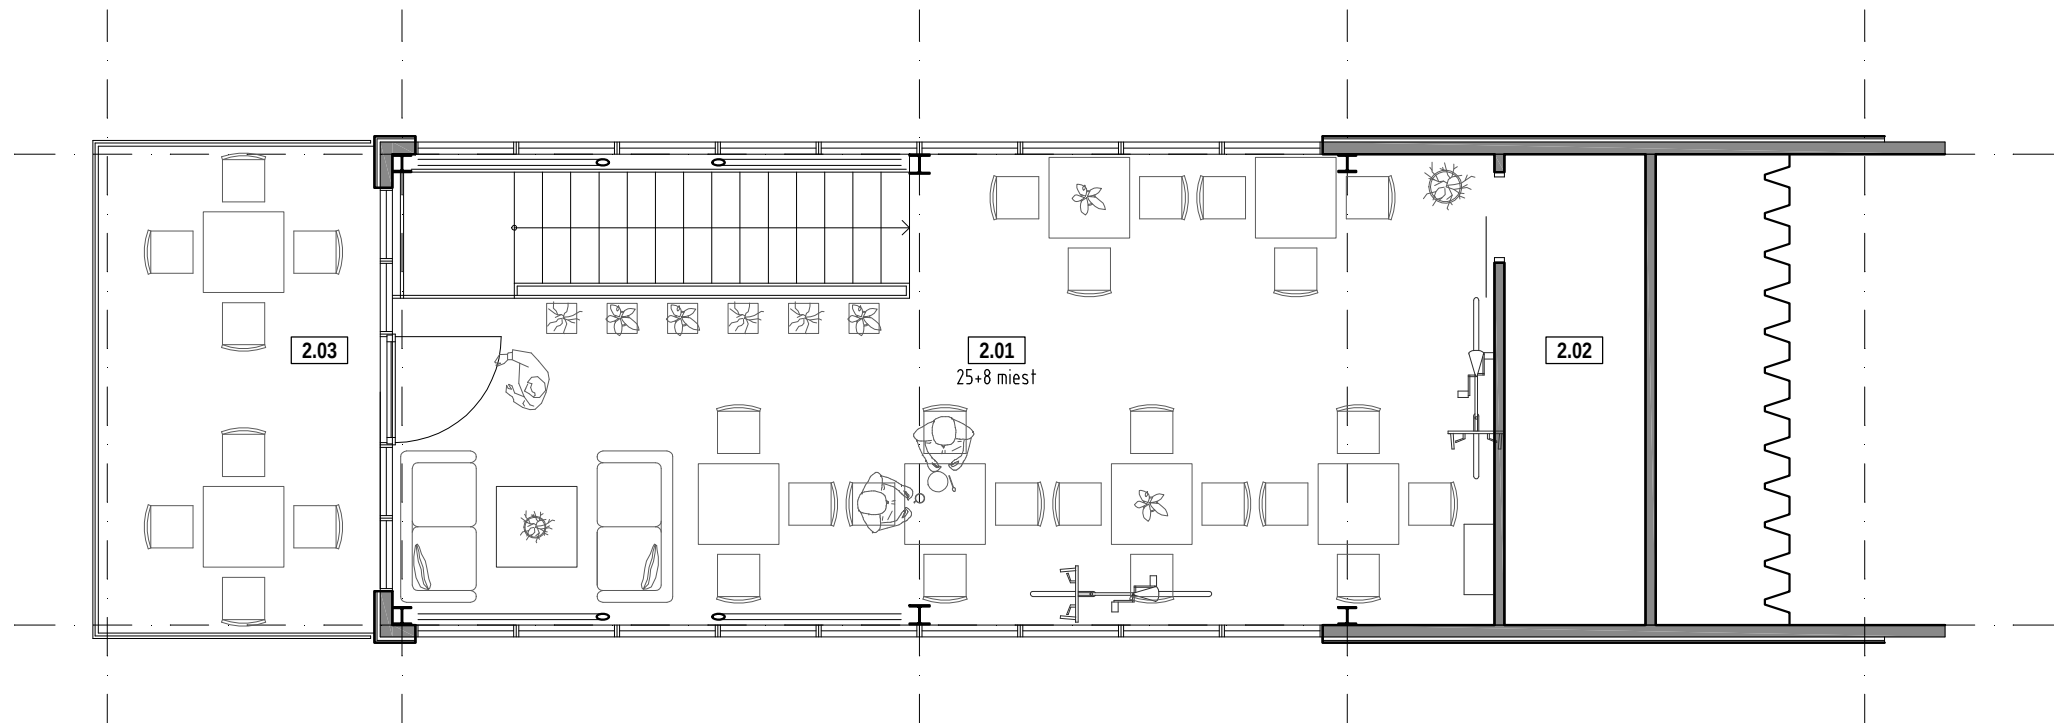

PÔDORYS 2.NP, 1:75

LEGENDA MIESTNOSTÍ 2.NP

NÁZOV MIESTNOSTI	PLOCHA (m²)
2.01 KAVIAREŇ A BAR	43,7
2.02 SKLAD	6,3
2.03 TERASA	13,5
CELKOVÁ PODLAHOVÁ PLOCHA	50,0