


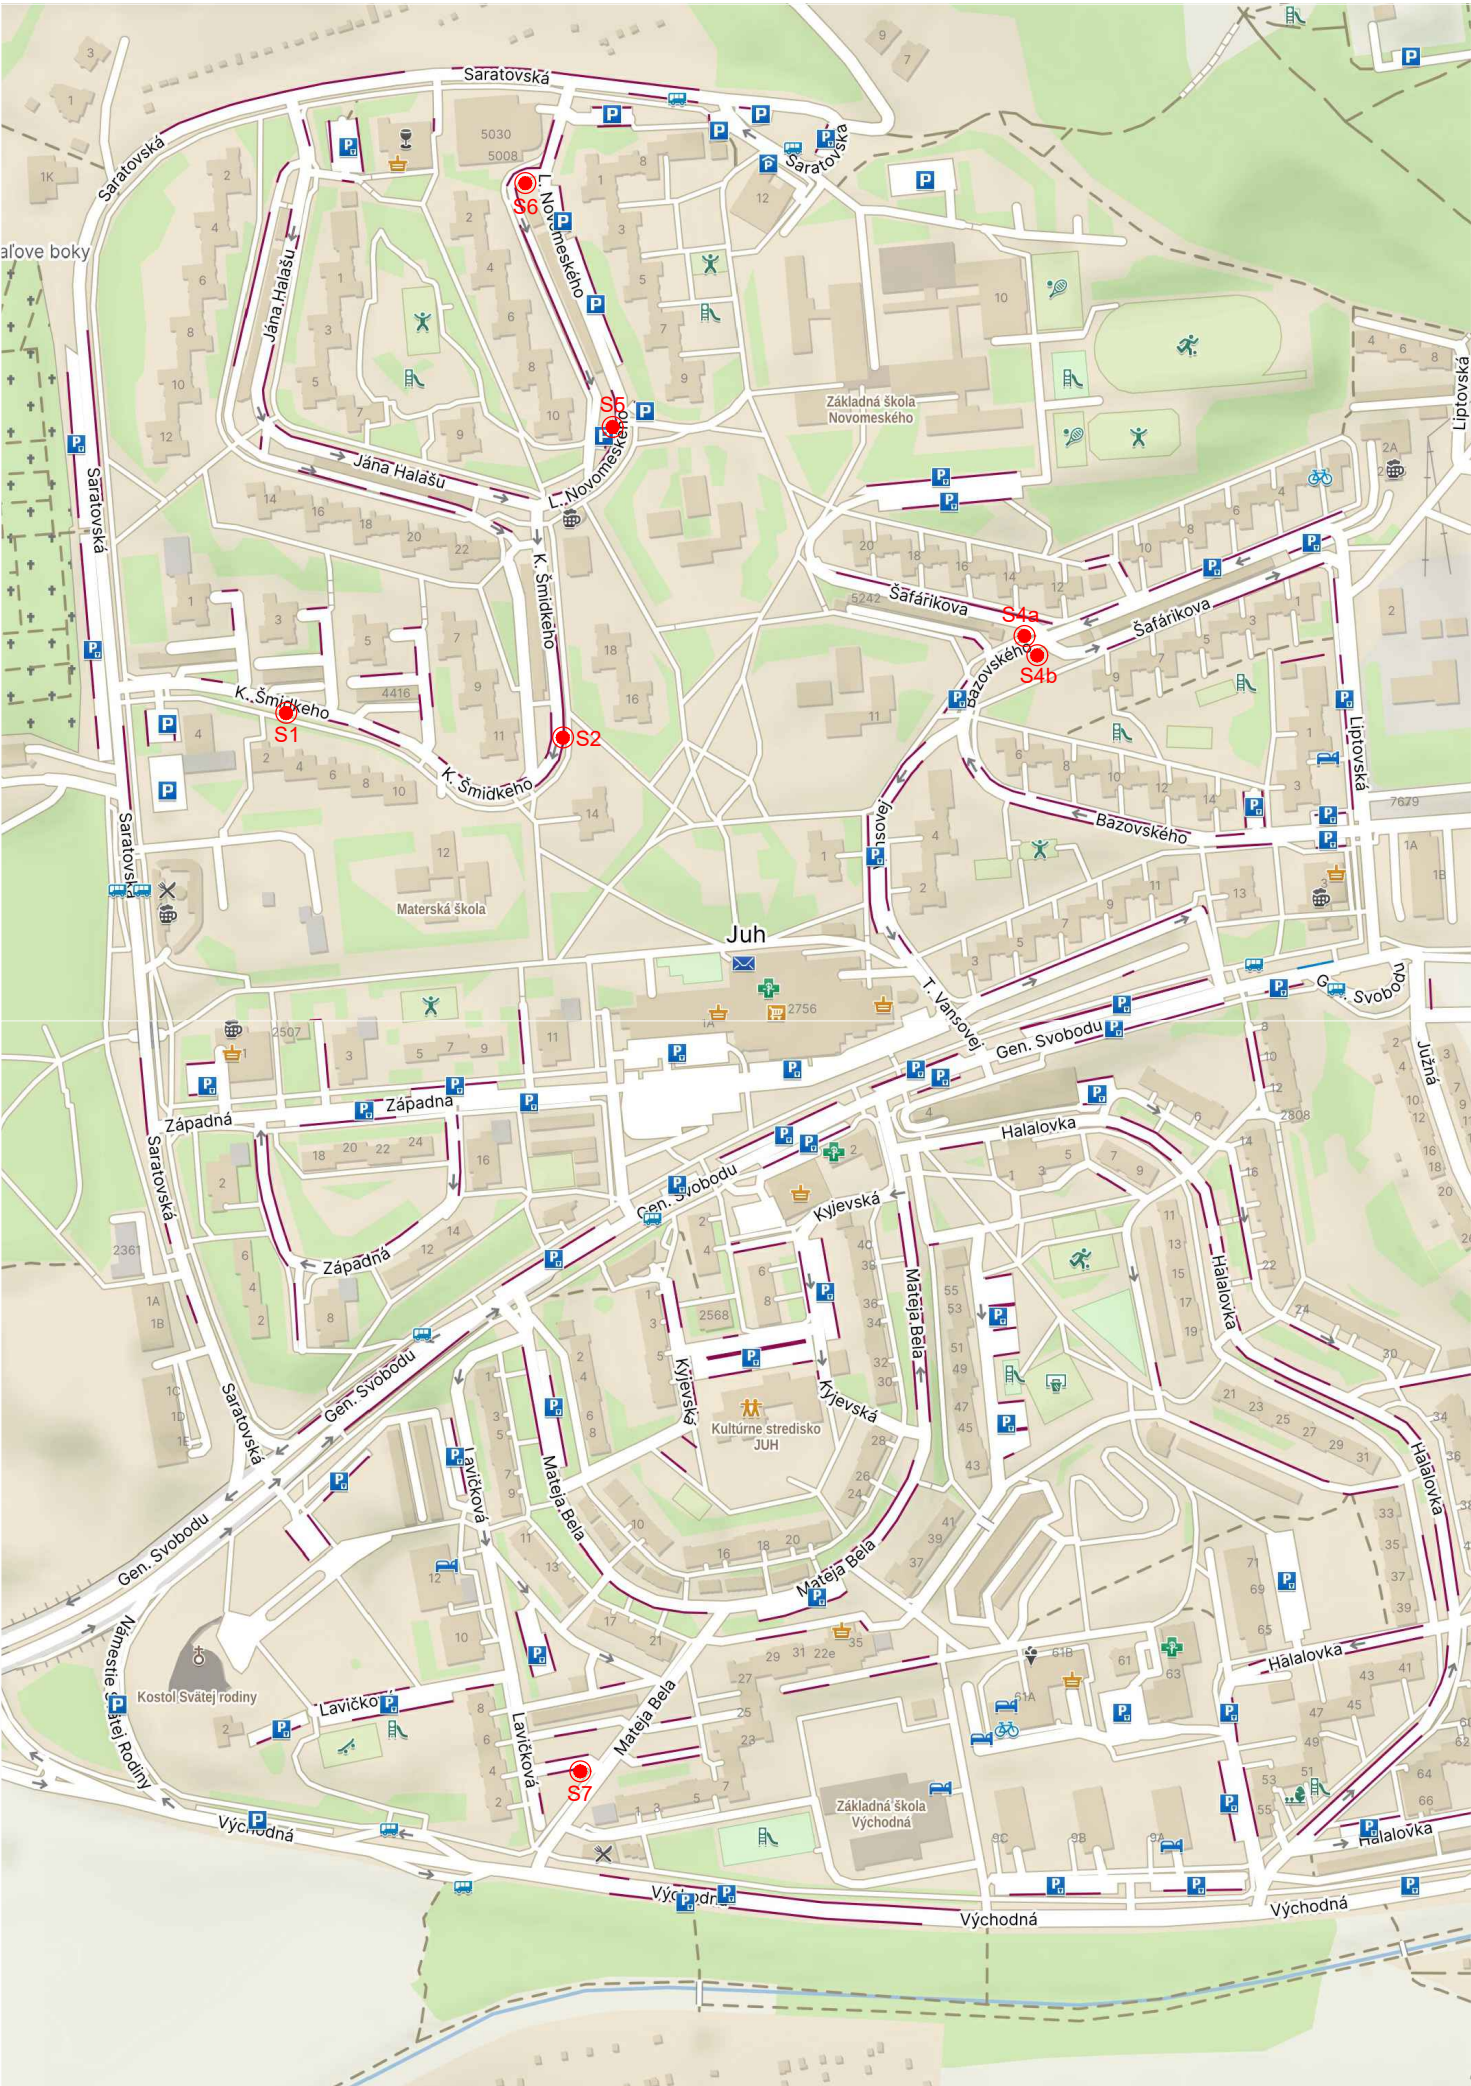


VÝPIS STOJÍSK

Stojisko	
označenie	lokalita
Stojisko S1	Šmidkeho 4
Stojisko S2	Šmidkeho 16
Stojisko S4a	Šafárikova 14
Stojisko S4b	Šafárikova 9
Stojisko S5	Novomeského 10
Stojisko S6	Novomeského 2
Stojisko S7	Lavičkova 4 (M. Bela)

LEGENDA

● situovanie navrhovaných stojísk polopodzemných kontajnerov

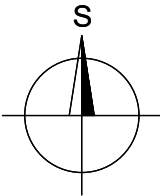

PEČIATKA A PODPIS	PARÉ Č.

PROJEKT pre stavebné povolenie a realizáciu stavby

HIP	ZODP. PROJEKTANT	VYPRACOVAL
Ing. R. Kováčik	Ing. R. Kováčik	Ing. R. Kováčik

	Pro-ateliér Trenčín, s.r.o. Hanzlíkova 723/24 911 05 TRENČÍN
--	---

MÚ: Trenčín	OKRES: Trenčín
INVESTOR: Mesto Trenčín, Mierové námestie 2, 911 64 Trenčín	

FORMÁT:	2xA4
DÁTUM:	06/2024
ÚČEL:	Projekt S.P.
PROFESIA:	Stavebná
Č. ZÁKAZKY:	08/24 PaTN

Stojiská polopodzemných kontajnerov
na komunálny odpad v meste Trenčín,
sídliisko Juh

Prehľadná situácia

MIERKA 1 : 5000	Č. VÝKRESU C.1
--------------------	-------------------