


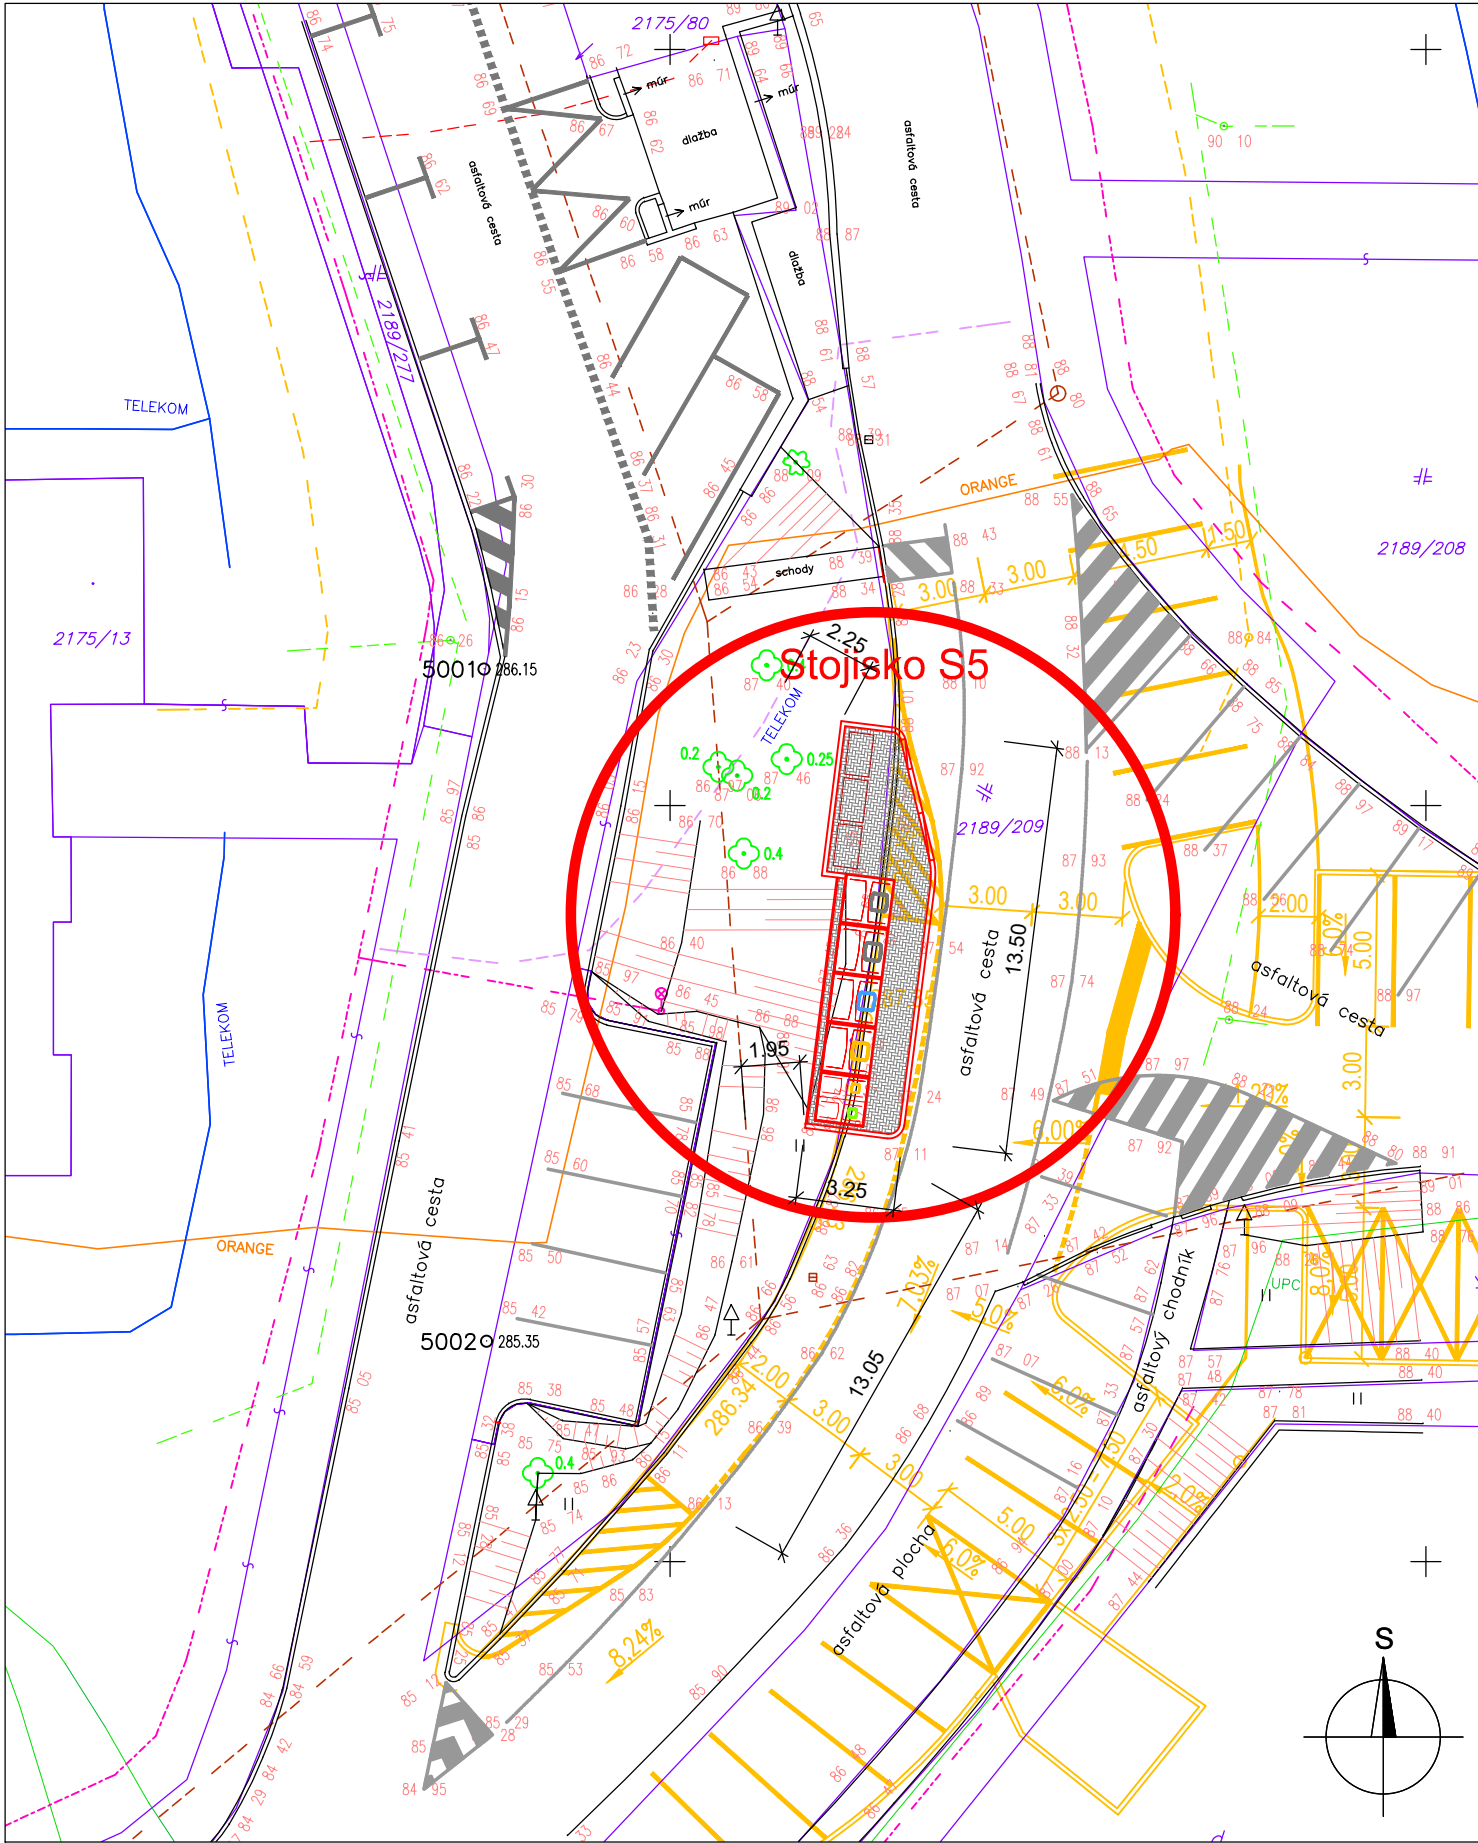

POZNÁMKA

- PODKLAD PRE TÚTO DOKUMENTÁCIU TVORÍ POLOHOPISNÉ A VÝŠKOPISNÉ ZAMERANIE ÚZEMIA
- PRED ZAHÁJENÍM ZEMNÝCH PRÁČ JE POTREBNÉ ZREALIZOVAŤ VYTÝČENIE VŠETKÝCH PODZEMNÝCH INŽINIERSKÝCH SIETÍ, A TO AJ NEZISTENÝCH Z POSKYTNUTÝCH PODKLADOV
- VÝKOPOVÉ PRÁCE V OCHRANNOM PÁSME INŽINIERSKÝCH SIETÍ BUDÚ VYKONÁVANÉ RUČNE
- ODHADOVANÁ TRIEDA ŤAŽITELNOSTI ZEMINY PODLA STN 73 3050: 3. TRIEDA

VÝPIS POLOPODZEMNÝCH KONTAJNEROV

Stojisko		počet polopodzemných kontajnerov na odpad			
		zmesový KO	trojzber	papier	trojzber + sklo
označenie	lokalita	5 m³	5 m³	5 m³	2,4 m³ + 2,4 m³
Stojisko S5	Novomeského 10	2	1	1	1

LEGENDA

Stojisko PPK

-
- betónová zámková dlažba - farba šedá
 - polopodzemný kontajner na zmesový komunálny odpad - 5 m³
 - polopodzemný kontajner na trojzber (plasty / kovy / VKM) - 5 m³
 - polopodzemný kontajner na papier - 5 m³
 - polopodzemný kontajner trojzber (plasty / kovy / VKM) - 2,4 m³ + sklo - 2,4 m³
 - zberná nádoba na BRKO 660 I (nie je súčasťou projektu)

VŠEBECNE

- polohopis
- jestvujúce vodorovné dopravné značenie
- plánované parkovanie - rieši PD "Statická doprava ul. Novomeského, Trenčín"
- búrané konštrukcie
- C-kataster

INŽINIERSKE SIETE

- vodovod - vytýčený priebeh
- kanalizácia - vytýčený priebeh
- STL plynovod - vytýčený priebeh
- elektrovedenie NN - vytýčený priebeh
- elektrovedenie VO - vytýčený priebeh
- oznamovacie vedenie Telekom
- oznamovacie vedenie Orange
- oznamovacie vedenie

Revízia 01 (01.2025)

PROJEKT pre stavebné povolenie a realizáciu stavby

HIP	ZODP. PROJEKTANT	VYPRACOVAL
Ing. R. Kováčik	Ing. R. Kováčik	Ing. R. Kováčik

PEČIATKA A PODPIS	PARÉ Č.

Pro-ateliér Trenčín, s.r.o.
Hanzlíkova 723/24 911 05 TREŇČÍN

MÚ: Trenčín	OKRES: Trenčín
INVESTOR: Mesto Trenčín, Mierové námestie 2, 911 64 Trenčín	

FORMÁT:	2xA4
DÁTUM:	01/2025
ÚČEL:	Projekt S.P.
PROFESIA:	Stavebná
Č. ZÁKAZKY:	08/24 PaTN

Stojiská polopodzemných kontajnerov na komunálny odpad v meste Trenčín, sídlisko Juh

Situácia - stojisko S5 (Novomeského 10)

MIERKA	Č. VÝKRESU
1 : 250	C.5