


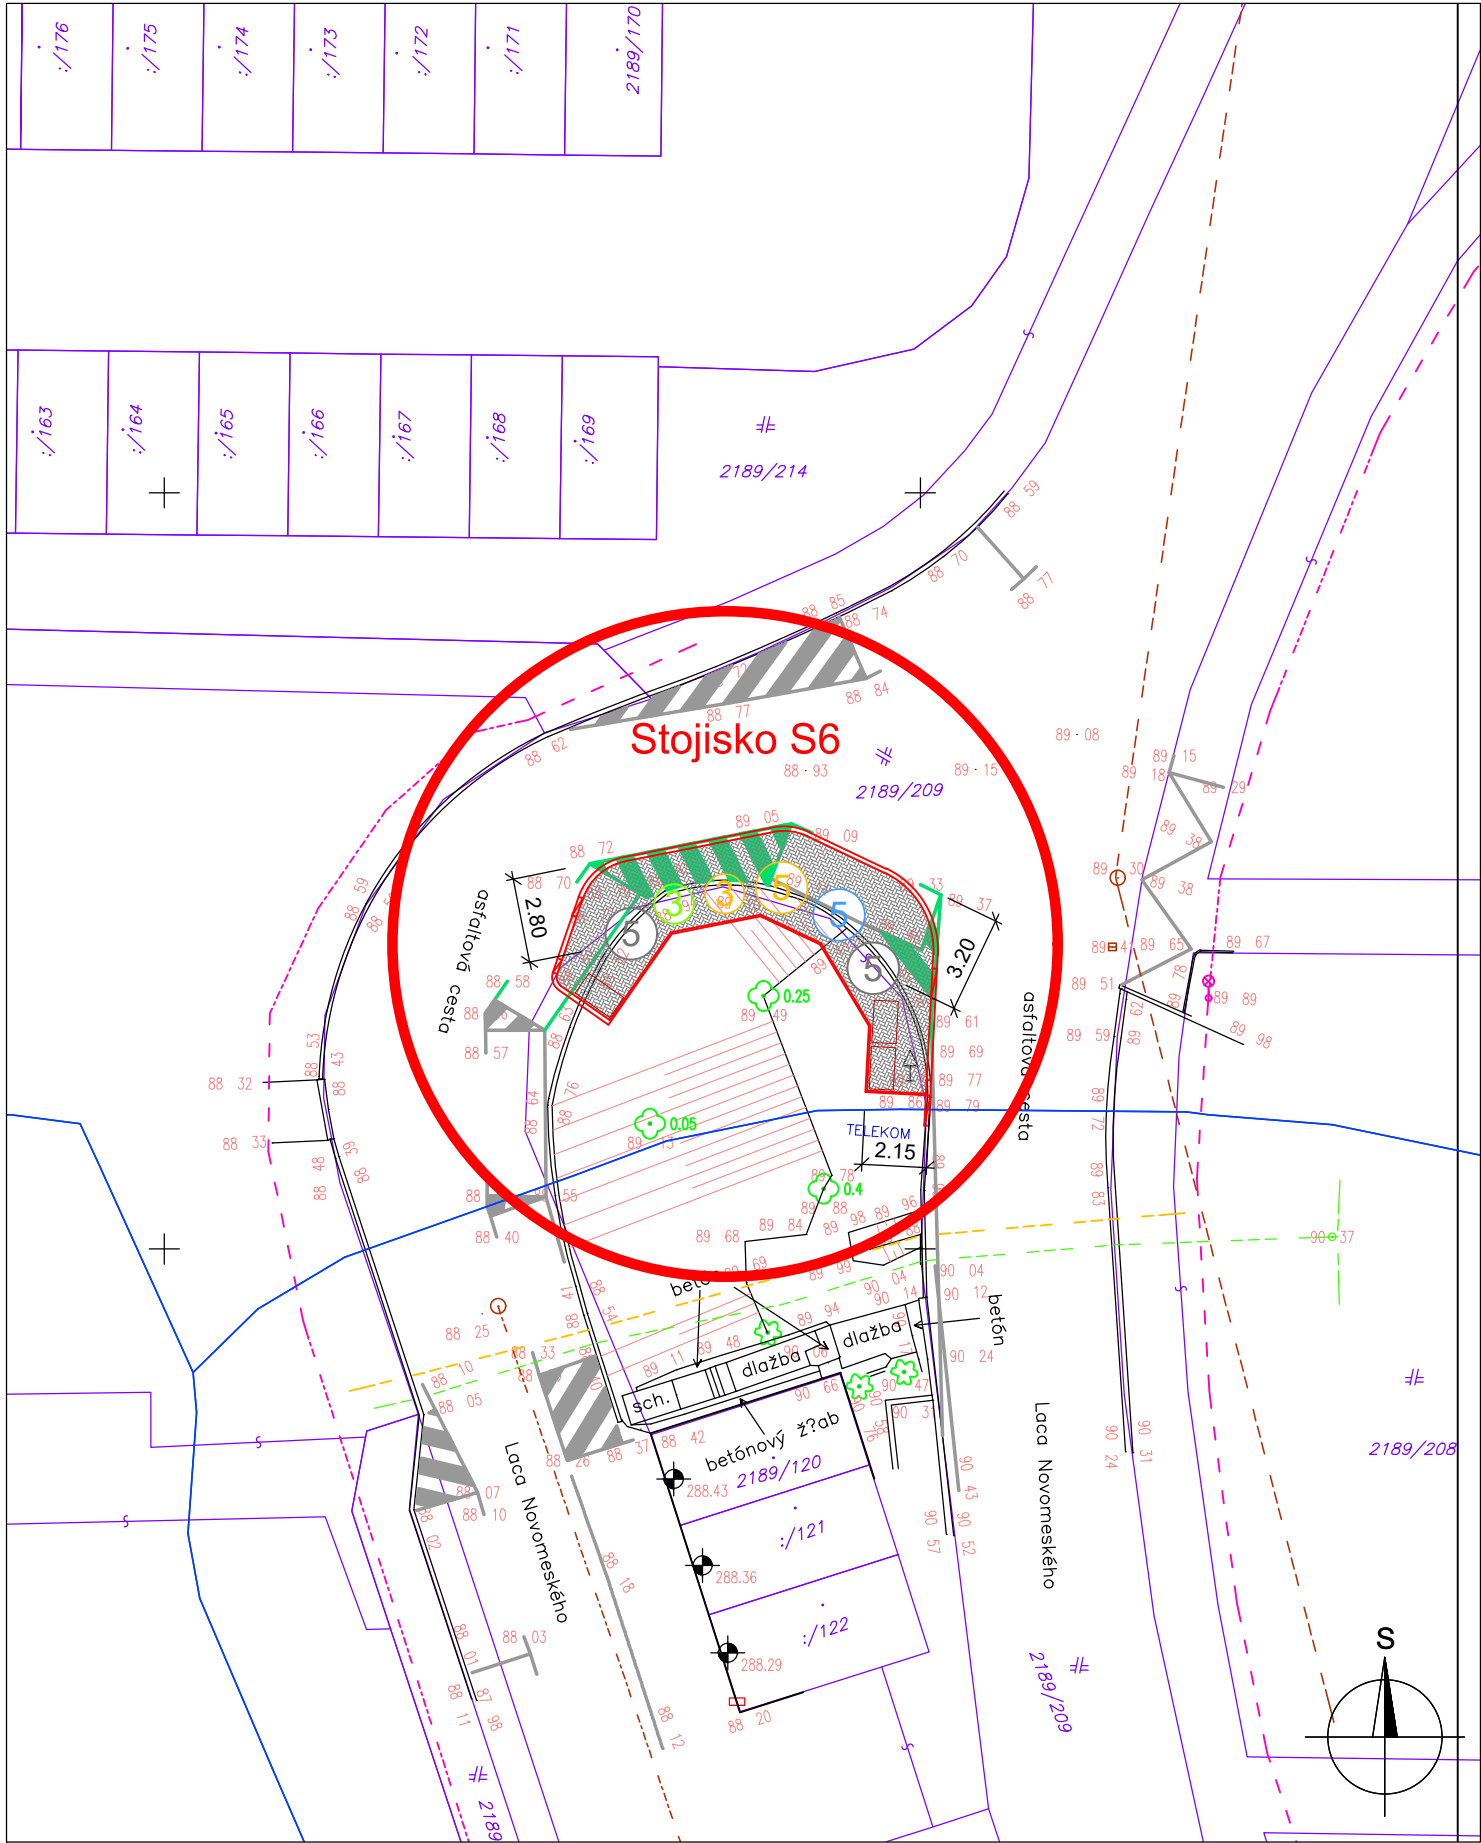

POZNÁMKA

- PODKLAD PRE TÚTO DOKUMENTÁCIU TVORÍ POLOHOPISNÉ A VÝŠKOPISNÉ ZAMERANIE ÚZEMIA
- PRED ZAHÁJENÍM ZEMNÝCH PRÁČ JE POTREBNÉ ZREALIZOVAŤ VYTÝČENIE VŠETKÝCH PODZEMNÝCH INŽINIERSKÝCH SIETÍ, A TO AJ NEZISTENÝCH Z POSKYTNUTÝCH PODKLADOV
- VÝKOPOVÉ PRÁCE V OCHRANNOM PÁSME INŽINIERSKÝCH SIETÍ BUDÚ VYKONÁVANÉ RUČNE
- ODHADOVANÁ TRIEDA ŤAŽITELNOSTI ZEMINY PODLA STN 73 3050: 3. TRIEDA

VÝPIS POLOPODZEMNÝCH KONTAJNEROV

Stojisko		počet polopodzemných kontajnerov na odpad				
		zmesový KO	trojzber		papier	sklo
označenie	lokalita	5 m³	5 m³	3 m³	5 m³	3 m³
Stojisko S6	Novomeského 2	2	1	1	1	1

LEGENDA

Stojisko PPK

-
- betónová zámková dlažba - farba šedá
- 5
- polopodzemný kontajner na komunálny odpad - 5 m³
- 5
- polopodzemný kontajner na trojzber (plasty / kovy / VKM) - 5 m³
- 3
- polopodzemný kontajner na trojzber (plasty / kovy / VKM) - 3 m³
- 5
- polopodzemný kontajner na papier - 5 m³
- 3
- polopodzemný kontajner na sklo - 3 m³
-
- zberná nádoba na BRKO 660 I (nie je súčasťou projektu)

VŠEBECNE

-
- polohopis
-
- jestvujúce vodorovné dopravné značenie
-
- jestvujúce vodorovné dopravné značenie - ku zrušeniu
-
- búrané konštrukcie
-
- C-kataster

INŽINIERSKÉ SIETE

-
- vodovod - vytýčený priebeh
-
- kanalizácia - vytýčený priebeh
-
- STL plynovod - vytýčený priebeh
-
- elektrovedenie NN - vytýčený priebeh
-
- elektrovedenie VO - vytýčený priebeh
-
- oznamovacie vedenie Telekom
-
- oznamovacie vedenie Orange
-
- oznamovacie vedenie

PROJEKT pre stavebné povolenie a realizáciu stavby

HIP	ZODP. PROJEKTANT	VYPRACOVAL
Ing. R. Kováčik	Ing. R. Kováčik	Ing. R. Kováčik

MÚ: Trenčín	OKRES: Trenčín
INVESTOR: Mesto Trenčín, Mierové námestie 2, 911 64 Trenčín	

Stojiská polopodzemných kontajnerov na komunálny odpad v meste Trenčín, sídlisko Juh

Situácia - stojisko S6 (Novomeského 2)

PEČIATKA A PODPIS PARÉ Č.

--	--

Pro-ateliér Trenčín, s.r.o.
Hanzlíkova 723/24 911 05 TREŇČÍN

FORMÁT:	2xA4
DÁTUM:	06/2024
ÚČEL:	Projekt S.P.
PROFESIA:	Stavebná
Č. ZÁKAZKY:	08/24 PaTN

MIERKA 1 : 250	Č. VÝKRESU C.6
-------------------	-------------------