KATASTRÁLNA/KOORDINAČNÁ SITUÁCIA

M 1:250

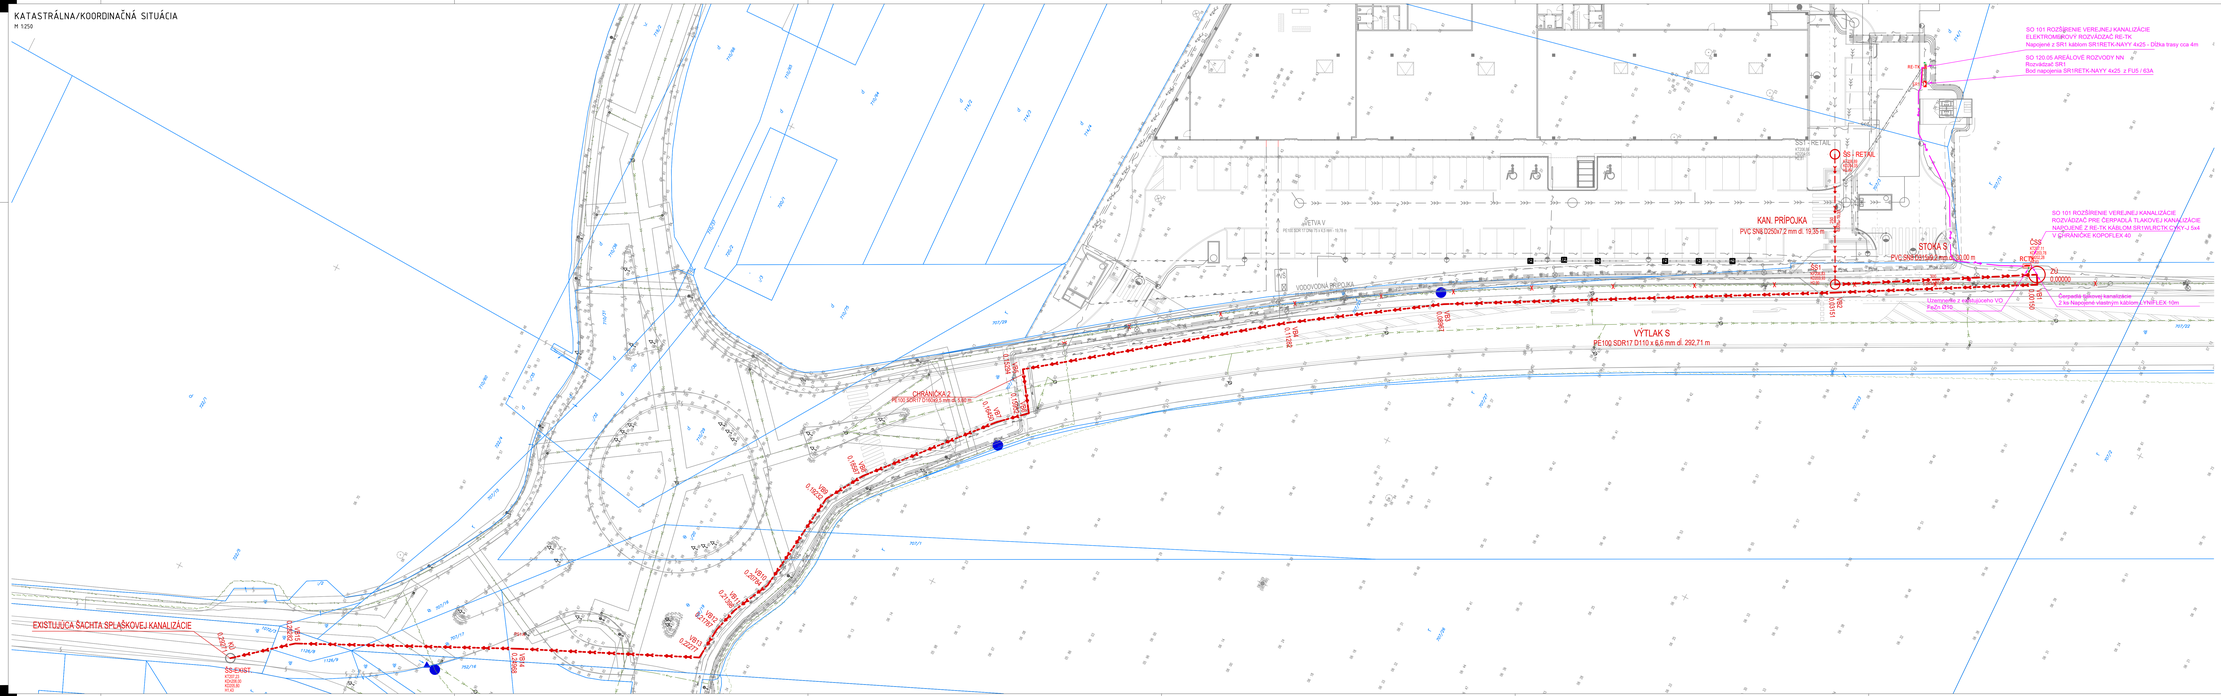

LEGENDA

LEGENDA ČIAR A INŽINIERSKYCH SIETI

- NEPRIEPUSTNÝ VÝTVORNÝ ZÁSTAVBY A INFŠTRUKTÚRY
- HRANICE POZEMKOV PODĽA KATASTRA ÚTVARU KN-C
- PARCELNÉ ČÍSLA PODĽA KATASTRA
- 690/1

JESTVUJÚCE INŽINIERSKE SITE

- PL PRÍPOJKA - KÓNZOLY
- PL PRÍPOJKA - STĺPOVÝ ARO
- KANALIZÁCIA - DAŽĎOVÁ
- KANALIZÁCIA - SPLAŠKOVÁ
- VODOVOD - PITNÁ VODA
- VODOVOD - HASIČSKÁ VODA
- SLAPPEDZ - VYSOKÉ NAPÄTIE PODZEMNÉ
- SLAPPEDZ - VYSOKÉ NAPÄTIE NADZEMNÉ
- SLAPPEDZ - NÍZKE NAPÄTIE PODZEMNÉ
- SLAPPEDZ - NÍZKE NAPÄTIE NADZEMNÉ

SO 101 - ROZŠÍRENIE VEREJNEJ KANALIZÁCIE

- ŠPECIFICKÁ VEREJNÁ KANALIZÁCIA
- TLAKOVÁ SPLAŠKOVÁ KANALIZÁCIA

TRASNÁ

- PRÍPOJKA A STOKA S DIAŽBA
- ROZVÁDZAČ
- LEMPANE
- SLAPPEDZE ROZVOD NN

UPOZORNENIE

TÁTO PROJEKTOVÁ DOKUMENTÁCIA JE SPRACOVANÁ V PROJEKČNOM STUPNI PRE STAVEBNÉ POVOLENIE, NESPĽŇA NÁLEŽITOSTI REALIZAČNEJ ALEBO KONŠTRUKČNEJ DOKUMENTÁCIE! PRE SAMOTNÚ REALIZÁCIU JE POTREBNÉ PO DOPRACOVAŤ. PROJEKTANT NEZODPOVEDÁ ZA CHYBY VZNIKNUTÉ NEDODŽIADANÝM NÁPAD. A POKYNOV TÝCH PO, PRETO JE POTREBNÉ KAŽDU ZMENU VOPRED KONZULTOVAŤ S PROJEKTANTOM.

REVÍZIA

ČÍSLO	DÁTUM	POPIS ZMENY	MENO
00	03/2025	Prvá vydanie	Ing. SAMUEL DOŠEK
01	07/2025	Aktualizácia dokumentácie z 03/2025	Ing. SAMUEL DOŠEK

DOKUMENTÁCIA PRE STAVEBNÉ POVOLENIE

GENERÁLNY PROJEKTANT	STAT-KON s.r.o. NÁMESTIE SV. ANNY 352/9 911 01 TRENČÍN	PROJEKTOVÝ MANAŽÉR HLAVNÝ INŽINIER PROJEKTU KONTROLOVAL	Ing. SAMUEL DOŠEK Ing. SAMUEL DOŠEK Ing. JÁRAI LETKO	STAT-KON
PROJEKTANT ČASTI PD	STAT-KON s.r.o. NÁMESTIE SV. ANNY 352/9 911 01 TRENČÍN	ZODPOVEDNÝ PROJEKTANT VYPRACOVAL KONTROLOVAL	Ing. SAMUEL DOŠEK Ing. SAMUEL DOŠEK Ing. JÁRAI LETKO	STAT-KON
STAVEBNÍK	MESTO TRENČÍN MIEROVÉ NÁMESTIE 1/2 911 64 TRENČÍN			TRENČÍN

NÁZOV STAVBY	ROZŠÍRENIE VEREJNEJ KANALIZÁCIE						
MESTO STAVBY	KRAJ TRENČIANSKY	OKRES TRENČÍN	OBEC TRENČÍN	K.Ú. HANZLÍKOVÉ, ZÁBLATIE	FORMÁT 16 x A1		
OBJEKT	-				MIERKA 1:50 a 1:20		
ČASŤ PD	C. SITUÁCIE				DÁTUM 07/2025		
NÁZOV VÝKRESU	KATASTRÁLNA/KOORDINAČNÁ SITUÁCIA				MIERKA 1:250	ČÍSLO PARE	
Č. VÝKRESU	ČÍSLO ZÁKAZKY	NÁZOV STAVBY	STAVEBNÝ OBJEKT	STUPEŇ	ČASŤ	REV	
C.2	2024_006	RTL-TN-KANAL	-	DSP	C	01	