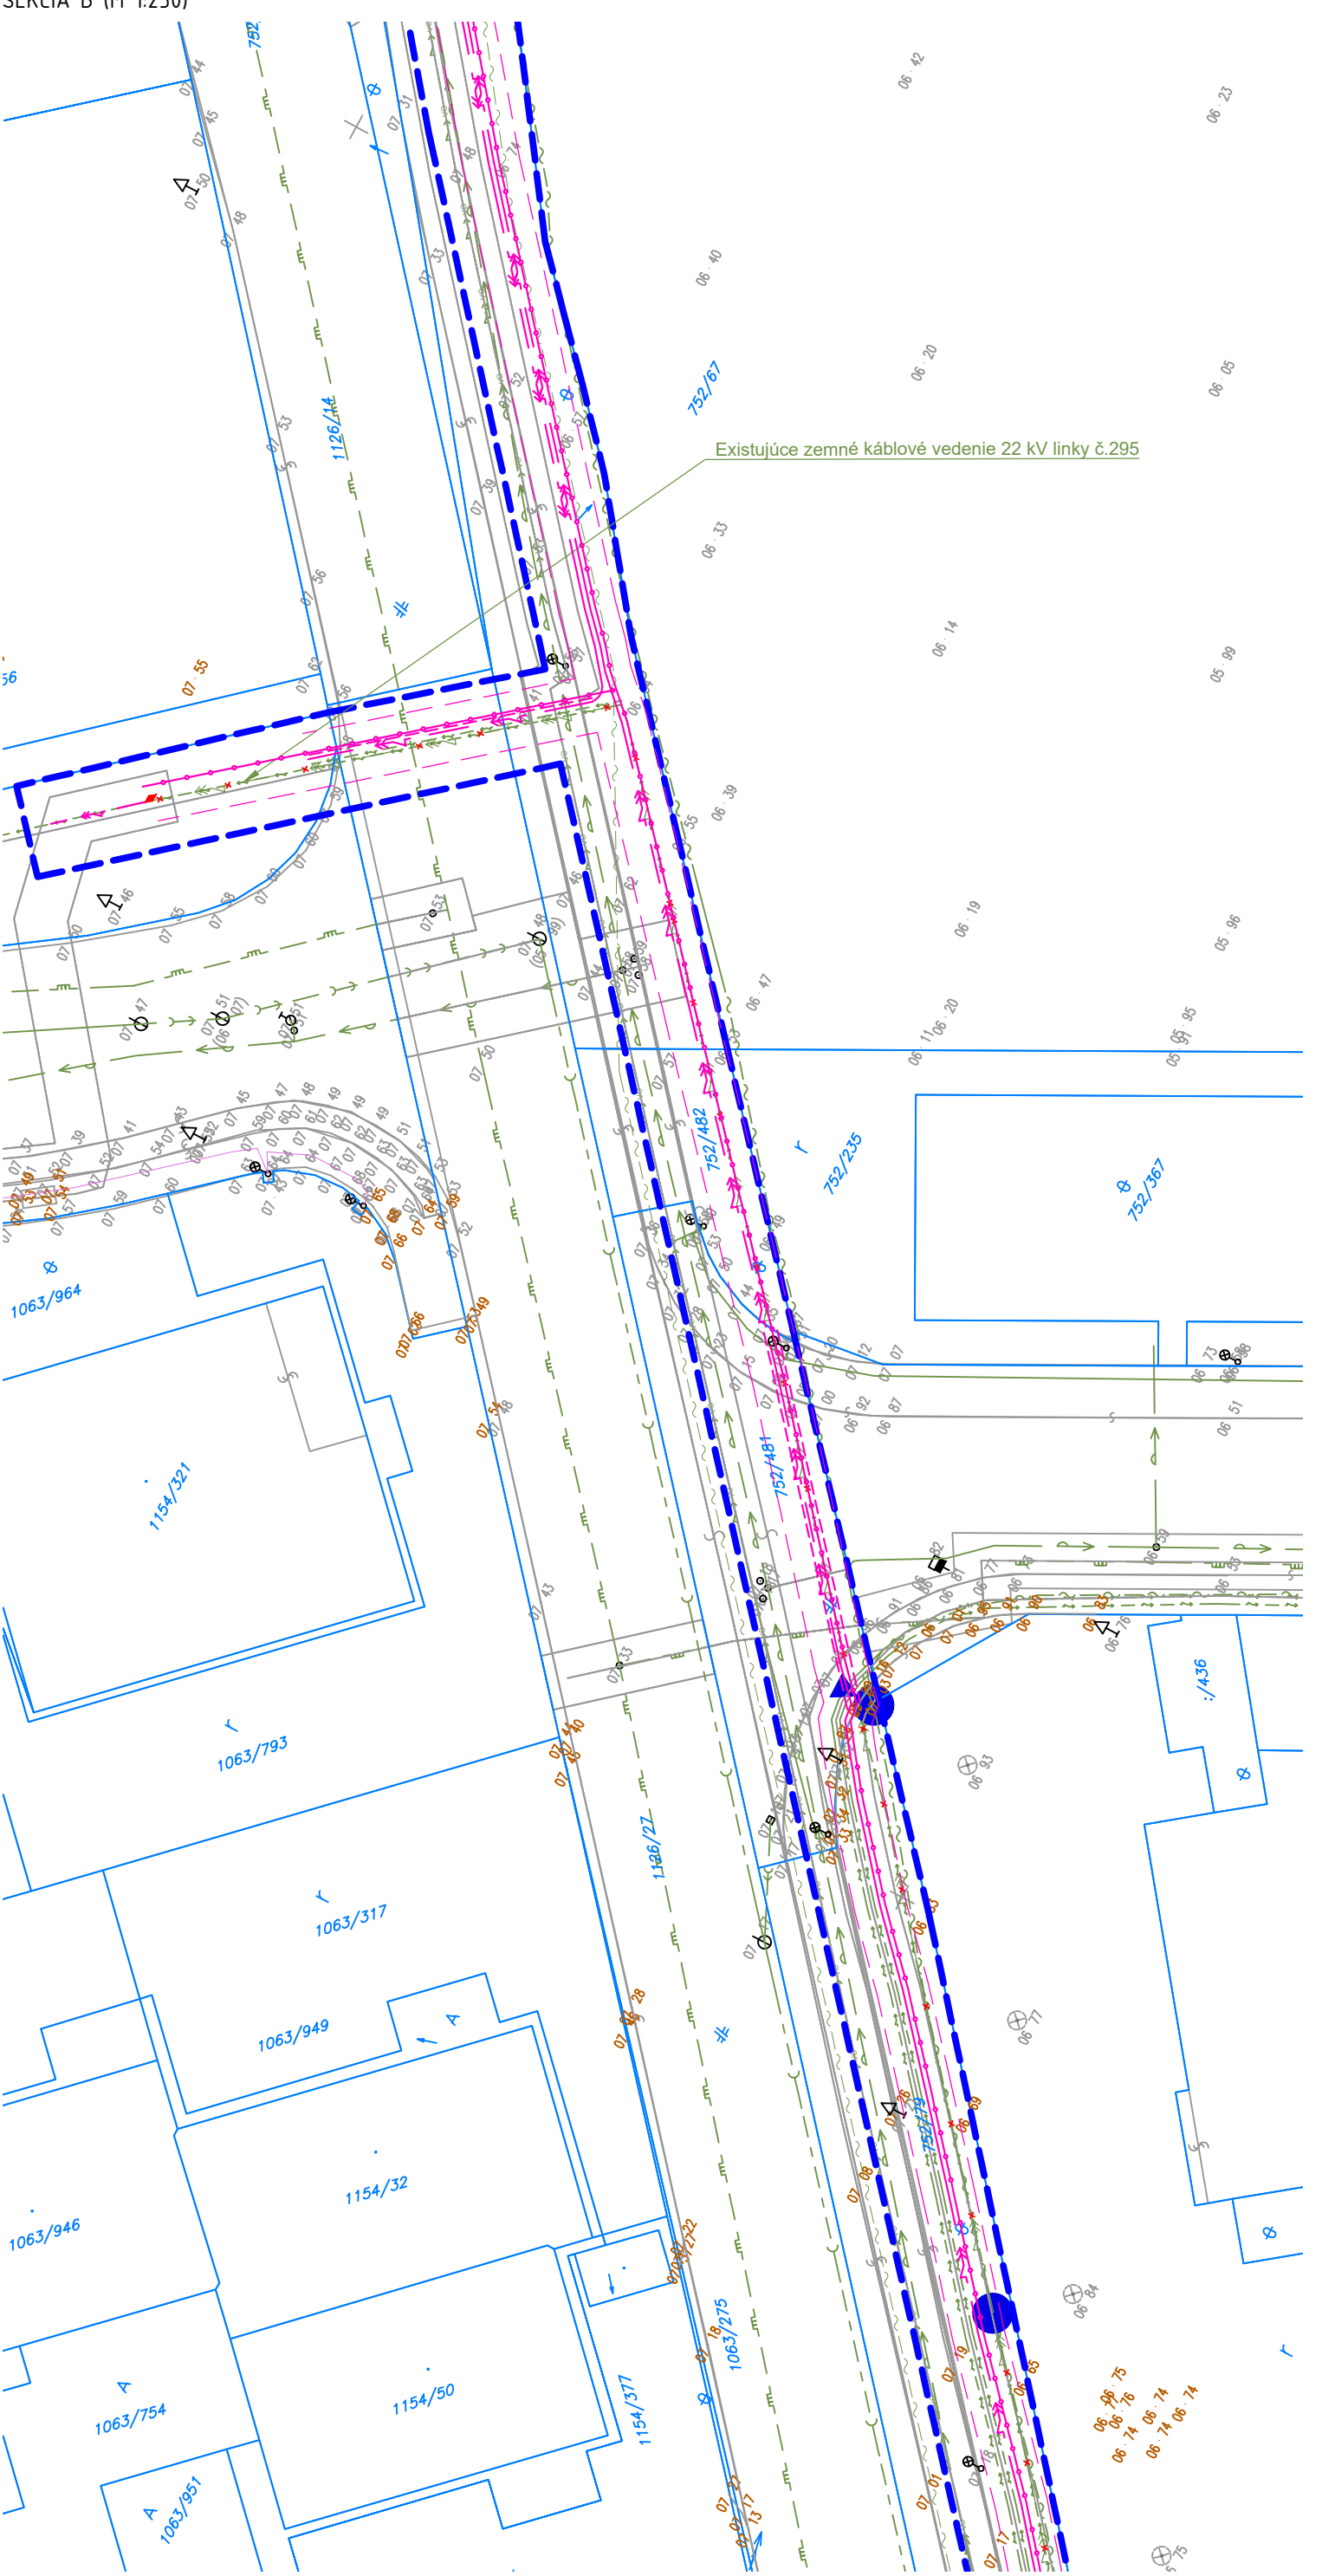


---

---

TÁTO PROJEKTOVÁ DOKUMENTÁCIA JE SPRACOVANÁ V PROJEKČNOM STUPNI PRE STAVEBNÉ POVOLENIE, NESPLŇA NÁLEŽITOSTI REALIZAČNEJ DOKUMENTÁCIE! PRE SAMOTNÚ REALIZÁCIU JE POTREBNÉ PD DOPRACOVAŤ. PROJEKTANT NEZODPOVEDÁ ZA CHYBY A NEDODRŽANÍM NÁPLNE A POKYNOV TEJTO PD, PRETO JE POTREBNÉ KAŽDÚ ZMENU VOPRED KONZULTOVAŤ S PROJEKTANTOM.

---

---