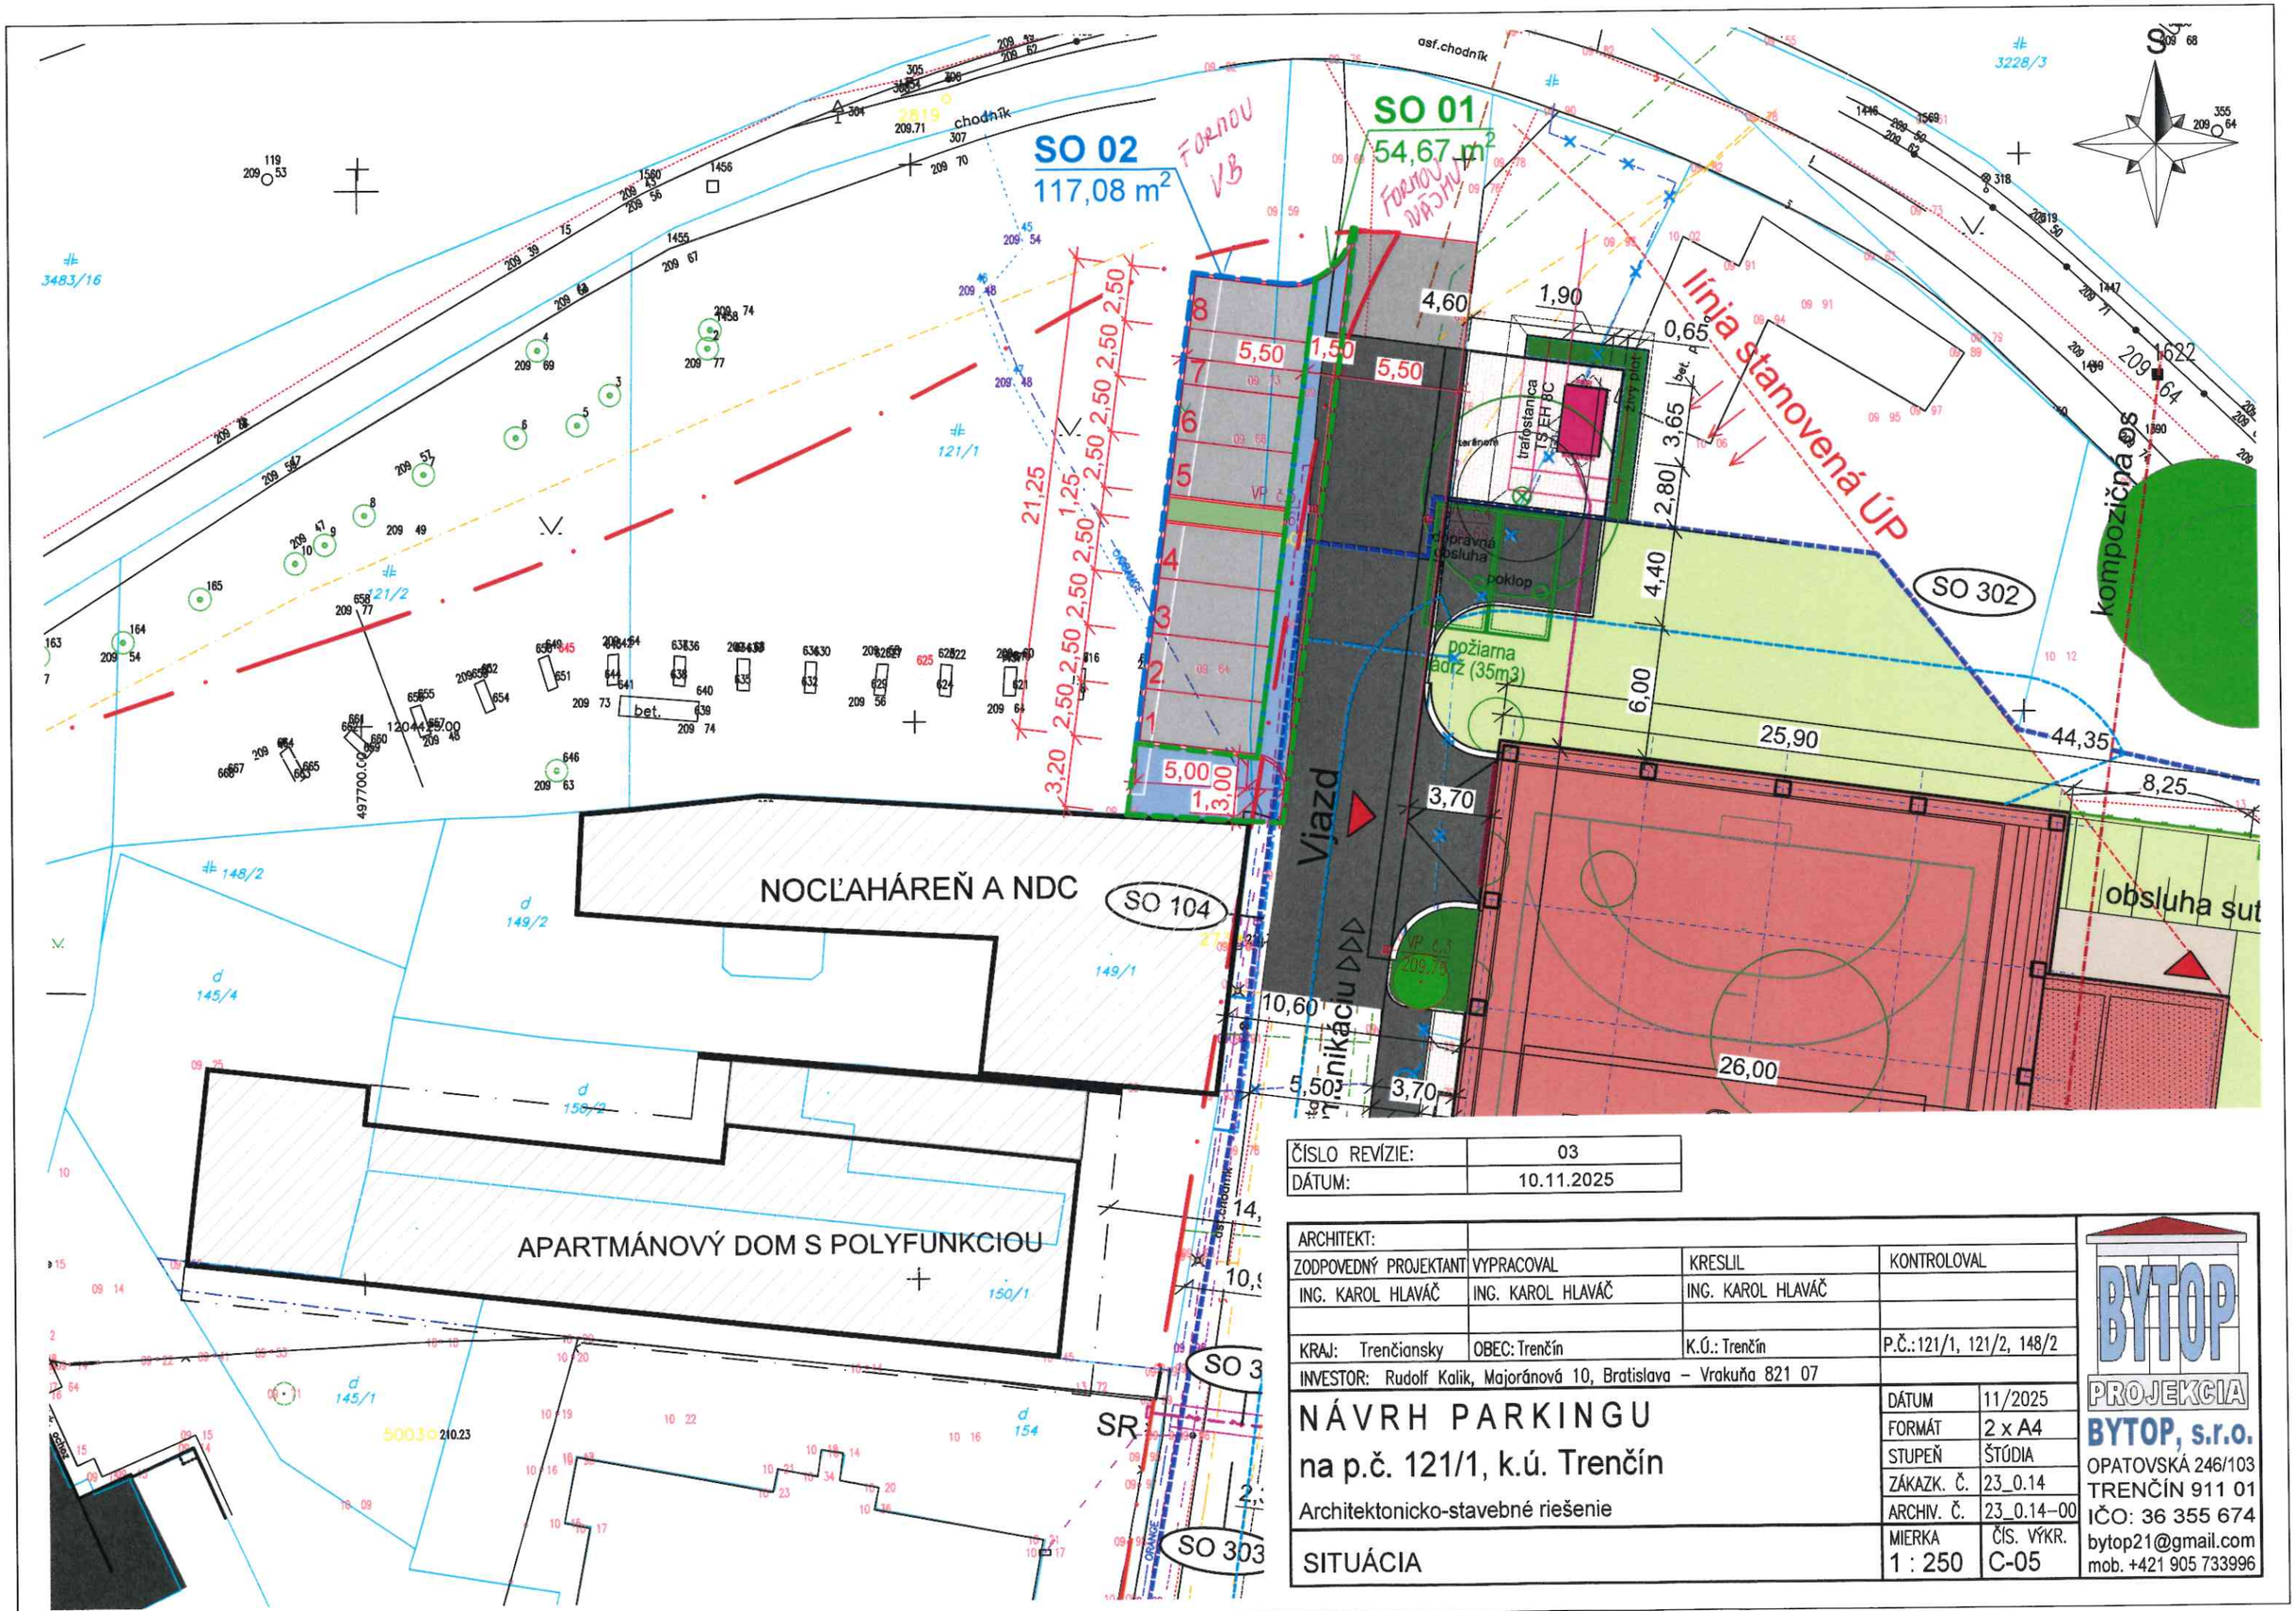

ČÍSLO REVÍZIE:	03
DÁTUM:	10.11.2025

ARCHITEKT:			
ZODPOVEDNÝ PROJEKTANT	VYPRACOVAL	KRESLIL	KONTROLOVAL
ING. KAROL HLAVÁČ	ING. KAROL HLAVÁČ	ING. KAROL HLAVÁČ	
KRAJ: Trenčiansky	OBEC: Trenčín	K.Ú.: Trenčín	P.Č.: 121/1, 121/2, 148/2
INVESTOR: Rudolf Kalik, Majoránová 10, Bratislava – Vrakuňa 821 07			

NÁVRH PARKINGU
na p.č. 121/1, k.ú. Trenčín
Architektonicko-stavebné riešenie

SITUÁCIA

DÁTUM	11/2025
FORMÁT	2 x A4
STUPEŇ	ŠTÚDIA
ZÁKAZK. Č.	23_0.14
ARCHIV. Č.	23_0.14–00
MIERKA	1 : 250
ČÍS. VÝKR.	C-05

BYTOP PROJEKCIA
BYTOP, s.r.o.
OPATOVSKÁ 246/103
TRENČÍN 911 01
IČO: 36 355 674
bytop21@gmail.com
mob. +421 905 733996