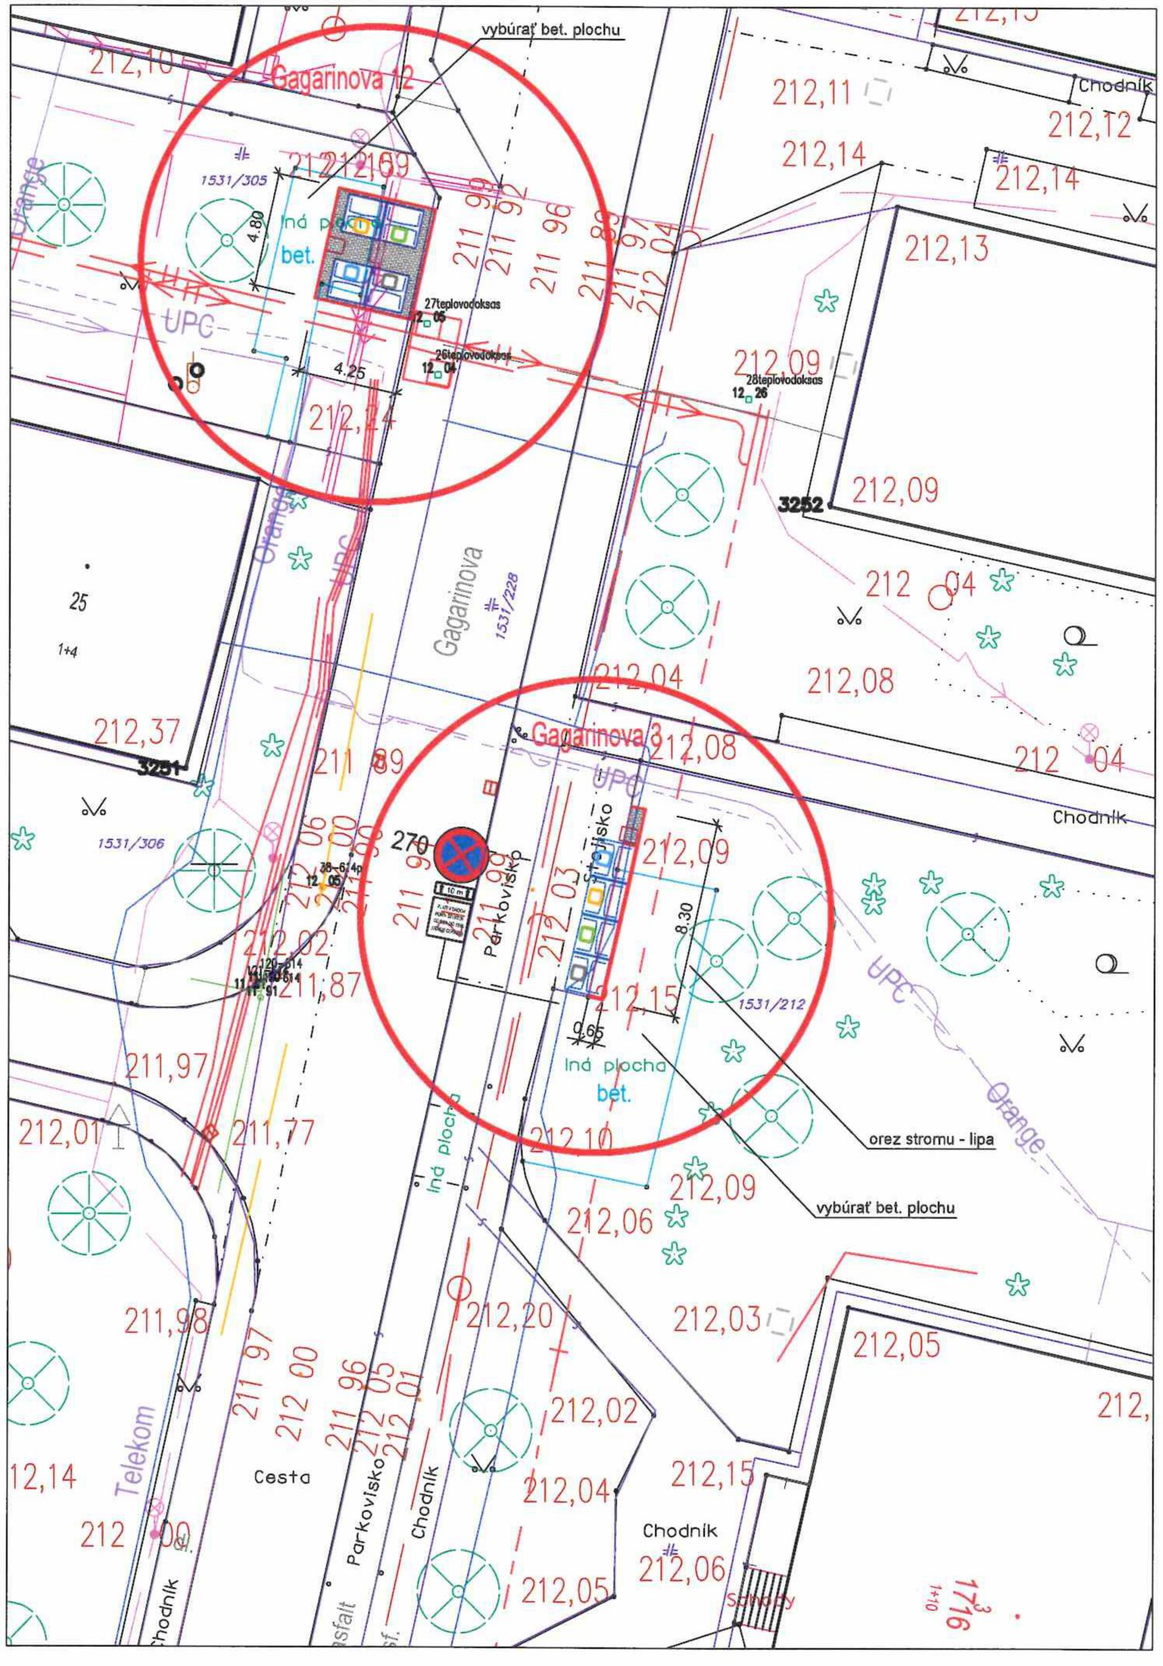


Legenda - všeobecne

- jestvujúce objekty
- polohopis
- vstup na pozemok – brána
- drôtený, kovový plot
- verejný vodovod
- verejná kanalizácia
- STL verelný plynovod
- teplovod
- podzemné elektrovedenie NN
- podzemné vedenie VO
- OZ káble
- OZ káble
- 205,31 výškopis
- kanalizačná šachta
- kanalizačná vpusť
- vodovodná šachta
- plynová skriňa
- elektroskriňa
- betónový stlp NN
- dopravná značka
- stlp verejného osvetlenia
- strom listnatý
- strom ihličnatý
- ker
- trávnik

Legenda - kataster

- C-KN – hranice parciel
- C-KN – vnútorná kresba
- 1531/308 parcelné číslo
- r orná pôda
- θ neplodná pôda
- d dvor + ost. stav. plocha
- cesta + komunikácia
- A ostatná plocha

Výpis nadzemných kontajnerov

typ kontajnerov	zmesový KO	trojzber	papier	sklo
	2 m³	2 m³	2 m³	2 m³
štvorcové	1	1	1	1

Legenda - SO.01 Stojisko

- betónová zámková dlažba
- nadzemný kontajner na zmesový KO - 2 m³
- nadzemný kontajner na trojzber - 2 m³
- nadzemný kontajner na papier - 2 m³
- nadzemný kontajner na sklo - 2 m³
- zberná nádoba na BRKO 240 l (nie je súčasťou projektu)
- búrané konštrukcie

Poznámka

- podklad pre túto PD tvorí digitálna technická mapa mesta Trenčín a prieskum inžinierskych sietí (zabezpečil stavebník)

Súradnicový systém:	JTSK
Výškový systém:	Bpv

Stavebník:
Mesto Trenčín
Mierové námestie 2
911 64 Trenčín

Projektant:
Ing. Róbert Kováčik

Severka: S

Číslo parc:

Autorizačná pečiatka:

Zodpovedný projektant:	Ing. Róbert Kováčik	Podpis:
Vypracoval:	Ing. Róbert Kováčik	

Stupeň PD:	Projekt stavby na ohlásenie	ID stavby:	
Názov stavby:	Stojisko nadzemných kontajnerov na komunálny odpad v meste Trenčín, ul. Gagarinova 3		
Časť PD:	C. Situačné výkresy	Mierka: 1:250	Číslo dokumentu: 002
Názov dokumentu:	Situačný výkres stavby	Formát: 2xA4	Zák. číslo: 10/26 RK
Označ. dokumentu:	PSO_01_2711_C00_SIT_002	Revízia: 00	Dátum: 07/2026