

- schválené Mestským zastupiteľstvom v Trenčíne dňa 20.05.2014 uznesením č. 1209, účinnosť: 05.06.2014

Mesto Trenčín na základe samostatnej pôsobnosti podľa článku 68 Ústavy Slovenskej republiky a podľa § 4 ods. 3 písm. d) a § 6 ods. 1 zákona č. 369/1990 Zb. o obecnom zriadení v znení neskorších predpisov

vydáva

Všeobecne záväzné nariadenie Mesta Trenčín č. 5/2014, ktorým sa mení a dopĺňa všeobecne záväzné nariadenie Mesta Trenčín č. 12/2013 o podmienkach zriaďovania a prevádzkovania terás na území mesta Trenčín

Všeobecne záväzné nariadenie Mesta Trenčín č. 12/2013 o podmienkach zriaďovania a prevádzkovania terás na území mesta Trenčín sa mení a dopĺňa takto:

1.V článku 4 ods.2 znie:

„2. Letné terasy na Mierovom nám. a Štúrovom námestí môžu byť umiestnené len na ploche, ktorá je na to určená v zmysle grafickej prílohy č. 1 a 2 a:

a. Mierové nám. (Grafická príloha č. 1)

objekty s orient. č. 7 – 19

Letné terasy môžu byť umiestnené pred objektmi orient. č. 7, 9, 11, 13,15,17,19 . Plocha terasy bude vymedzená nasledovne:

- šírka max. na šírku objektu
- hĺbka je stanovená so zachovaním prechodnej šírky chodníka min. 3 m od stavebnej čiary objektu

objekty s orient. č. 23 – 35

Letné terasy môžu byť umiestnené pred objektmi orient. č. 23 - 35. Plocha terasy bude vymedzená nasledovne:

- šírka max. na šírku objektu
- hĺbka je stanovená so zachovaním prechodnej šírky chodníka min. 2 m

objekty s orient. č. 4 – 8

Letné terasy môžu byť umiestnené pred objektmi orient. č. 4, 6, 8. Plocha terasy bude vymedzená podľa grafickej prílohy

objekty s orient. č. 10 – 26

Letné terasy môžu byť umiestnené pred objektmi orient. č. 10 - 26. Plocha terasy bude vymedzená nasledovne:

- šírka max. na šírku objektu
- umiestnenie terasy výhradne na chodníku so zachovaním priechodnej šírky chodníka v každom úseku min. 1,5 m

objekty s orient. č. 28 – 36

Letné terasy môžu byť umiestnené pred objektmi orient. č. 28 - 36. Plocha terasy bude vymedzená nasledovne:

- šírka max. na šírku objektu
- hĺbka je stanovená so zachovaním priechodnej šírky chodníka v každom úseku min. 1,5 m (max. hĺbka 2 m od obrubníka v smere do jazdného pruhu)

b.Štúrovo námestie (Grafická príloha č. 2)

objekty s orient. č. 14 - 18

Letné terasy môžu byť umiestnené pred objektmi orient. č. 14,16,18. Plocha terasy bude vymedzená nasledovne:

b. šírka max. na šírku objektu

c. hĺbka terasy je 5,0m so zachovaním prechodnej šírky chodníka 1,7 m od stavebnej čiary objektu

objekty s orient. č. 1-7

Letné terasy môžu byť umiestnené pred objektmi orient. č. 1,3,5,7. Plocha terasy bude vymedzená podľa grafickej prílohy“

2.V článku 9 ods. 6 znie:


„6. Ak nie je týmto VZN stanovené inak, popri terase musí zostať zachovaná minimálna priechodná šírka chodníka 1,5 m a minimálna prejazdna šírka v súlade s platnými právnymi predpismi SR a technickými normami.


3. V článku 10 ods.1 písm. c) a d) znejú:

„c) Prekrytie letnej terasy – letná terasa môže byť prekrytá zastrešením tak, aby sa nedotýkalo vegetácie. Alternatívne môžu byť umiestnené aj slnečníky tak, aby sa nedotýkali vegetácie a nezasahovali do telesa miestnej komunikácie. Zastrešenie ani slnečníky nesmú presahovať nad vymedzenú pôdorysnú plochu letnej terasy. Zastrešenia a slnečníky musia byť uchytené tak, aby nevzniklo nebezpečenstvo ich uvoľnenia. Prevádzkovateľ letnej terasy je zodpovedný za škody spôsobené tretím osobám vzniknuté nedostatočným uchytením slnečníkov a zastrešenia.

d)Materiál letných terás - zariadenie letných terás umiestnených v I. pásme – bude výhradne z prírodných materiálov – napr. ratan, drevo, kov, kameň, sklo a ich imitácií vo vhodnom kvalitatívnom prevedení. V pásme II. a III. môže byť použitý i plast a iné materiály.“

4. Prílohy č.1,2 a 3 znejú:

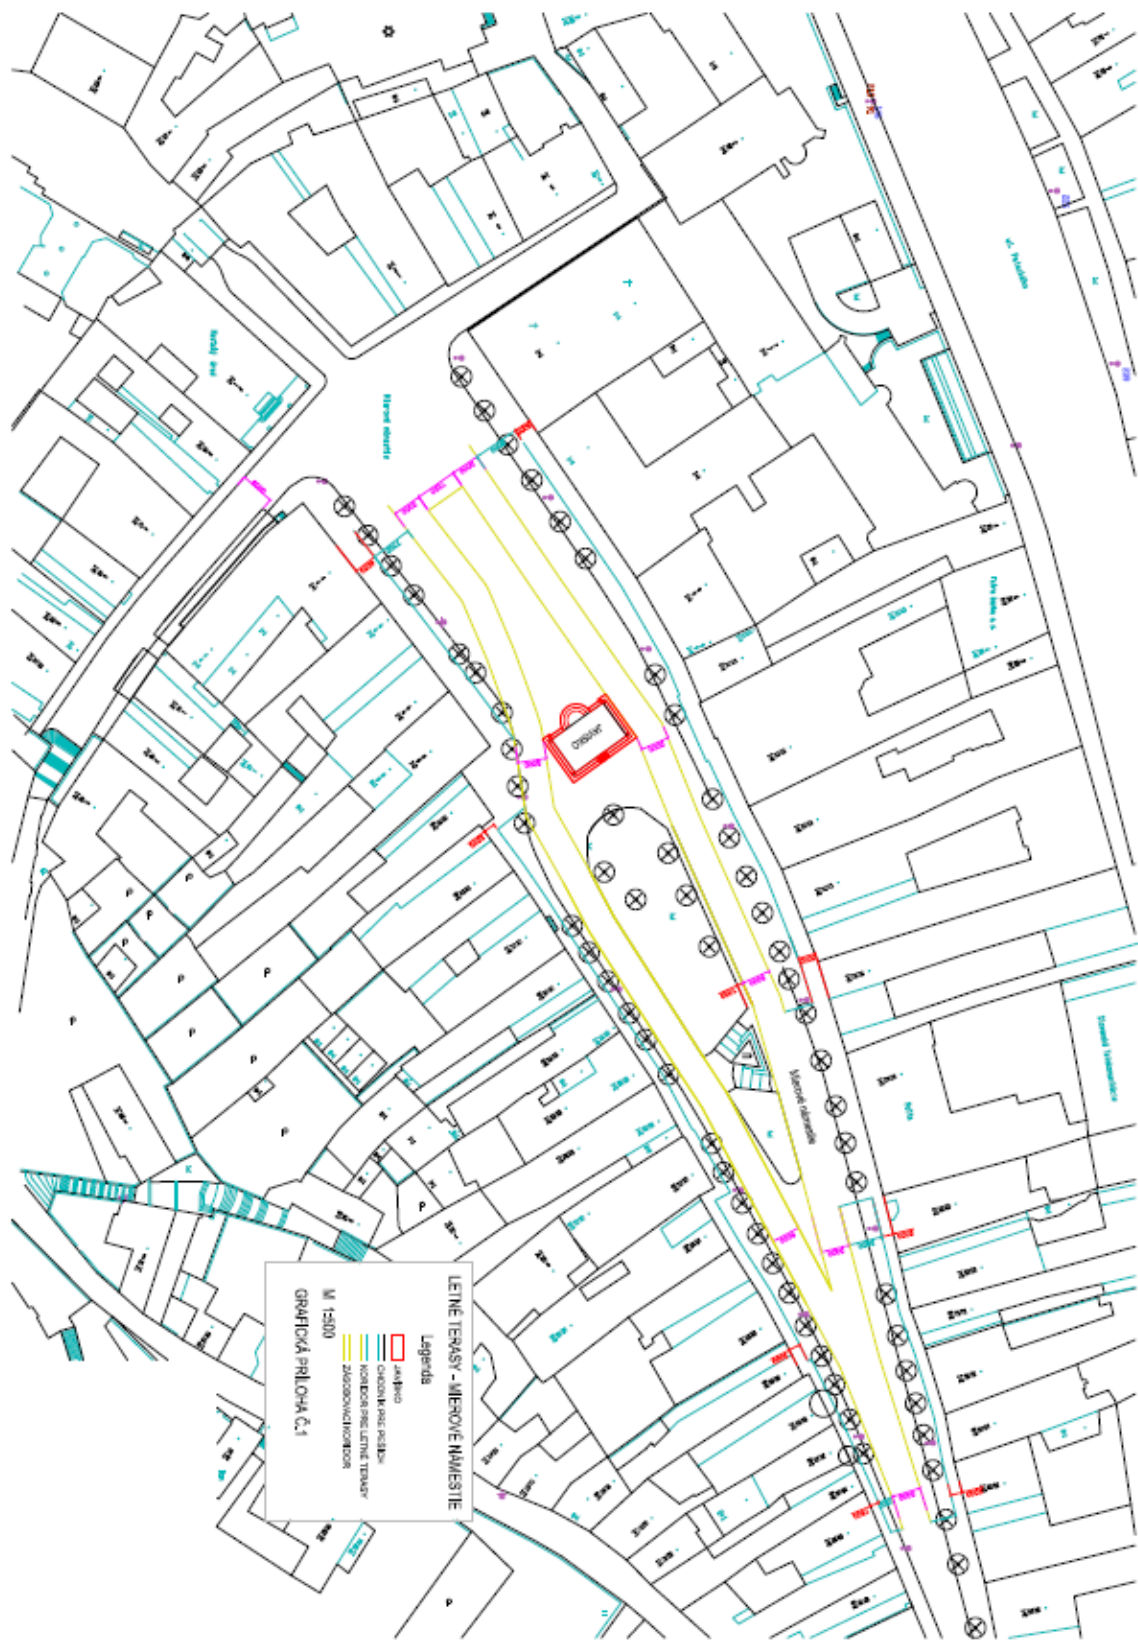

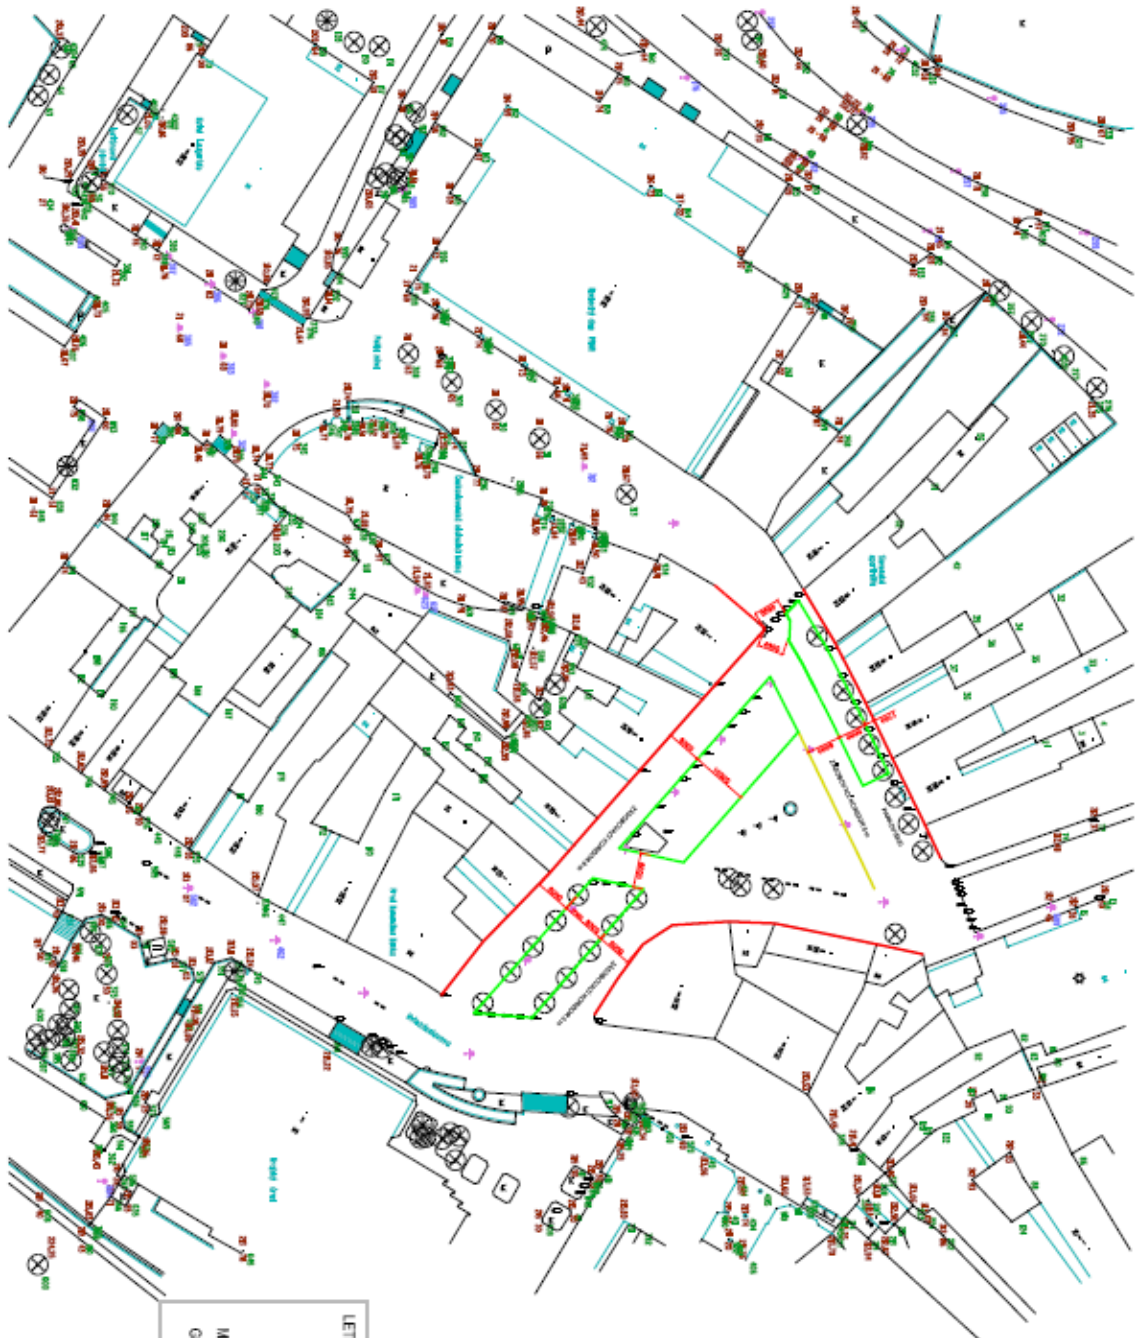


LETNÉ TERASY - ŠTÚROVO NÁMESTIE

Legenda

- ▭ PLOCHA LETNÝCH TERAS
- ▭ PLOCHA DVA
- ▭ ZAPŇOVACÍ KORYTO 6m

M 1:1000

GRAFIČKA PRÍLOHA C.2

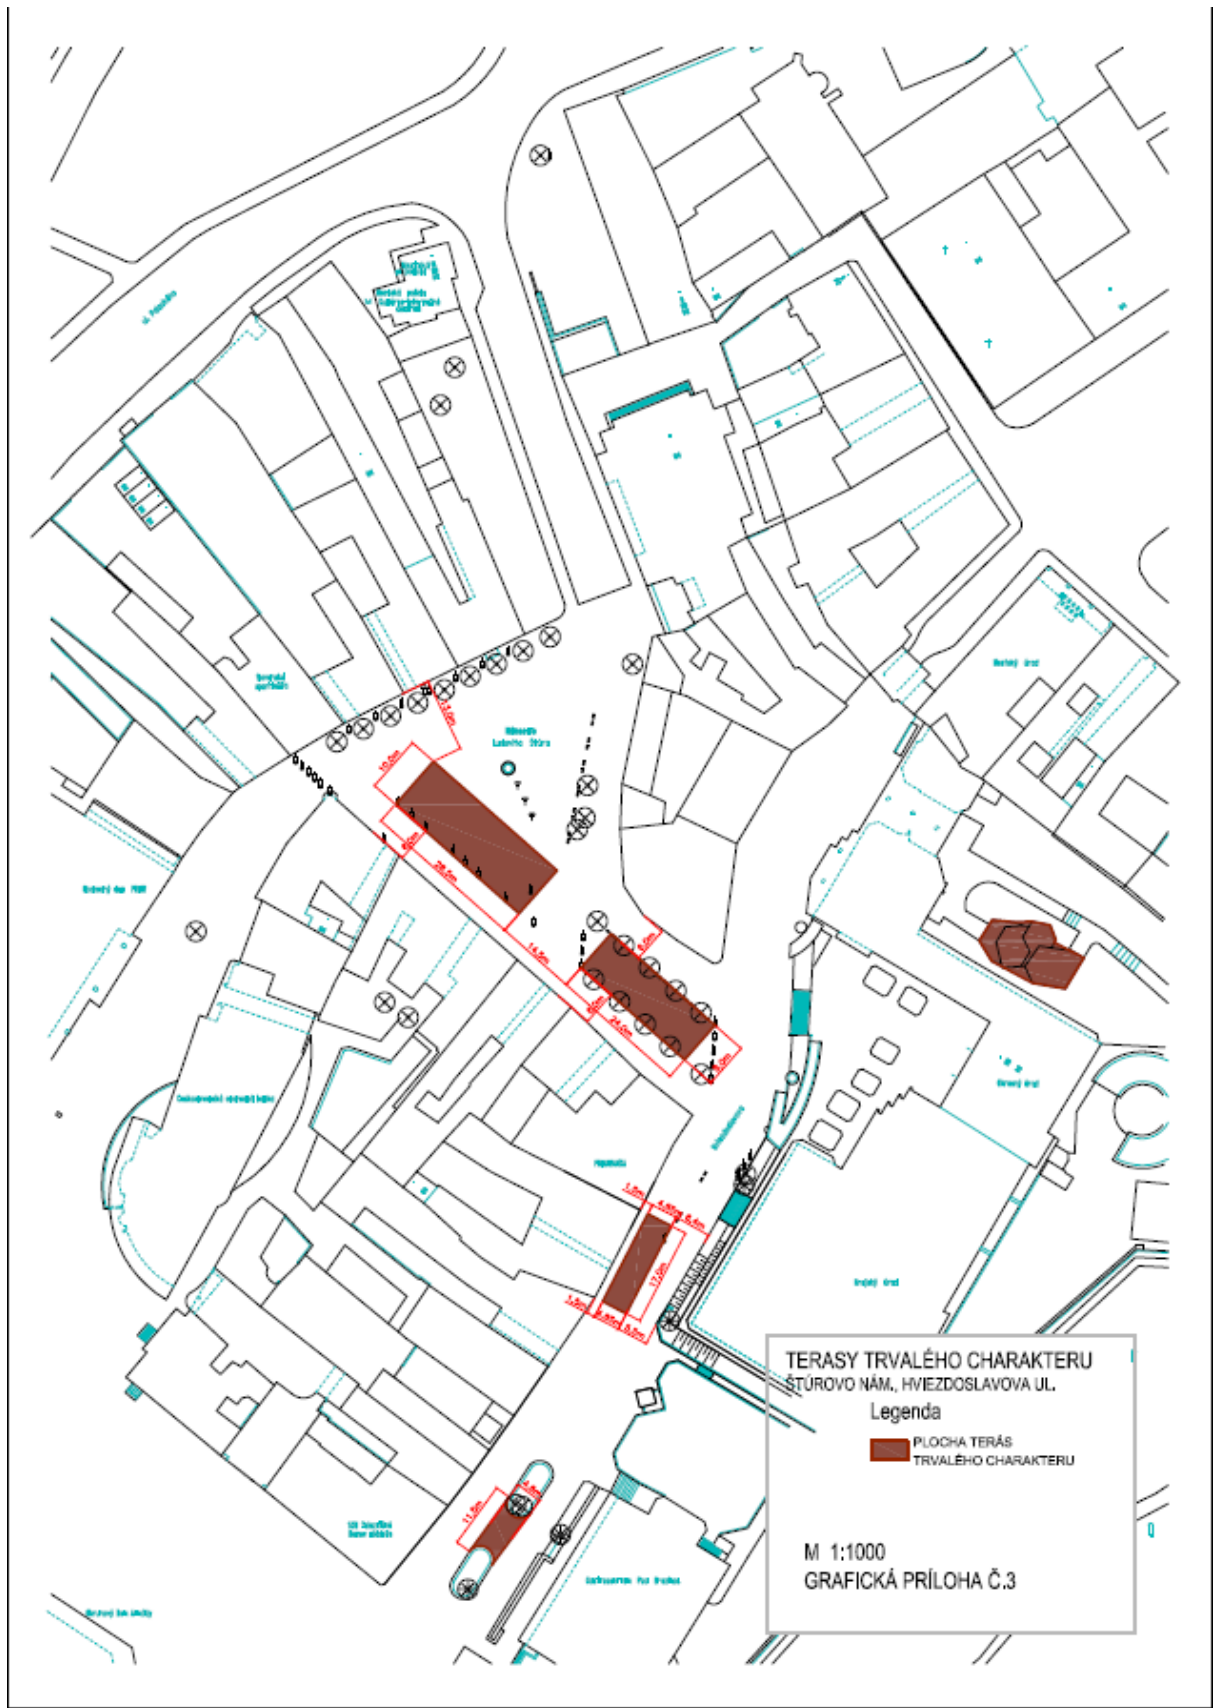

5.V článku 16 sa dopĺňa nový ods. 3 v znení:

„3. Všeobecne záväzné nariadenie Mesta Trenčín č. 5/2014, ktorým sa mení a dopĺňa Všeobecne záväzné nariadenie Mesta Trenčín č. 12/2013 o podmienkach zriaďovania a prevádzkovania terás na území mesta Trenčín bolo schválené Mestským zastupiteľstvom v Trenčíne dňa 20.05.2014 a nadobúda účinnosť 15. dňom od jeho vyvesenia na úradnej tabuli mesta.

Mgr. Richard Rybníček v.r.
primátor mesta Trenčín