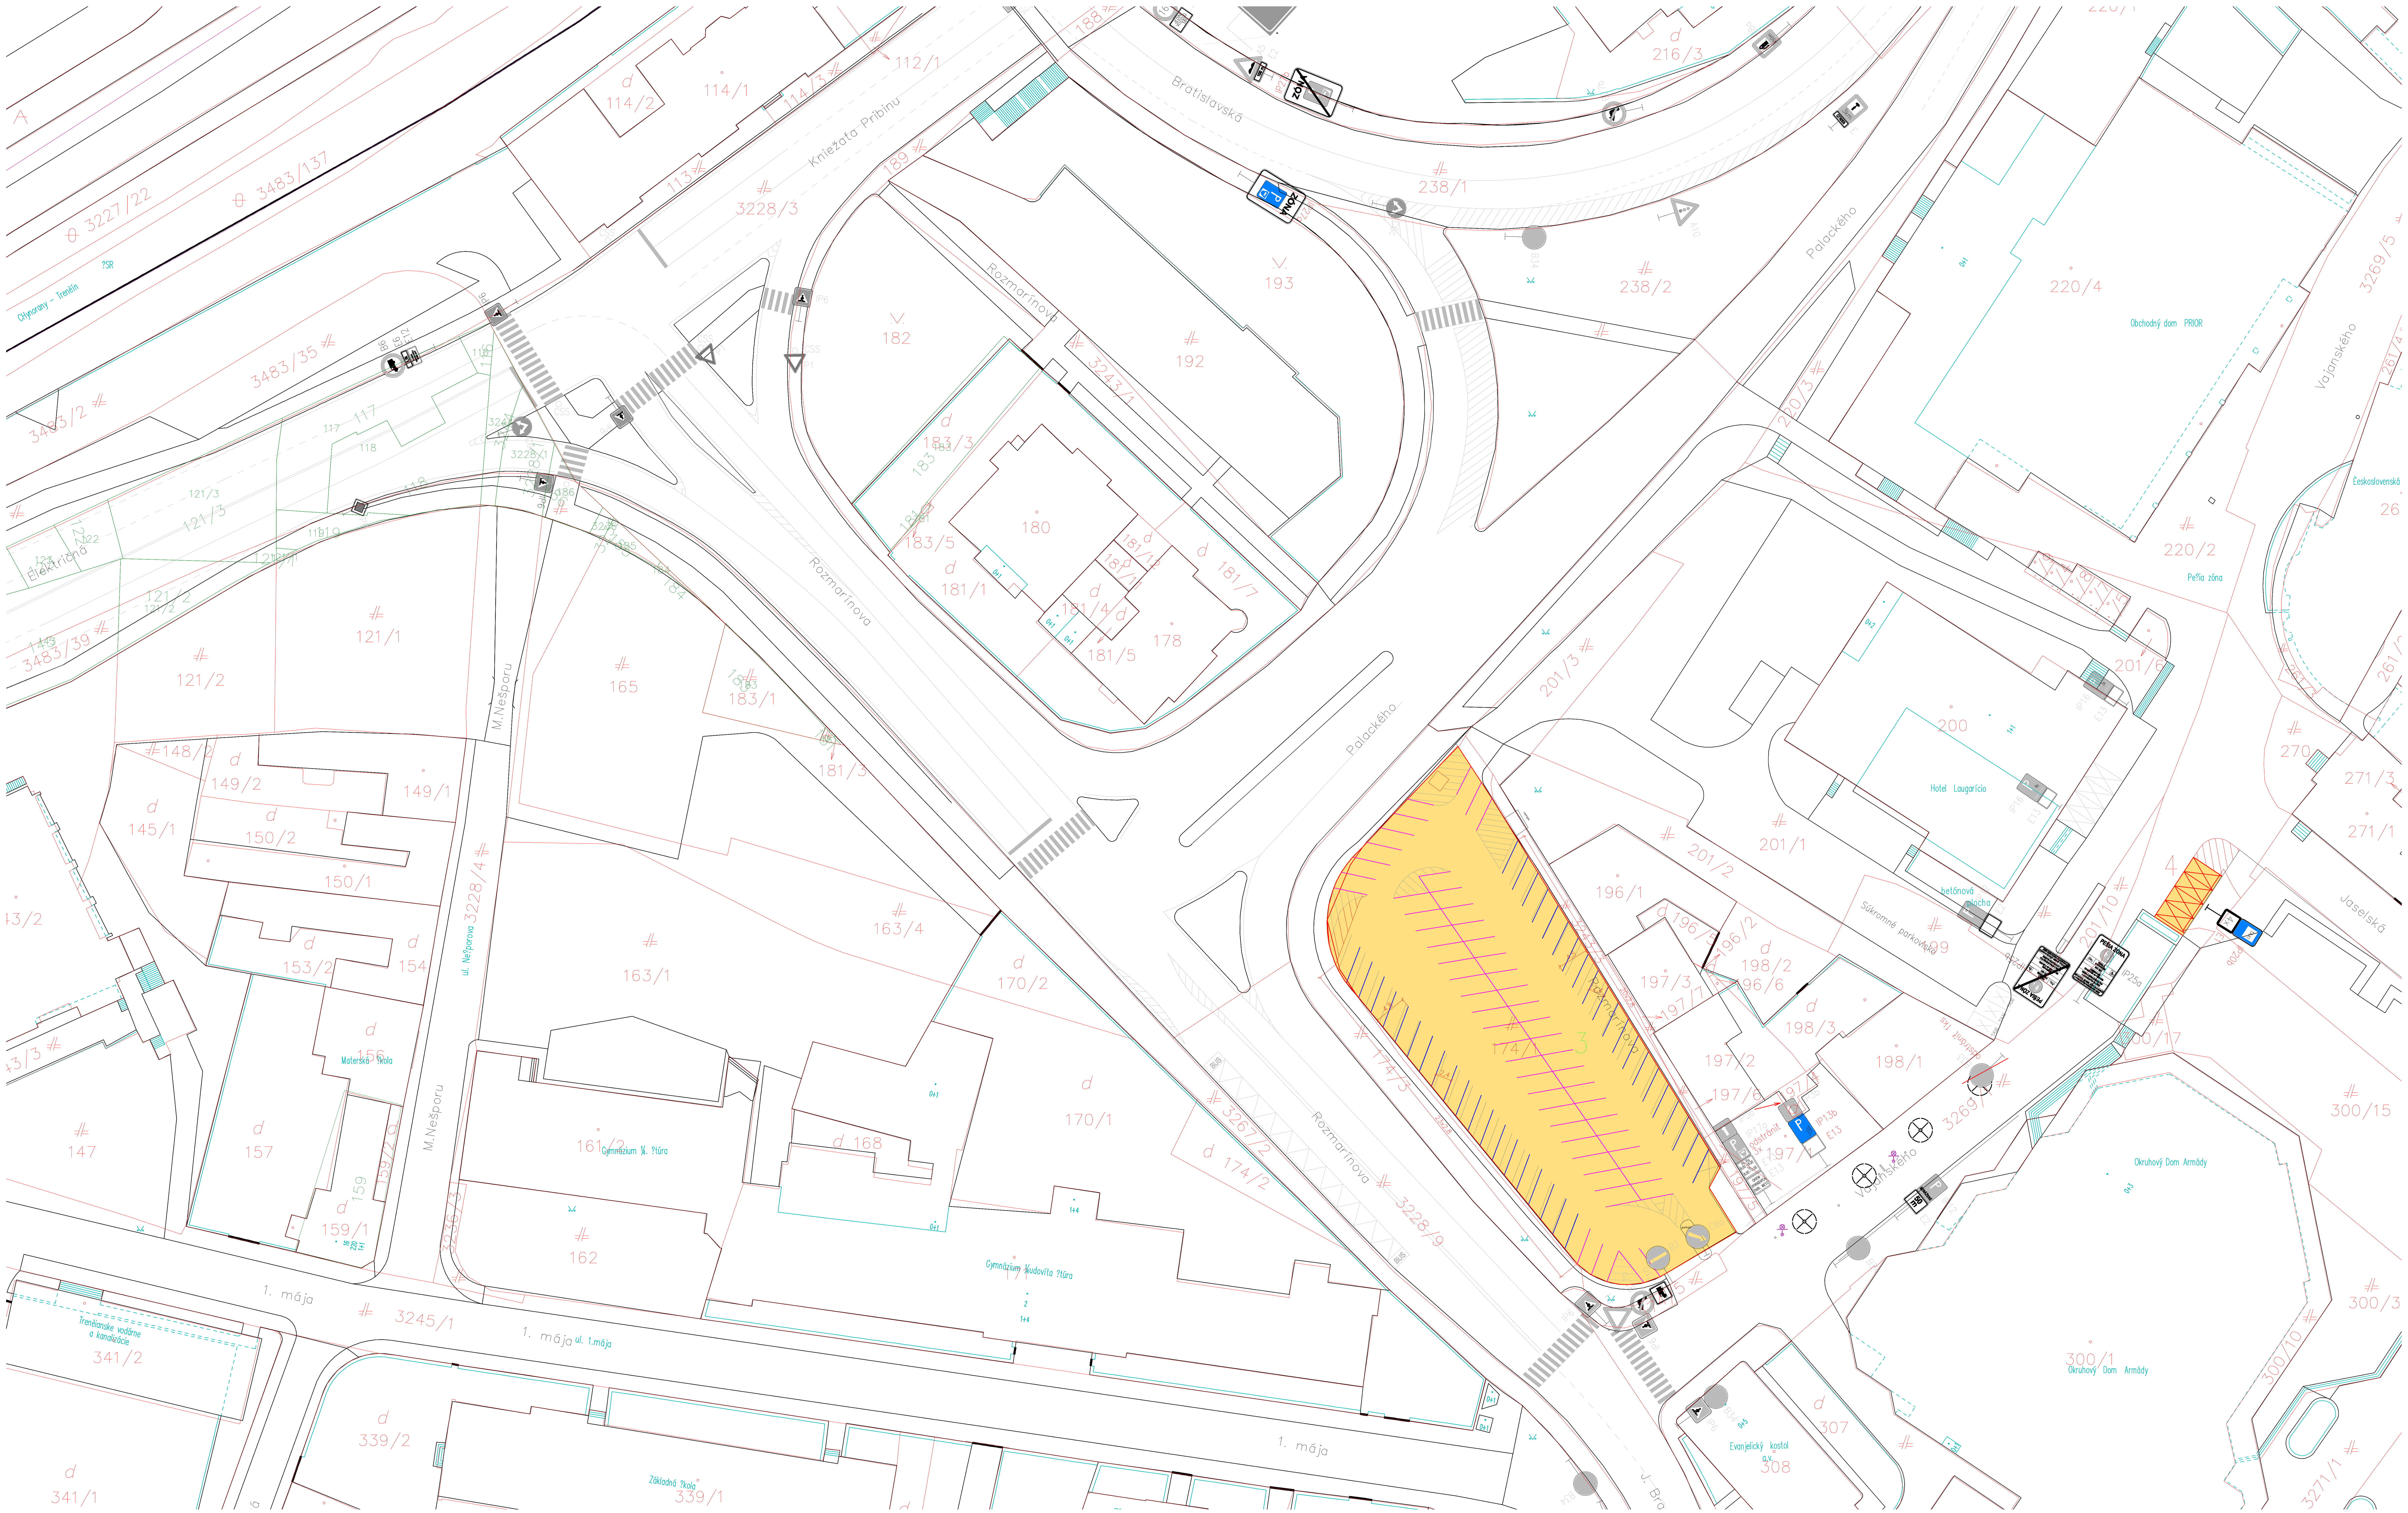

HLAVNÝ INŽINIER PROJEKTU	ZODPOVEDNÝ PROJEKTANT	VYPRACOVAL, KRESLIL
Ing. Jozef Plocháň	Ing. Jozef Plocháň	Ing. Lenka Kontrová

TRENČIANSKA PARKOVACIA SPOLOČNOSŤ, a. s.

NÁZOV AKCIE:
ZÓNY S PLATENÝM ALEBO REGULOVANÝM STÁTÍM V MESTE TRENČÍN

ČASŤ:
ZÓNA A: CENTRUM

NÁZOV VÝKRESU:
SITUÁCIA - ul. Rozmarínova, Vajanského

STUPEŇ DOK.:	PROJEKT
DÁTUM:	JANUÁR 2016

KRAJ: TRENČIANSKY	OKRES: TRENČÍN	MESTO: TRENČÍN

INVESTOR: TRENČIANSKA PARKOVACIA SPOLOČNOSŤ, MIEROVÉ NÁM. 1/2, TRENČÍN 911 01

POČET A4	MIERKA	Č. VÝKR.
3	1:200	2