KOMUNIKÁCIA V SPRÁVE VUC TRENČÍN - CESTA II/507

KOMUNIKÁCIA A CHODNÍKY V SPRÁVE MESTA TRENČÍN

ZELEŇ V SPRÁVE MESTA TRENČÍN
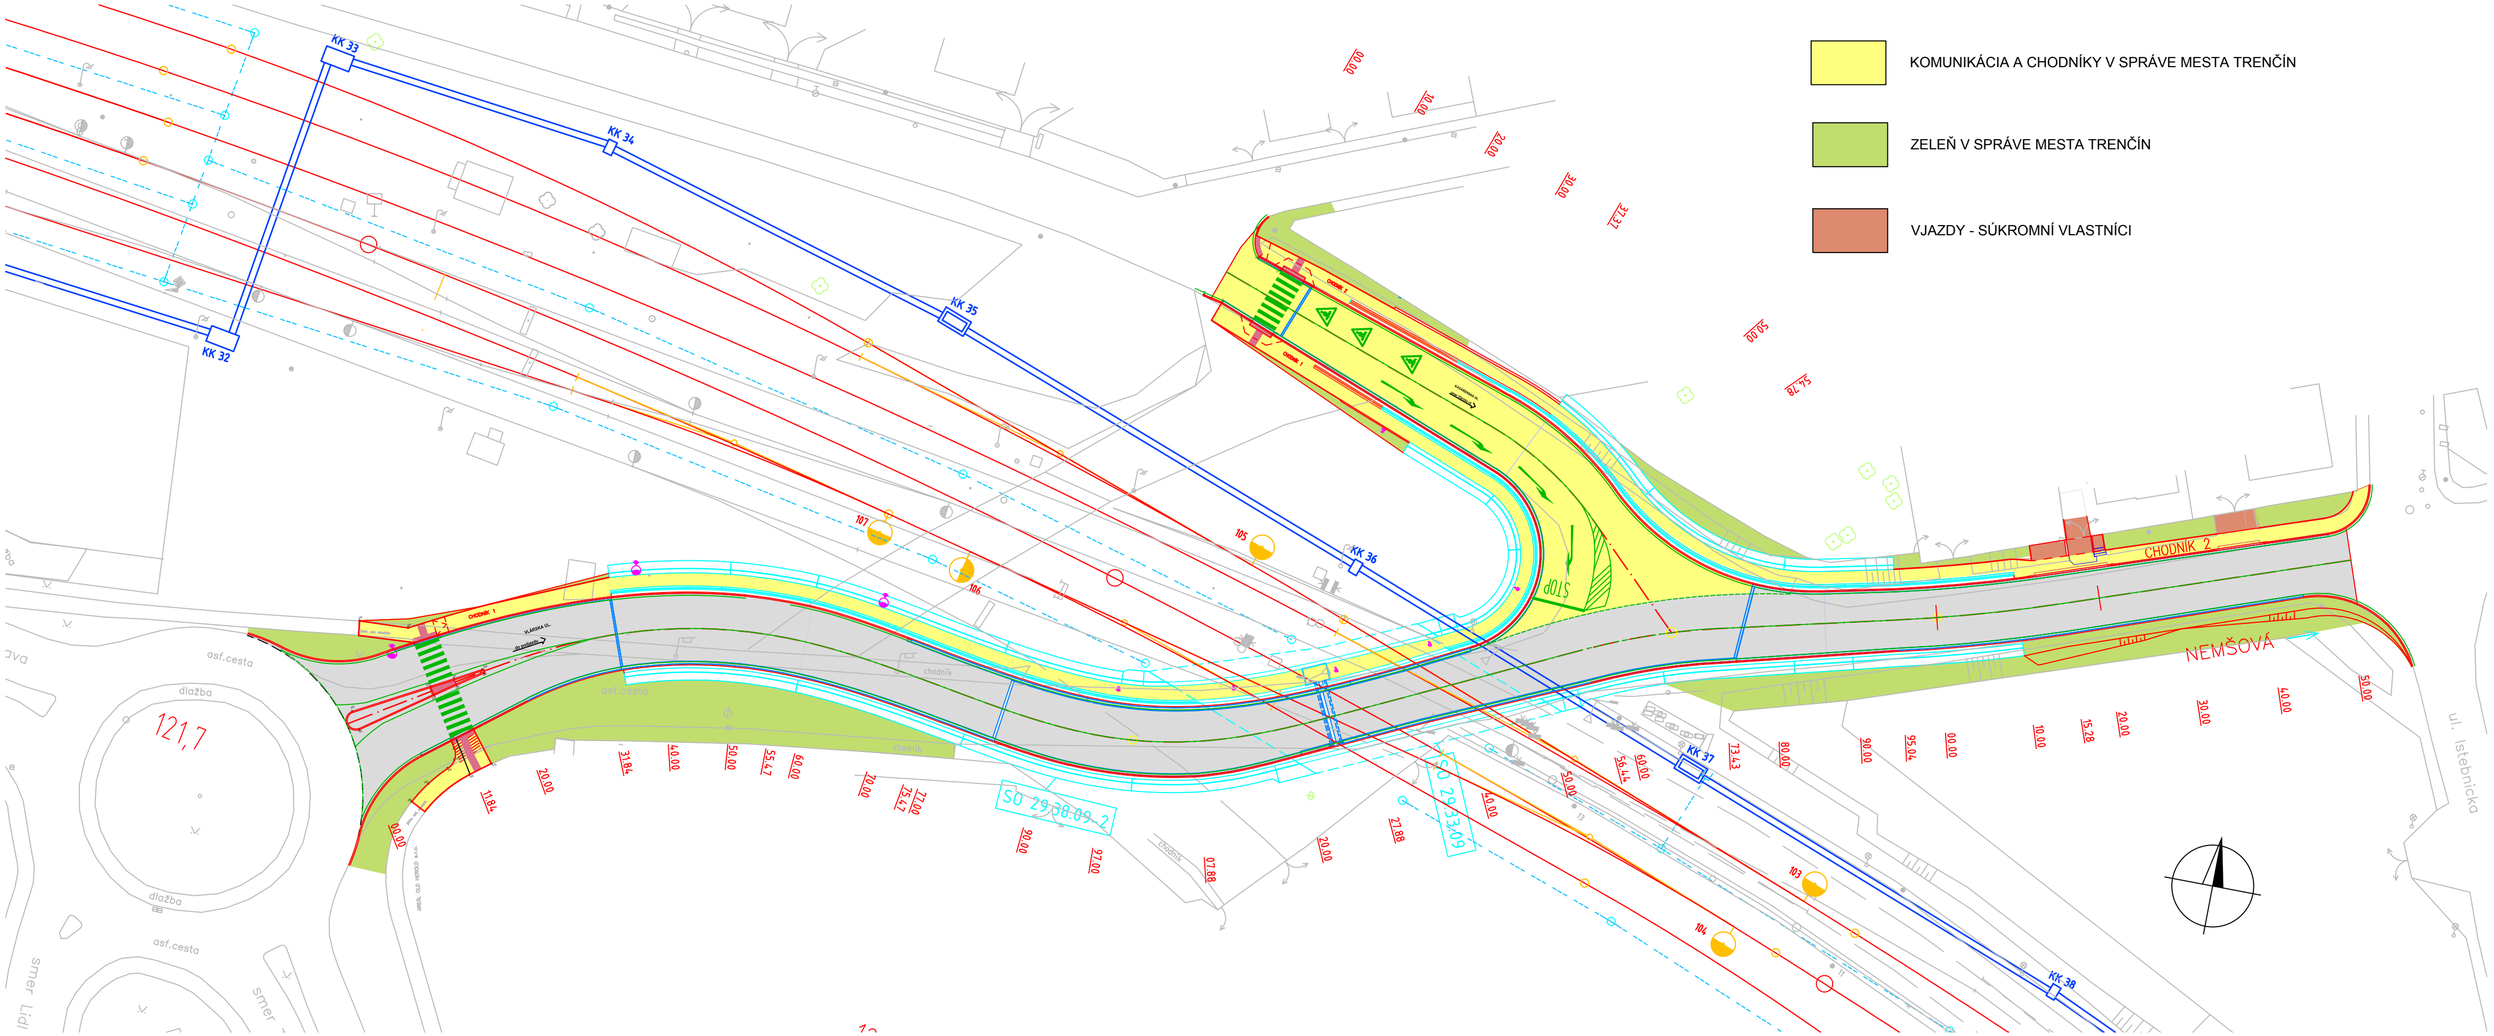
VJAZDY - SÚKROMNÍ VLASTNÍCI