


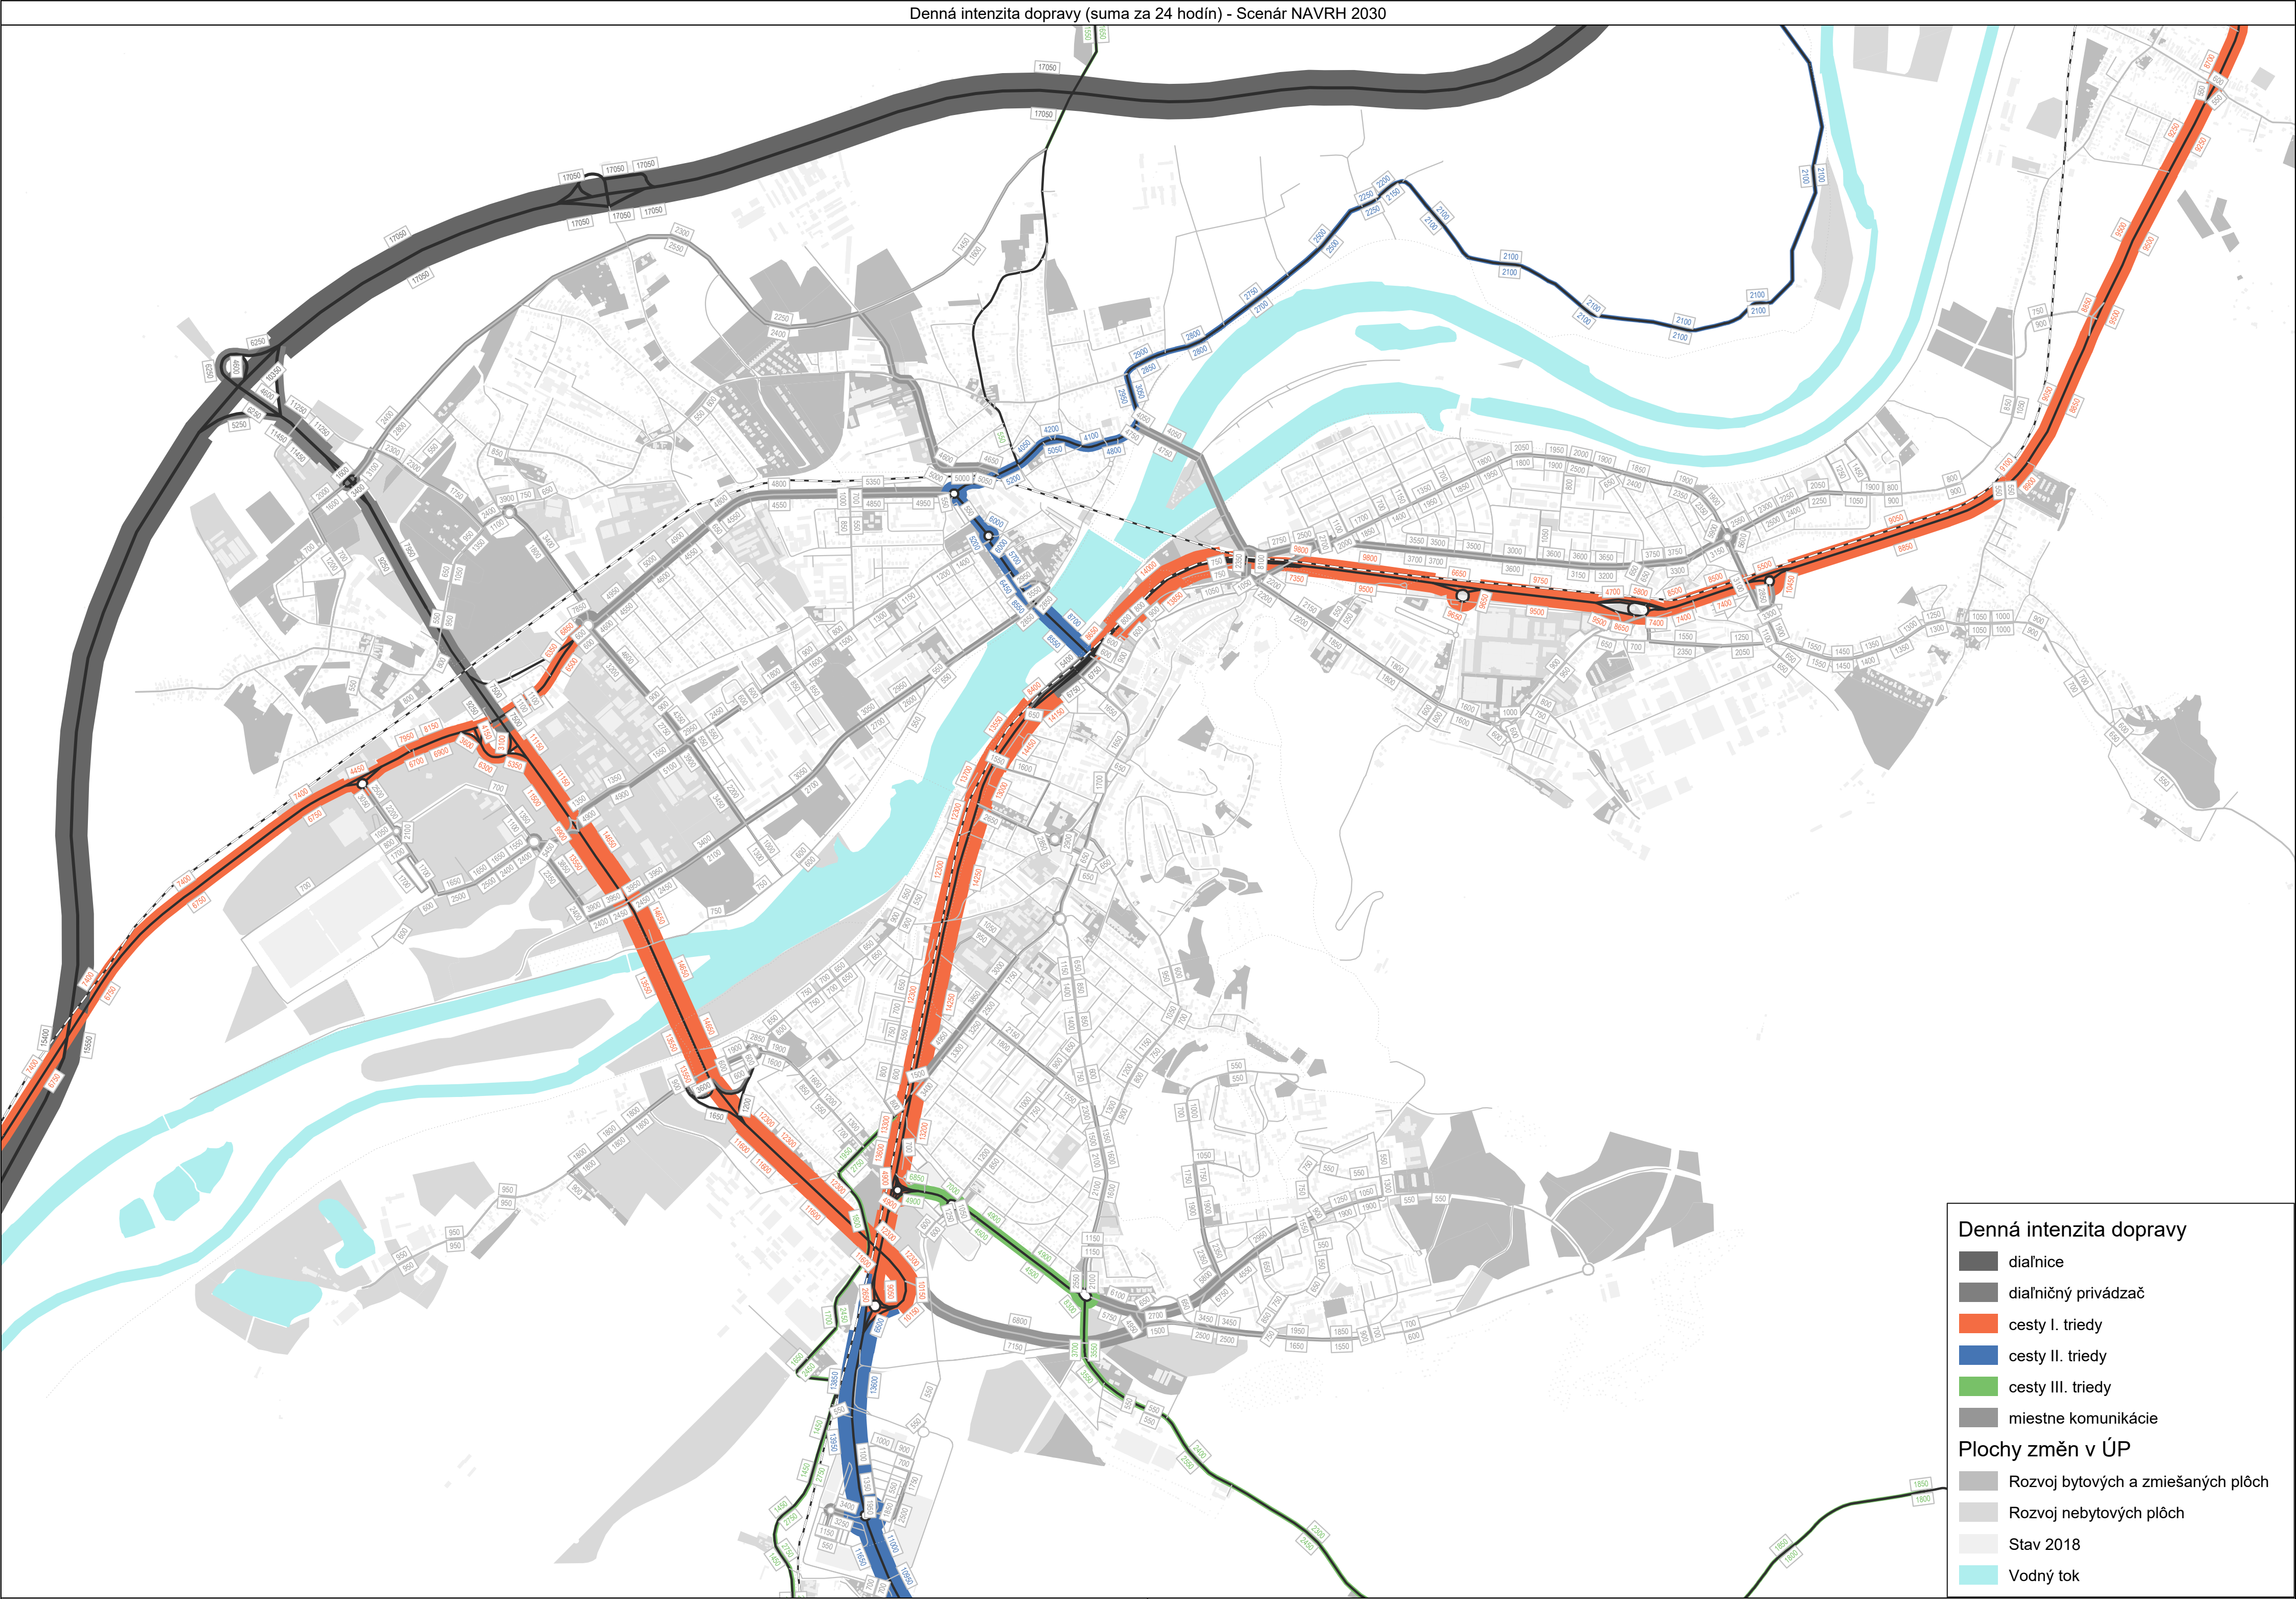

Denná intenzita dopravy

- diaľnice
- diaľničný privádzač
- cesty I. triedy
- cesty II. triedy
- cesty III. triedy
- miestne komunikácie

Plochy zmien v ÚP

- Rozvoj bytových a zmiešaných plôch
- Rozvoj nebytových plôch
- Stav 2018
- Vodný tok