
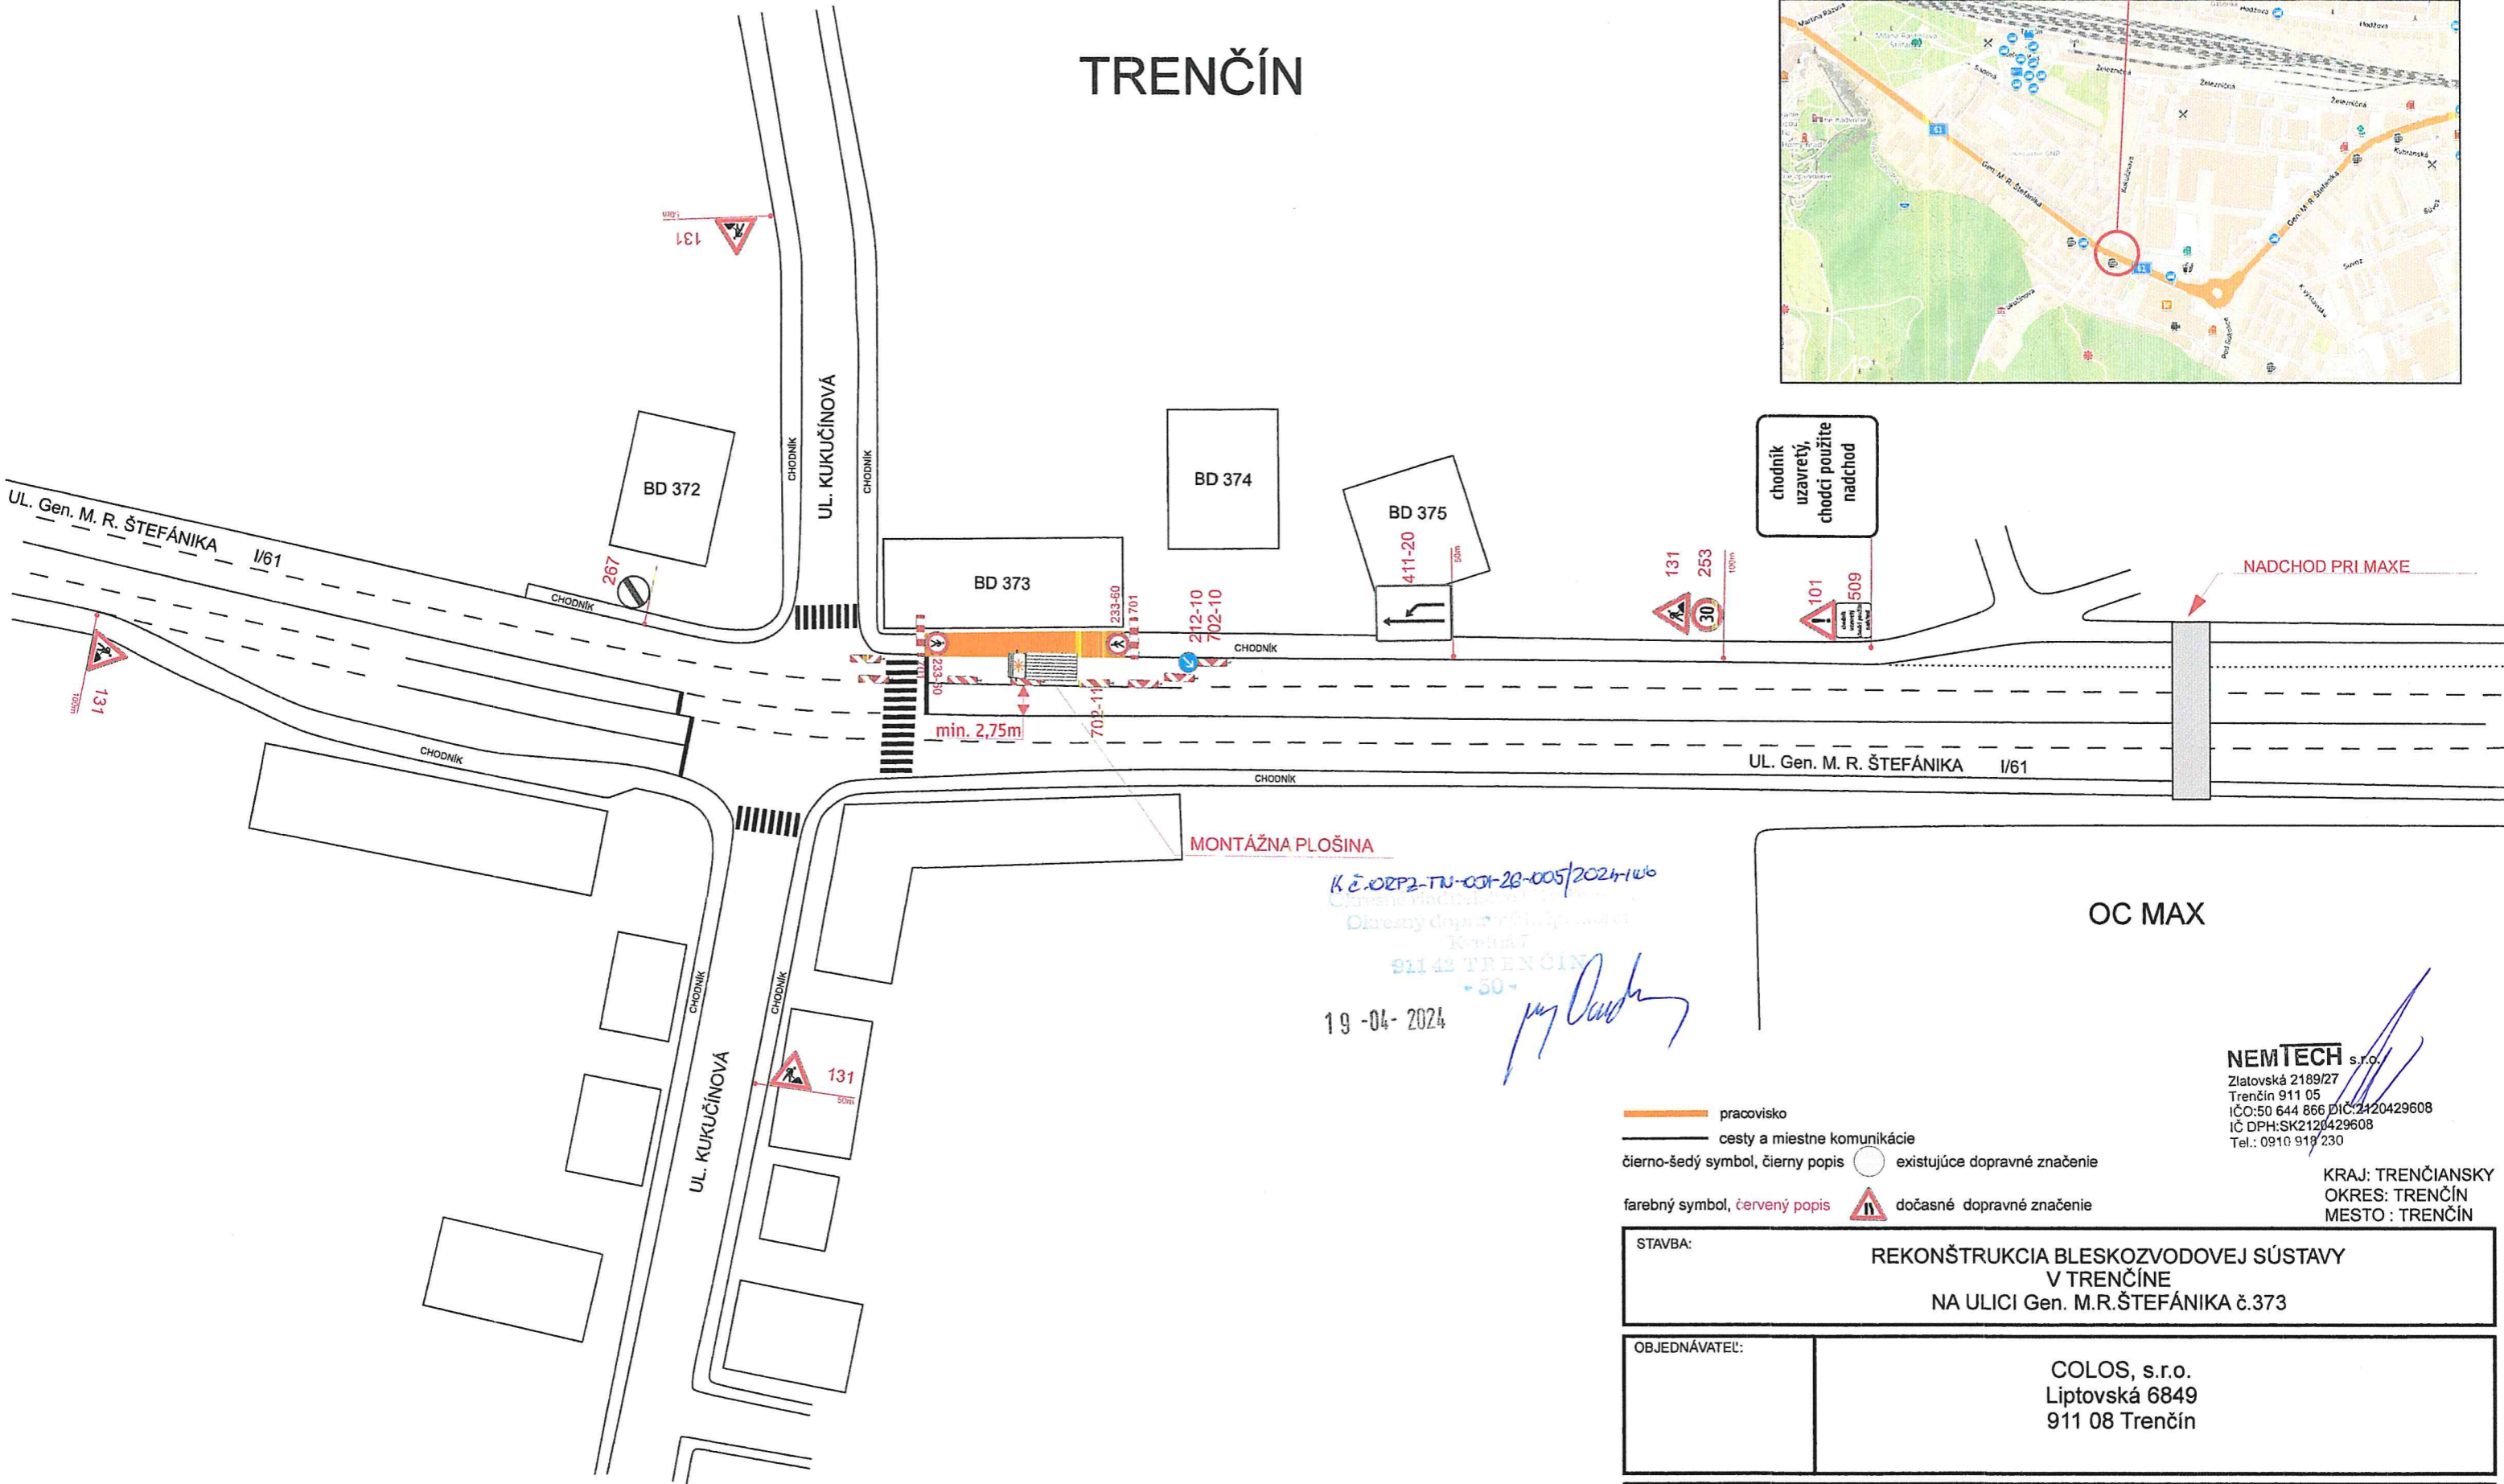


TRENČÍN

MIESTO REALIZÁCIE

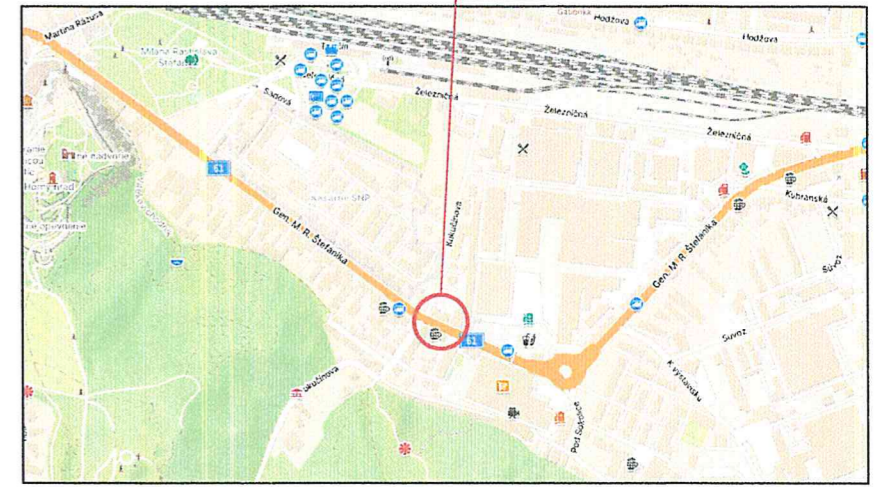

K. E. ORP2-TN-001-28-005/2024-106
 Oblasť riadená územným plánom
 Kód obce
 911 02 TRENČÍN
 +50-
 19-04-2024
[Signature]

OC MAX


NEMTECH s.r.o.
 Zlatovská 2189/27
 Trenčín 911 05
 IČO: 50 644 866 DIČ: 2420429608
 IČ DPH: SK2120429608
 Tel.: 0910 918 230

KRAJ: TRENČIANSKY
 OKRES: TRENČÍN
 MESTO: TRENČÍN

- pracovisko
- cesty a miestne komunikácie
- čierno-šedý symbol, čierny popis existujúce dopravné značenie
- farebný symbol, červený popis dočasné dopravné značenie



STAVBA: **REKONŠTRUKCIA BLESKOZVODOVEJ SÚSTAVY V TRENČÍNE NA ULICI Gen. M.R.ŠTEFÁNIKA č.373**

OBJEDNÁVATEĽ: **COLOS, s.r.o. Liptovská 6849 911 08 Trenčín**

ZHOTOVITEĽ:  DOPRAVNÉ ZNAČENIE PROJEKTOVANIE - REALIZÁCIA 0910 918 230 NEMTECH s.r.o. Zlatovská 27 911 01 Trenčín <small>nemtech.nemec@gmail.com tel.: 0910 918 230</small> www.nemtech.sk	Vypracoval: NEMTECH s.r.o. - NEMEC PETER	zák. číslo: 03-2024 dátum: 03-2024 mierka:
	DOČASNÉ DOPRAVNÉ ZNAČENIE POČAS REKONŠTRUKCIE II. ETAPA	
	č. prílohy: 2	paré: 2

TRENČÍN

MIESTO REALIZÁCIE

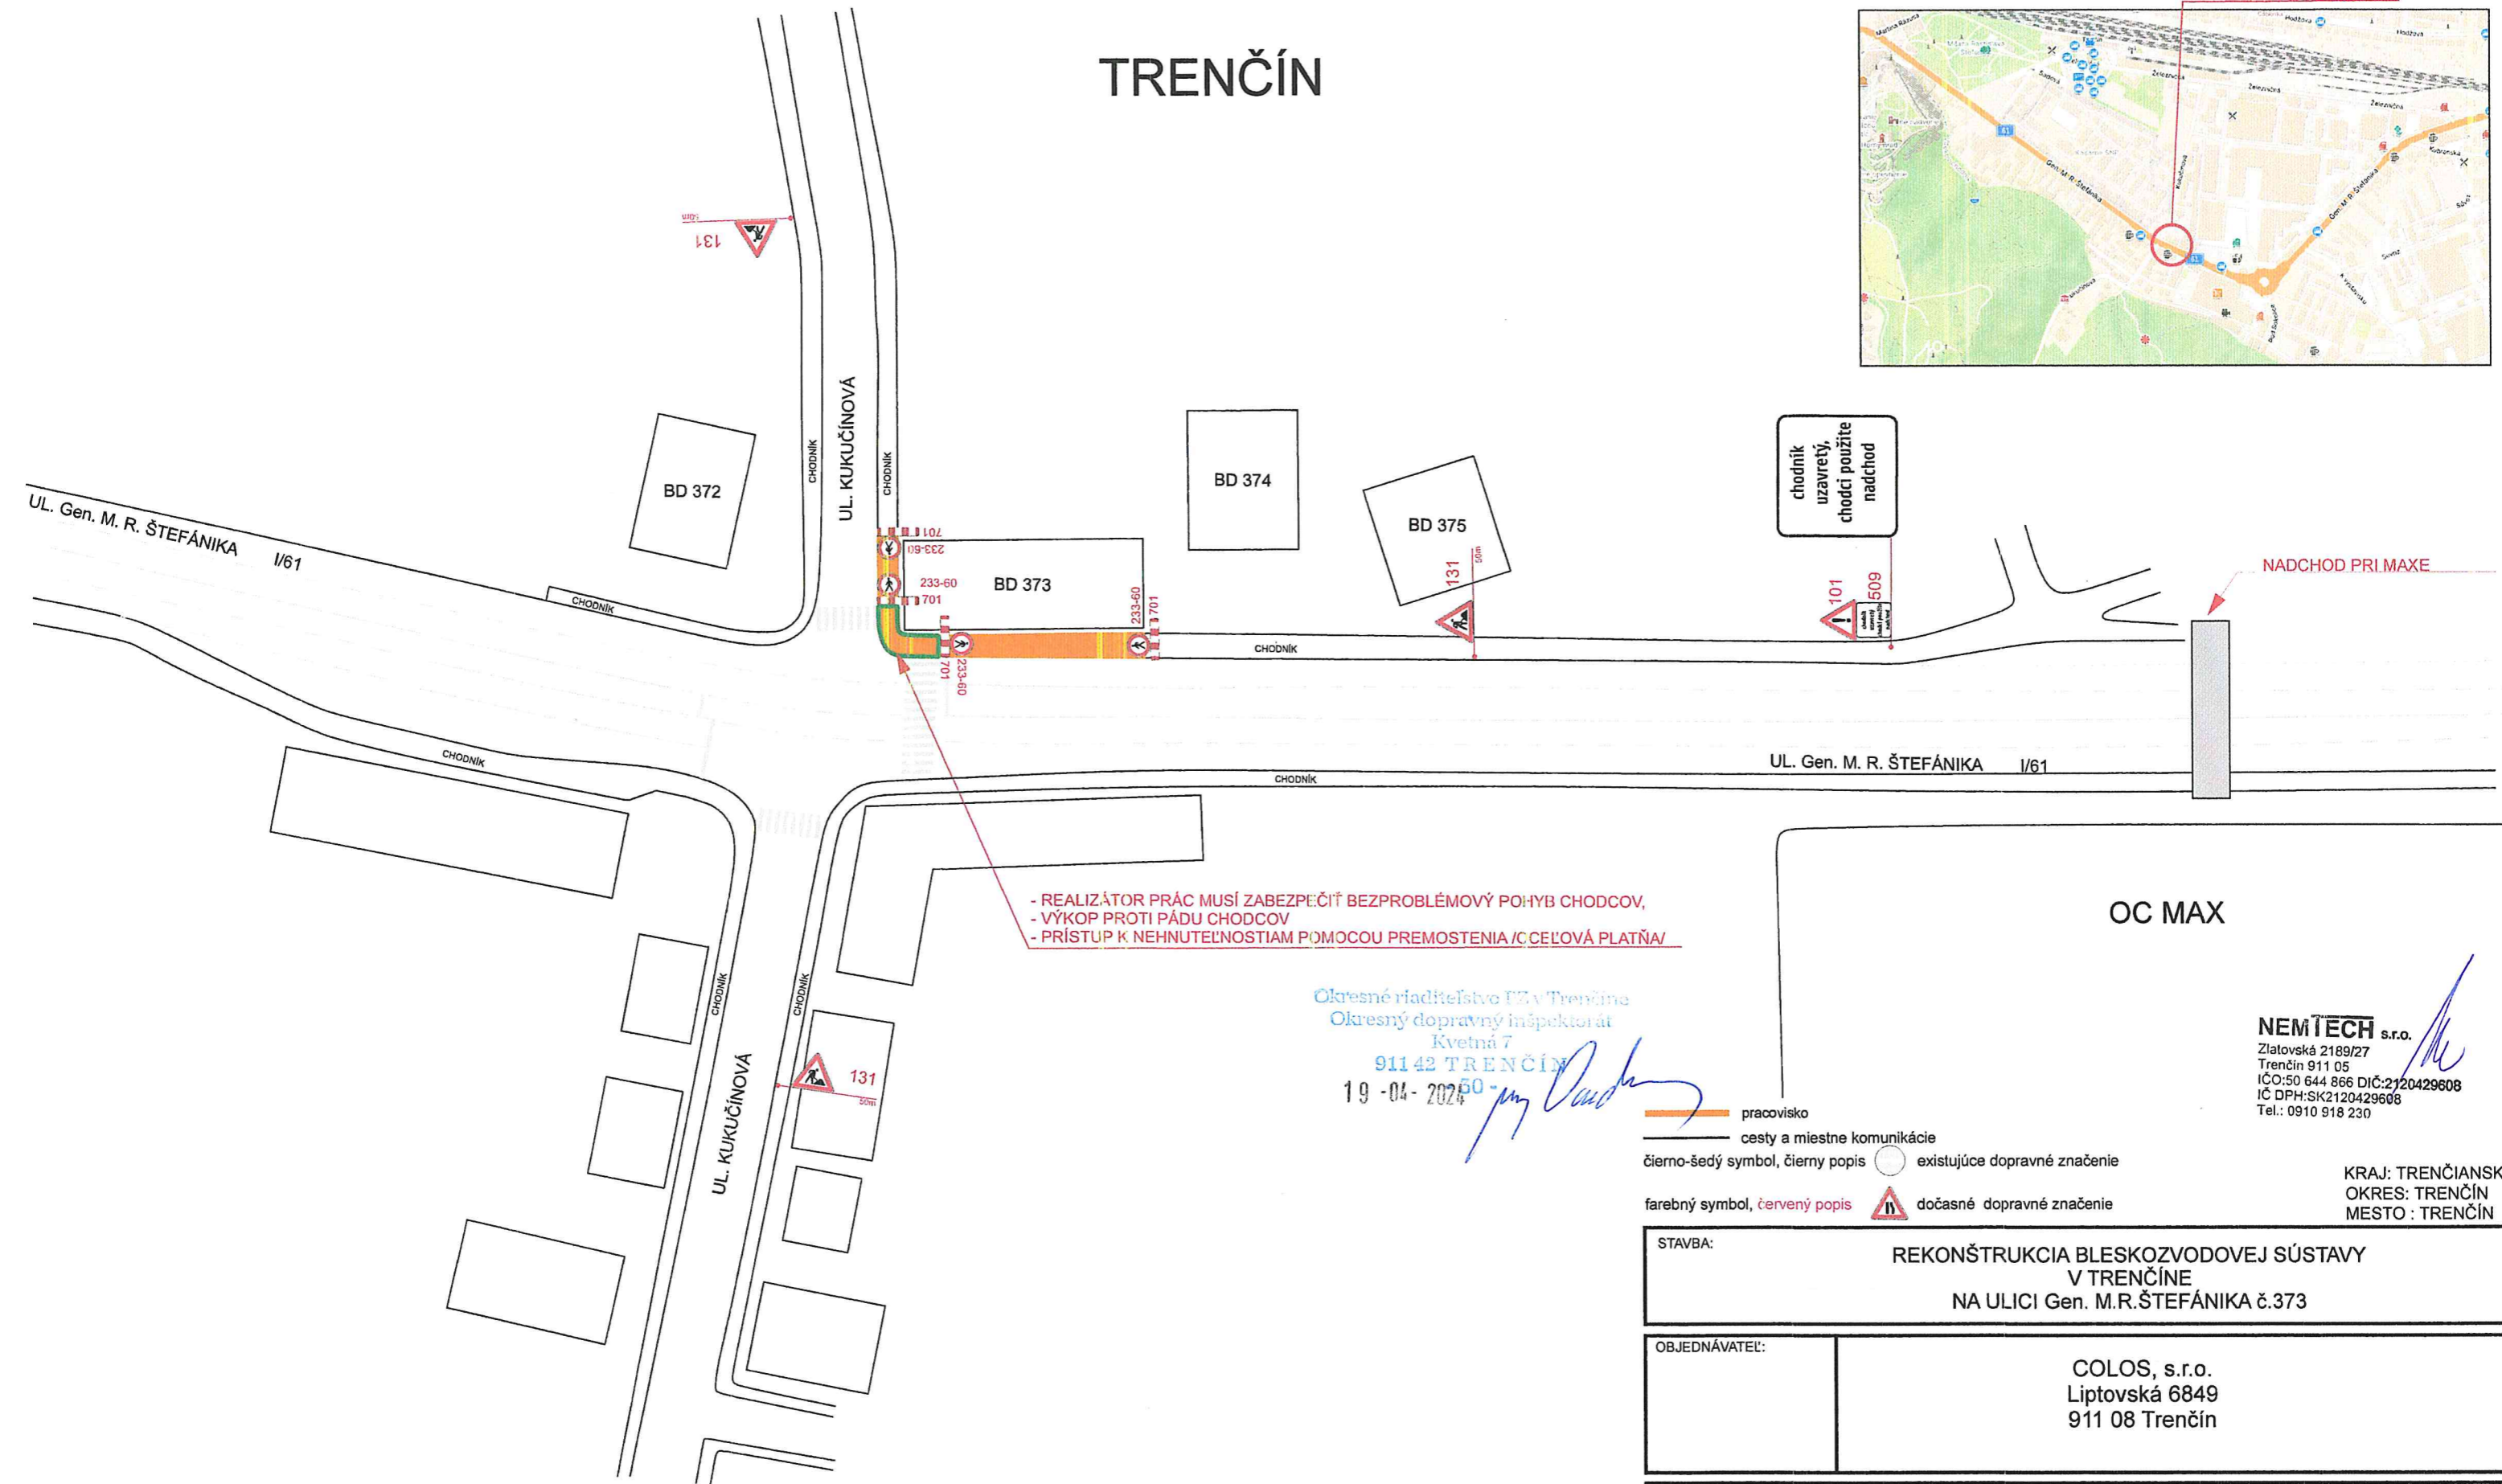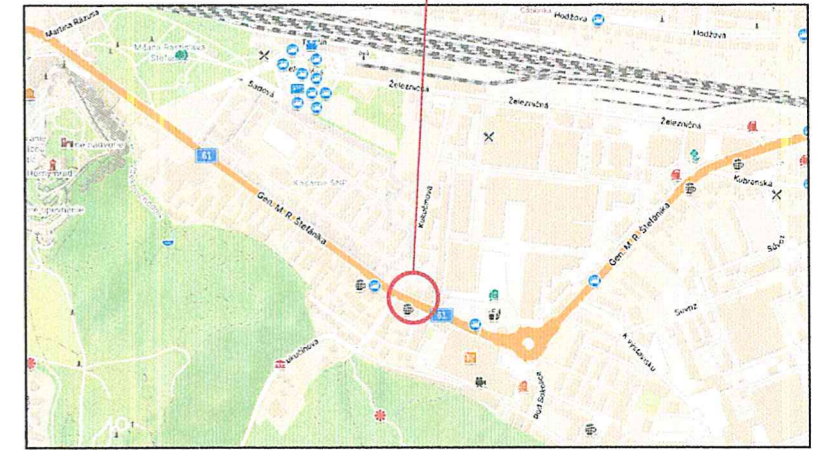

- REALIZÁTOR PRÁC MUSÍ ZABEZPEČIŤ BEZPROBLÉMOVÝ POHYB CHODCOV,
 - VÝKOP PROTI PÁDU CHODCOV
 - PRÍSTUP K NEHNUTEĽNOSTIAM POMOCOU PREMOSTENIA /CIEĽOVÁ PLATŇA/

Okresné riaditeľstvo EZ v Trenčíne
 Okresný dopravný inšpektorát
 Kvetná 7
 911 42 TRENČÍN
 19-04-2024

OC MAX

NEMTECH s.r.o.
 Zlatovská 2189/27
 Trenčín 911 05
 IČO: 50 644 866 DIČ: 2120429608
 IČ DPH: SK2120429608
 Tel.: 0910 918 230

- pracovisko
- cesty a miestne komunikácie
- čierno-šedý symbol, čierny popis existujúce dopravné značenie
- farebný symbol, červený popis dočasné dopravné značenie

KRAJ: TRENČIANSKY
 OKRES: TRENČÍN
 MESTO: TRENČÍN

STAVBA: REKONŠTRUKCIA BLESKOZVODOVEJ SÚSTAVY V TRENČÍNE NA ULICI Gen. M.R.ŠTEFÁNKA č.373				
OBJEDNÁVATEĽ:		COLOS, s.r.o. Liptovská 6849 911 08 Trenčín		
ZHOTOVITEĽ:	Vypracoval	NEMTECH s.r.o. - NEMEC PETER	zák. číslo	03-2024
NEMTECH dopravné značenie - řešení			dátum	03-2024
			mierka	
DOPRAVNÉ ZNAČENIE PROJEKTOVANIE - REALIZÁCIA 0910 918 230			č. prílohy:	paré:
NEMTECH s.r.o. Zlatovská 27 911 01 Trenčín <small>nemtech.nemec@gmail.com tel.: 0910 918 230</small>			DOČASNÉ DOPRAVNÉ ZNAČENIE POČAS REKONŠTRUKCIE I. ETAPA	
			1	2