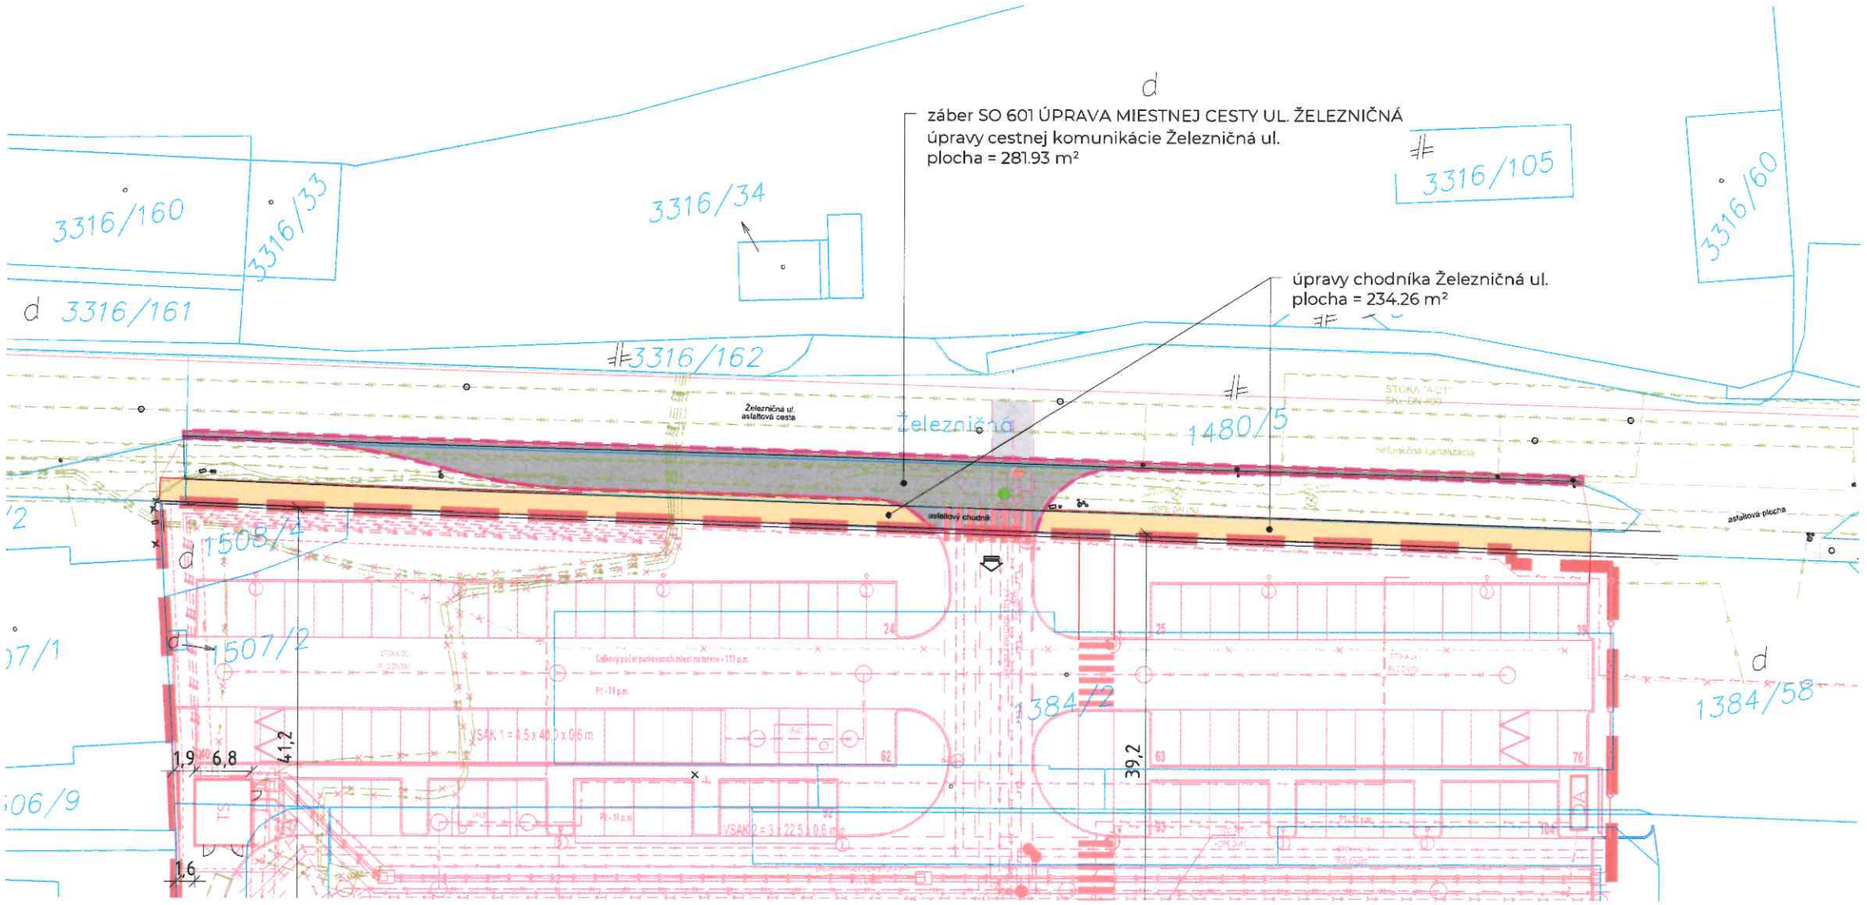

Sadovsky & Architects
Sienkiewiczova 4, 811 09 Bratislava
sadovskyarchitects.sk

PROJEKT
Polyfunkčný súbor Železničná
Železničná / Gen. M. R. Štefánika, Trenčín

INVESTOR
Nová Merina, s.r.o.
Digital Park I. Einsteinova 21
851 01 Bratislava

SPRACOVATEĽ
Sadovsky & Architects s.r.o.
Marko and Placemakers s.r.o.

STUPEŇ	MIERKA	FORMÁT	DÁTUM	VÝKRES :
DUR	1 : 500	4 A4	11/2024	**Situácia na podklade katastrálnej mapy**