


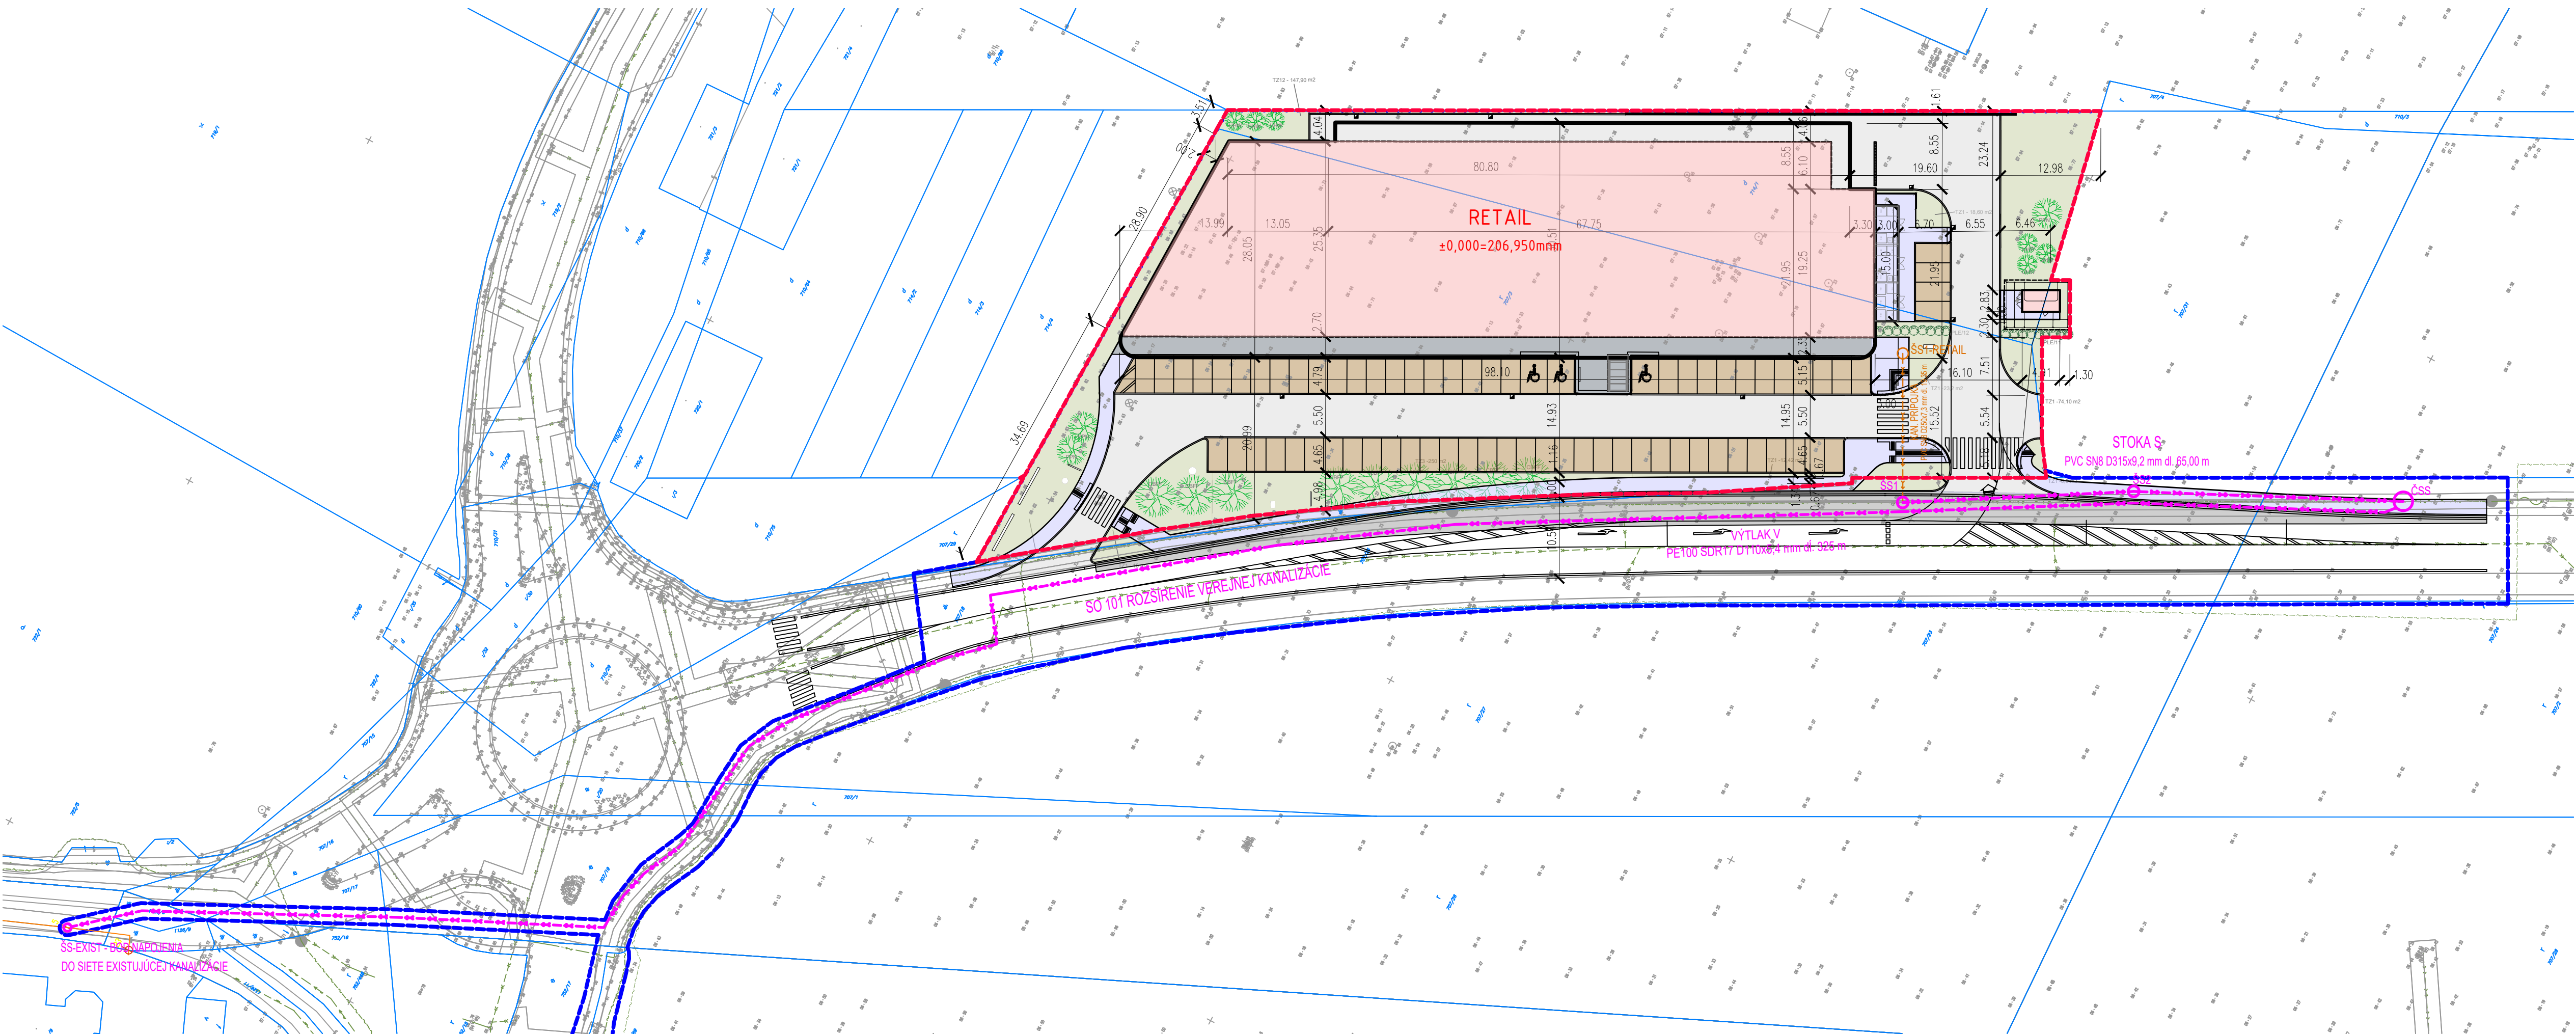

## LEGENDA

### LEGENDA ČIAR A INŽINIERSKÝCH SIETI:

- HRANICA PRÍRODNÉHO ÚZEMIA
- HRANICA ÚZEMIA DOTYKÁJÚCEHO VÝSTAVBU
- HRANICE POZEMKOV PODLA KATASTRA (STAV KN-1)
- PARCELNÉ ČÍSLO PODLA KATASTRA
- VSTUP / VÝJAZD NA POZEMOK
- VSTUP DO OBJEKTU

### JESTVUJÚCE INŽINIERSKÉ SITE

- PLYNOVOD - NÍZKOTLAK
- PLYNOVOD - STREDNÝ TLAK
- KANALIZÁCIA - OČISTOVÁ
- KANALIZÁCIA - SPLAŠKOVÁ
- VODOVOD - PÍTNÁ VODA
- SLABOPRÚD - SPRÁVCA
- SLABOPRÚD - VÝSOKÉ NAPÄTIE POZEMNÉ
- SLABOPRÚD - VÝSOKÉ NAPÄTIE NADEZEMNÉ
- SLABOPRÚD - NÍZKE NAPÄTIE POZEMNÉ
- SLABOPRÚD - NÍZKE NAPÄTIE NADEZEMNÉ
- SLABOPRÚD - VEREJNÉ OSVETLENIE

### OPLOTENIE

- OPLOTENIE

### LEGENDA PLOCH


- NAVROVÁVANÉ OBJEKTY
- OBJEKT SÚP
- HLAVNÁ HMOTA
- ROZŠÍRENIE CESTY B/BI
- ASFALTOVÝ BETÓN
- VYHODNÁKOVÉ CESTY A ZÁSOBOVACIA PLOCHA
- CEMENTOVÝ BETÓN
- CHODNÍK
- ANTRACITOVÁ ODLÁŽKA
- CHODNÍK
- ZÁPADOVÁ ODLÁŽKA
- PARROVACIE PLOCHA

### LEGENDA NAVROVÁVANÝCH INŽINIERSKÝCH SIETI:

- VODOHOSPODÁRSKE OBJEKTY
- SO-WI ROZŠÍRENIE VEREJNEJ KANALIZÁCIE
- ROZŠÍRENIE VEREJNEJ KANALIZÁCIE
- KANALIZAČNÁ PRÍPOJKA

### LEGENDA SADOVÝCH ÚPRAV

- NAVROVÁVANÉ LISTNATÉ DREVNÝ
- NAVROVÁVANÉ SÚKALOVÉ DREVNÝ
- KRAJINNÝ TRÁVNÍK/ZAHON TRVALEK A OKRASNÝCH TRÁV

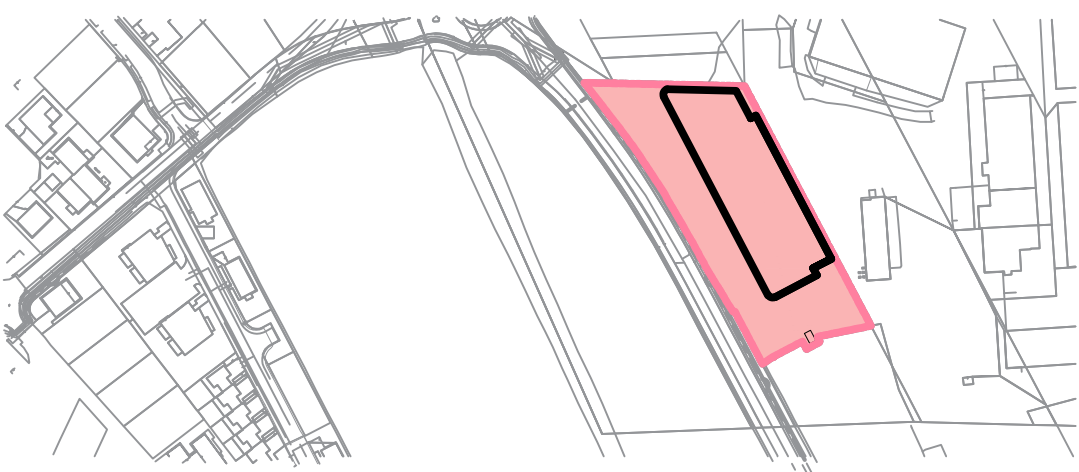

## UPOZORNENIE

TÁTO PROJEKTOVÁ DOKUMENTÁCIA JE SPRACOVANÁ V PROJEKČNOM STUPNI PRE ARCHITEKTONICKÚ ŠTÚDIU, NESPLŇA NÁLEŽITOSTI REALIZAČNEJ ALEBO KONŠTRUKČNEJ DOKUMENTÁCIE! PRE SAMOTNÚ REALIZÁCIU JE POTREBNÉ PD DOPRACOVAŤ. PROJEKTANT NEZODPOVEDÁ ZA CHYBY VZNIKNUTÉ NEDODRŽANÍM NAPŔNA A POKYNOV TEJTO PD, PRETO JE POTREBNÉ KAŽDÝ ZMENU VOPRED KONZULTOVAŤ S PROJEKTANTOM.

### REVÍZIA

| ČÍSLO | DÁTUM   | POPIS ZMENY  | MENO              |
|-------|---------|--------------|-------------------|
| 00    | 06/2025 | Prvé vydanie | Ing. SAMUEL DOŠEK |
|       |         |              |                   |
|       |         |              |                   |
|       |         |              |                   |
|       |         |              |                   |

±0,000 = 206,950 m n. m. Bpv

## ARCHITEKTONICKÁ ŠTÚDIA

|                      |                                                              |                                                               |                                                                |          |
|----------------------|--------------------------------------------------------------|---------------------------------------------------------------|----------------------------------------------------------------|----------|
| GENERÁLNY PROJEKTANT | STAT-KON s.r.o.<br>NÁMESTIE SV. ANNY 352/9<br>911 01 TREŇČÍN | PROJEKTOVÝ MANAŽÉR<br>HLAVNÝ INŽINIER PROJEKTU<br>KONTROLOVAL | Ing. SAMUEL DOŠEK<br>Ing. SAMUEL DOŠEK<br>Ing. JURAJ LETKO     | STAT-KON |
| PROJEKTANT ČASTI PD  | STAT-KON s.r.o.<br>NÁMESTIE SV. ANNY 352/9<br>911 01 TREŇČÍN | ZODPOVEDNÝ PROJEKTANT<br>VYPRACOVAL<br>KONTROLOVAL            | Ing. JURAJ LETKO<br>Ing. arch. MARIÁN DUDA<br>Ing. JURAJ LETKO | STAT-KON |
| STAVEBNÍK            | RV3 s.r.o.<br>GRÖSLINGOVA 4<br>811 09 BRATISLAVA             | PROJEKTOVÝ MANAŽÉR                                            | Ing. Mgr. IGOR HOŠTÁK                                          |          |

|               |                                            |               |                 |                          |               |                  |  |            |
|---------------|--------------------------------------------|---------------|-----------------|--------------------------|---------------|------------------|--|------------|
| NÁZOV STAVBY  | RETAIL TREŇČÍN                             |               |                 |                          |               |                  |  |            |
| MIESTO STAVBY | KRAJ TREŇČIANSKY                           | OKRES TREŇČÍN | OBEC TREŇČÍN    | K.Ú. HANZLÍKOVÁ (873527) | FORMÁT 5 x A4 |                  |  |            |
| OBJEKT        | -                                          |               |                 |                          |               | ROZMER 950 x 297 |  |            |
| ČASŤ PD       | D. KOORDINAČNÉ VÝKRESY                     |               |                 |                          |               | DÁTUM 06/2025    |  |            |
| NÁZOV VÝKRESU | SITUÁCIA - ROZŠÍRENIE VEREJNEJ KANALIZÁCIE |               |                 |                          |               | MIERKA 1:500     |  | ČÍSLO PARE |
| Č. VÝKRESU    | ČÍSLO ZÁKAZKY                              | NÁZOV STAVBY  | STAVEBNÝ OBJEKT | STUPEŇ                   | ČASŤ          | REV.             |  |            |
| D             | 2024_006                                   | RTL-TN        | -               | ARCH.ŠTÚDIA              | D.            | 00               |  |            |