


SITUÁCIA - časť A
(M 1:500)

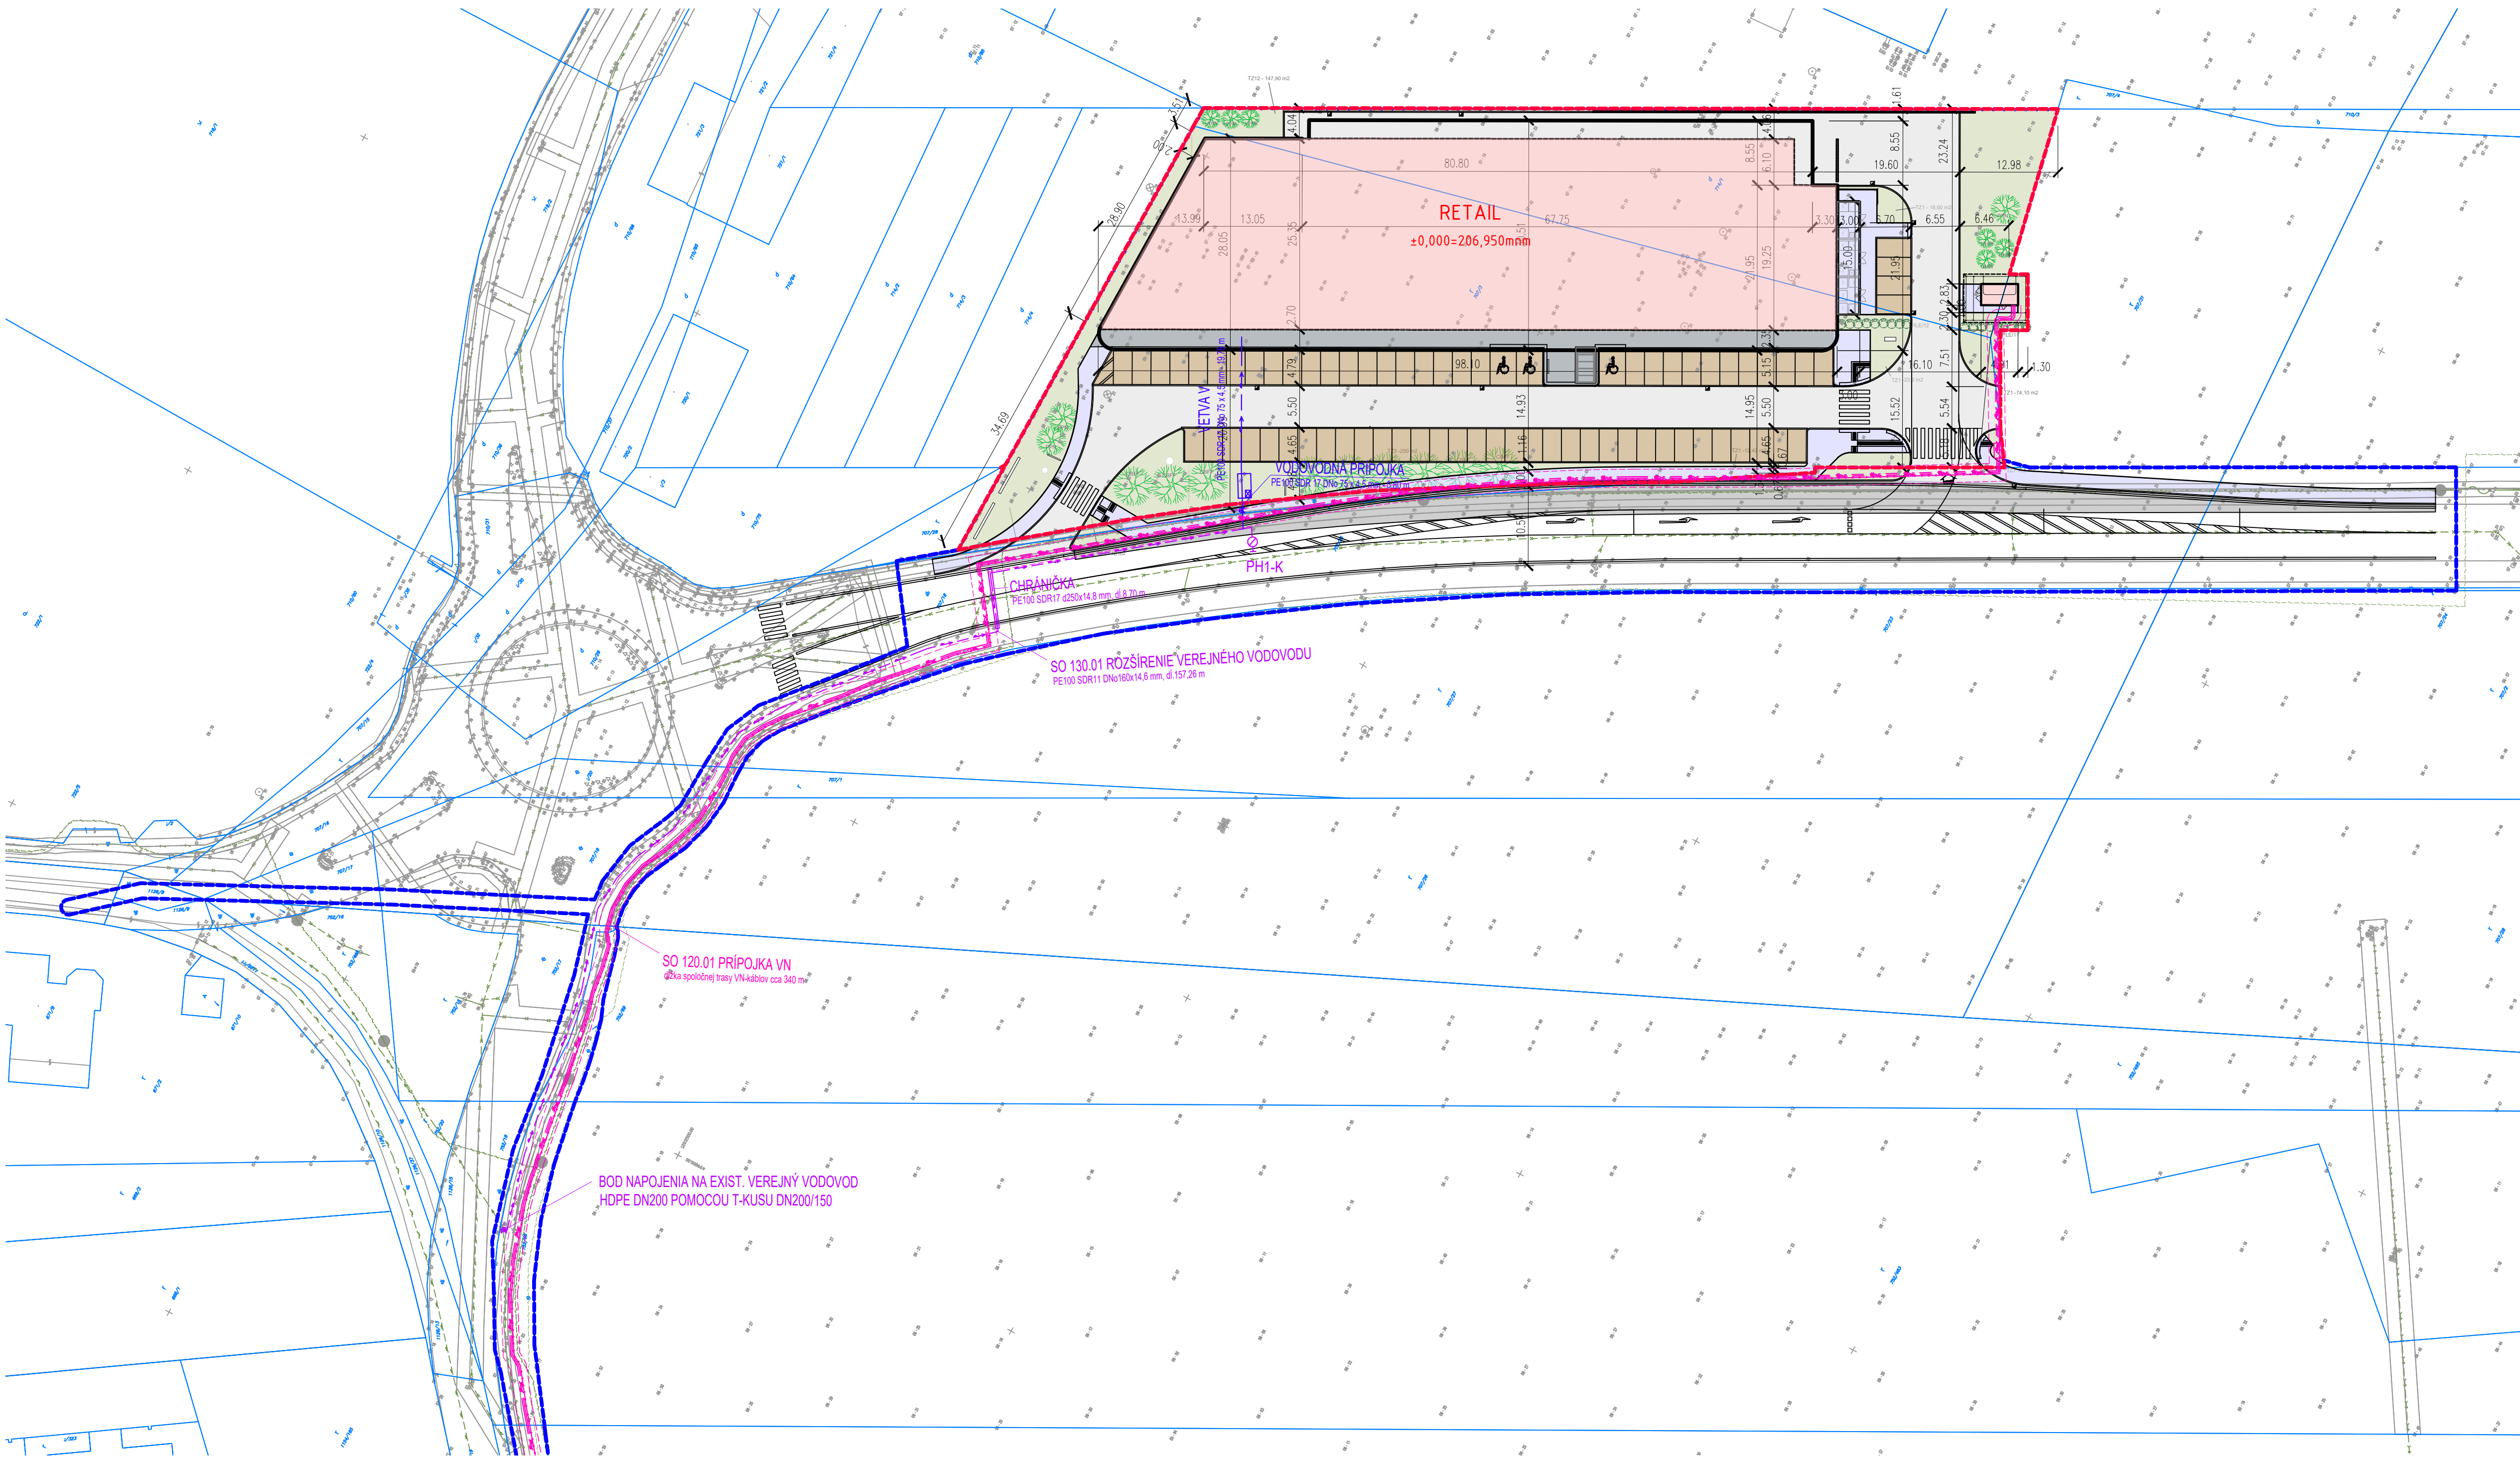

NÁZOV STAVBY	RETAIL TRENČÍN							
MIESTO STAVBY	KRAJ TREŇANSKÝ	OKRES TREŇÍN	OBEC TREŇÍN	K.Ú. HANZLÍKOVÁ (873527)	FORMÁT 12 x A4			
OBJEKT	-					ROZMER 1100 x 420		
ČASŤ PO	D. KOORDINAČNÉ VÝKRESY					DÁTUM 06/2025		
NÁZOV VÝKRESU	SITUÁCIA - ROZŠÍRENIE VER.VODOVODU, PRÍPOJKA VN					MIERKA 1:500		ČÍSLO PA
Č. VÝKRESU	ČÍSLO ZÁKAZKY	NÁZOV STAVBY	STAVEBNÝ OBJEKT	STUPEŇ	ČASŤ	REV.		
D	2024_006	RTL-TN	-	ARCH.ŠTÚDIA	D.	00		